


type G - begane grond
 bouwnummer(s) : 29

onderwerp
 plattegrond begane grond



schaal 1 : 50
 datum 22-09-2022
 wijziging
 tekenaar A. Alaji

projectnr. 1121051
 tekeningnr. VK-G-300

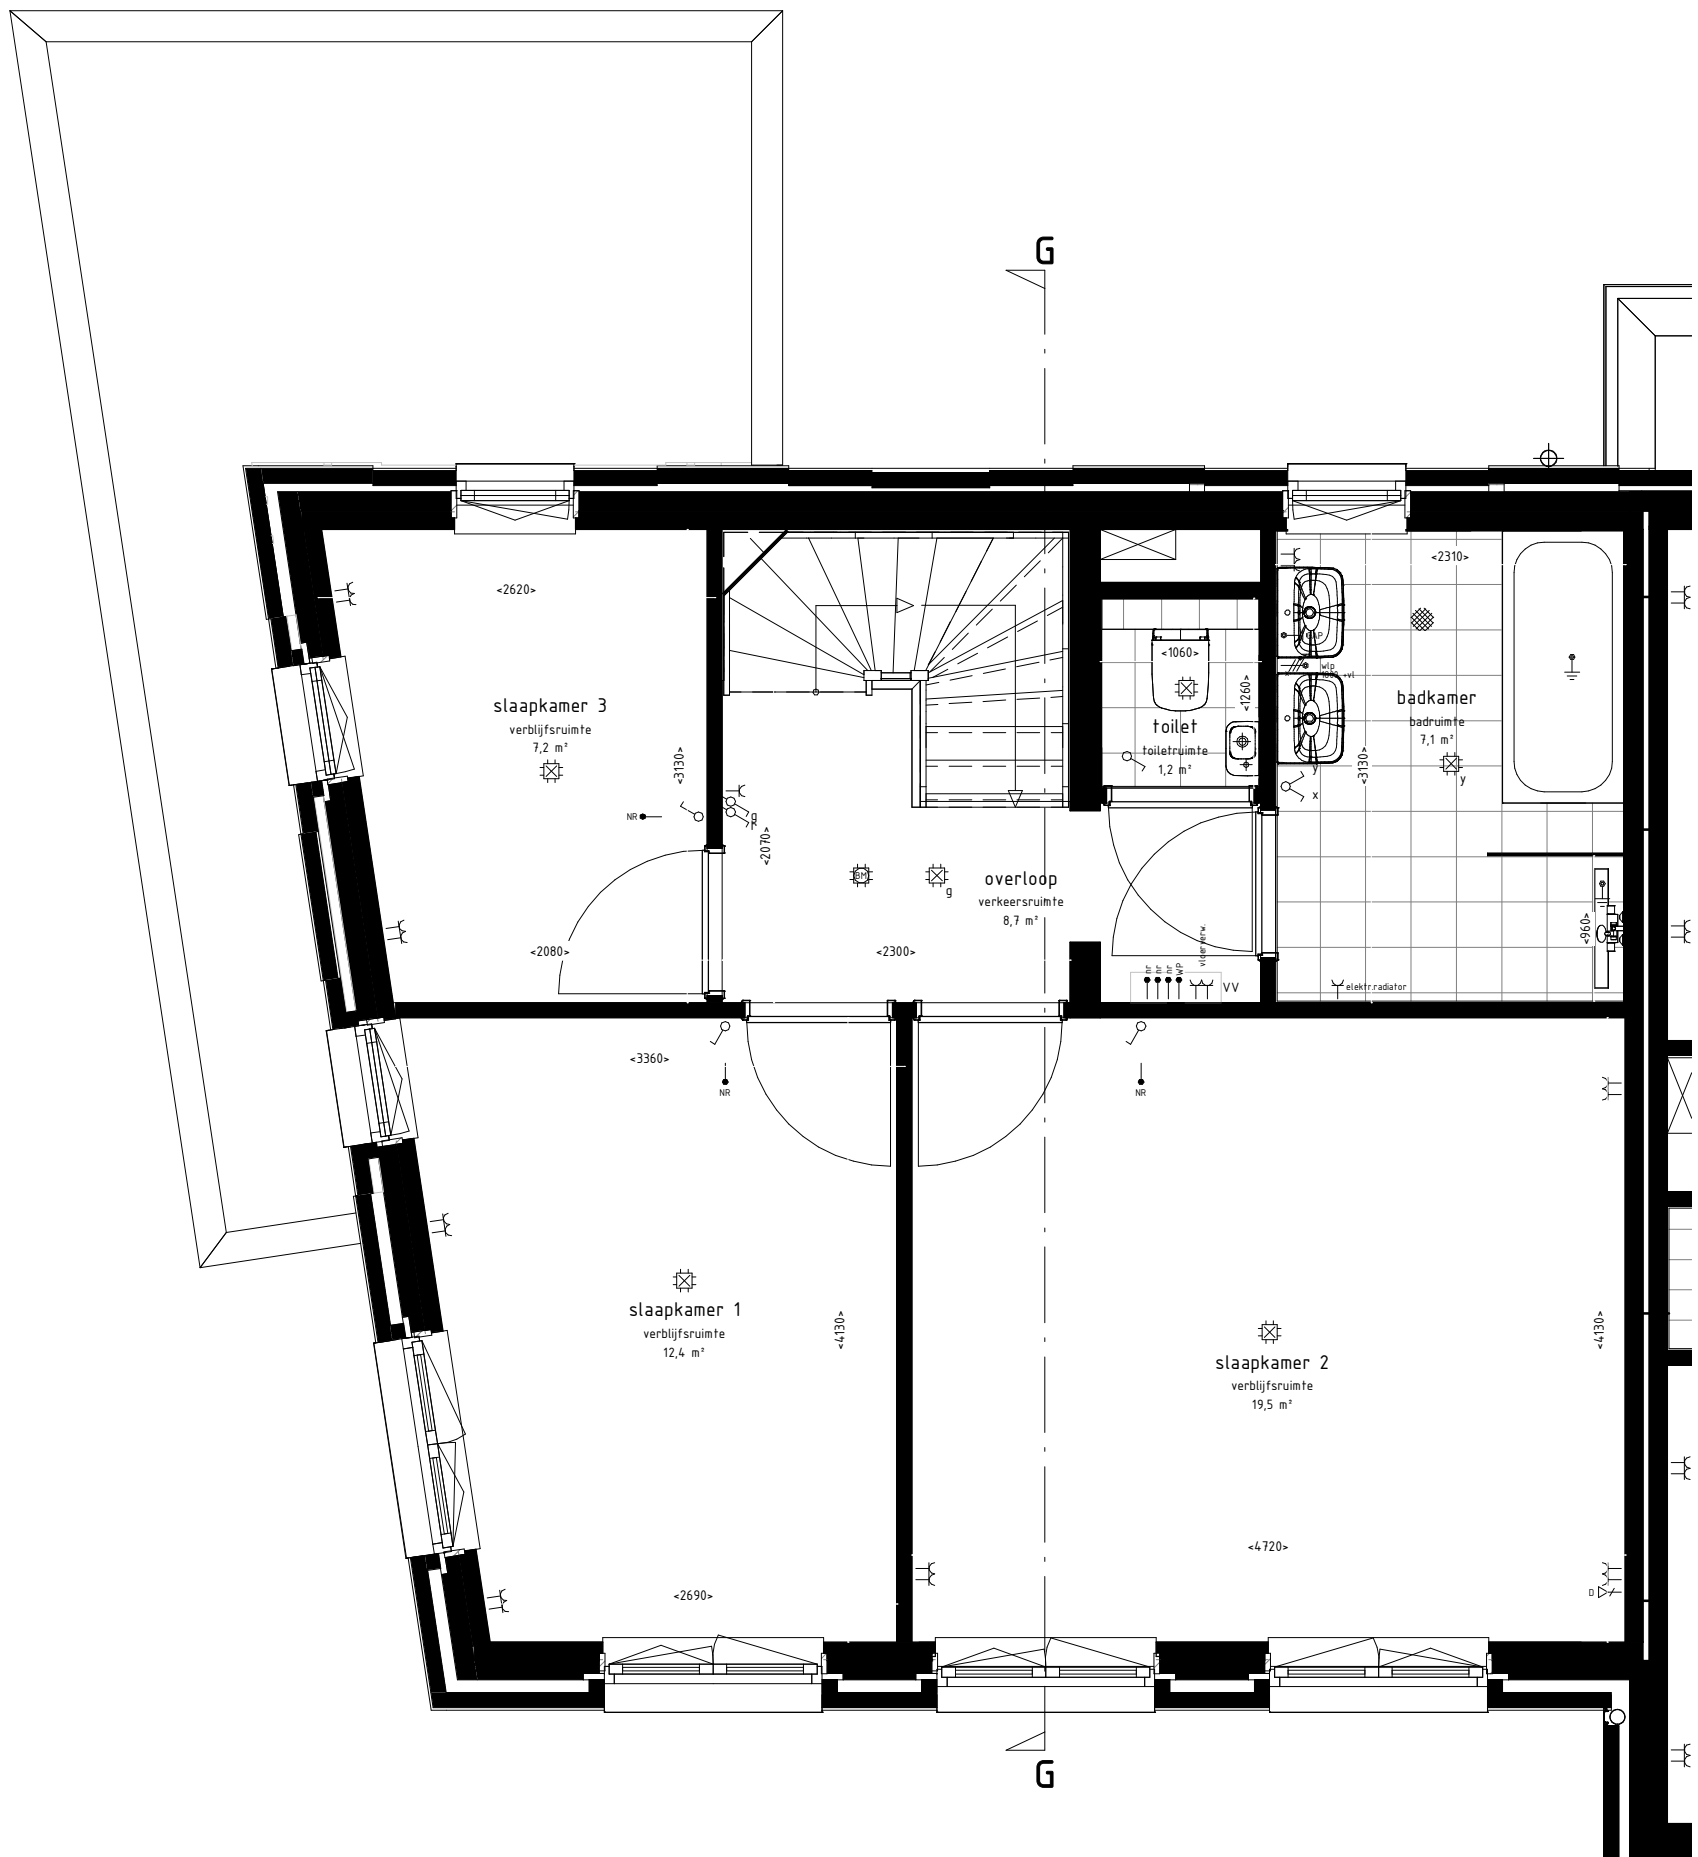


type G - 1e verdieping
 bouwnummer(s) : 29

onderwerp
plattegrond 1e verdieping



schaal 1 : 50
 datum 22-09-2022
 wijziging
 tekenaar A. Alaji

projectnr. 1121051
 tekeningnr. VK-G-301

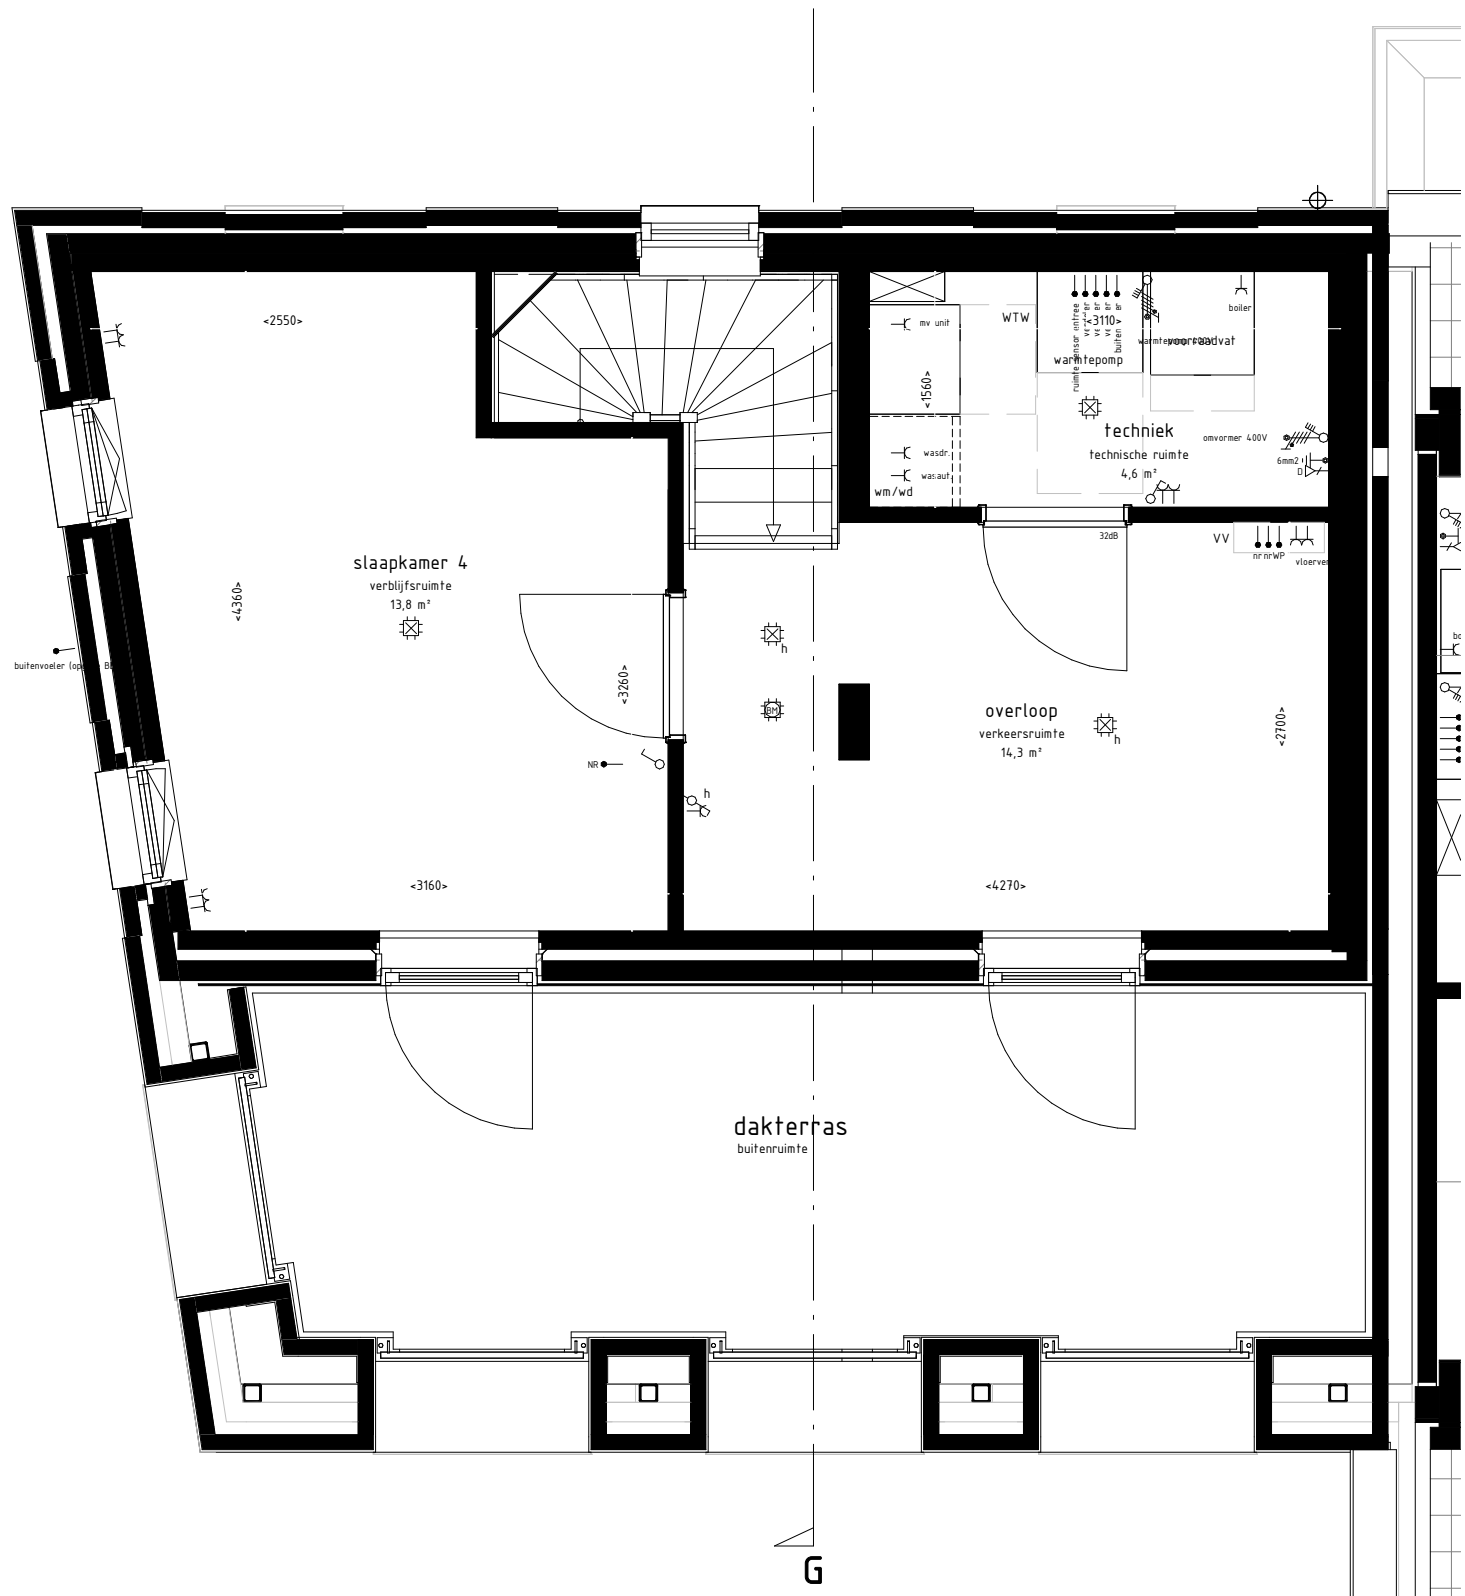


type G - 2e verdieping
 bouwnummer(s) : 29

onderwerp
plattegrond 2e verdieping



schaal 1 : 50
 datum 22-09-2022
 wijziging
 tekenaar A. Alaji

projectnr. 1121051
 tekeningnr. VK-G-302

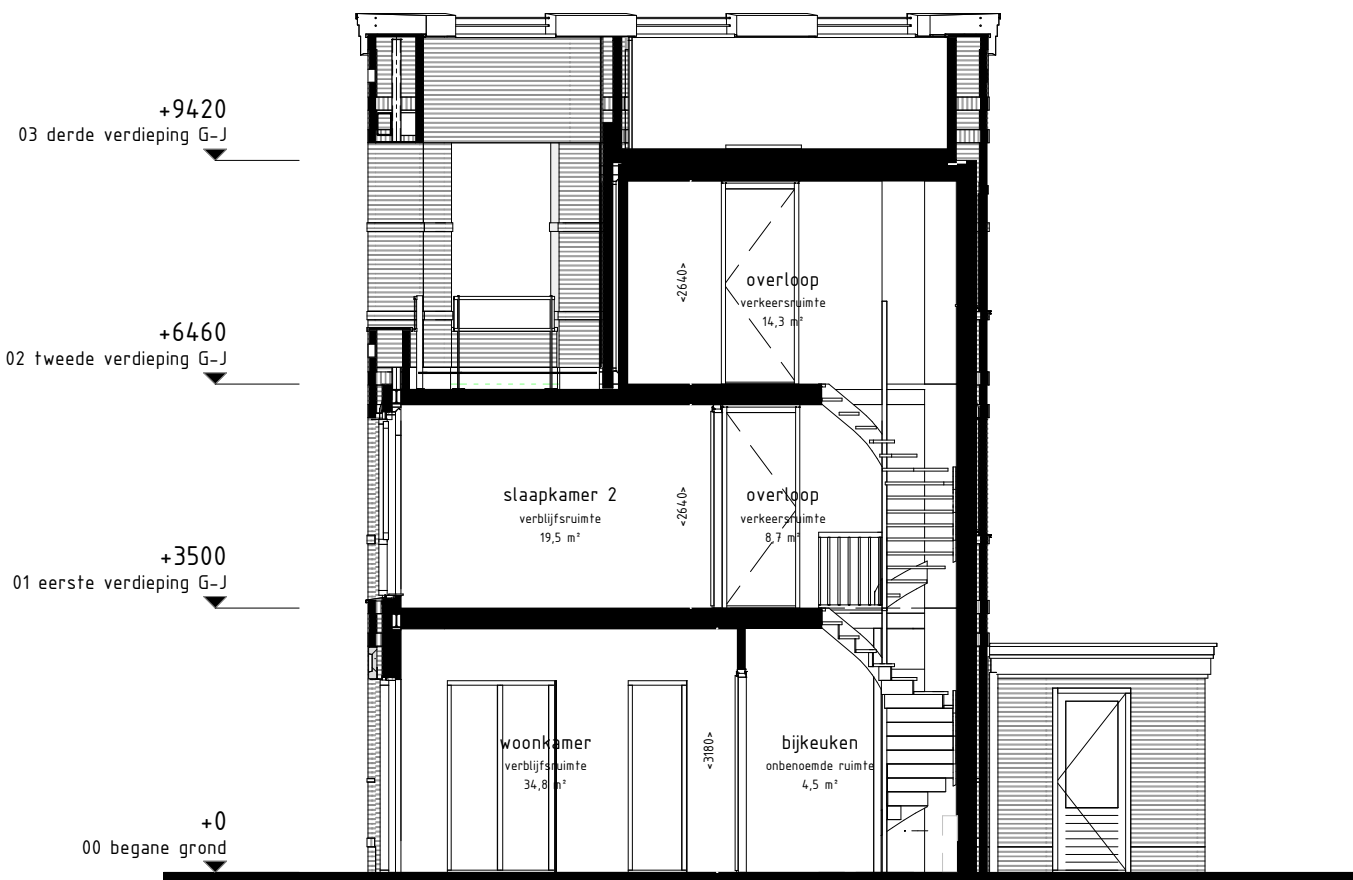

type G - doorsnede
bouwnummer(s) : 29

onderwerp
doorsnede



schaal 1 : 100
datum 22-09-2022
wijziging
tekenaar A. Alaji

projectnr. 1121051
tekeningnr. VK-G-400