

kopgevel bouwnummer 22


type F1a/F1b - begane grond
 bouwnummer(s) : 23
 bouwnummer(s) gespiegeld: 22

onderwerp
 plattegrond begane grond



schaal 1 : 50
 datum 22-09-2022
 wijziging
 tekenaar A. Alaji

projectnr. 1121051
 tekeningnr. VK-F1b-300

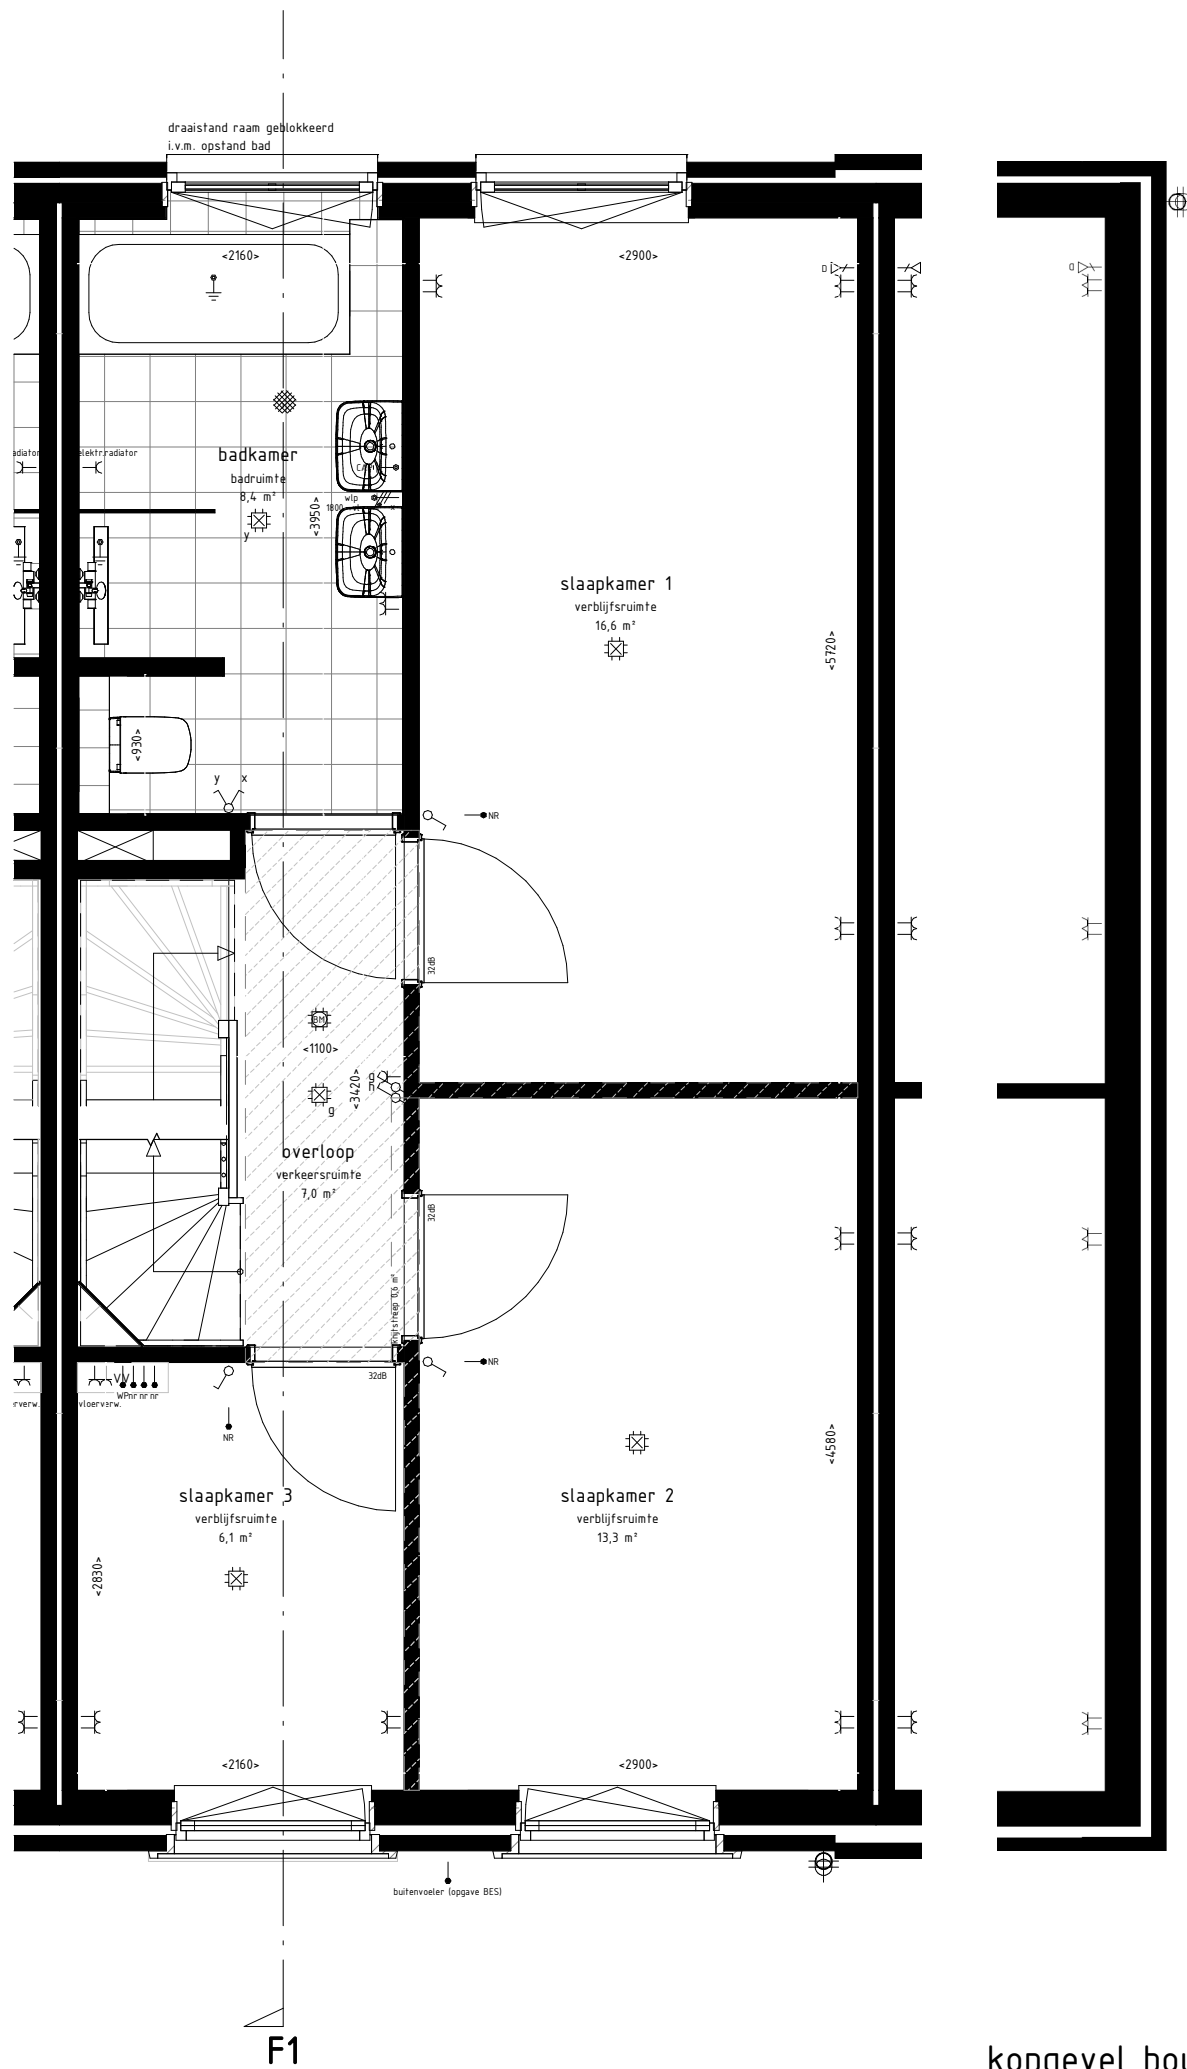

kopgevel bouwnummer 22


type F1a/F1b - eerste verdieping
 bouwnummer(s) : 23
 bouwnummer(s) gespiegeld: 22

onderwerp
plattgrond 1e verdieping



schaal 1 : 50
 datum 22-09-2022
 wijziging
 tekenaar A. Alaji

projectnr. 1121051
 tekeningnr. VK-F1b-301

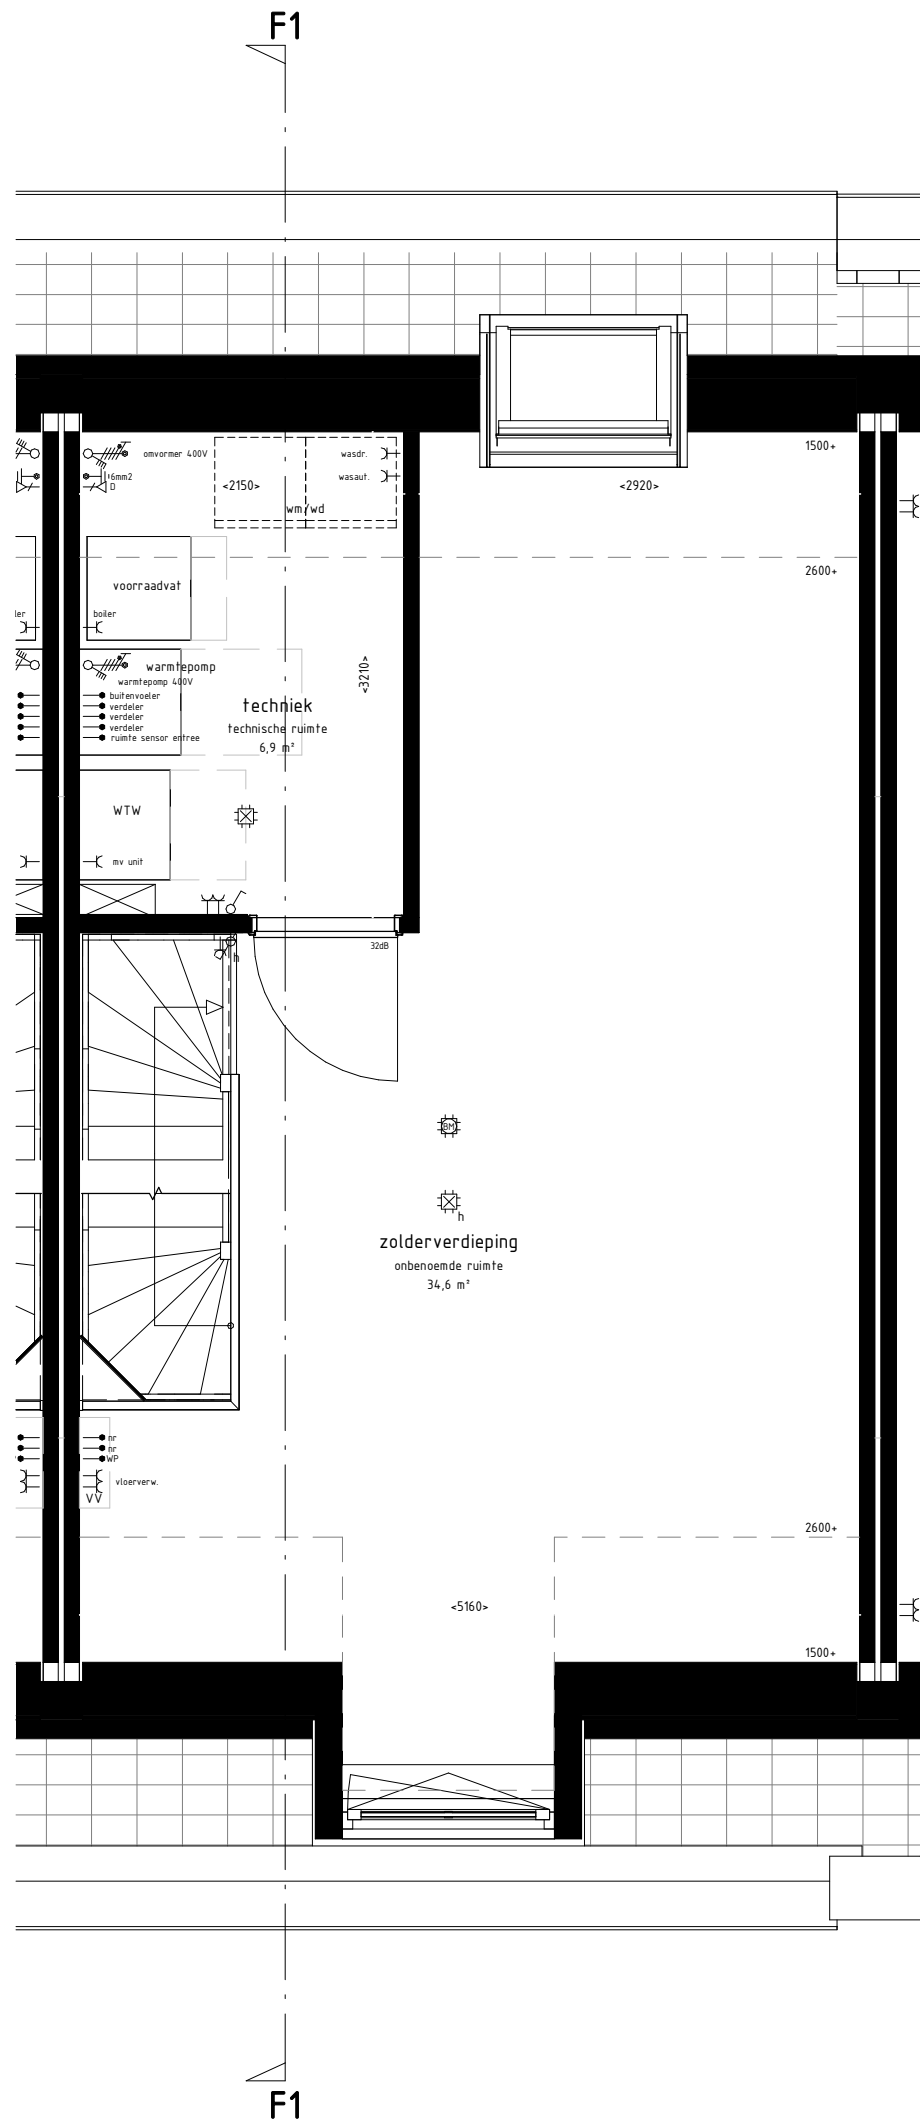


type F1b - 2e verdieping
 bouwnummer(s) : 23

onderwerp
plattengrond 2e verdieping



schaal 1 : 50
 datum 22-09-2022
 wijziging
 tekenaar A. Alaji

projectnr. 1121051
 tekeningnr. VK-F1b-302

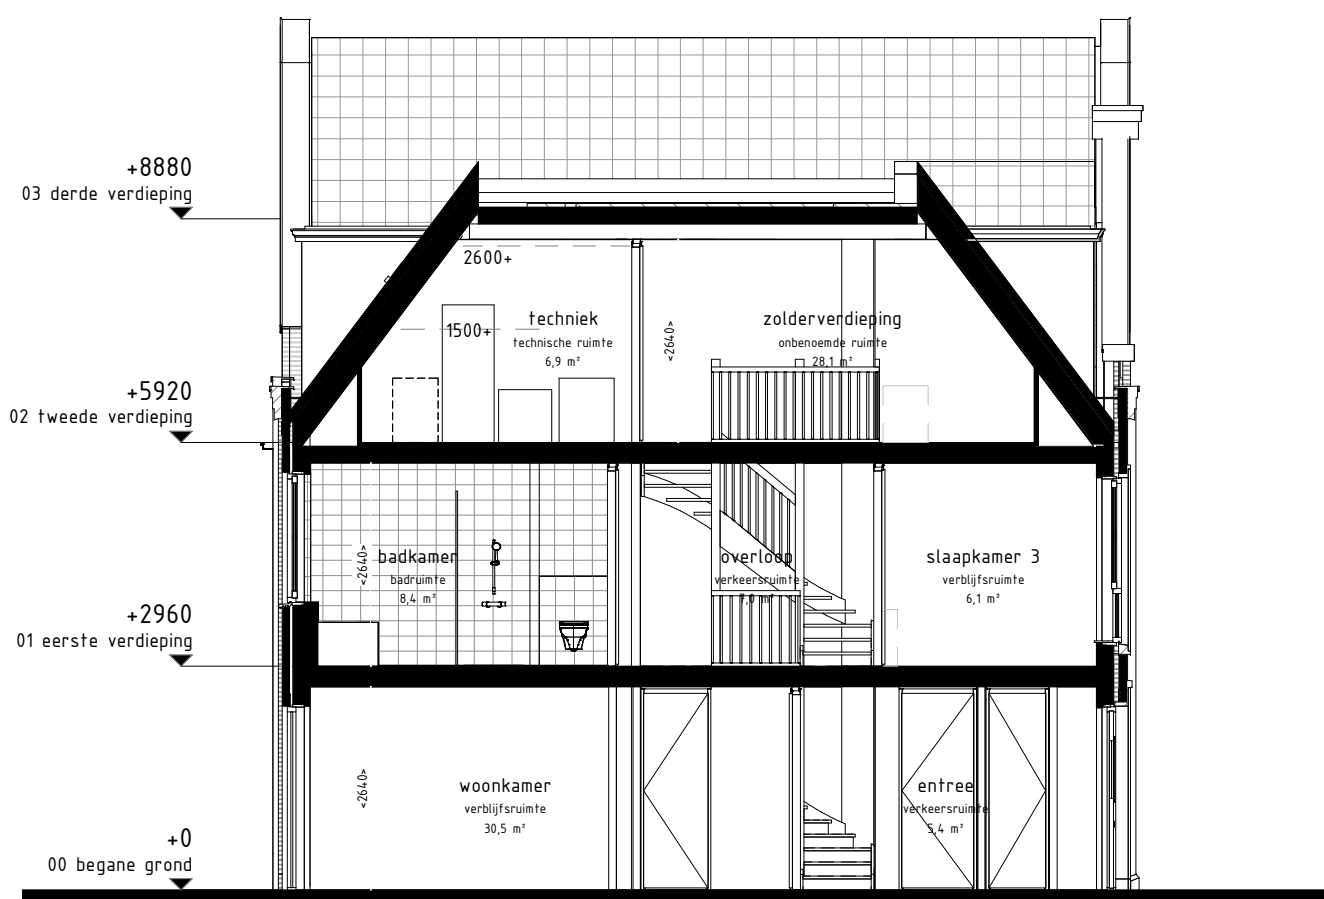

type F1a/F1b - doorsnede
 bouwnummer(s) : 22-23

onderwerp
doorsnede



schaal 1 : 100
 datum 22-09-2022
 wijziging
 tekenaar A. Alaji

projectnr. 1121051
 tekeningnr. VK-F1a-400