


type D1a/D1b - begane grond  
 bouwnummer(s) : 15  
 bouwnummer(s) gespiegeld: 16

onderwerp  
 plattegrond begane grond



schaal 1 : 50  
 datum 22-09-2022  
 wijziging  
 tekenaar A. Alaji

projectnr. 1121051  
 tekeningnr. VK-D1a-300

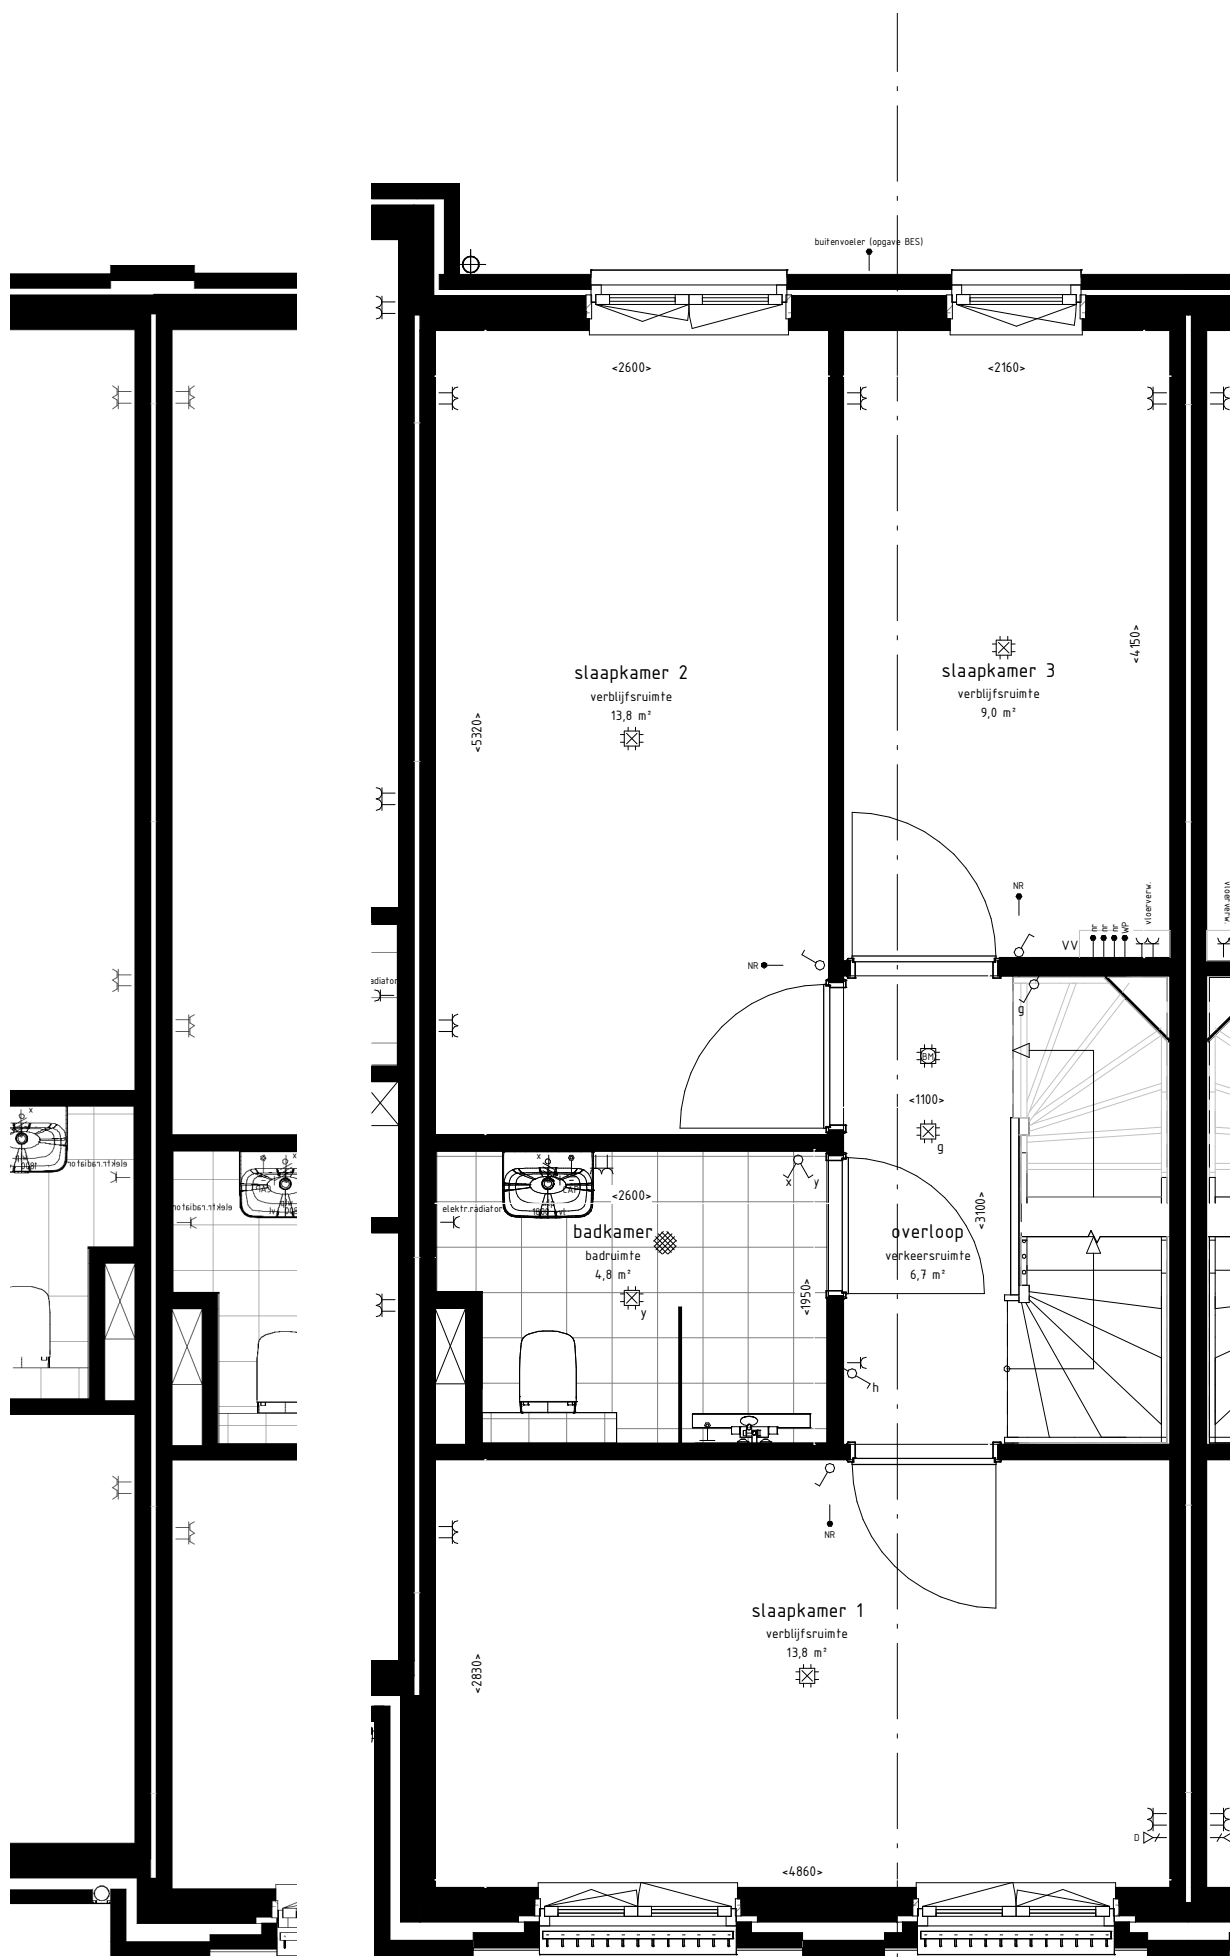

gevelaansluiting  
bouwnummer 16

D1


type D1a/D1b - 1e verdieping  
bouwnummer(s) : 15  
bouwnummer(s) gespiegeld: 16

onderwerp  
**plattgrond 1e verdieping**



schaal 1 : 50  
datum 22-09-2022  
wijziging  
tekenaar A. Alaji

projectnr. 1121051  
tekeningnr. VK-D1a-301

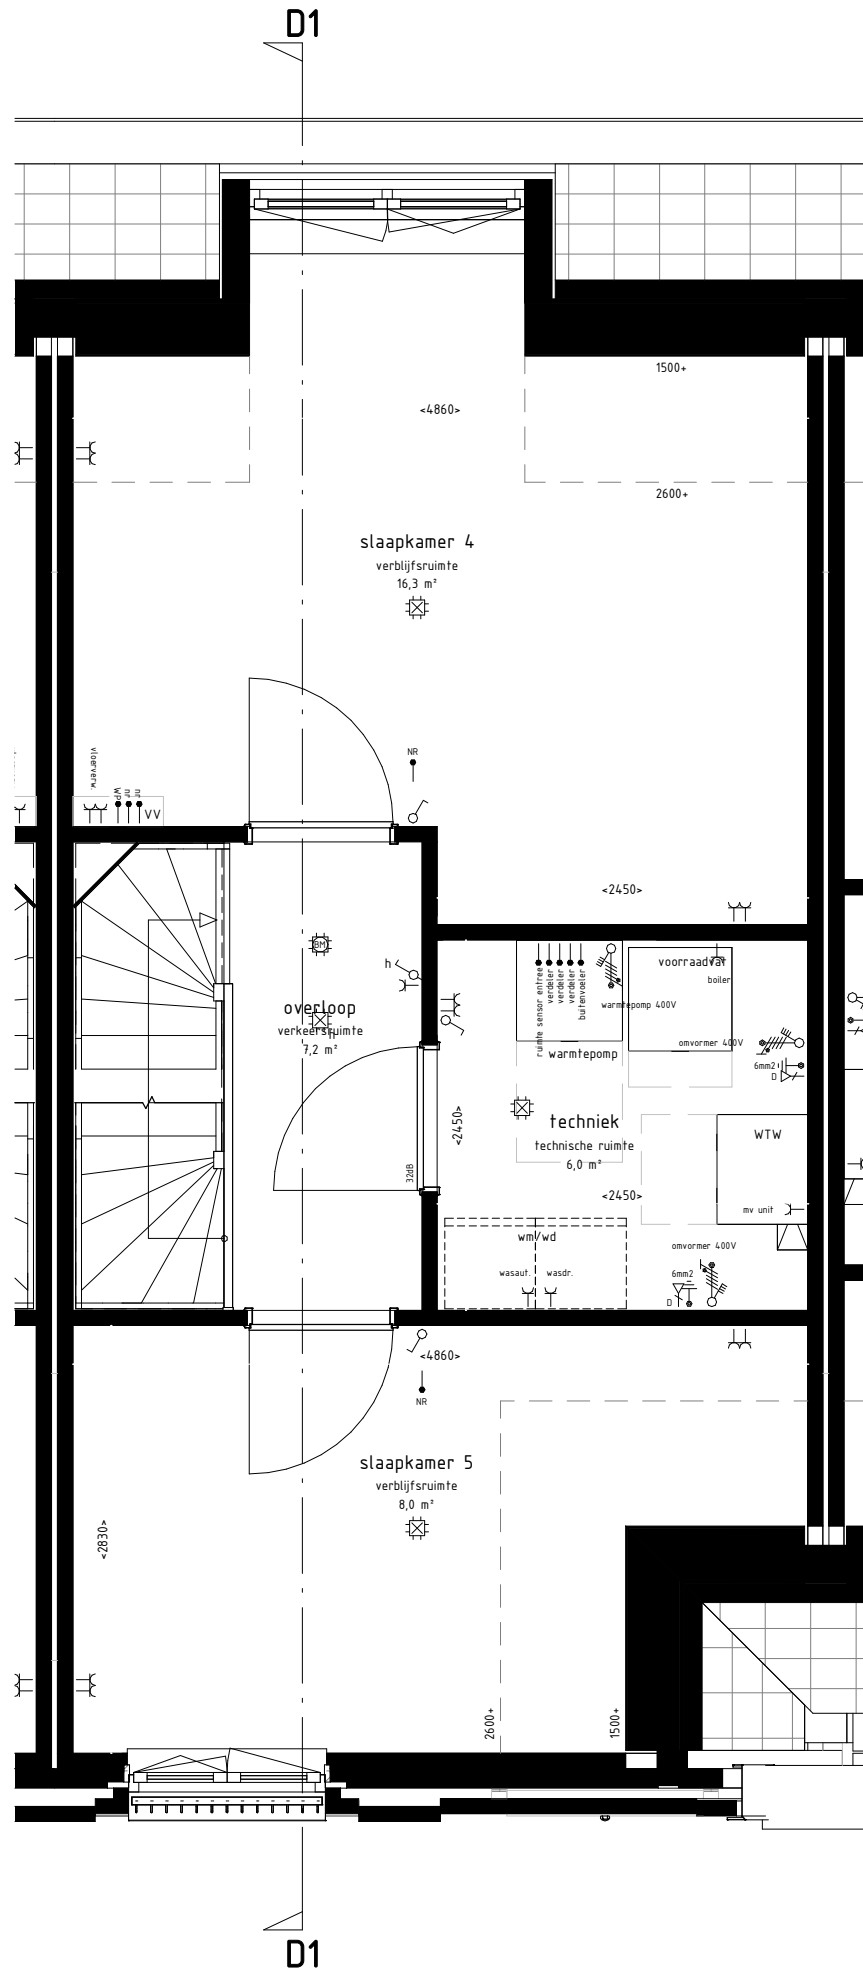


D1b - 2e verdieping  
 bouwnummer(s) : 16

onderwerp  
**plattegrond 2e verdieping**



schaal 1 : 50  
 datum 22-09-2022  
 wijziging  
 tekenaar A. Alaji

projectnr. 1121051  
 tekeningnr. VK-D1b-302

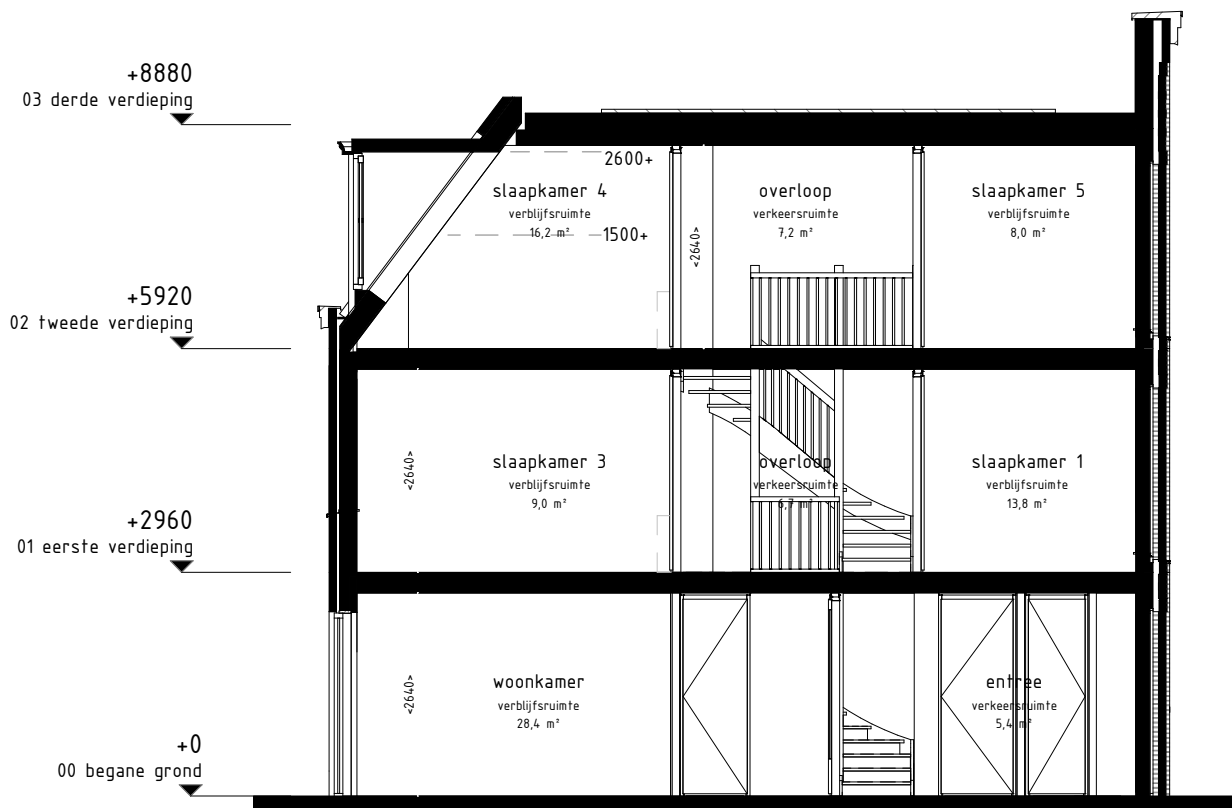

type D1a - doorsnede  
 bouwnummer(s) : 15

onderwerp  
**doorsnede**



schaal 1 : 100  
 datum 22-09-2022  
 wijziging  
 tekenaar A. Alaji

projectnr. 1121051  
 tekeningnr. VK-D1a-400