


type A2 - begane grond  
 bouwnummer(s) : 05

onderwerp  
 plattegrond begane grond



schaal 1 : 50  
 datum 22-09-2022  
 wijziging  
 tekenaar A. Alaji

projectnr. 1121051  
 tekeningnr. VK-A2-300

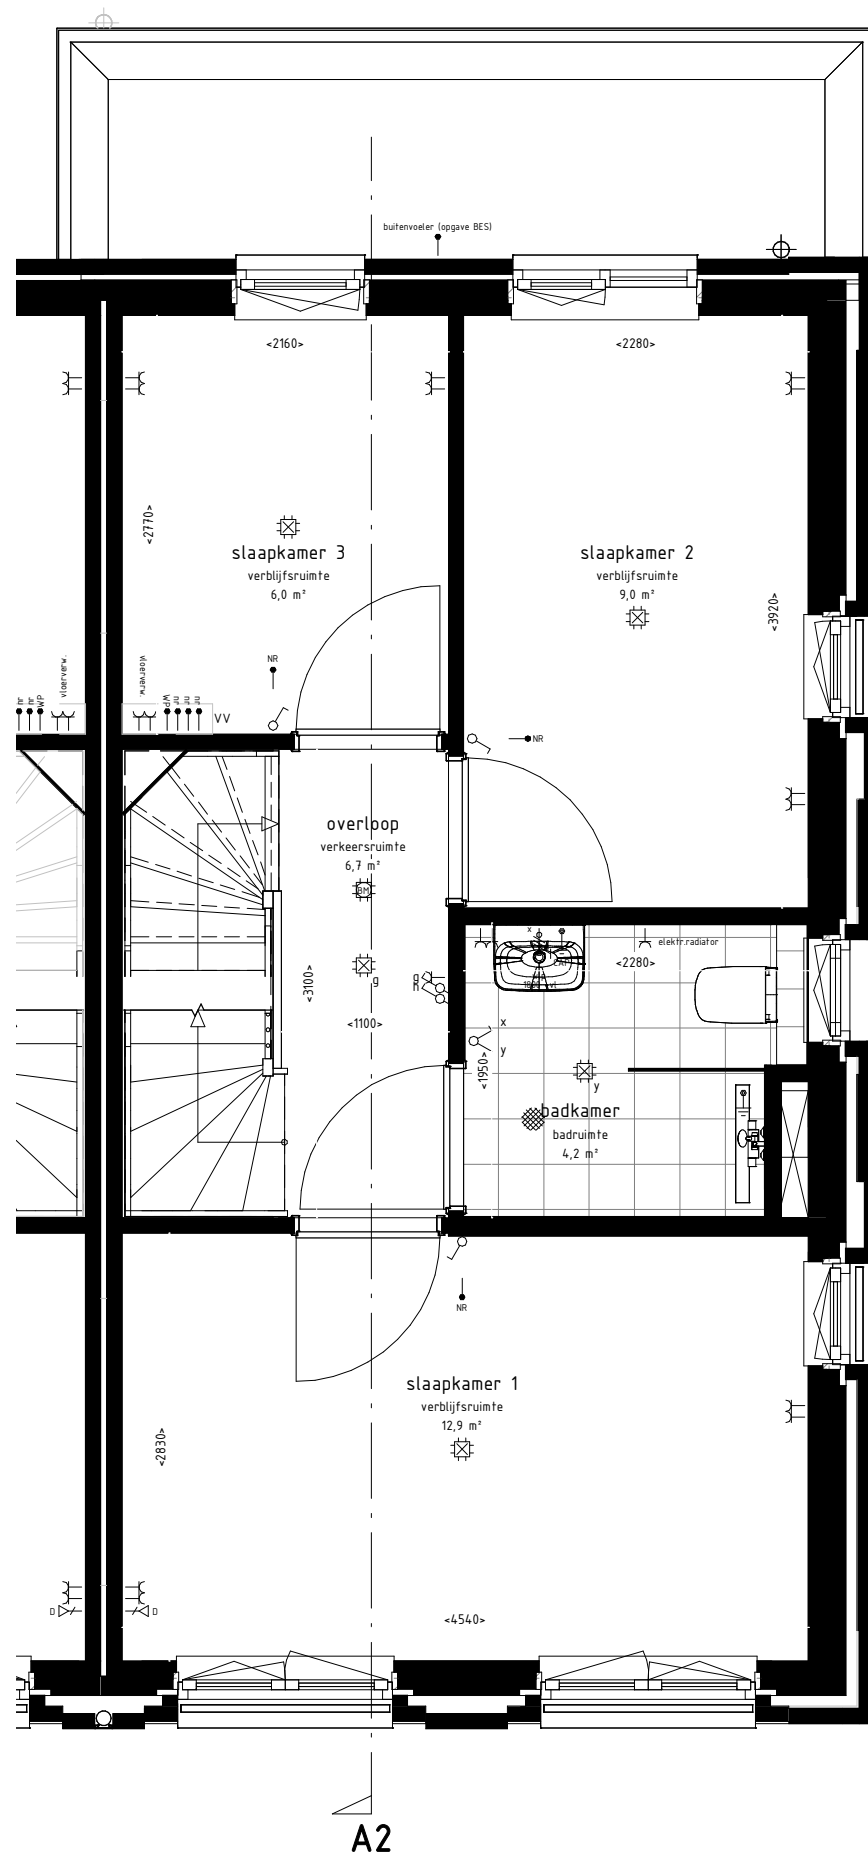


type A2 - 1e verdieping  
 bouwnummer(s) : 05

onderwerp  
**plattengrond 1e verdieping**



schaal 1 : 50  
 datum 22-09-2022  
 wijziging  
 tekenaar A. Alaji

projectnr. 1121051  
 tekeningnr. VK-A2-301

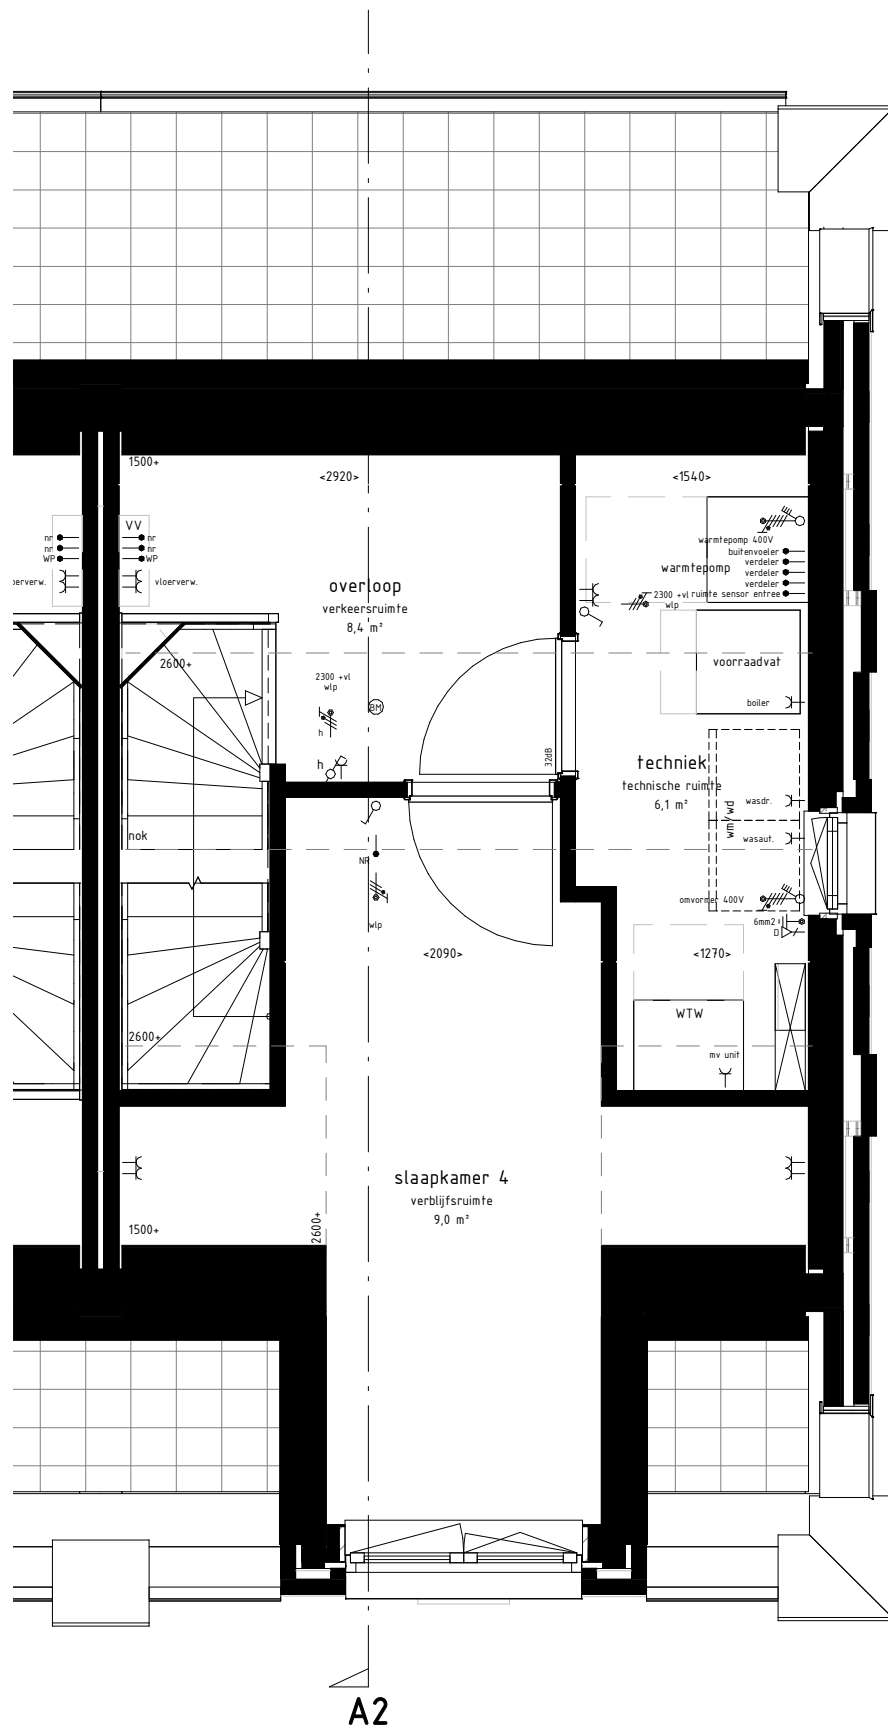


type A2 - 2e verdieping  
 bouwnummer(s) : 05

onderwerp  
**plattgrond 2e verdieping**



schaal 1 : 50  
 datum 22-09-2022  
 wijziging  
 tekenaar A. Alaji

projectnr. 1121051  
 tekeningnr. VK-A2-302

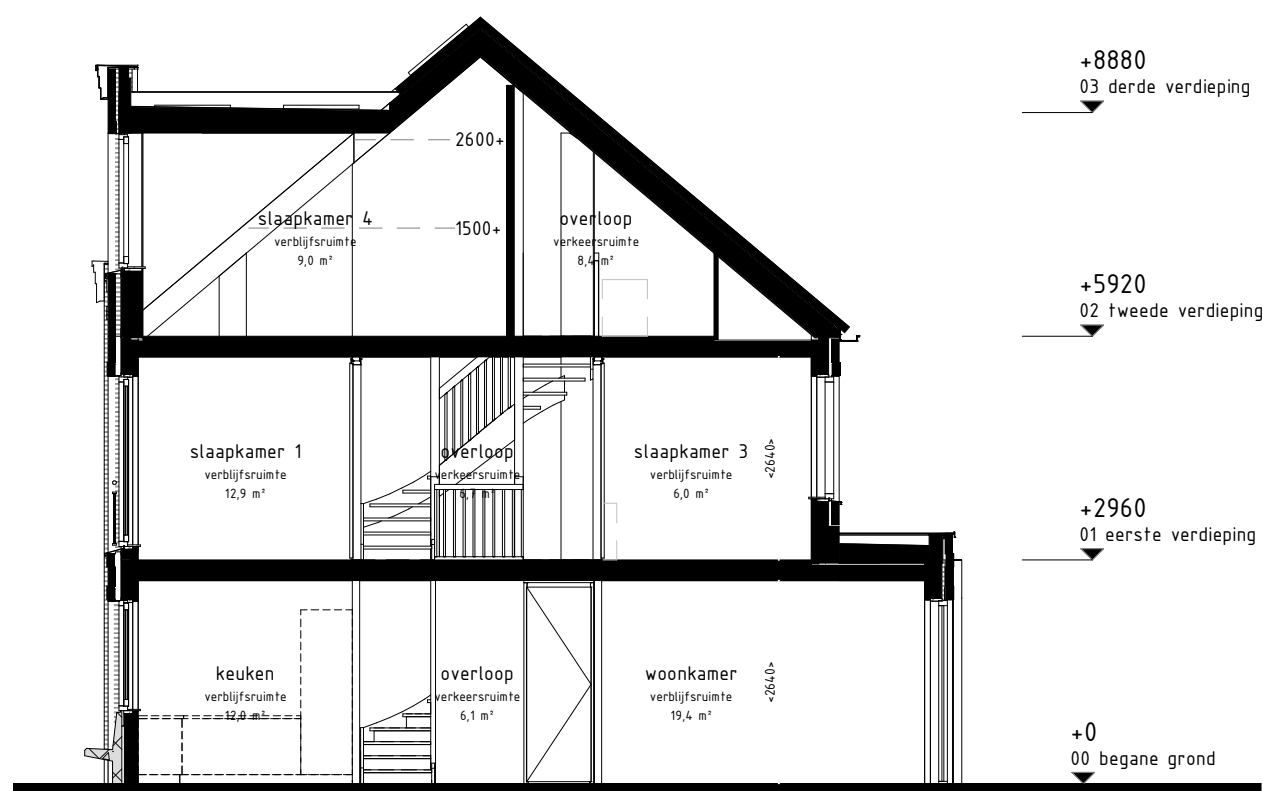

type A2 - doorsnede  
 bouwnummer(s) : 05

onderwerp  
**doorsnede**



schaal 1 : 100  
 datum 22-09-2022  
 wijziging  
 tekenaar A. Alaji

projectnr. 1121051  
 tekeningnr. VK-A2-400