


type B3a - begane grond  
 bouwnummer(s) : 10

onderwerp  
 plattgrond begane grond



schaal 1 : 50  
 datum 22-09-2022  
 wijziging  
 tekenaar A. Alaji

projectnr. 1121051  
 tekeningnr. VK-B3a-300

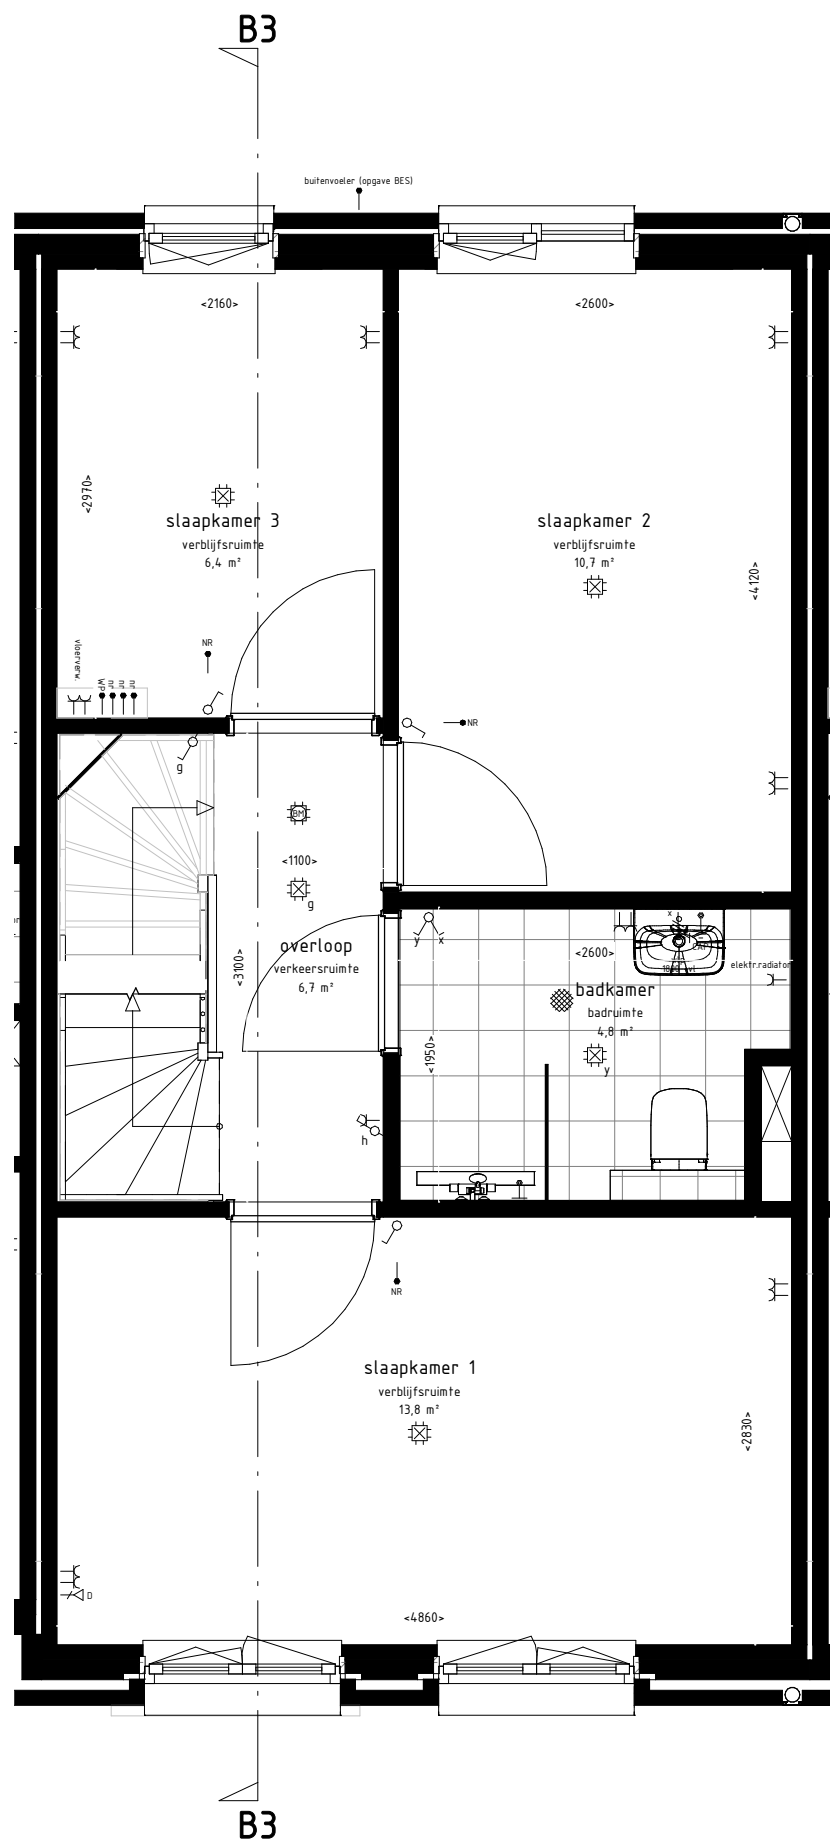


type B3a - 1e verdieping  
 bouwnummer(s) : 10

onderwerp  
**plattgrond 1e verdieping**



schaal 1 : 50  
 datum 22-09-2022  
 wijziging  
 tekenaar A. Alaji

projectnr. 1121051  
 tekeningnr. VK-B3a-301

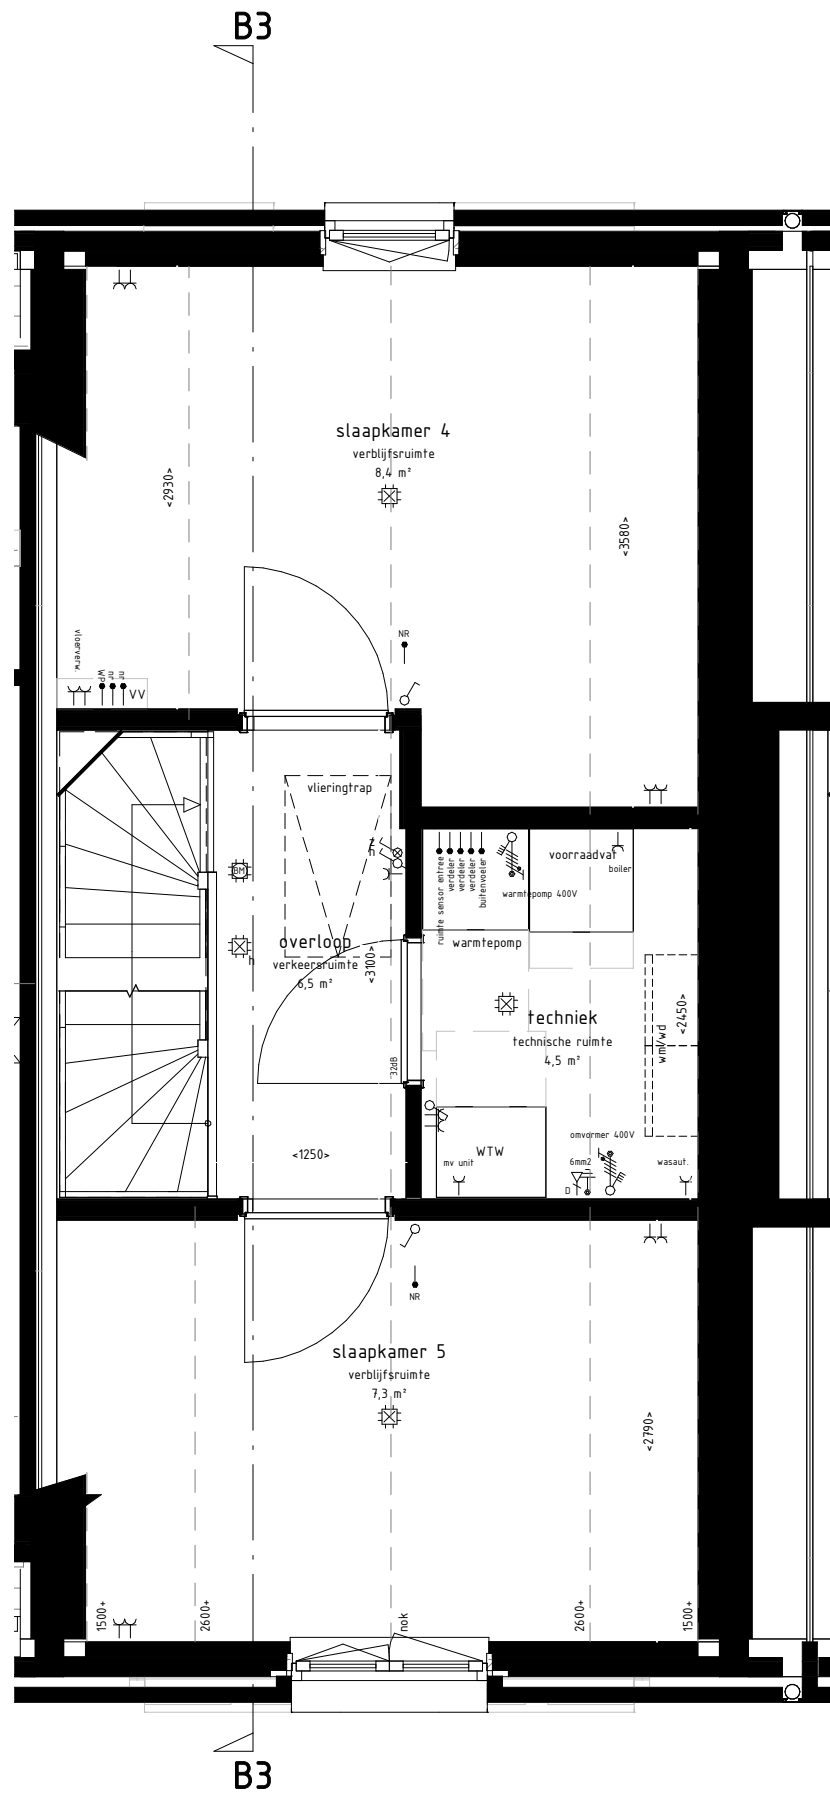


type B3a - 2e verdieping  
 bouwnummer(s) : 10

onderwerp  
**plattgrond 2e verdieping**



schaal 1 : 50  
 datum 22-09-2022  
 wijziging  
 tekenaar A. Alaji

projectnr. 1121051  
 tekeningnr. VK-B3a-302

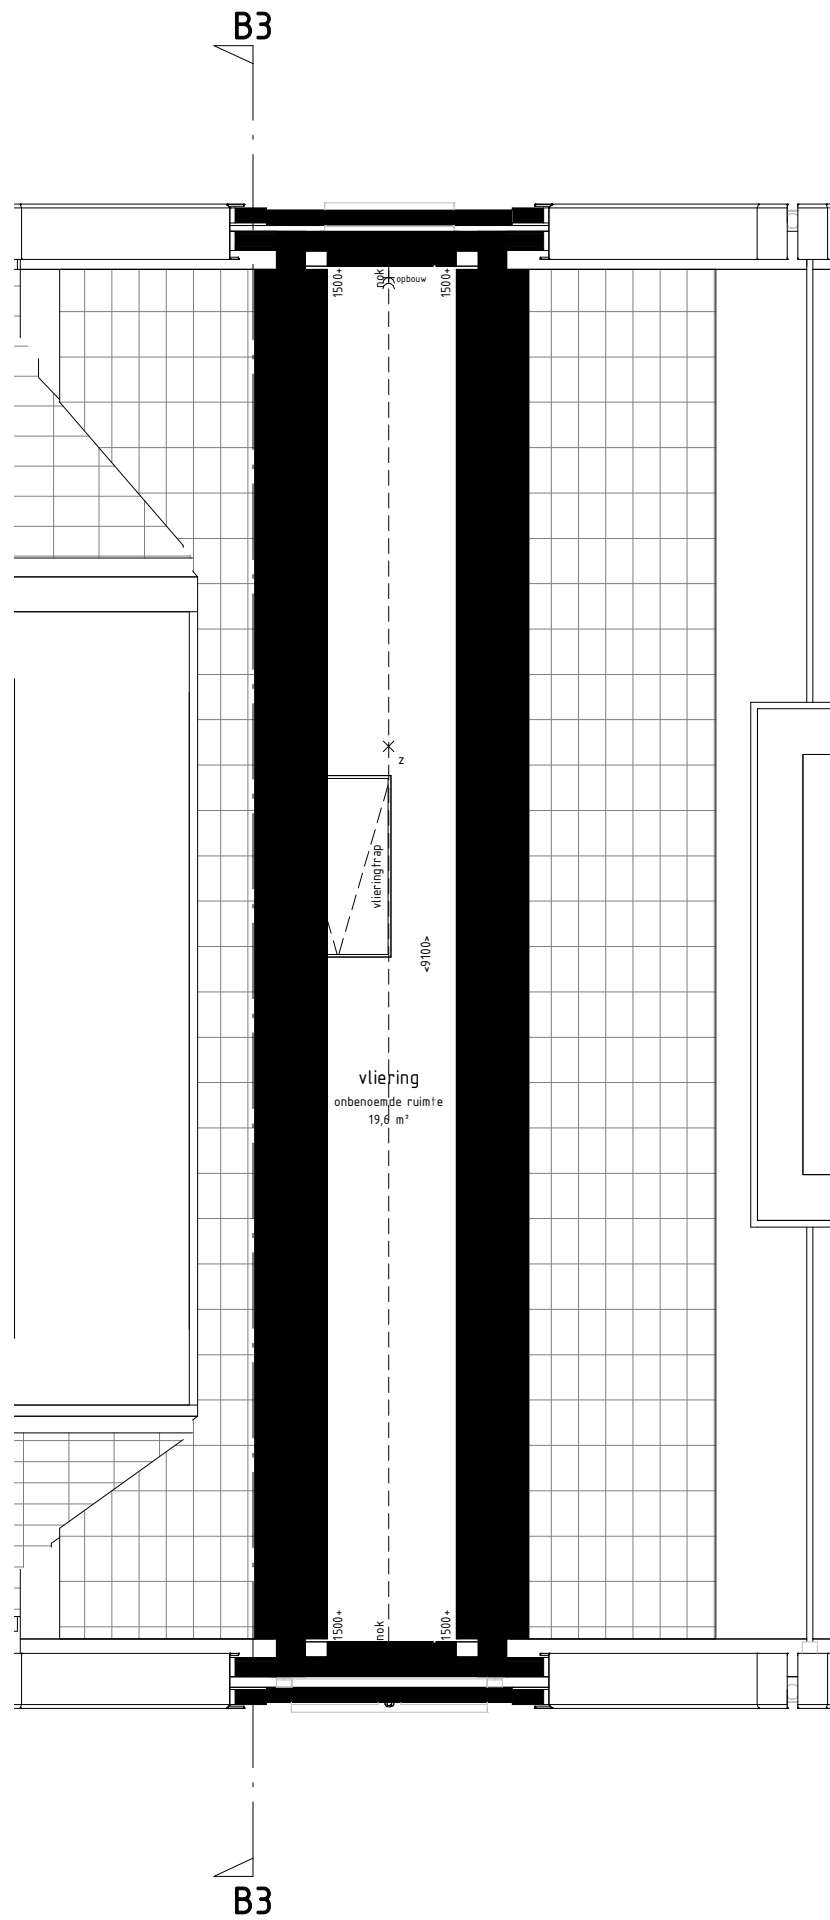


type B3a - 2e verdieping  
 bouwnummer(s) : 10

onderwerp  
**plattegrond vliering**



schaal 1 : 50  
 datum 22-09-2022  
 wijziging  
 tekenaar A. Alaji

projectnr. 1121051  
 tekeningnr. VK-B3a-303

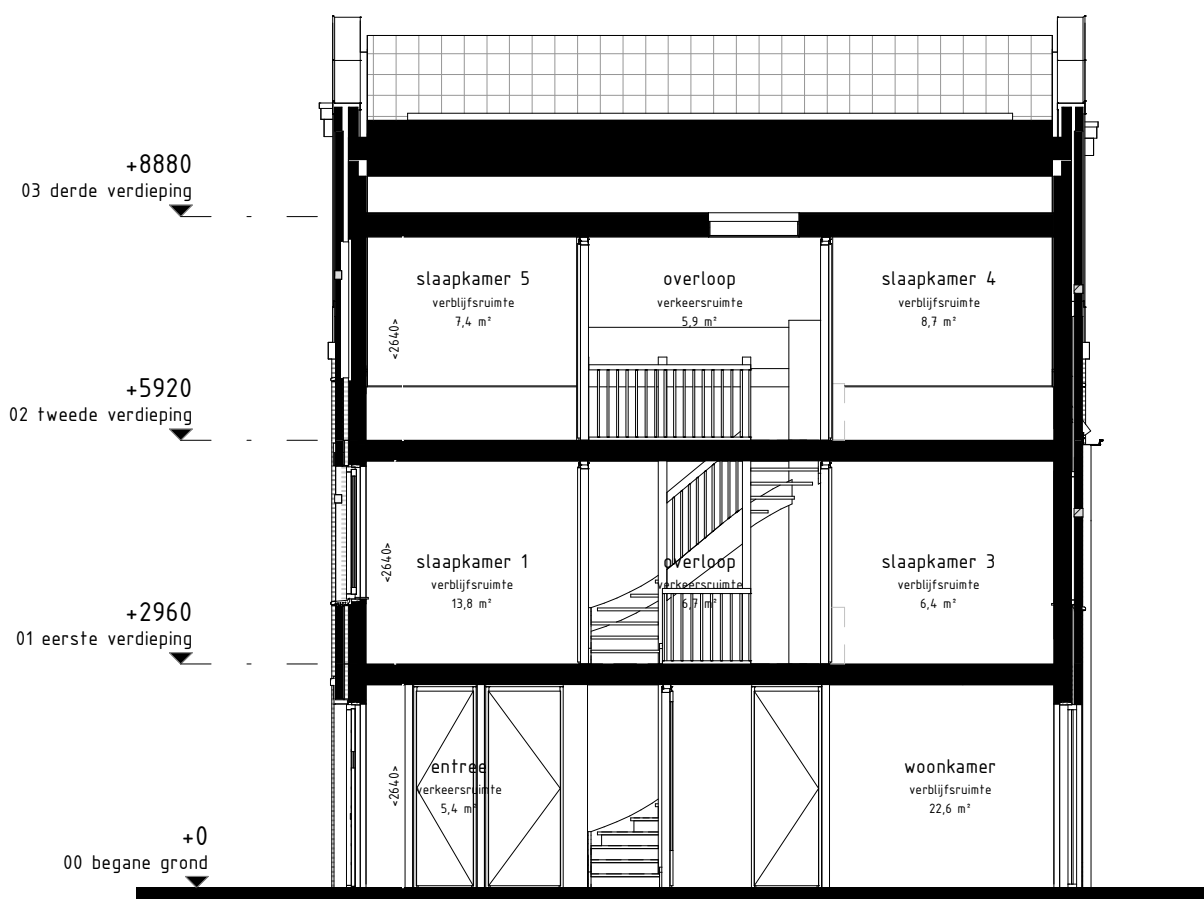

type B3a/B3b/B3c - begane grond  
 bouwnummer(s) : 10 t/m 12

onderwerp  
**doorsnede**



schaal 1 : 100  
 datum 22-09-2022  
 wijziging  
 tekenaar A. Alaji

projectnr. 1121051  
 tekeningnr. VK-B3b-400