

ZVA

Zeinstra Veerbeek Architecten
info@zeinstraveerbeek.nl



Project:
Weespersluis 3B;

Fase:
Optie verkooptekeningen bnr 49,
52

Schaal:
1:50

formaat:
A3

Datum:
03-04-2023

project nummer:
0583

tekening nummer:
VK-049-0200

tekening naam:
Optietekening

Type:
Blok 14

Getekend:
LB

Optie lichtstraat
Optie uitbouw 2,4m
Optie schuifpui
Optie keuken naar achterzijde


Weespersluishuis

Getekend
bouwnummers 49

Gespiegeld
bouwnummer 52

Gevelindeling indicatief;
zie gevelindeling basisverkooptekening



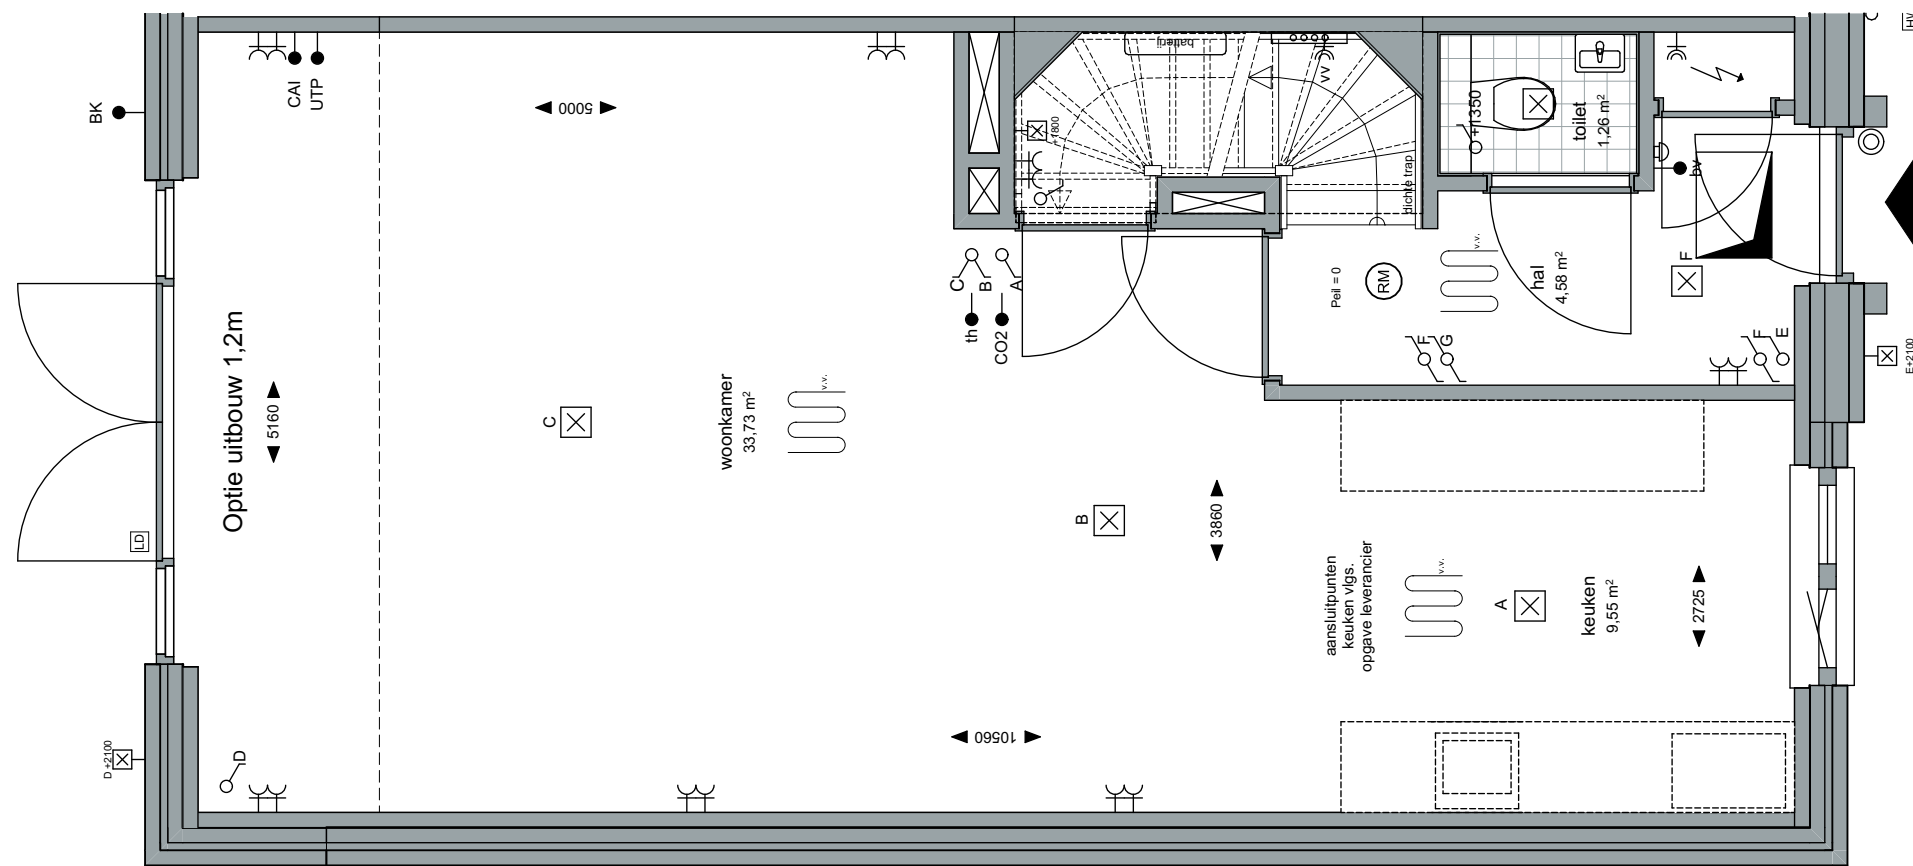

ZVA

Zeinstra Veerbeek Architecten
info@zeinstraveerbeek.nl



**WEESPER
SLUIS**

Project:
Weesperluis 3B;

Fase:
Optie verkooptekeningen bnr 49,
52

Schaal:
1:50

formaat:
A3

Datum:
03-04-2023

project nummer:
0583

tekening nummer:
VK-049-0201

tekening naam:
Optietekening

Type:
Blok 14

Getekend:
LB

Optie uitbouw 1,2m


Weesperluishuis

Getekend
bouwnummers 49

Gespiegeld
bouwnummer 52

Gevelindeling indicatief;
zie gevelindeling basisverkooptekening



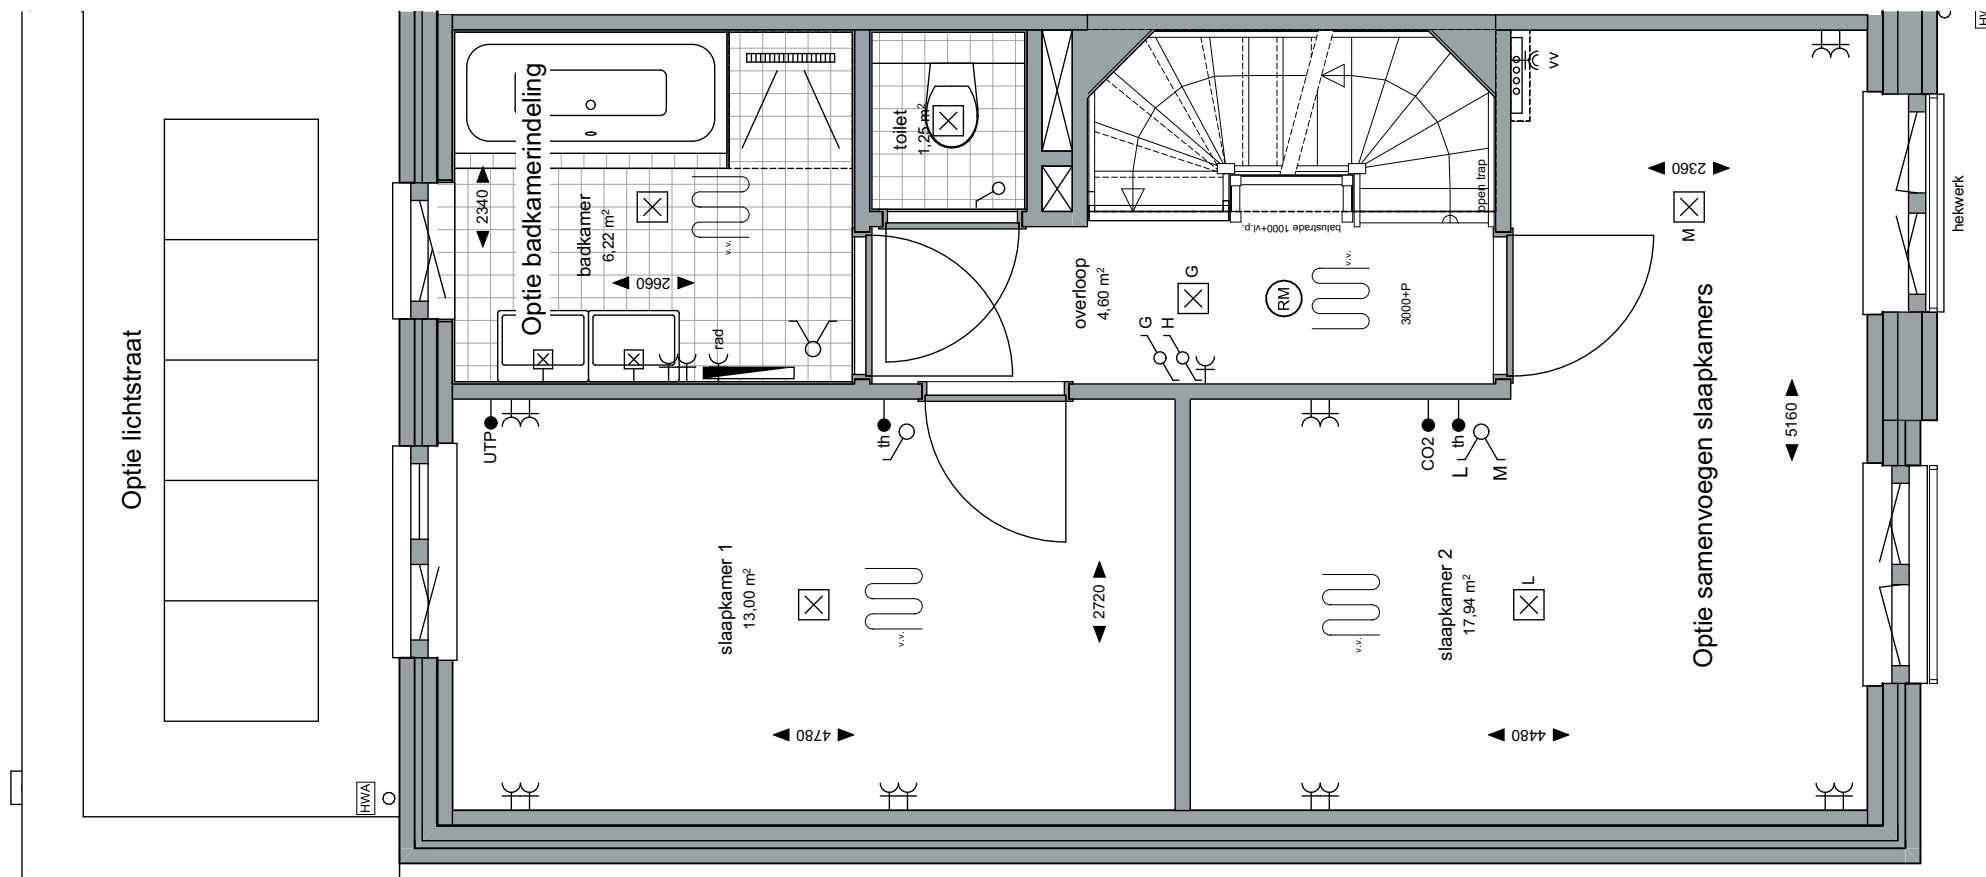

ZVA

Zeinstra Veerbeek Architecten
info@zeinstraveerbeek.nl



**WEESPER
SLUIS**

Project:
Weesperluis 3B;

Fase:
Optie verkooptekeningen bnr 49,
52

Schaal:
1:50

formaat:
A3

Datum:
03-04-2023

project nummer:
0583

tekening nummer:
VK-049-0202

tekening naam:
Optietekening

Type:
Blok 14

Getekend:
LB

Optie lichtstraat
Optie samenvoegen slaapkamers
Optie badkamerindeling


Weesperluishuis

Getekend
bouwnummers 49

Gespiegeld
bouwnummer 52

Gevelindeling indicatief;
zie gevelindeling basisverkooptekening

AM

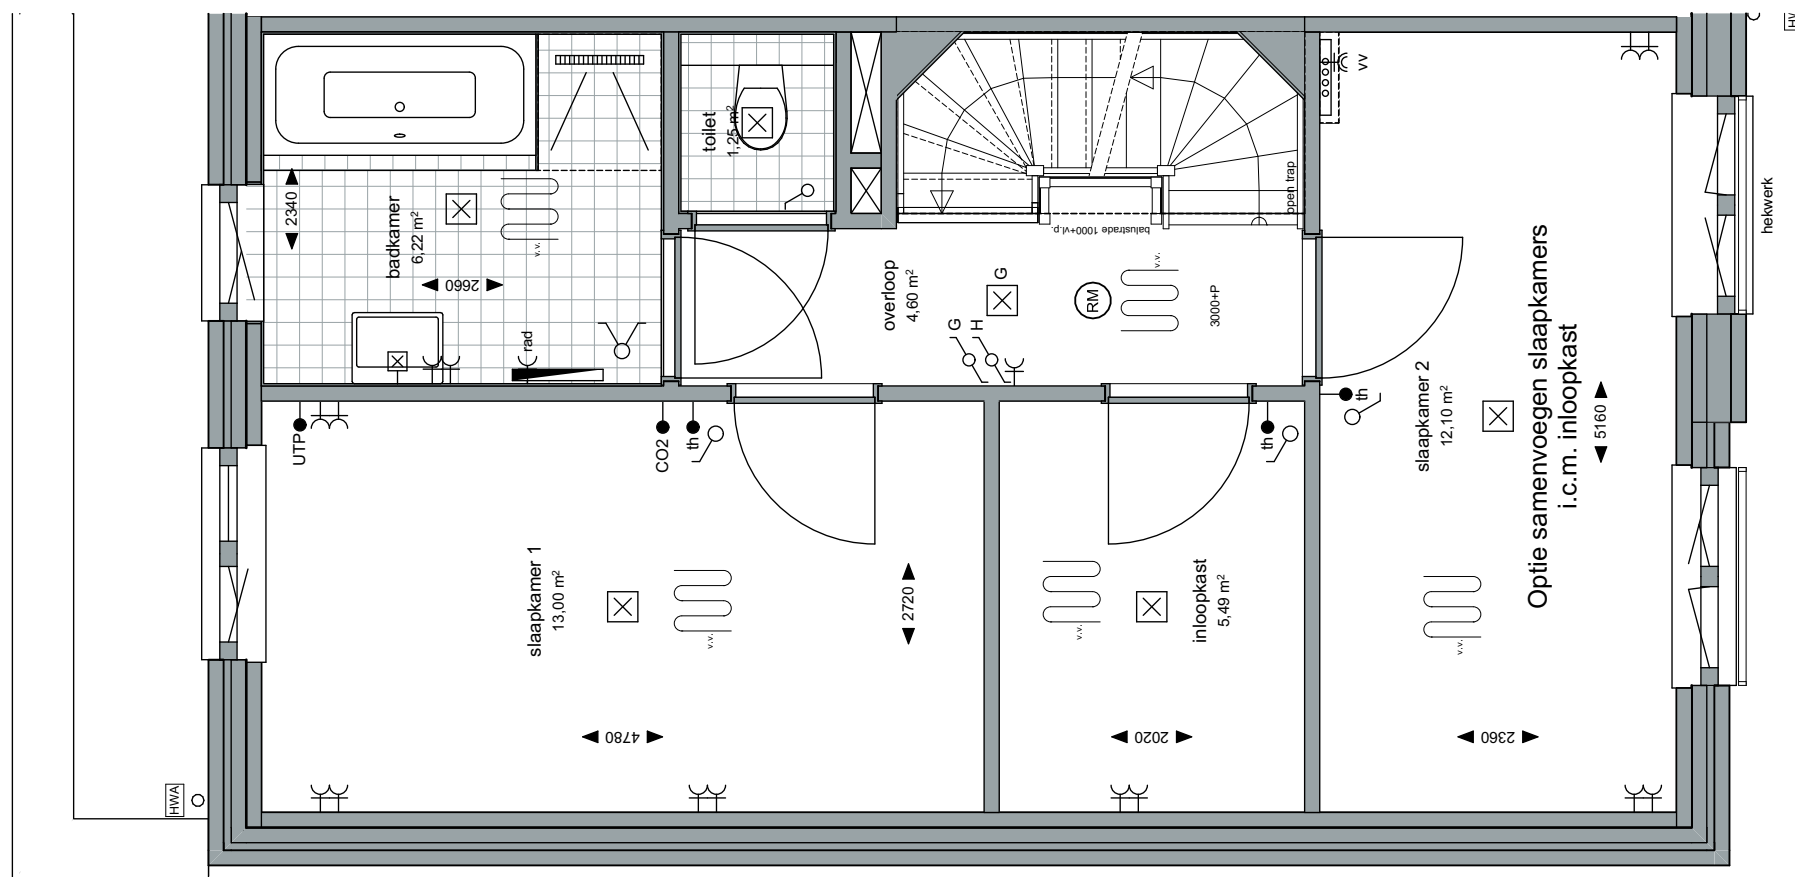

Project:
 Weesperluis 3B;

Fase:
 Optie verkooptekeningen bnr 49,
 52

Schaal:
 1:50

formaat:
 A3

Datum:
 03-04-2023

project nummer:
 0583

tekening nummer:
 VK-049-0203

tekening naam:
Optietekening

Type:
Blok 14

Getekend:
 LB

Optie samenvoegen slaapkamers
 i.c.m. inloopkast


Weesperluishuis

Getekend
 bouwnummers 49

Gespiegeld
 bouwnummer 52

Gevelindeling indicatief;
 zie gevelindeling basisverkooptekening



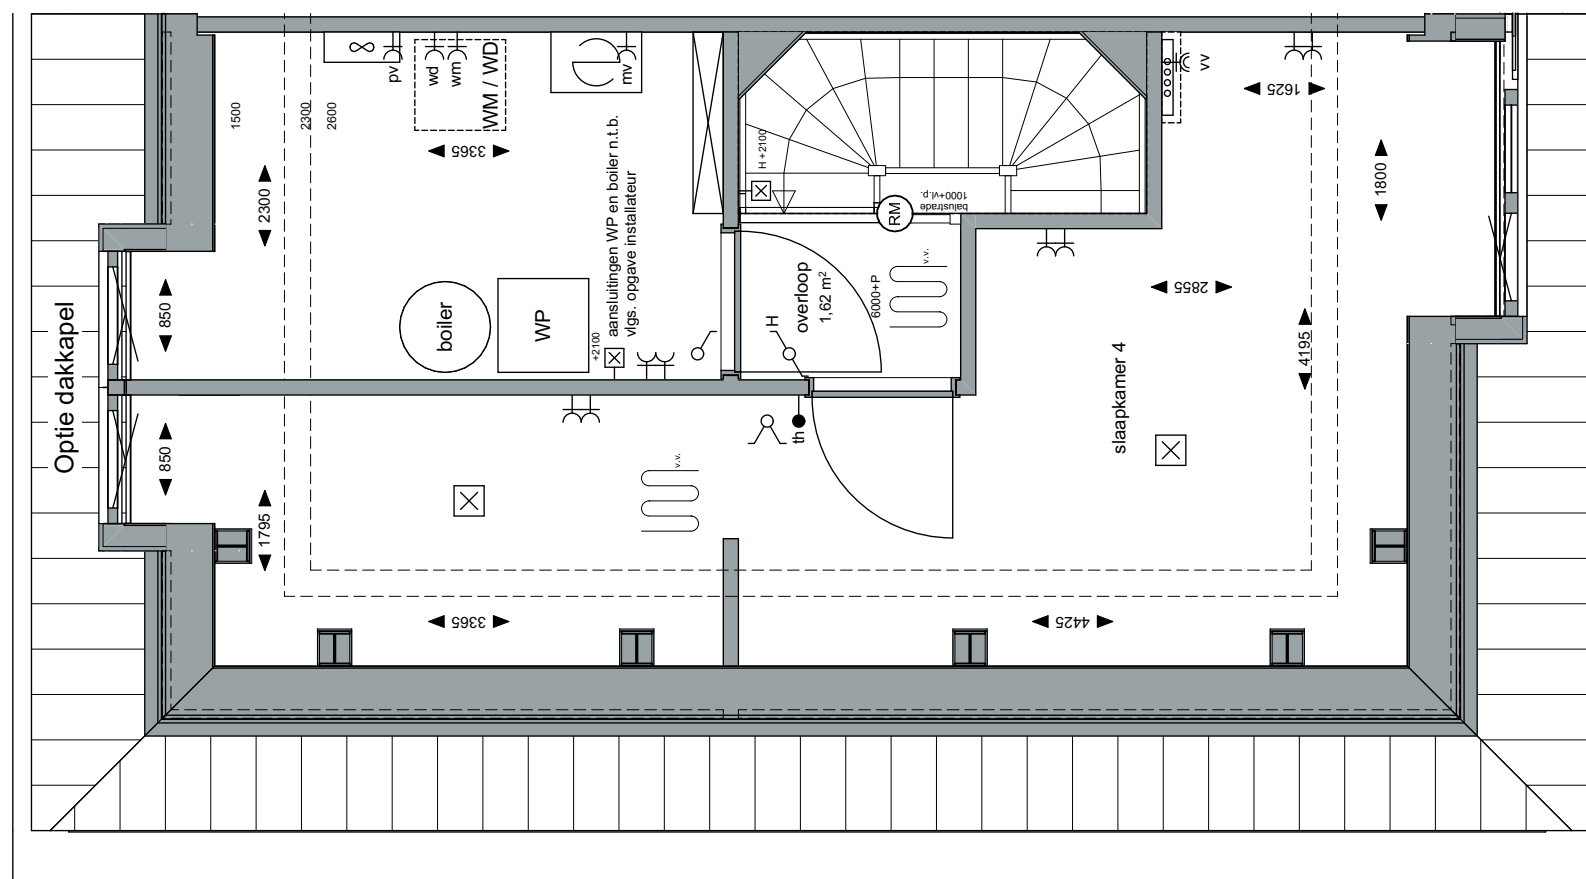

Project:
 Weesperluis 3B;

Fase:
 Optie verkooptekeningen bnr 49, 52

Schaal:
 1:50

formaat:
 A3

Datum:
 03-04-2023

project nummer:
 0583

tekening nummer:
 VK-049-0204

tekening naam:
Optietekening

Type:
Blok 14

Getekend:
 LB

Optie dakkapel
 Optie zolderindeling


Weesperluishuis

Getekend
 bouwnummers 49

Gespiegeld
 bouwnummer 52

Gevelindeling indicatief;
 zie gevelindeling basisverkooptekening



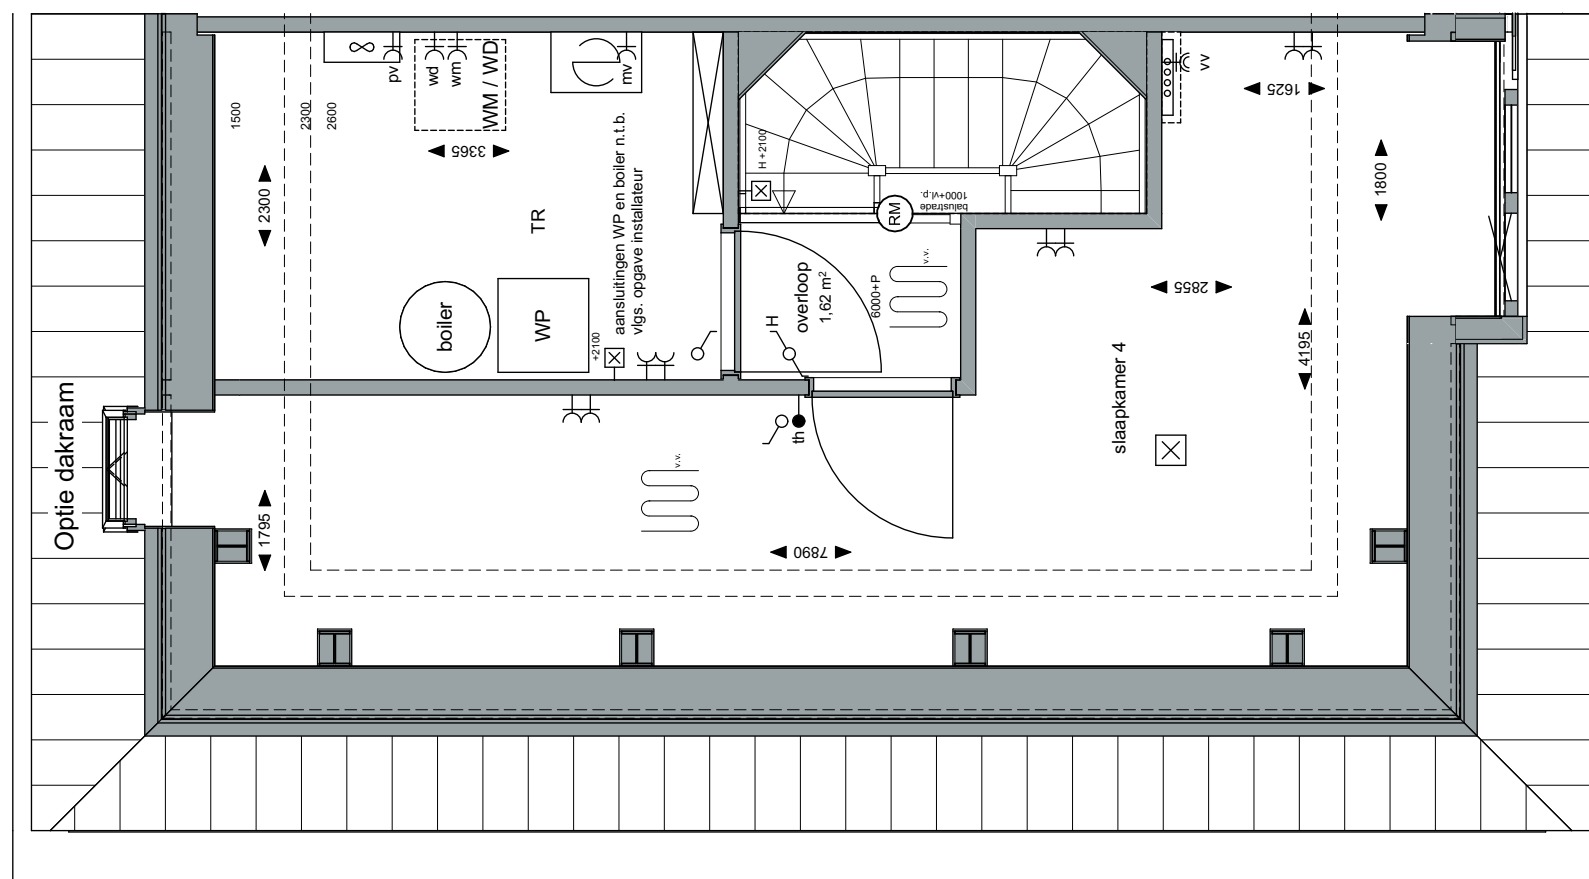

Project:
 Weesperluis 3B;

Fase:
 Optie verkooptekeningen bnr 49,
 52

Schaal:
 1:50

formaat:
 A3

Datum:
 03-04-2023

project nummer:
 0583

tekening nummer:
 VK-049-0205

tekening naam:
Optietekening

Type:
Blok 14

Getekend:
 LB

Optie dakraam





Weesperluishuis

Getekend
 bouwnummers 49

Gespiegeld
 bouwnummer 52

Gevelindeling indicatief;
 zie gevelindeling basisverkooptekening



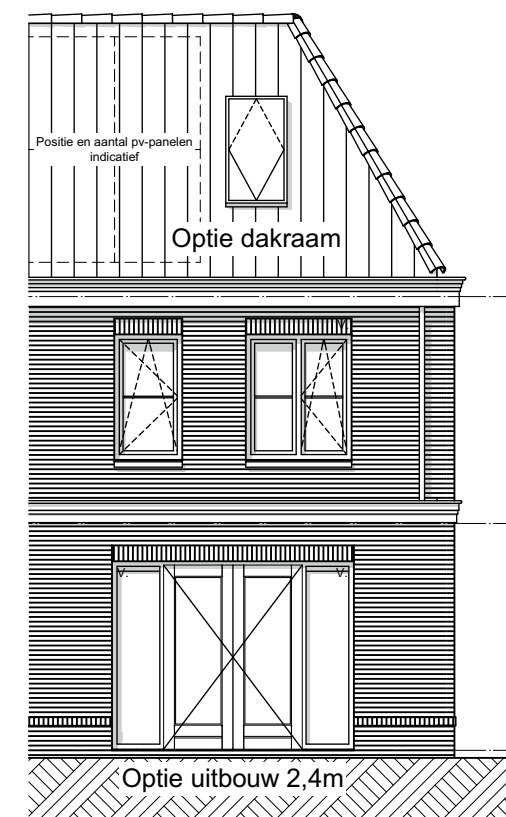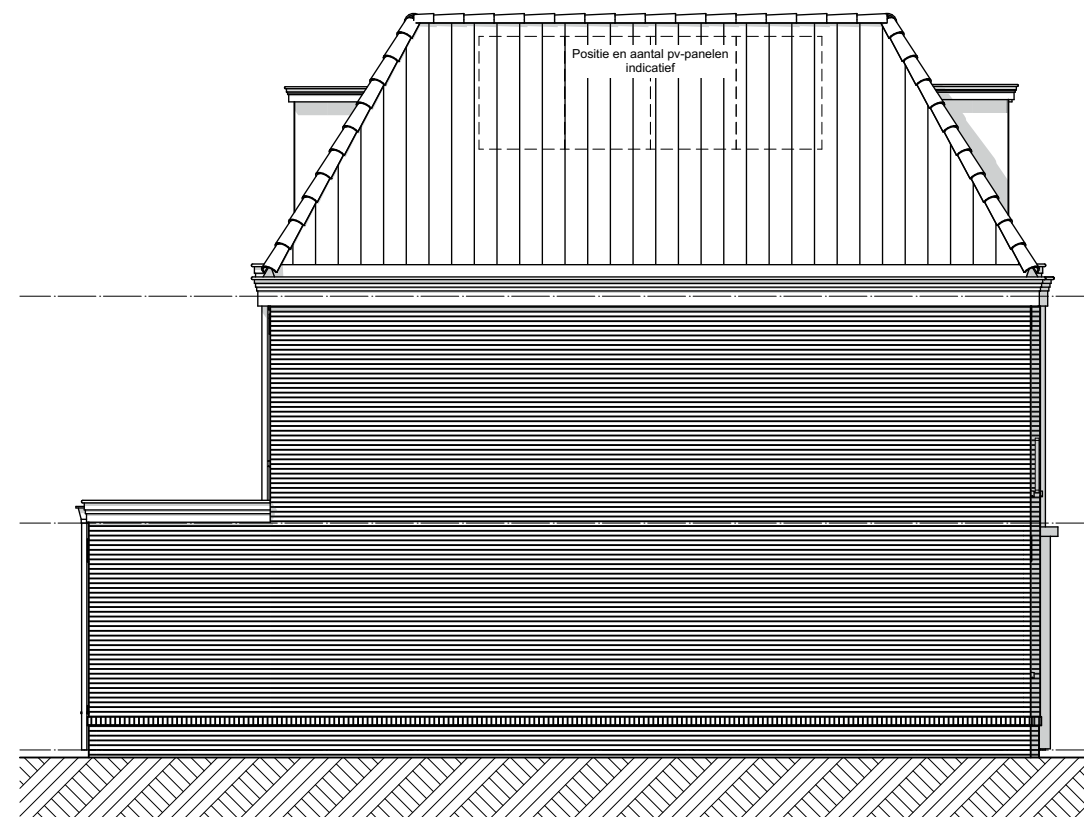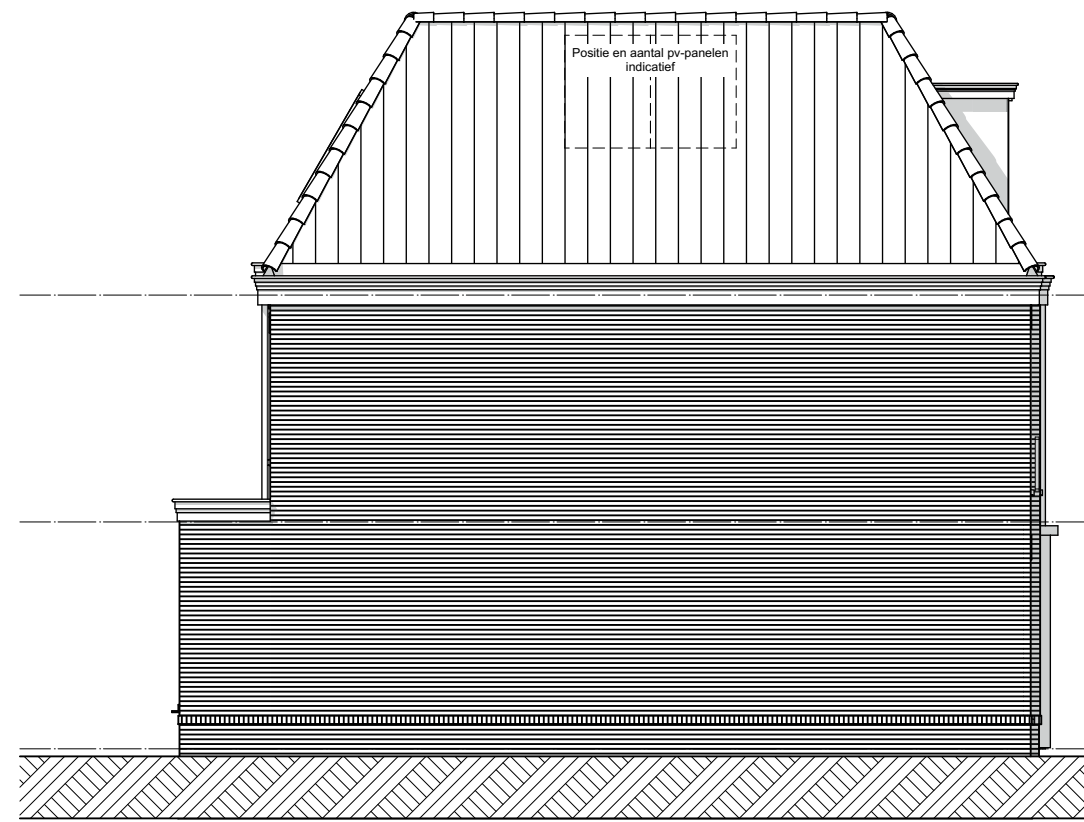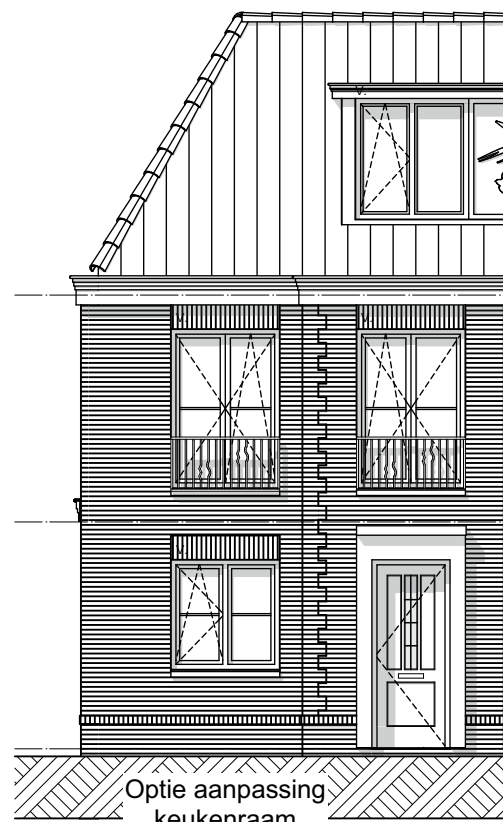

Project:
Weesperluis 3B;

Fase:
Optie verkooptekeningen bnr 49,
52

Schaal:
1:100

formaat:
A3

Datum:
03-04-2023

project nummer:
0583

tekening nummer:
VK-049-0206

tekening naam:
Optietekening

Type:
Blok 14

Getekend:
LB

Optie uitbouw 2,4m
Optie uitbouw 1,2m
Optie schuifpui
Optie aanpassing keukenraam
Optie dakkapel
Optie dakraam
Weesperluishuis

Getekend
bouwnummers 49

Gespiegeld
bouwnummer 52

Gevelindeling indicatief;
zie gevelindeling basisverkooptekening

