



**installaties**

- electra conform het bouwbesluit
- deurbel
- wandlichtpunt
- plafondlichtpunt
- enkelpolige schakelaar
- wisselschakelaar
- serieschakelaar
- wandcontactdoos dubbel geaard, horizontaal
- wandcontactdoos enkel geaard
- rookmelder (aangesloten op lichtnet) conform NEN2555
- ↖ wm aansluiting wasmachine
- ↖ pv aansluiting pv-panelen
- ↖ mv aansluiting mechanische ventilatie
- ↖ rad aansluiting radiator
- ↖ vv aansluiting verdeler vloerverwarming
- th kamerthermostaat
- CO2 CO2 gestuurde ventilatie
- ↖ wd aansluiting wasdroger
- BK buitenkraan
- CAI aansluiting centrale antenne inrichting
- UTP aansluiting netwerkkabel
- bv binnenvoeler verwarmingssysteem

**bouwkundig**

- ⚡ meterkast
- Ⓜ mechanische ventilatiebox
- ☐ PV panelen
- batterij batterij t.b.v. energieopslag pv-panelen
- ∞ PV omvormer
- WP warmtepomp
- W/D/WM opstelplaats droger/wasmachine
- Kruispluik kruipluik
- boiler boiler
- CV-verdeler CV-verdeler
- CV-verdeler met omkasting CV-verdeler met omkasting
- elektrische radiator elektrische radiator
- woningscheidende wand woningscheidende wand
- binnenwand 100mm binnenwand 100mm
- gevelpakket gevelsteen-spouw-isolatie-binnenblad
- tegelwerk tegelwerk
- LD Loopdeur
- HWA HWA
- v. ventilatierooster boven kozijn (in het glas t.p.v. pui achtergevel)
- v.v. vloerverwarming

voor mechanische ventilatie zijn in verblijfsruimtes toevoerpunten en in badruimte, toilet, keuken en technische ruimte afvoerpunten aanwezig. Positie en aantal nader te bepalen.  
installaties en schachten qua positie en afmetingen indicatief.

**ZVA**

Zeinstra Veerbeek Architecten  
info@zeinstraveerbeek.nl



Project:  
Weesper sluis 3B;

Fase:  
Verkooptekeningen

Schaal:

formaat:  
A3

Datum:  
24-03-2023

project nummer:  
0583


tekening nummer:  
VK-051-0100


tekening naam:  
**Voorblad**


Type:  
**Blok 14**

Getekend:  
LB

**Weesper sluishuis**  
Type rij-F2 (5,4m)  
Bouwnummer  
51

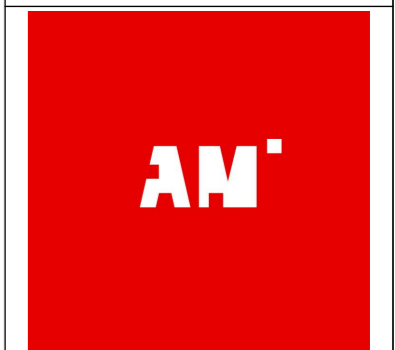

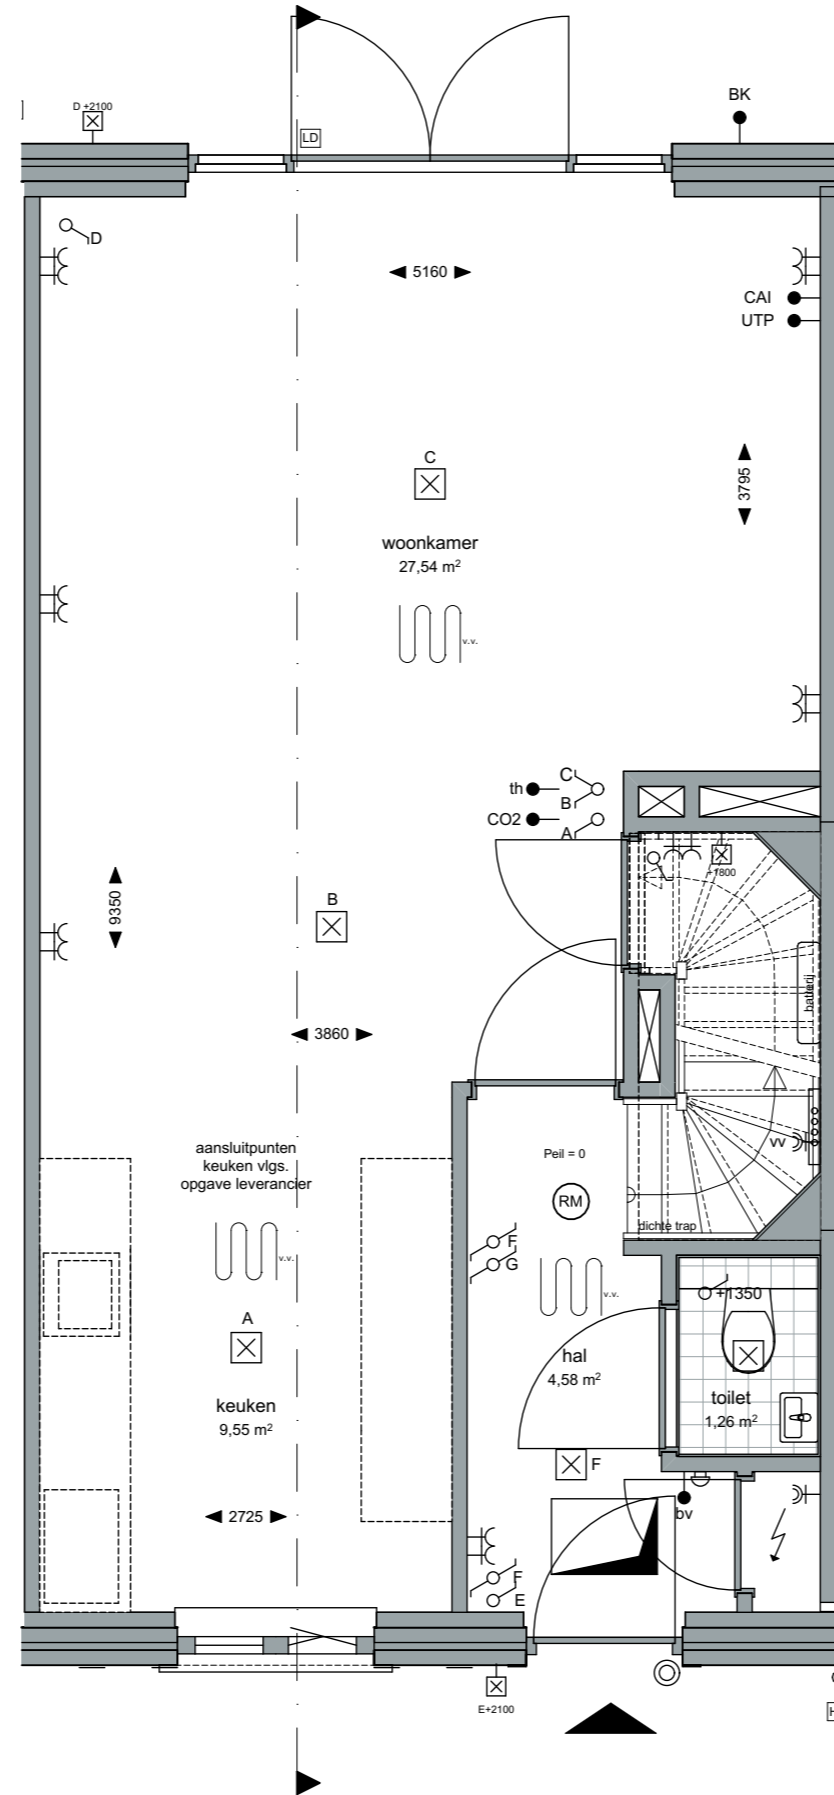Project:  
Weesperluis 3B;Fase:  
VerkooptekeningenSchaal:  
1:50formaat:  
A3Datum:  
24-03-2023project nummer:  
0583tekening nummer:  
VK-051-0101tekening naam:  
**Begane grond**Type:  
**Blok 14**Getekend:  
LB**Weesperluishuis**Type rij-F2 (5,4m)  
Bouwnummer  
51

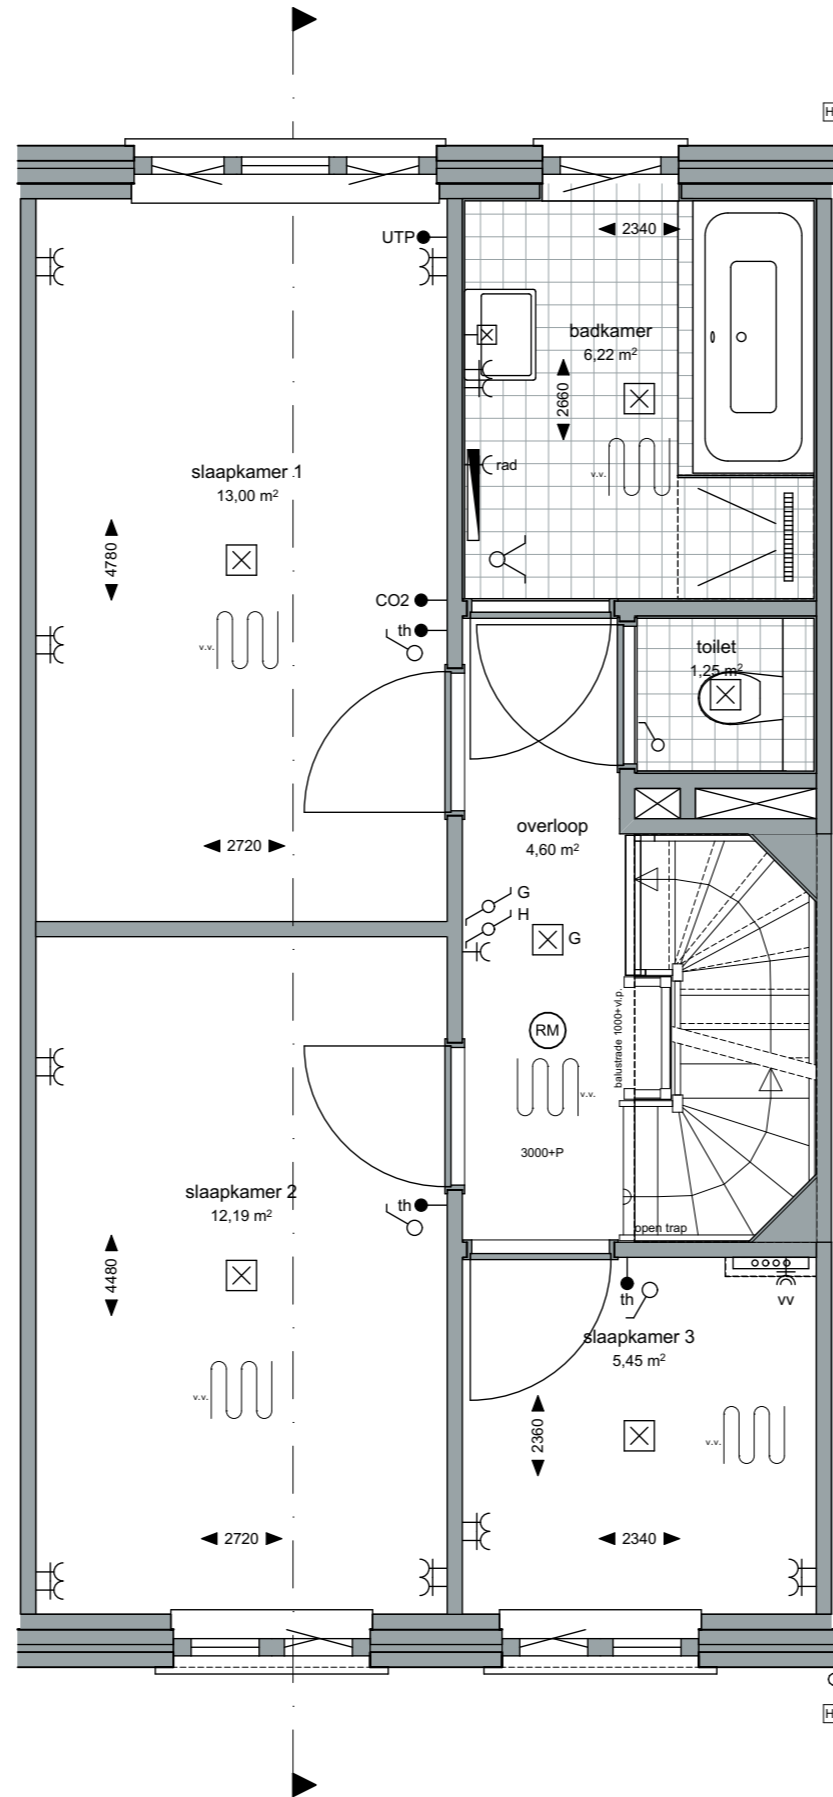

Project:  
 Weesperluis 3B;

Fase:  
 Verkooptekeningen

Schaal:  
 1:50

formaat:  
 A3

Datum:  
 24-03-2023

project nummer:  
 0583

tekening nummer:  
 VK-051-0102

tekening naam:  
**Eerste verdieping**


Type:  
**Blok 14**

Getekend:  
 LB

**Weesperluis**  
 Type rij-F2 (5,4m)  
 Bouwnummer  
 51





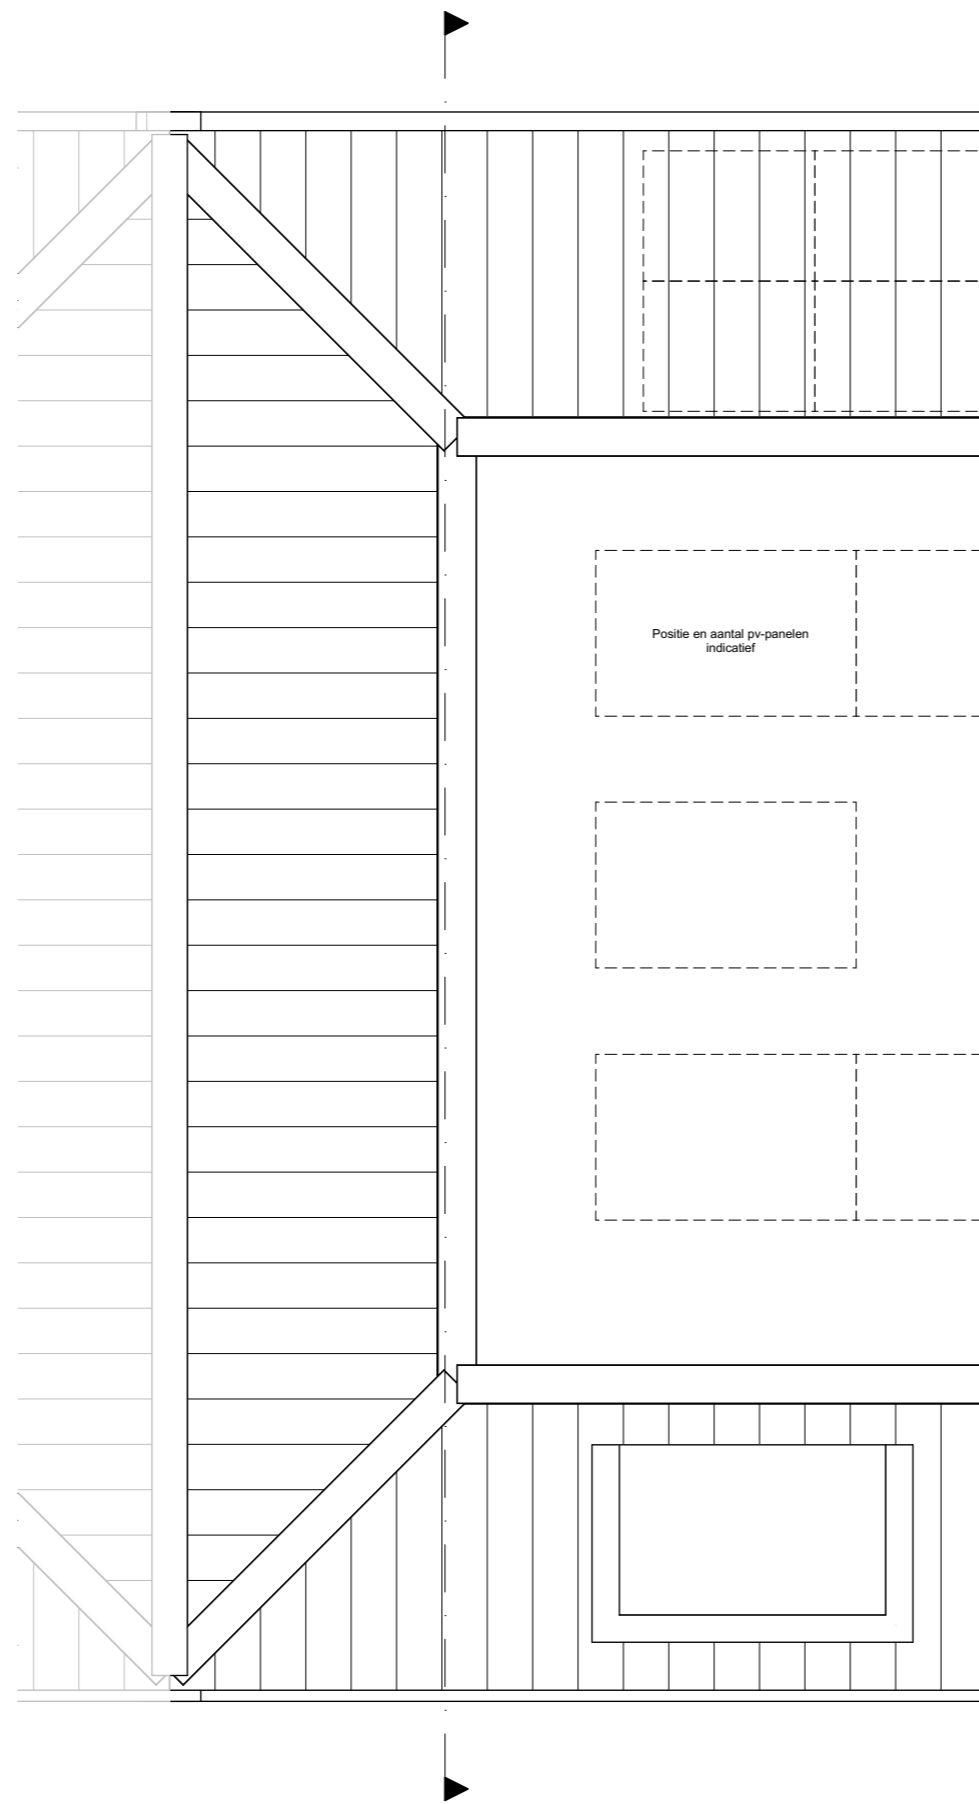

**ZVA**

Zeinstra Veerbeek Architecten  
info@zeinstraveerbeek.nl



**WEESPER  
SLUIS**

Project:  
Weesperluis 3B;

Fase:  
Verkooptekeningen

Schaal:  
1:50

formaat:  
A3

Datum:  
24-03-2023

project nummer:  
0583

tekening nummer:  
VK-051-0104

tekening naam:  
**Dak**

Type:  
**Blok 14**

Getekend:  
LB

**Weesperluis**

Type rij-F2 (5,4m)  
Bouwnummer  
51

**AM'**

**ZVA**

Zeinstra Veerbeek Architecten  
info@zeinstraveerbeek.nl



**WEESPER  
SLUIS**

Project:  
Weesperluis 3B;

Fase:  
Verkooptekeningen

Schaal:  
1:100

formaat:  
A3

Datum:  
24-03-2023

project nummer:  
0583

tekening nummer:  
VK-051-0105


tekening naam:  
**Gevels/Doorsnede**

Type:  
**Blok 14**

Getekend:  
LB

**Weesperluishuis**

Type rij-F2 (5,4m)  
Bouwnummer  
51

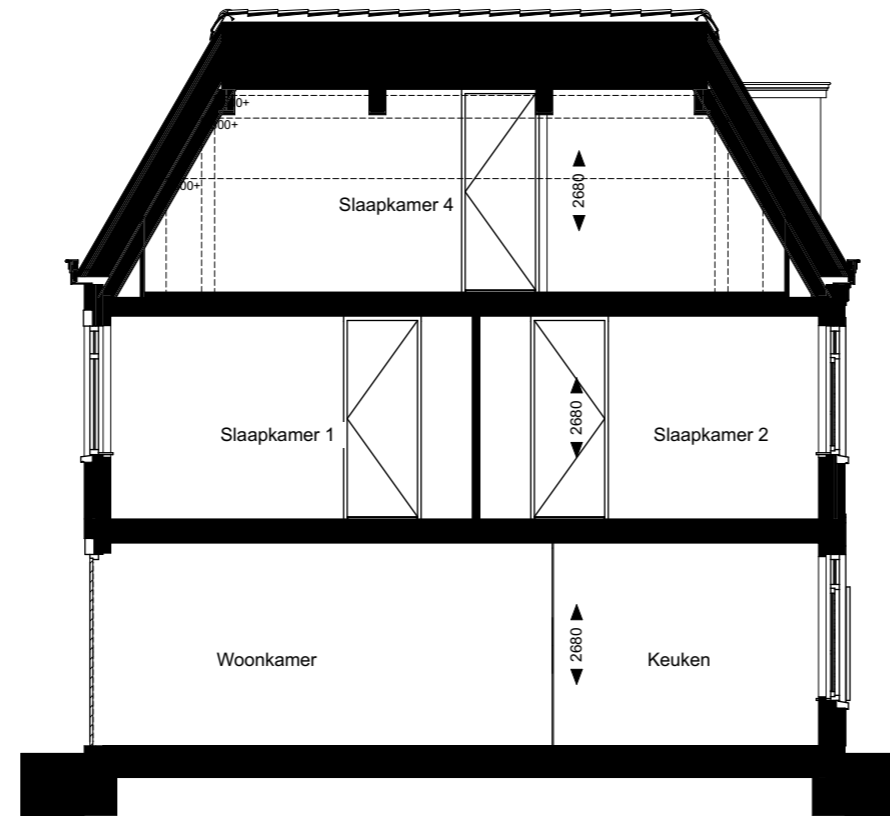

**AM**