



**installaties**

- electra conform het bouwbesluit
- deurbel
- wandlichtpunt
- plafondlichtpunt
- enkelpolige schakelaar
- wisselschakelaar
- serieschakelaar
- wandcontactdoos dubbel geaard, horizontaal
- wandcontactdoos enkel geaard
- rookmelder (aangesloten op lichtnet) conform NEN2555
- ↖ wm aansluiting wasmachine
- ↖ pv aansluiting pv-panelen
- ↖ mv aansluiting mechanische ventilatie
- ↖ rad aansluiting radiator
- ↖ vv aansluiting verdeler vloerverwarming
- th kamerthermostaat
- CO2 CO2 gestuurde ventilatie
- ↖ wd aansluiting wasdroger
- BK buitenkraan
- CAI aansluiting centrale antenne inrichting
- UTP aansluiting netwerkkabel
- bv binnervoeler verwarmingssysteem

**bouwkundig**

- meterkast
- mechanische ventilatiebox
- PV panelen
- batterij t.b.v. energieopslag pv-panelen
- PV omvormer
- warmtepomp
- opstelplaats droger/wasmachine
- kruipruimte
- boiler
- CV-verdeler
- CV-verdeler met omkasting
- elektrische radiator
- woningscheidende wand
- binnenwand 100mm
- gevelpakket
- gevelsteen-spuw-isolatie-binnenblad
- tegelwerk
- Loopdeur
- HWA
- ventilatierooster boven kozijn (in het glas t.p.v. pui achtergevel)
- v. vloerverwarming

voor mechanische ventilatie zijn in verblijfsruimtes toevoerpunten en in badruimte, toilet, keuken en technische ruimte afvoerpunten aanwezig. Positie en aantal nader te bepalen.

**ZVA**

Zeinstra Veerbeek Architecten

info@zeinstraveerbeek.nl



Project:  
Weesperluis 3B;

Fase:  
Verkooptekeningen

Schaal:

formaat:  
A3

Datum:  
19-01-2024

project nummer:  
0583

tekening nummer:  
VK-133-0100

tekening naam:  
**Voorblad**


Type:  
**Blok 31**

Getekend:  
LB

**Orangeriehuis**

Rijwoning  
Type K1h-2 (8,1m)  
Bouwnummer  
133



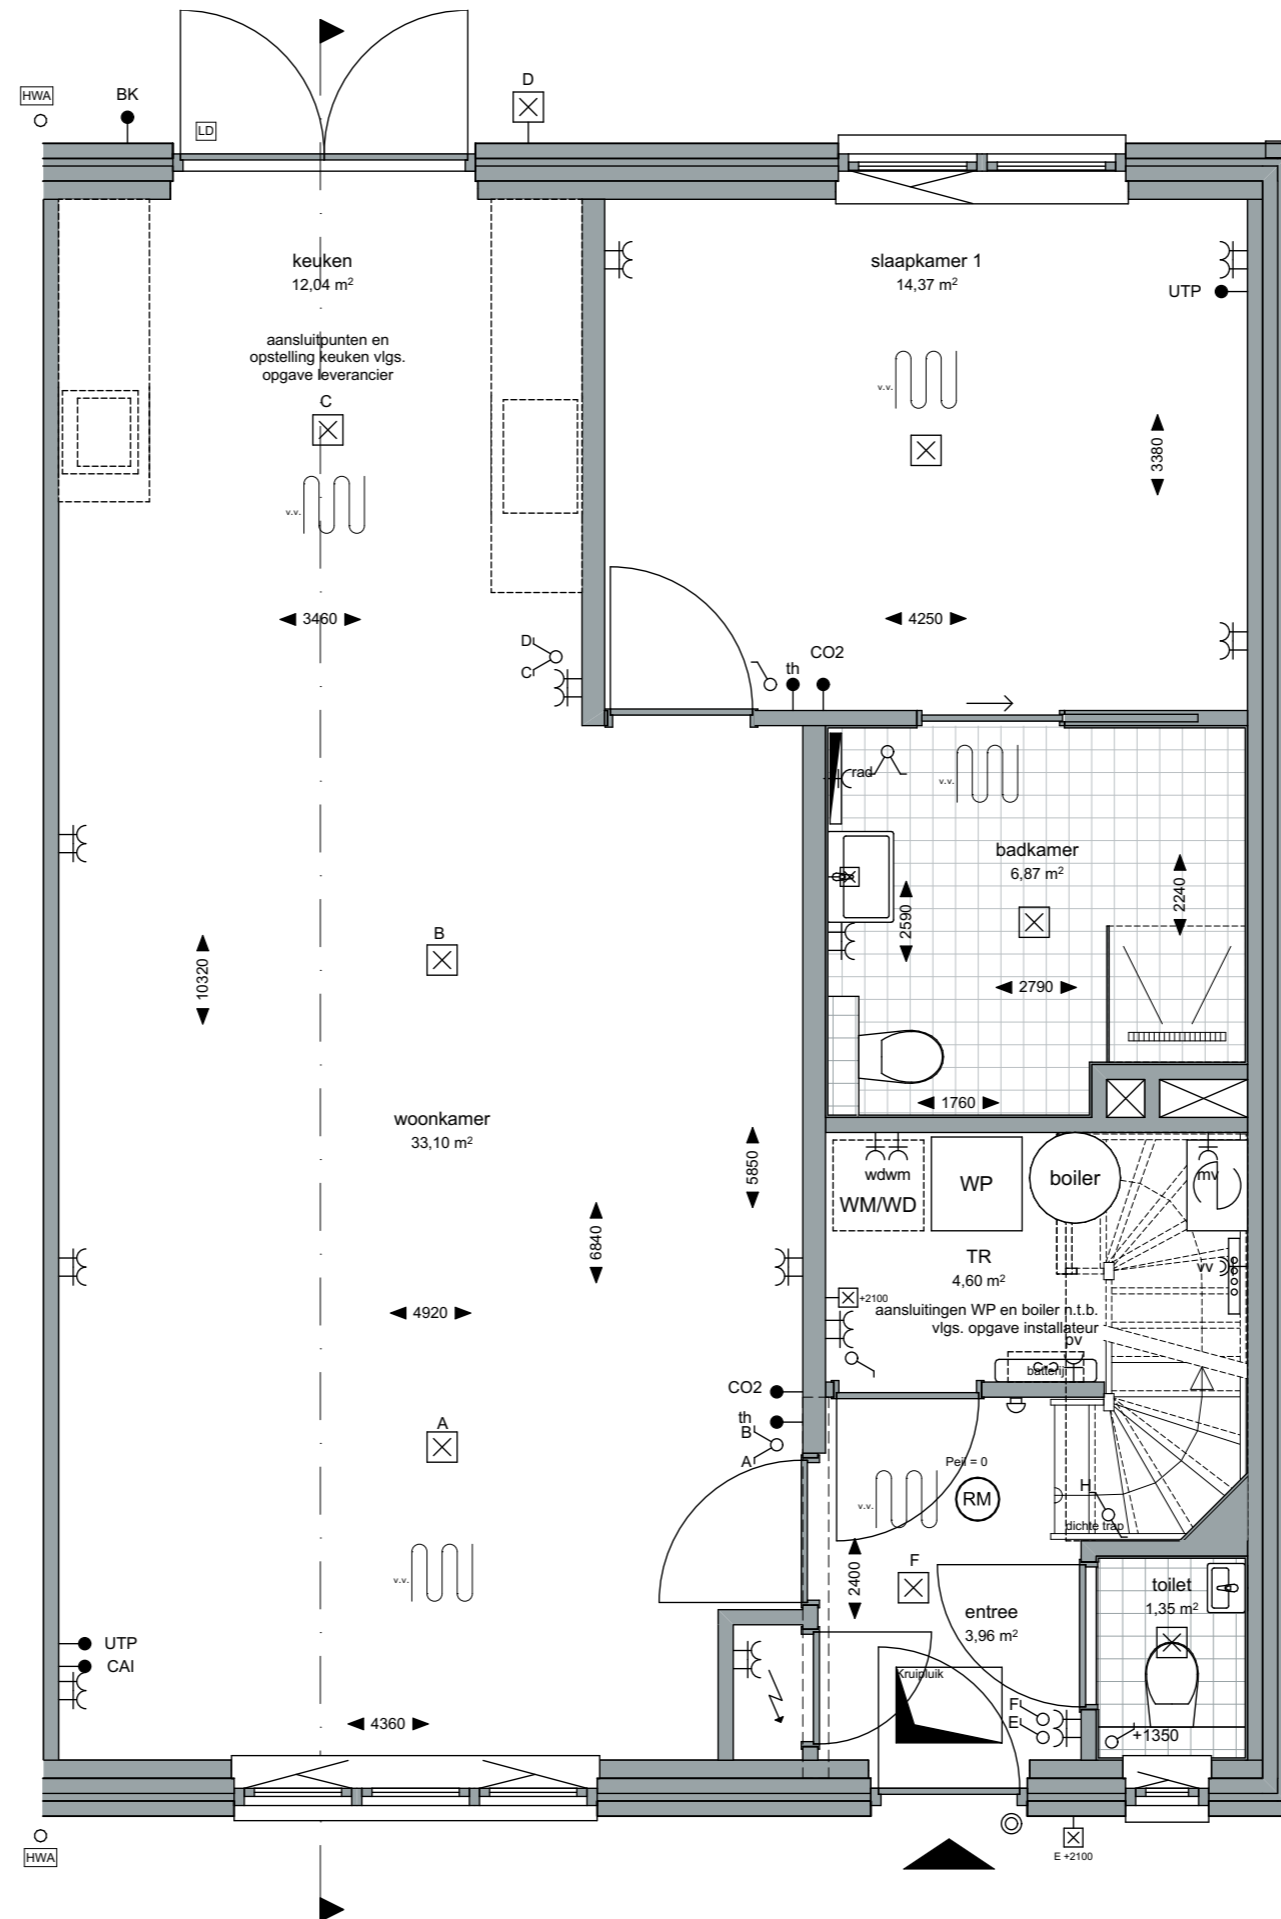

Project:  
Weesperluis 3B;

Fase:  
Verkooptekeningen

Schaal:  
1:50

formaat:  
A3

Datum:  
19-01-2024

project nummer:  
0583

tekening nummer:  
VK-133-0101

tekening naam:  
**Begane grond**


Type:  
**Blok 31**

Getekend:  
LB

**Orangeriehuis**

Rijwoning  
Type K1h-2 (8,1m)  
Bouwnummer  
133



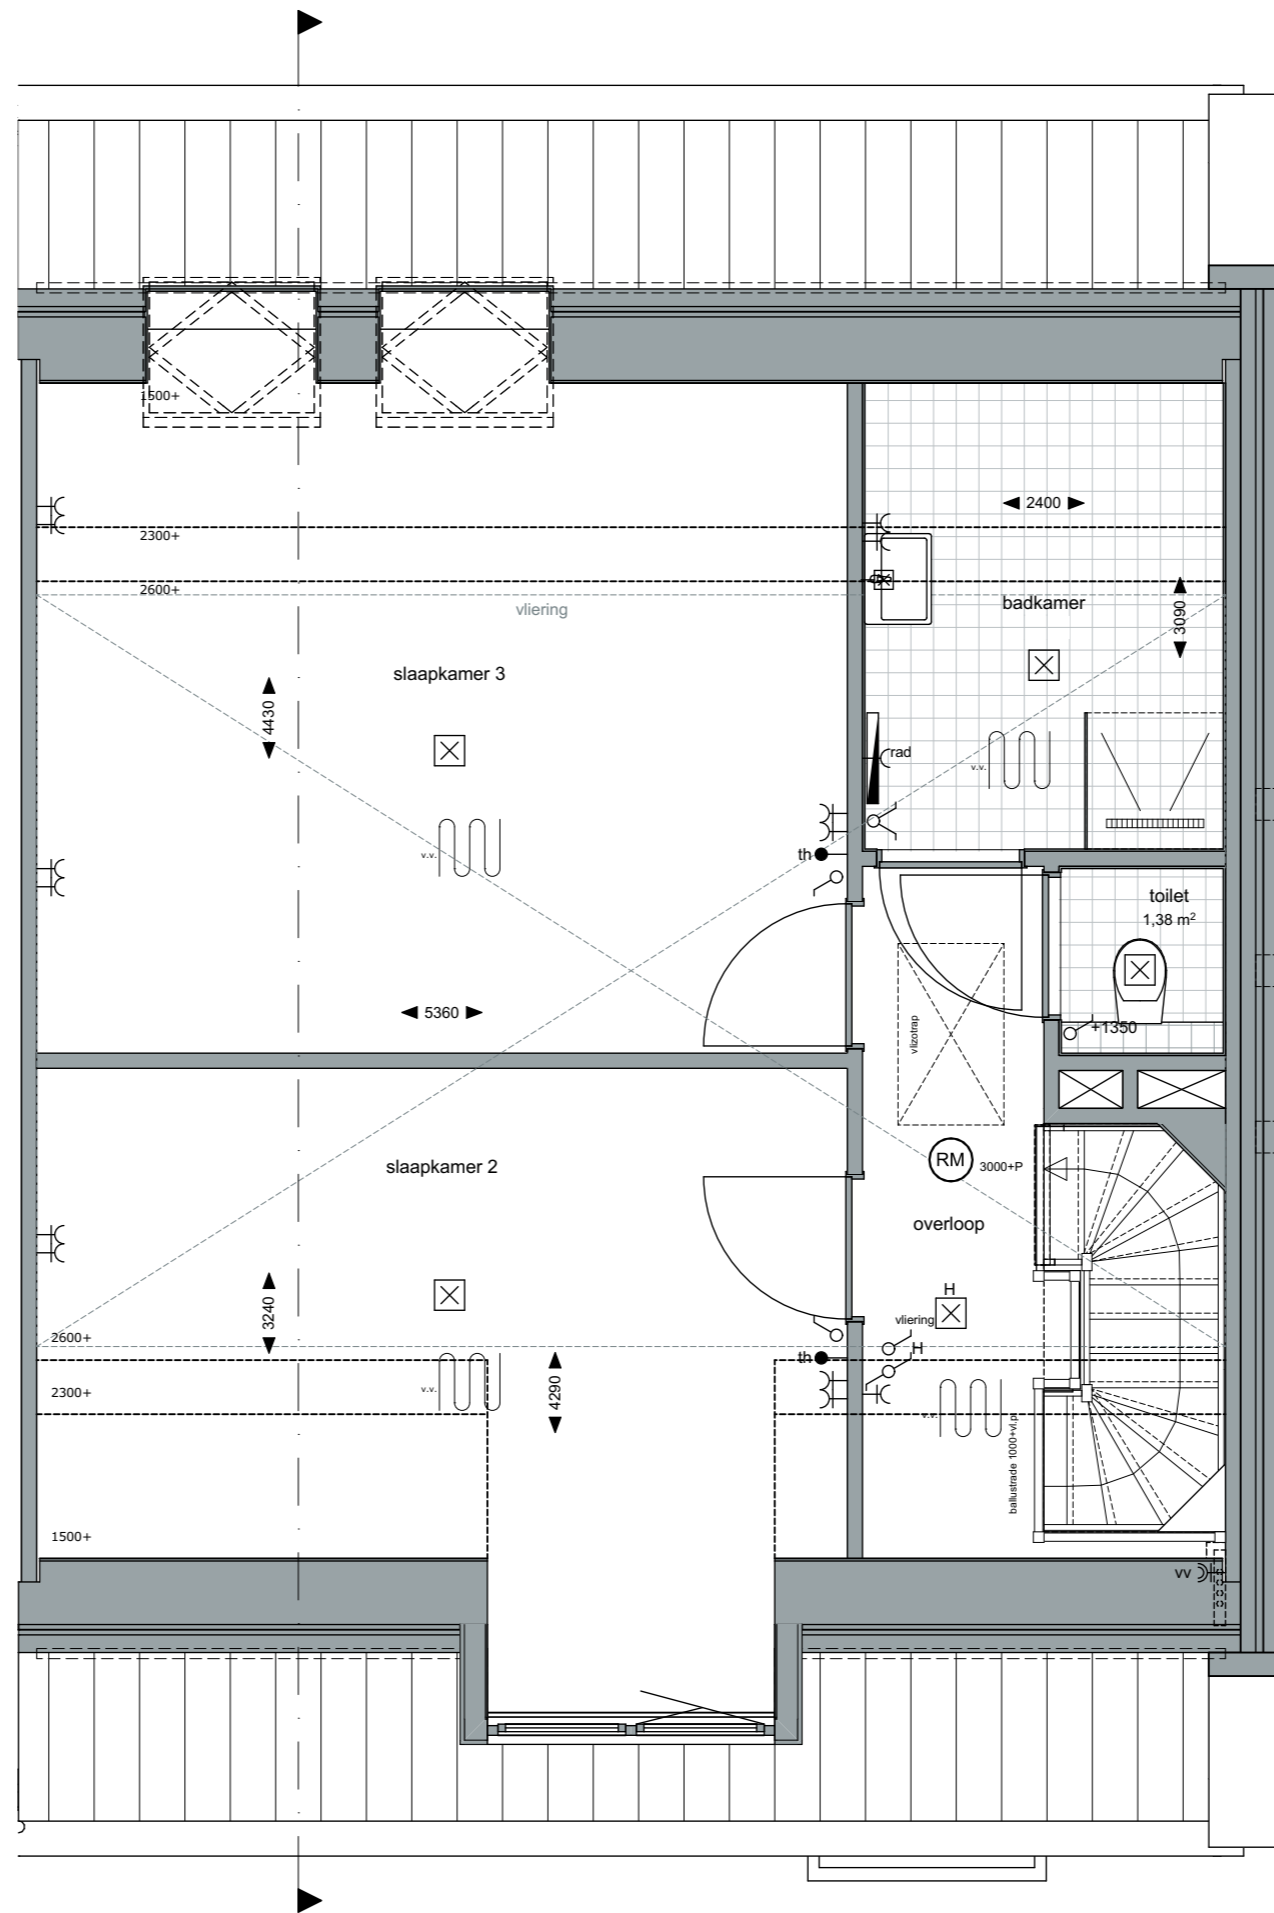

Project:  
 Weesperluis 3B;

Fase:  
 Verkooptekeningen

Schaal:  
 1:50

formaat:  
 A3

Datum:  
 19-01-2024

project nummer:  
 0583


tekening nummer:  
 VK-133-0102


tekening naam:  
**Eerste verdieping**

Type:  
**Blok 31**

Getekend:  
 LB

**Orangeriehuis**  
 Rijwoning  
 Type K1h-2 (8,1m)  
 Bouwnummer  
 133

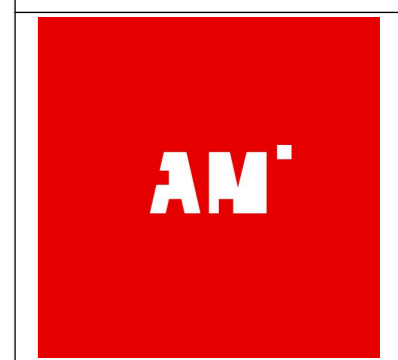

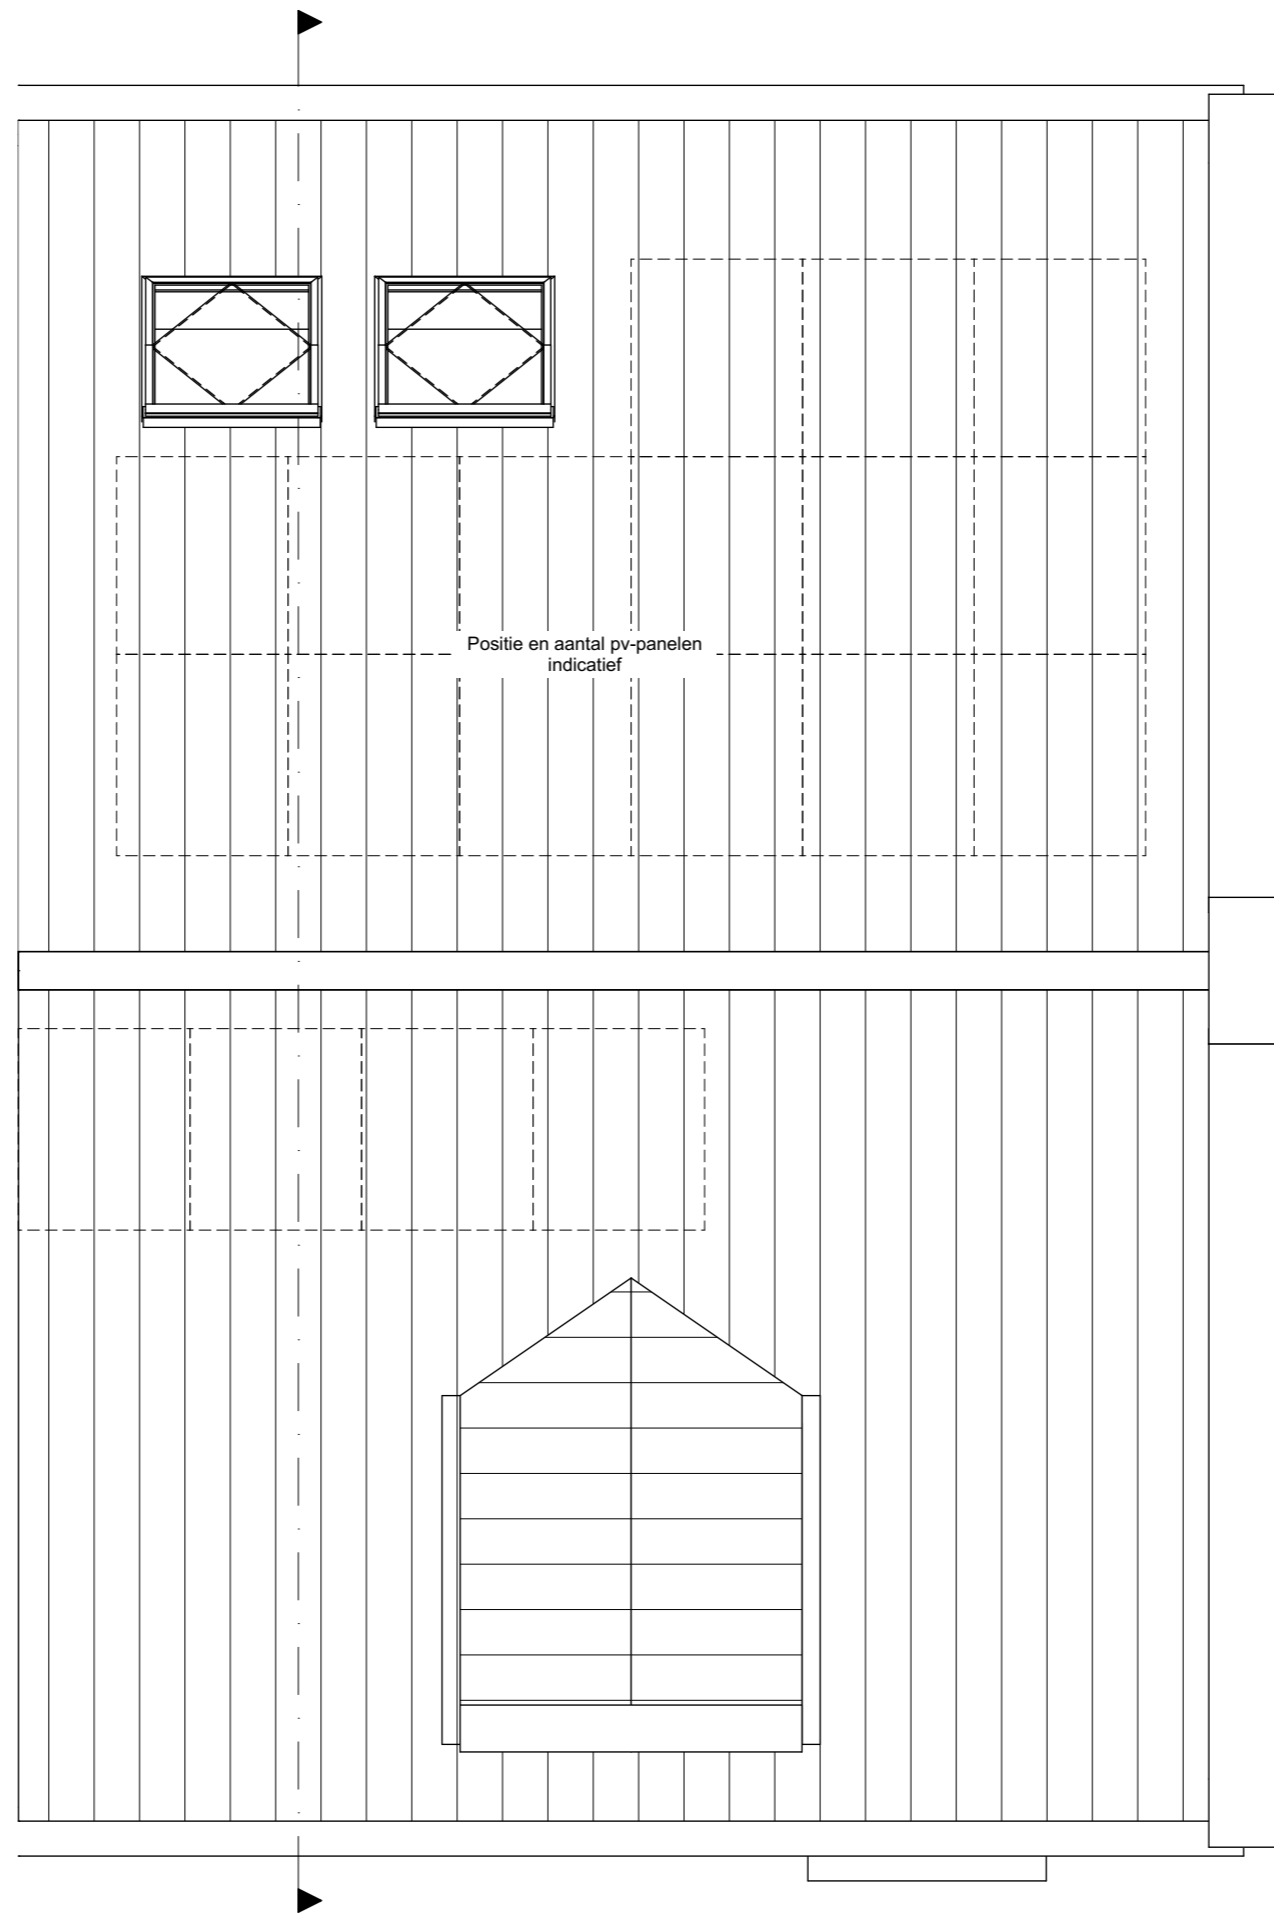

Project:  
Weesperluis 3B;

Fase:  
Verkooptekeningen

Schaal:  
1:50

formaat:  
A3

Datum:  
19-01-2024

project nummer:  
0583

tekening nummer:  
VK-133-0103

tekening naam:  
**Dakaanzicht**

Type:  
**Blok 31**

Getekend:  
LB

**Orangeriehuis**  
 Rijkwoning  
 Type K1h-2 (8,1m)  
 Bouwnummer  
 133





Project:  
Weesperluis 3B;

Fase:  
Verkooptekeningen

Schaal:  
1:100

formaat:  
A3

Datum:  
19-01-2024

project nummer:  
0583

tekening nummer:  
VK-133-0104

tekening naam:  
**Gevels/Doorsnede**

Type:  
**Blok 31**

Getekend:  
LB

**Orangeriehuis**

Rijwoning  
Type K1h-2 (8,1m)  
Bouwnummer  
133

