



00 Begane grond

1:100

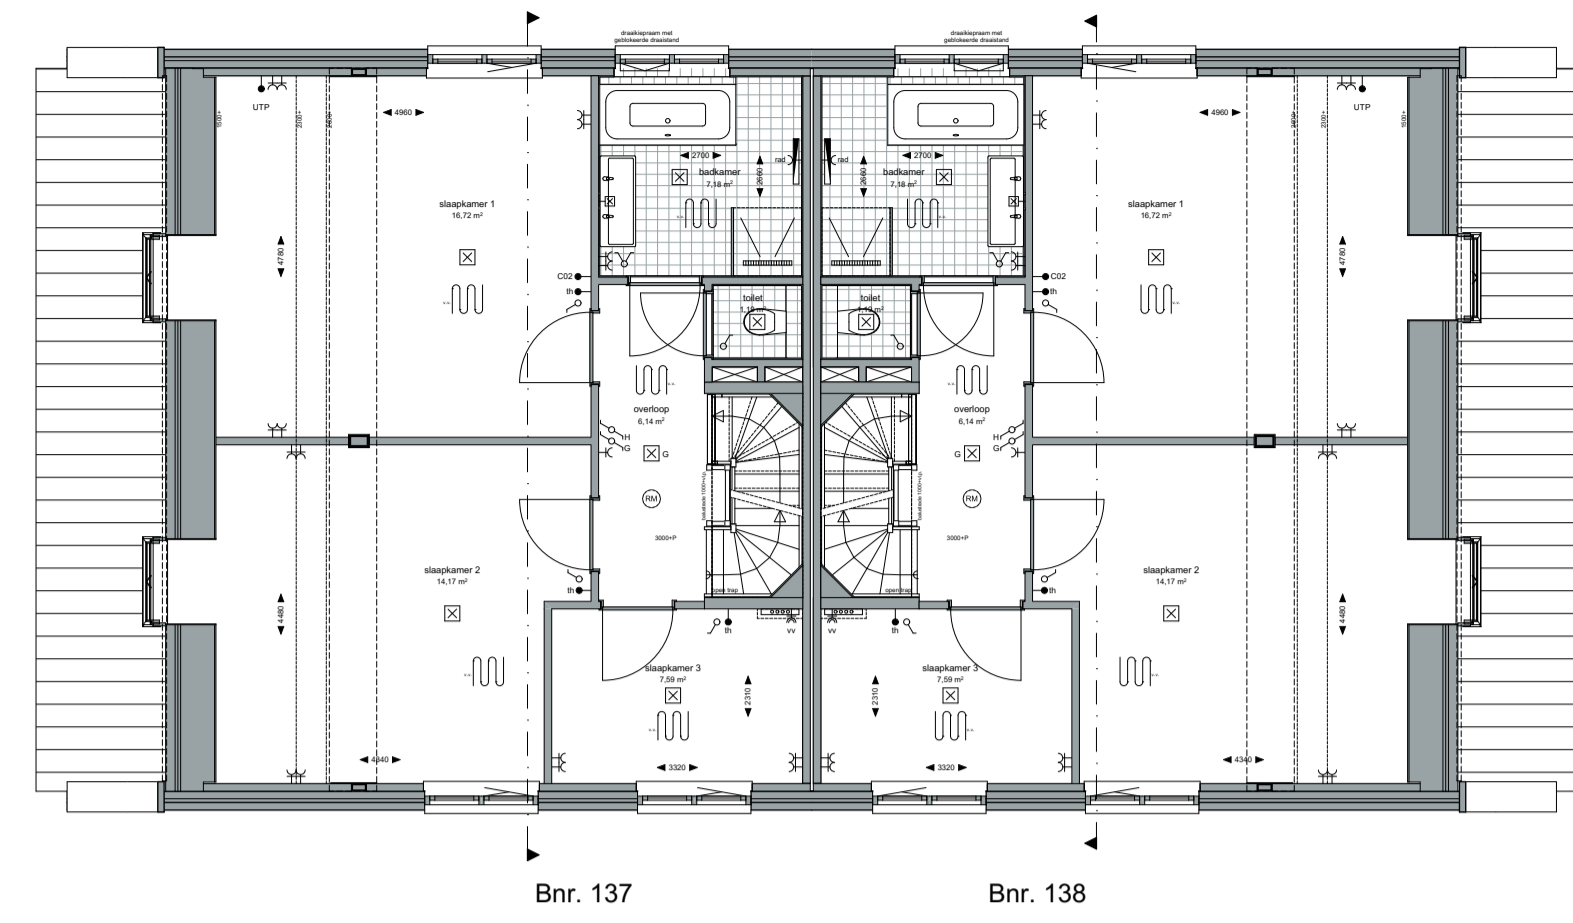


01 1e verdieping

1:100

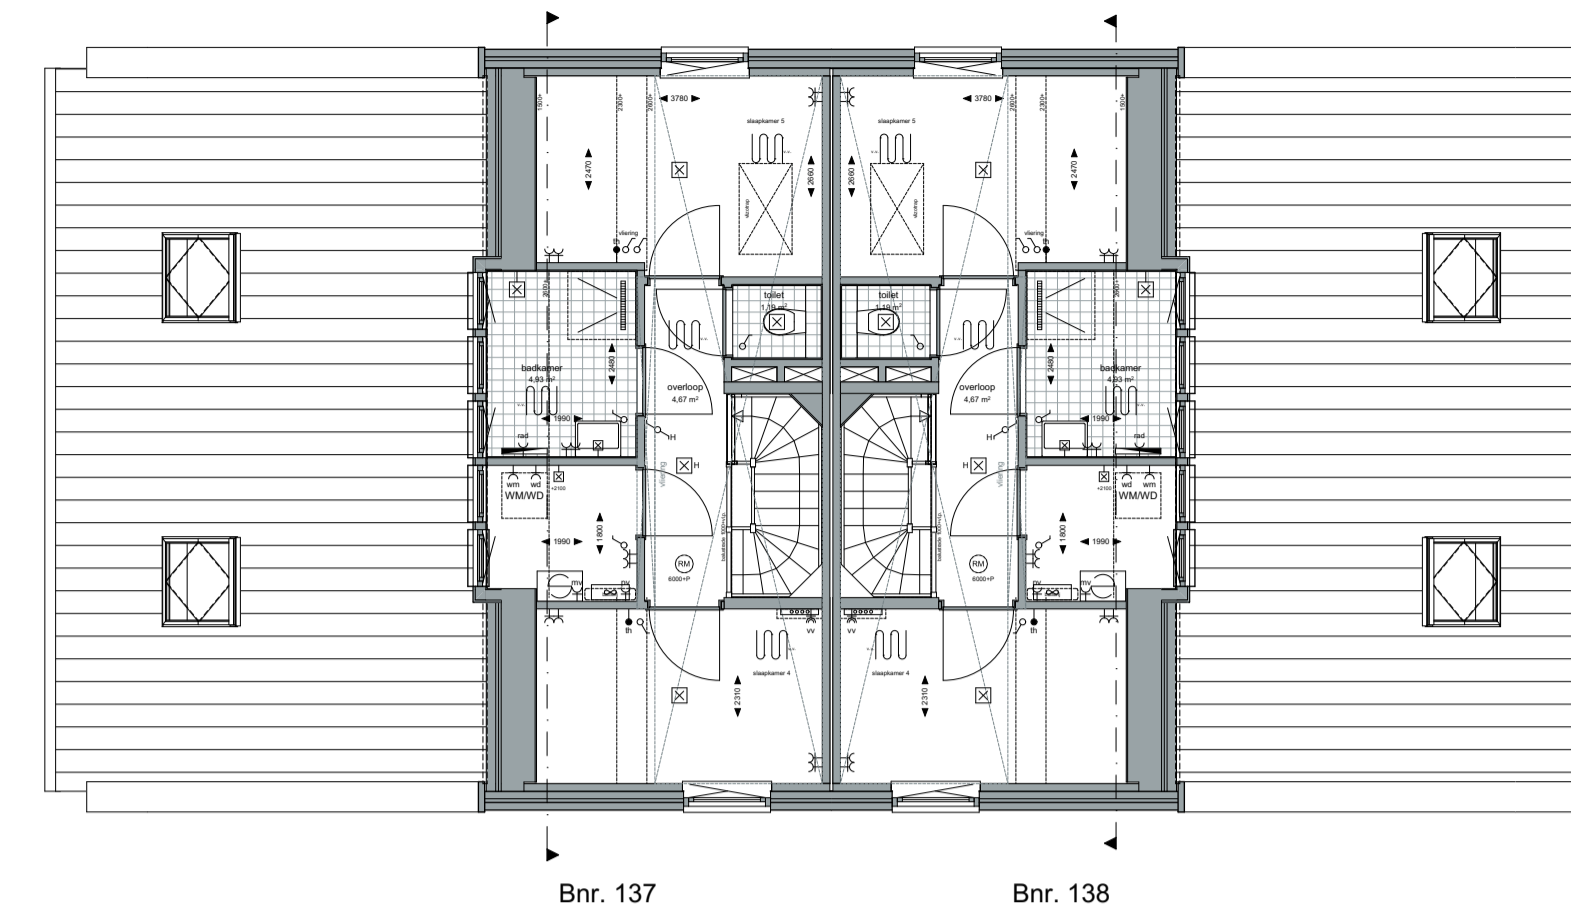

02 2e verdieping

1:100

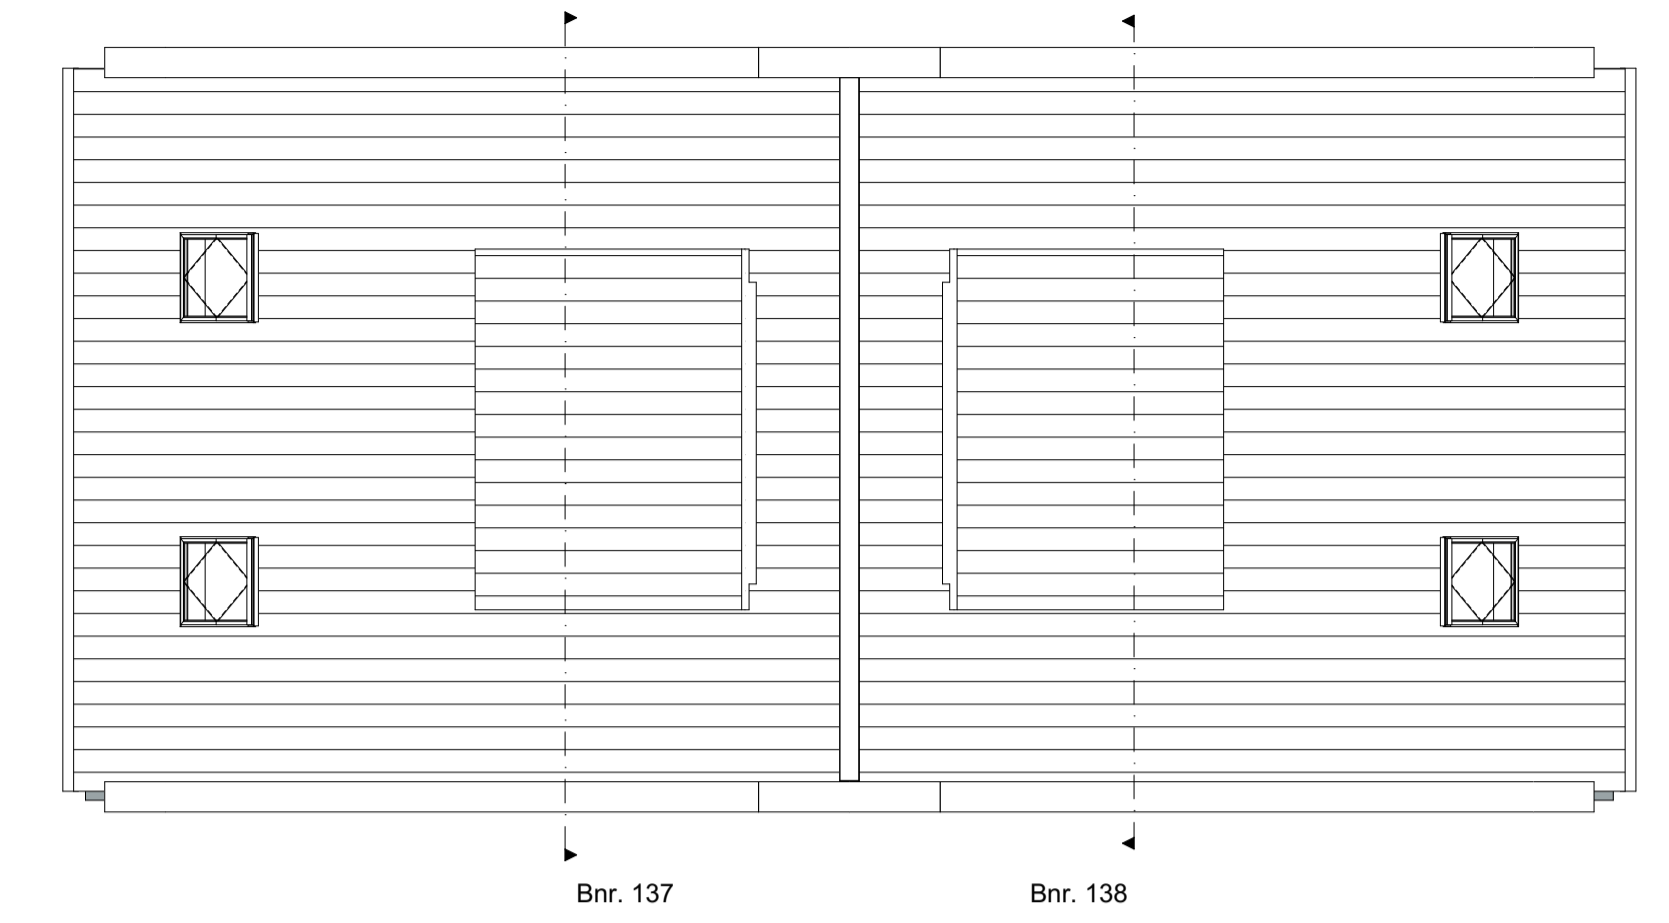

03 dakaanzicht

1:100




Voorgevel

1:100



Rechtergevel

1:100

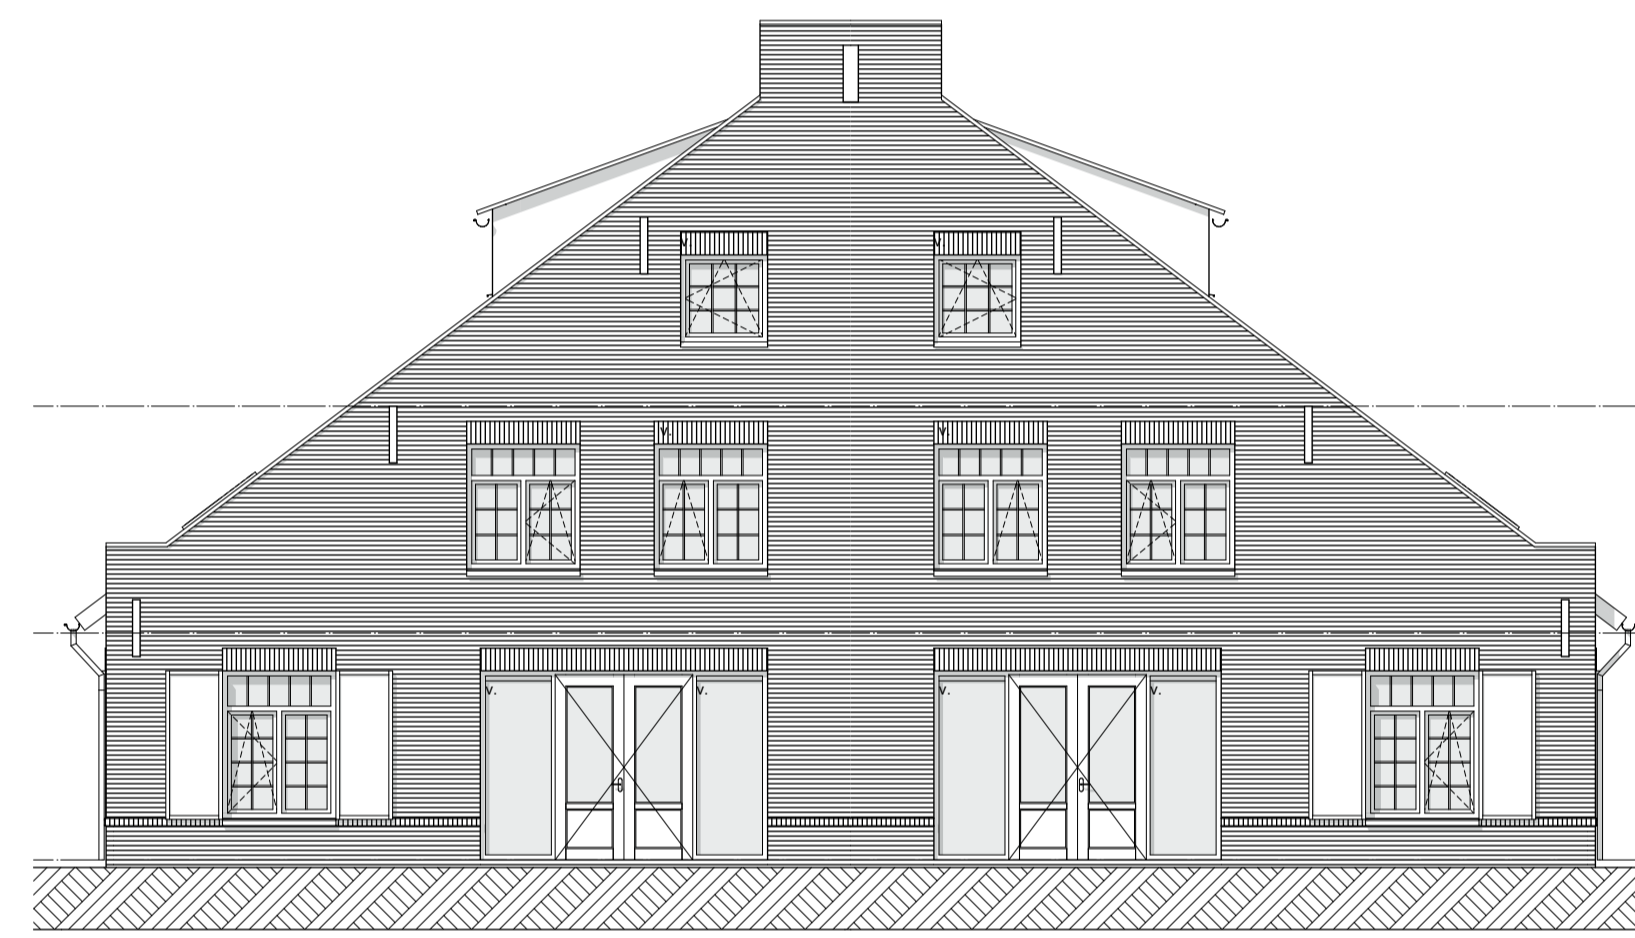


Achtergevel

1:100




Linkergevel

1:100

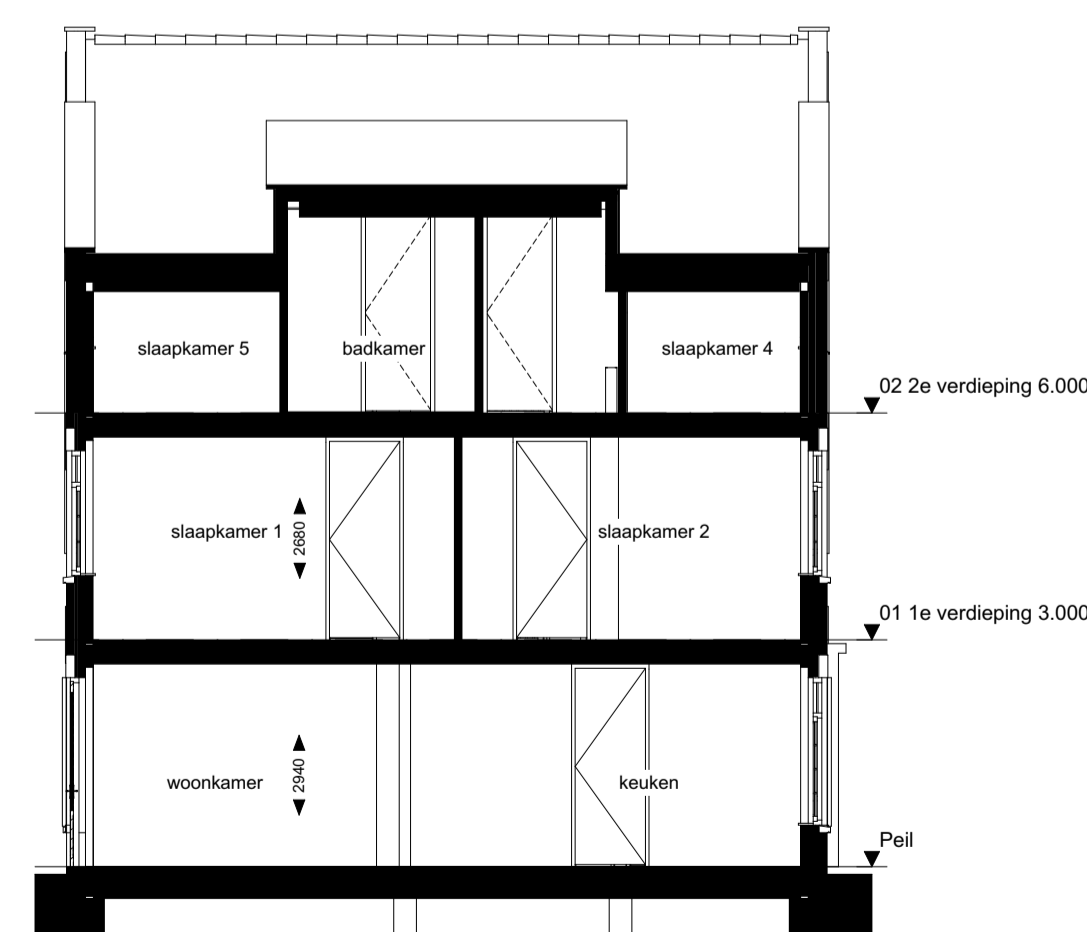

Doorsnede bnr. 137

1:100

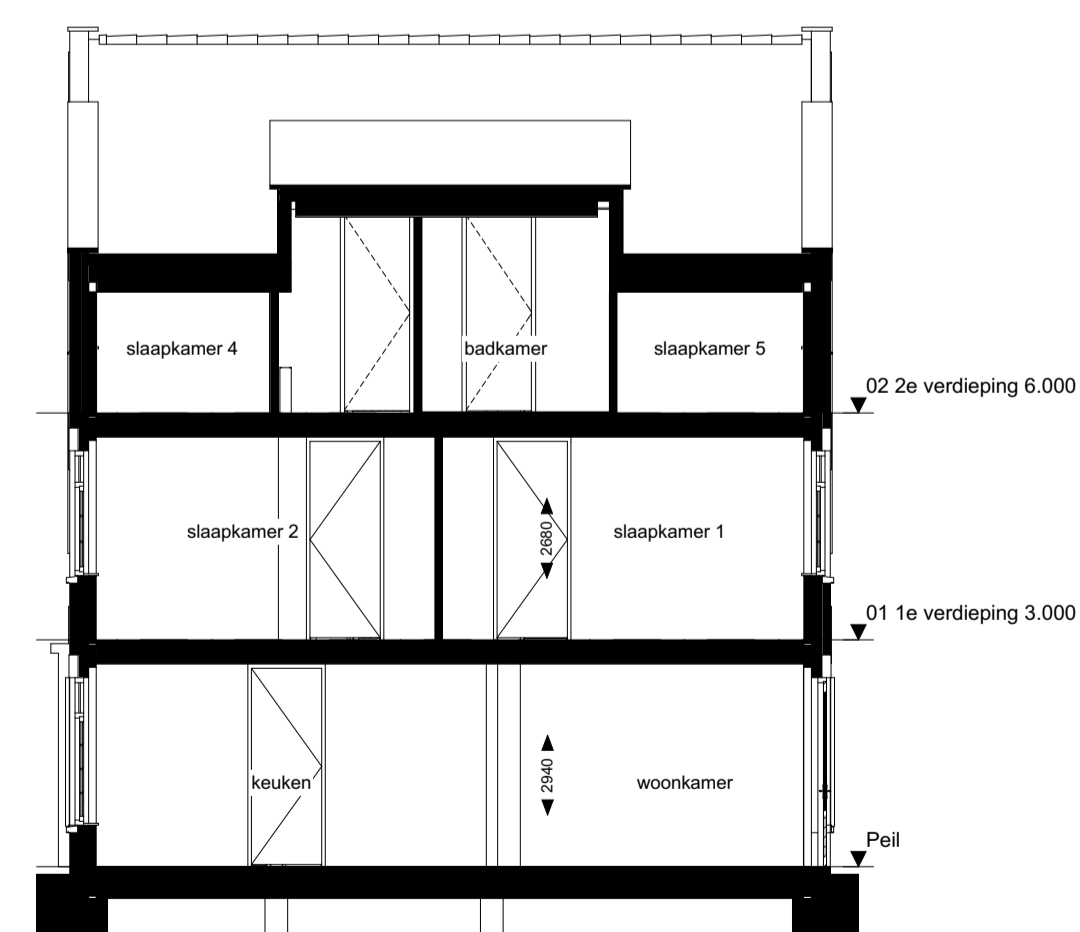

Doorsnede bnr. 138

1:100

