

ZVA

Zeinstra Veerbeek Architecten
info@zeinstraveerbeek.nl



**WEESPER
SLUIS**

Project:
Weesperluis 3B;

Fase:
Optie verkooptekeningen bnrs. 13,
14

Schaal:
1:50

formaat:
A3

Datum:
20-02-2023

project nummer:
0583

tekening nummer:
VK-013-0200

tekening naam:
Optietekening

Type:
Blok 4

Getekend:
LB


Optie lichtstraat
Optie uitbouw 2,4m
Optie schuifpui
Optie keuken naar achterzijde

Herenhuis

Getekend:
bouwnummers 13

Gespiegeld:
bouwnummers 14



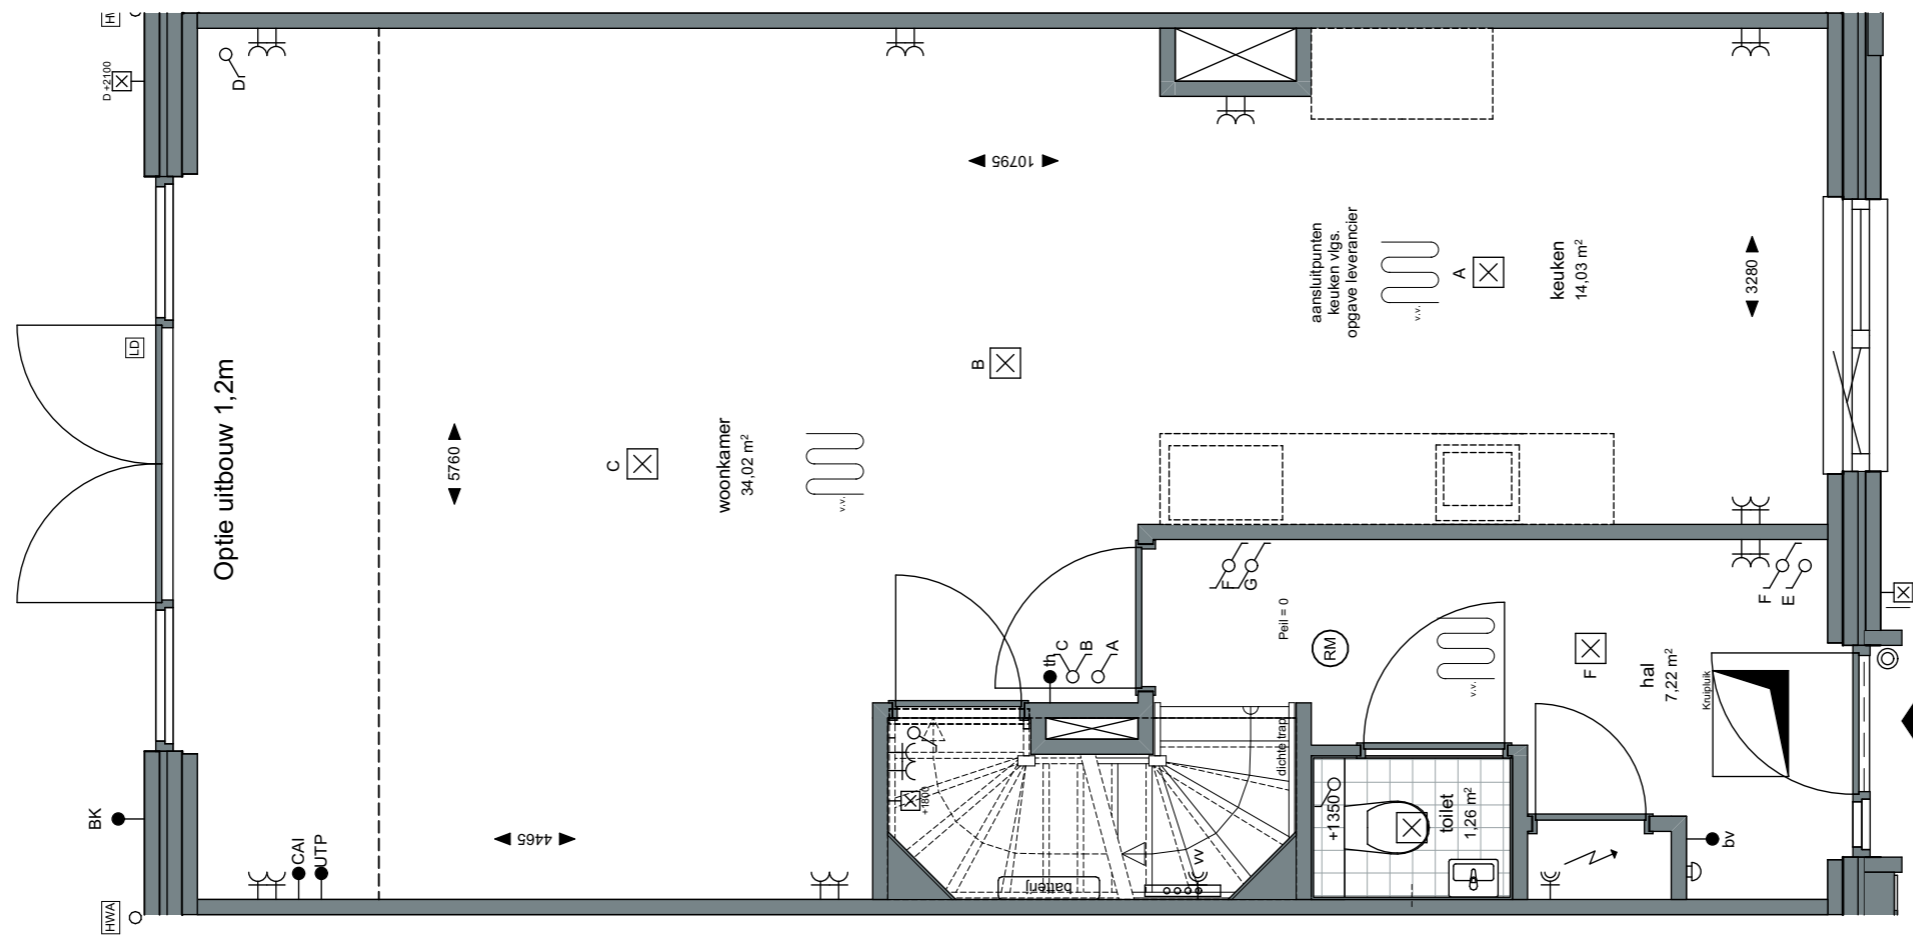

ZVA

Zeinstra Veerbeek Architecten
info@zeinstraveerbeek.nl



**WEESPER
SLUIS**

Project:
Weesperluis 3B;

Fase:
Optie verkooptekeningen bnrs. 13,
14

Schaal:
1:50

formaat:
A3

Datum:
20-02-2023

project nummer:
0583

tekening nummer:
VK-013-0201

tekening naam:
Optietekening

Type:
Blok 4

Getekend:
LB


Optie uitbouw 1,2m

Herenhuis

Getekend:
bouwnummers 13

Gespiegeld:
bouwnummers 14



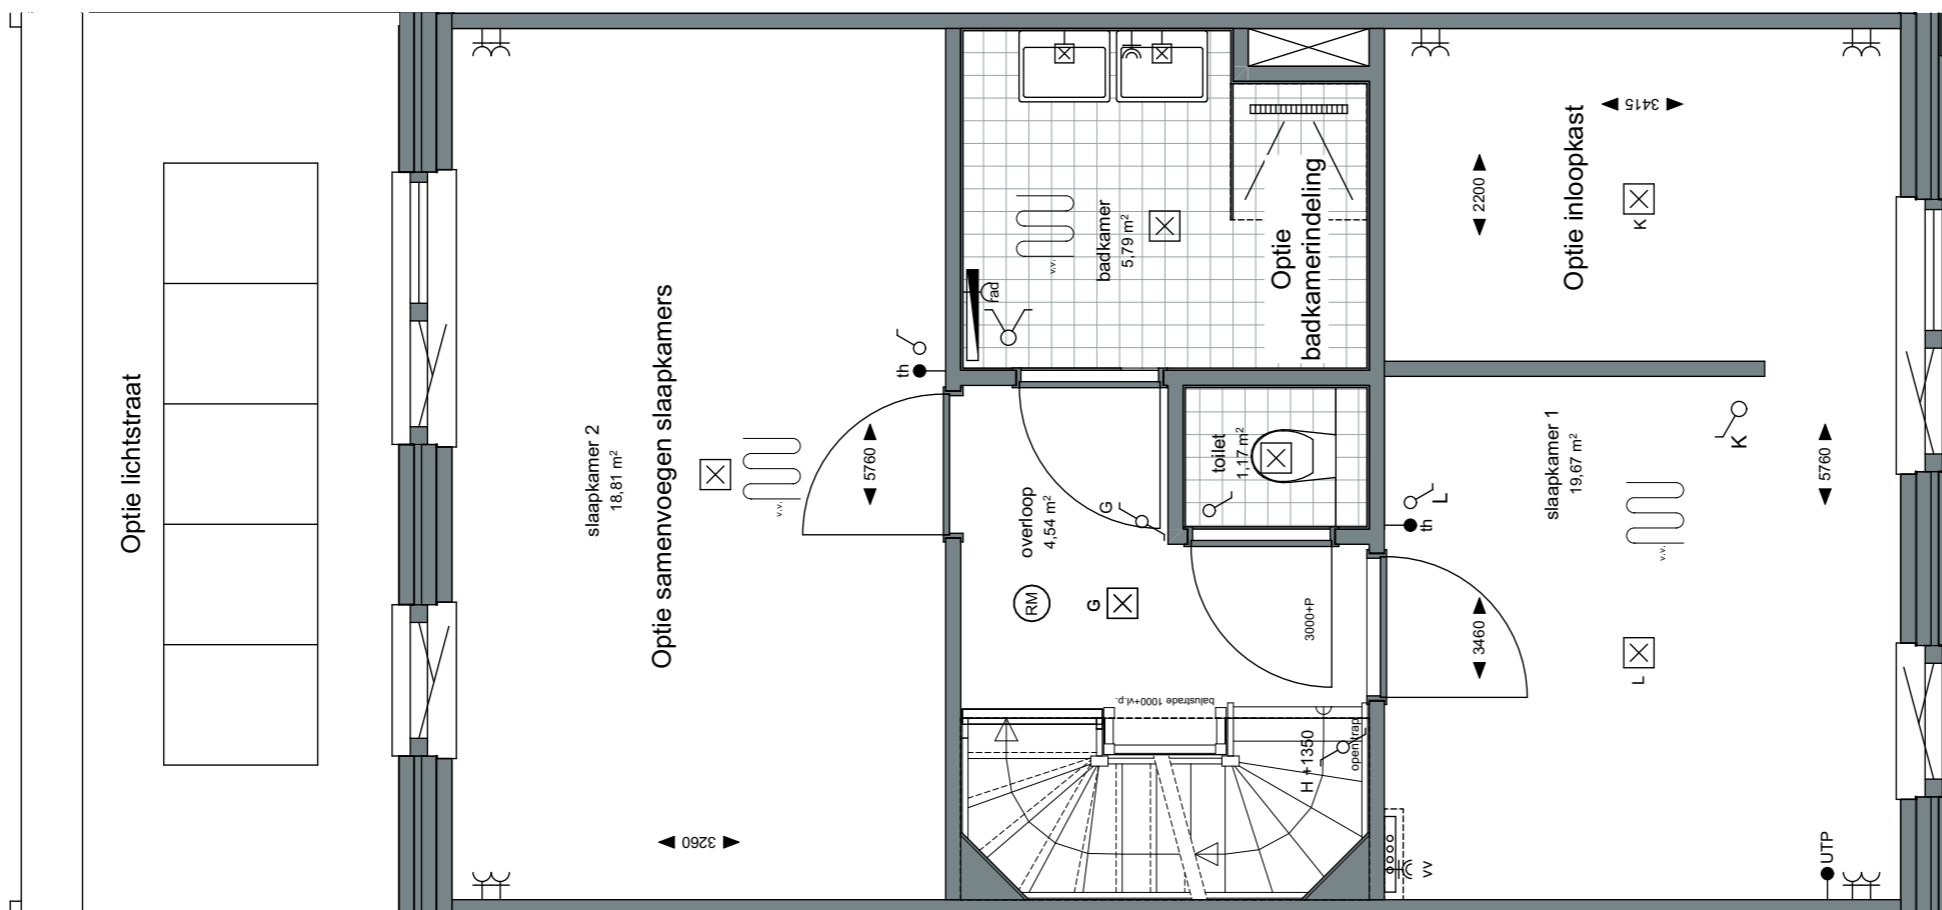

Project:
 Weesperluis 3B;

Fase:
 Optie verkooptekeningen bnrs. 13,
 14

Schaal:
 1:50

formaat:
 A3

Datum:
 20-02-2023

project nummer:
 0583

tekening nummer:
 VK-013-0202

tekening naam:
Optietekening


Type:
Blok 4

Getekend:
 LB

Optie lichtstraat
 Optie samenvoegen slaapkamers
 Optie badkamerindeling
 Optie inloopkast

Herenhuis
 Getekend:
 bouwnummers 13
 Gespiegeld:
 bouwnummers 14



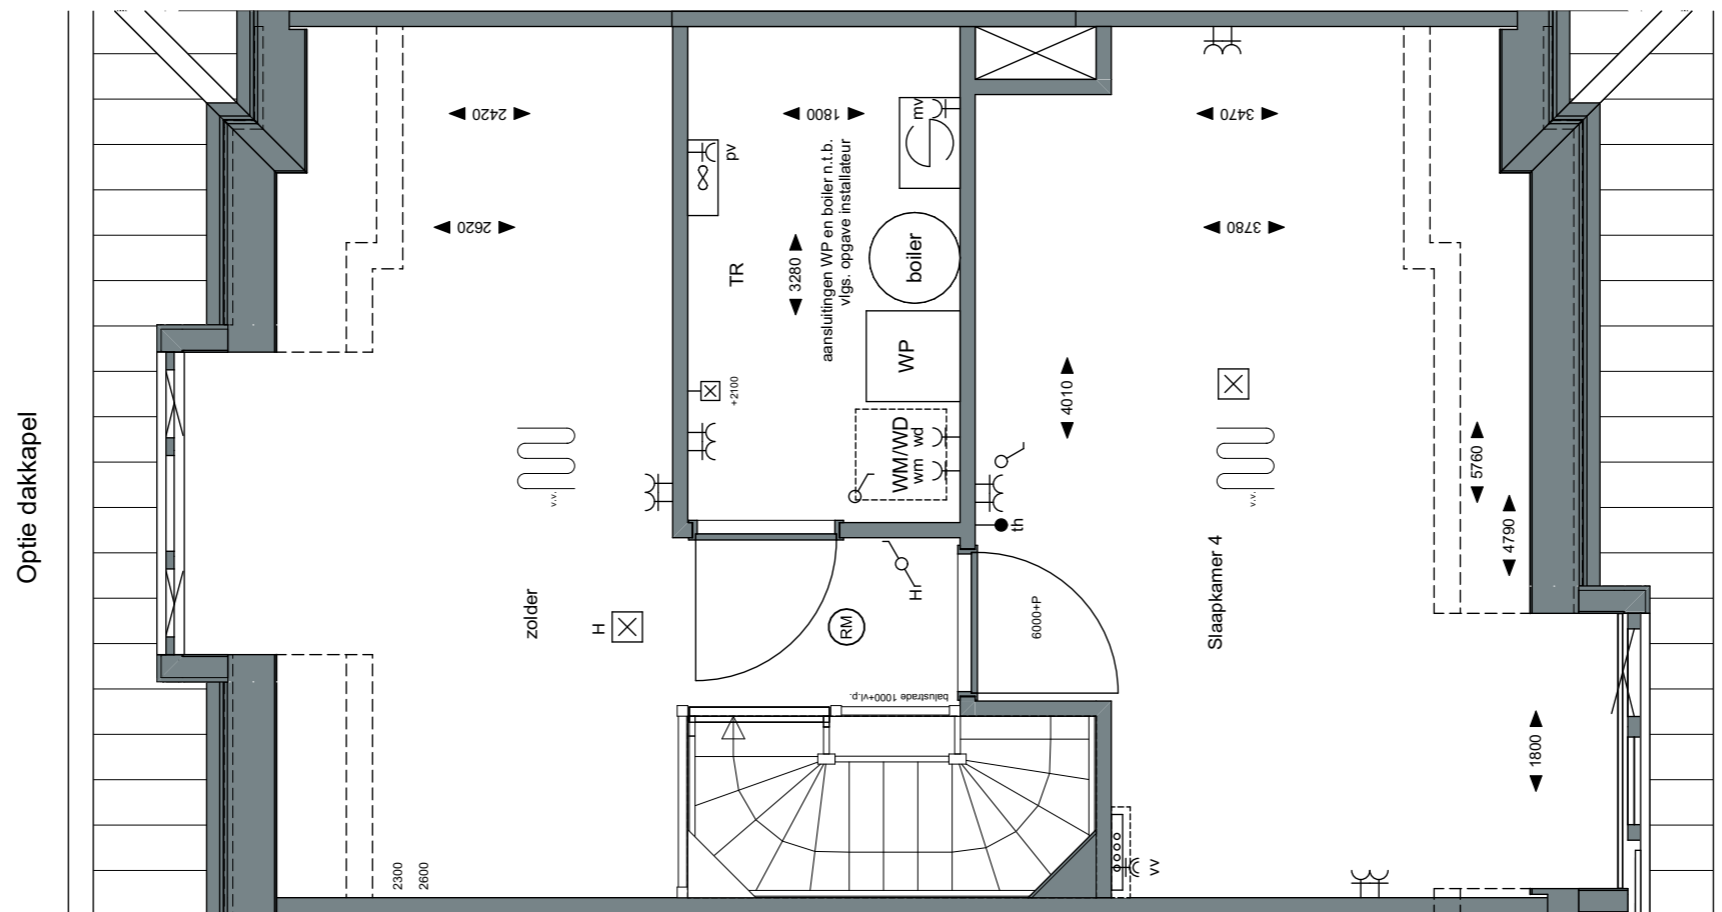

Optie dakkapel

ZVA

Zeinstra Veerbeek Architecten
info@zeinstraveerbeek.nl



**WEESPER
SLUIS**

Project:
Weesperluis 3B;

Fase:
Optie verkooptekeningen bnrs. 13,
14

Schaal:
1:50

formaat:
A3

Datum:
20-02-2023

project nummer:
0583

tekening nummer:
VK-013-0203

tekening naam:
Optietekening

Type:
Blok 4

Getekend:
LB


Optie dakkapel

Herenhuis

Getekend:
bouwnummers 13

Gespiegeld:
bouwnummers 14

AM'

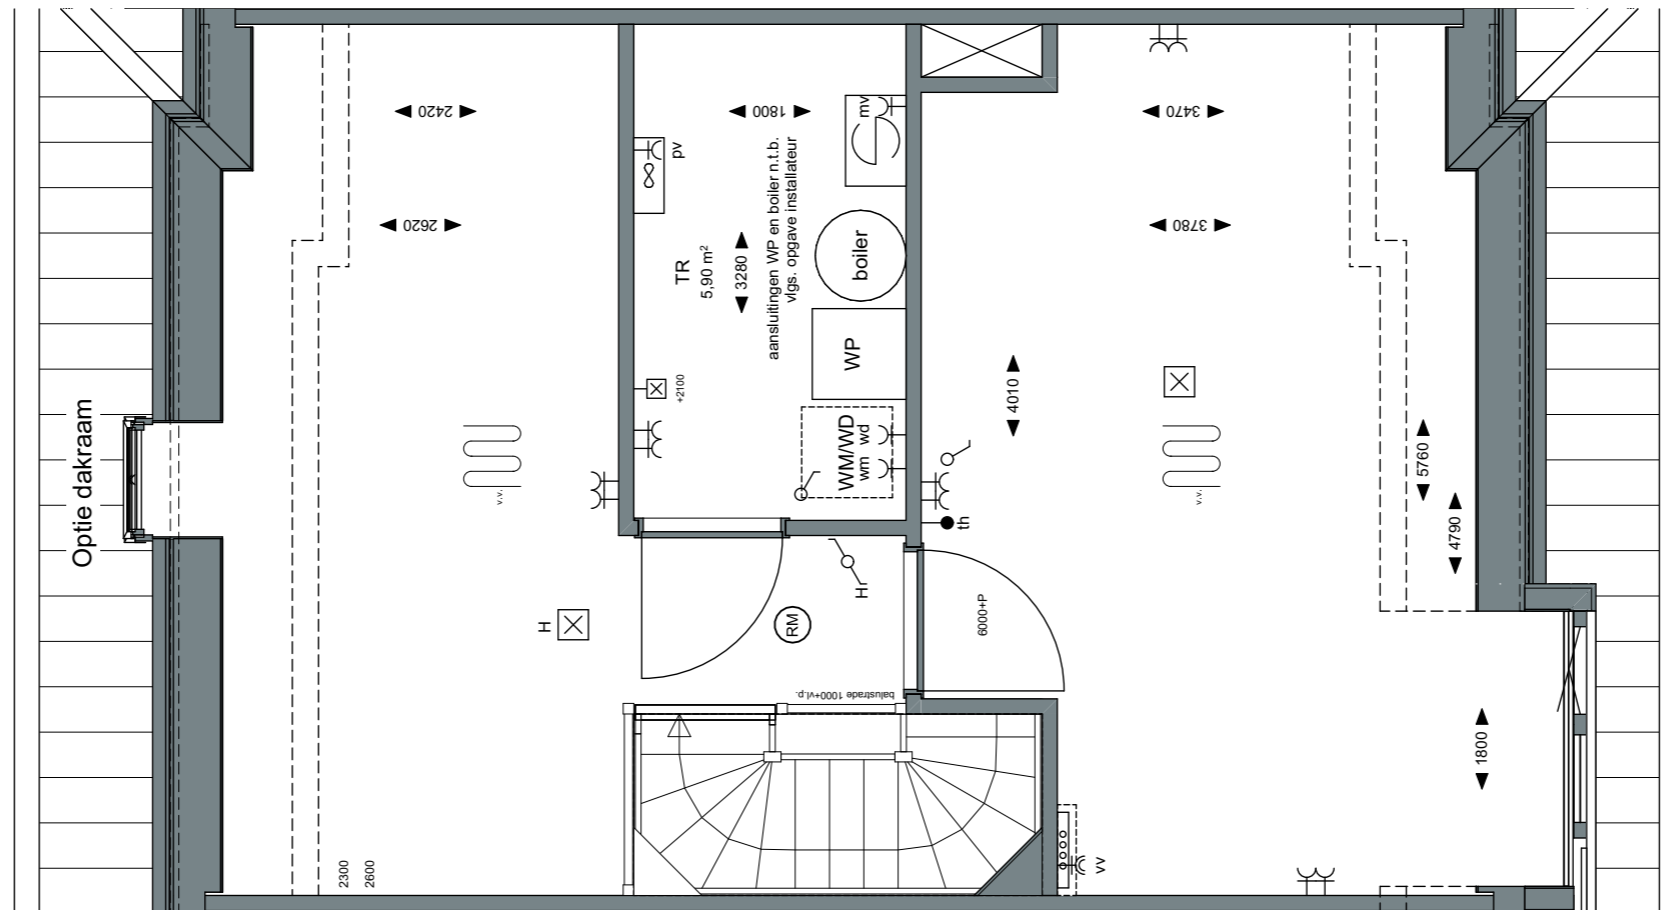

ZVA

Zeinstra Veerbeek Architecten
info@zeinstraveerbeek.nl



**WEESPER
SLUIS**

Project:
Weesperluis 3B;

Fase:
Optie verkooptekeningen bnrs. 13,
14

Schaal:
1:50

formaat:
A3

Datum:
20-02-2023

project nummer:
0583

tekening nummer:
VK-013-0204

tekening naam:
Optietekening

Type:
Blok 4

Getekend:
LB


Optie dakraam

Herenhuis

Getekend:
bouwnummers 13

Gespiegeld:
bouwnummers 14

AM'

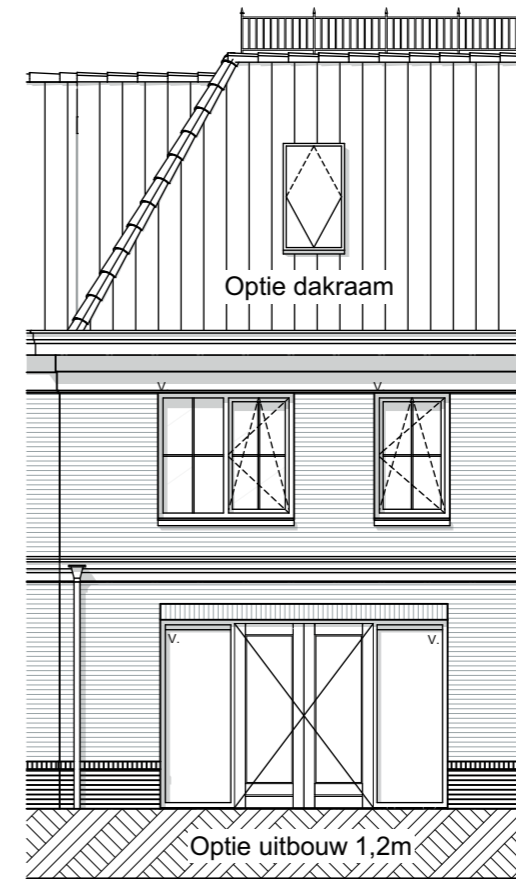

ZVA

Zeinstra Veerbeek Architecten
info@zeinstraveerbeek.nl



**WEESPER
SLUIS**

Project:
Weesperluis 3B;

Fase:
Optie verkooptekeningen bnrs. 13,
14

Schaal:
1:100

formaat:
A3

Datum:
20-02-2023

project nummer:
0583

tekening nummer:
VK-013-0205

tekening naam:
Optietekening

Type:
Blok 4

Getekend:
LB

Optie uitbouw 2,4m
Optie uitbouw 1,2m
Optie schuifpui
Optie aanpassing keukenraam
Optie dakkapel
Optie dakraam

Herenhuis
Getekend:
bouwnummers 13
Gespiegeld:
bouwnummers 14

AM'