installaties

	electra conform het bouwbesluit
	deurbel
	wandlichtpunt
	plafondlichtpunt
	enkelpolige schakelaar
	wisselschakelaar
	serieschakelaar
	wandcontactdoos dubbel geaard, horizontaal
	wandcontactdoos enkel geaard
RM	rookmelder (aangesloten op lichtnet) conform NEN2555
wm	aansluiting wasmachine
pv	aansluiting pv-panelen
mv	aansluiting mechanische ventilatie
rad	aansluiting radiator
vv	aansluiting verdeler vloerverwarming
th	kamerthermostaat
CO2	CO2 gestuurde ventilatie
wd	aansluiting wasdroger
BK	buitenkraan
CAI	aansluiting centrale antenne inricting
UTP	aansluiting netwerkkabel
bv	binnenvoeler verwarmingssysteem

bouwkundig

	meterkast
	mechanische ventilatiebox
	PV panelen
batterij	batterij t.b.v. energieopslag pv-panelen
	PV omvormer
WP	warmtepomp
WD/ WM	opstelplaats droger/wasmachine
Kruipluik	kruipluik
boiler	boiler
	CV-verdeler
	CV-verdeler met omkasting
	elektrische radiator
	woningscheidende wand
	binnenwand 100mm
	gevelpakket gevelsteen-spouw-isolatie-binnenblad
	tegelwerk
LD	Loopdeur
	HWA
V.	ventilatierooster boven kozijn (in het glas t.p.v. pui achtergevel)
v.v.	vloerverwarming

voor mechanische ventilatie zijn in verblijfsruimtes toevoerpunten en in badruimte, toilet, keuken en technische ruimte afvoerpunten aanwezig. Positie en aantal nader te bepalen.

installaties en schachten qua positie en afmetingen indicatief.

ZVA
Zeinstra Veerbeek Architecten
info@zeinstraveerbeek.nl

WEESPER SLUIS

Project:
Weespersluis 3B;

Fase:
Verkooptekeningen

Schaal:

formaat:
A3

Datum:
24-03-2023

project nummer:
0583

tekening nummer:
VK-047-0100

tekening naam:
Voorblad

Type:
Blok 13

Getekend:
LB

Weespersluishuis

Type rij-A4 (5,4m)
Bouwnummer
47

AM

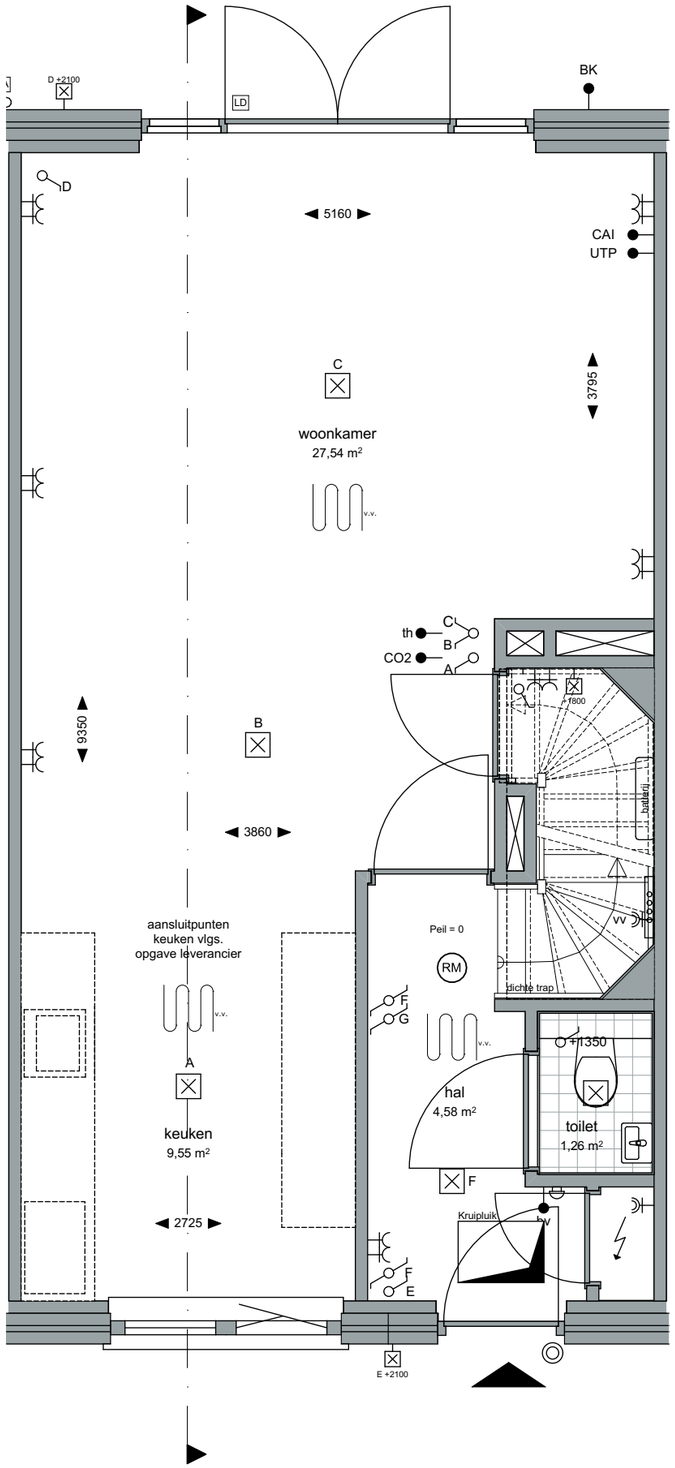

ZVA

Zeinstra Veerbeek Architecten

info@zeinstraveerbeek.nl

WEESPER SLUIS

Project:
Weespersluis 3B;

Fase:
Verkooptekeningen

Schaal:
1:50

formaat:
A3

Datum:
24-03-2023

project nummer:
0583

tekening nummer:
VK-047-0101

tekening naam:
Begane grond

Type:
Blok 13

Getekend:
LB

Weespersluishuis

Type rij-A4 (5,4m)
Bouwnummer
47

AM

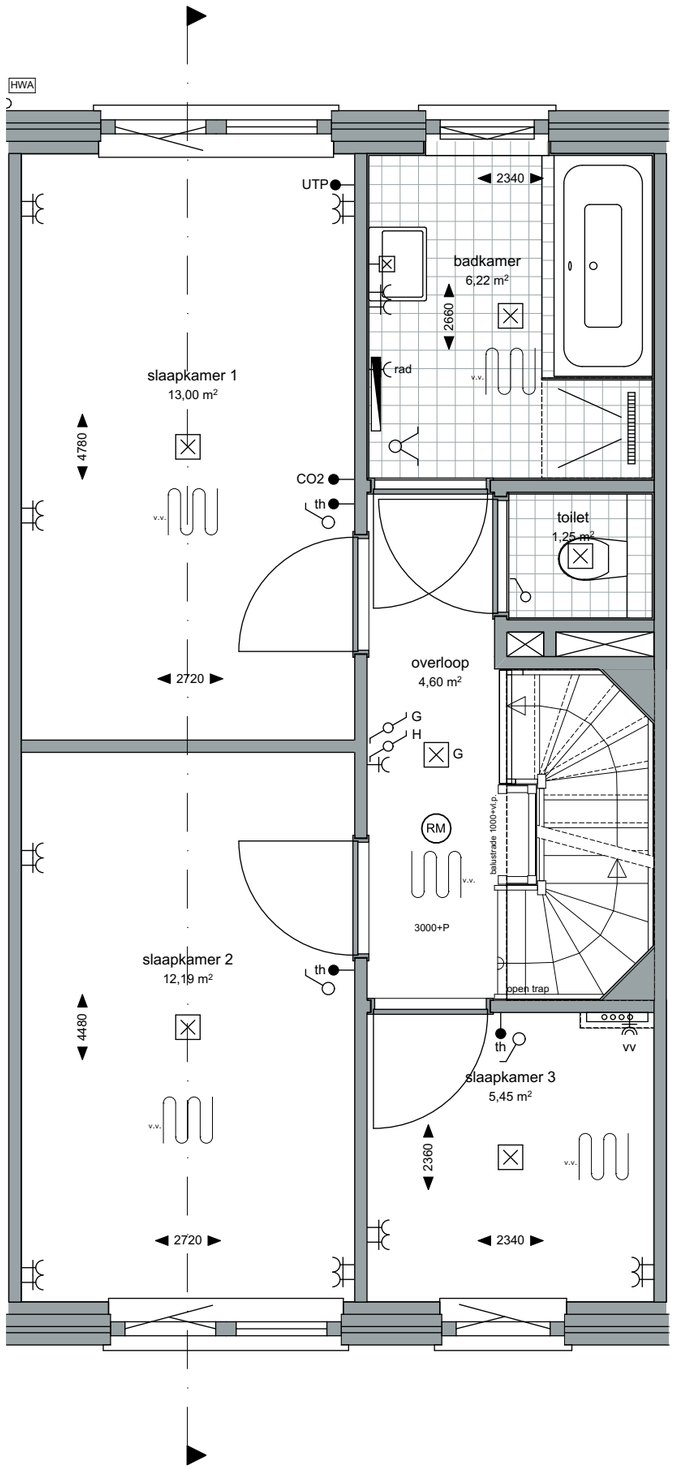

ZVA

Zeinstra Veerbeek Architecten
info@zeinstraveerbeek.nl

WEESPER SLUIS

Project:
Weespersluis 3B;

Fase:
Verkooptekeningen

Schaal:
1:50

formaat:
A3

Datum:
24-03-2023

project nummer:
0583

tekening nummer:
VK-047-0102

tekening naam:
Eerste verdieping

Type:
Blok 13

Getekend:
LB

Weespersluishuis

Type rij-A4 (5,4m)
Bouwnummer
47

AM

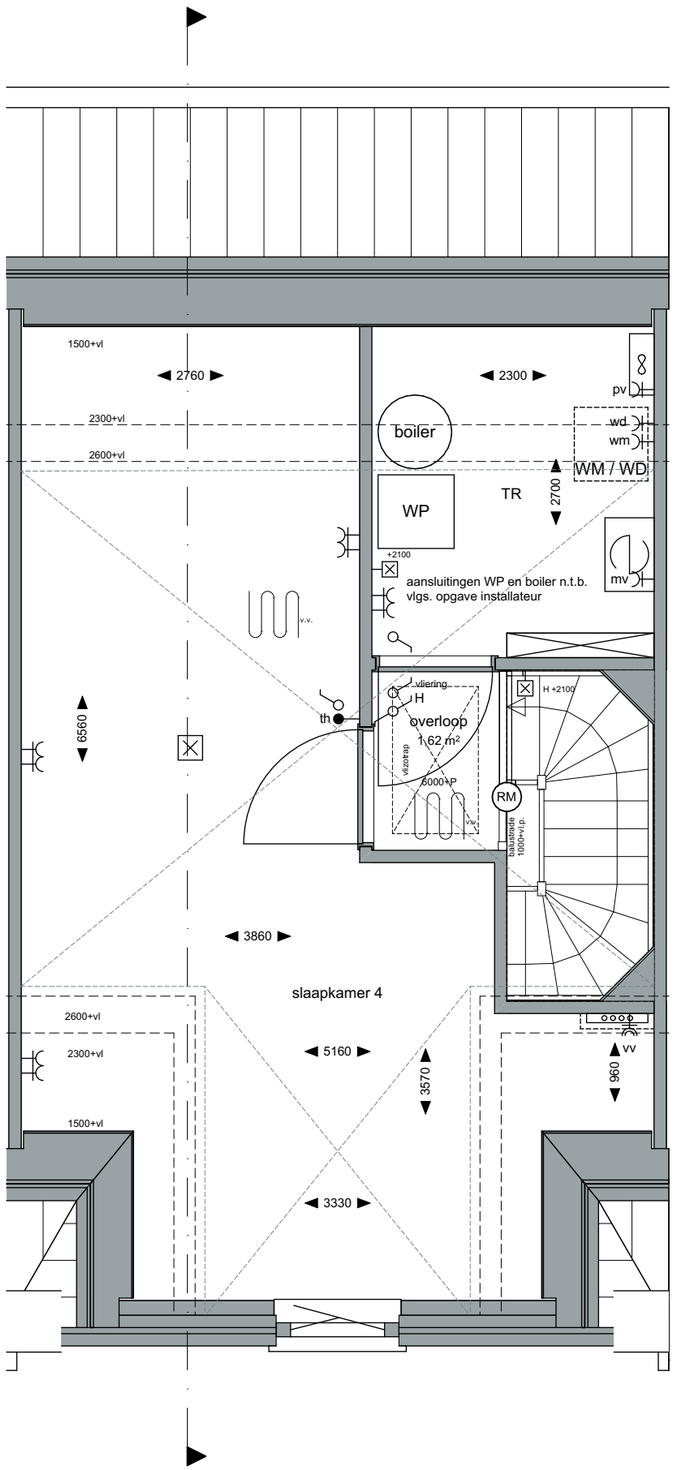

ZVA
Zeinstra Veerbeek Architecten
info@zeinstraveerbeek.nl

WEESPER SLUIS

Project:
Weespersluis 3B;

Fase:
Verkooptekeningen

Schaal:
1:50

formaat:
A3

Datum:
24-03-2023

project nummer:
0583

tekening nummer:
VK-047-0103

tekening naam:
Tweede verdieping

Type:
Blok 13

Getekend:
LB

Weespersluishuis

Type rij-A4 (5,4m)
Bouwnummer
47

AM

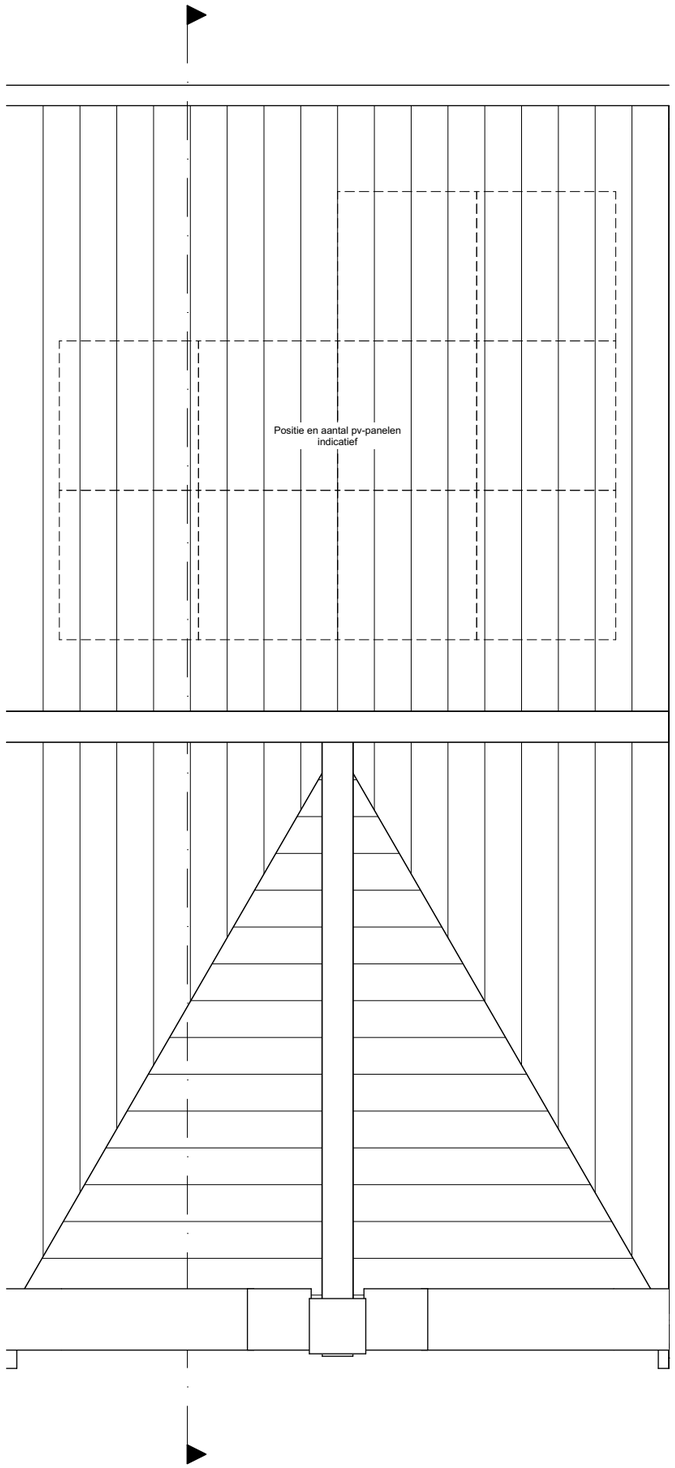

Zeinstra Veerbeek Architecten
info@zeinstraveerbeek.nl

WEESPER SLUIS

Project:
Weespersluis 3B;

Fase:
Verkooptekeningen

Schaal:
1:50

formaat:
A3

Datum:
24-03-2023

project nummer:
0583

tekening nummer:
VK-047-0104

tekening naam:
Dak

Type:
Blok 13

Getekend:
LB

Weespersluishuis

Type rij-A4 (5,4m)
Bouwnummer
47

AM

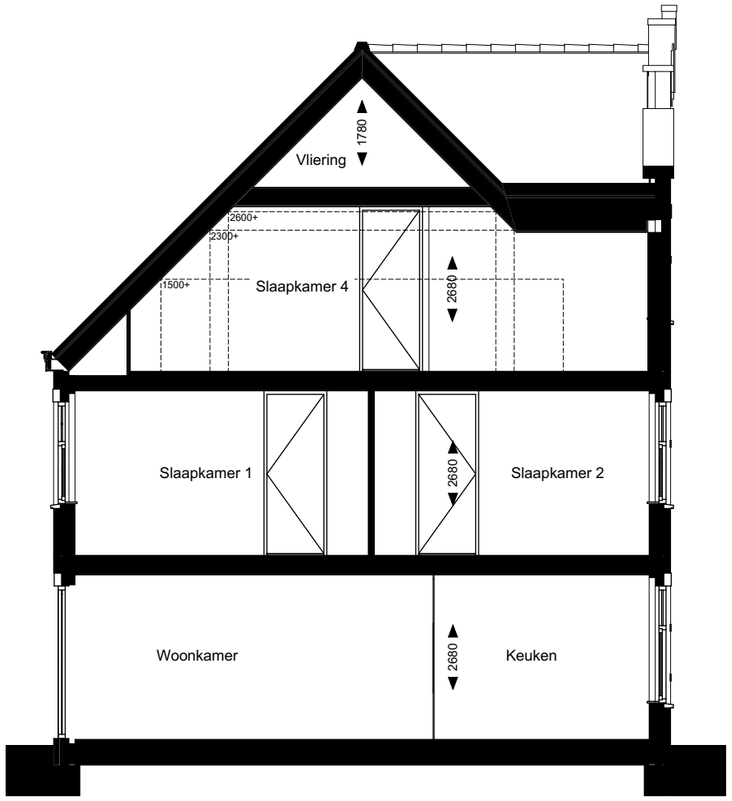

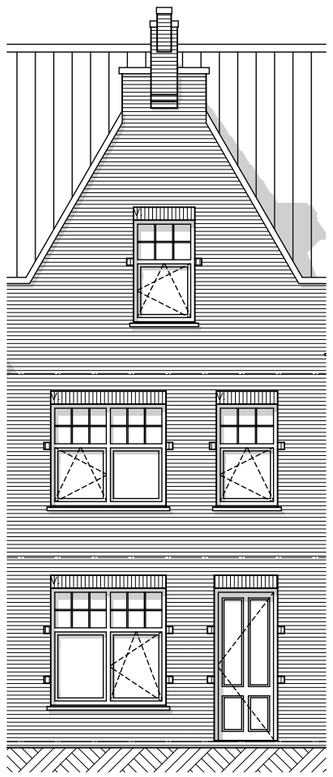

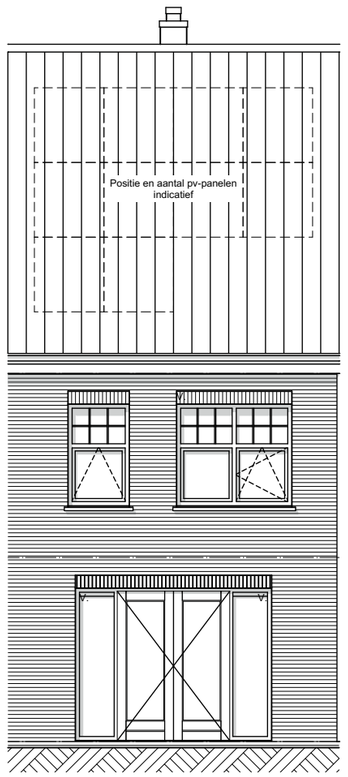

ZVA
Zeinstra Veerbeek Architecten
info@zeinstraveerbeek.nl

WEESPER SLUIS

Project:
Weespersluis 3B;

Fase:
Verkooptekeningen

Schaal:
1:100

formaat:
A3

Datum:
24-03-2023

project nummer:
0583

tekening nummer:
VK-047-0105

tekening naam:
Gevels/Doorsnede

Type:
Blok 13

Getekend:
LB

Weespersluishuis

Type rij-A4 (5,4m)
Bouwnummer
47

AM