

Project:
 Weesperluis 3B;

Fase:
 Optie verkooptekening bnr. 40

Schaal:
 1:50

formaat:
 A3

Datum:
 14-04-2023

project nummer:
 0583

tekening nummer:
 VK-040-0200

tekening naam:
Optietekening

Type:
Blok 12

Getekend:
 LB


Optie lichtstraat
 Optie uitbouw 2,4m
 Optie schuifpui
 Optie keuken naar achterzijde

Vechtse Tweekapper

Getekend:
 bouwnummer 40

Gevelindeling indicatief;
 zie gevelindeling basisverkooptekening



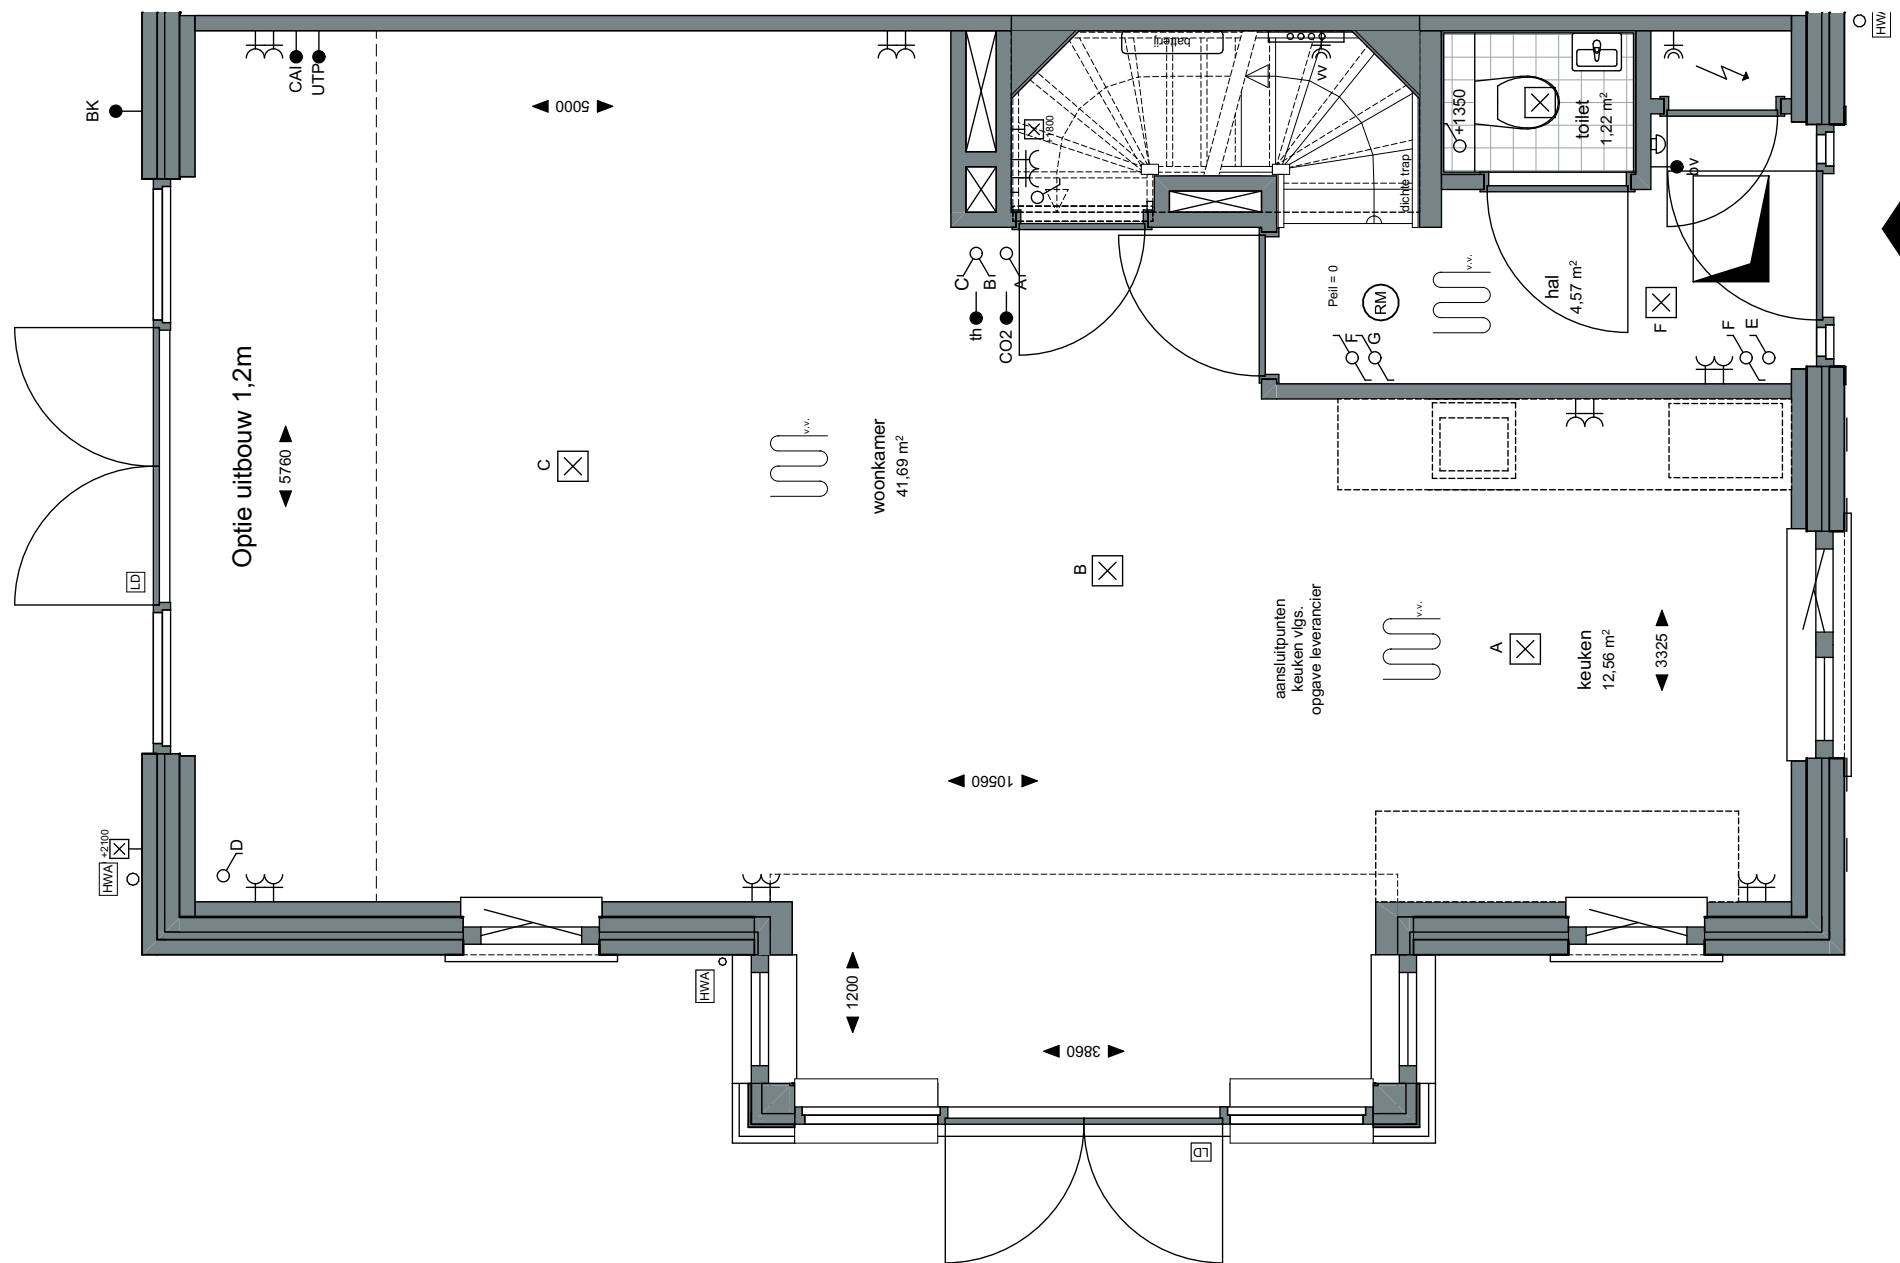

Project:
 Weesperluis 3B;

Fase:
 Optie verkooptekening bnr. 40

Schaal:
 1:50

formaat:
 A3

Datum:
 14-04-2023

project nummer:
 0583

tekening nummer:
 VK-040-0201

tekening naam:
Optietekening

Type:
Blok 12

Getekend:
 LB


Optie uitbouw 1,2m

Vechtse Tweekapper

Getekend:
 bouwnummer 40

Gevelindeling indicatief;
 zie gevelindeling basisverkooptekening



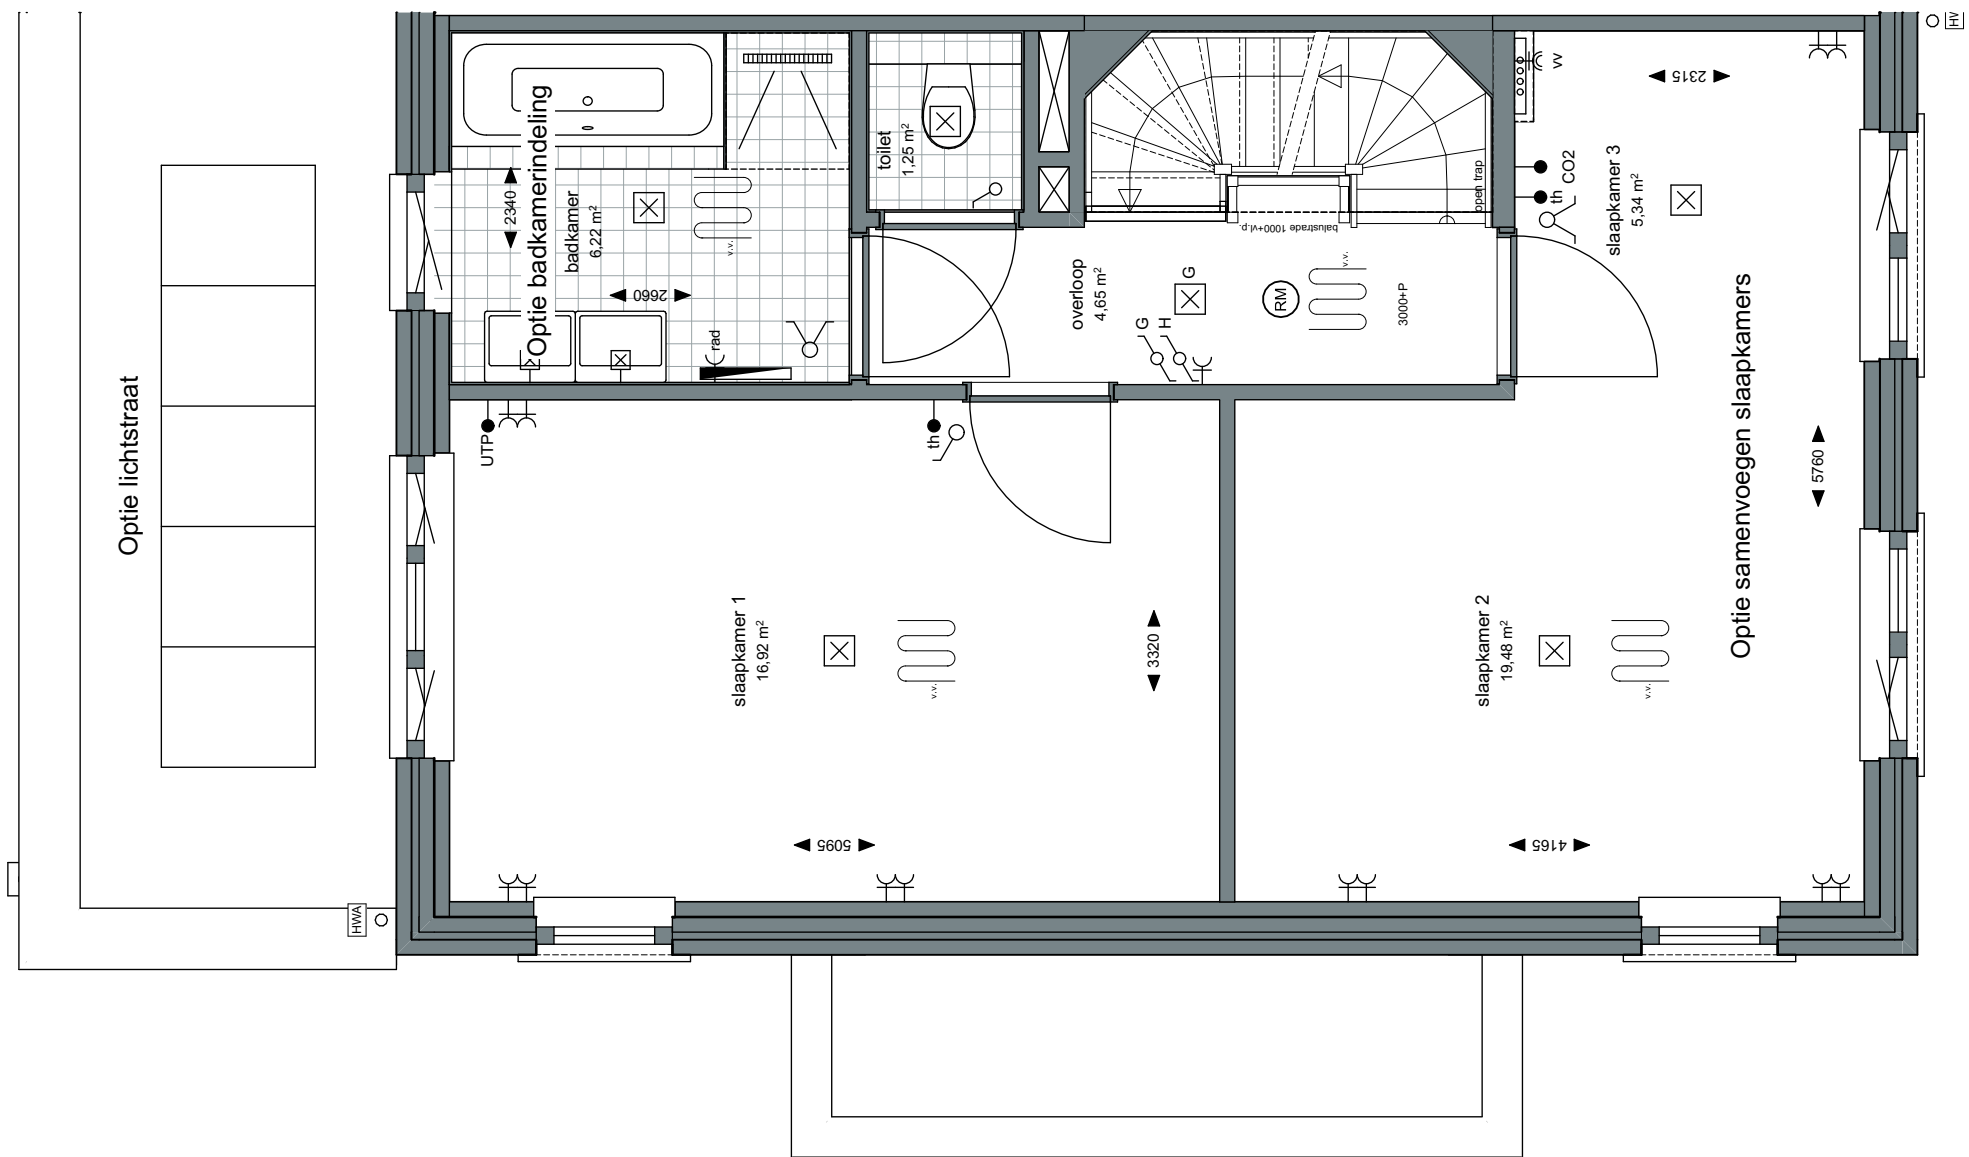

ZVA

Zeinstra Veerbeek Architecten

info@zeinstraveerbeek.nl



**WEESPER
SLUIS**

Project:
Weesperluis 3B;

Fase:
Optie verkooptekening bnr. 40

Schaal:
1:50

formaat:
A3

Datum:
14-04-2023

project nummer:
0583

tekening nummer:
VK-040-0202

tekening naam:
Optietekening

Type:
Blok 12


Getekend:
LB


Optie lichtstraat
Optie samenvoegen slaapkamers
Optie badkamerindeling

Vechtse Tweekapper

Getekend:
bouwnummer 40

Gevelindeling indicatief;
zie gevelindeling basisverkooptekening

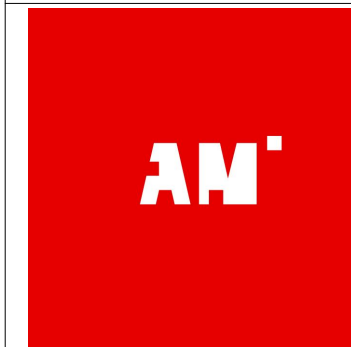

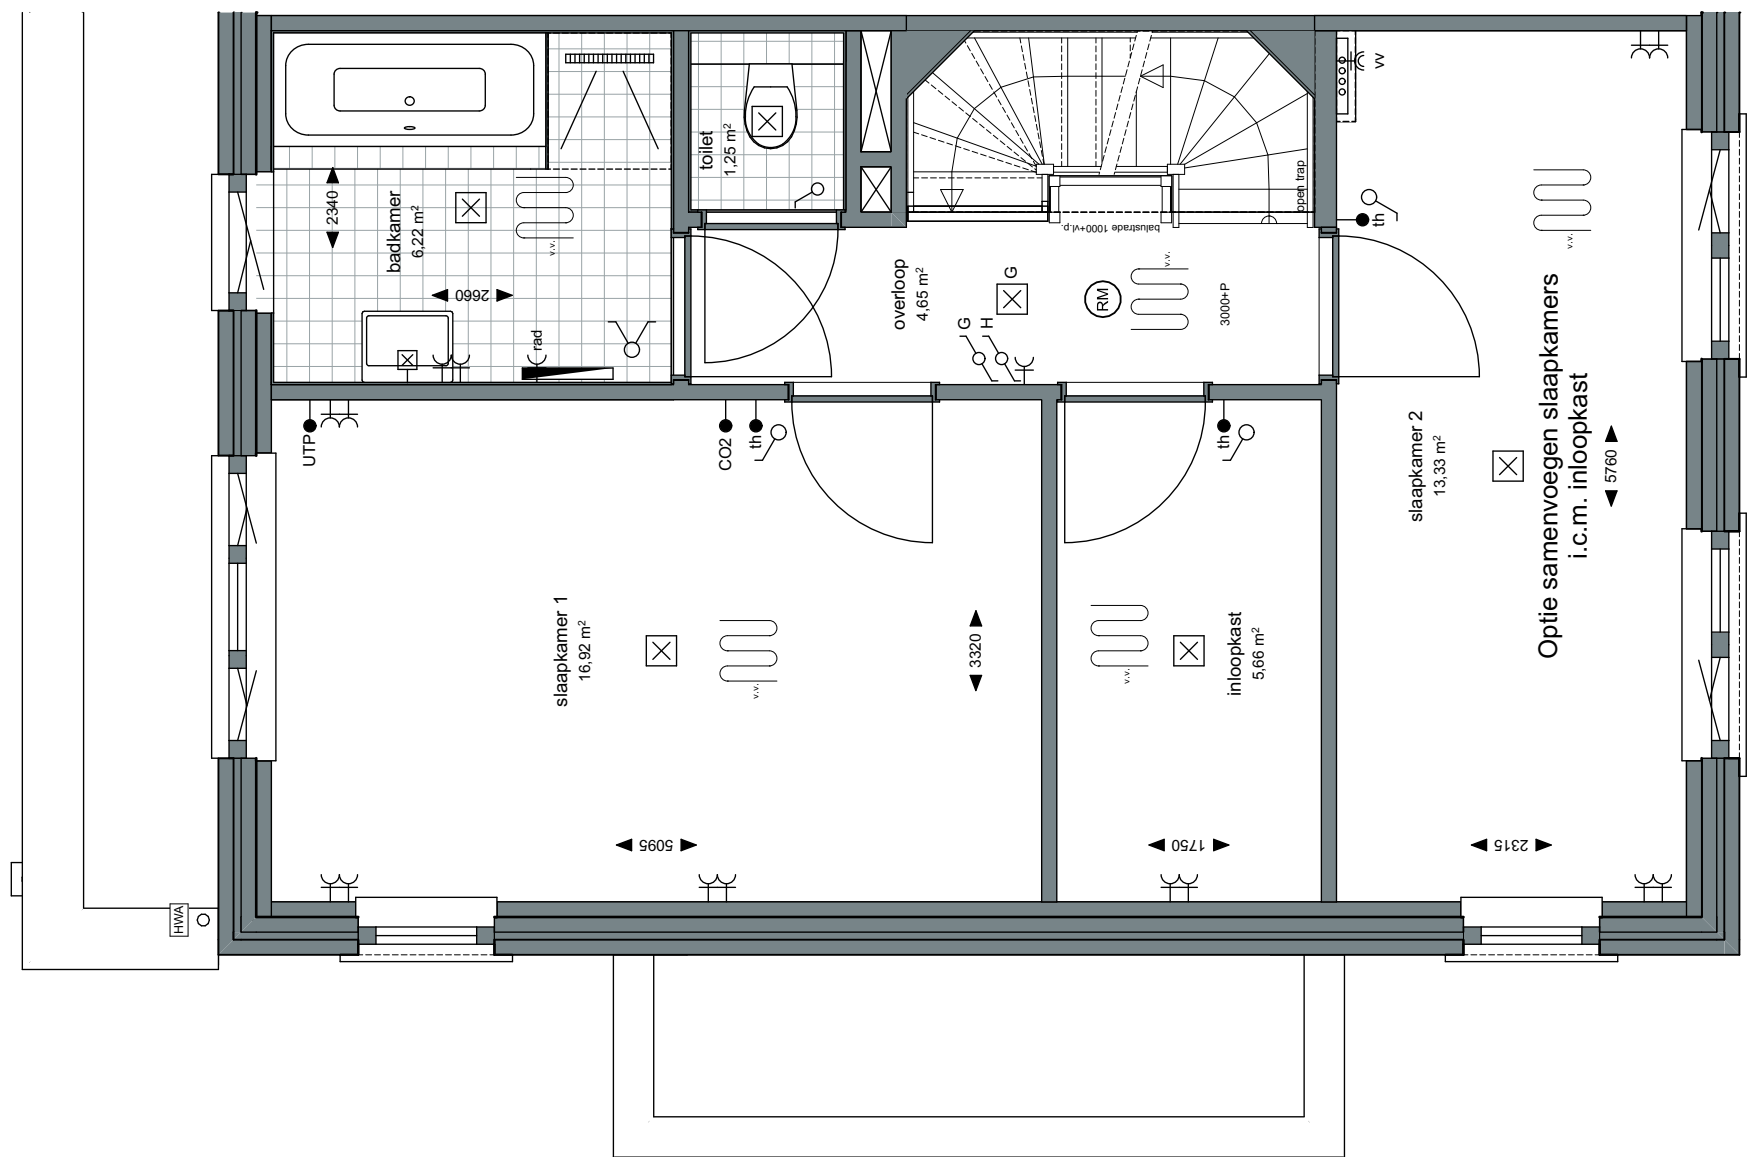

Project:
 Weesperluis 3B;

Fase:
 Optie verkooptekening bnr. 40

Schaal:
 1:50

formaat:
 A3

Datum:
 14-04-2023

project nummer:
 0583

tekening nummer:
 VK-040-0203

tekening naam:
Optietekening


Type:
Blok 12

Getekend:
 LB

Optie samenvoegen slaapkamers
 i.c.m. inloopkast

Vechtse Tweekapper
 Getekend:
 bouwnummer 40
 Gevelindeling indicatief;
 zie gevelindeling basisverkooptekening



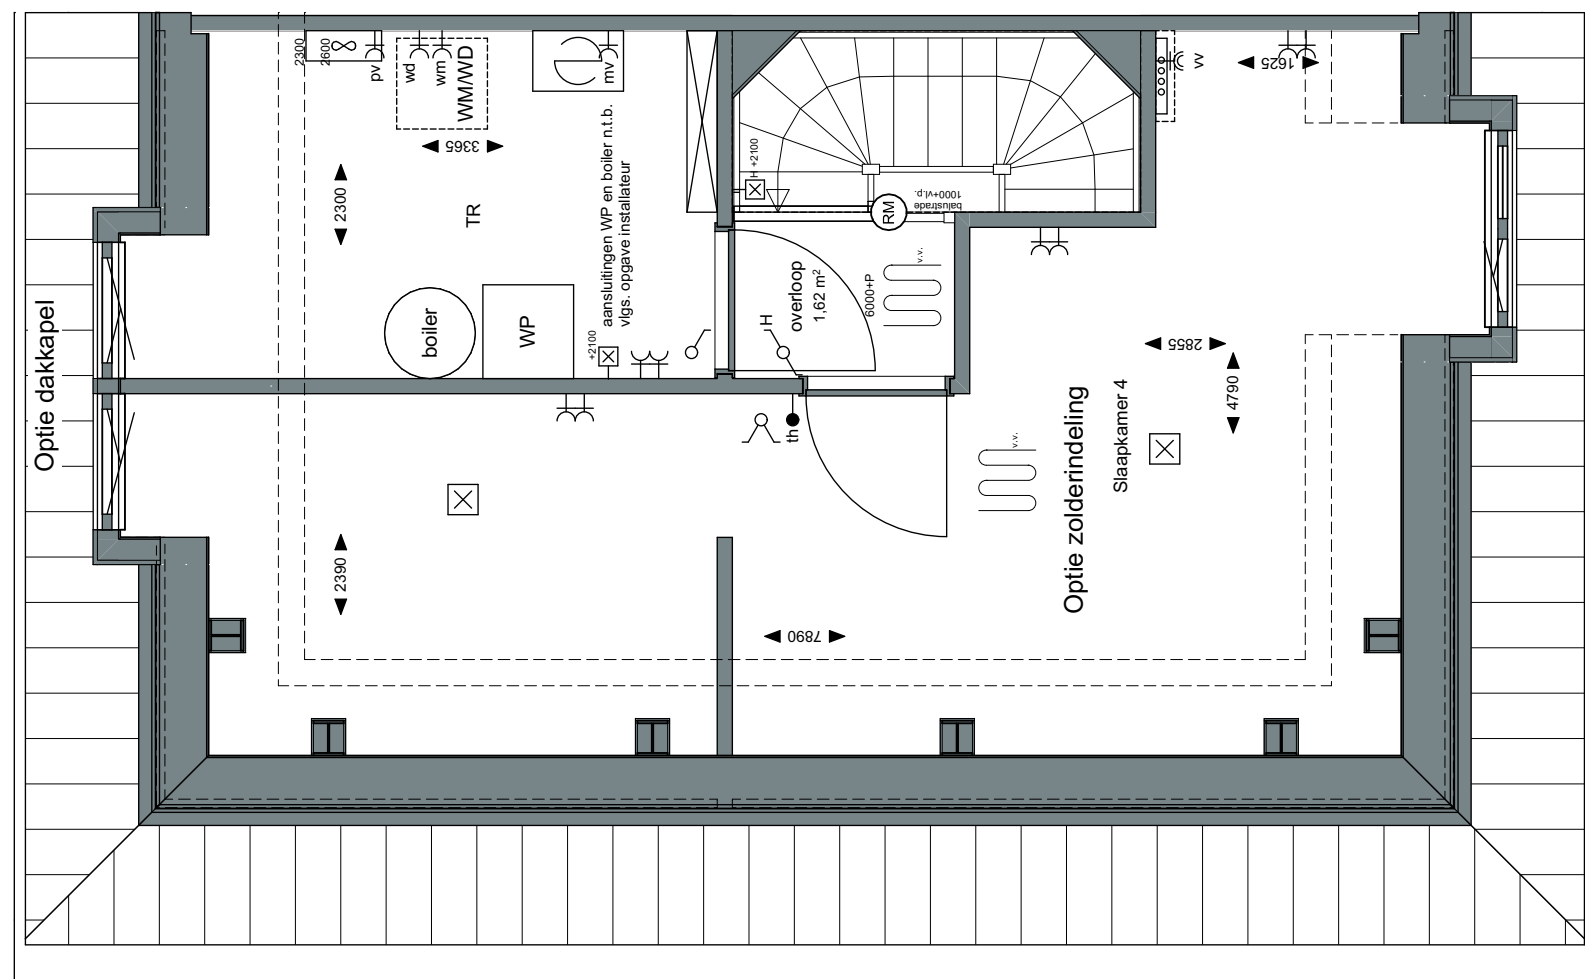

ZVA

Zeinstra Veerbeek Architecten

info@zeinstraveerbeek.nl



**WEESPER
SLUIS**

Project:
Weesperluis 3B;

Fase:
Optie verkooptekening bnr. 40

Schaal:
1:50

formaat:
A3

Datum:
14-04-2023

project nummer:
0583

tekening nummer:
VK-040-0204

tekening naam:
Optietekening

Type:
Blok 12


Getekend:
LB


Optie zolderindeling
Optie dakkapel

Vechtse Tweekapper

Getekend:
bouwnummer 40

Gevelindeling indicatief;
zie gevelindeling basisverkooptekening

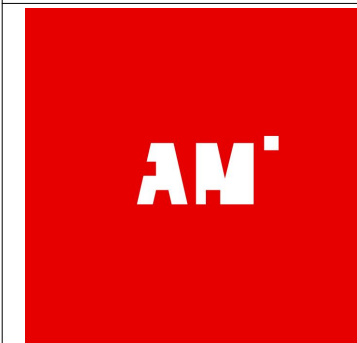

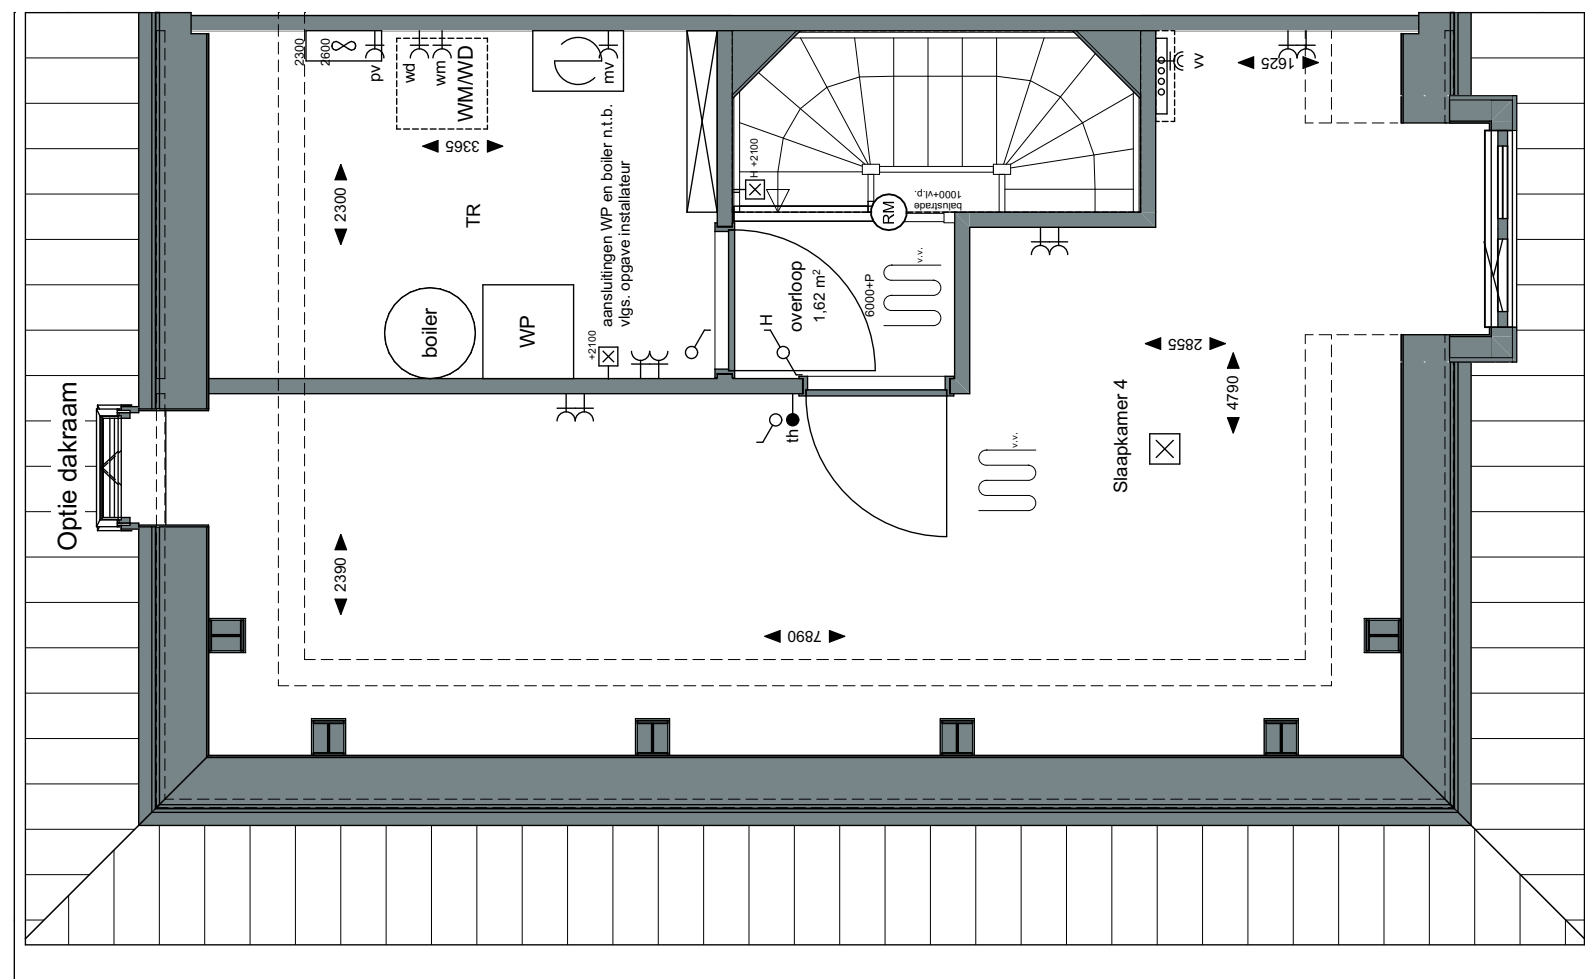

ZVA

Zeinstra Veerbeek Architecten

info@zeinstraveerbeek.nl



**WEESPER
SLUIS**

Project:
Weesperluis 3B;

Fase:
Optie verkooptekening bnr. 40

Schaal:
1:50

formaat:
A3

Datum:
14-04-2023

project nummer:
0583

tekening nummer:
VK-040-0205

tekening naam:
Optietekening

Type:
Blok 12

Getekend:
LB

Optie dakraam

Vechtse Tweekapper

Getekend:
bouwnummer 40

Gevelindeling indicatief;
zie gevelindeling basisverkooptekening

AM'

ZVA

Zeinstra Veerbeek Architecten

info@zeinstraveerbeek.nl



**WEESPER
SLUIS**

Project:
Weesper sluis 3B;

Fase:
Optie verkooptekening bnr. 40

Schaal:
1:100

formaat:
A3

Datum:
14-04-2023

project nummer:
0583

tekening nummer:
VK-040-0206

tekening naam:
Optietekening

Type:
Blok 12


Getekend:
LB

Optie uitbouw 1,2m
Optie uitbouw 2,4m
Optie schuifpui
Optie dakraam
Optie dakkapel
Optie aanpassing keukenraam


Vechtse Tweekapper

Getekend:
bouwnummer 40

Gevelindeling indicatief;
zie gevelindeling basisverkooptekening

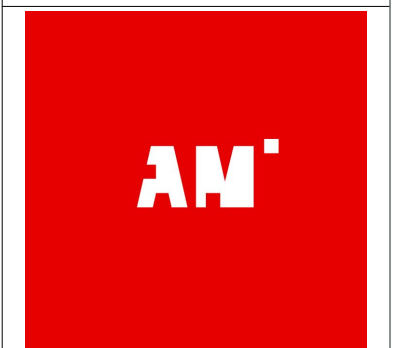

Optie aanpassing
keukenraam

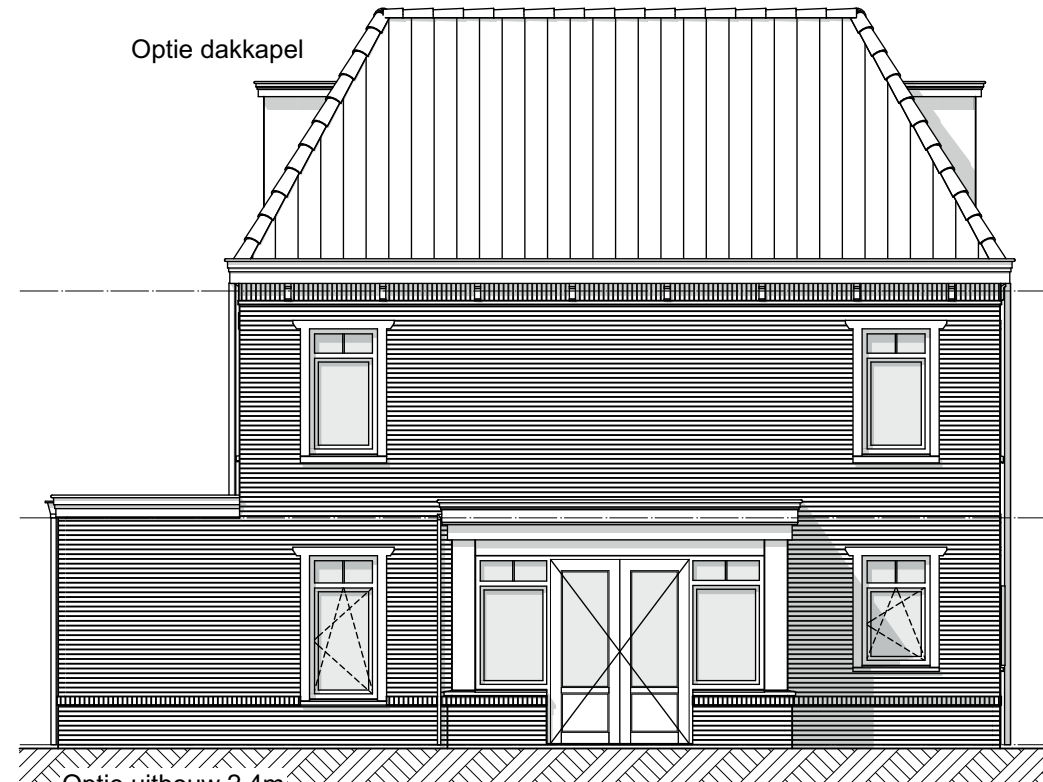

Optie uitbouw 2,4m



Optie uitbouw 2,4m
Optie schuifpui



Optie uitbouw 1,2m



Optie uitbouw 2,4m