

ZVA

Zeinstra Veerbeek Architecten

info@zeinstraveerbeek.nl



**WEESPER
SLUIS**

Project:
Weesperluis 3B;

Fase:
Optie verkooptekeningen bnrs. 01,
17, 25, 26, 32, 35, 36, 40

Schaal:
1:50

formaat:
A3

Datum:
20-02-2023

project nummer:
0583

tekening nummer:
VK-001-0200

tekening naam:
Optietekening

Type:
Blok 01

Getekend:
ZVA

Optie lichtstraat
Optie uitbouw 2,4m;
n.v.t. bij bnr. 32
Optie schuifpui
Optie keuken naar achterzijde


Parkhuis / Herenhuis

Getekend:
bouwnummer 01, 17, 26, 32, 36

Gespiegeld:
bouwnummers 25, 35, 40

Gevelindeling indicatief;
zie gevelindeling basisverkooptekening

AM

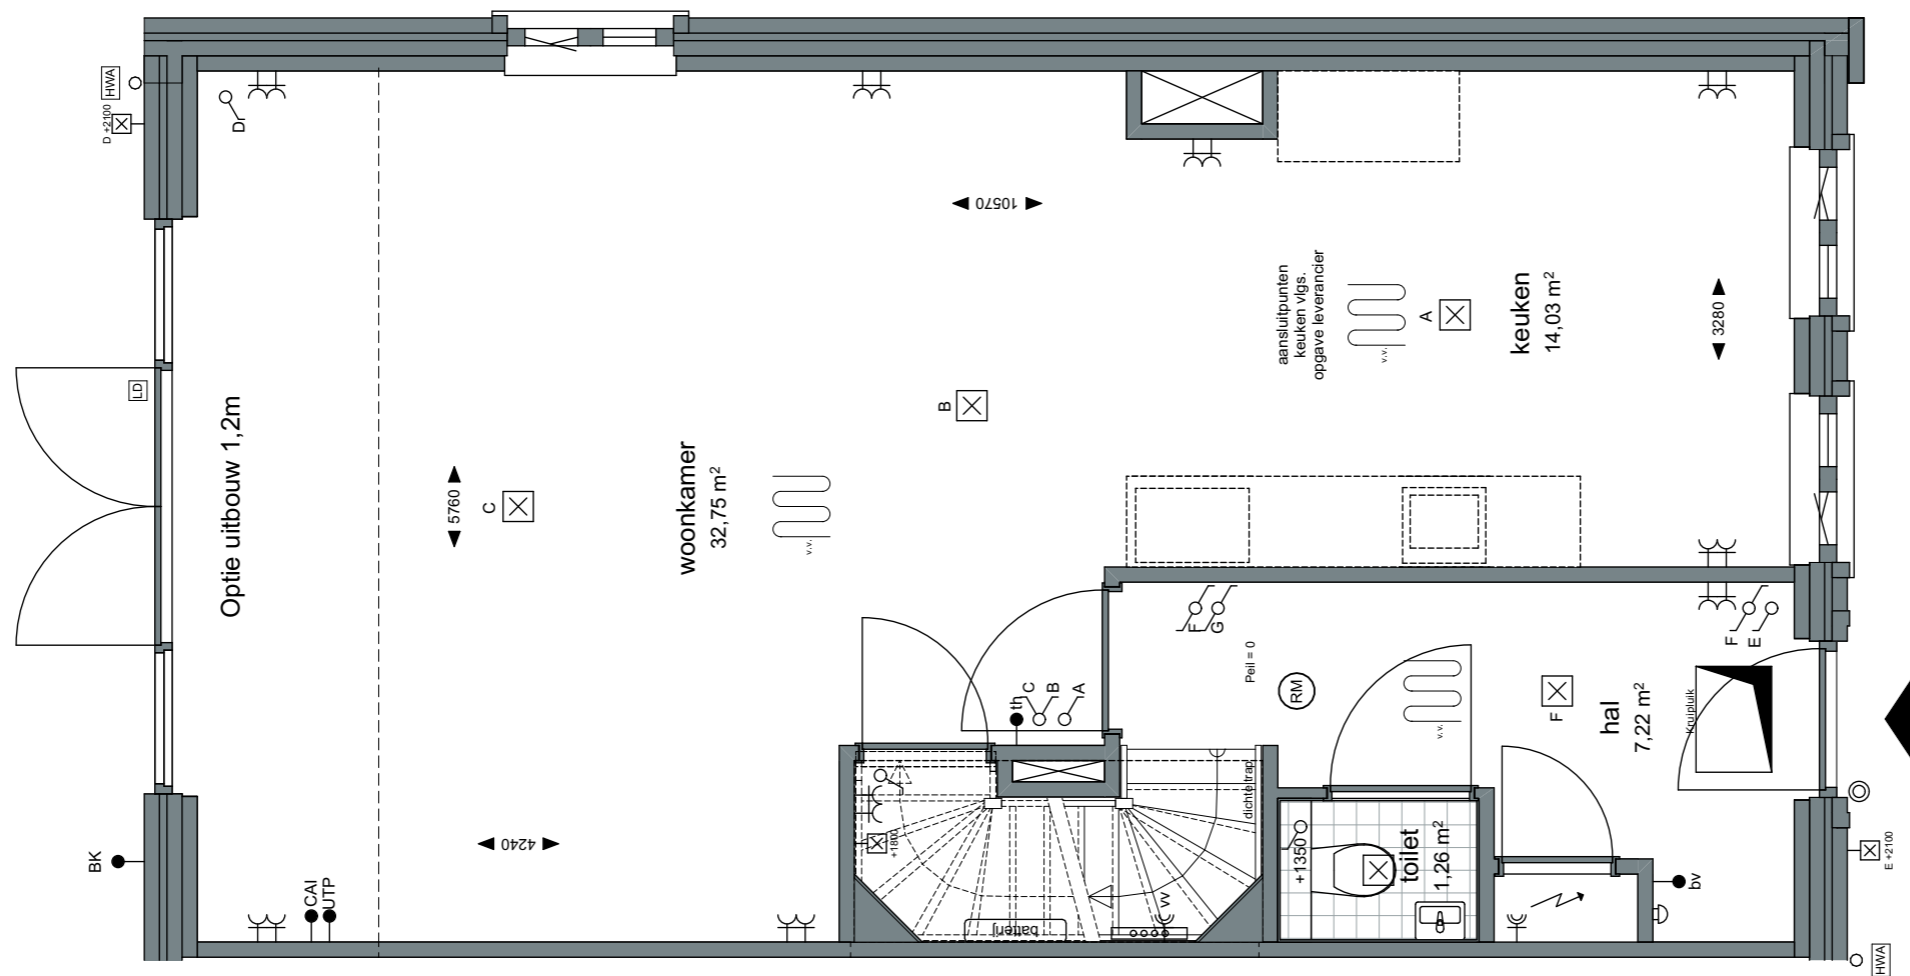

Project:
 Weespersluis 3B;

Fase:
 Optie verkooptekeningen bnrs. 01, 17, 25, 26, 32, 35, 36, 40

Schaal:
 1:50

formaat:
 A3

Datum:
 20-02-2023

project nummer:
 0583

tekening nummer:
 VK-001-0201

tekening naam:
Optietekening

Type:
Blok 01

Getekend:
 ZVA

Optie uitbouw 1,2m


Parkhuis / Herenhuis

Getekend:
 bouwnummer 01, 17, 26, 32, 36

Gespiegeld:
 bouwnummers 25, 35, 40

Gevelindeling indicatief;
 zie gevelindeling basisverkooptekening



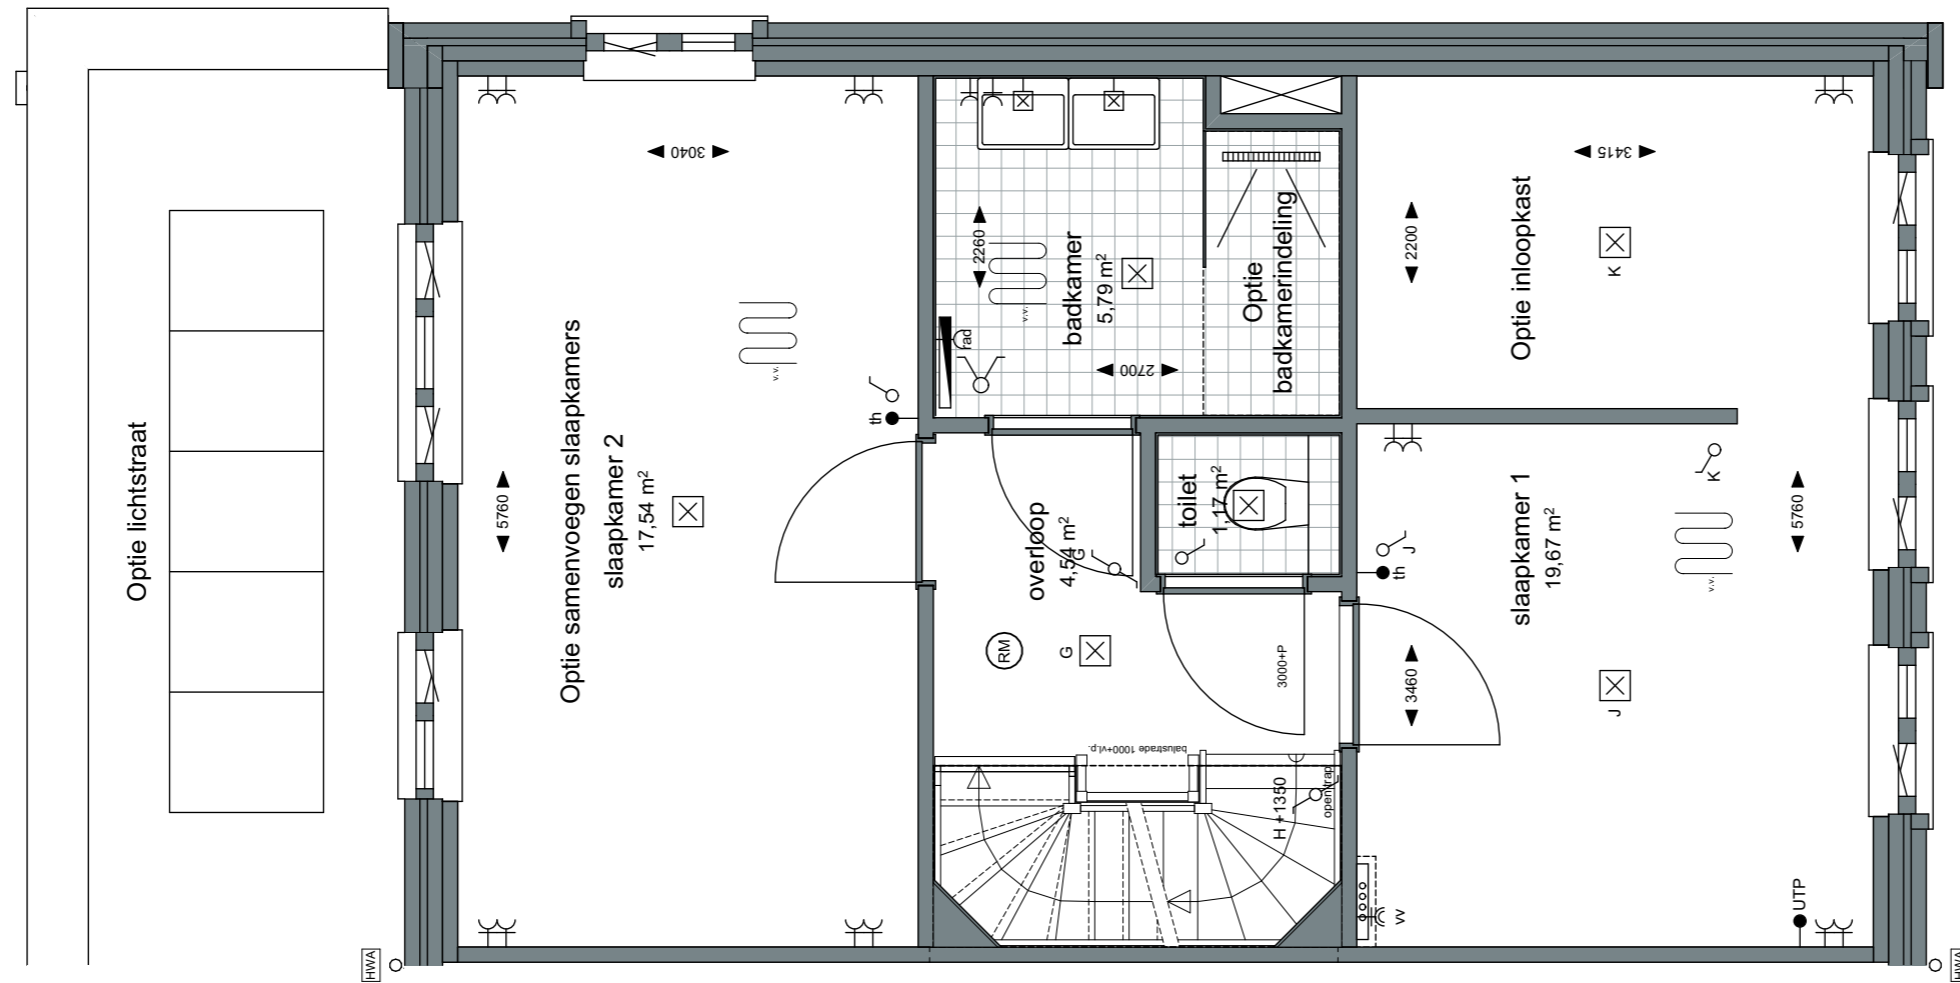

ZVA

Zeinstra Veerbeek Architecten

info@zeinstraveerbeek.nl



**WEESPER
SLUIS**

Project:
Weesperluis 3B;

Fase:
Optie verkooptekeningen bnrs. 01,
17, 25, 26, 32, 35, 36, 40

Schaal:
1:50

formaat:
A3

Datum:
20-02-2023

project nummer:
0583

tekening nummer:
VK-001-0202

tekening naam:
Optietekening

Type:
Blok 01

Getekend:
ZVA

Optie lichtstraat;
n.v.t. bij bnr. 32
Optie samenvoegen slaapkamers
Optie badkamerindeling
Optie samenvoegen slaapkamers
i.c.m. inloopkast


Parkhuis / Herenhuis

Getekend:
bouwnummer 01, 17, 26, 32, 36

Gespiegeld:
bouwnummers 25, 35, 40

Gevelindeling indicatief;
zie gevelindeling basisverkooptekening

AM

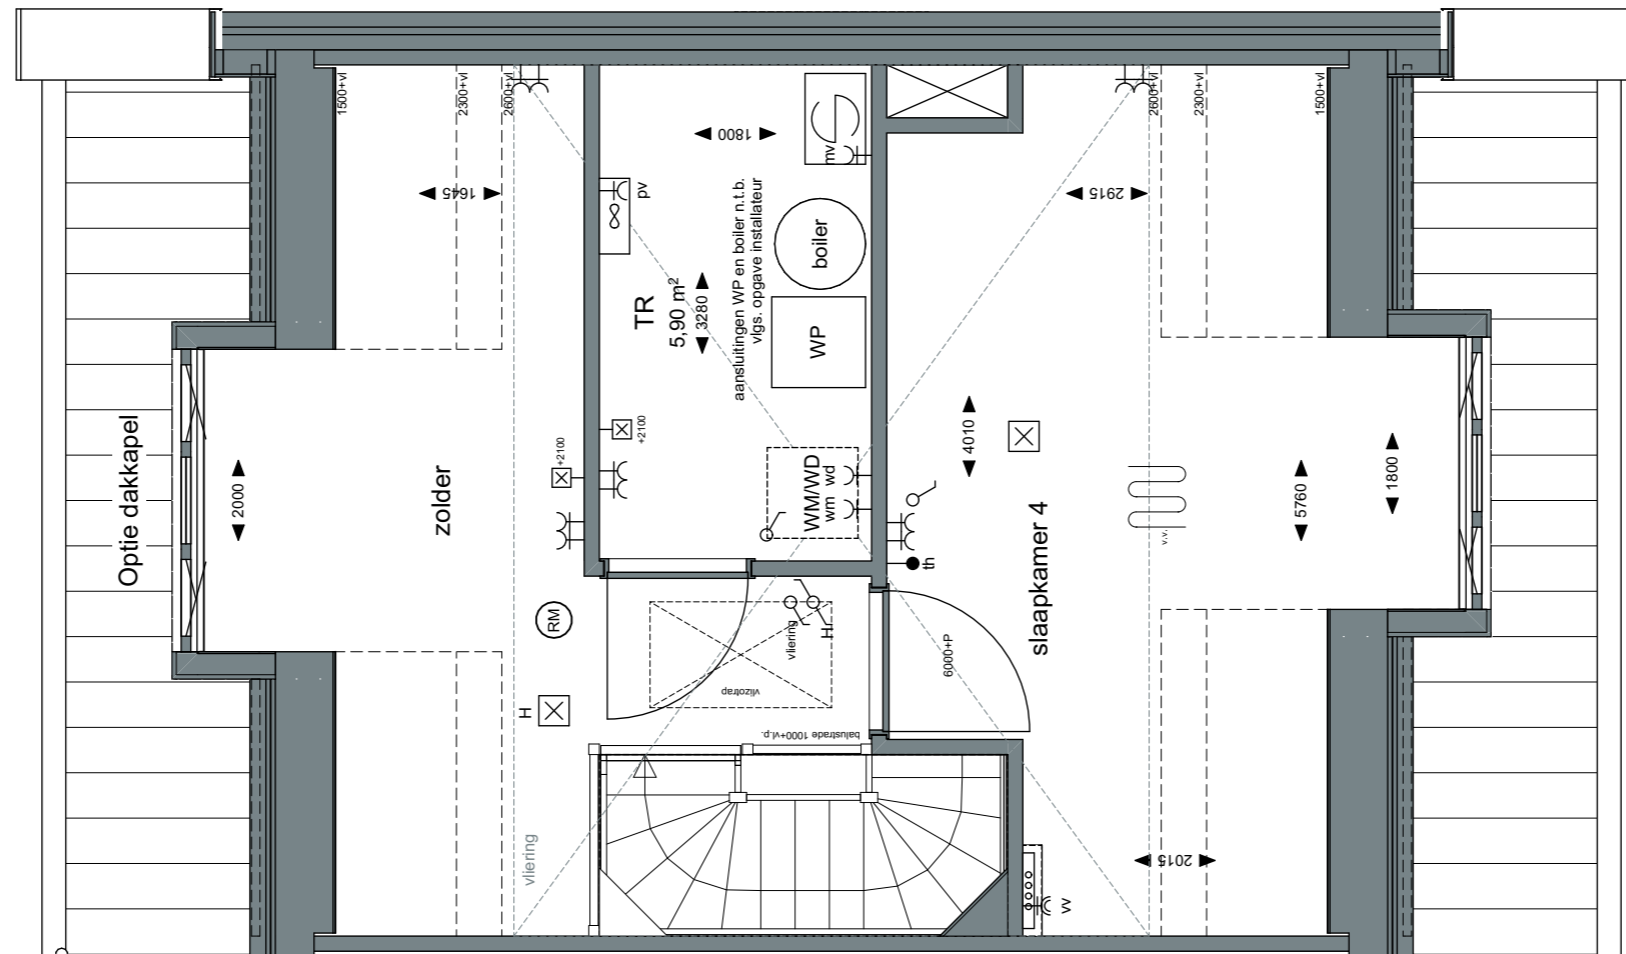

ZVA

Zeinstra Veerbeek Architecten

info@zeinstraveerbeek.nl



**WEESPER
SLUIS**

Project:
Weesperluis 3B;

Fase:
Optie verkooptekeningen bnrs. 01,
17, 25, 26, 32, 35, 36, 40

Schaal:
1:50

formaat:
A3

Datum:
20-02-2023

project nummer:
0583

tekening nummer:
VK-001-0203

tekening naam:
Optietekening

Type:
Blok 01

Getekend:
ZVA

Optie dakkapel;
n.v.t. bij bnrs. 01, 25, 26, 36 en 40
i.c.m. paneel op dakkapel bij
bnr. 35
Optie zolderindeling


Parkhuis / Herenhuis

Getekend:
bouwnummer 01, 17, 26, 32, 36

Gespiegeld:
bouwnummers 25, 35, 40

Gevelindeling indicatief;
zie gevelindeling basisverkooptekening

AM

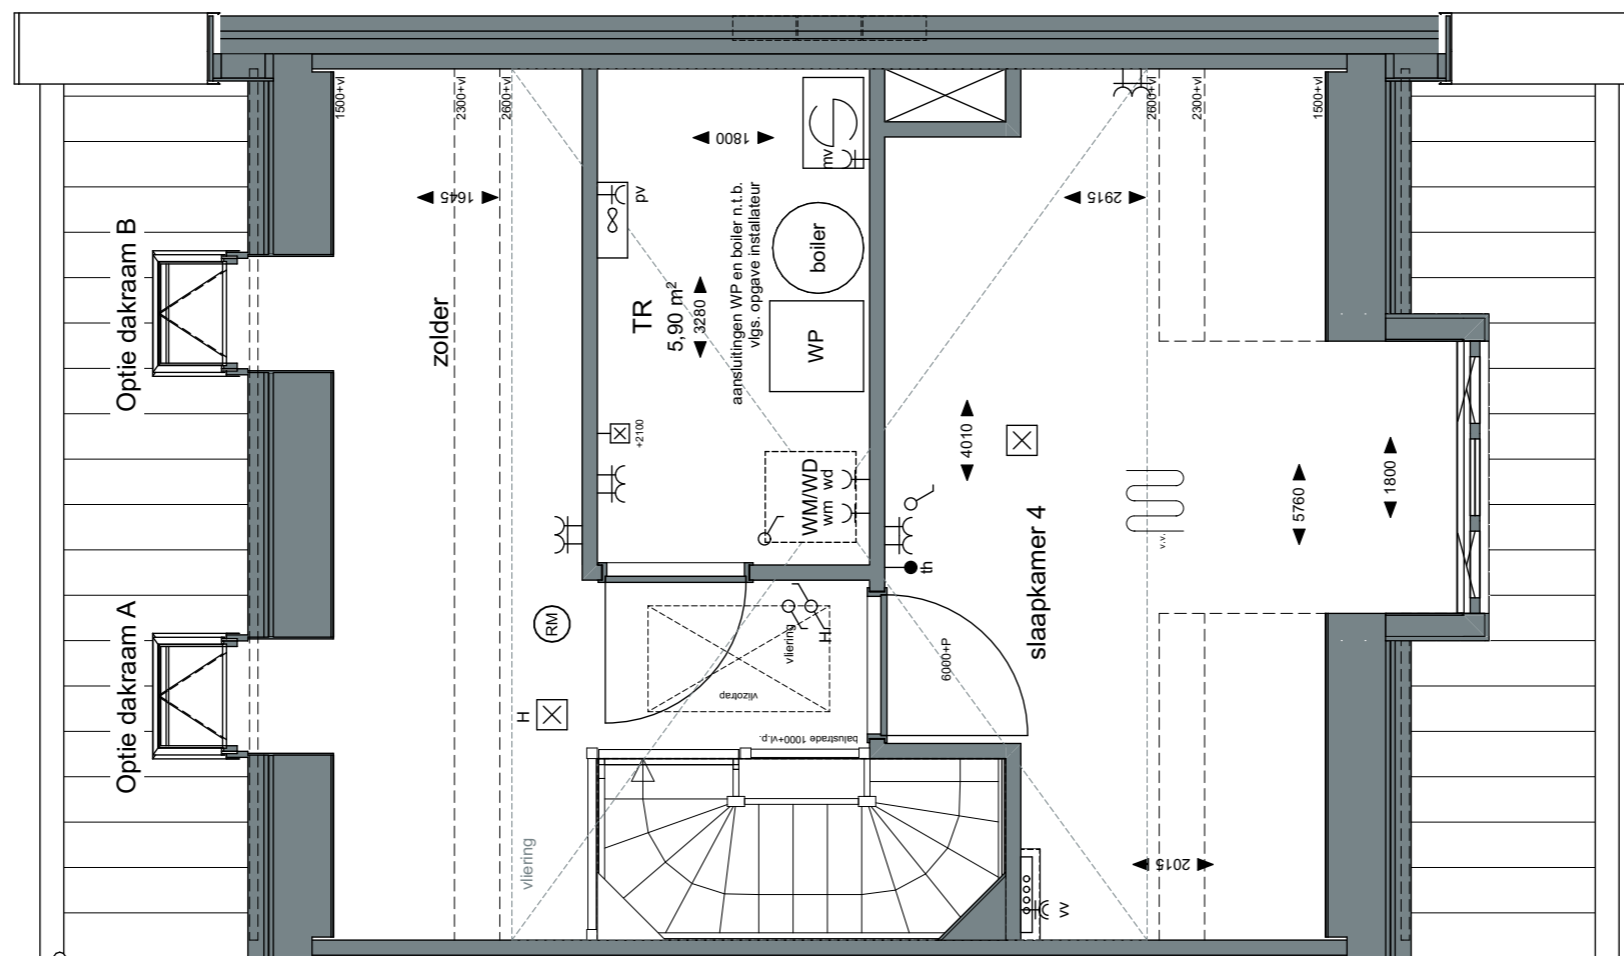

Project:
 Weespersluis 3B;

Fase:
 Optie verkooptekeningen bnr. 01,
 17, 25, 26, 32, 35, 36, 40

Schaal:
 1:50

formaat:
 A3

Datum:
 20-02-2023

project nummer:
 0583

tekening nummer:
 VK-001-0204

tekening naam:
Optietekening

Type:
Blok 01

Getekend:
 ZVA

Optie dakraam A
 Optie dakraam B
max. 1 dakraam mogelijk bij bnr. 36

Parkhuis / Herenhuis

Getekend:
 bouwnummer 01, 17, 26, 32, 36

Gespiegeld:
 bouwnummers 25, 35, 40

Gevelindeling indicatief;
 zie gevelindeling basisverkooptekening



ZVA

Zeinstra Veerbeek Architecten

info@zeinstraveerbeek.nl



**WEESPER
SLUIS**

Project:
Weesperluis 3B;

Fase:
Optie verkooptekeningen bnr. 01,
17, 25, 26, 32, 35, 36, 40

Schaal:
1:100

formaat:
A3

Datum:
20-02-2023

project nummer:
0583

tekening nummer:
VK-001-0205

tekening naam:
Optietekening



Type:
Blok 01

Getekend:
ZVA

Optie uitbouw 2,4m;
n.v.t. bij bnr. 32
Optie uitbouw 1,2m
Optie schuifpui
Optie aanpassing keukenraam
Optie dakkapel;
n.v.t. bij bnr. 01, 25, 26, 36 en 40
i.c.m. paneel op dakkapel bij bnr. 35
Optie dakraam
max. 1 dakraam mogelijk bij bnr. 36

Parkhuis / Herenhuis
Getekend:
bouwnummer 01, 17, 26, 32, 36
Gespiegeld:
bouwnummers 25, 35, 40

Gevelindeling indicatief;
zie gevelindeling basisverkooptekening

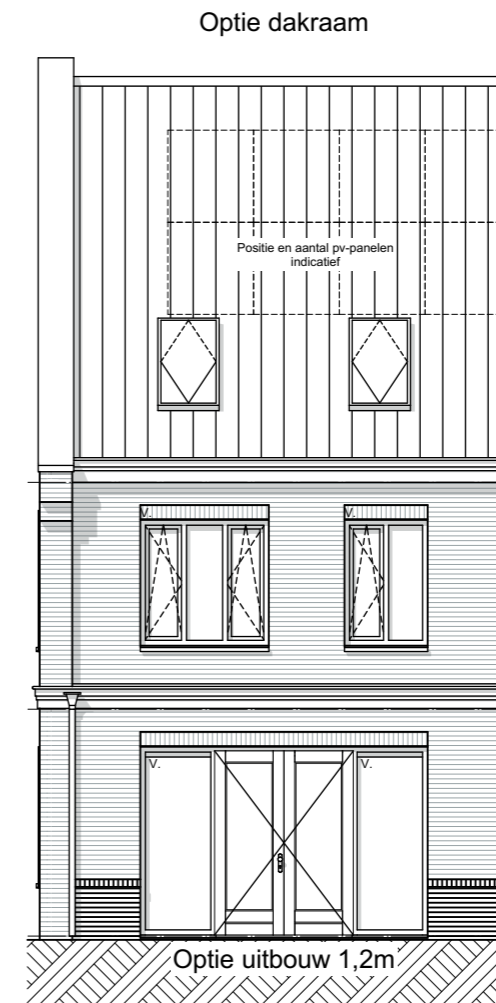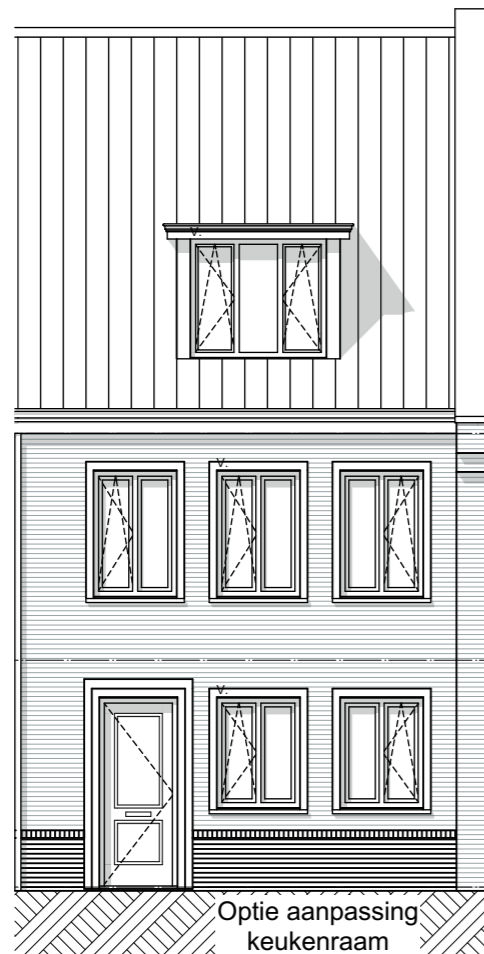

AM