



Project:
Weesperluis 3B;

Fase:
Optie verkooptekeningen bnr. 30

Schaal:
1:50

formaat:
A3

Datum:
03-04-2023

project nummer:
0583

tekening nummer:
VK-030-0200

tekening naam:
Optietekening

Type:
Blok 9


Getekend:
LB


Optie lichtstraat
Optie uitbouw 2,4m
Optie schuifpui
Optie keuken naar achterzijde

Weesperluishuis

Getekend:
bouwnummer 30

Gevelindeling indicatief;
zie gevelindeling basisverkooptekening

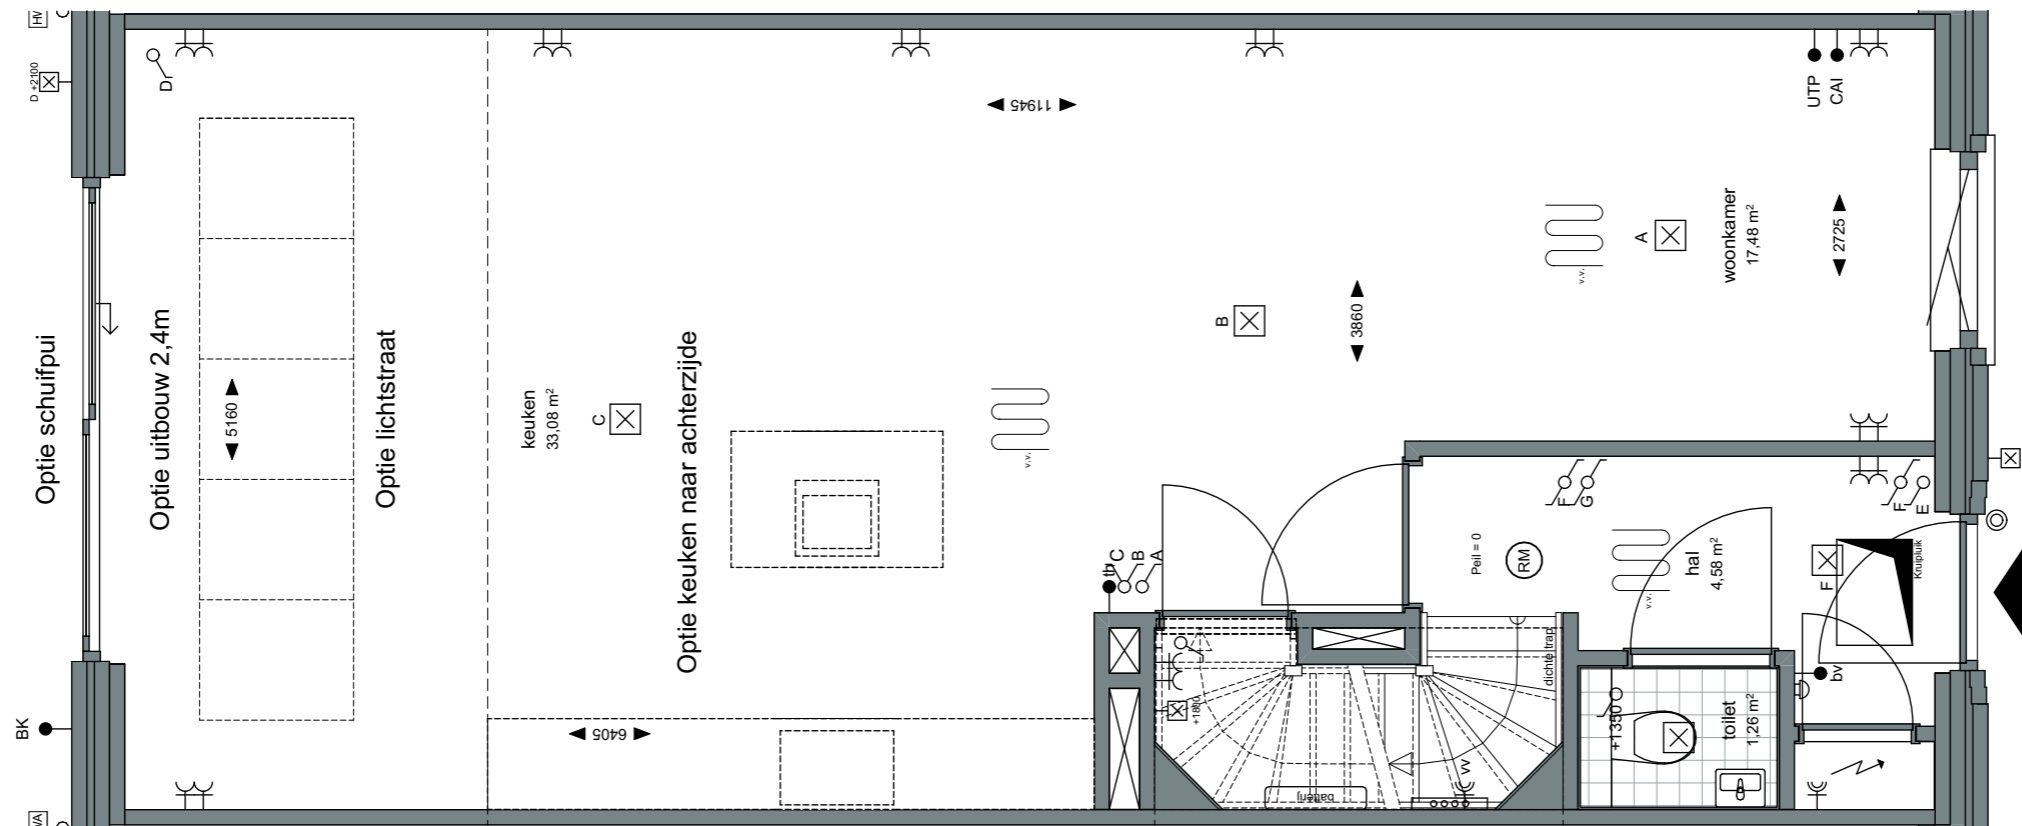

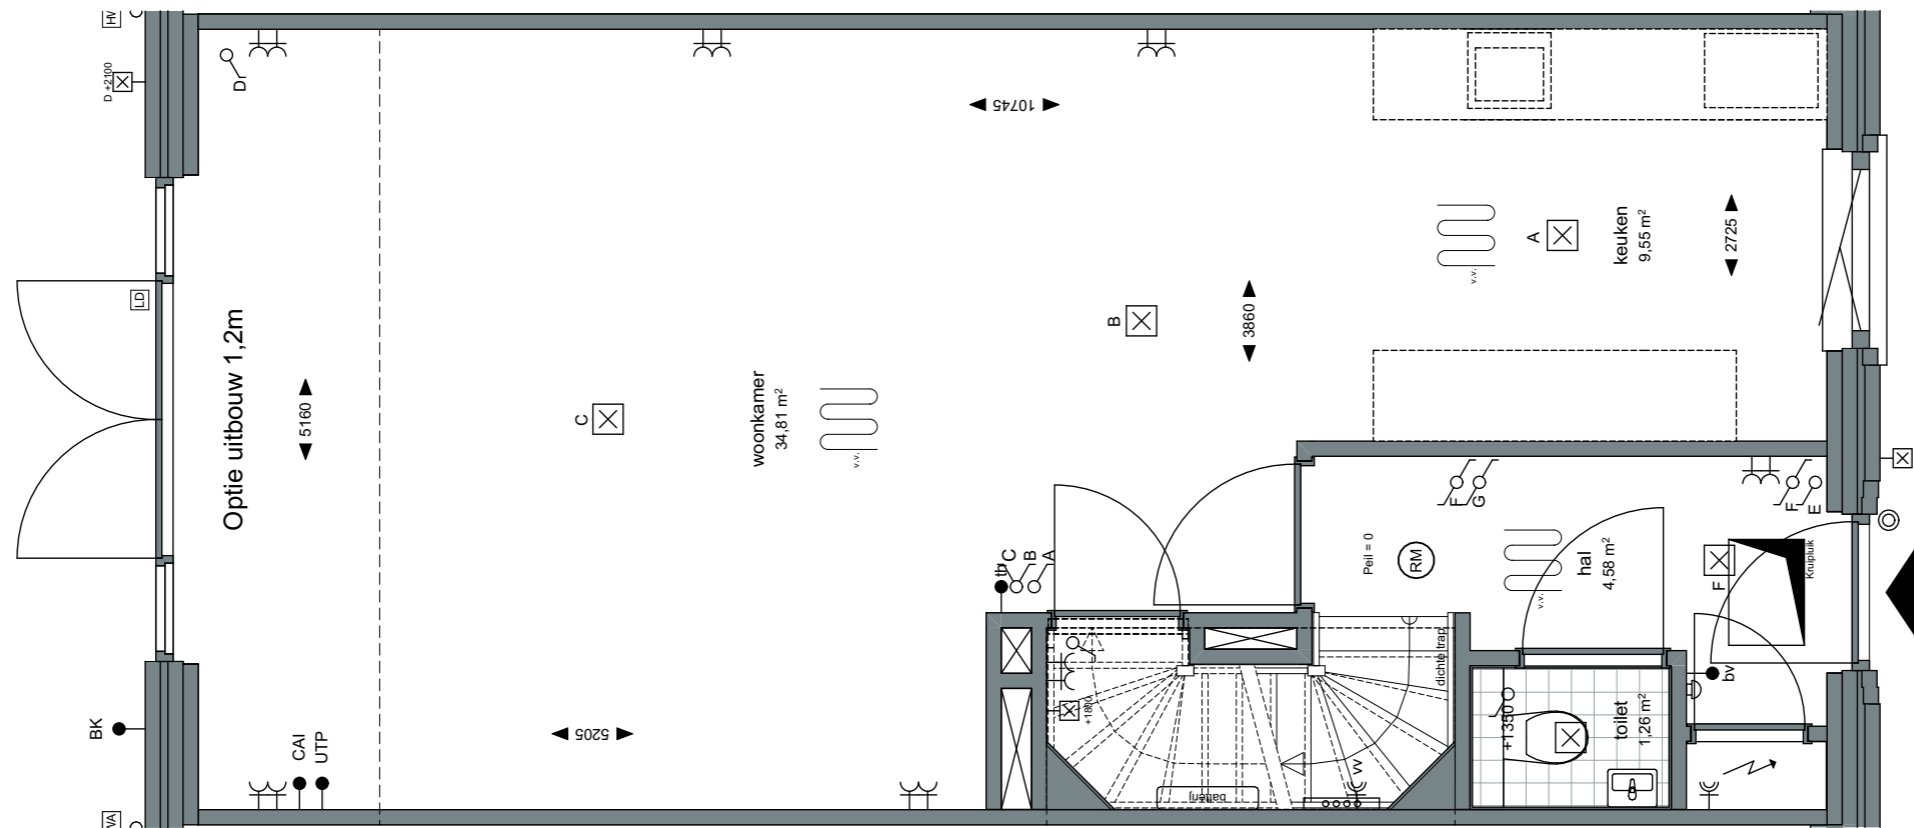

ZVA

Zeinstra Veerbeek Architecten

info@zeinstraveerbeek.nl



**WEESPER
SLUIS**

Project:
Weepersluis 3B;

Fase:
Optie verkooptekeningen bnr. 30

Schaal:
1:50

formaat:
A3

Datum:
03-04-2023

project nummer:
0583

tekening nummer:
VK-030-0201

tekening naam:
Optietekening

Type:
Blok 9

Getekend:
LB


Optie uitbouw 1,2m

Weepersluishuis

Getekend:
bouwnummer 30

Gevelindeling indicatief;
zie gevelindeling basisverkooptekening

AM

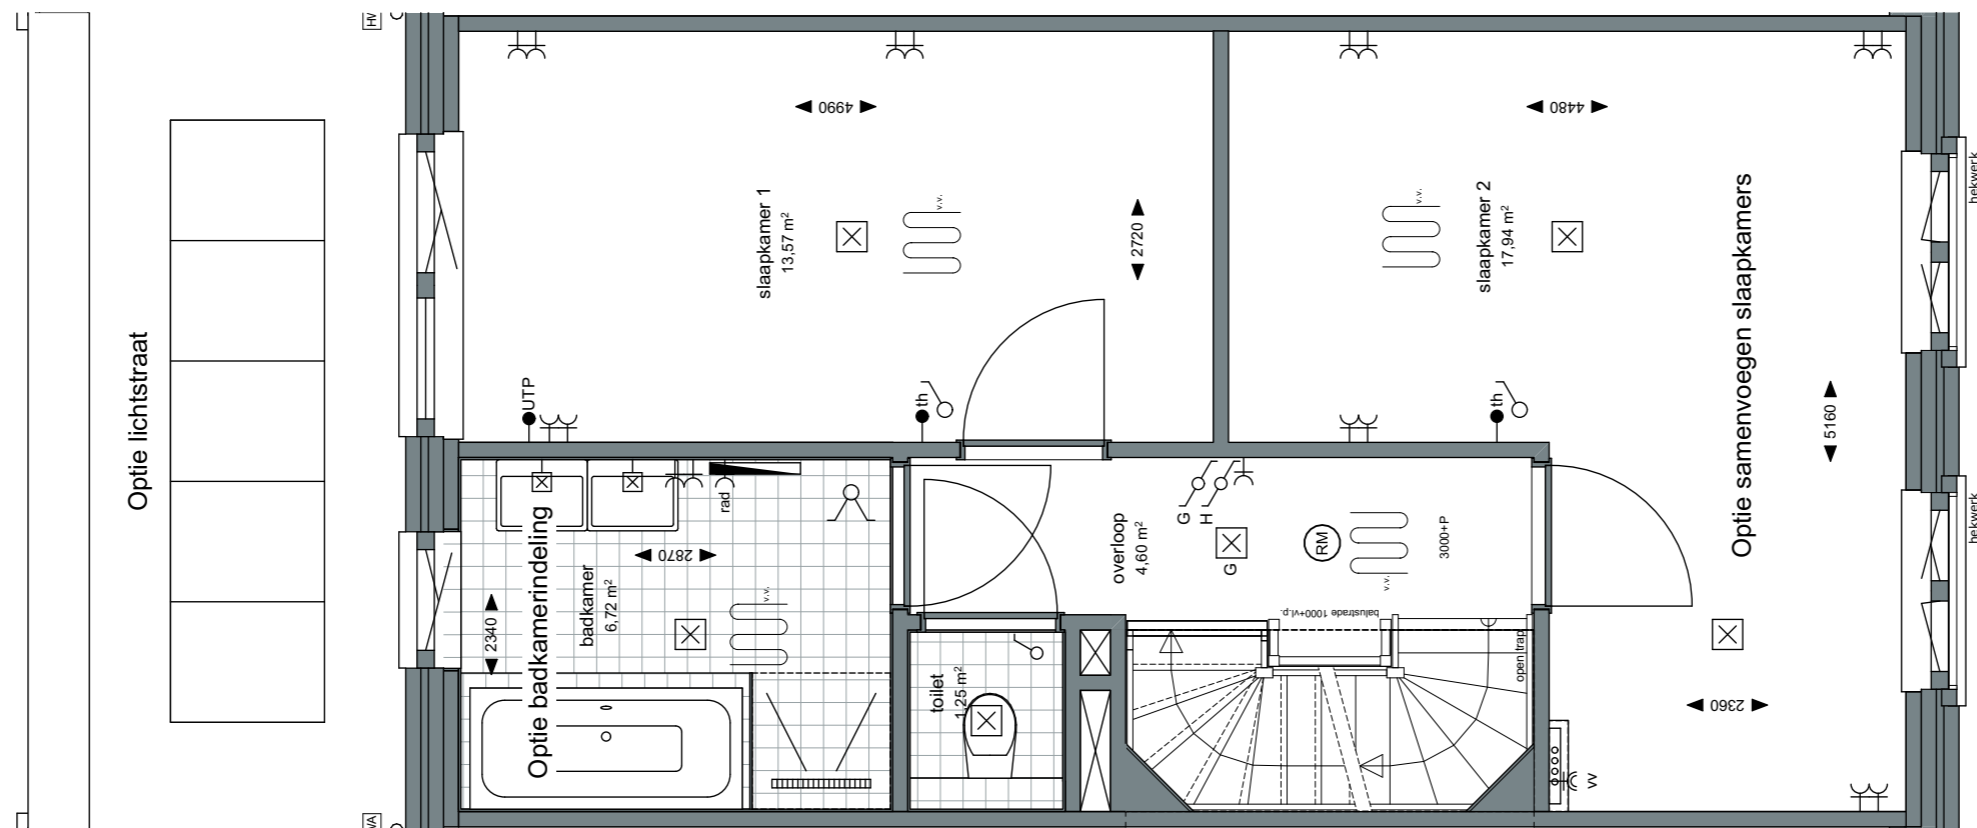

Project:
 Weespersluis 3B;

Fase:
 Optie verkooptekeningen bnr. 30

Schaal:
 1:50

formaat:
 A3

Datum:
 03-04-2023

project nummer:
 0583

tekening nummer:
 VK-030-0202

tekening naam:
Optietekening

Type:
Blok 9


Getekend:
 LB


Optie lichtstraat
 Optie samenvoegen slaapkamers
 Optie badkamerindeling

Weespersluishuis

Getekend:
 bouwnummer 30

Gevelindeling indicatief;
 zie gevelindeling basisverkooptekening

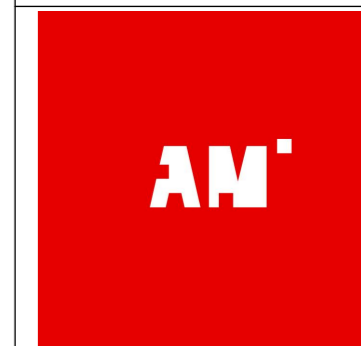

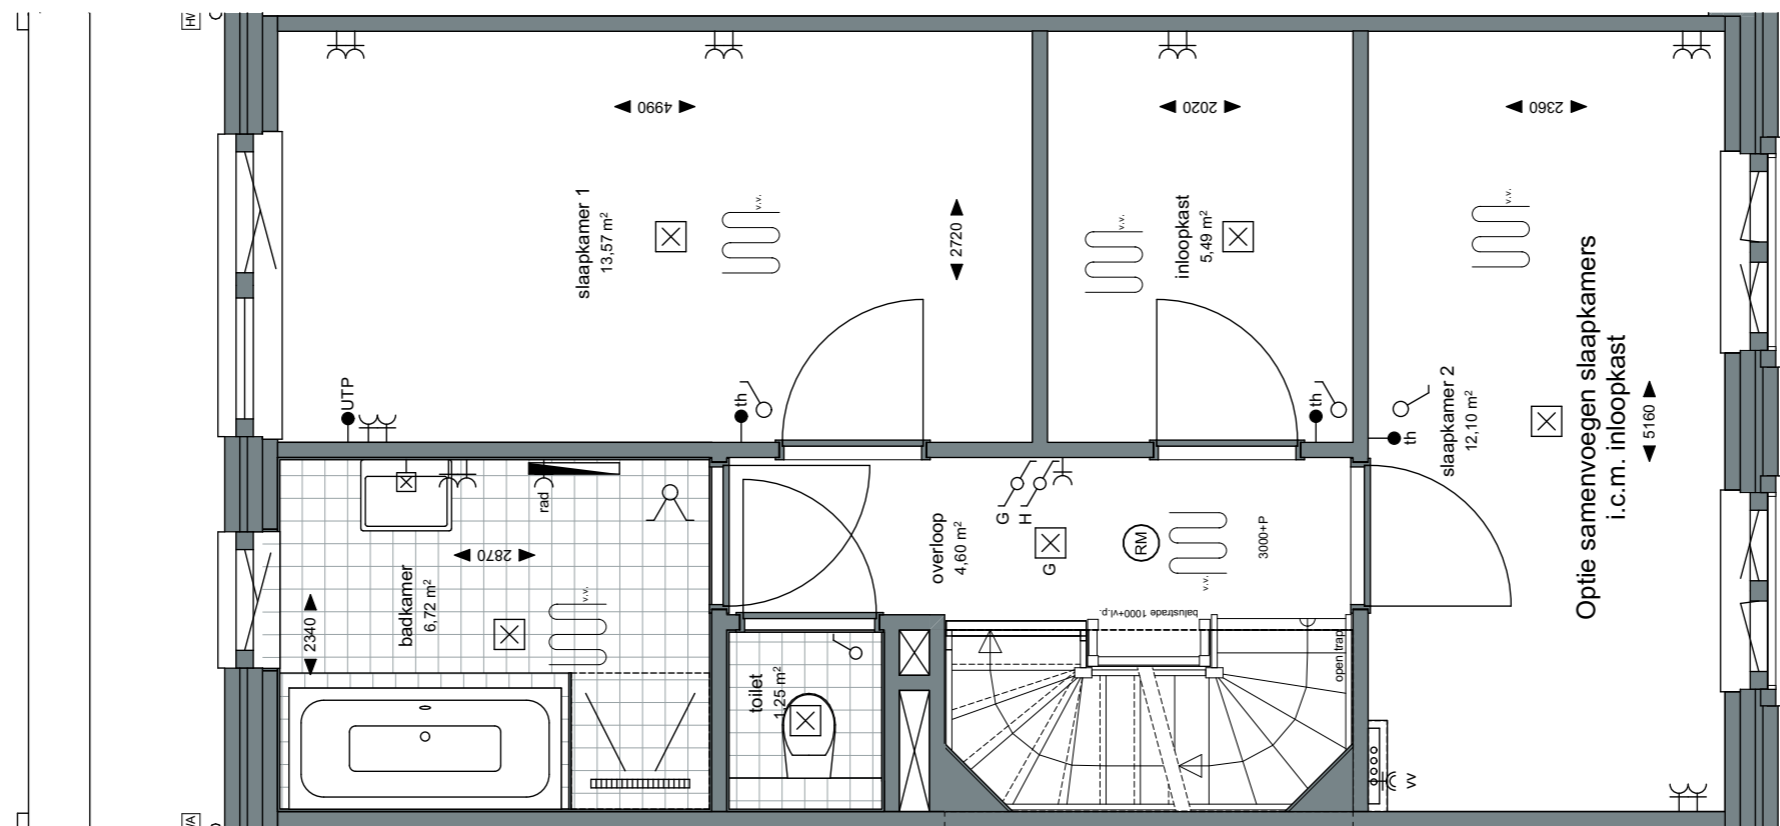

Project:
 Weespersluis 3B;

Fase:
 Optie verkooptekeningen bnr. 30

Schaal:
 1:50

formaat:
 A3

Datum:
 03-04-2023

project nummer:
 0583

tekening nummer:
 VK-030-0203

tekening naam:
Optietekening

Type:
Blok 9

Getekend:
 LB


Optie samenvoegen slaapkamers
 i.c.m. inloopkast

Weespersluishuis

Getekend:
 bouwnummer 30

Gevelindeling indicatief;
 zie gevelindeling basisverkooptekening



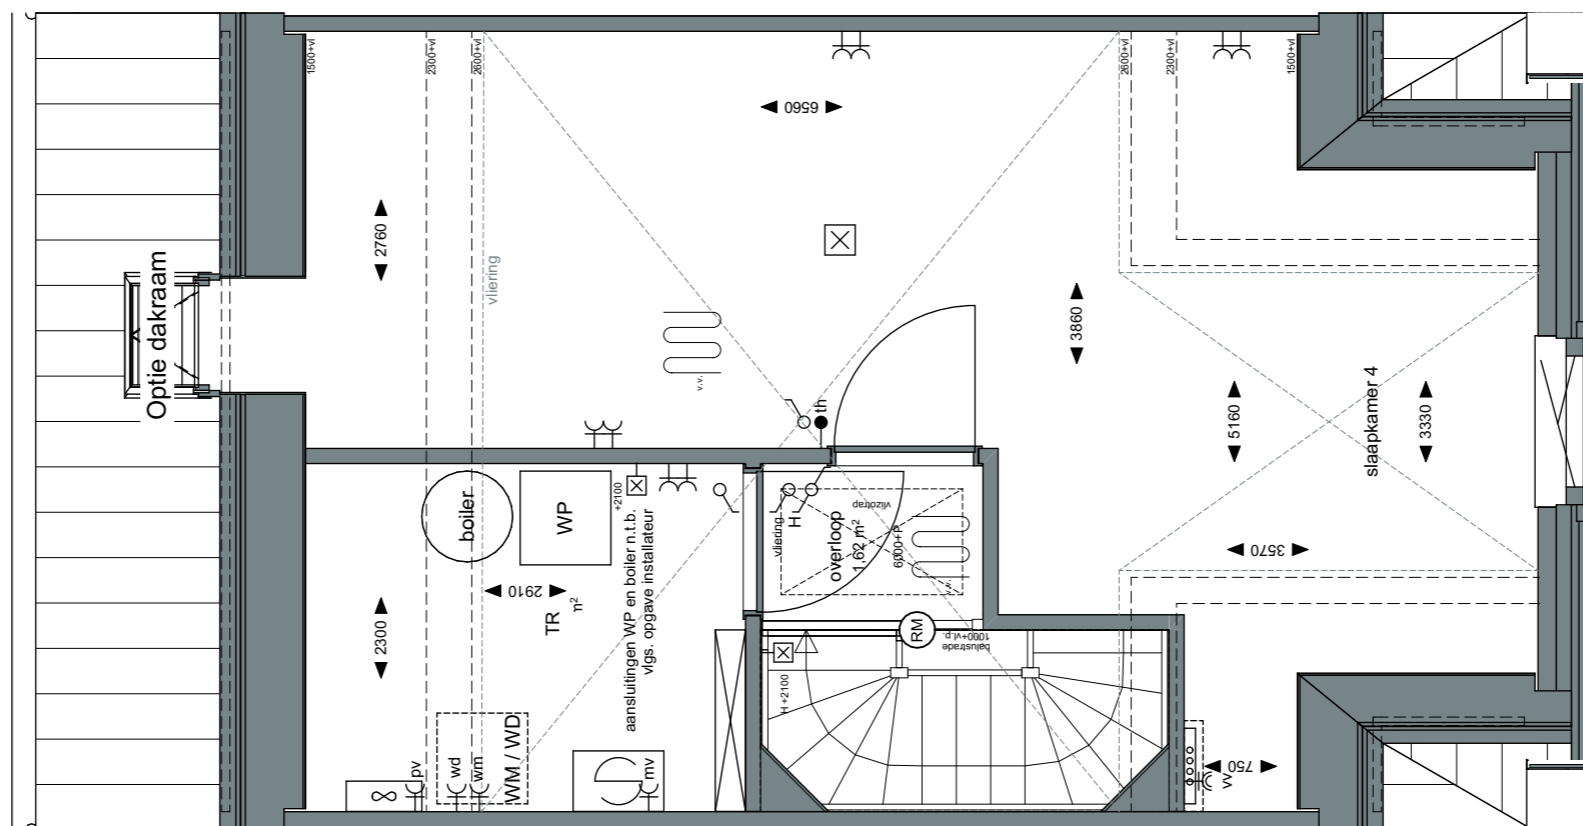

Project:
 Weesperluis 3B;

Fase:
 Optie verkooptekeningen bnr. 30

Schaal:
 1:50

formaat:
 A3

Datum:
 03-04-2023

project nummer:
 0583

tekening nummer:
 VK-030-0205

tekening naam:
Optietekening

Type:
Blok 9

Getekend:
 LB

Optie dakraam

Weesperluishuis
 Getekend:
 bouwnummer 30
 Gevelindeling indicatief;
 zie gevelindeling basisverkooptekening





Project:
Weesperluis 3B;

Fase:
Optie verkooptekeningen bnr. 30

Schaal:
1:100

formaat:
A3

Datum:
03-04-2023

project nummer:
0583

tekening nummer:
VK-030-0206

tekening naam:
Optietekening

Type:
Blok 9


Getekend:
LB

Optie uitbouw 2,4m
Optie uitbouw 1,2m
Optie schuifpui
Optie aanpassing keukenraam
Optie dakkapel
Optie dakraam

Weesperluishuis

Getekend:
bouwnummer 30

Gevelindeling indicatief;
zie gevelindeling basisverkooptekening

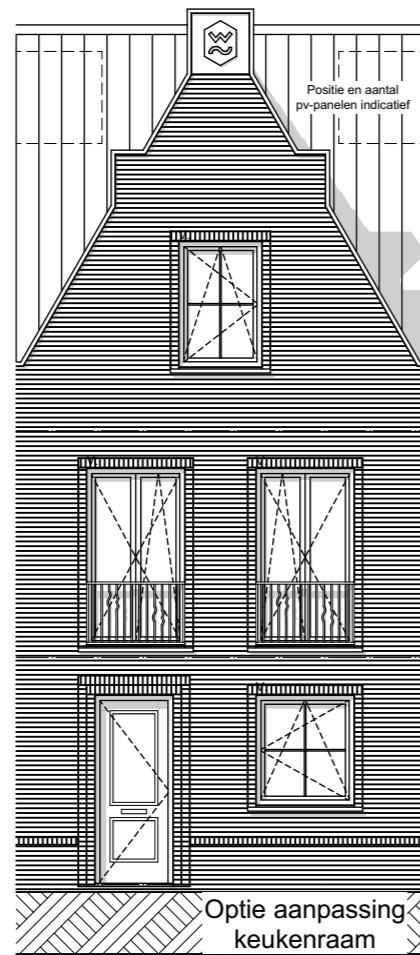

Optie dakkapel

