

Project:
 Weespersluis 3B;

Fase:
 Optie verkooptekening bnr. 39

Schaal:
 1:50

formaat:
 A3

Datum:
 21-04-2023

project nummer:
 0583

tekening nummer:
 VK-039-0200

tekening naam:
Optietekening

Type:
Blok 12

Getekend:
 LB


Optie lichtstraat
 Optie uitbouw 2,4m
 Optie schuifpui
 Optie keuken naar achterzijde

Vechtse Tweekapper

Getekend:
 bouwnummer 39

Gevelindeling indicatief;
 zie gevelindeling basisverkooptekening



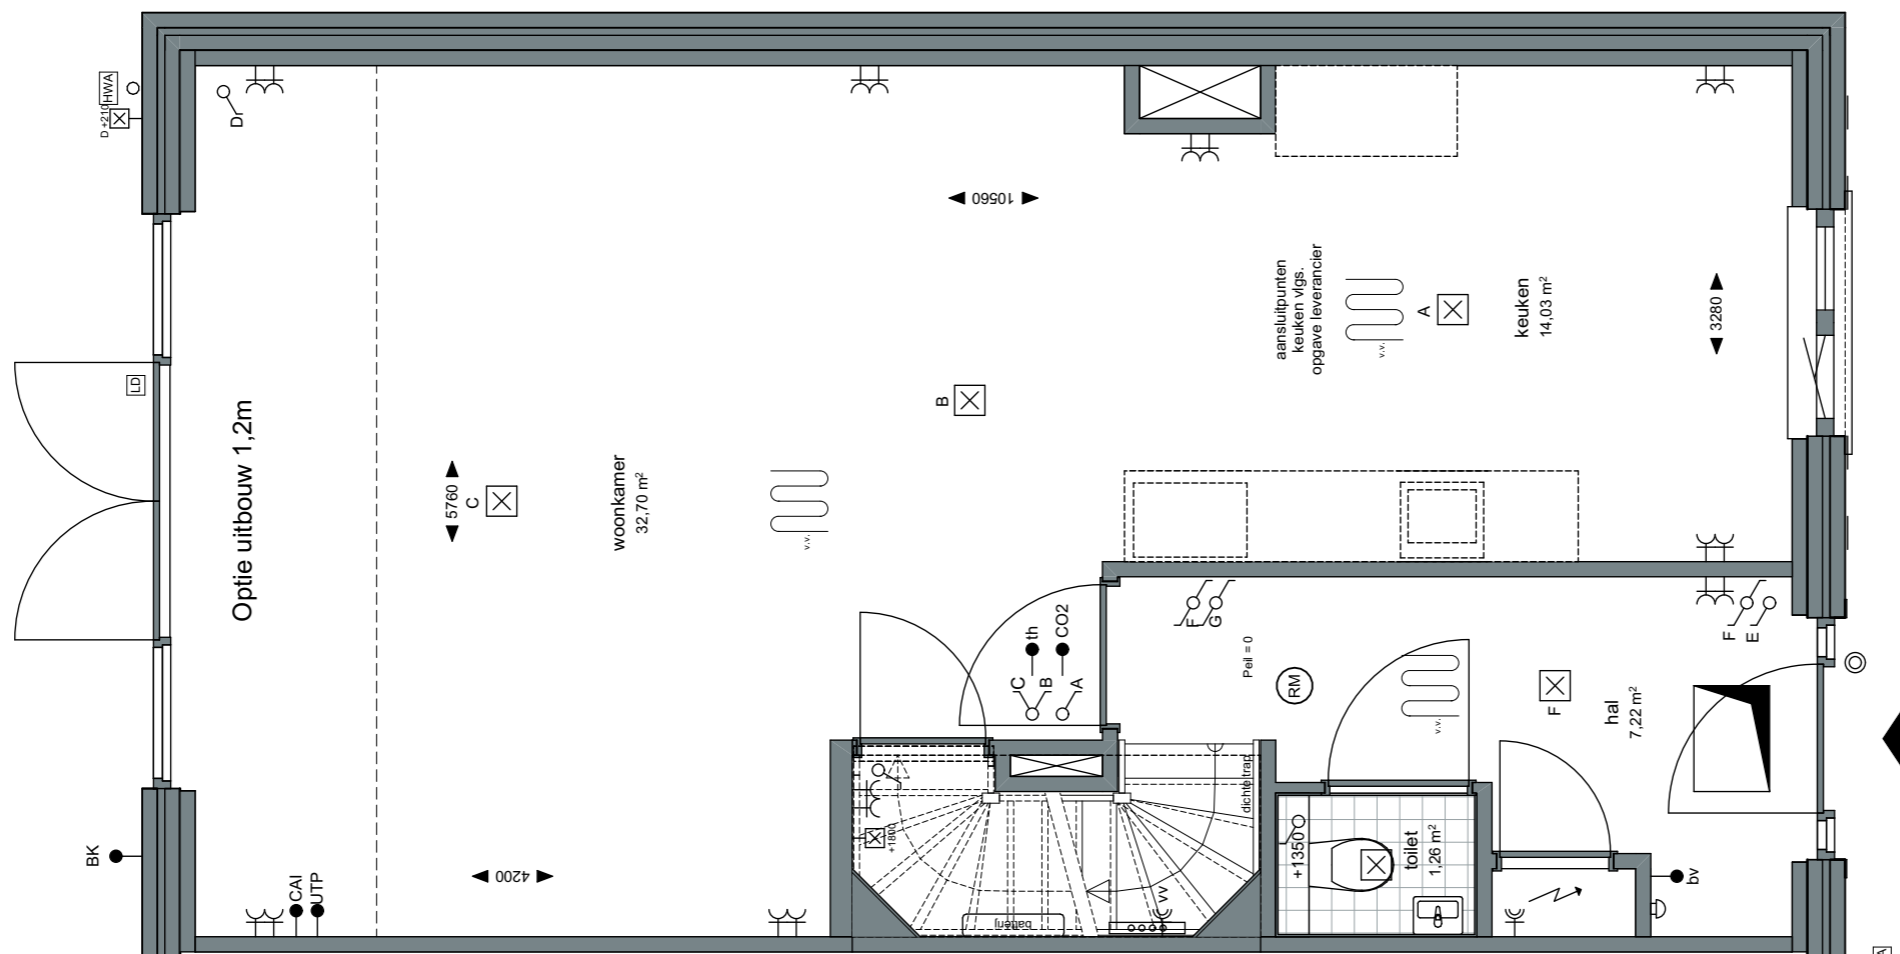

Project:
 Weespersluis 3B;

Fase:
 Optie verkooptekening bnr. 39

Schaal:
 1:50

formaat:
 A3

Datum:
 21-04-2023

project nummer:
 0583

tekening nummer:
 VK-039-0201

tekening naam:
Optietekening

Type:
Blok 12

Getekend:
 LB


Optie uitbouw 1,2m

Vechtse Tweekapper

Getekend:
 bouwnummer 39

Gevelindeling indicatief;
 zie gevelindeling basisverkooptekening



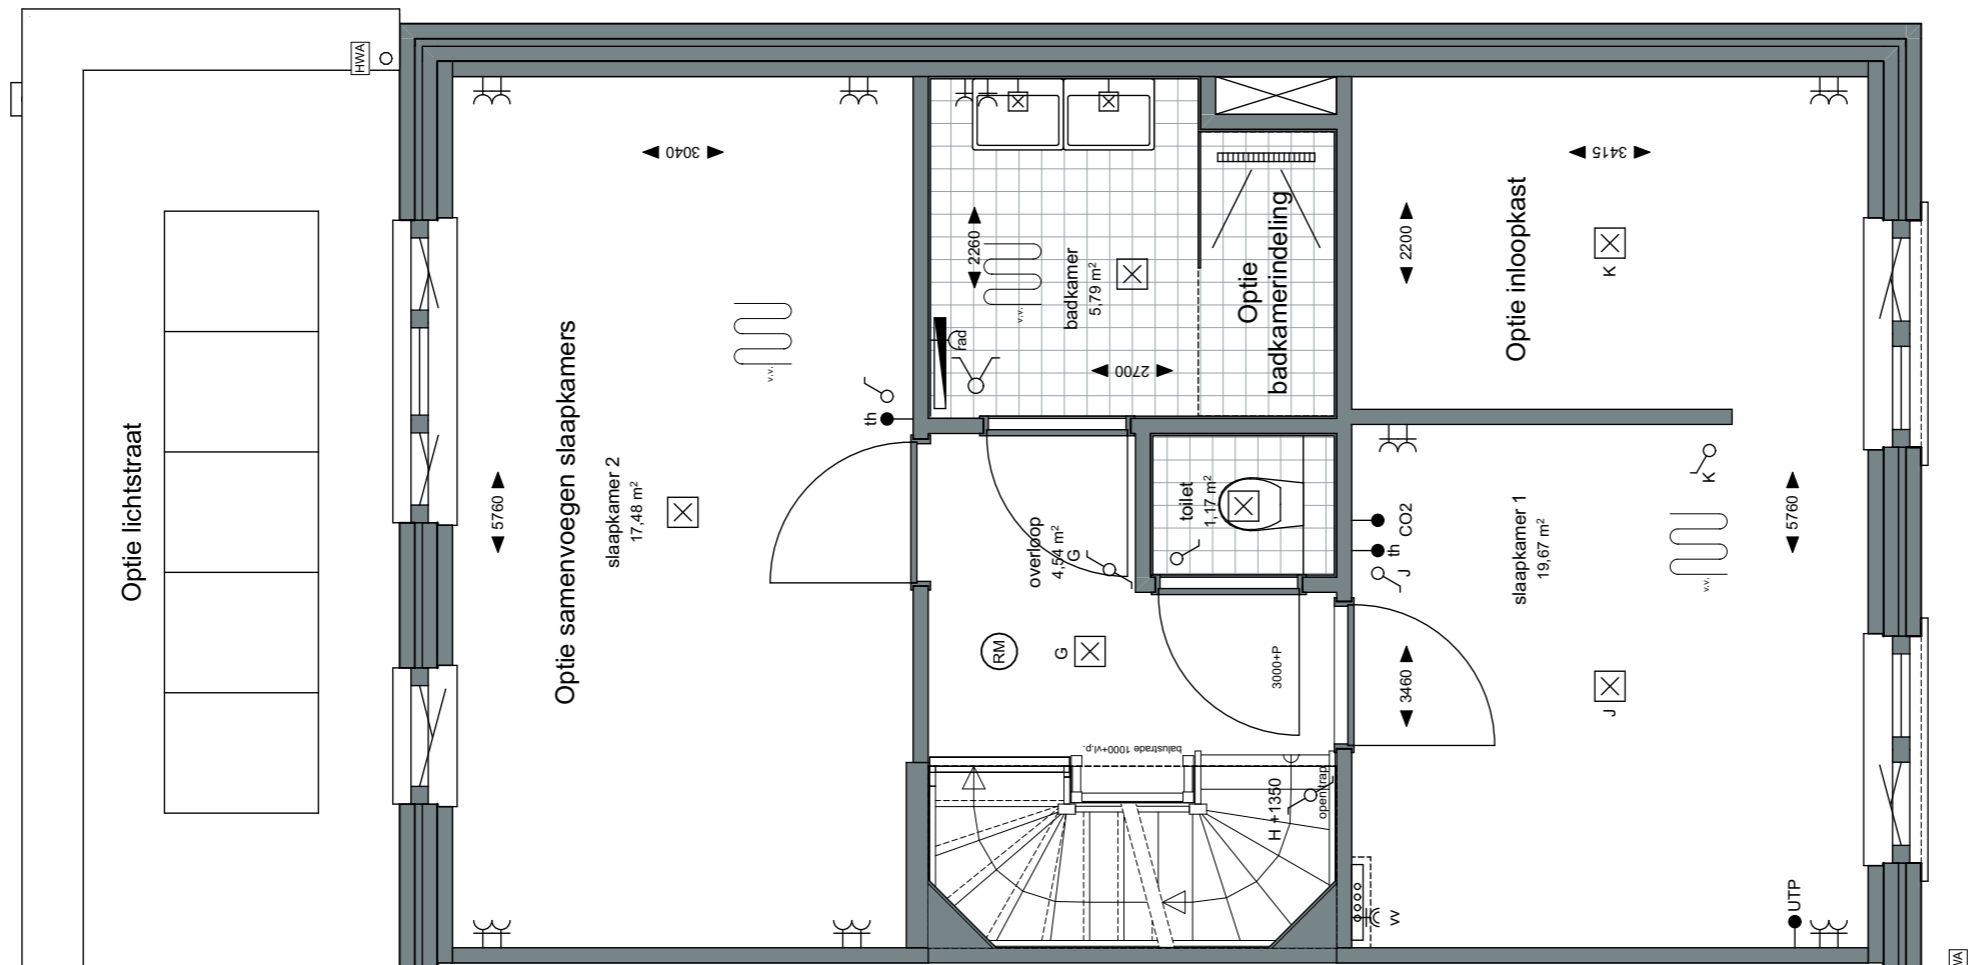

ZVA

Zeinstra Veerbeek Architecten

info@zeinstraveerbeek.nl



**WEESPER
SLUIS**

Project:
Weesperluis 3B;

Fase:
Optie verkooptekening bnr. 39

Schaal:
1:50

formaat:
A3

Datum:
21-04-2023

project nummer:
0583

tekening nummer:
VK-039-0202

tekening naam:
Optietekening

Type:
Blok 12


Getekend:
LB

Optie lichtstraat
Optie samenvoegen slaapkamers
Optie inloopkast
Optie badkamerindeling

Vechtse Tweekapper

Getekend:
bouwnummer 39

Gevelindeling indicatief;
zie gevelindeling basisverkooptekening

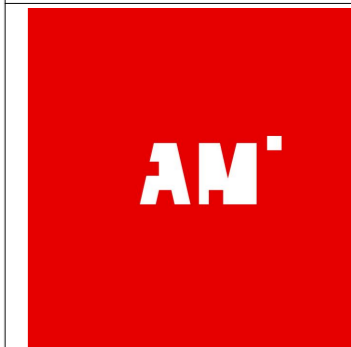

Project:
Weesperluis 3B;

Fase:
Optie verkooptekening bnr. 39

Schaal:
1:50

formaat:
A3

Datum:
21-04-2023

project nummer:
0583

tekening nummer:
VK-039-0203

tekening naam:
Optietekening

Type:
Blok 12


Getekend:
LB

Optie dakkapel

Vechtse Tweekapper

Getekend:
bouwnummer 39

Gevelindeling indicatief;
zie gevelindeling basisverkooptekening

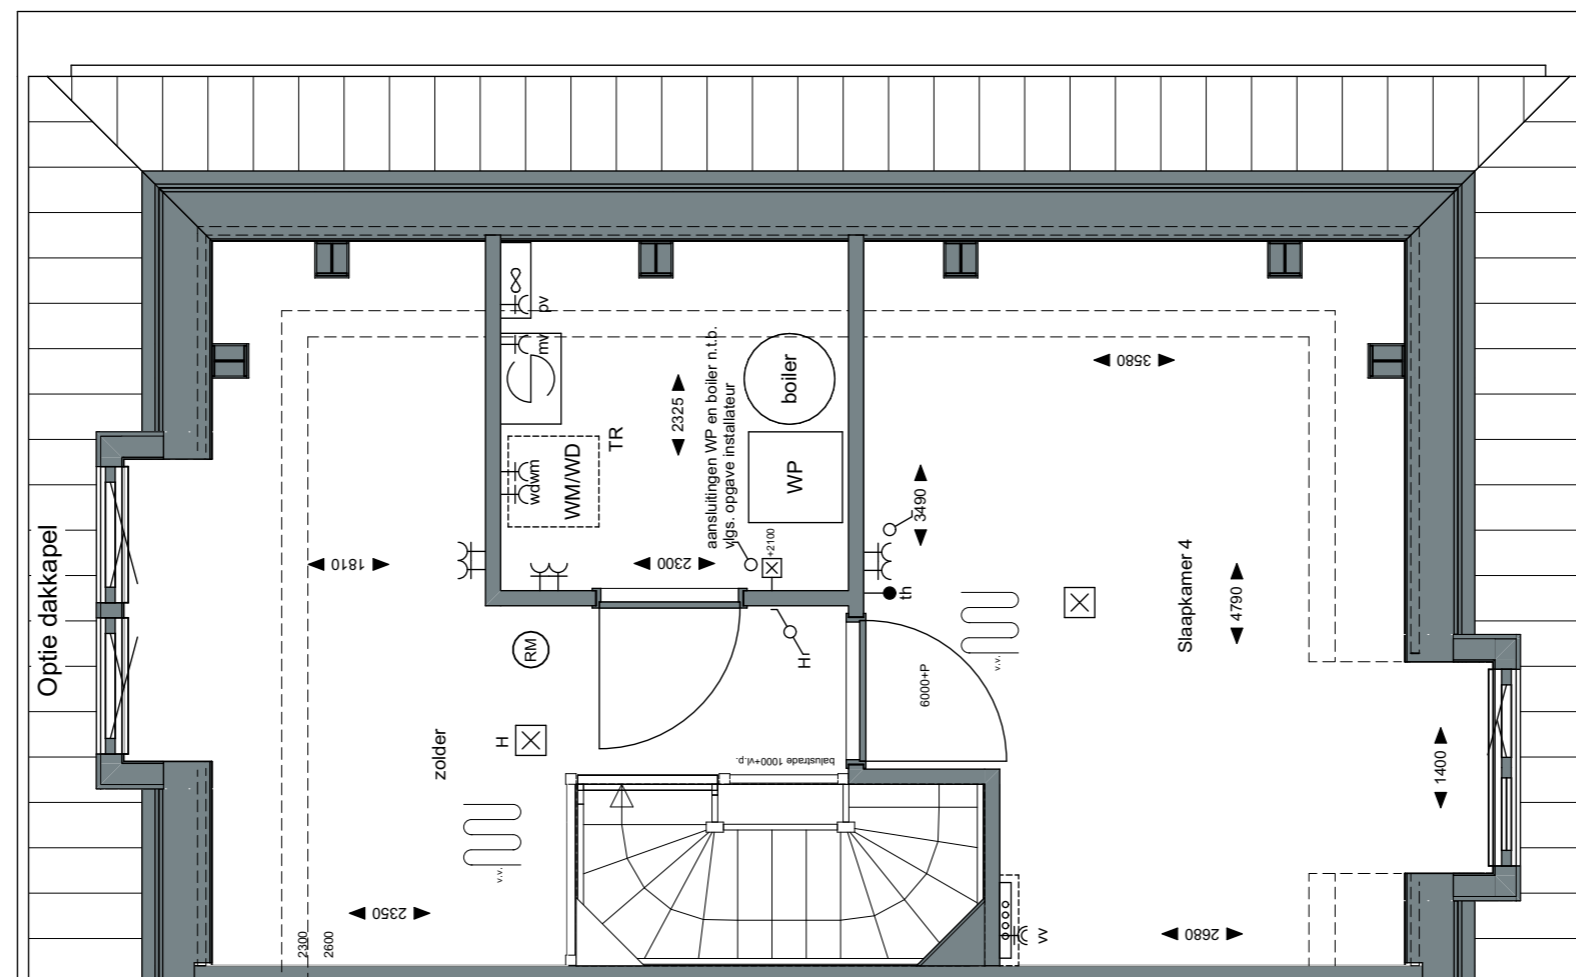

ZVA

Zeinstra Veerbeek Architecten

info@zeinstraveerbeek.nl



**WEESPER
SLUIS**

Project:
Weesperluis 3B;

Fase:
Optie verkooptekening bnr. 39

Schaal:
1:50

formaat:
A3

Datum:
21-04-2023

project nummer:
0583

tekening nummer:
VK-039-0204

tekening naam:
Optietekening

Type:
Blok 12


Getekend:
LB

Optie dakraam A
Optie dakraam B

Vechtse Tweekapper

Getekend:
bouwnummer 39

Gevelindeling indicatief;
zie gevelindeling basisverkooptekening

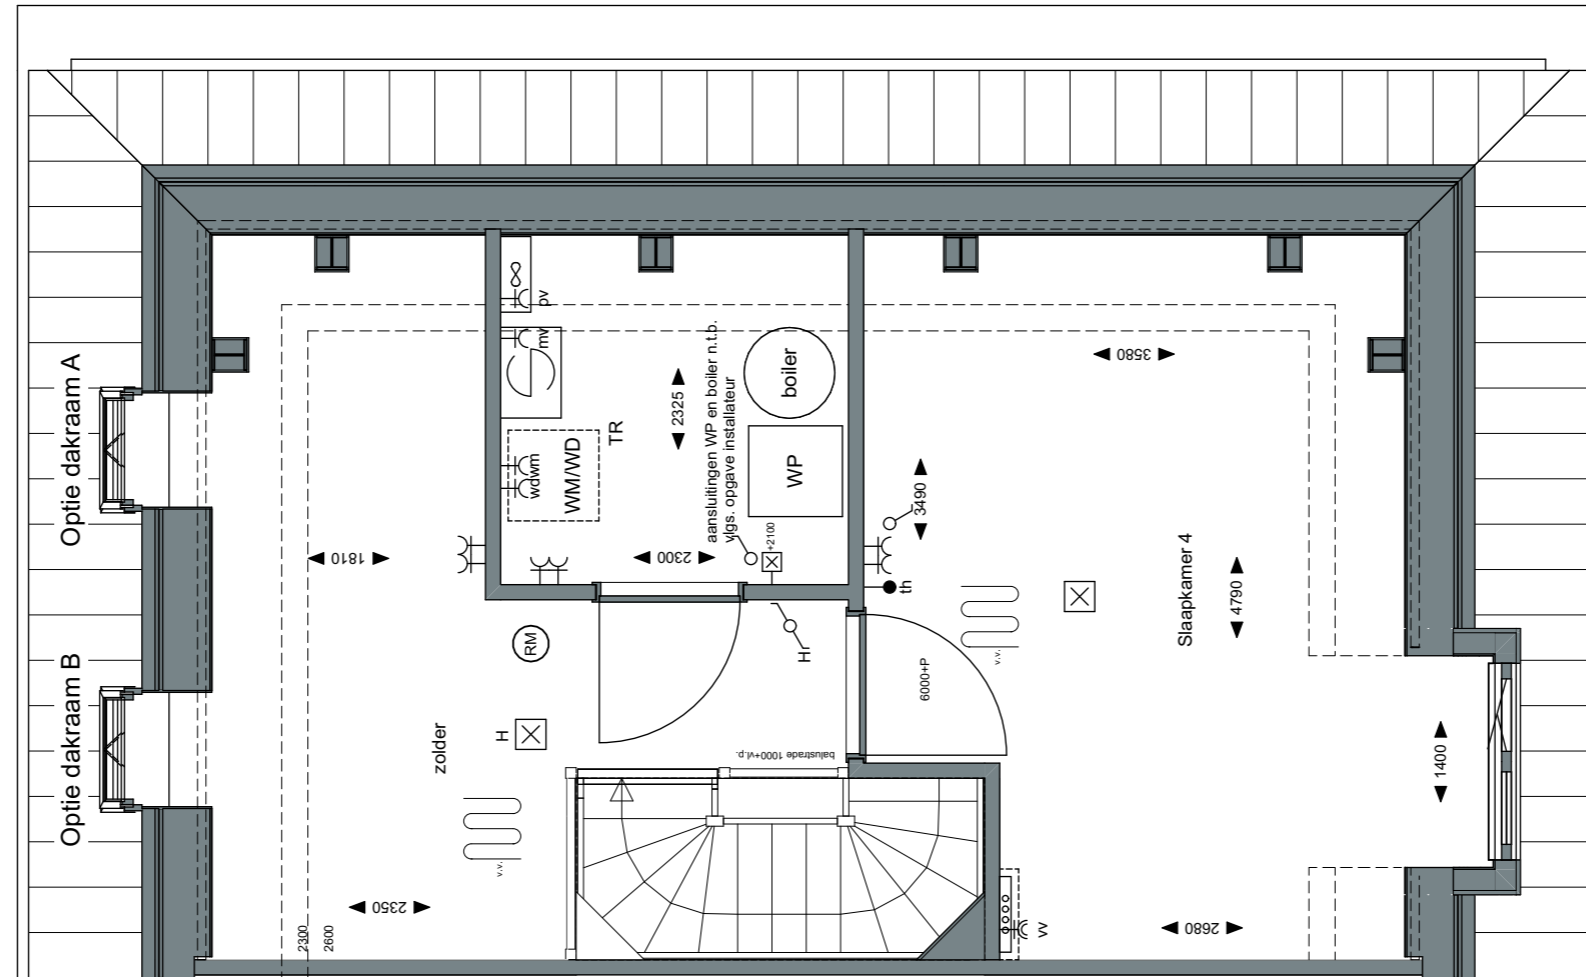

AM



Project:
Weesper sluis 3B;

Fase:
Optie verkooptekening bnr. 39

Schaal:
1:100

formaat:
A3

Datum:
21-04-2023

project nummer:
0583

tekening nummer:
VK-039-0205

tekening naam:
Optietekening

Type:
Blok 12

Getekend:
LB

Optie uitbouw 1,2m
Optie uitbouw 2,4m
Optie schuifpui
Optie dakraam A/B
Optie dakkapel
Optie aanpassing keukenraam


Vechtse Tweekapper

Getekend:
bouwnummer 39

Gevelindeling indicatief;
zie gevelindeling basisverkooptekening




Optie aanpassing
keukenraam

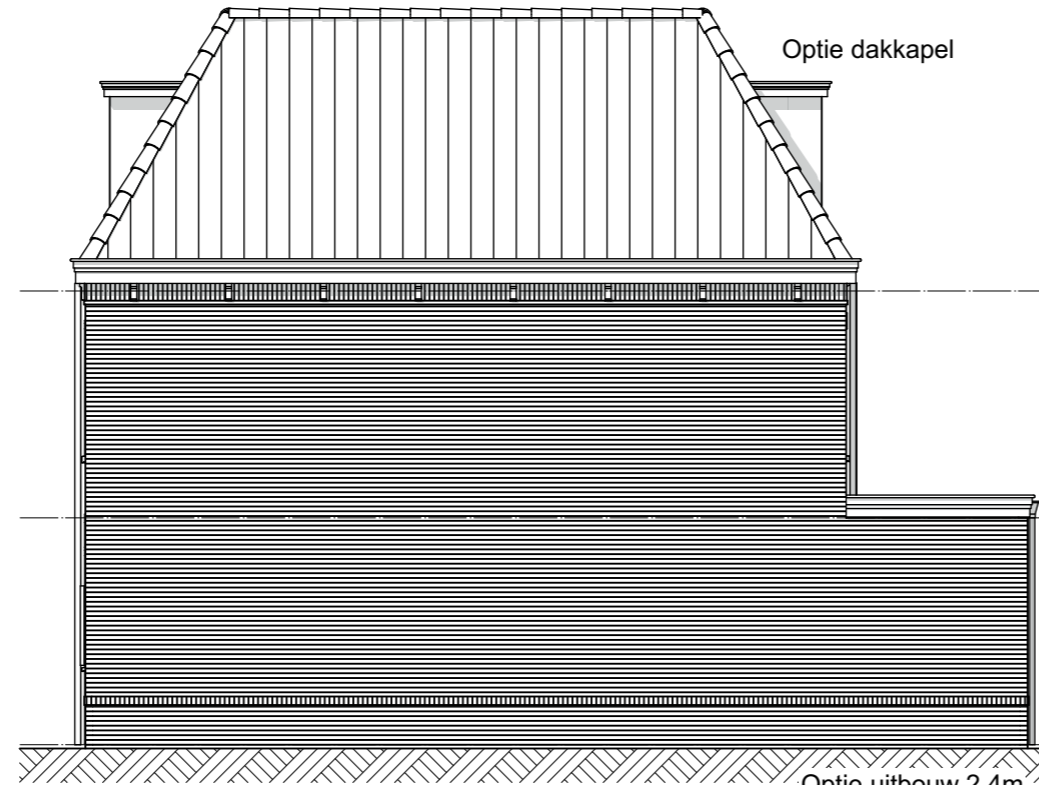


Optie dakkapel

Optie uitbouw 2,4m

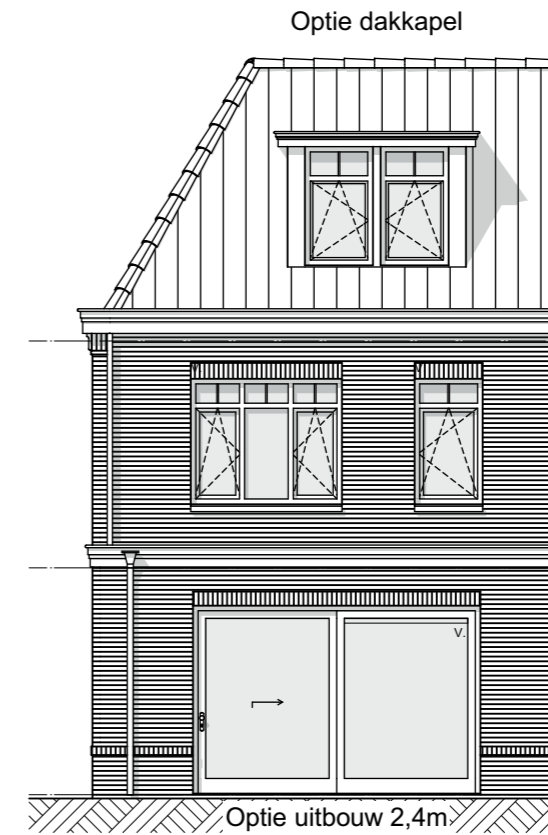

Optie dakkapel

Optie uitbouw 2,4m
Optie schuifpui

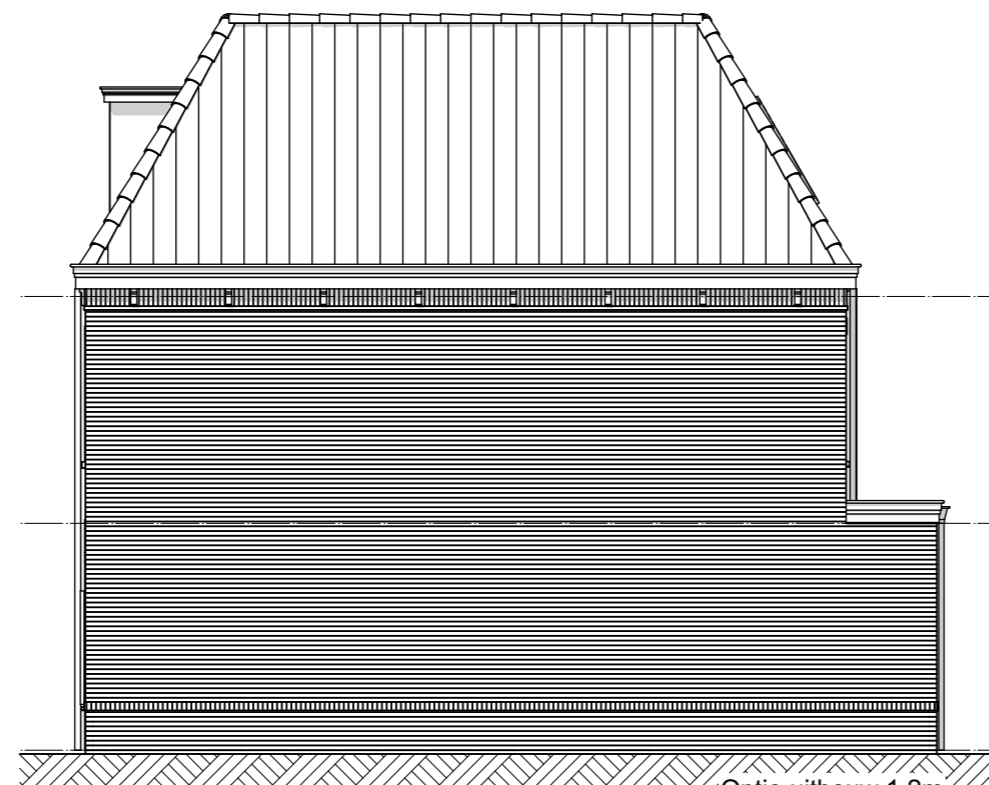

Optie uitbouw 1,2m



Optie dakraam A/B

Optie uitbouw 2,4m