

installaties

- electra conform het bouwbesluit
- deurbel
- wandlichtpunt
- plafondlichtpunt
- enkelpolige schakelaar
- wisselschakelaar
- serieschakelaar
- wandcontactdoos dubbel geaard, horizontaal
- wandcontactdoos enkel geaard
- rookmelder (aangesloten op lichtnet) conform NEN2555
- ↖ wm aansluiting wasmachine
- ↖ pv aansluiting pv-panelen
- ↖ mv aansluiting mechanische ventilatie
- ↖ rad aansluiting radiator
- ↖ vv aansluiting verdeler vloerverwarming
- th kamerthermostaat
- CO2 CO2 gestuurde ventilatie
- ↖ wd aansluiting wasdroger
- BK buitenkraan
- CAI aansluiting centrale antenne inrichting
- UTP aansluiting netwerkkabel
- bv binnenvoeler verwarmingssysteem

bouwkundig

- meterkast
- mechanische ventilatiebox
- PV panelen
- batterij t.b.v. energieopslag pv-panelen
- PV omvormer
- warmtepomp
- opstelplaats droger/wasmachine
- kruipluik
- boiler
- CV-verdeler
- CV-verdeler met omkasting
- elektrische radiator
- woningscheidende wand
- binnenwand 100mm
- gevelpakket
- gevelsteen-spuuw-isolatie-binnenblad
- tegelwerk
- Loopdeur
- HWA
- v. ventilatiooster boven kozijn (in het glas t.p.v. pui achtergevel)
- vloerverwarming

voor mechanische ventilatie zijn in verblijfsruimtes toevoerpunten en in badruimte, toilet, keuken en technische ruimte afvoerpunten aanwezig. Positie en aantal nader te bepalen.
installaties en schachten qua positie en afmetingen indicatief.

ZVA

Zeinstra Veerbeek Architecten
info@zeinstraveerbeek.nl



Project:
Weesperluis 3B;

Fase:
Verkooptekeningen

Schaal:
1:121,40

formaat:
A3

Datum:
24-03-2023

project nummer:
0583


tekening nummer:
VK-057-0100


tekening naam:
Voorblad


Type:
Blok 16

Getekend:
LB

Weesperluis
Type rij-D3-sp (5,4m)
Bouwnummer
57

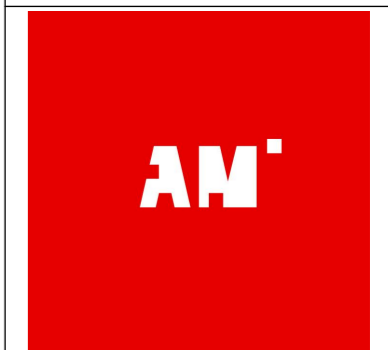

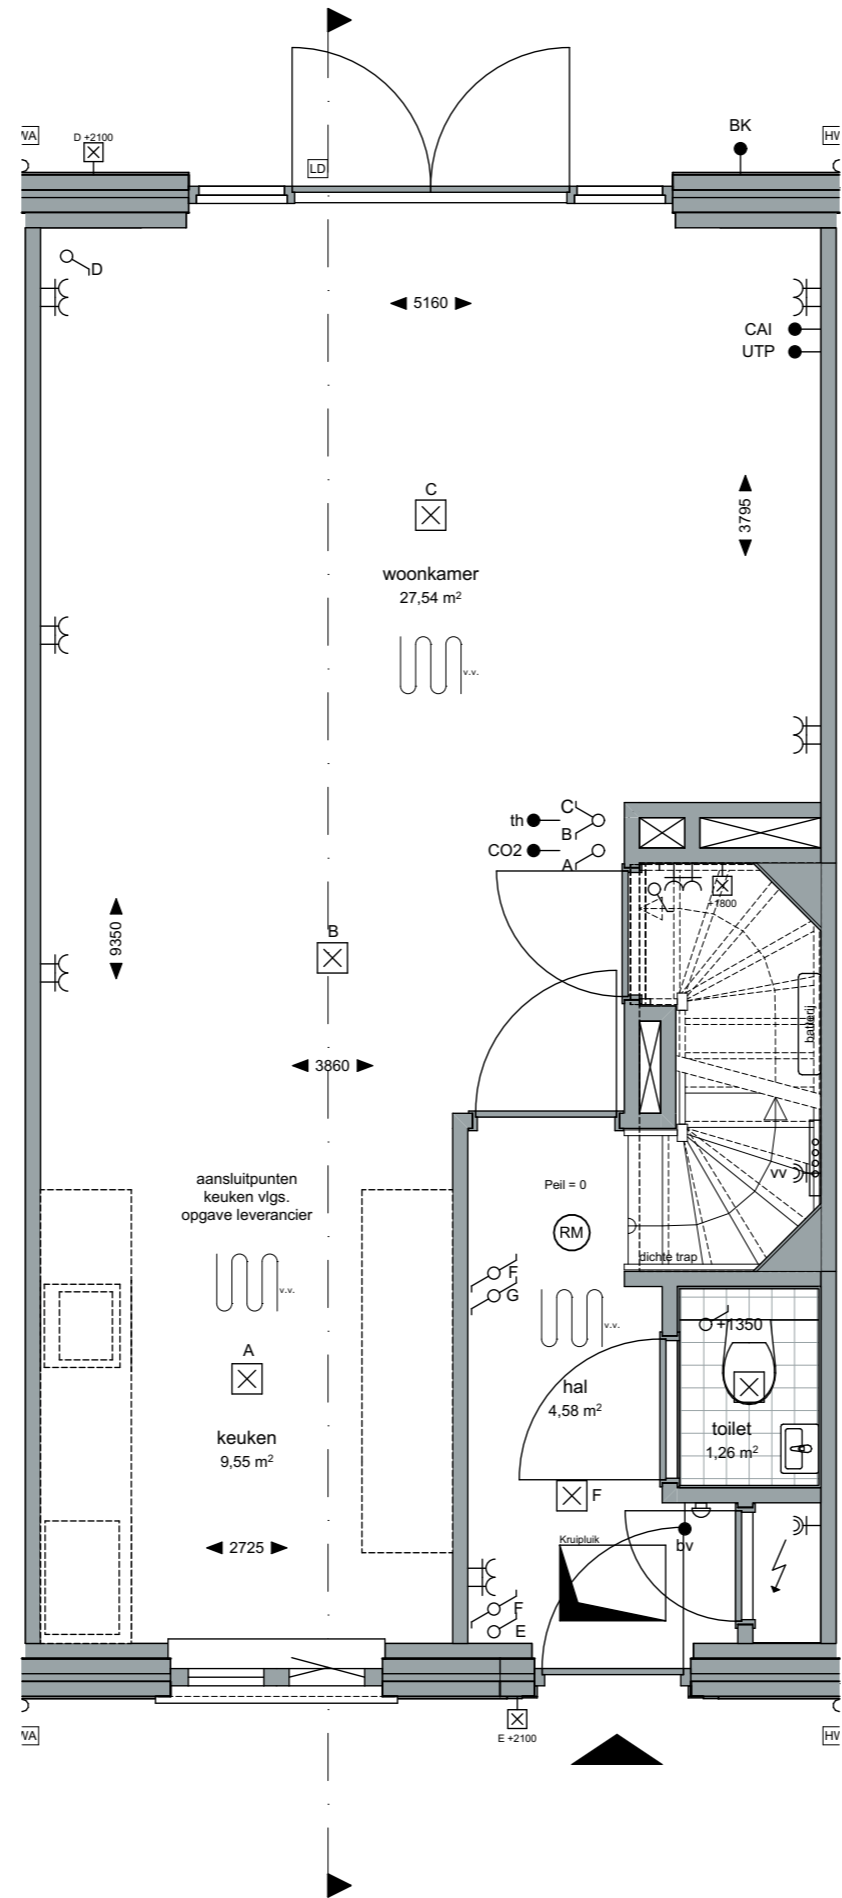Project:
Weesperluis 3B;Fase:
VerkooptekeningenSchaal:
1:50formaat:
A3Datum:
24-03-2023project nummer:
0583tekening nummer:
VK-057-0101tekening naam:
Begane grondType:
Blok 16Getekend:
LB**Weesperluis**Type rij-D3-sp (5,4m)
Bouwnummer
57

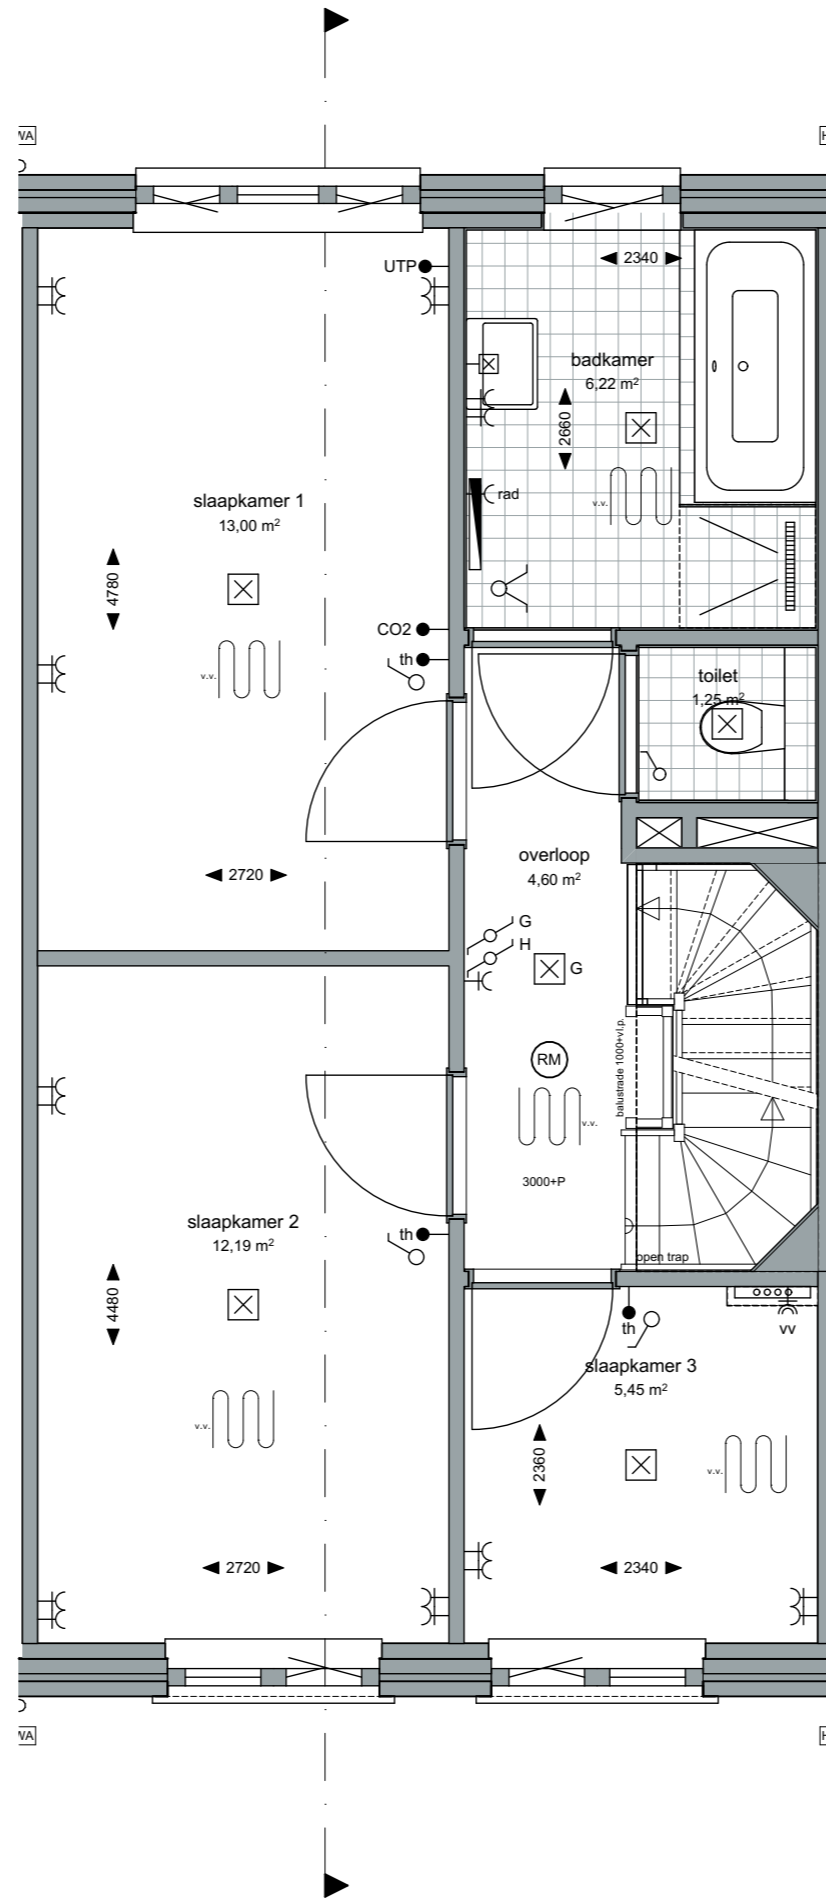

Project:
 Weesperluis 3B;

Fase:
 Verkooptekeningen

Schaal:
 1:50

formaat:
 A3

Datum:
 24-03-2023

project nummer:
 0583


tekening nummer:
 VK-057-0102


tekening naam:
Eerste verdieping

Type:
Blok 16

Getekend:
 LB

Weesperluis
 Type rij-D3-sp (5,4m)
 Bouwnummer
 57

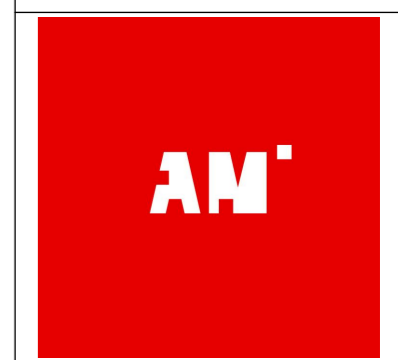

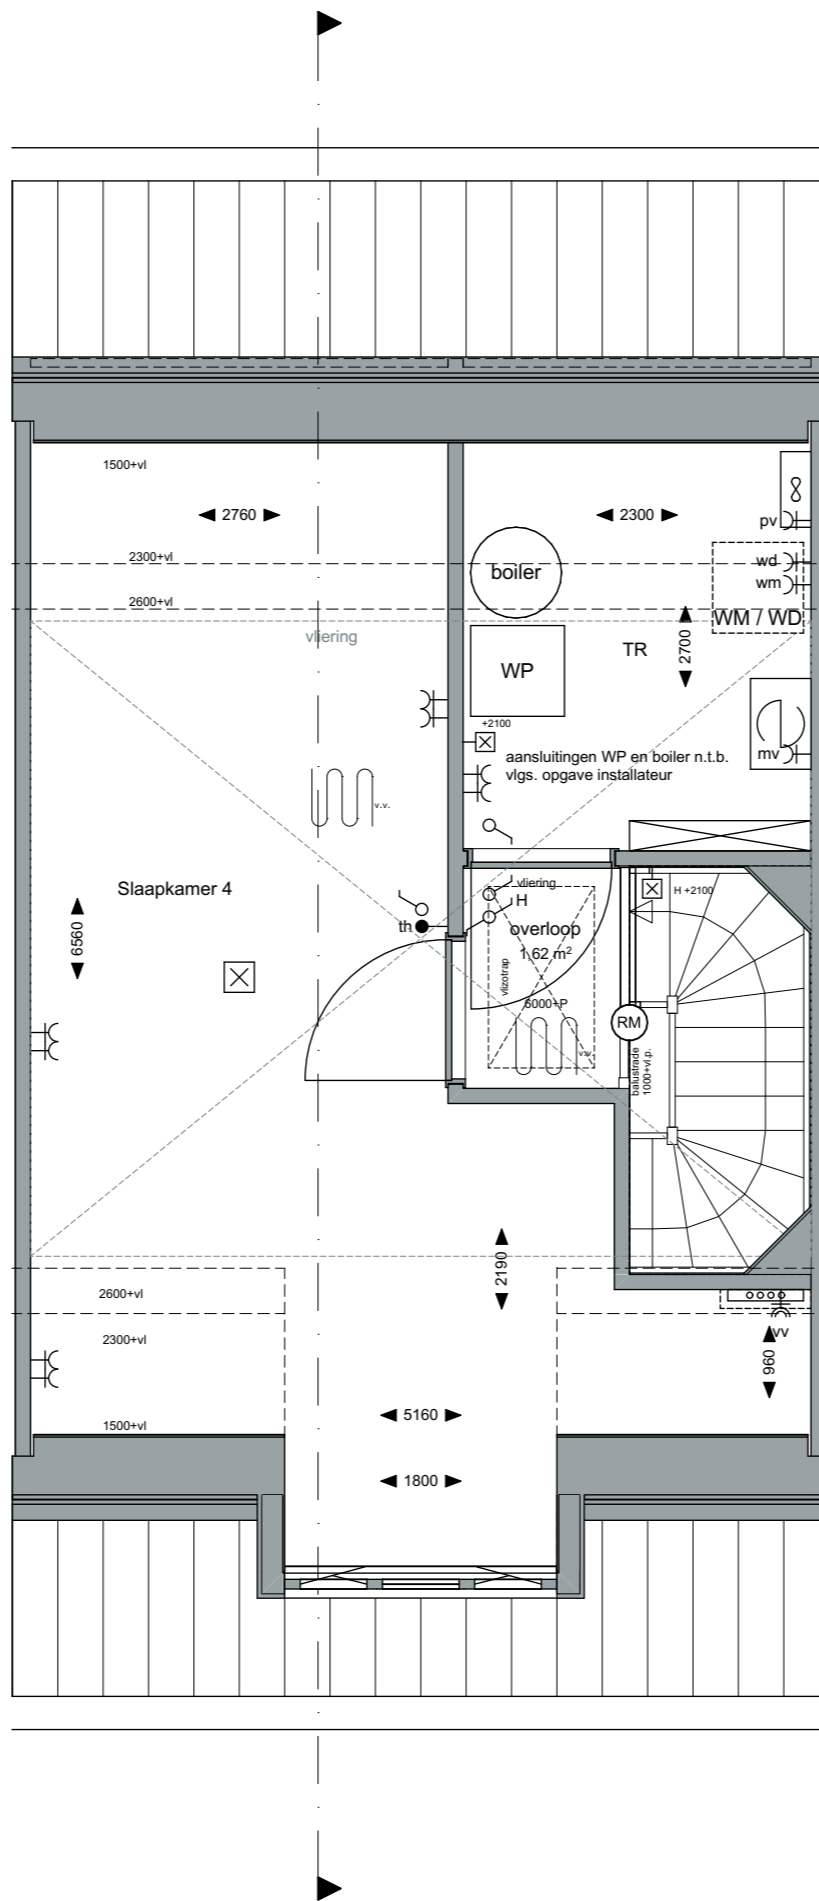

Project:
 Weesperluis 3B;

Fase:
 Verkooptekeningen

Schaal:
 1:50

formaat:
 A3

Datum:
 24-03-2023

project nummer:
 0583

tekening nummer:
 VK-057-0103


tekening naam:
Tweede verdieping

Type:
Blok 16

Getekend:
 LB

Weesperluishuis
 Type rij-D3-sp (5,4m)
 Bouwnummer
 57



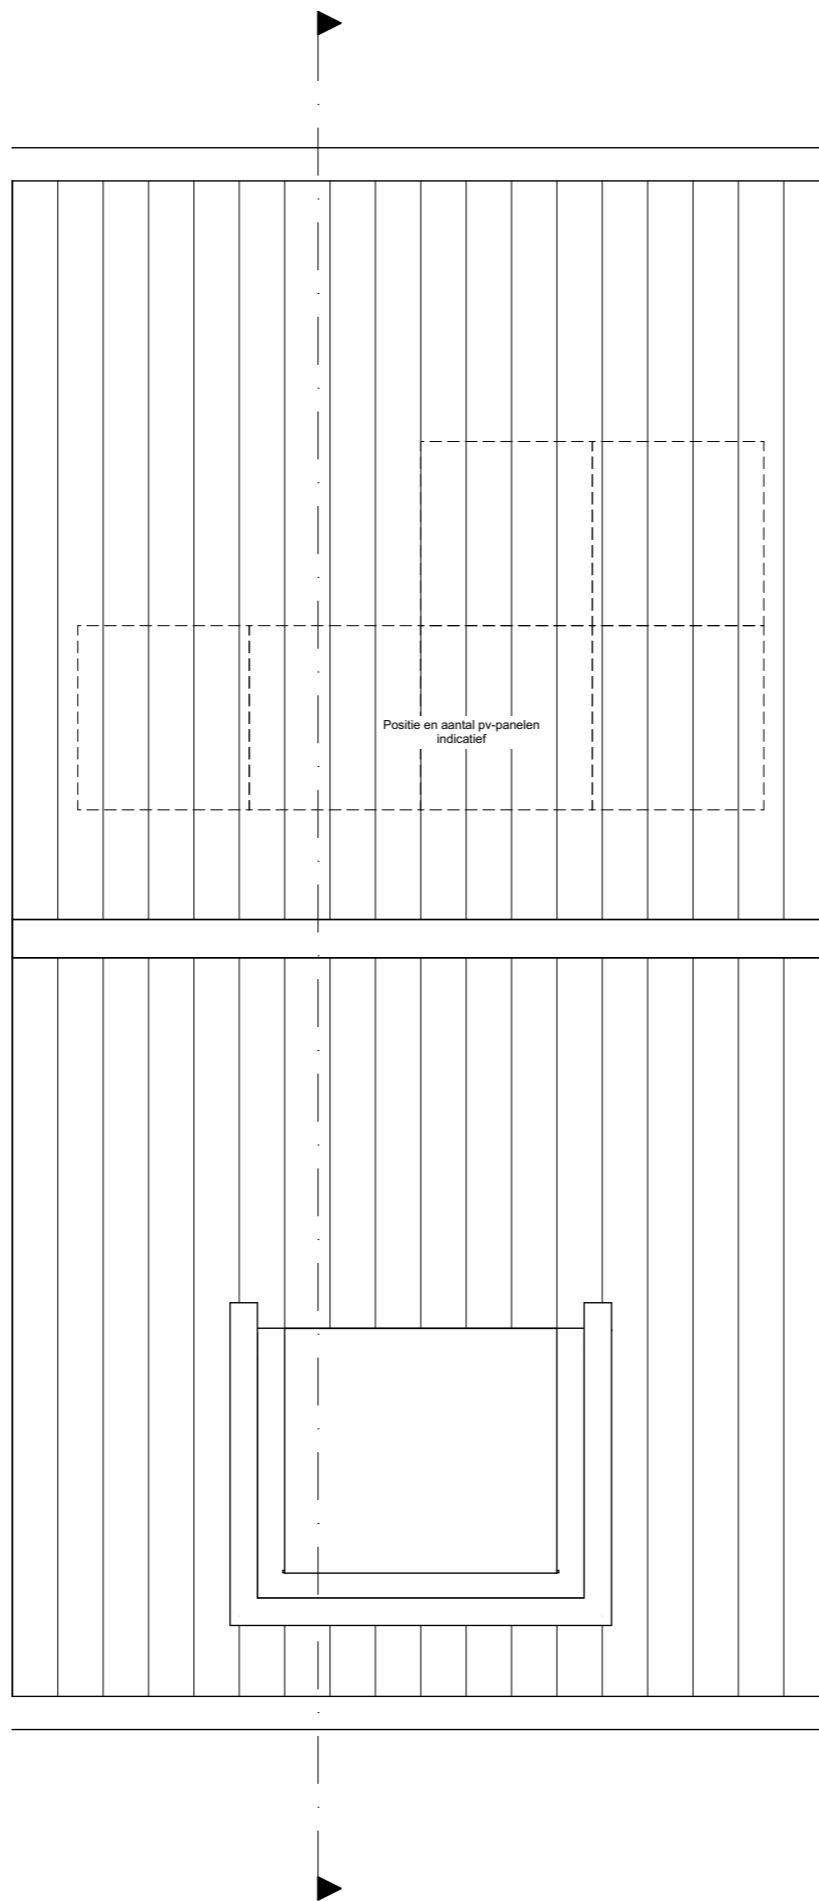

Project:
Weesperluis 3B;

Fase:
Verkooptekeningen

Schaal:
1:50

formaat:
A3

Datum:
24-03-2023

project nummer:
0583

tekening nummer:
VK-057-0104


tekening naam:
Dak

Type:
Blok 16

Getekend:
LB

Weesperluishuis

Type rij-D3-sp (5,4m)
Bouwnummer
57

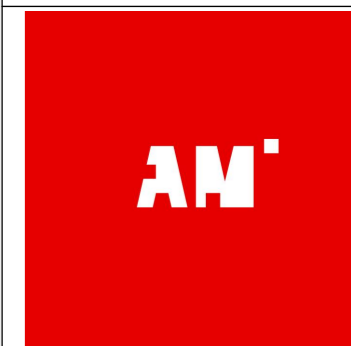

ZVA

Zeinstra Veerbeek Architecten

info@zeinstraveerbeek.nl



**WEESPER
SLUIS**

Project:
Weesperluis 3B;

Fase:
Verkooptekeningen

Schaal:
1:100

formaat:
A3

Datum:
24-03-2023

project nummer:
0583

tekening nummer:
VK-057-0105

tekening naam:
Gevels/Doorsnede

Type:
Blok 16

Getekend:
LB

Weesperluis

Type rij-D3-sp (5,4m)
Bouwnummer
57

AM

