

type H1/H2 - begane grond

bouwnummer(s) : 30

bouwnummer(s) gespiegeld: 31

- dubbel openstaande deuren met
zijlichten achtergevel

- verplaatsen keukenaansluitingen naar
achterzijde

onderwerp

Opties 1 type H



schaal 1 : 50

datum 22-09-2022

wijziging


tekenaar A. Alaji

projectnr.

1121051

tekeningnr.

VK-H1-310

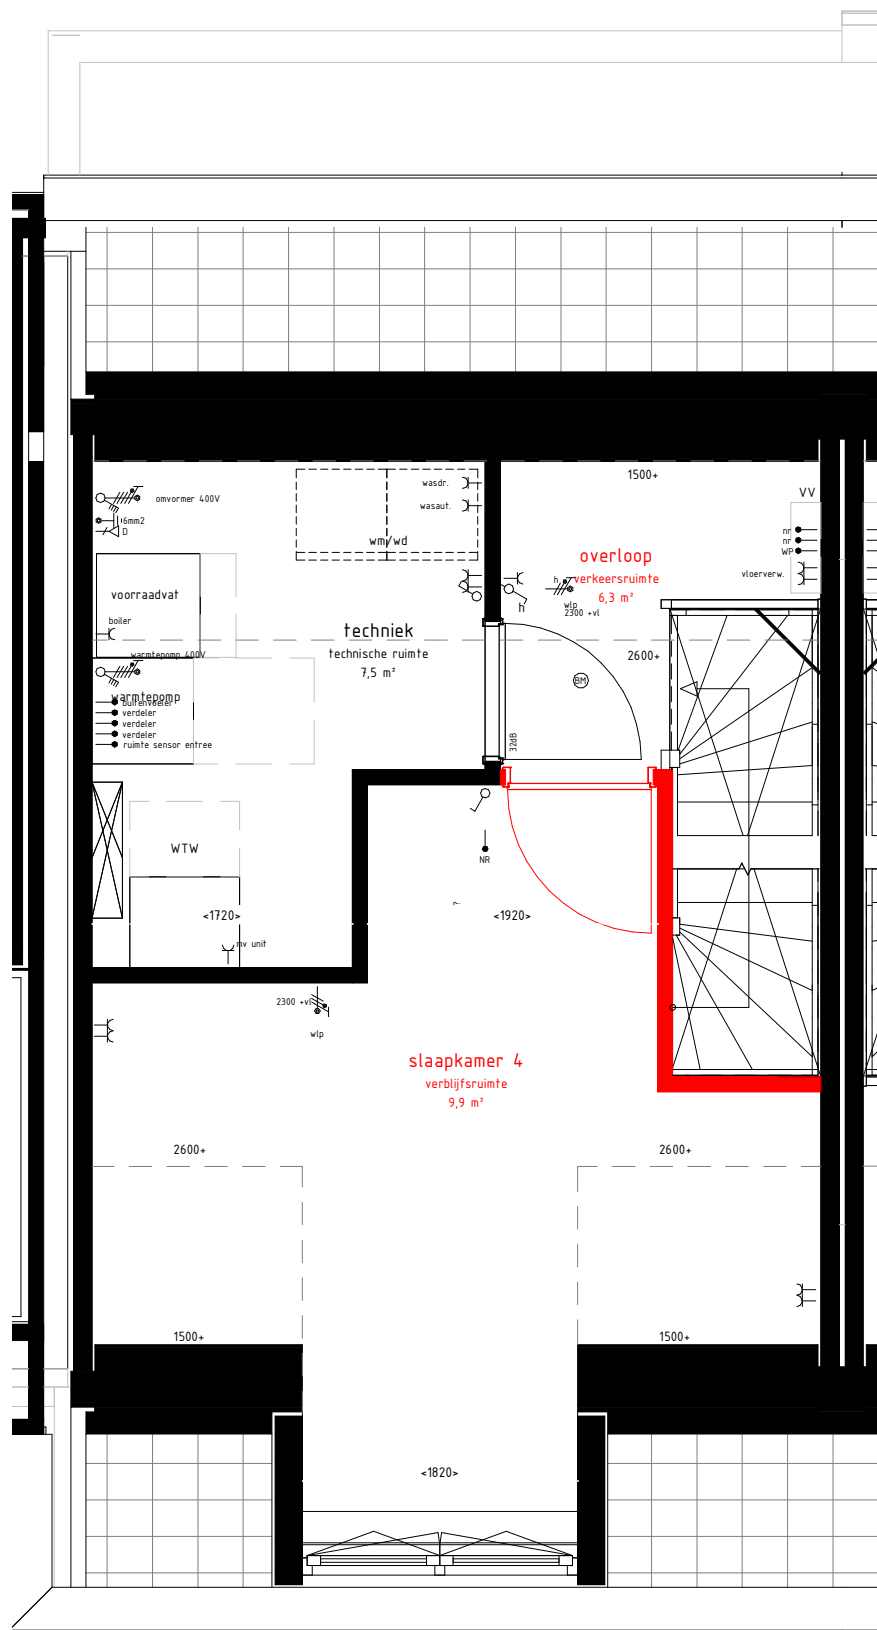


type H1/H2 - begane grond
 bouwnummer(s) : 30
 bouwnummer(s) gespiegeld: 31
 - extra slaapkamer op de
 zolderverdieping

onderwerp
Opties 1 type H



schaal 1 : 50
 datum 22-09-2022
 wijziging
 tekenaar A. Alaji

projectnr. 1121051
 tekeningnr. VK-H1-312

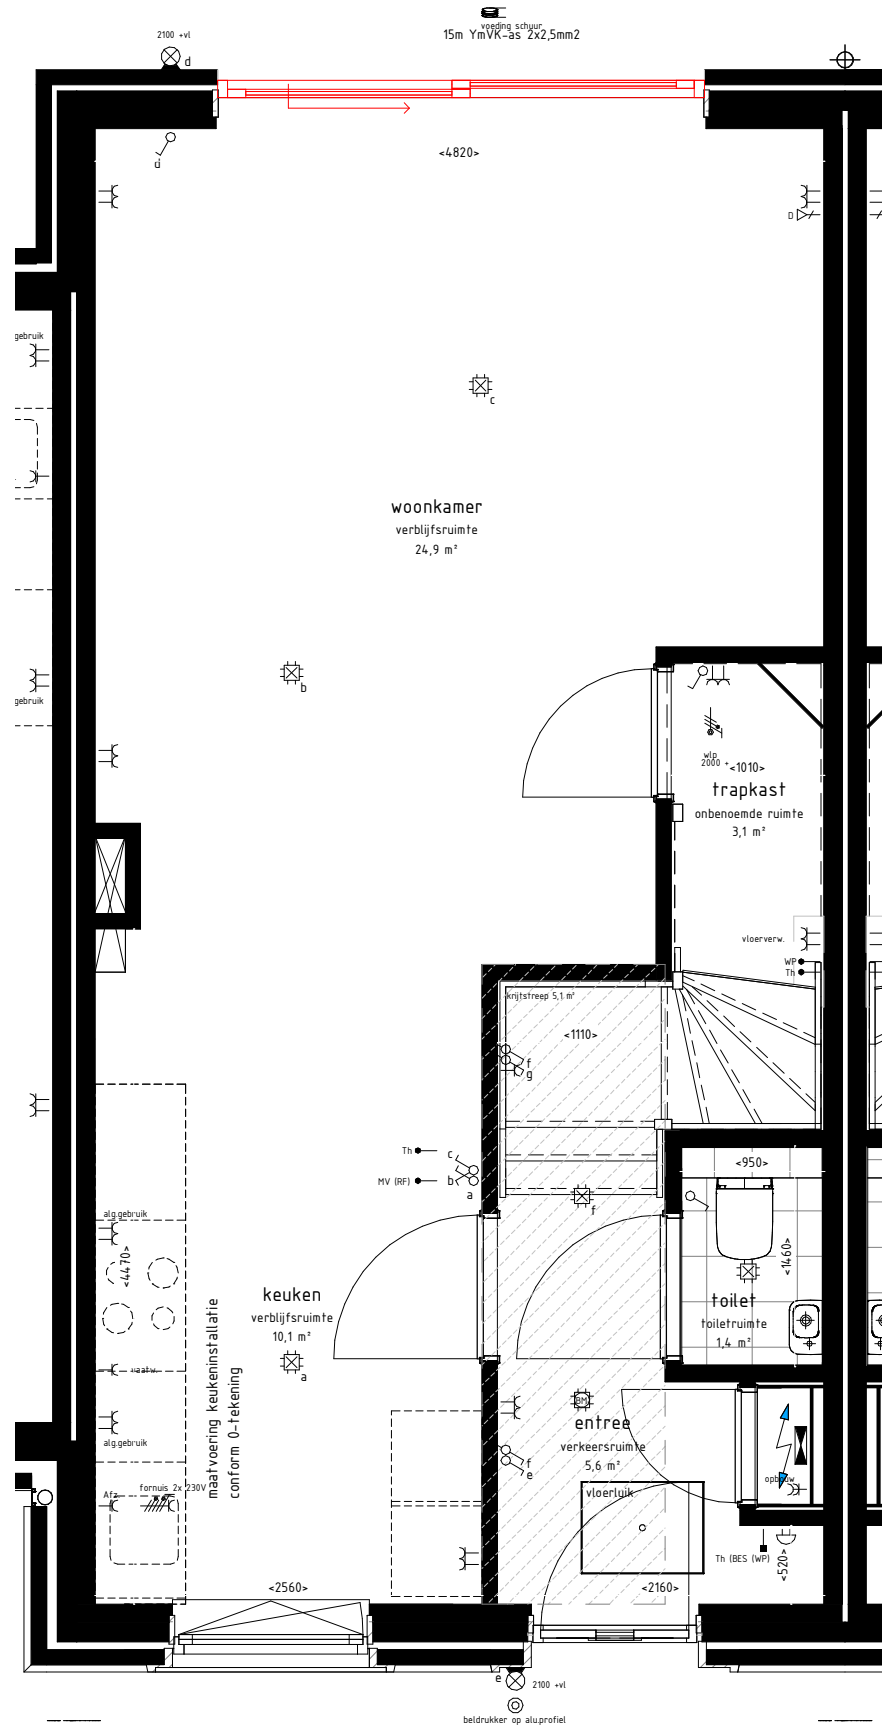

type H1/H2 - begane grond
 bouwnummer(s) : 30
 bouwnummer(s) gespiegeld: 31
 - schuifpui achtergevel

onderwerp
Opties 2 type H



schaal 1 : 50
 datum 22-09-2022
 wijziging
 tekenaar A. Alaji

projectnr. 1121051
 tekeningnr. VK-H2-320