



Project:
Weesperluis 3B;

Fase:
Optie verkooptekening bnr. 33

Schaal:
1:50

formaat:
A3

Datum:
03-04-2023

project nummer:
0583

tekening nummer:
VK-033-0200

tekening naam:
Optietekening

Type:
Blok 10



Getekend:
LB


Optie lichtstraat
Optie uitbouw 2,4m
Optie schuifpui
Optie keuken naar achterzijde

Parkhuis

Getekend:
bouwnummer 33

Gevelindeling indicatief;
zie gevelindeling basisverkooptekening

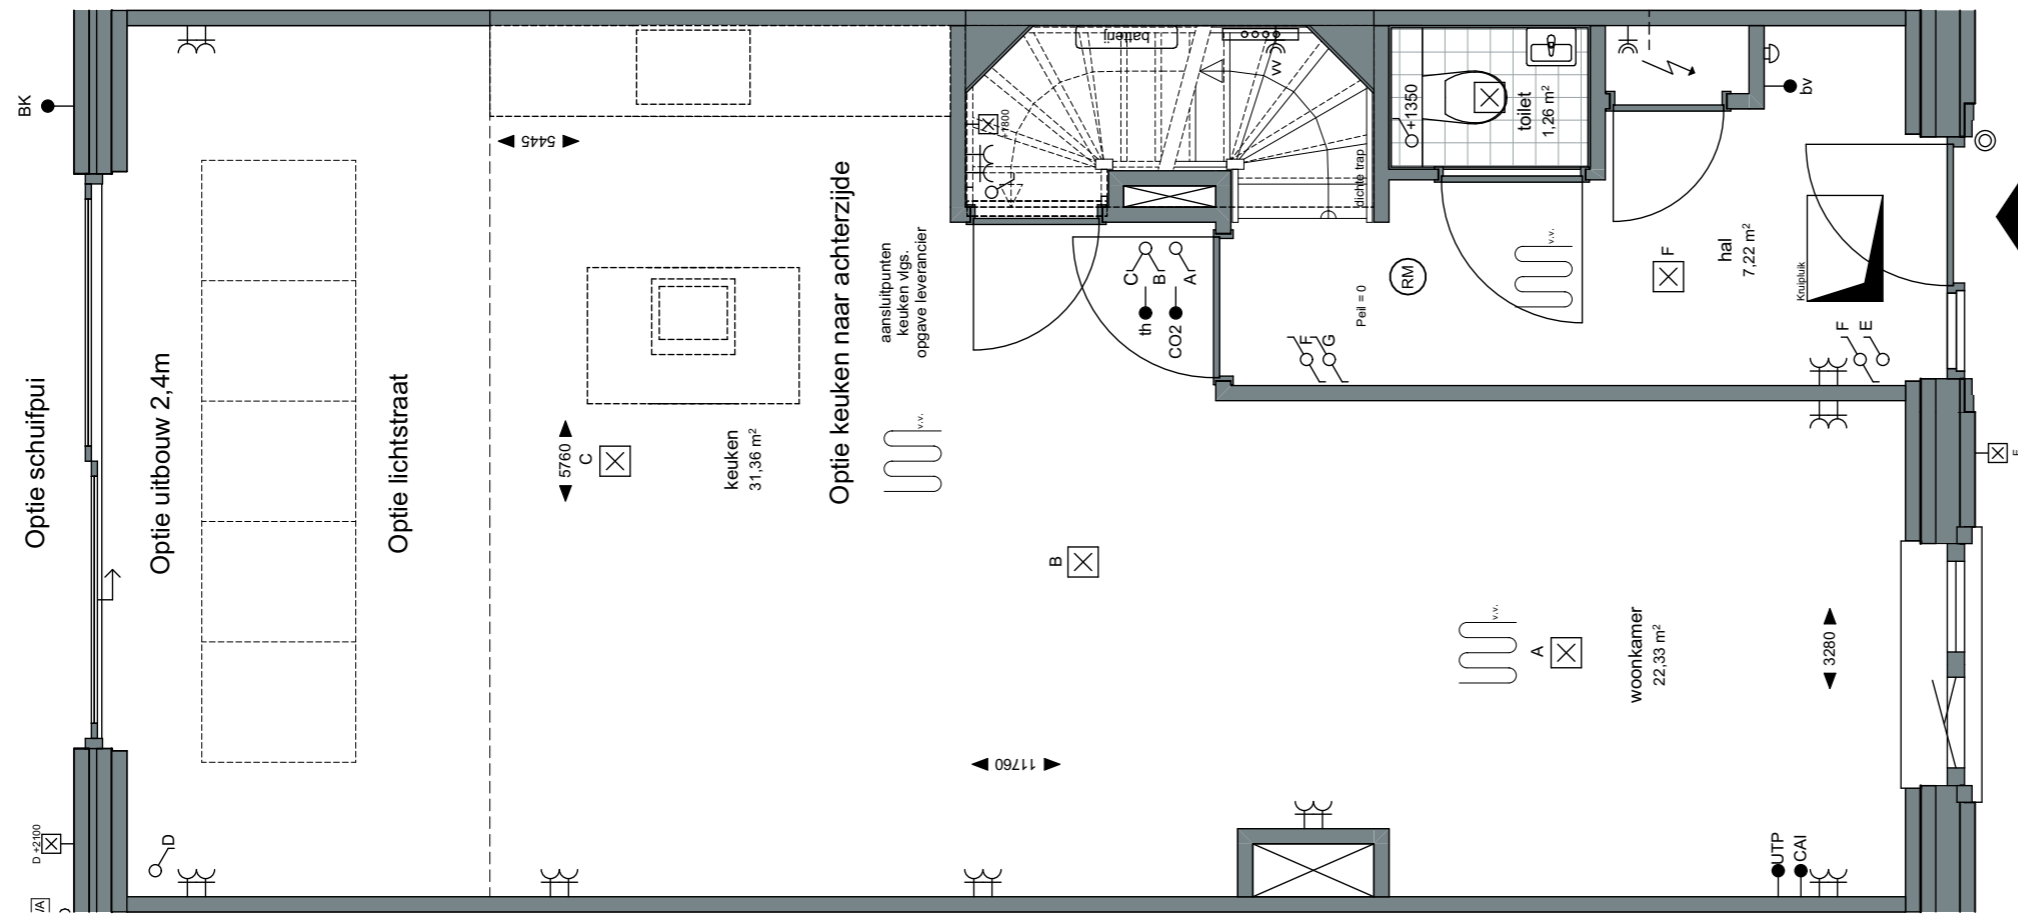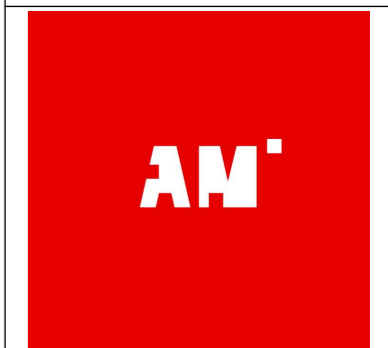

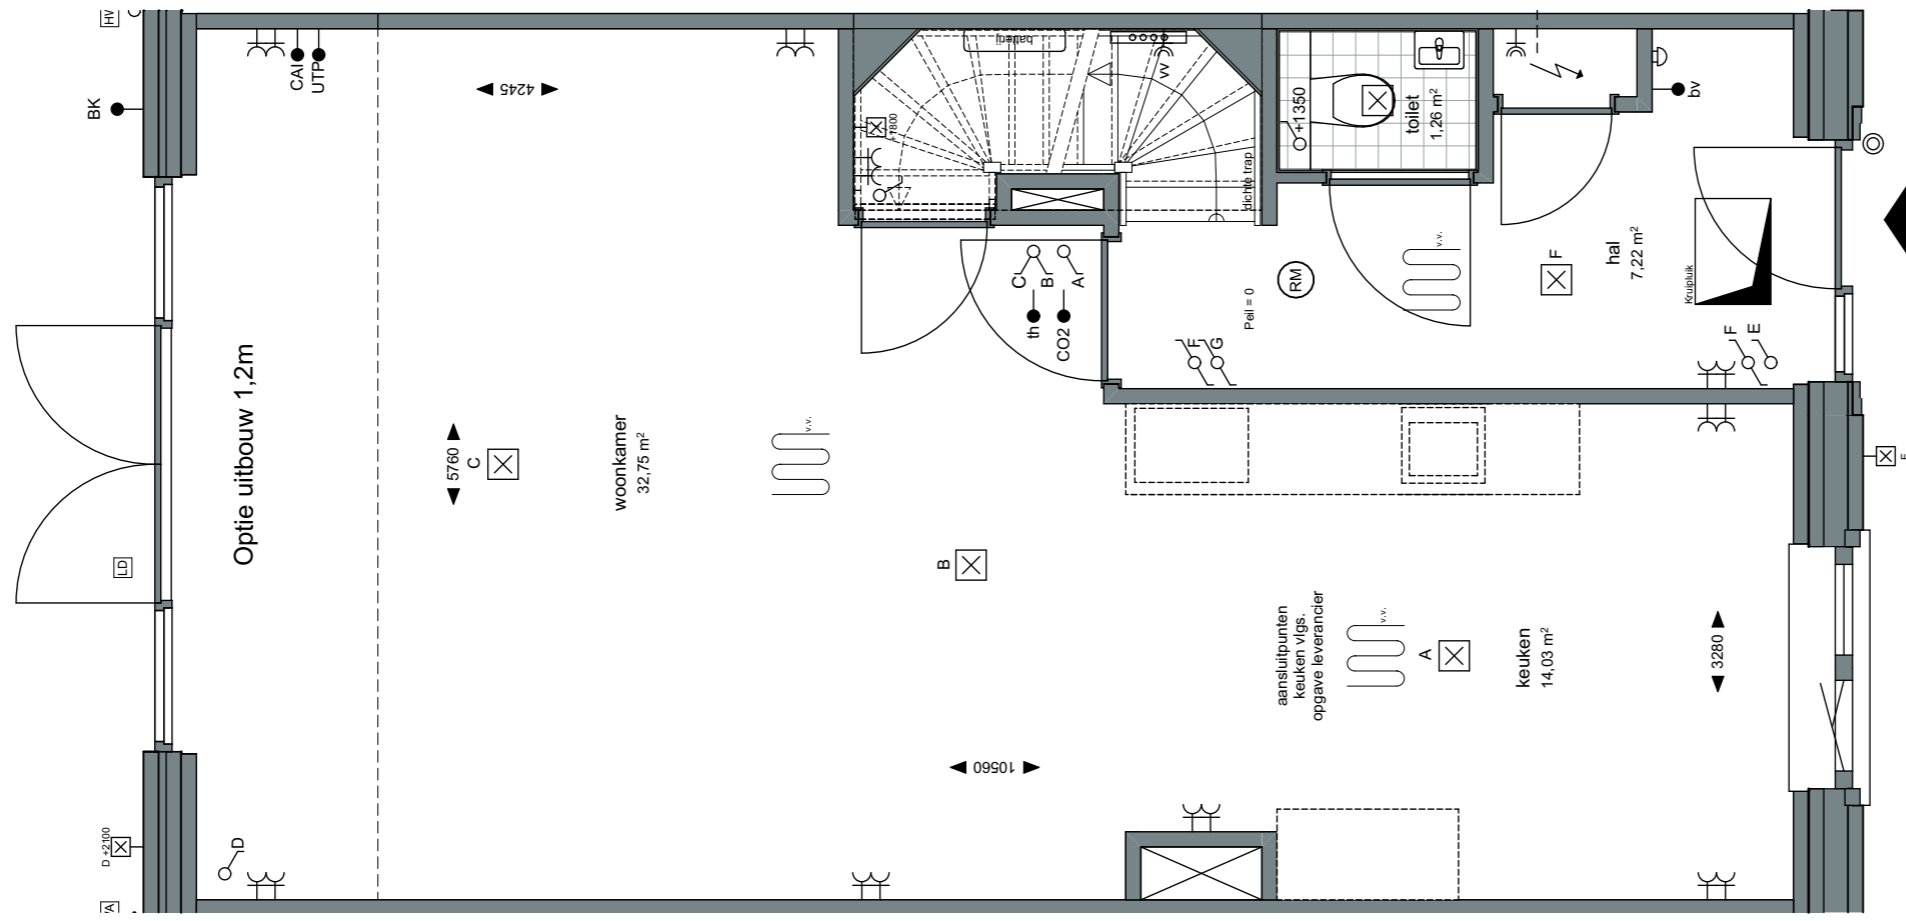

Zeinstra Veerbeek Architecten

info@zeinstraveerbeek.nl



WEESPER
SLUIS

Project:
Weesperluis 3B;

Fase:
Optie verkooptekening bnr. 33

Schaal:
1:50

formaat:
A3

Datum:
03-04-2023

project nummer:
0583

tekening nummer:
VK-033-0201

tekening naam:
Optietekening

Type:
Blok 10


Getekend:
LB


Optie uitbouw 1,2m

Parkhuis

Getekend:
bouwnummer 33

Gevelindeling indicatief;
zie gevelindeling basisverkooptekening

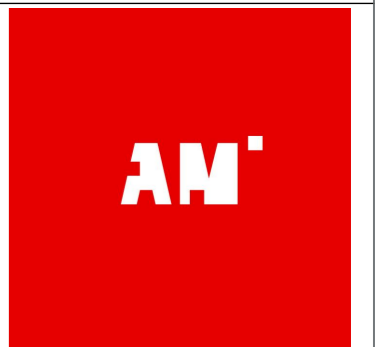

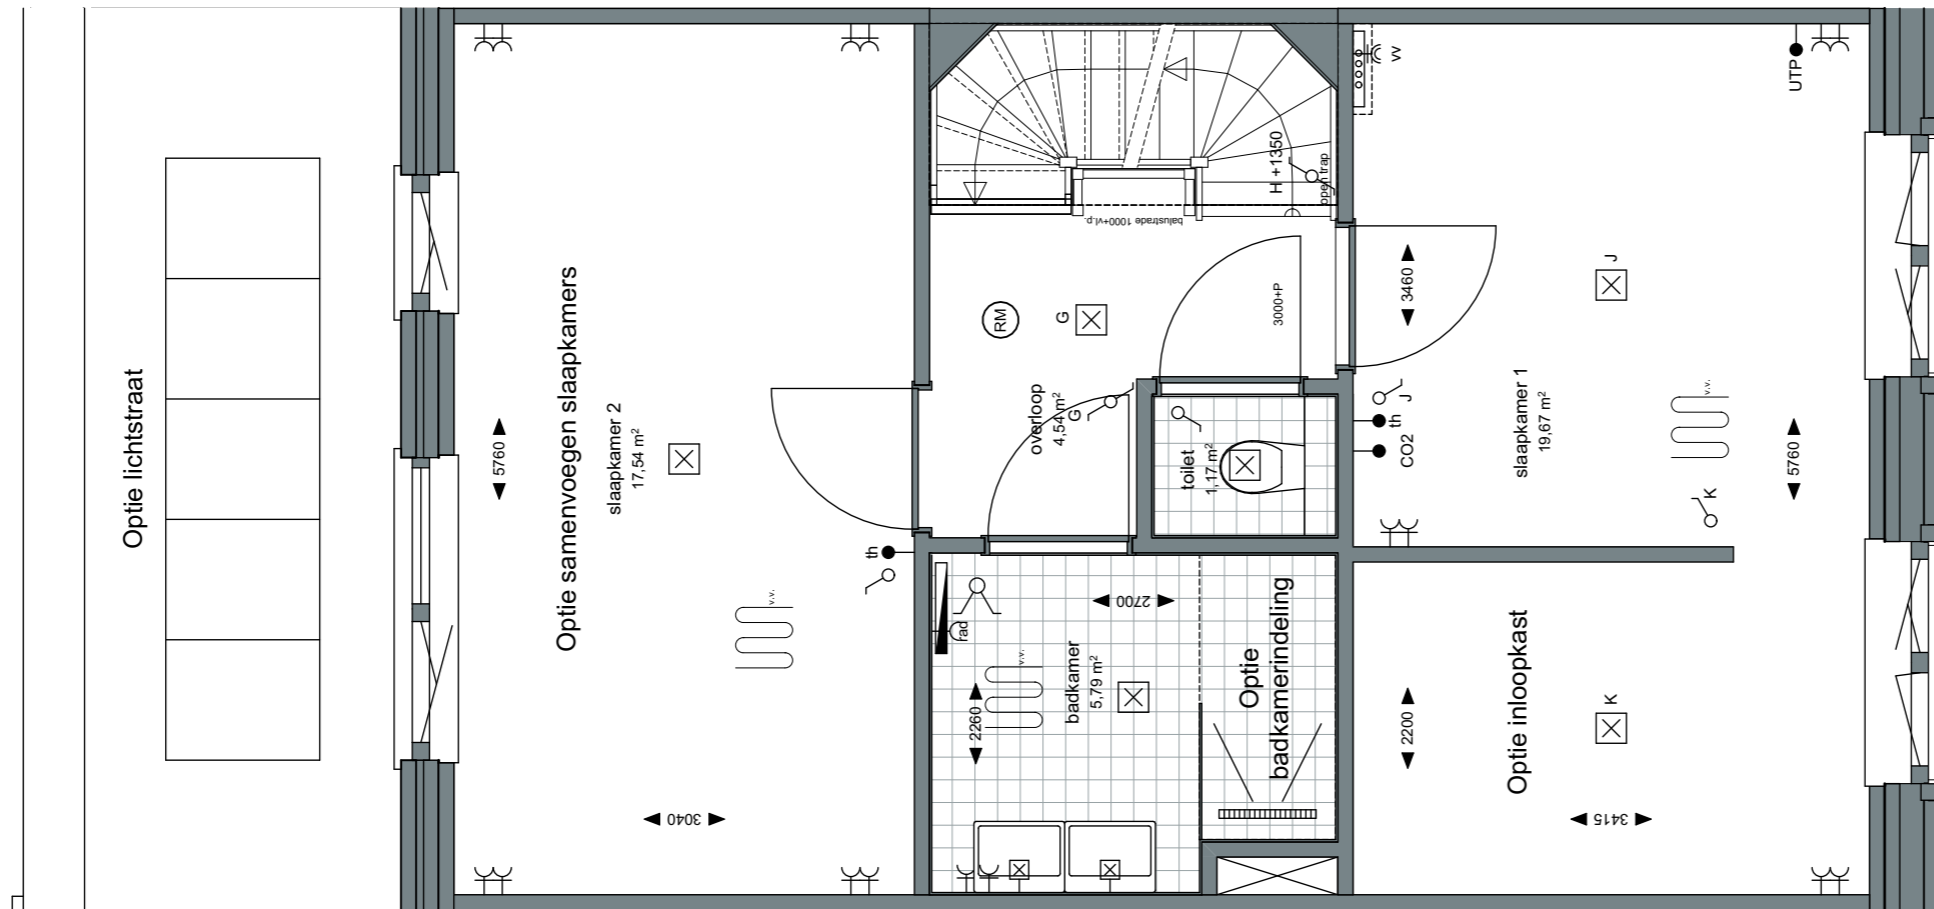

ZVA

Zeinstra Veerbeek Architecten

info@zeinstraveerbeek.nl



**WEESPER
SLUIS**

Project:
Weesperluis 3B;

Fase:
Optie verkooptekening bnr. 33

Schaal:
1:50

formaat:
A3

Datum:
03-04-2023

project nummer:
0583

tekening nummer:
VK-033-0202

tekening naam:
Optietekening

Type:
Blok 10

Getekend:
LB

Optie lichtstraat
Optie samenvoegen slaapkamers
Optie badkamerindeling
Optie inloopkast

Parkhuis

Getekend:
bouwnummer 33

Gevelindeling indicatief;
zie gevelindeling basisverkooptekening



ZVA

Zeinstra Veerbeek Architecten

info@zeinstraveerbeek.nl



**WEESPER
SLUIS**

Project:
Weesperluis 3B;

Fase:
Optie verkooptekening bnr. 33

Schaal:
1:100

formaat:
A3

Datum:
03-04-2023

project nummer:
0583

tekening nummer:
VK-033-0204

tekening naam:
Optietekening

Type:
Blok 10


Getekend:
LB

Optie uitbouw 2,4m
Optie uitbouw 1,2m
Optie schuifpui
Optie aanpassing keukenraam

Parkhuis

Getekend:
bouwnummer 33

Gevelindeling indicatief;
zie gevelindeling basisverkoopstekening

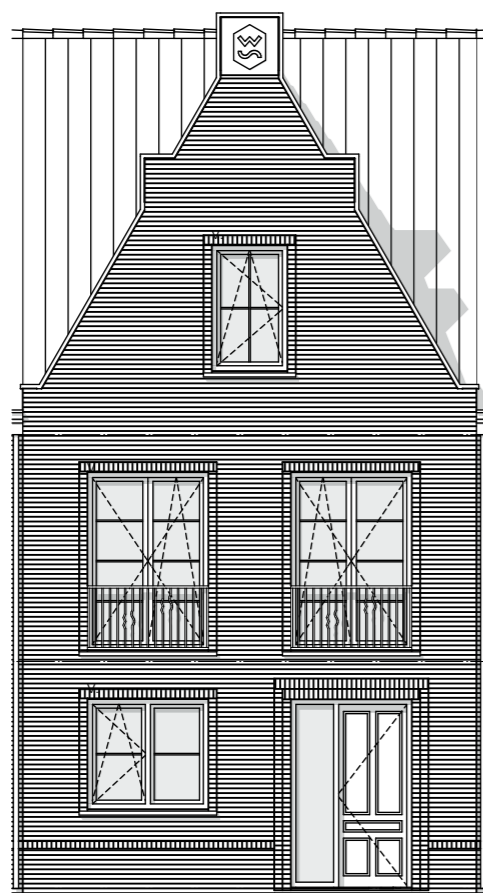

Optie aanpassing
keukenraam



Optie uitbouw 2,4m
Optie schuifpui



Optie uitbouw 1,2m

