

Project:
Weesperluis 3B;

Fase:
Optie verkooptekeningen bnr. 129
en 130

Schaal:
1:50

formaat:
A3

Datum:
19-01-2024

project nummer:
0583

tekening nummer:
VK-129-0200

tekening naam:
Optietekening

Type:
Blok 30


Getekend:
LB

Optie keuken naar achterzijde

Weesperhoeve

Getekend:
bouwnummer 129
Gespiegeld:
bouwnummer 130

Gevelindeling indicatief;
zie gevelindeling basisverkooptekening

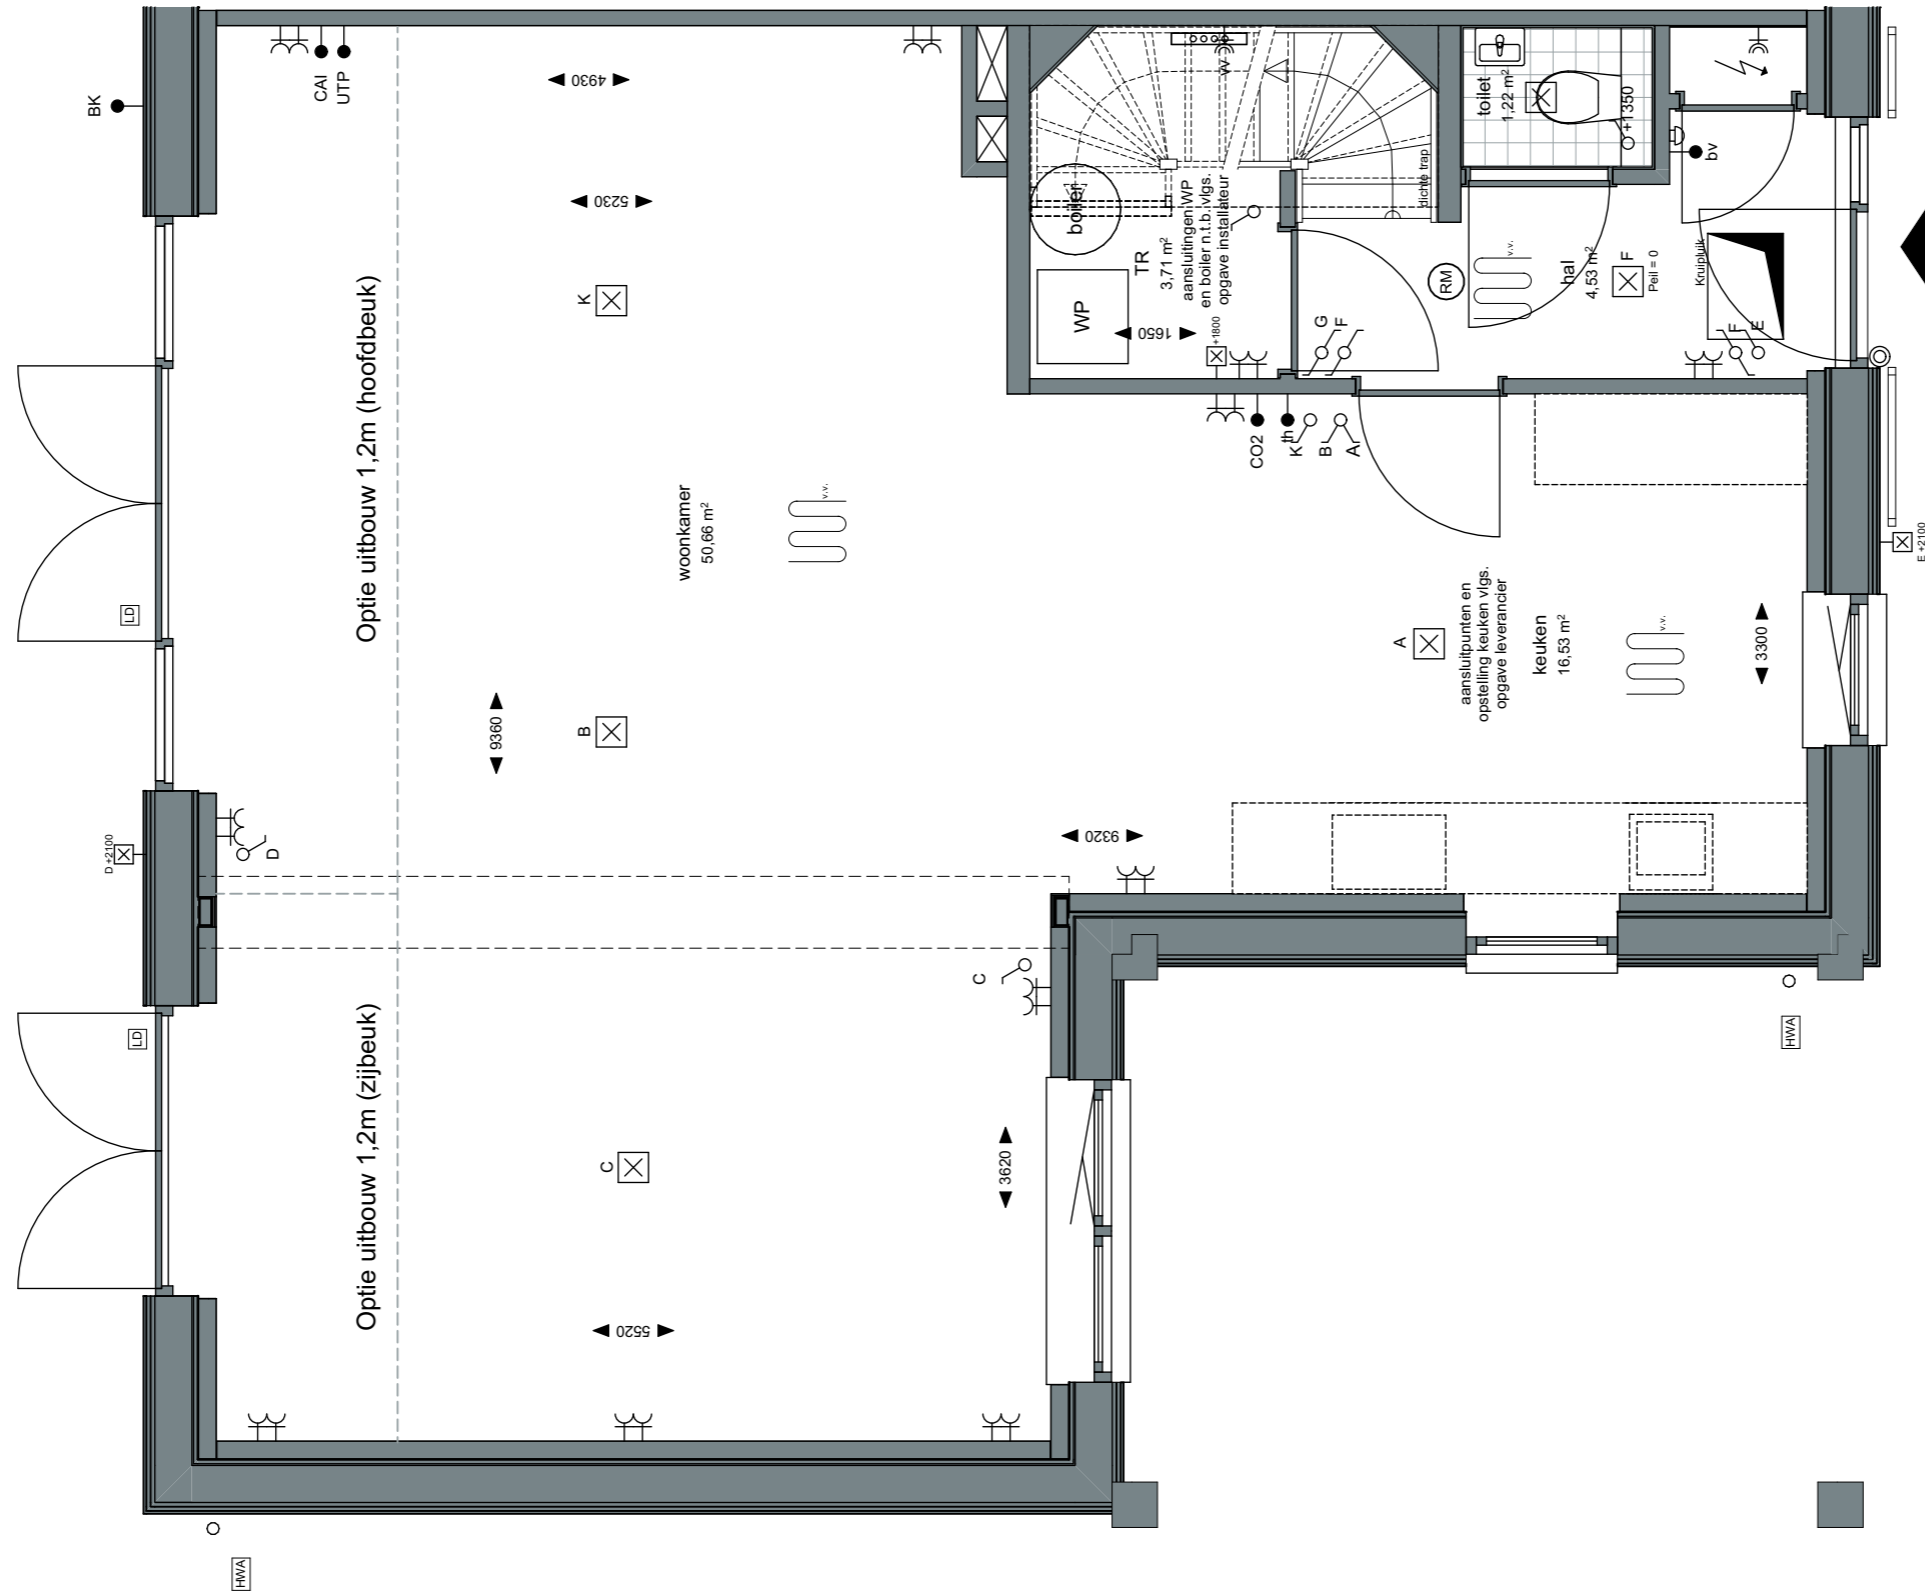

Project:
Weesperluis 3B;

Fase:
Optie verkooptekeningen bnr. 129
en 130

Schaal:
1:50

formaat:
A3

Datum:
19-01-2024

project nummer:
0583

tekening nummer:
VK-129-0201

tekening naam:
Optietekening

Type:
Blok 30


Getekend:
LB

Optie uitbouw 1,2m (hoofdbeuk)
Optie uitbouw 1,2m (zijbeuk)

Weesperhoeve

Getekend:
bouwnummer 129
Gespiegeld:
bouwnummer 130

Gevelindeling indicatief;
zie gevelindeling basisverkooptekening

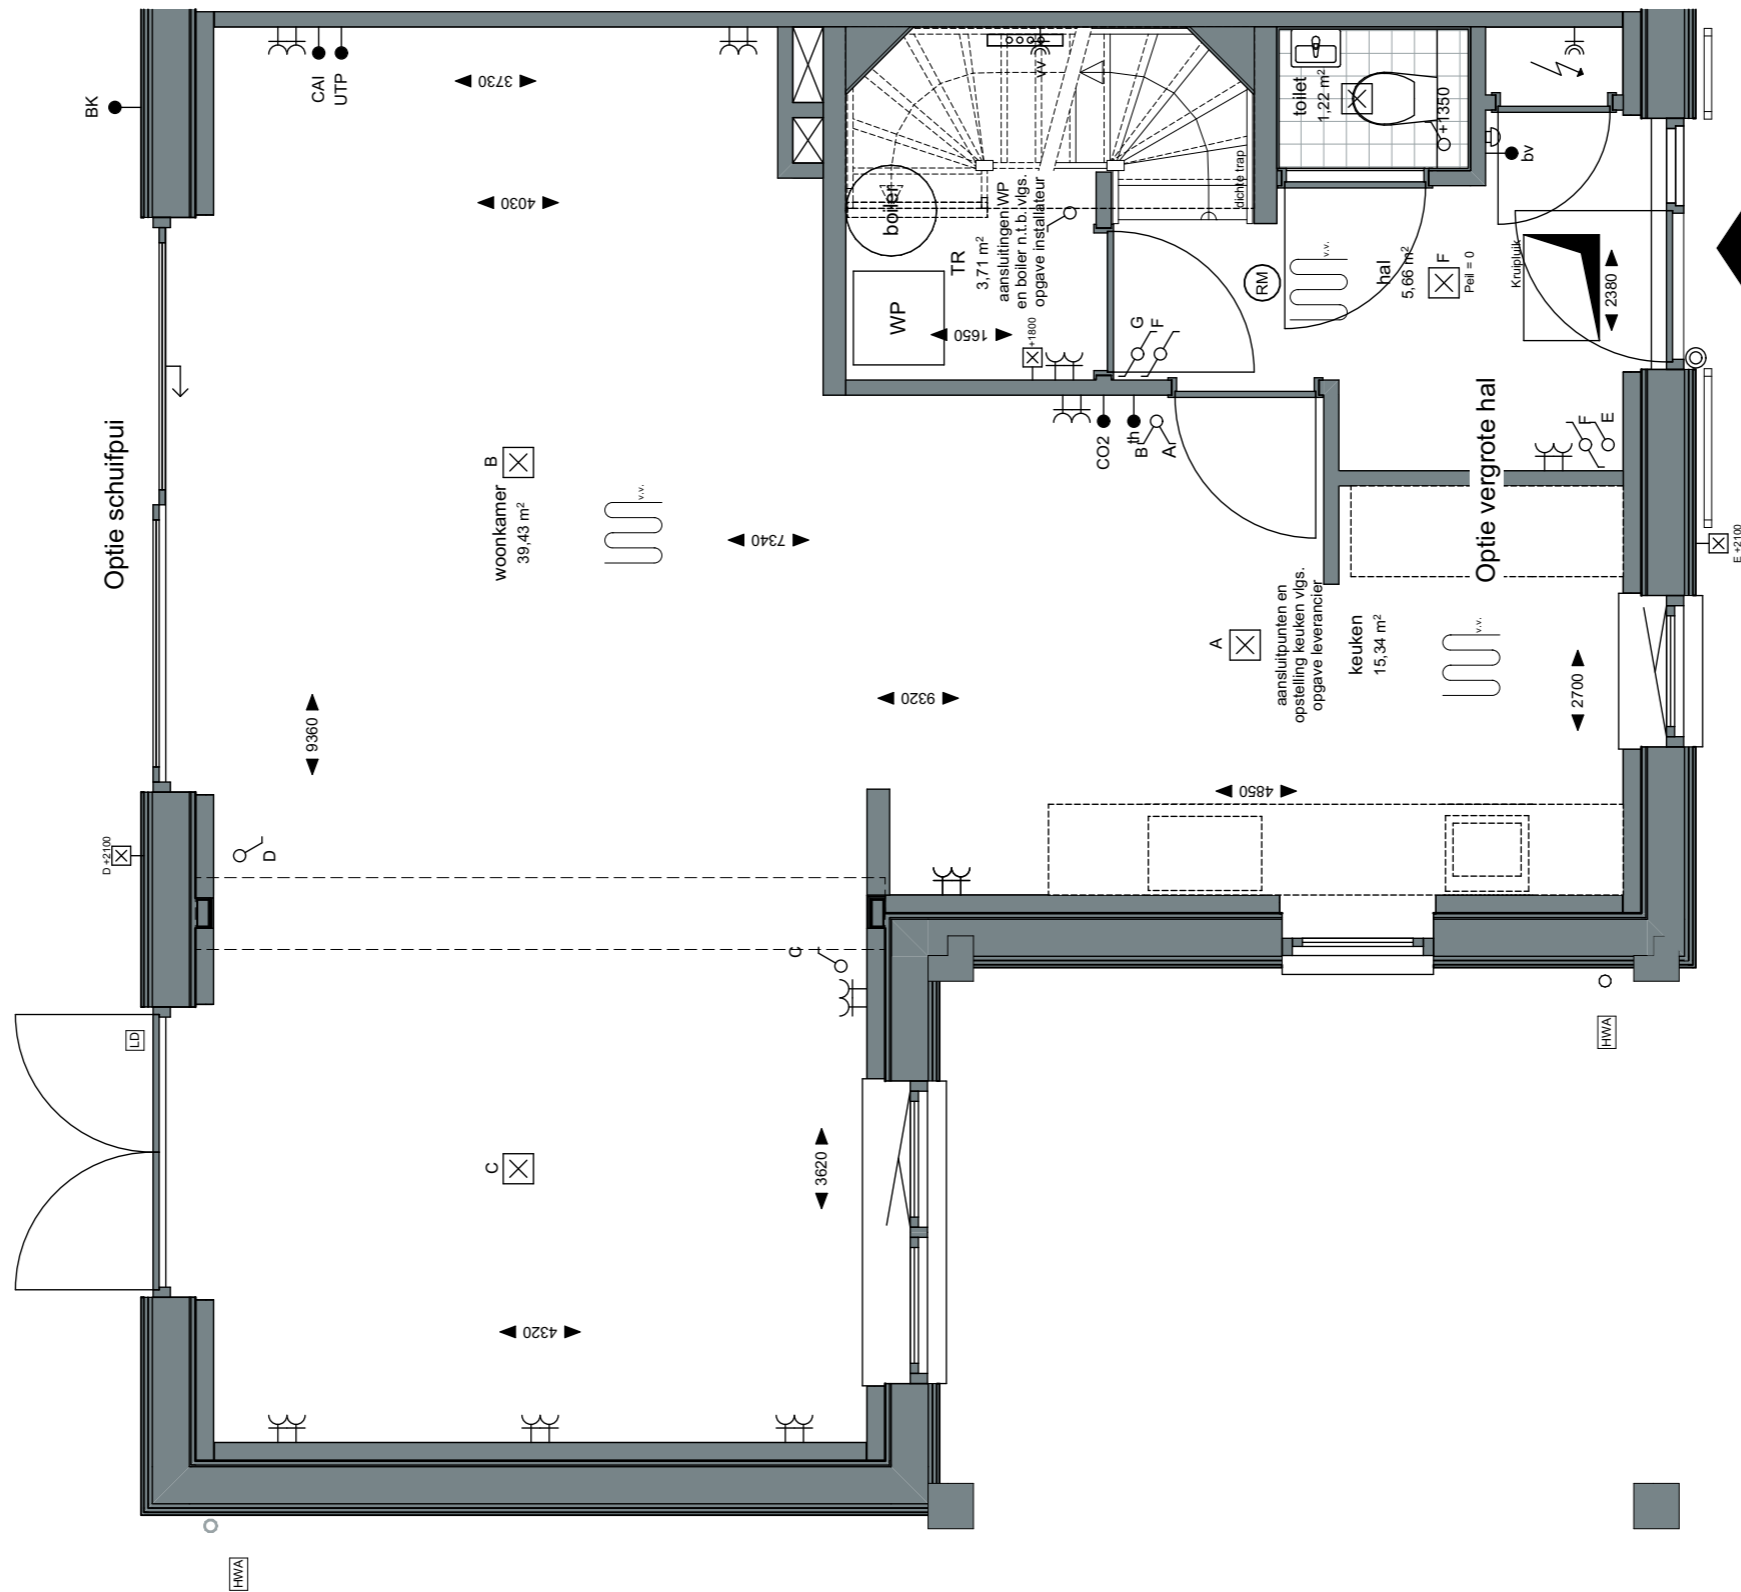

Project:
Weesperluis 3B;

Fase:
Optie verkooptekeningen bnr. 129
en 130

Schaal:
1:50

formaat:
A3

Datum:
19-01-2024

project nummer:
0583

tekening nummer:
VK-129-0202

tekening naam:
Optietekening

Type:
Blok 30


Getekend:
LB

Optie vergrote hal
Optie schuifpui

Weesperhoeve


Getekend:
bouwnummer 129
Gespiegeld:
bouwnummer 130

Gevelindeling indicatief;
zie gevelindeling basisverkooptekening

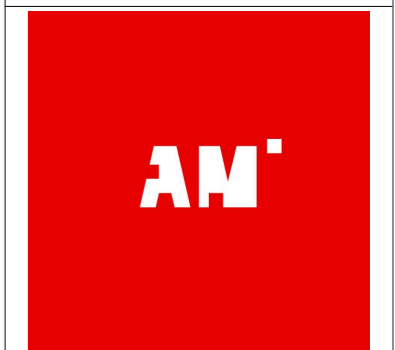

Optie uitbouw 1,2m (hoofdbeuk)

Optie uitbouw 1,2m (zijbeuk)

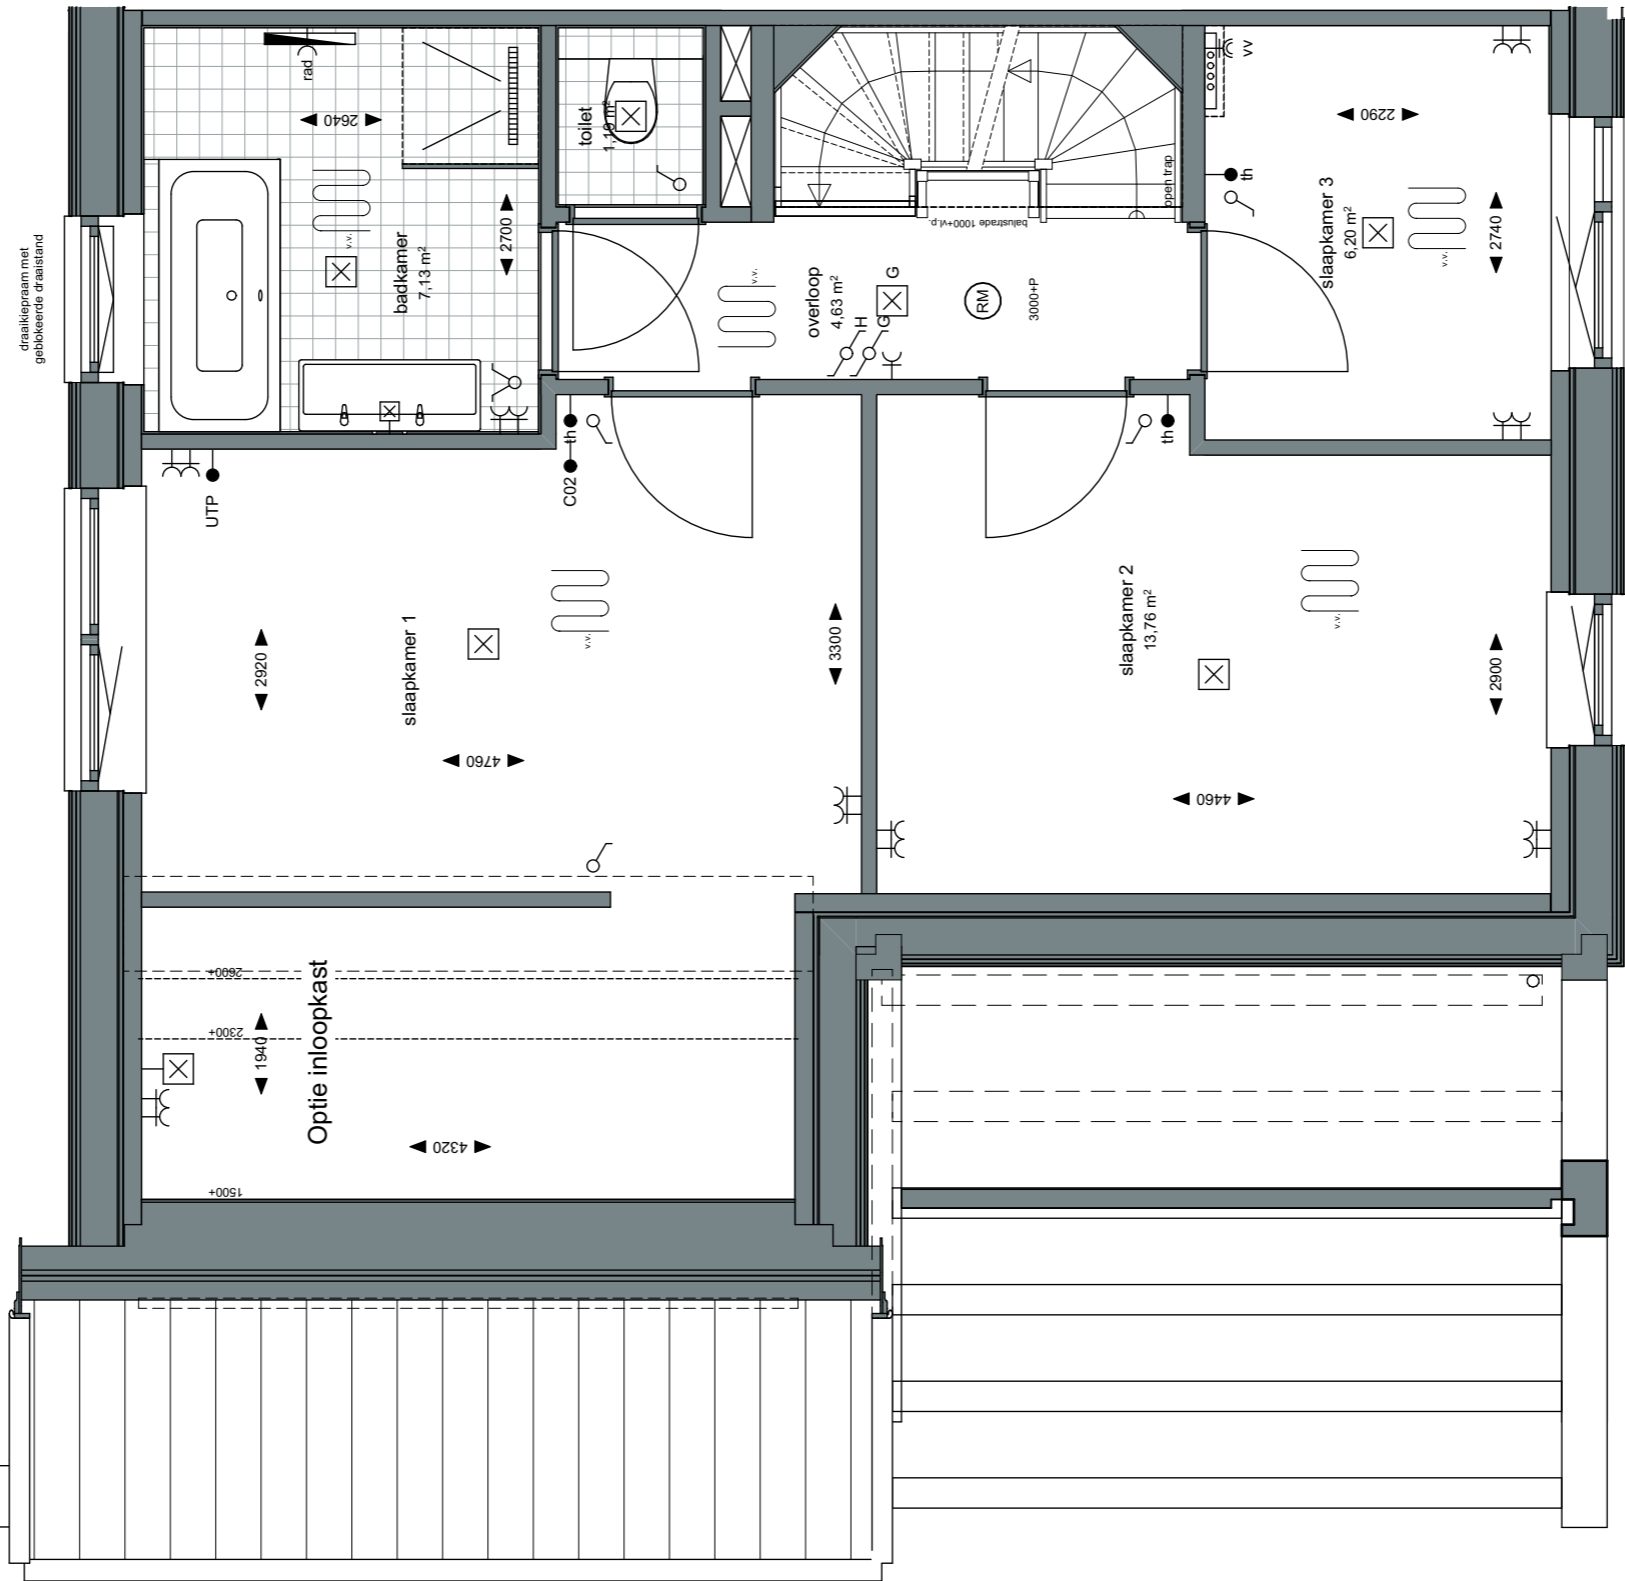

ZVA

Zeinstra Veerbeek Architecten

info@zeinstraveerbeek.nl



Project:
Weesperluis 3B;

Fase:
Optie verkooptekeningen bnr. 129
en 130

Schaal:
1:50

formaat:
A3

Datum:
19-01-2024

project nummer:
0583

tekening nummer:
VK-129-0203

tekening naam:
Optietekening

Type:
Blok 30

Getekend:
LB


Optie uitbouw 1,2m (hoofdbeuk)
Optie uitbouw 1,2m (zijbeuk)
Optie inlooptkast

Weesperhoeve

Getekend:
bouwnummer 129
Gespiegeld:
bouwnummer 130

Gevelindeling indicatief;
zie gevelindeling basisverkooptekening

AM

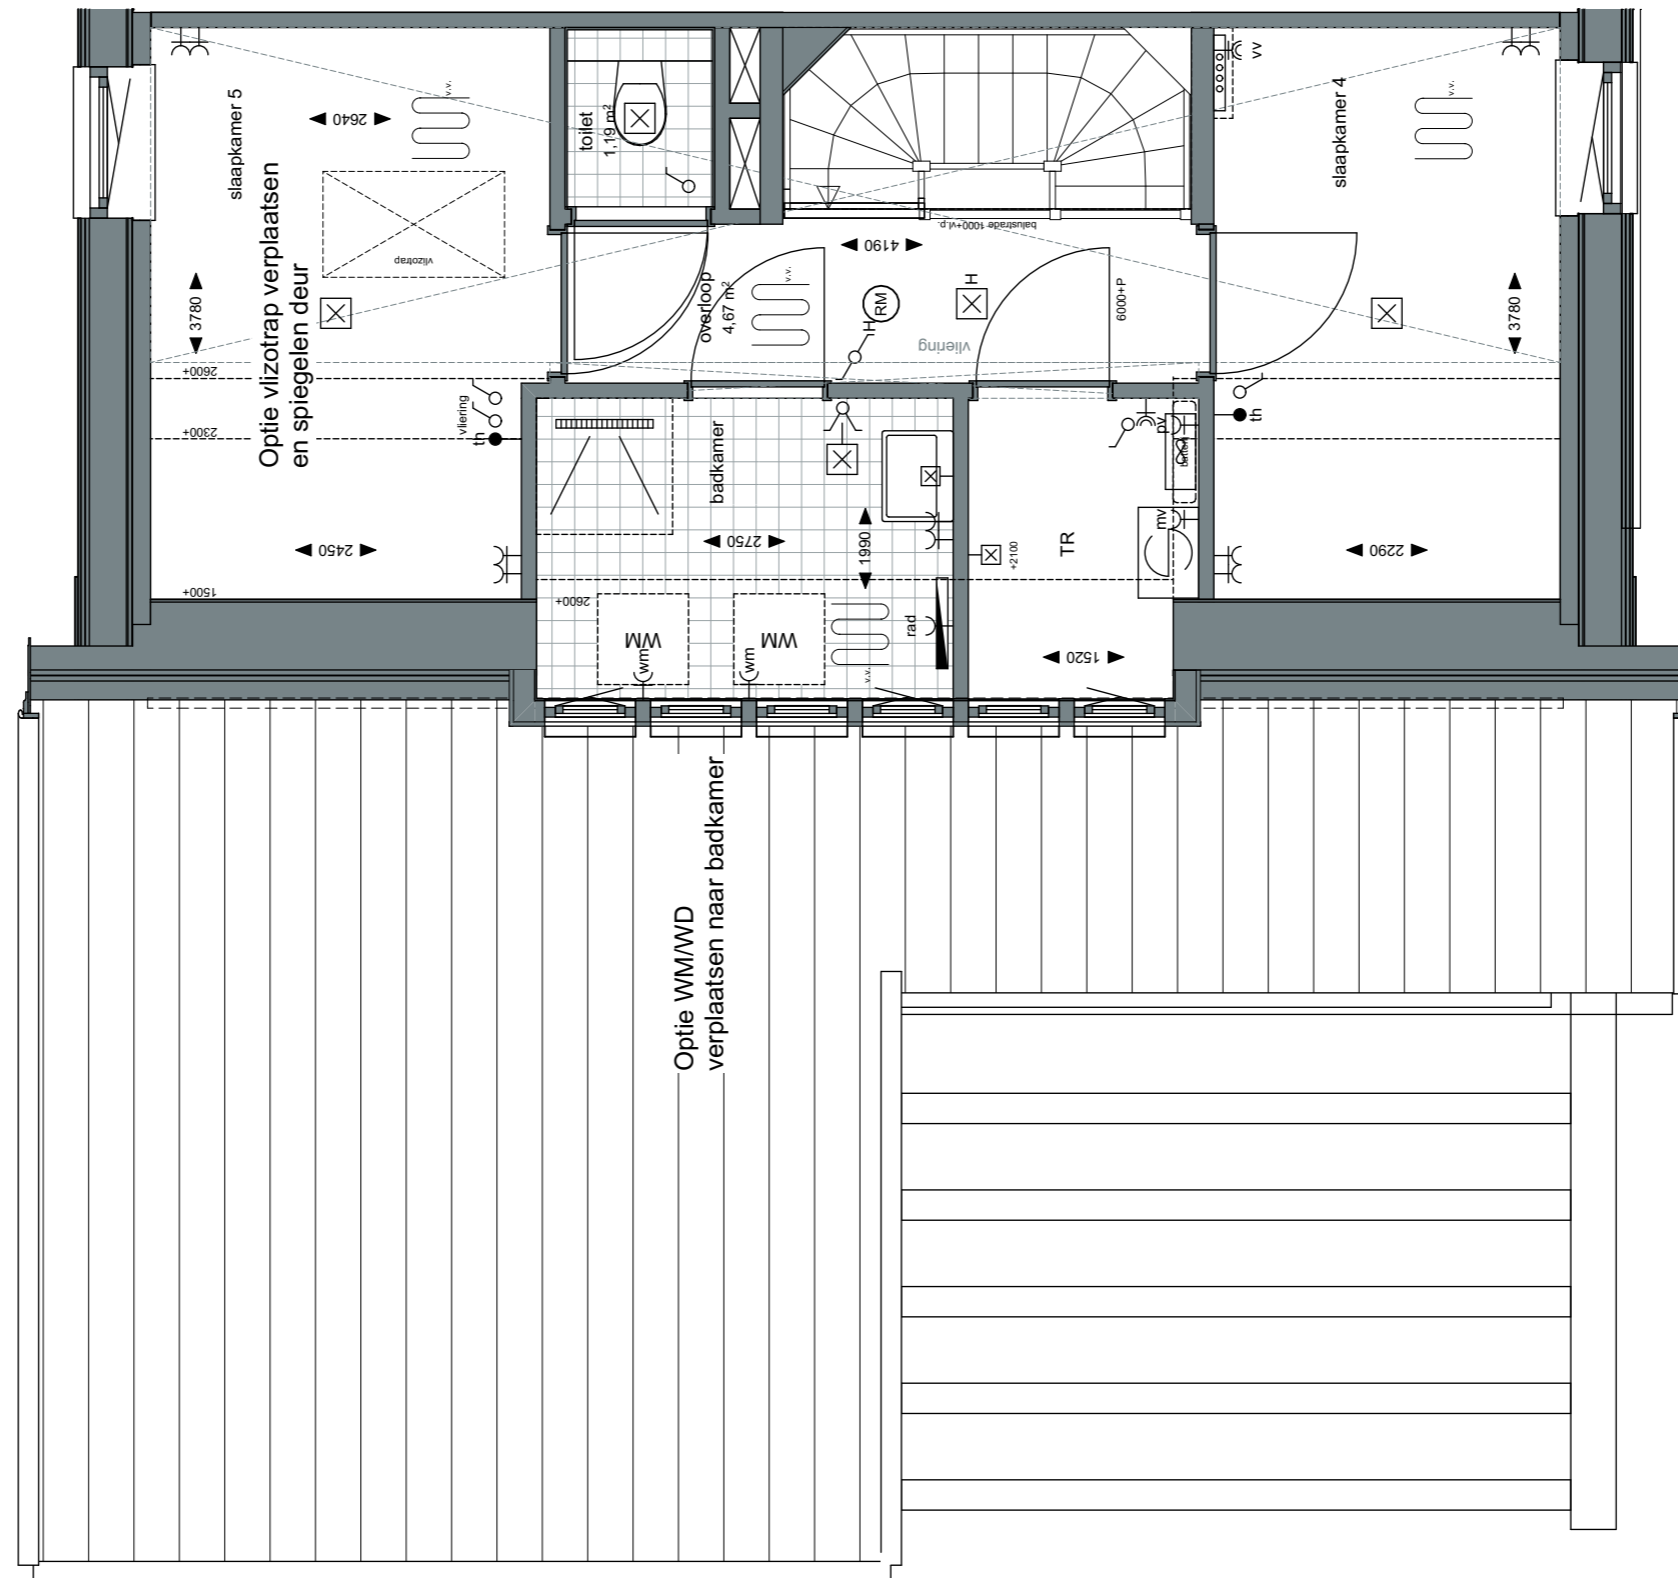

Project:
Weesperluis 3B;

Fase:
Optie verkooptekeningen bnr. 129
en 130

Schaal:
1:50

formaat:
A3

Datum:
19-01-2024

project nummer:
0583

tekening nummer:
VK-129-0204

tekening naam:
Optietekening


Type:
Blok 30




Getekend:
LB

Optie wasmachine en droger
verplaatsen naar badkamer
Optie vlizotrap verplaatsen en
spiegelen deur

Weesperhoeve
Getekend:
bouwnummer 129
Gespiegeld:
bouwnummer 130

Gevelindeling indicatief;
zie gevelindeling basisverkooptekening

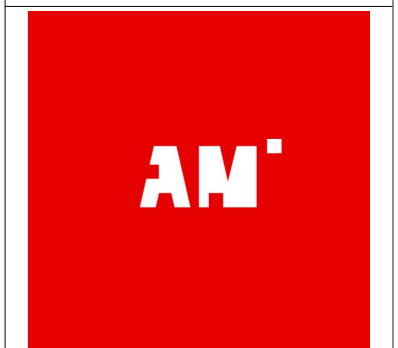

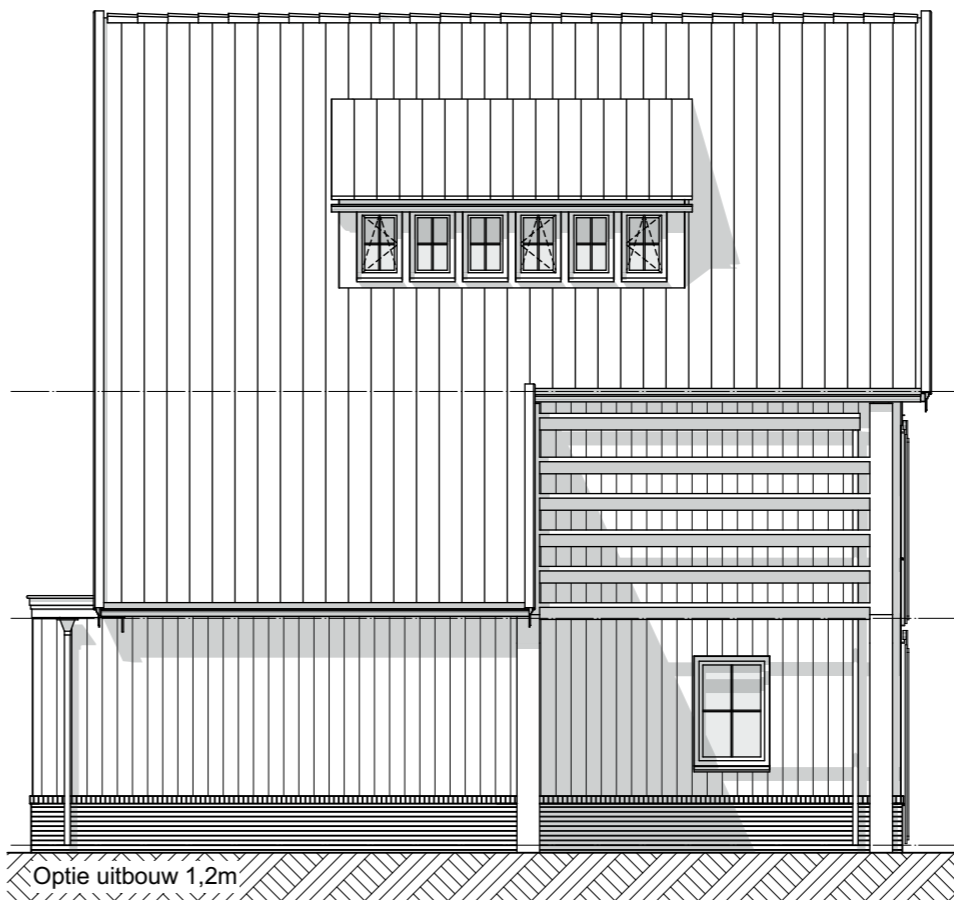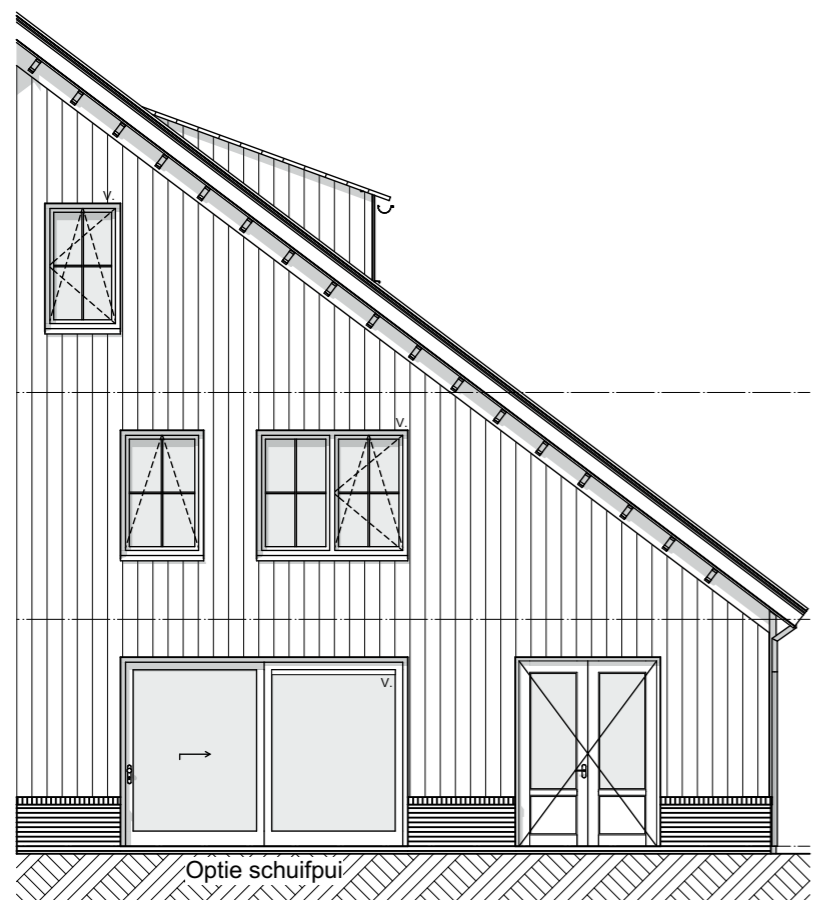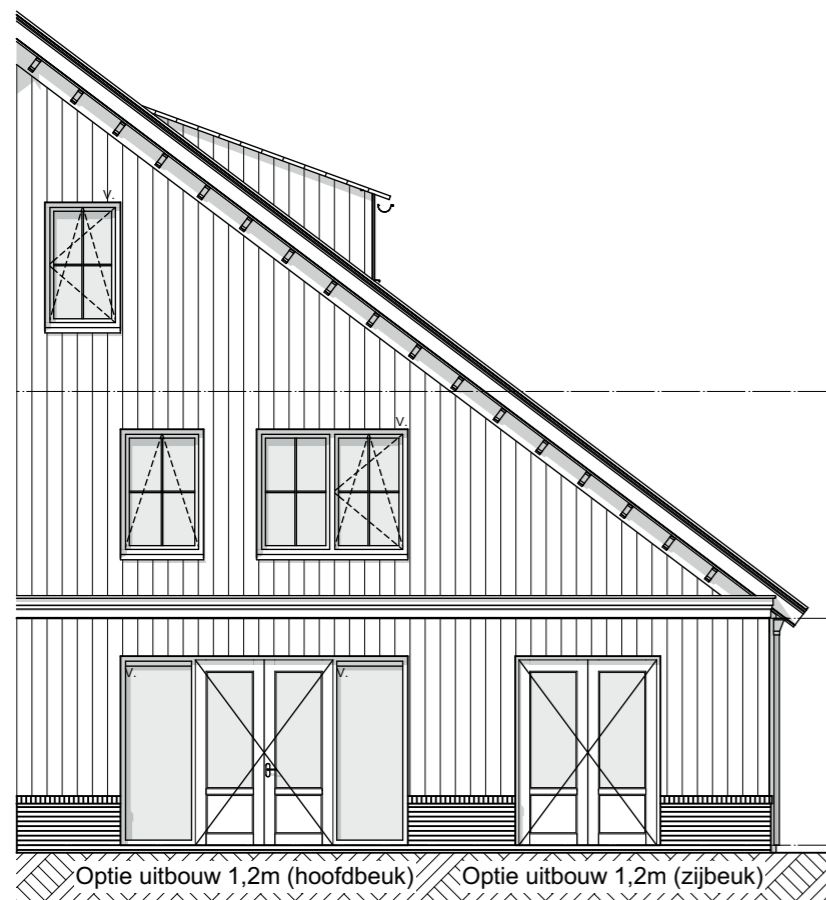

Project:
 Weesperluis 3B;

Fase:
 Optie verkooptekeningen bnr. 129 en 130

Schaal:
 1:100

formaat:
 A3

Datum:
 19-01-2024

project nummer:
 0583

tekening nummer:
 VK-129-0205

tekening naam:
Optietekening

Type:
Blok 30

Getekend:
 LB

Optie uitbouw 1,2m (hoofdbeuk)
 Optie uitbouw 1,2m (zijbeuk)
 Optie schuifpui

Weesperhoeve
 Getekend:
 bouwnummer 129
 Gespiegeld:
 bouwnummer 130

Gevelindeling indicatief;
 zie gevelindeling basisverkooptekening

