

Project:
Weepersluis 3B;

Fase:
Optie verkooptekeningen bnrs. 47,
54

Schaal:
1:50

formaat:
A3

Datum:
03-04-2023

project nummer:
0583

tekening nummer:
VK-047-0201

tekening naam:
Optietekening

Type:
Blok 13

Getekend:
LB


Optie uitbouw 1,2m


Weepersluishuis

Getekend:
bouwnummers 47

Gespiegeld:
bouwnummers 54

Gevelindeling indicatief;
zie gevelindeling basisverkooptekening

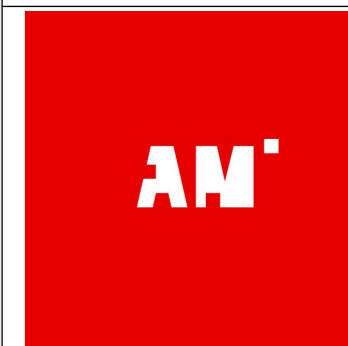

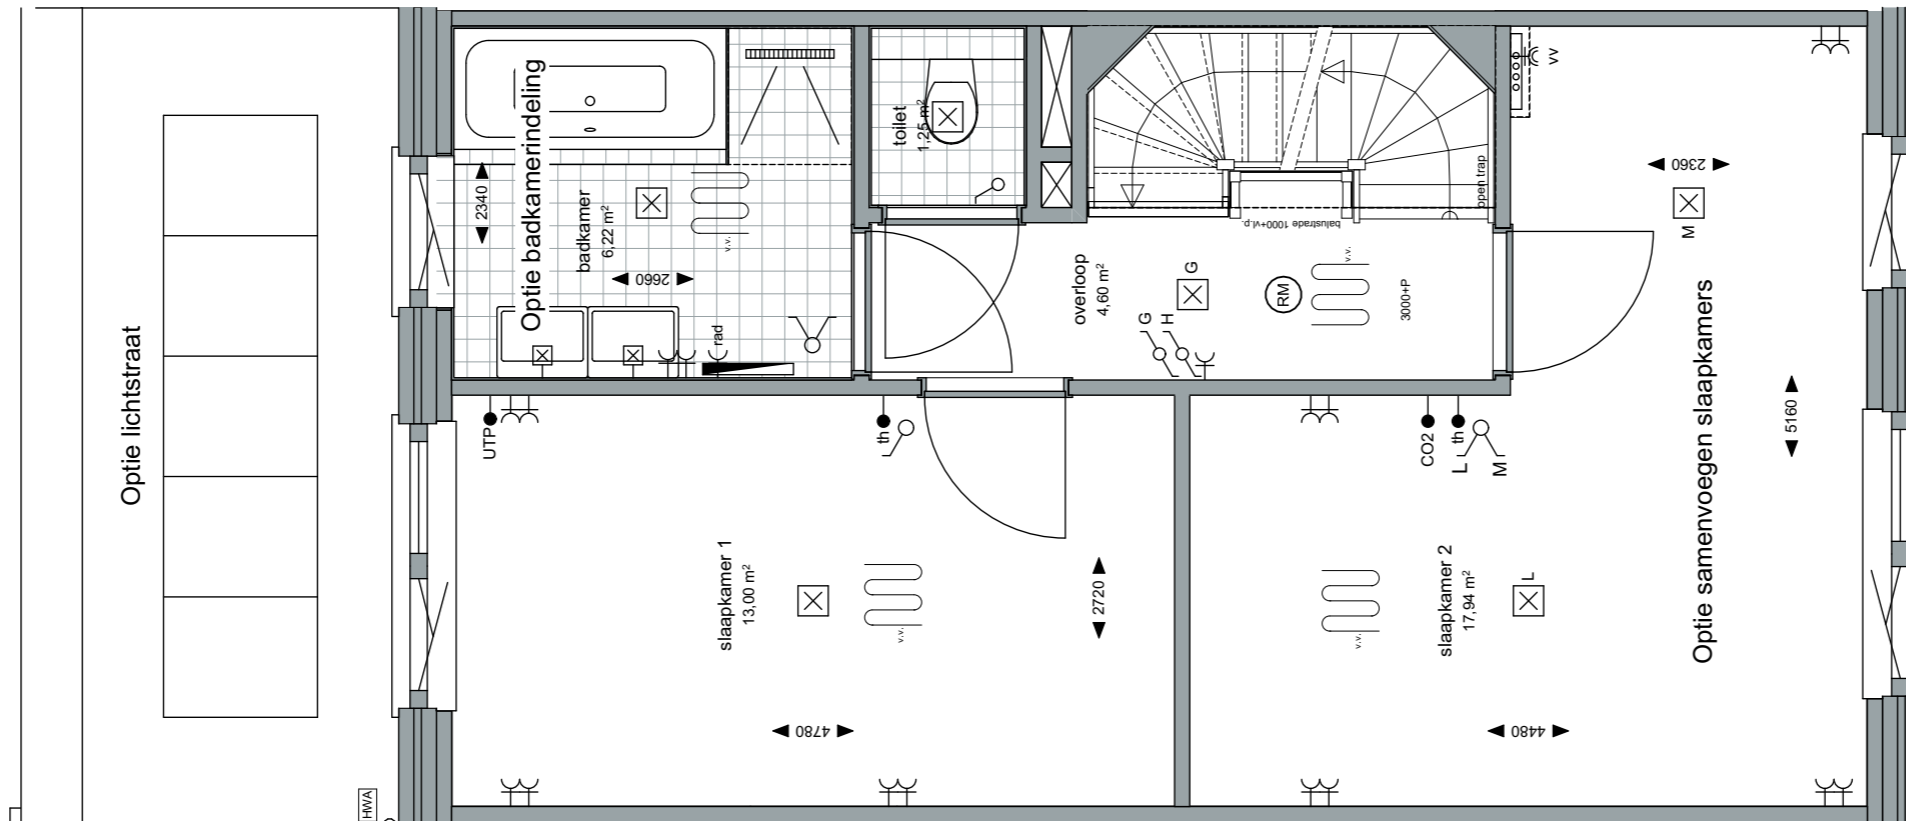

ZVA

Zeinstra Veerbeek Architecten
info@zeinstraveerbeek.nl



**WEESPER
SLUIS**

Project:
Weesperluis 3B;

Fase:
Optie verkooptekeningen bnrs. 47,
54

Schaal:
1:50

formaat:
A3

Datum:
03-04-2023

project nummer:
0583

tekening nummer:
VK-047-0202

tekening naam:
Optietekening

Type:
Blok 13

Getekend:
LB

Optie lichtstraat
Optie samenvoegen slaapkamers
Optie badkamerindeling


Weesperluishuis

Getekend:
bouwnummers 47

Gespiegeld:
bouwnummers 54

Gevelindeling indicatief;
zie gevelindeling basisverkooptekening

AM

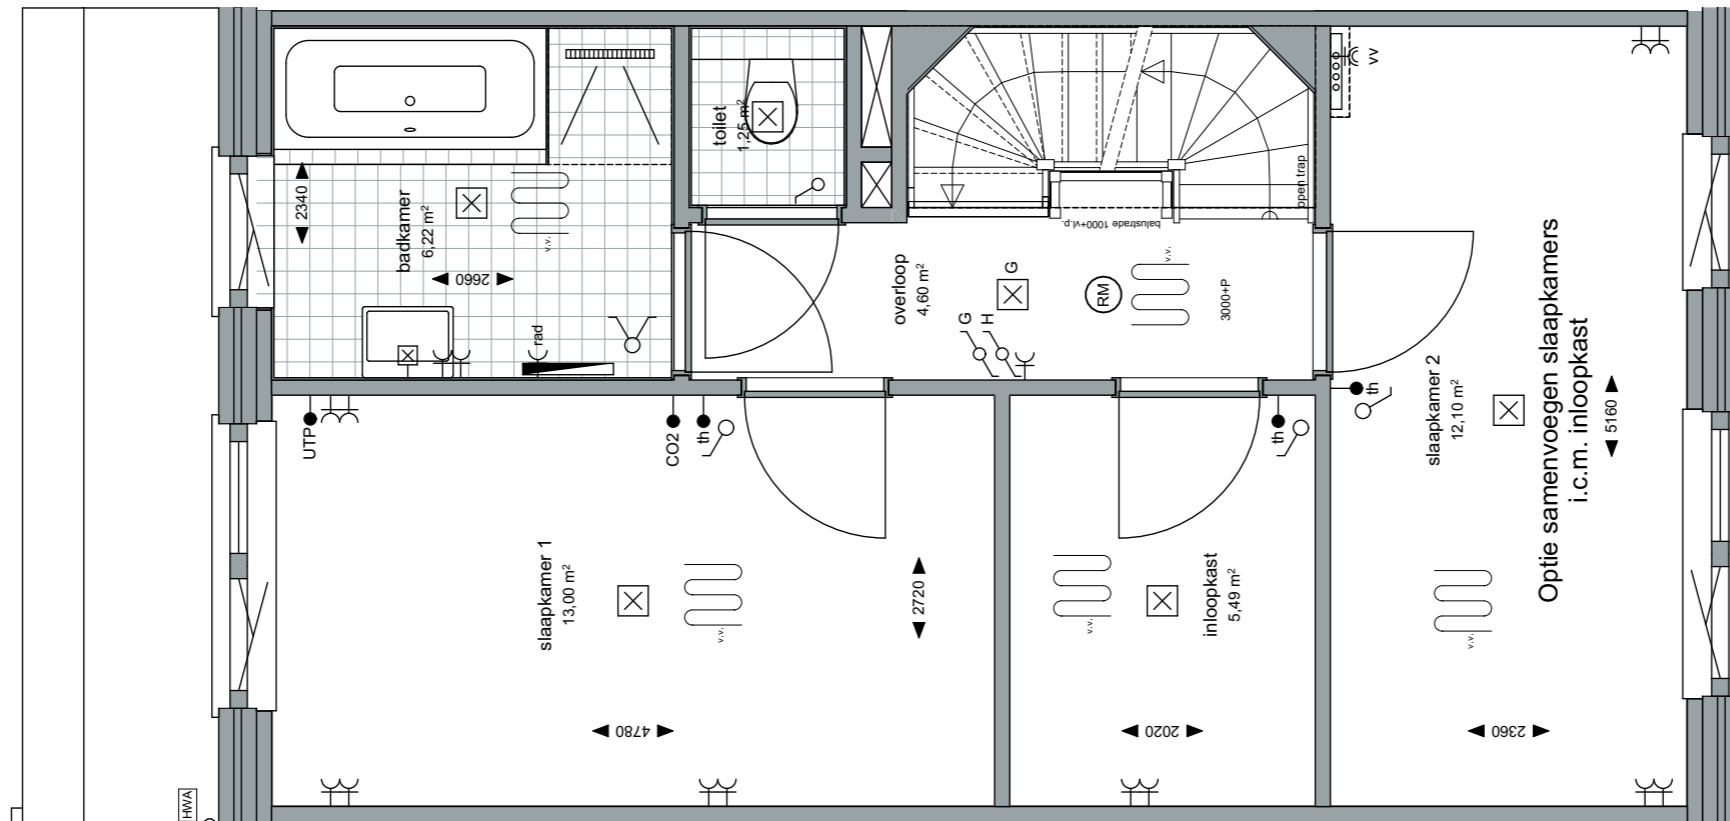

ZVA

Zeinstra Veerbeek Architecten
info@zeinstraveerbeek.nl



Project:
Weesperluis 3B;

Fase:
Optie verkooptekeningen bnrs. 47,
54

Schaal:
1:50

formaat:
A3

Datum:
03-04-2023

project nummer:
0583

tekening nummer:
VK-047-0203


tekening naam:
Optietekening


Type:
Blok 13

Getekend:
LB

Optie samenvoegen slaapkamers
i.c.m. inloopkast

Gevelindeling indicatief;
zie gevelindeling basisverkooptekening

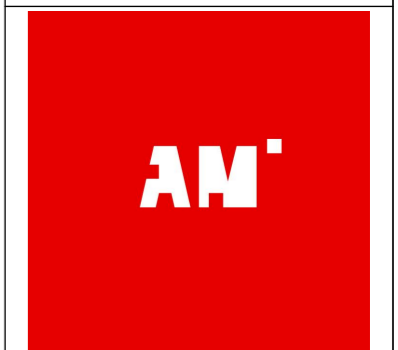

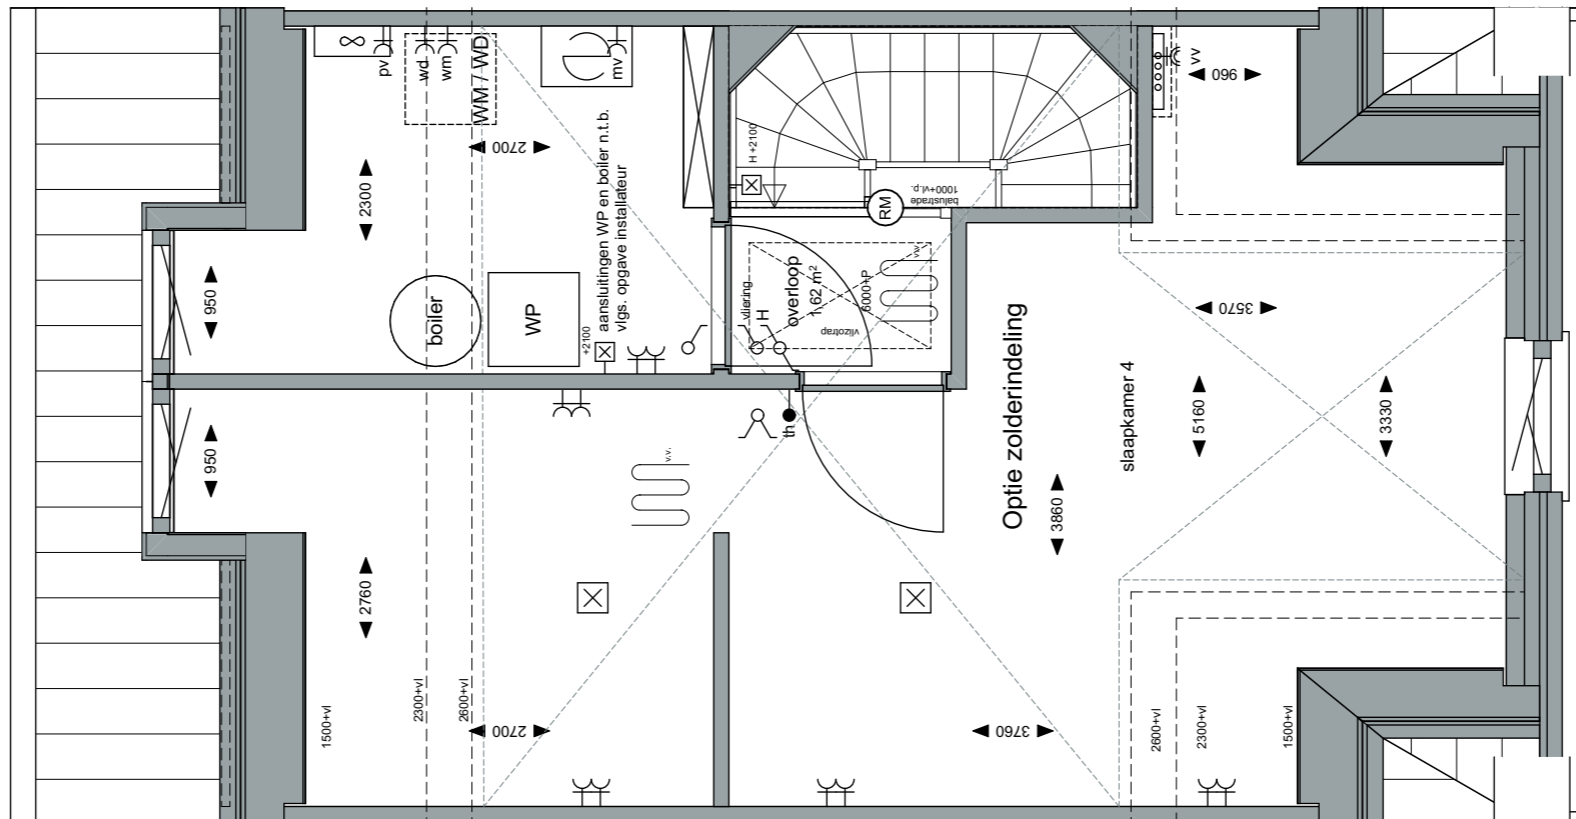

ZVA

Zeinstra Veerbeek Architecten
info@zeinstraveerbeek.nl



**WEESPER
SLUIS**

Project:
Weesperluis 3B;

Fase:
Optie verkooptekeningen bnrs. 47,
54

Schaal:
1:50

formaat:
A3

Datum:
03-04-2023

project nummer:
0583

tekening nummer:
VK-047-0204

tekening naam:
Optietekening

Type:
Blok 13

Getekend:
LB

Optie dakkapel
Optie zolderindeling


Weesperluis

Getekend:
bouwnummers 47

Gespiegeld:
bouwnummers 54

Gevelindeling indicatief;
zie gevelindeling basisverkooptekening

AM

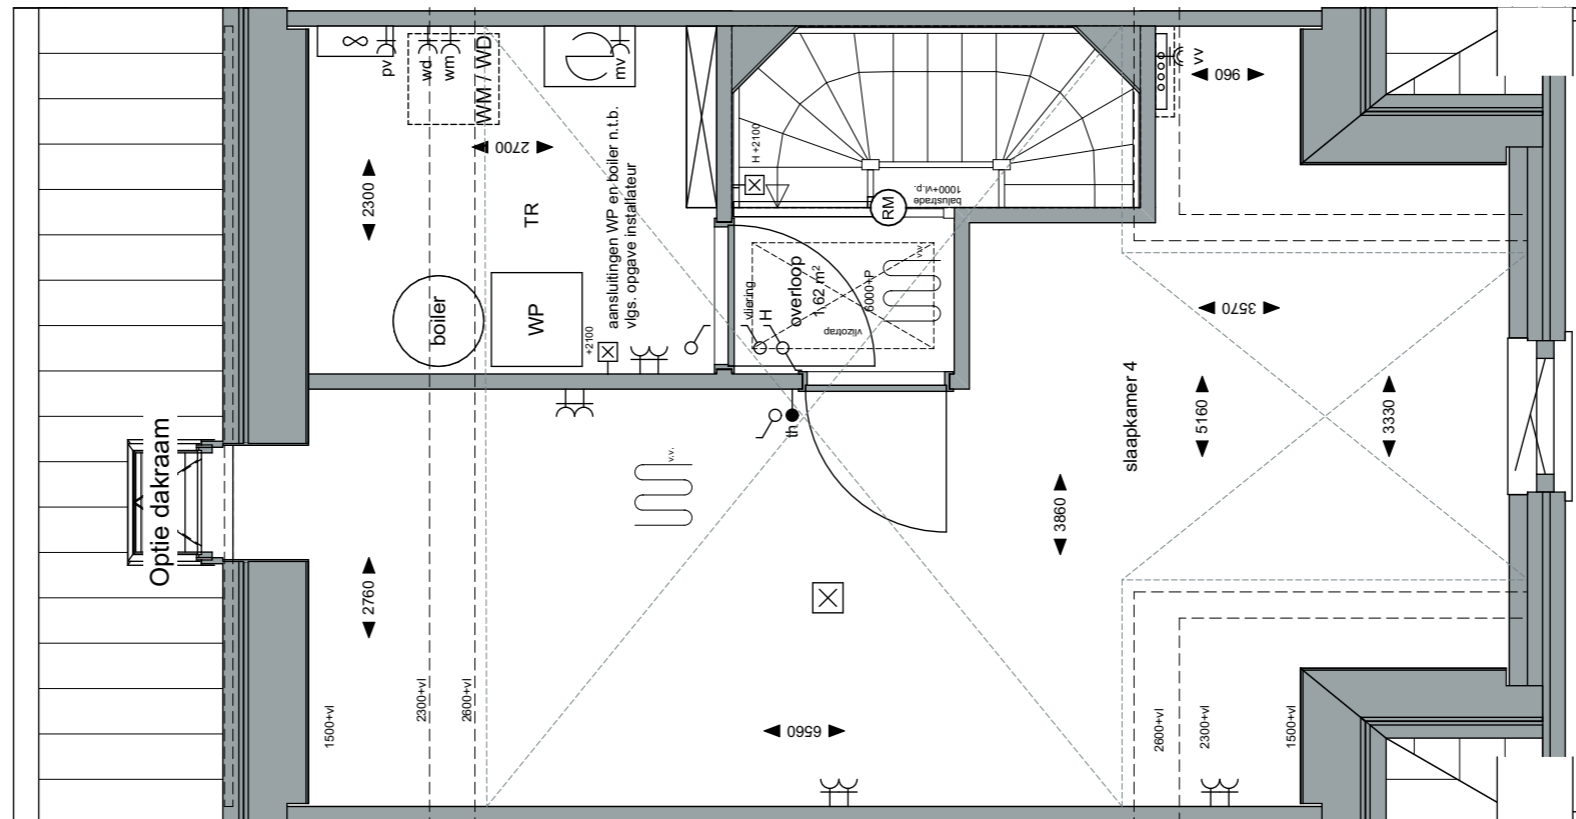

ZVA

Zeinstra Veerbeek Architecten
 info@zeinstraveerbeek.nl



**WEESPER
 SLUIS**

Project:
 Weesperluis 3B;

Fase:
 Optie verkooptekeningen bnrs. 47,
 54

Schaal:
 1:50

formaat:
 A3

Datum:
 03-04-2023

project nummer:
 0583

tekening nummer:
 VK-047-0205

tekening naam:
Optietekening

Type:
Blok 13

Getekend:
 LB


Optie dakraam

Weesperluishuis

Getekend:
 bouwnummers 47

Gespiegeld:
 bouwnummers 54

Gevelindeling indicatief;
 zie gevelindeling basisverkooptekening

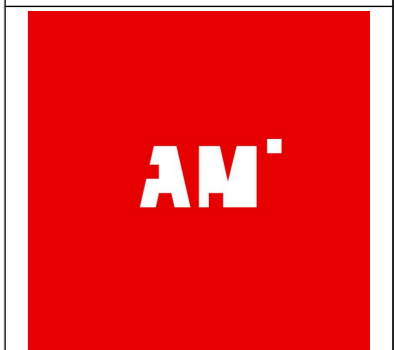

Project:
Weesperluis 3B;Fase:
Optie verkooptekeningen bnrs. 47,
54Schaal:
1:100formaat:
A3Datum:
03-04-2023project nummer:
0583tekening nummer:
VK-047-0206tekening naam:
OptietekeningType:
Blok 13Getekend:
LBOptie uitbouw 2,4m
Optie uitbouw 1,2m
Optie schuifpui
Optie aanpassing keukenraam
Optie dakkapel
Optie dakraam**Weesperluishuis**Getekend:
bouwnummers 47Gespiegeld:
bouwnummers 54Gevelindeling indicatief;
zie gevelindeling basisverkooptekening