

Project:
Weesperluis 3B;

Fase:
Verkooptekeningen

Schaal:
1:100

formaat:
A3

Datum:
10-03-2023


project nummer:
0583

tekening nummer:
VK-Poort-02-0100


tekening naam:
Toegangspoort

Type:
Toegangspoort parkeerhof

Getekend:
LB

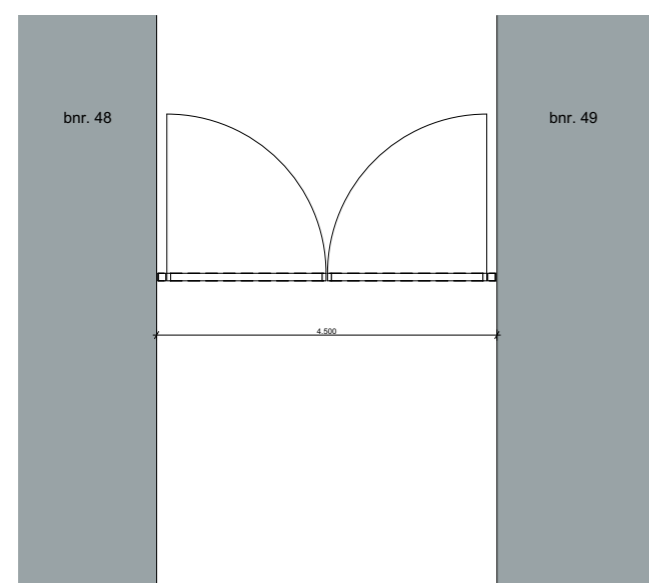

1:100 00 Begane grond

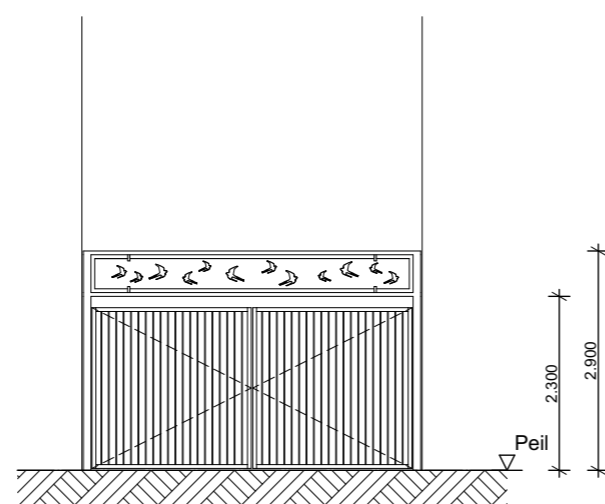

1:100 Voorgevel

