

**installaties**

- electra conform het bouwbesluit
- deurbel
- wandlichtpunt
- plafondlichtpunt
- enkelpolige schakelaar
- wisselschakelaar
- serieschakelaar
- wandcontactdoos dubbel geaard, horizontaal
- wandcontactdoos enkel geaard
- rookmelder (aangesloten op lichtnet) conform NEN2555
- ↖ wm aansluiting wasmachine
- ↖ pv aansluiting pv-panelen
- ↖ mv aansluiting mechanische ventilatie
- ↖ rad aansluiting radiator
- ↖ vv aansluiting verdeler vloerverwarming
- th kamerthermostaat
- CO2 CO2 gestuurde ventilatie
- ↖ wd aansluiting wasdroger
- BK buitenkraan
- CAI aansluiting centrale antenne inrichting
- UTP aansluiting netwerkkabel
- bv binnervoeler verwarmingssysteem

**bouwkundig**

- meterkast
  - mechanische ventilatiebox
  - PV panelen
  - batterij t.b.v. energieopslag pv-panelen
  - PV omvormer
  - warmtepomp
  - opstelplaats droger/wasmachine
  - Kruipluik
  - kruipluik
  - boiler
  - CV-verdeler
  - CV-verdeler met omkasting
  - elektrische radiator
  - woningscheidende wand
  - binnenwand 100mm
  - gevelpakket
  - gevelsteen-spouw-isolatie-binnenblad
  - tegelwerk
  - Loopdeur
  - HWA
  - ventilatiooroster boven kozijn (in het glas t.p.v. pui achtergevel)
  - vloerverwarming
- voor mechanische ventilatie zijn in verblijfsruimtes toevoerpunten en in badruimte, toilet, keuken en technische ruimte afvoerpunten aanwezig. Positie en aantal nader te bepalen.
- installaties en schachten qua positie en afmetingen indicatief.

**ZVA**

Zeinstra Veerbeek Architecten  
info@zeinstraveerbeek.nl



Project:  
Weesperluis 3B;

Fase:  
Verkooptekeningen

Schaal:

formaat:  
A3

Datum:  
24-03-2023

project nummer:  
0583


tekening nummer:  
VK-055-0100

tekening naam:  
**Voorblad**

Type:  
**Blok 15**

Getekend:  
LB

**Weesperluis**  
Type rij-B1h-2-sp (5,4m)  
Bouwnummer  
55

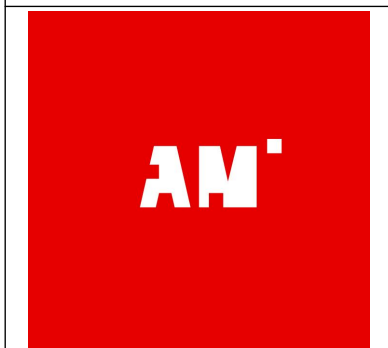

**ZVA**

Zeinstra Veerbeek Architecten  
info@zeinstraveerbeek.nl



**WEESPER  
SLUIS**

Project:  
Weesperluis 3B;

Fase:  
Verkooptekeningen

Schaal:  
1:50

formaat:  
A3

Datum:  
24-03-2023

project nummer:  
0583

tekening nummer:  
VK-055-0101


tekening naam:  
**Begane grond**

Type:  
**Blok 15**


Getekend:  
LB

**Weesperluishuis**

Type rij-B1h-2-sp (5,4m)  
Bouwnummer  
55

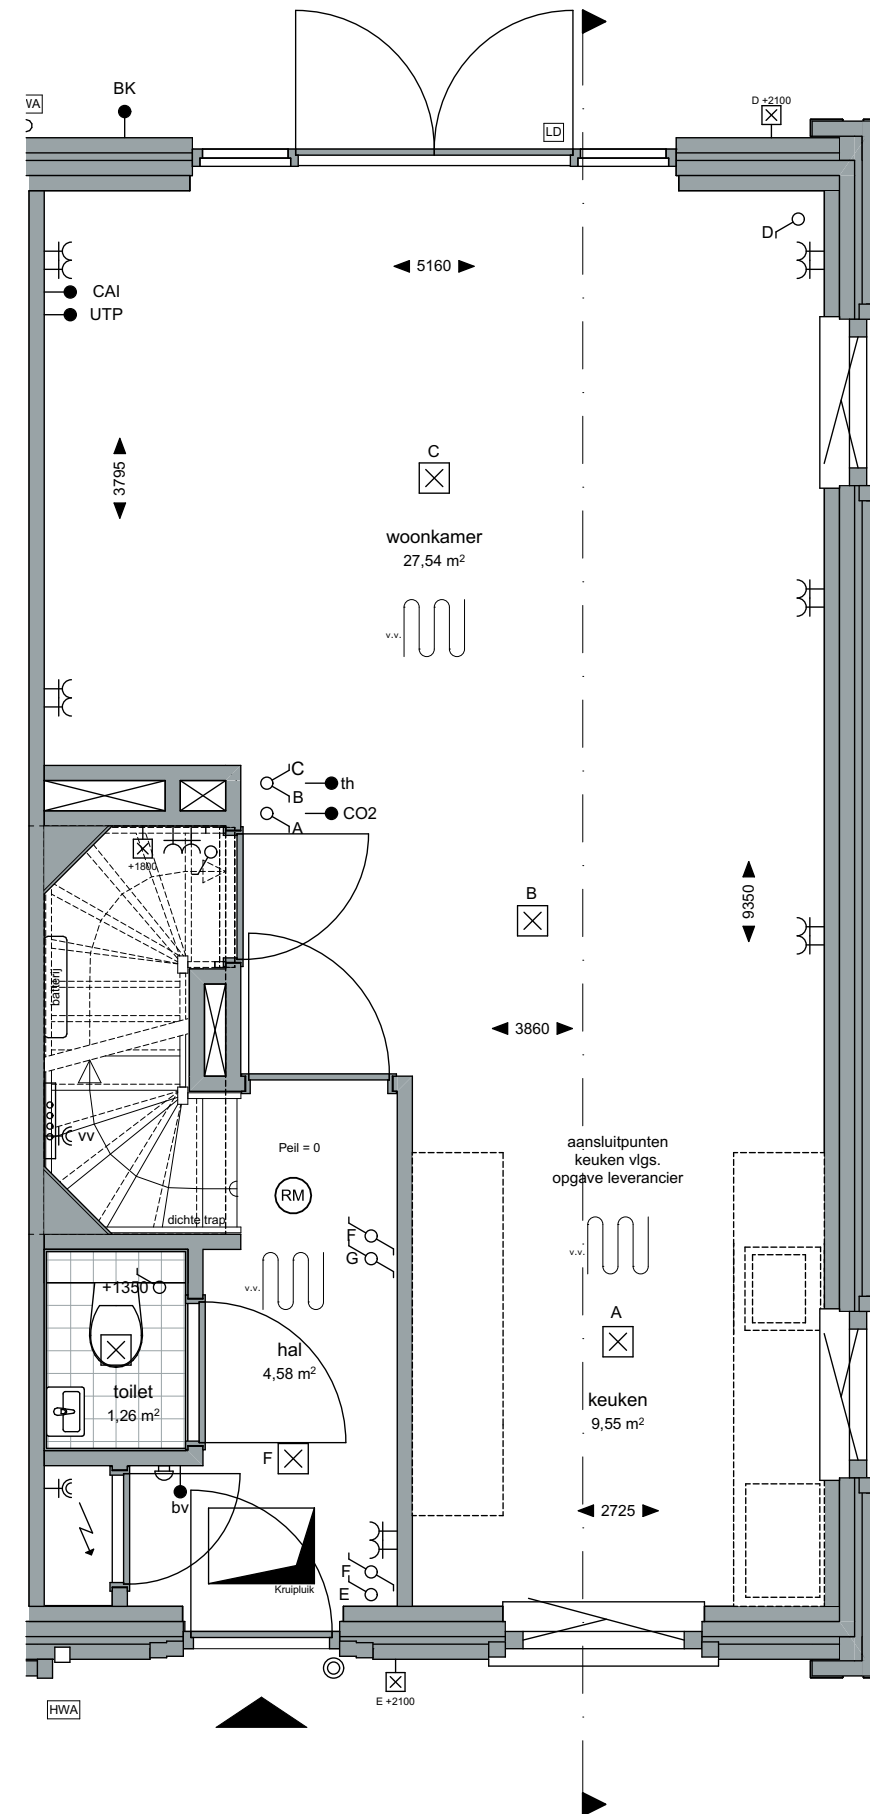

**AM**

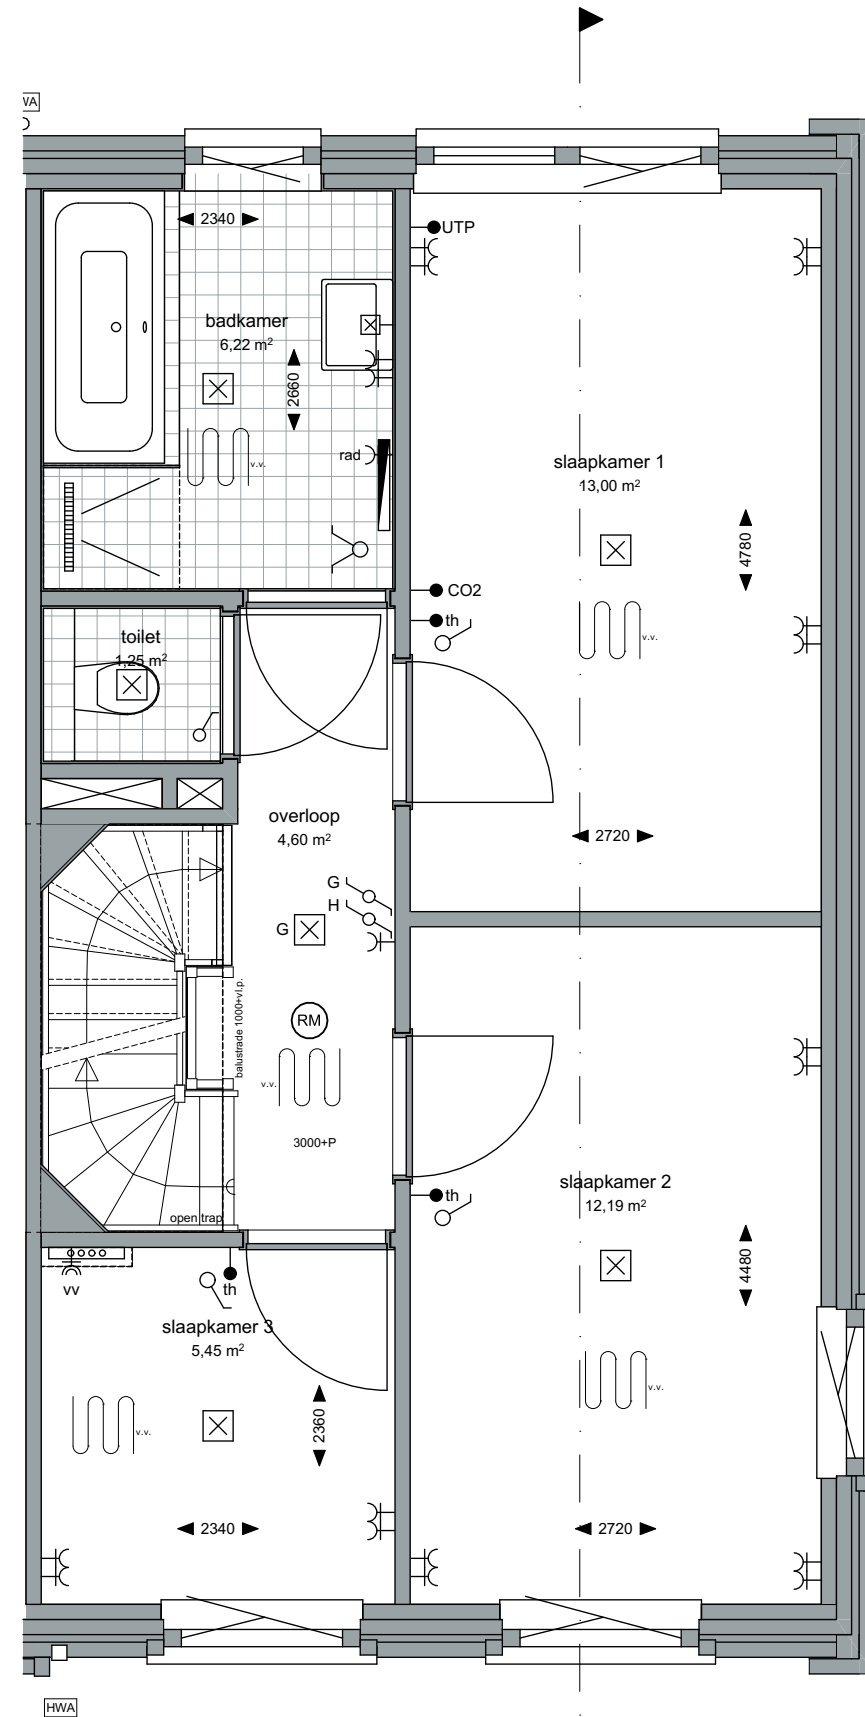

**ZVA**

Zeinstra Veerbeek Architecten  
info@zeinstraveerbeek.nl



**WEESPER  
SLUIS**

Project:  
Weesperluis 3B;

Fase:  
Verkooptekeningen

Schaal:  
1:50

formaat:  
A3

Datum:  
24-03-2023

project nummer:  
0583

tekening nummer:  
VK-055-0102

tekening naam:  
**Eerste verdieping**

Type:  
**Blok 15**


Getekend:  
LB

**Weesperluis**

Type rij-B1h-2-sp (5,4m)  
Bouwnummer  
55

**AM**



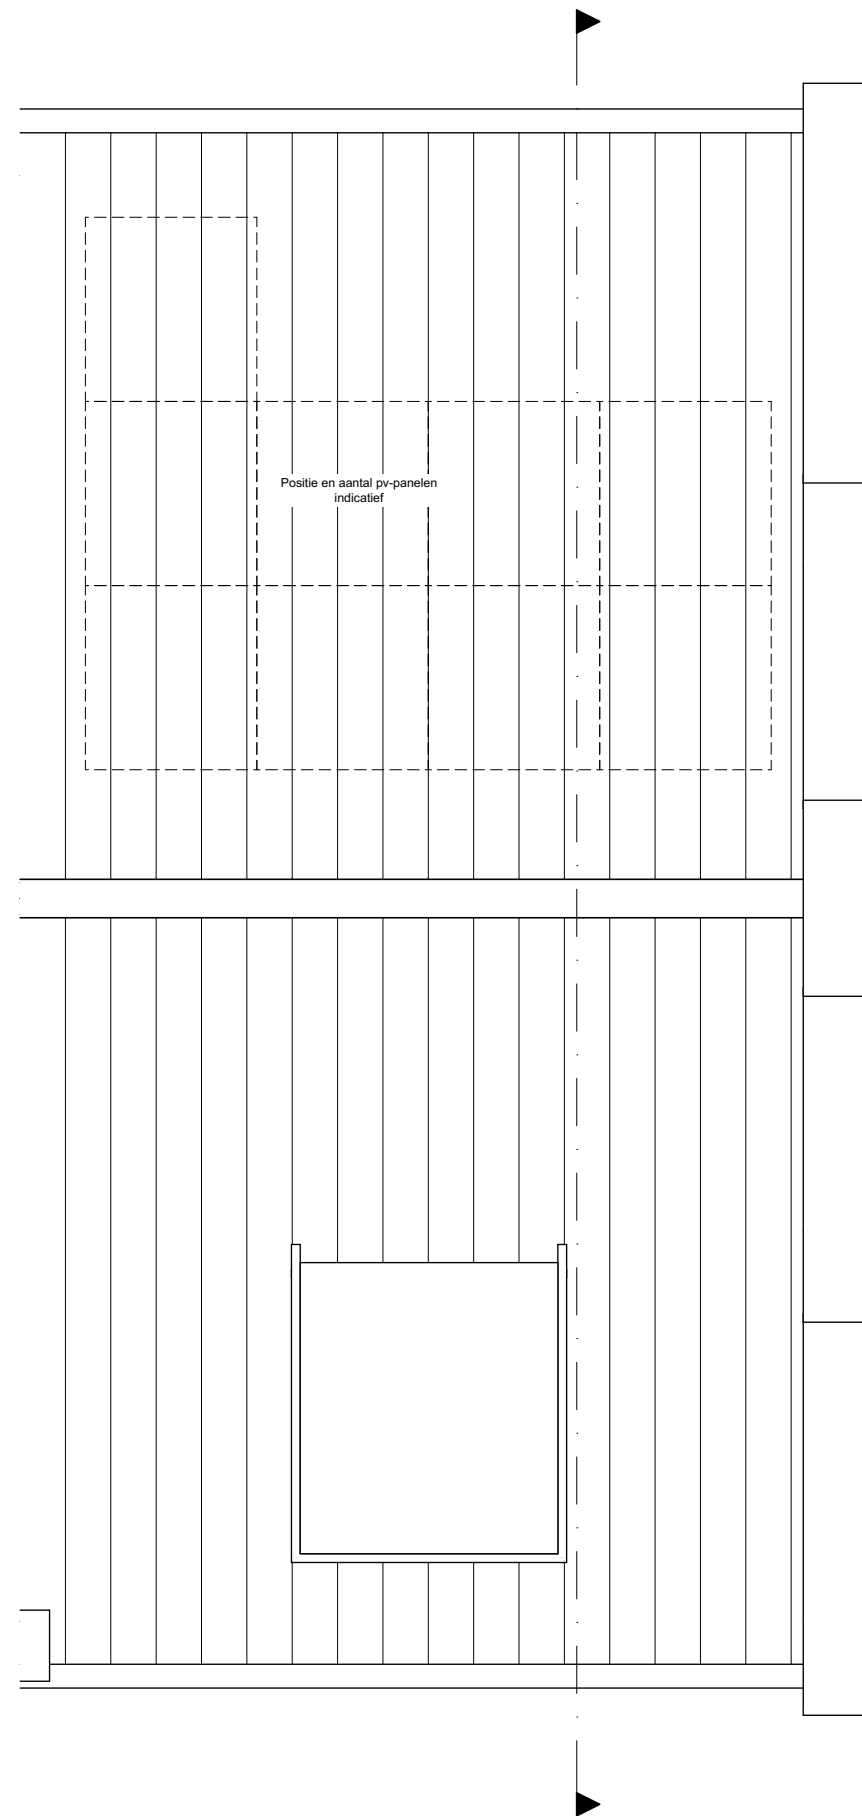

Project:  
Weesperluis 3B;

Fase:  
Verkooptekeningen

Schaal:  
1:50

formaat:  
A3

Datum:  
24-03-2023

project nummer:  
0583

tekening nummer:  
VK-055-0104

tekening naam:  
**Dak**




Type:  
**Blok 15**

Getekend:  
LB

**Weesperluishuis**

Type rij-B1h-2-sp (5,4m)  
Bouwnummer  
55

**AM'**

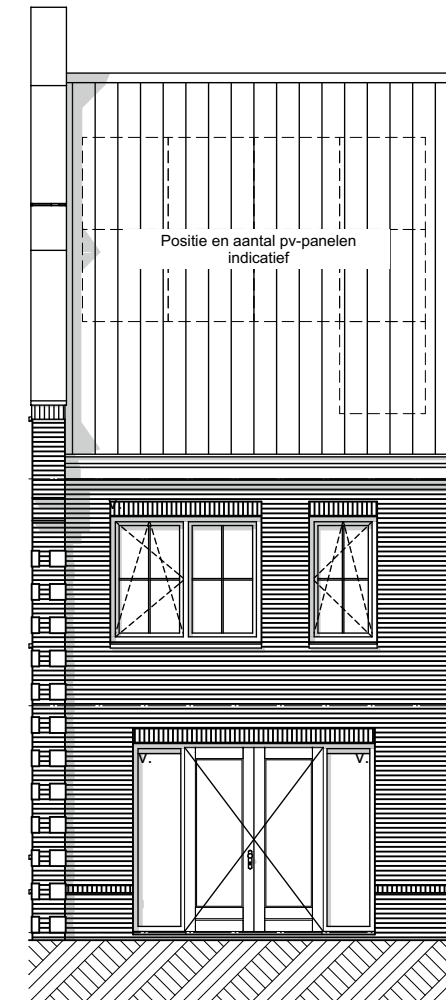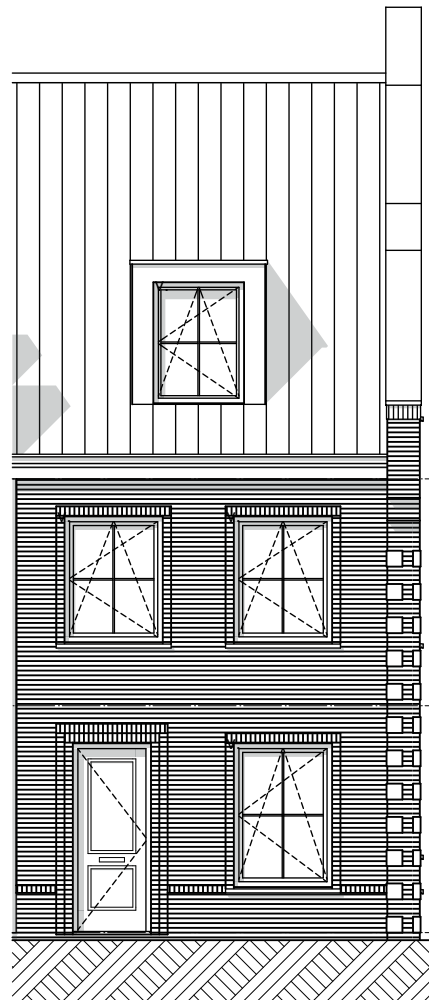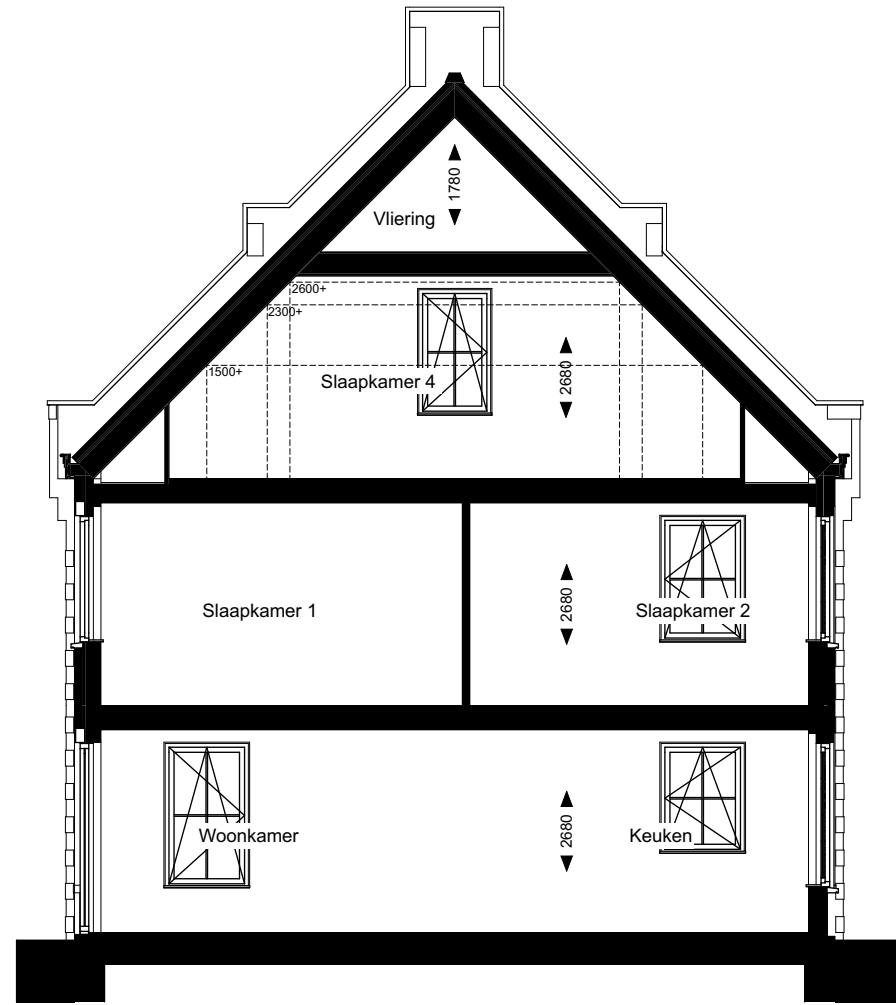

**ZVA**

Zeinstra Veerbeek Architecten  
info@zeinstraveerbeek.nl



**WEESPER  
SLUIS**

Project:  
Weesperluis 3B;

Fase:  
Verkooptekeningen

Schaal:  
1:100

formaat:  
A3

Datum:  
24-03-2023

project nummer:  
0583

tekening nummer:  
VK-055-0105

tekening naam:  
**Gevels/Doorsnede**

Type:  
**Blok 15**

Getekend:  
LB

**Weesperluis**

Type rij-B1h-2-sp (5,4m)  
Bouwnummer  
55

**AM**