



installaties

- electra conform het bouwbesluit
- deurbel
- wandlichtpunt
- plafondlichtpunt
- enkelpolige schakelaar
- wisselschakelaar
- serieschakelaar
- wandcontactdoos dubbel geaard, horizontaal
- wandcontactdoos enkel geaard
- rookmelder (aangesloten op lichtnet) conform NEN2555
- ↖ wm aansluiting wasmachine
- ↖ pv aansluiting pv-panelen
- ↖ mv aansluiting mechanische ventilatie
- ↖ rad aansluiting radiator
- ↖ vv aansluiting verdeler vloerverwarming
- th kamerthermostaat
- CO2 CO2 gestuurde ventilatie
- ↖ wd aansluiting wasdroger
- BK buitenkraan
- CAI aansluiting centrale antenne inrichting
- UTP aansluiting netwerkkabel
- bv binnervoeler verwarmingssysteem

bouwkundig

- meterkast
 - mechanische ventilatiebox
 - PV panelen
 - batterij t.b.v. energieopslag pv-panelen
 - PV omvormer
 - warmtepomp
 - opstelplaats droger/wasmachine
 - kruipluik
 - boiler
 - CV-verdeler
 - CV-verdeler met omkasting
 - elektrische radiator
 - woningscheidende wand
 - binnenwand 100mm
 - gevelpakket
 - gevelsteen-spuuw-isolatie-binnenblad
 - tegelwerk
 - Loopdeur
 - HWA
 - ventilatiooroster boven kozijn (in het glas t.p.v. pui achtergevel)
 - vloerverwarming
- voor mechanische ventilatie zijn in verblijfsruimtes toevoerpunten en in badruimte, toilet, keuken en technische ruimte afvoerpunten aanwezig. Positie en aantal nader te bepalen.
- installaties en schachten qua positie en afmetingen indicatief.

ZVA

Zeinstra Veerbeek Architecten
info@zeinstraveerbeek.nl



Project:
Weesperluis 3B;

Fase:
Verkooptekeningen

Schaal:

formaat:
A3

Datum:
24-03-2023

project nummer:
0583


tekening nummer:
VK-053-0100


tekening naam:
Voorblad


Type:
Blok 15

Getekend:
LB

Weesperluis
Type rij-B1h-2 (5,4m)
Bouwnummer
53

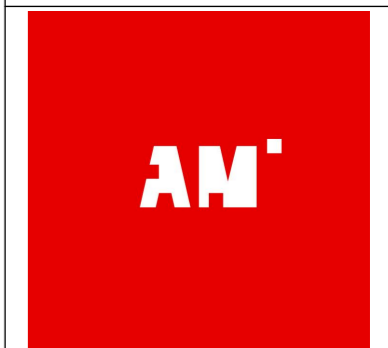

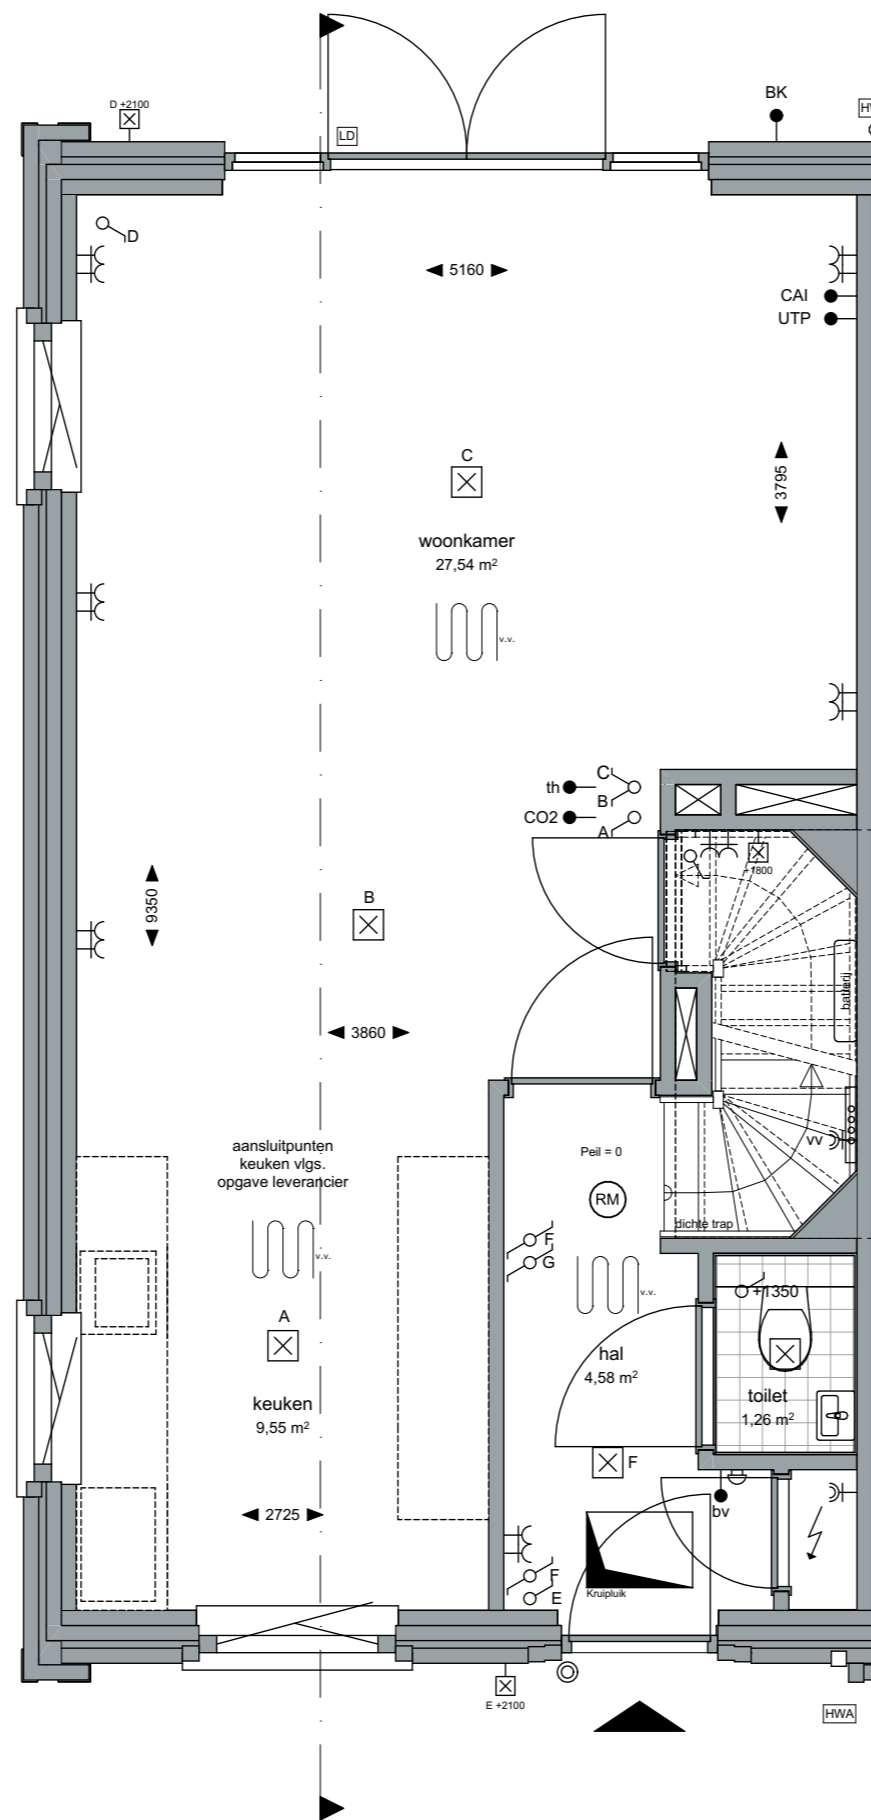Project:
Weesperluis 3B;Fase:
VerkooptekeningenSchaal:
1:50formaat:
A3Datum:
24-03-2023project nummer:
0583tekening nummer:
VK-053-0101tekening naam:
Begane grondType:
Blok 15Getekend:
LB**Weesperluis**Type rij-B1h-2 (5,4m)
Bouwnummer
53

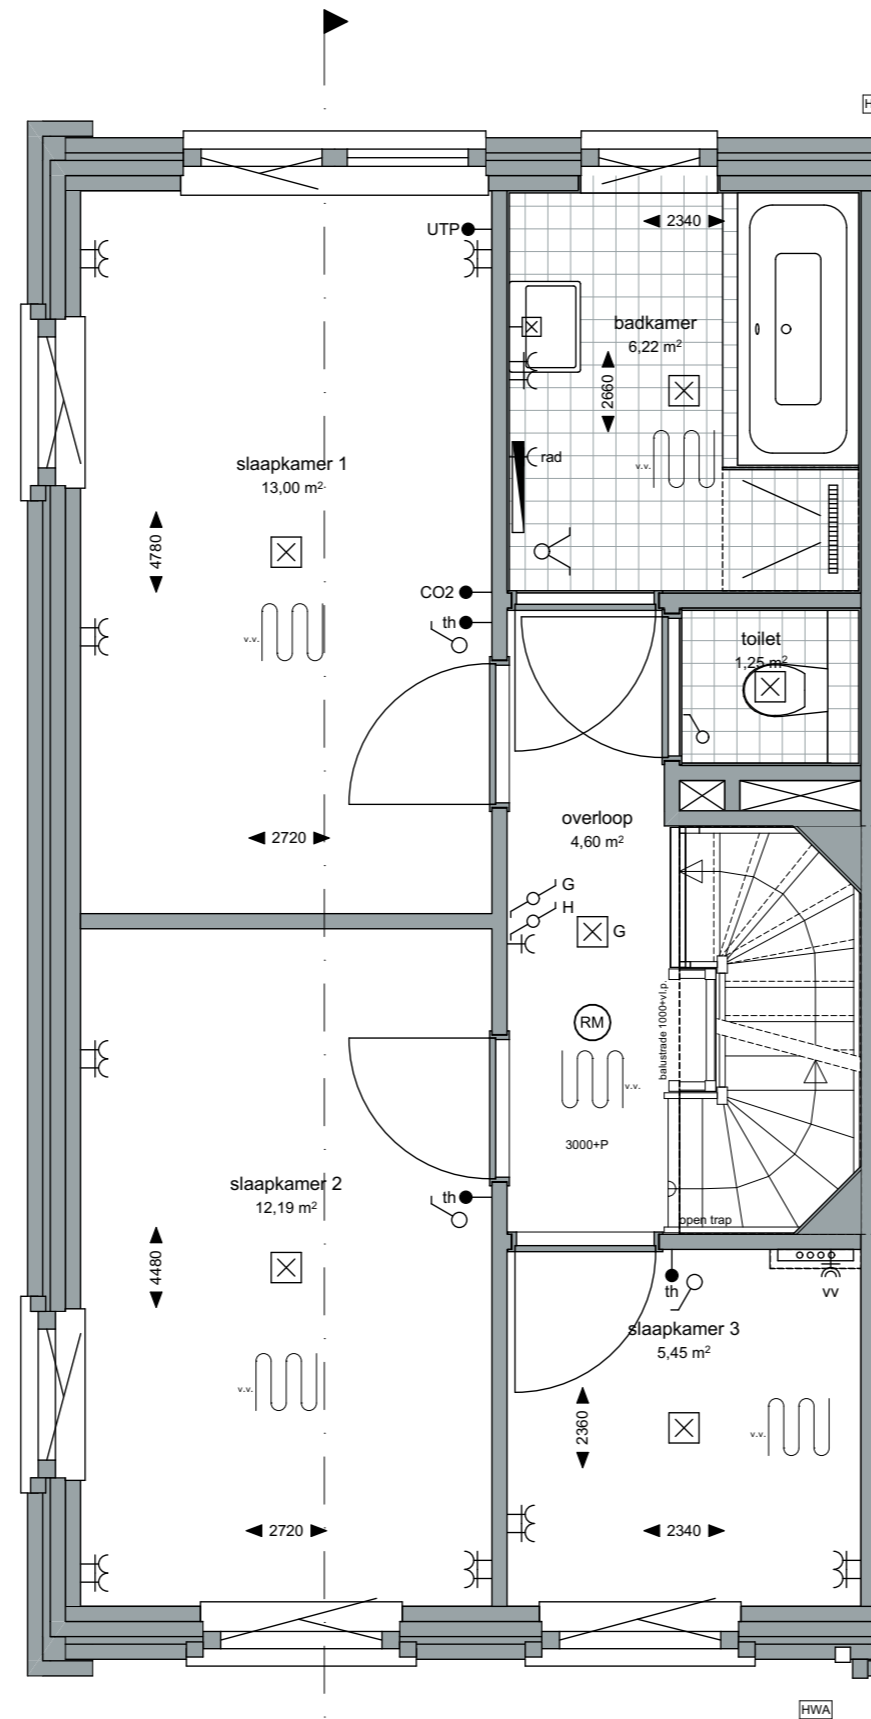

ZVA

Zeinstra Veerbeek Architecten
info@zeinstraveerbeek.nl



**WEESPER
SLUIS**

Project:
Weesperluis 3B;

Fase:
Verkooptekeningen

Schaal:
1:50

formaat:
A3

Datum:
24-03-2023

project nummer:
0583

tekening nummer:
VK-053-0102

tekening naam:
Eerste verdieping


Type:
Blok 15

Getekend:
LB

Weesperluis

Type rij-B1h-2 (5,4m)
Bouwnummer
53

AM

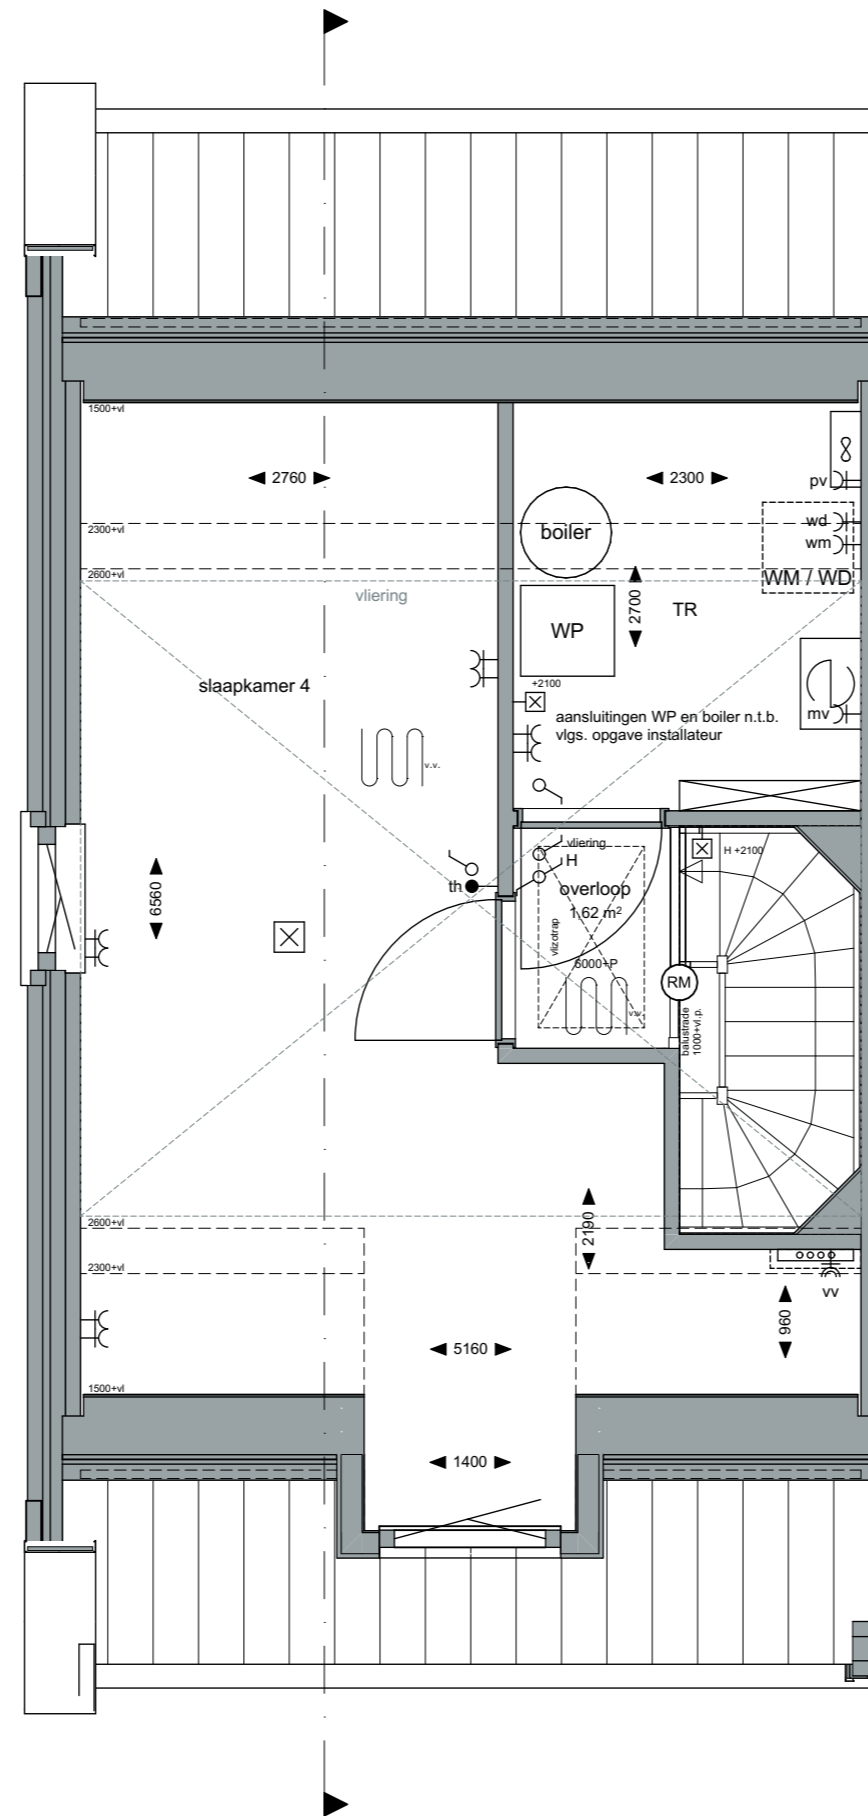

ZVA

Zeinstra Veerbeek Architecten

info@zeinstraveerbeek.nl



**WEESPER
SLUIS**

Project:
Weesperluis 3B;

Fase:
Verkooptekeningen

Schaal:
1:50

formaat:
A3

Datum:
24-03-2023

project nummer:
0583

tekening nummer:
VK-053-0103

tekening naam:
Tweede verdieping


Type:
Blok 15

Getekend:
LB

Weesperluis

Type rij-B1h-2 (5,4m)
Bouwnummer
53

AM

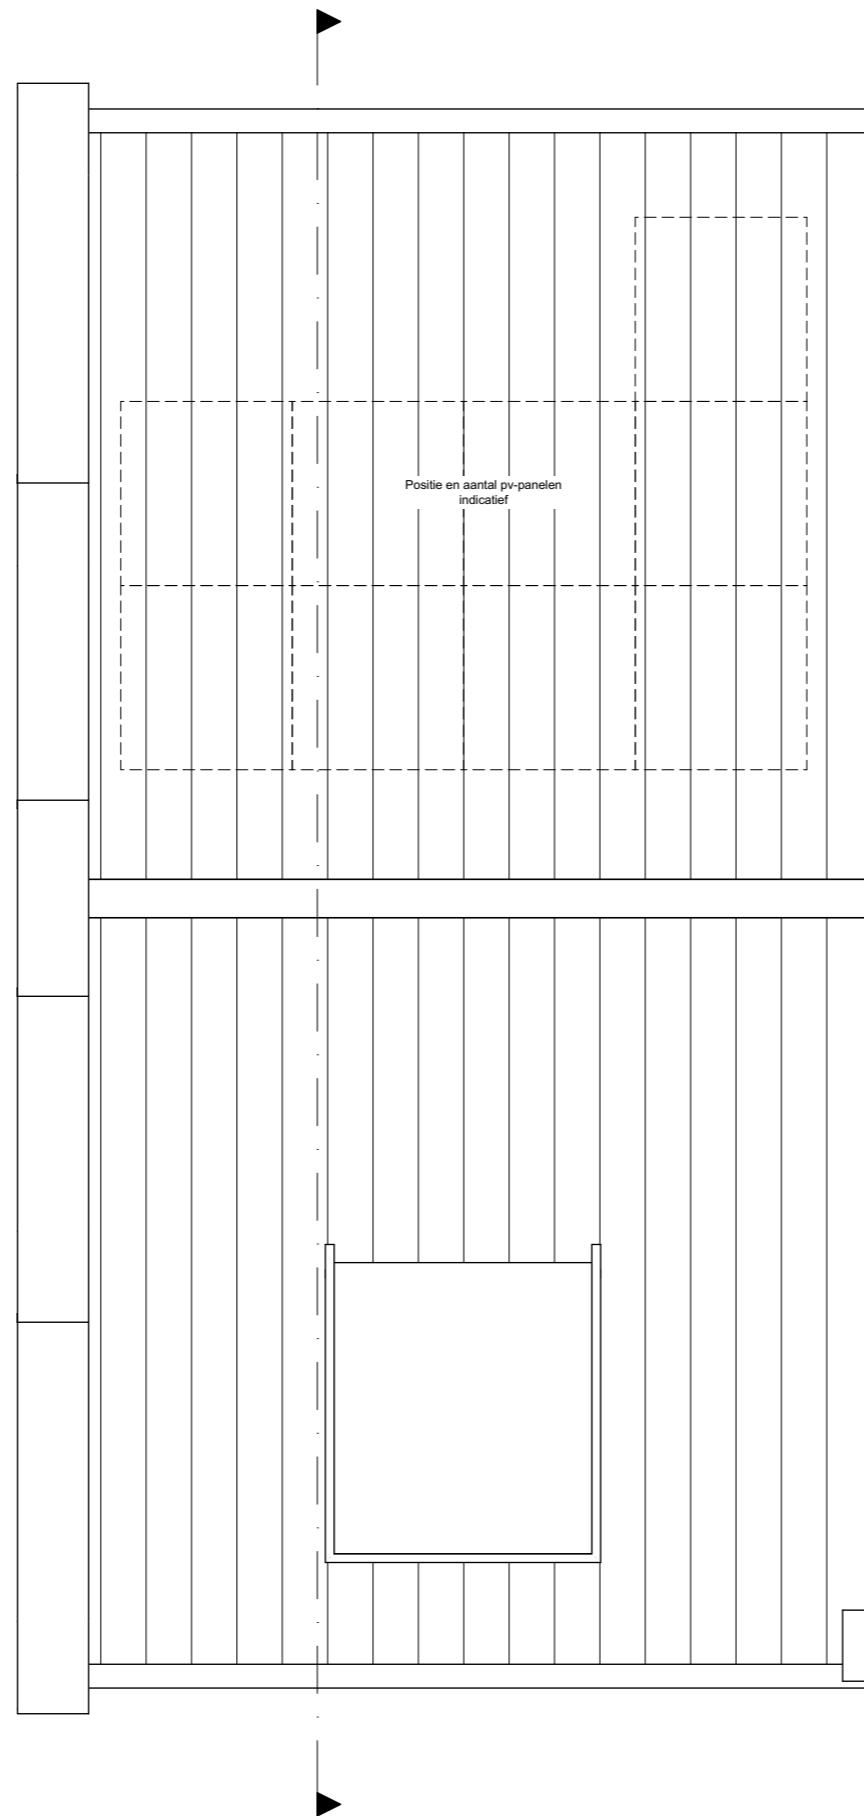

Project:
Weesperluis 3B;

Fase:
Verkooptekeningen

Schaal:
1:50

formaat:
A3

Datum:
24-03-2023

project nummer:
0583

tekening nummer:
VK-053-0104

tekening naam:
Dak





Type:
Blok 15

Getekend:
LB

Weesperluishuis

Type rij-B1h-2 (5,4m)
Bouwnummer
53



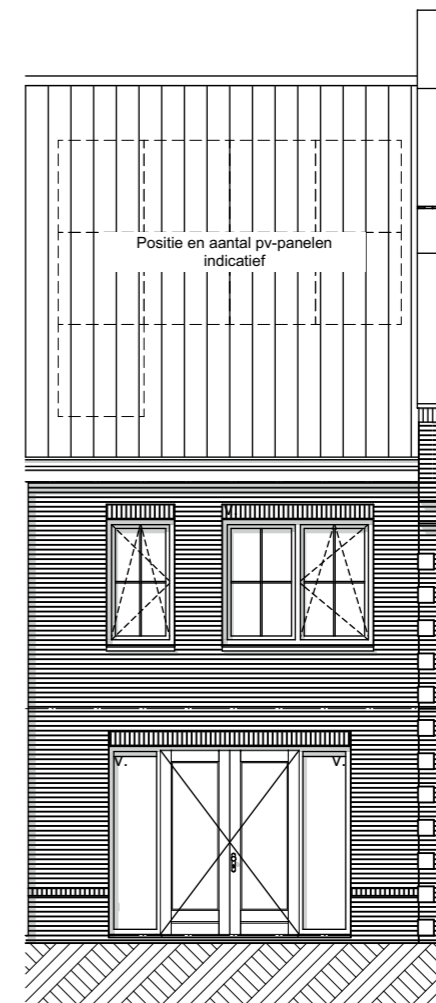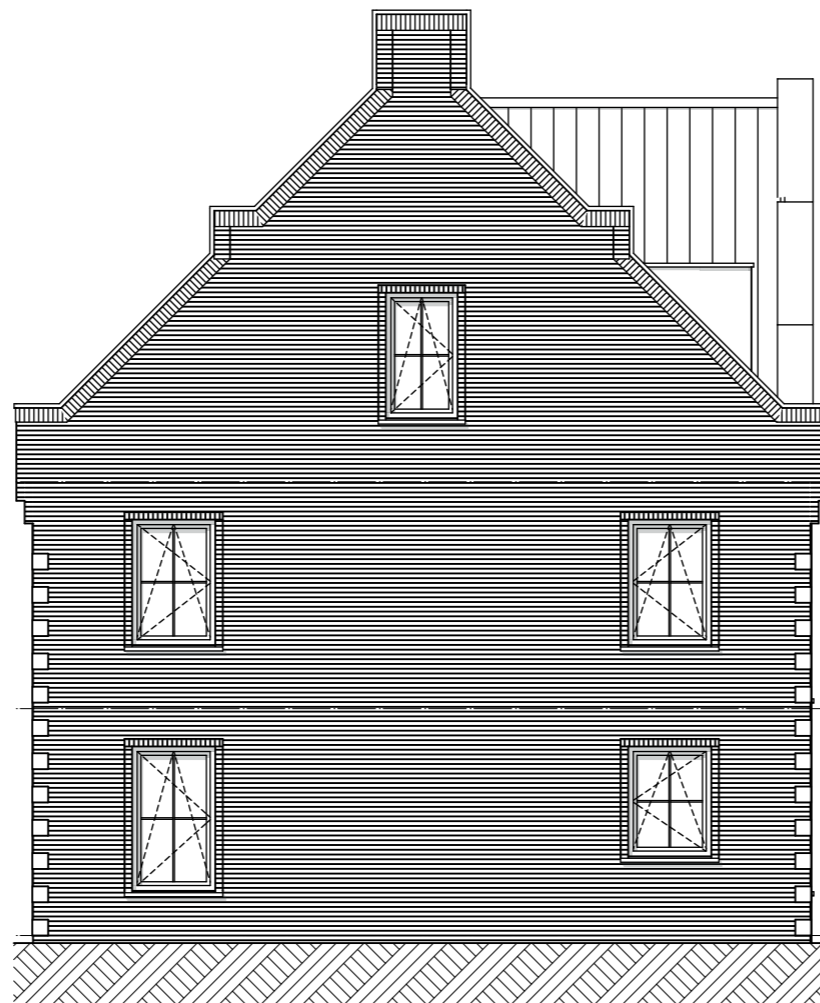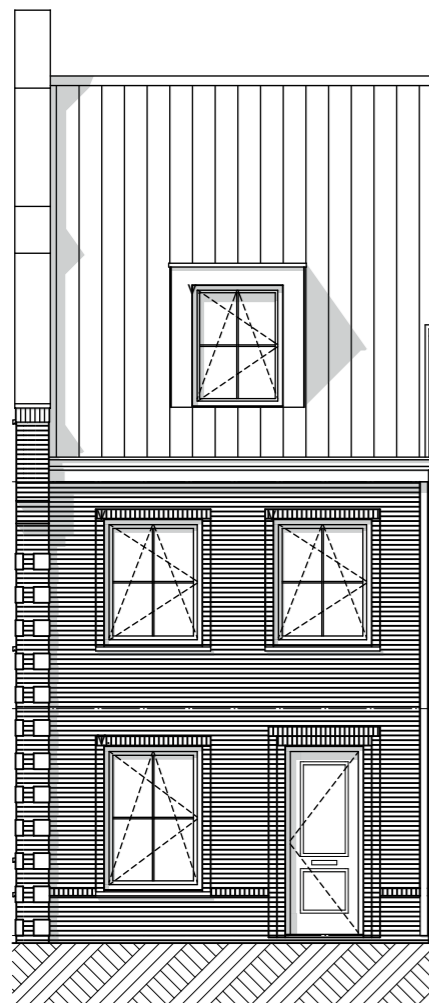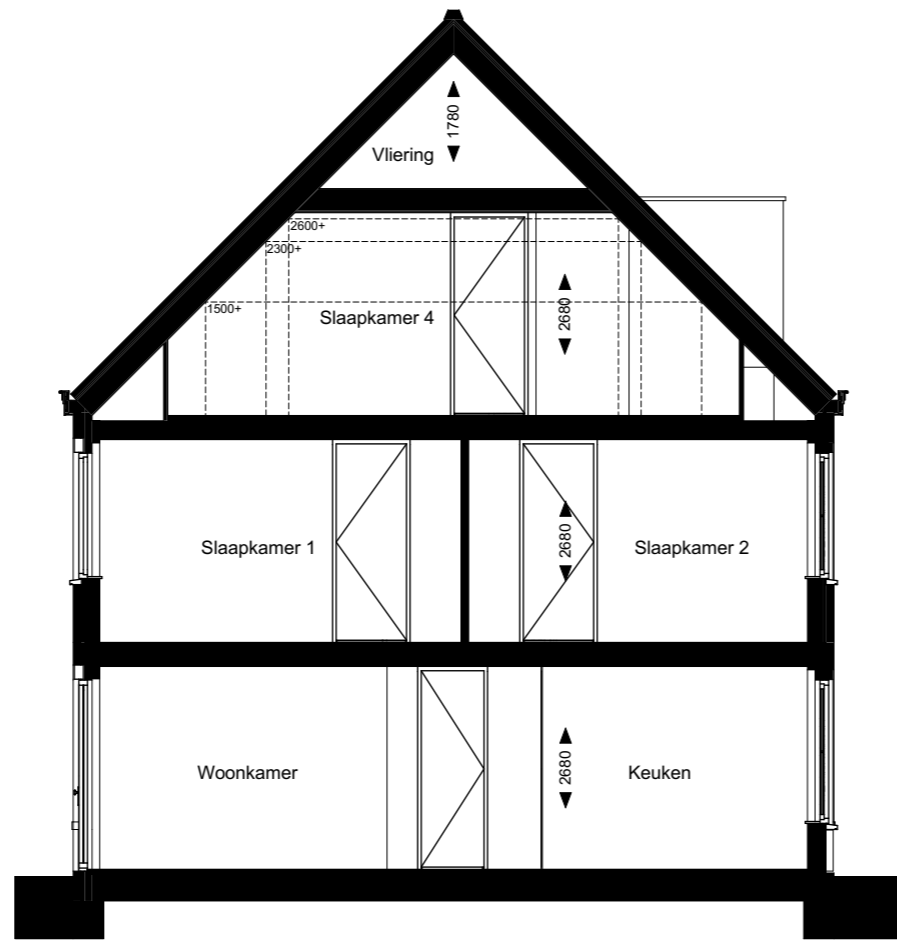

Project:
 Weesperluis 3B;

Fase:
 Verkooptekeningen

Schaal:
 1:100

formaat:
 A3

Datum:
 24-03-2023

project nummer:
 0583

tekening nummer:
 VK-053-0105

tekening naam:
Gevels/Doorsnede

Type:
Blok 15

Getekend:
 LB

Weesperluis
 Type rij-B1h-2 (5,4m)
 Bouwnummer
 53

