

ZVA

Zeinstra Veerbeek Architecten

info@zeinstraveerbeek.nl



**WEESPER
SLUIS**

Project:
Weesperluis 3B;

Fase:
Optie verkooptekeningen bnr. 28

Schaal:
1:50

formaat:
A3

Datum:
20-02-2023

project nummer:
0583

tekening nummer:
VK-028-0200

tekening naam:
Optietekening

Type:
Blok 8


Getekend:
LB

Optie schuifpui
Optie keuken naar achterzijde
Optie hal verkleinen

Herenhuis

Getekend:
bouwnummer 28

AM'

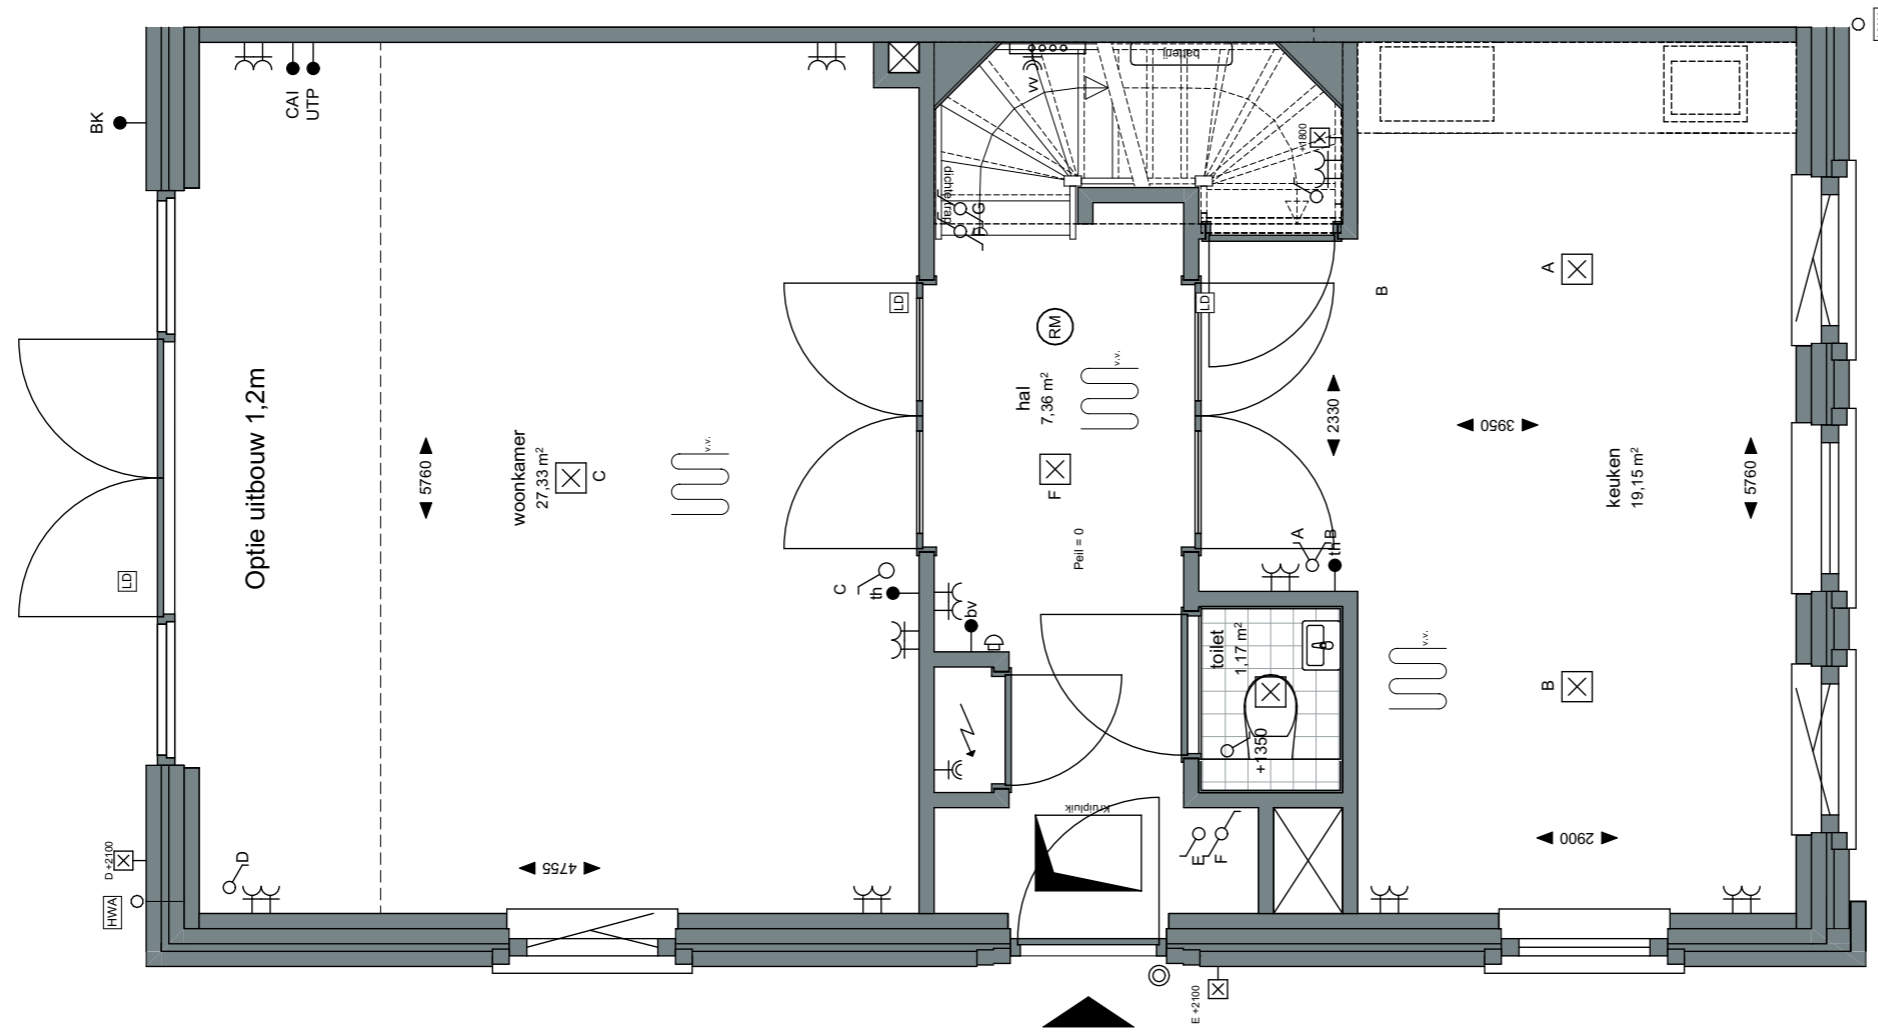

ZVA

Zeinstra Veerbeek Architecten

info@zeinstraveerbeek.nl



**WEESPER
SLUIS**

Project:
Weesperluis 3B;

Fase:
Optie verkooptekeningen bnr. 28

Schaal:
1:50

formaat:
A3

Datum:
20-02-2023

project nummer:
0583

tekening nummer:
VK-028-0201

tekening naam:
Optietekening

Type:
Blok 8


Getekend:
LB


Optie uitbouw 1,2m

Herenhuis

Getekend:
bouwnummer 28

AM'

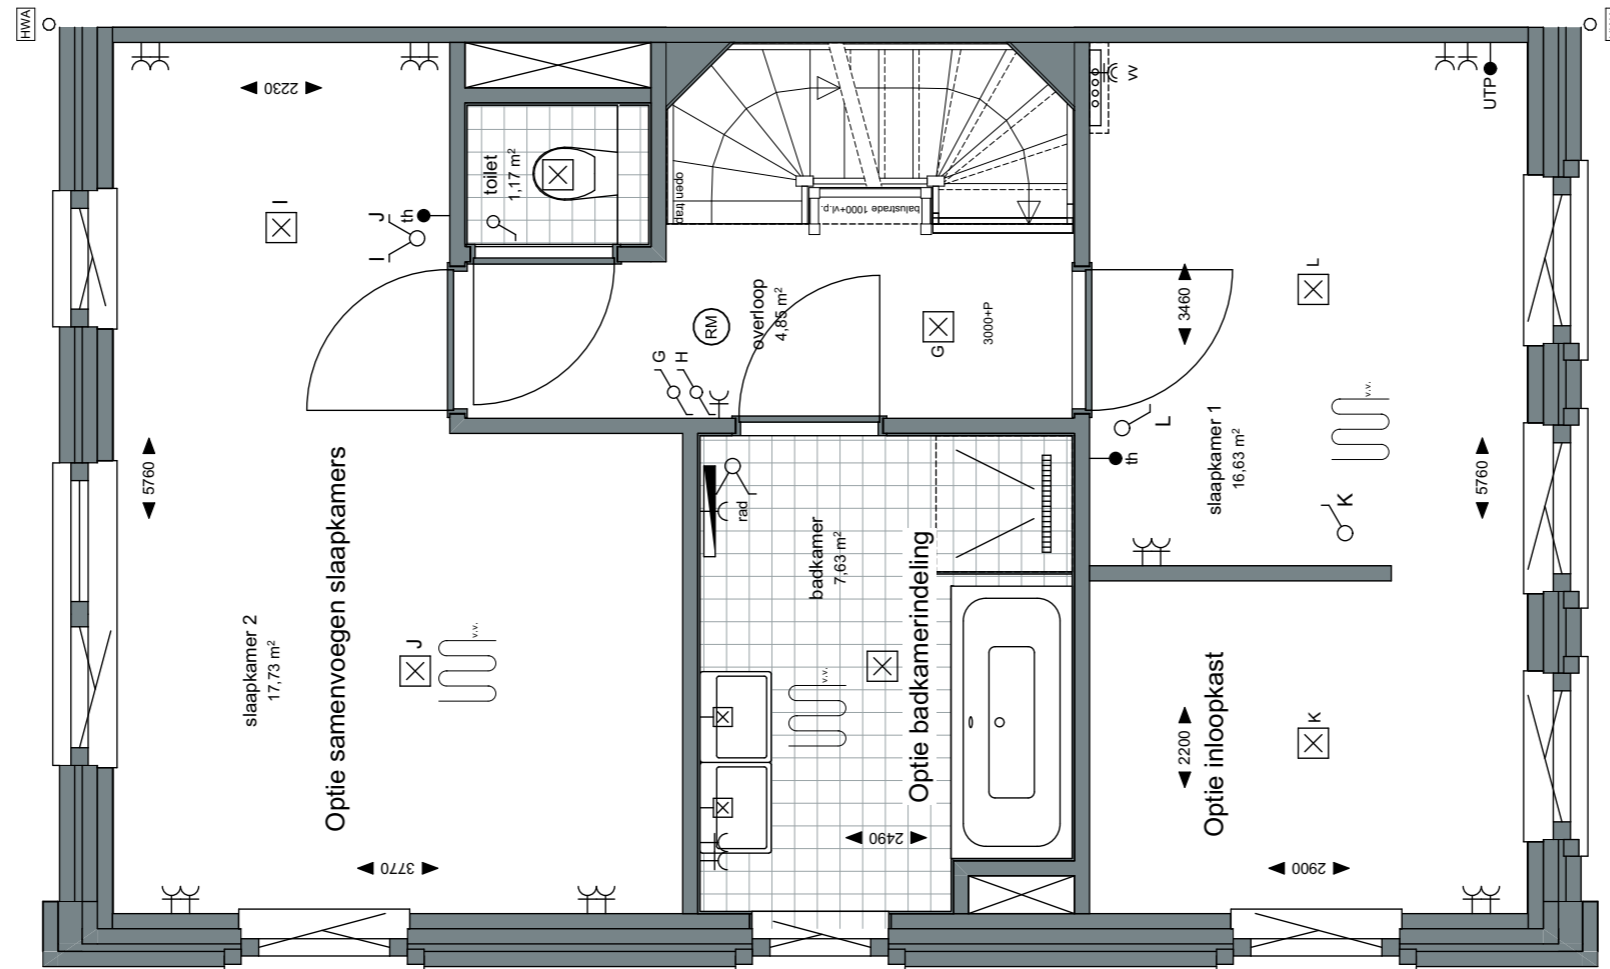Project:
Weesperluis 3B;Fase:
Optie verkooptekeningen bnr. 28Schaal:
1:50formaat:
A3Datum:
20-02-2023project nummer:
0583tekening nummer:
VK-028-0202tekening naam:
OptietekeningType:
Blok 8Getekend:
LBOptie samenvoegen slaapkamers
Optie badkamerindeling
optie inloopkast**Herenhuis**Getekend:
bouwnummer 28

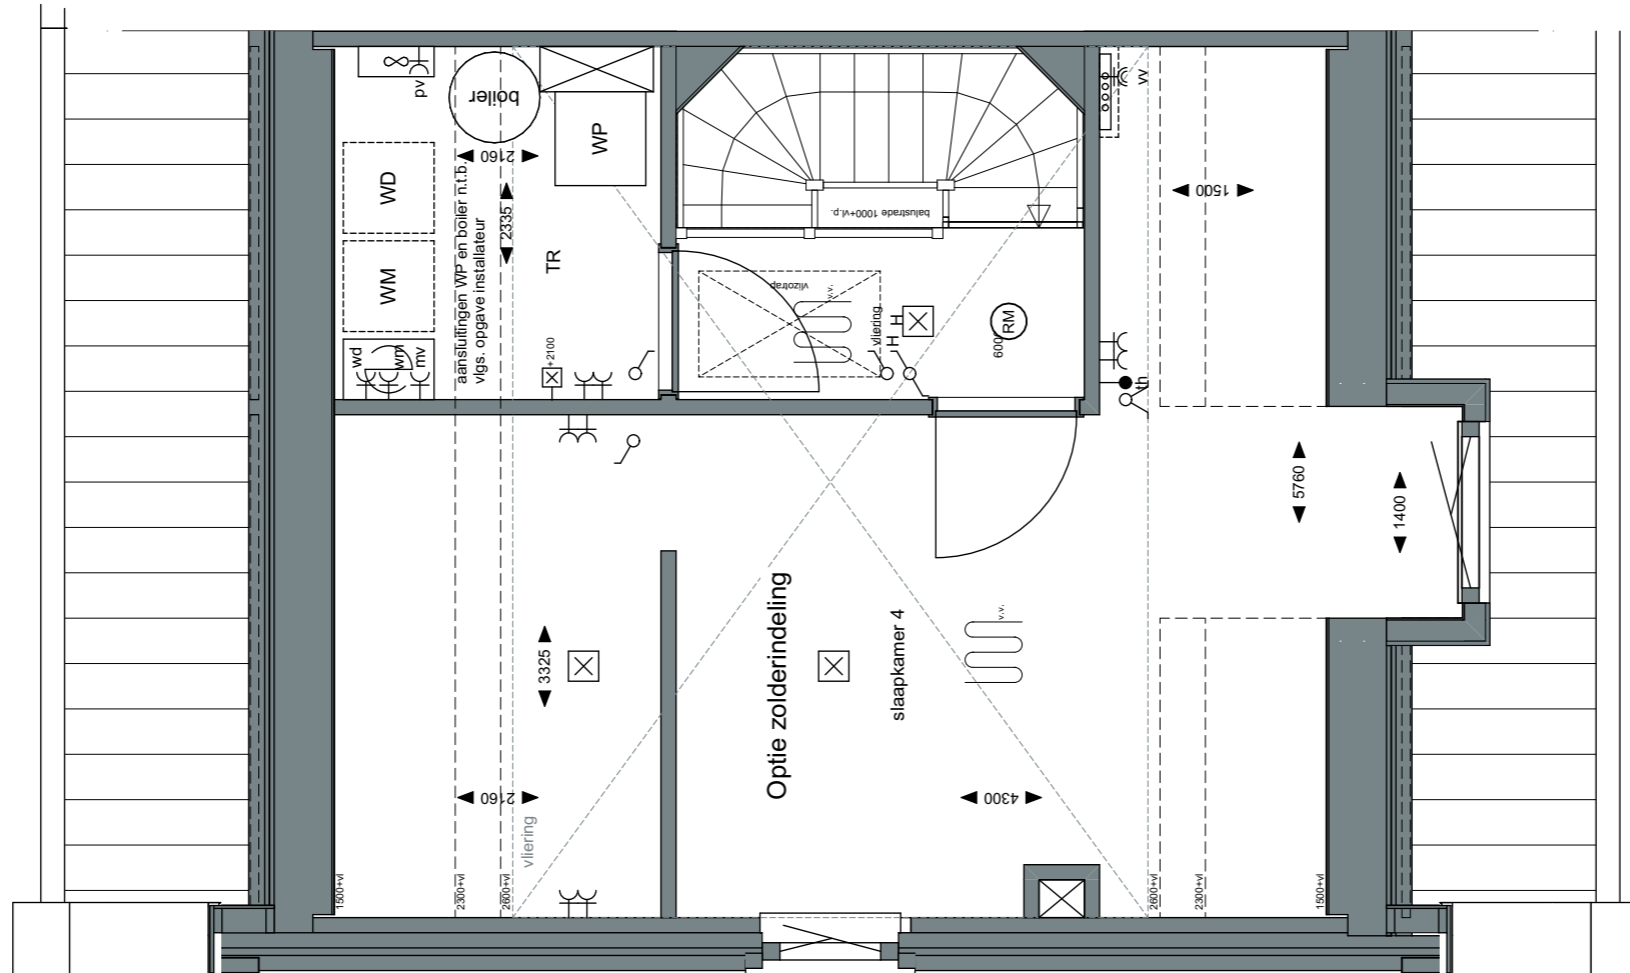

ZVA

Zeinstra Veerbeek Architecten

info@zeinstraveerbeek.nl



**WEEPER
SLUIS**

Project:
Weesperluis 3B;

Fase:
Optie verkooptekeningen bnr. 28

Schaal:
1:50

formaat:
A3

Datum:
20-02-2023

project nummer:
0583

tekening nummer:
VK-028-0203

tekening naam:
Optietekening

Type:
Blok 8


Getekend:
LB

Optie zolderindeling

Herenhuis

Getekend:
bouwnummer 28

AM'

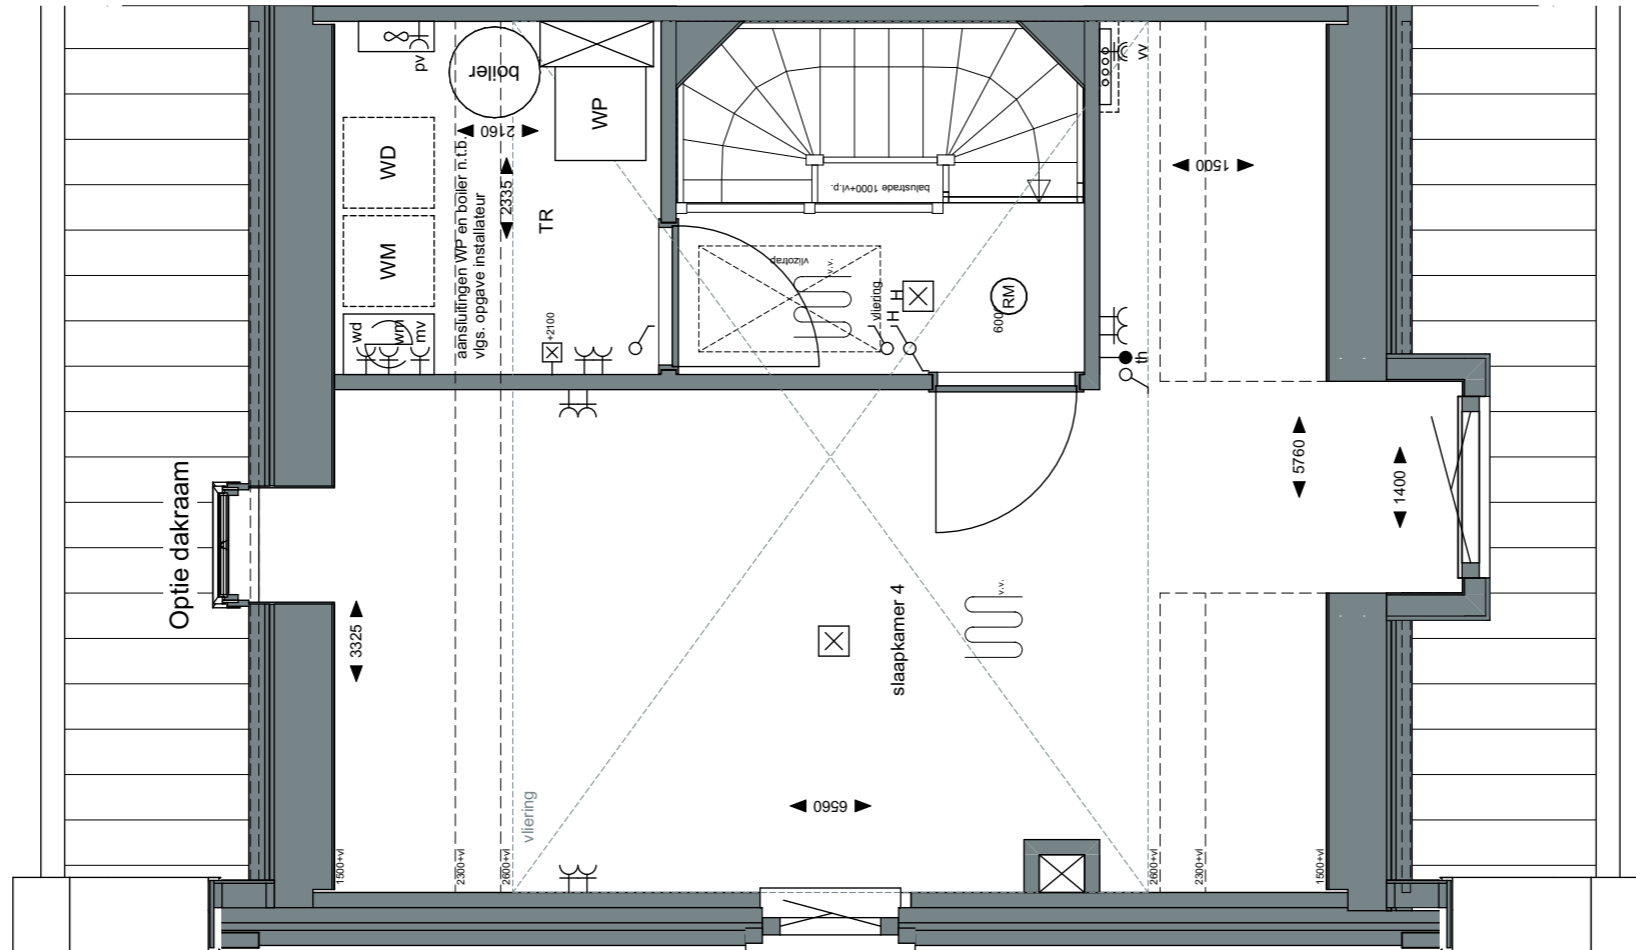

ZVA

Zeinstra Veerbeek Architecten

info@zeinstraveerbeek.nl



**WEESPER
SLUIS**

Project:
Weesperluis 3B;

Fase:
Optie verkooptekeningen bnr. 28

Schaal:
1:50

formaat:
A3

Datum:
20-02-2023

project nummer:
0583

tekening nummer:
VK-028-0204

tekening naam:
Optietekening

Type:
Blok 8


Getekend:
LB

Optie dakraam

Herenhuis

Getekend:
bouwnummer 28

AM'

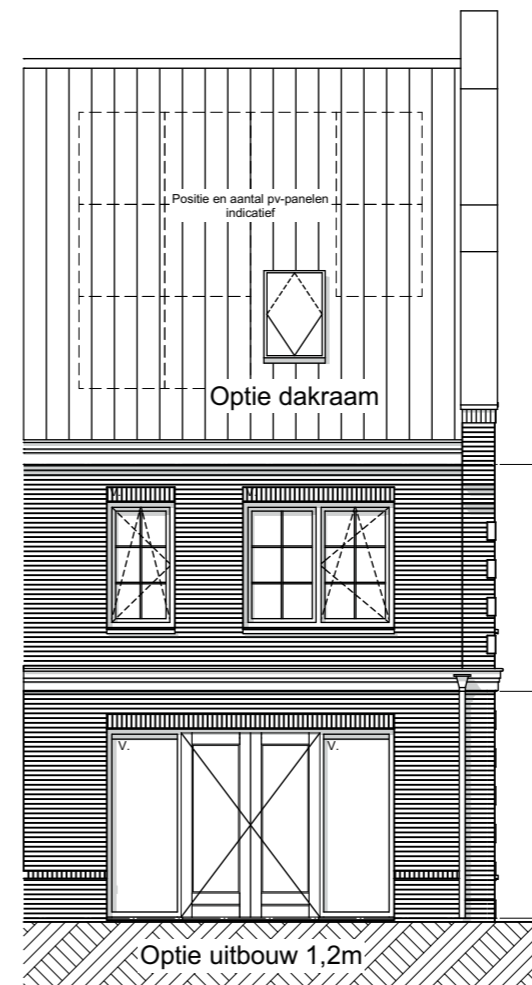

ZVA

Zeinstra Veerbeek Architecten

info@zeinstraveerbeek.nl



**WEESPER
SLUIS**

Project:
Weesperluis 3B;

Fase:
Optie verkooptekeningen bnr. 28

Schaal:
1:100

formaat:
A3

Datum:
20-02-2023

project nummer:
0583

tekening nummer:
VK-028-0205

tekening naam:
Optietekening

Type:
Blok 8

Getekend:
LB

Optie uitbouw 1,2m
Optie schuifpui
Optie aanpassing keukenraam
Optie dakkapel
Optie dakraam

Herenhuis

Getekend:
bouwnummer 28

