

ZVA

Zeinstra Veerbeek Architecten

info@zeinstraveerbeek.nl



**WEESPER
SLUIS**

Project:
Weesperluis 3B;

Fase:
Optie verkooptekeningen bnrs. 4,
6, 29, 31, 44, 48, 53, 55, 56, 58

Schaal:
1:50

formaat:
A3

Datum:
20-02-2023

project nummer:
0583

tekening nummer:
VK-004-0201

tekening naam:
Optietekening

Type:
Blok 2

Getekend:
LB

Optie uitbouw 1,2m


Stadswoning

Getekend:
bouwnummers 4, 29, 48, 55, 58

Gespiegeld:
bouwnummers 6, 31, 44, 53, 56

Gevelindeling indicatief;
zie gevelindeling basisverkooptekening

AM

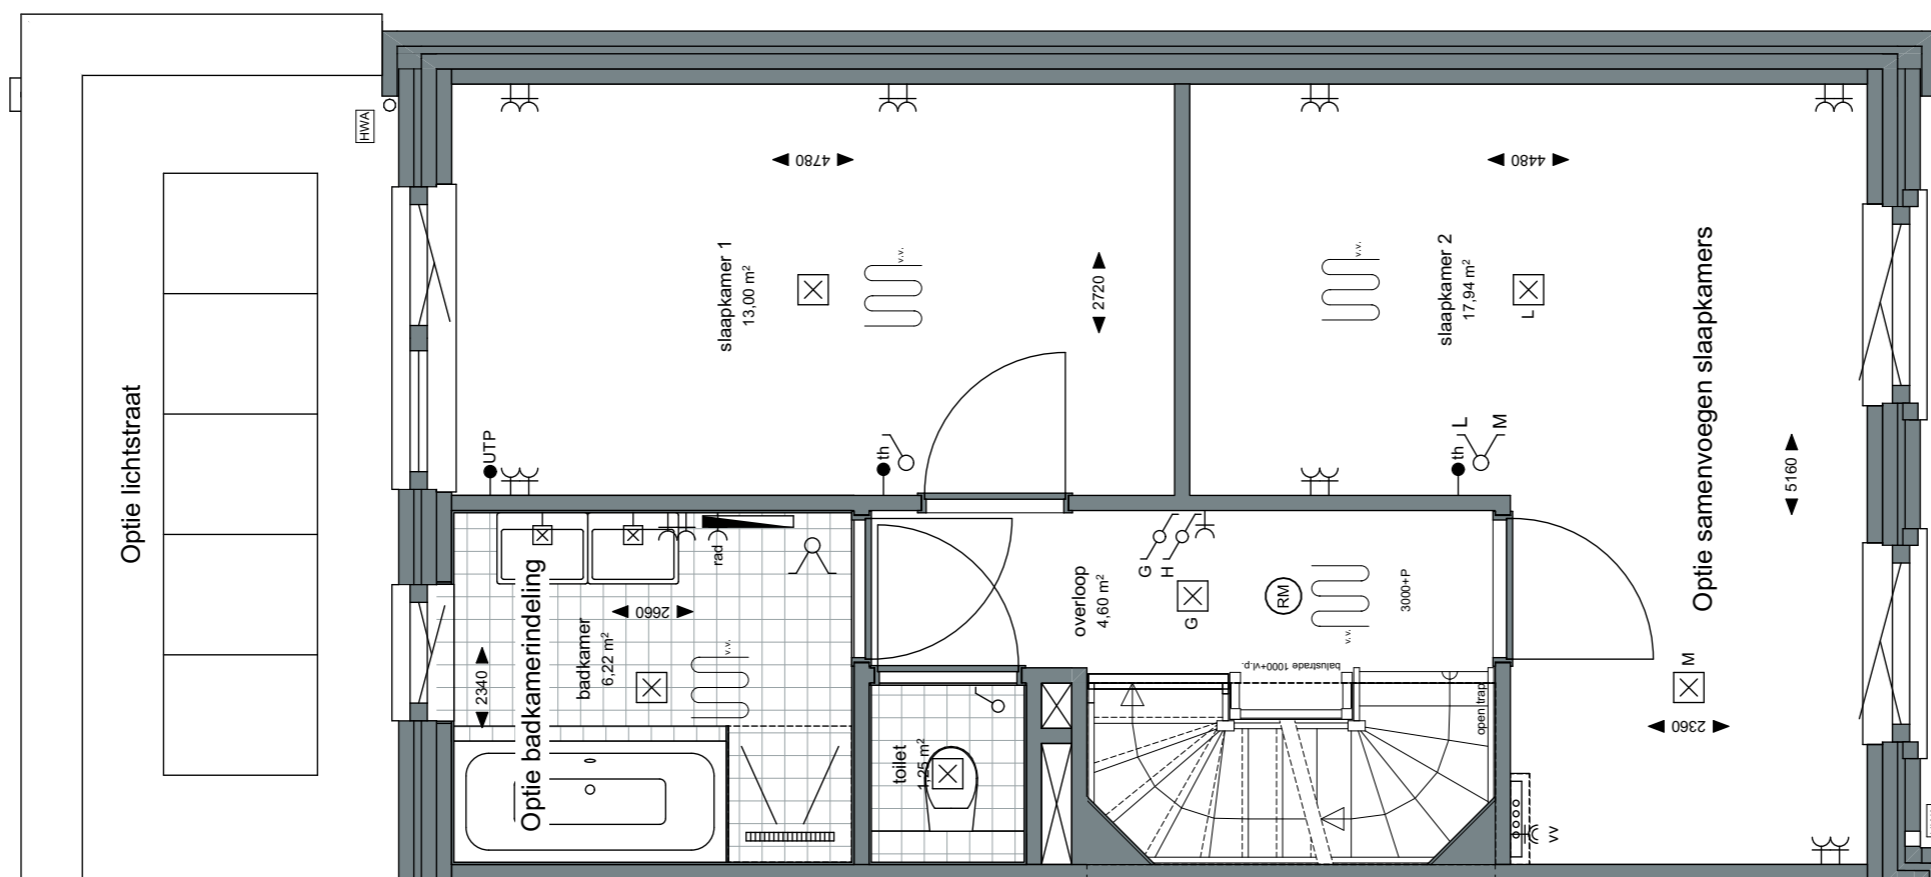

Project:
 Weespersluis 3B;

Fase:
 Optie verkooptekeningen bnr. 4, 6, 29, 31, 44, 48, 53, 55, 56, 58

Schaal:
 1:50

formaat:
 A3

Datum:
 20-02-2023

project nummer:
 0583

tekening nummer:
 VK-004-0202

tekening naam:
Optietekening

Type:
Blok 2

Getekend:
 LB

Optie lichtstraat;
n.v.t. bij bnr. 44, 53, 56 en 58
 Optie samenvoegen slaapkamers
 Optie badkamerindeling


Stadswoning

Getekend:
 bouwnummers 4, 29, 48, 55, 58

Gespiegeld:
 bouwnummers 6, 31, 44, 53, 56

Gevelindeling indicatief;
 zie gevelindeling basisverkooptekening



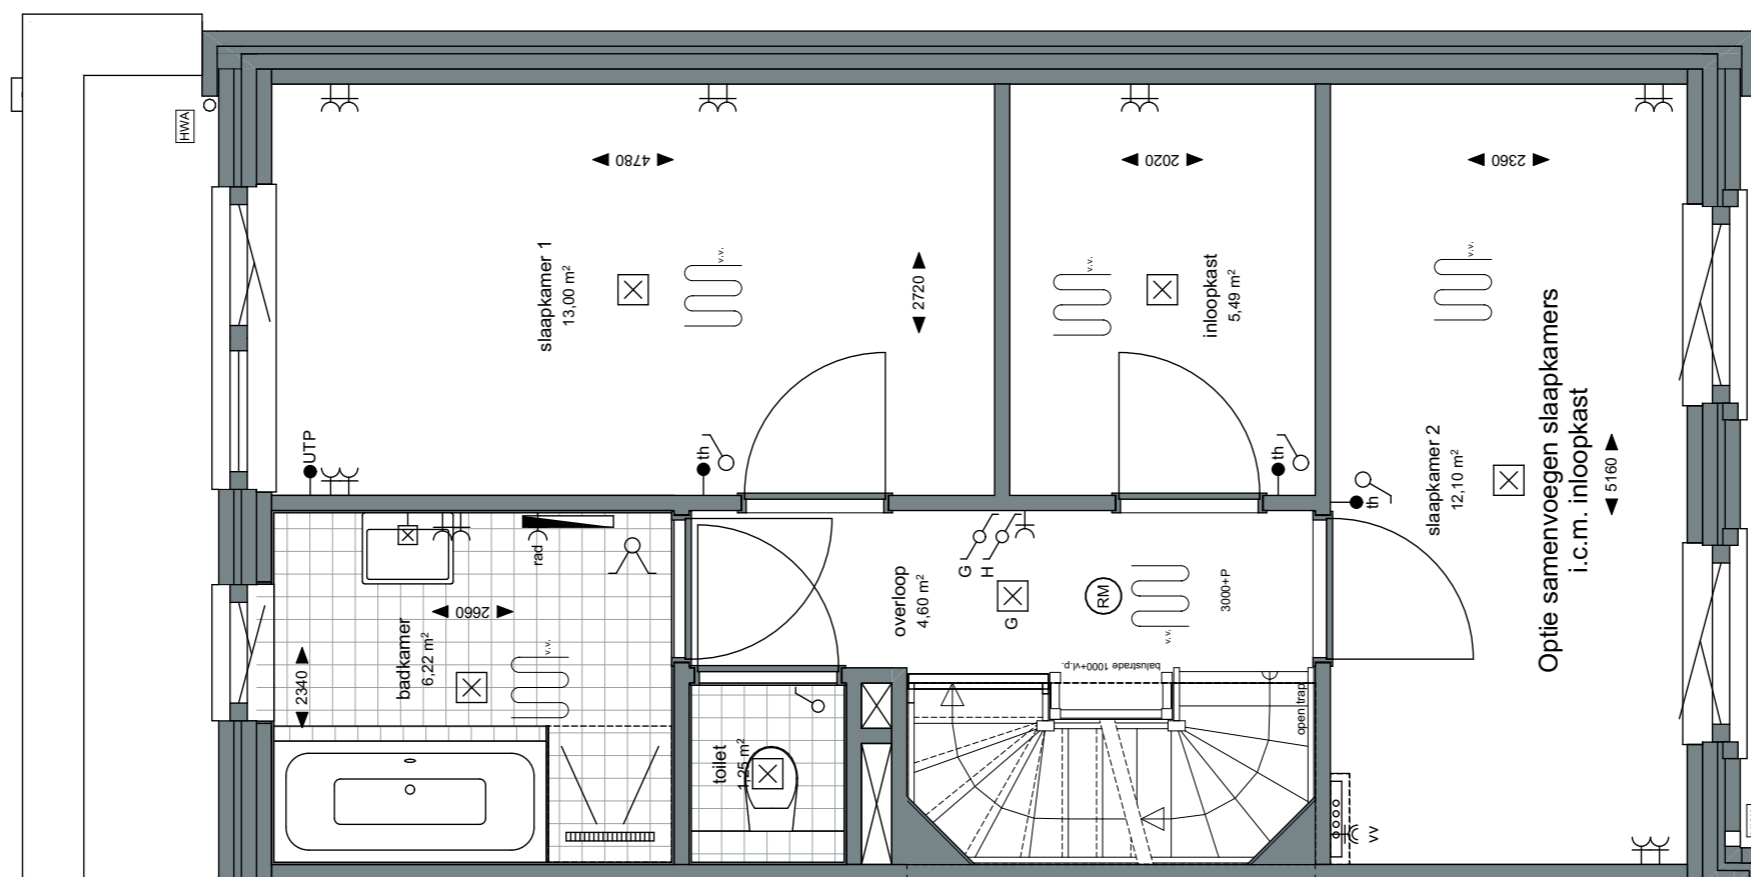

ZVA

Zeinstra Veerbeek Architecten

info@zeinstraveerbeek.nl



**WEESPER
SLUIS**

Project:
Weesperluis 3B;

Fase:
Optie verkooptekeningen bnrs. 4,
6, 29, 31, 44, 48, 53, 55, 58

Schaal:
1:50

formaat:
A3

Datum:
20-02-2023

project nummer:
0583

tekening nummer:
VK-004-0203

tekening naam:
Optietekening

Type:
Blok 2

Getekend:
LB


Optie samenvoegen slaapkamers
i.c.m. inloopkast


Stadswoning

Getekend:
bouwnummers 4, 29, 48, 55, 58


Gespiegeld:
bouwnummers 6, 31, 44, 53, 56


Gevelindeling indicatief;
zie gevelindeling basisverkooptekening

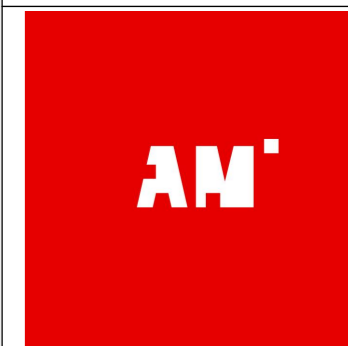

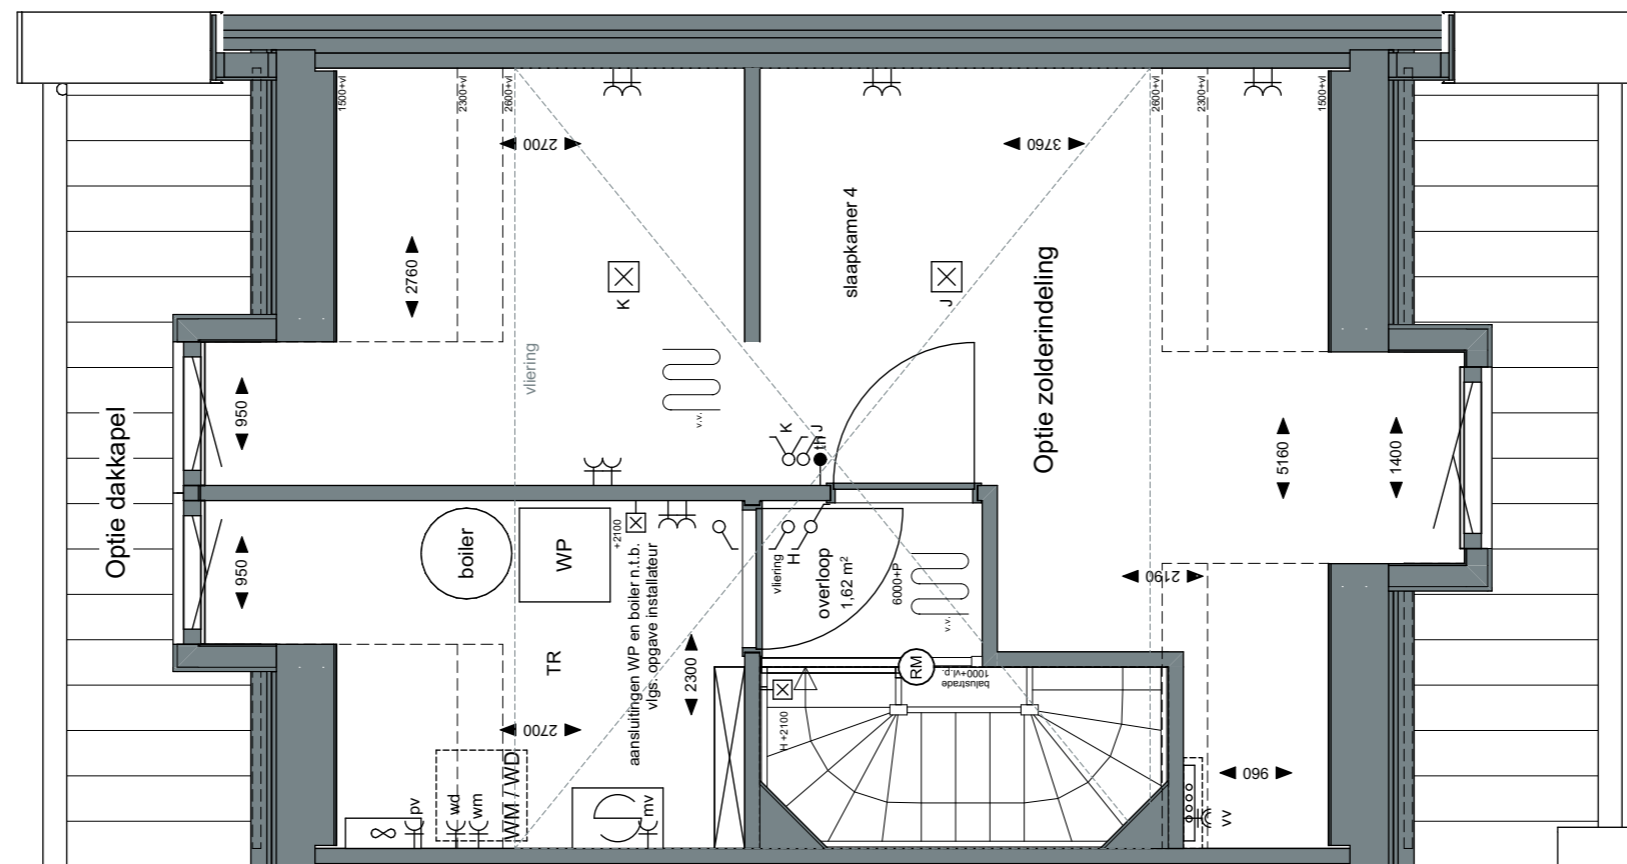

Project: Weespersluis 3B;
Fase: Optie verkooptekeningen bnrs. 4, 6, 29, 31, 44, 48, 53, 55, 56, 58
Schaal: 1:50
formaat: A3
Datum: 20-02-2023
project nummer: 0583
tekening nummer: VK-004-0204
tekening naam: Optietekening
Type: Blok 2
Getekend: LB
Optie dakkapel; n.v.t. bij bnrs. 4, 6, 29, 44, 48 en 55 Optie zolderindeling
Stadswoning
Getekend: bouwnummers 4, 29, 48, 55, 58
Gespiegeld: bouwnummers 6, 31, 44, 53, 56
Gevelindeling indicatief; zie gevelindeling basisverkooptekening

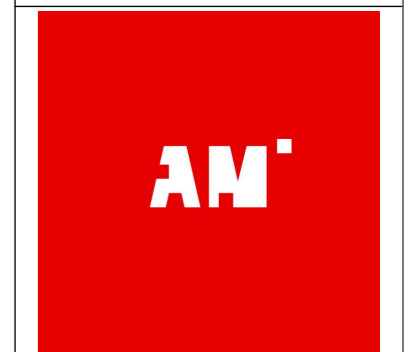

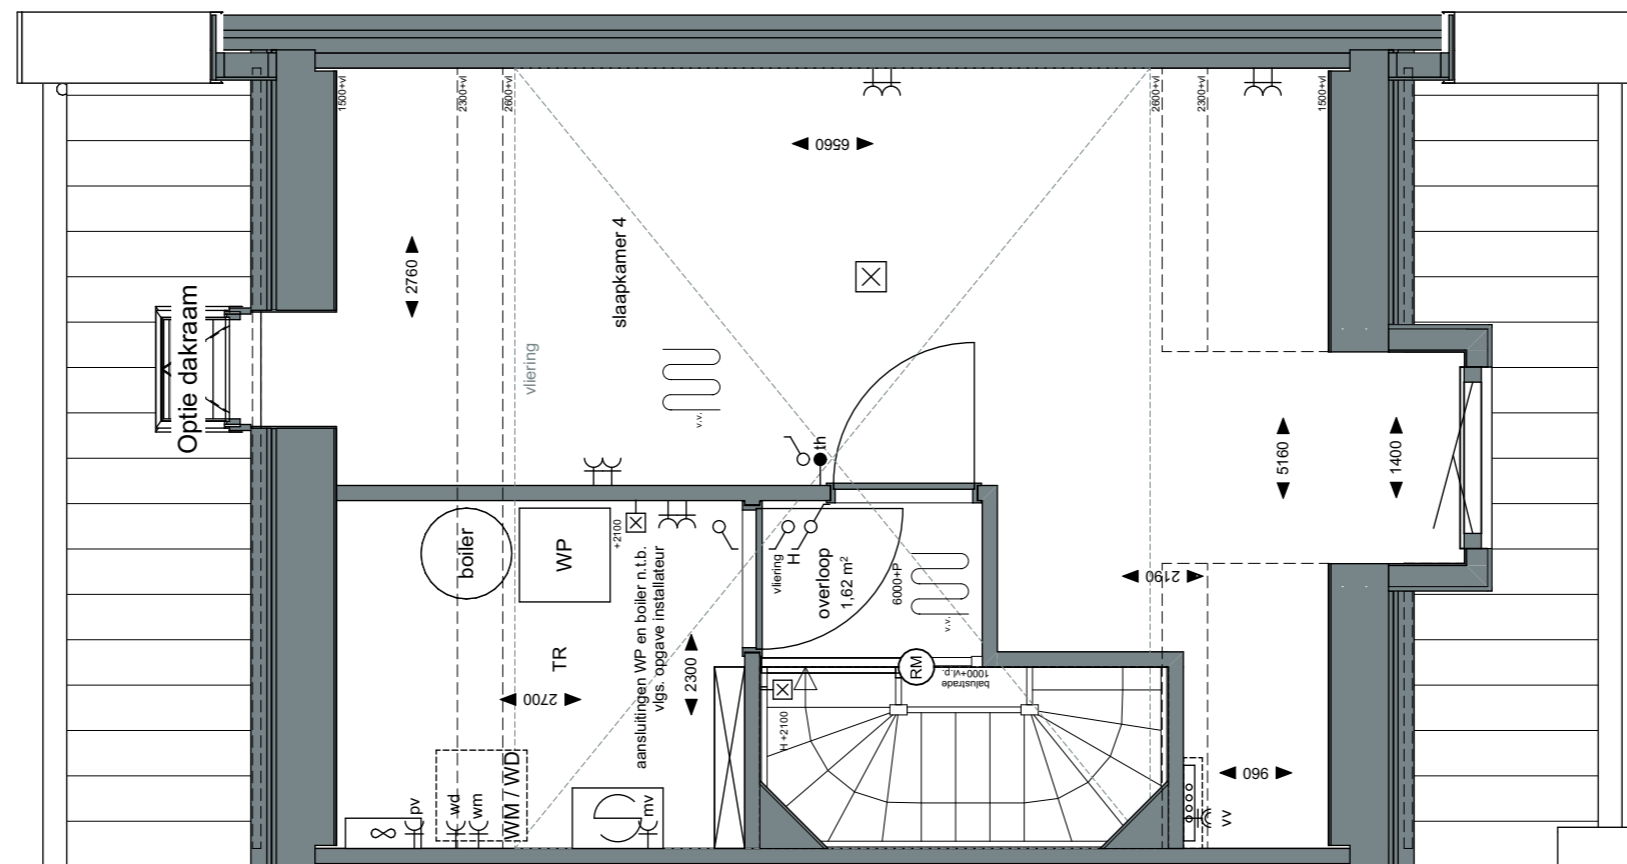

Project:
 Weespersluis 3B;

Fase:
 Optie verkooptekeningen bnrs. 4,
 6, 29, 31, 44, 48, 53, 55, 56, 58

Schaal:
 1:50

formaat:
 A3

Datum:
 20-02-2023

project nummer:
 0583

tekening nummer:
 VK-004-0205

tekening naam:
Optietekening

Type:
Blok 2

Getekend:
 LB

Optie dakraam





Stadswoning

Getekend:
 bouwnummers 4, 29, 48, 55, 58

Gespiegeld:
 bouwnummers 6, 31, 44, 53, 56

Gevelindeling indicatief;
 zie gevelindeling basisverkooptekening



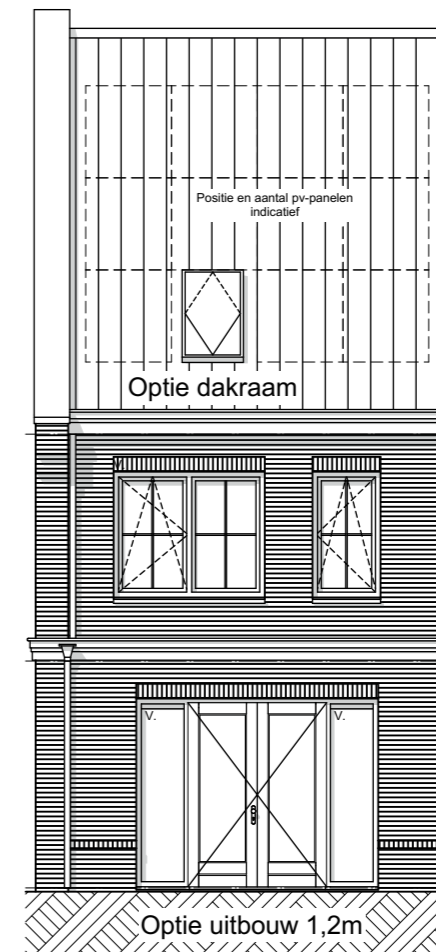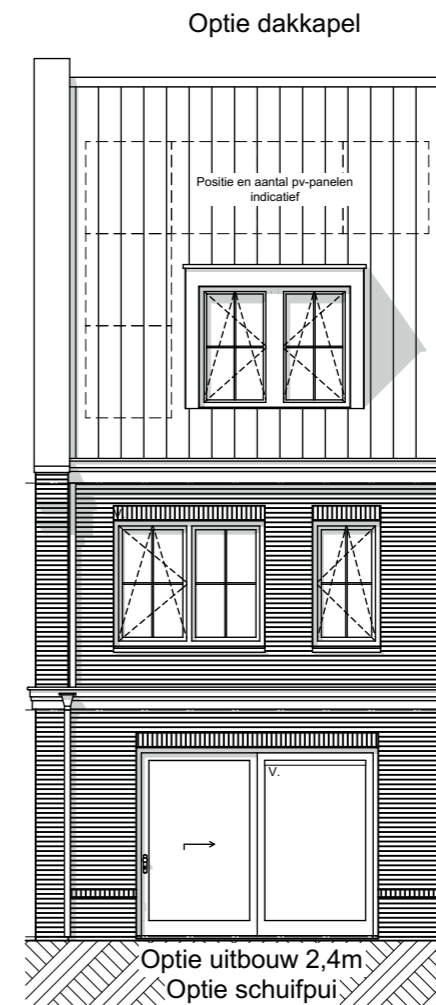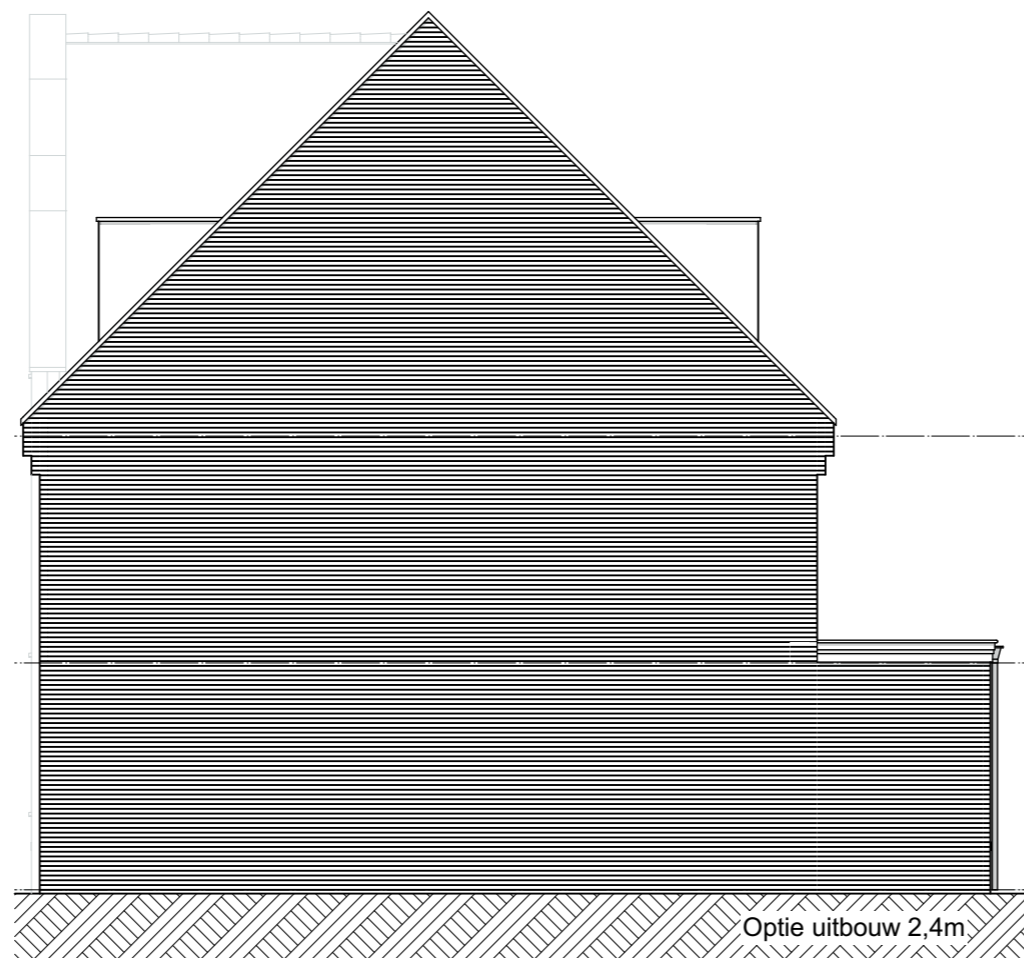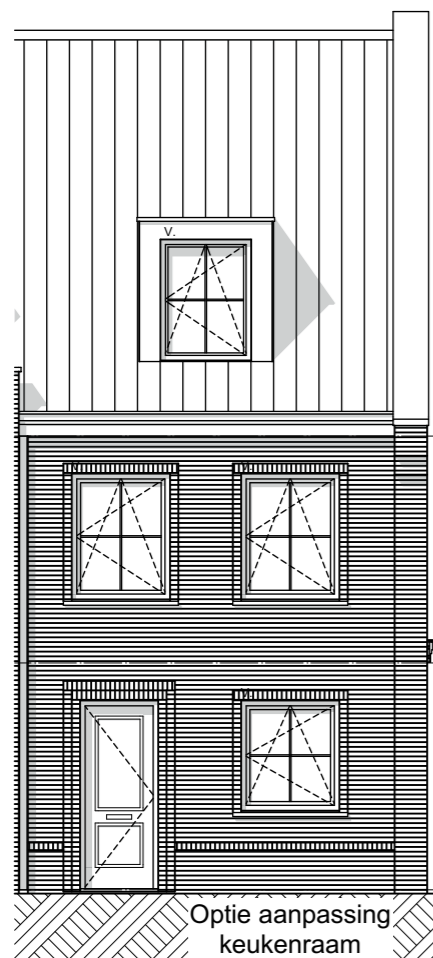

ZVA
Zeinstra Veerbeek Architecten
info@zeinstraveerbeek.nl



Project:
Weesperluis 3B;

Fase:
Optie verkooptekeningen bnr. 4,
6, 29, 31, 44, 48, 53, 55, 56, 58

Schaal:
1:100

formaat:
A3

Datum:
20-02-2023

project nummer:
0583

tekening nummer:
VK-004-0206

tekening naam:
Optietekening

Type:
Blok 2

Getekend:
LB

Optie uitbouw 2,4m
Optie uitbouw 2,4m
n.v.t. bij bnr. 44, 53, 56 en 58
Optie uitbouw 1,2m
Optie schuifpui
Optie aanpassing keukenraam
Optie dakkapel;
*n.v.t. bij bnr. 4, 6, 29, 44, 48
en 55*
Optie dakraam

Stadswoning
Getekend:
bouwnummers 4, 29, 48, 55, 58
Gespiegeld:
bouwnummers 6, 31, 44, 53, 56
Gevelindeling indicatief;
zie gevelindeling basisverkooptekening

