



installaties

- electra conform het bouwbesluit
- deurbel
- wandlichtpunt
- plafondlichtpunt
- enkelpolige schakelaar
- wisselschakelaar
- serieschakelaar
- wandcontactdoos dubbel geaard, horizontaal
- wandcontactdoos enkel geaard
- rookmelder (aangesloten op lichtnet) conform NEN2555
- ↔ km aansluiting wasmachine
- ↔ pv aansluiting pv-panelen
- ↔ mv aansluiting mechanische ventilatie
- ↔ rad aansluiting radiator
- ↔ vv aansluiting verdeler vloerverwarming
- th kamerthermostaat
- CO2 CO2 gestuurde ventilatie
- ↔ wd aansluiting wasdroger
- BK buitenkraan
- CAI aansluiting centrale antenne inrichting
- UTP aansluiting netwerkkabel
- bv binnenvoeler verwarmingssysteem

bouwkundig

- meterkast
- mechanische ventilatiebox
- PV panelen
- batterij t.b.v. energieopslag pv-panelen
- PV omvormer
- warmtepomp
- opstelplaats droger/wasmachine
- kruipluik
- boiler
- CV-verdeler
- CV-verdeler met omkasting
- elektrische radiator
- woningscheidende wand
- binnenwand 100mm
- gevelpakket
- gevelsteen-spuw-isolatie-binnenblad
- tegelwerk
- Loopdeur
- HWA
- ventilatiooroster boven kozijn (in het glas t.p.v. pui achtergevel)
- vloerverwarming

voor mechanische ventilatie zijn in verblijfsruimtes toevoerpunten en in badruimte, toilet, keuken en technische ruimte afvoerpunten aanwezig. Positie en aantal nader te bepalen.
installaties en schachten qua positie en afmetingen indicatief.

ZVA

Zeinstra Veerbeek Architecten

info@zeinstraveerbeek.nl



Project:
Weesperluis 3B;

Fase:
Verkooptekeningen

Schaal:
1:100

formaat:
A3

Datum:
24-03-2023

project nummer:
0583

tekening nummer:
VK-031-0100


tekening naam:
Voorblad

Type:
Blok 9

Getekend:
LB

Weesperluis

Type rij-B1h (5,4m)
Bouwnummer
31

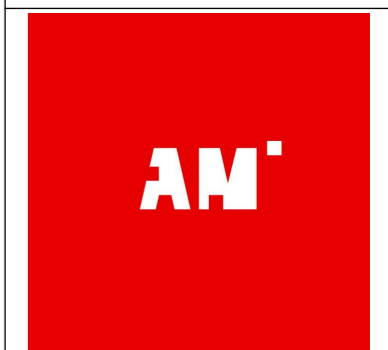

Project:
Weesperluis 3B;

Fase:
Verkooptekeningen

Schaal:
1:50

formaat:
A3

Datum:
24-03-2023

project nummer:
0583

tekening nummer:
VK-031-0101



tekening naam:
Begane grond


Type:
Blok 9

Getekend:
LB

Weesperluis

Type rij-B1h (5,4m)
Bouwnummer
31

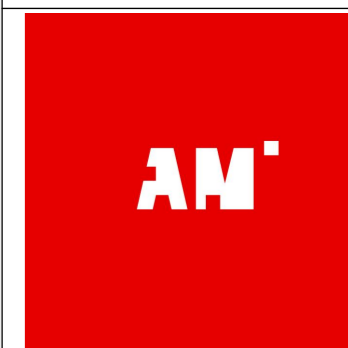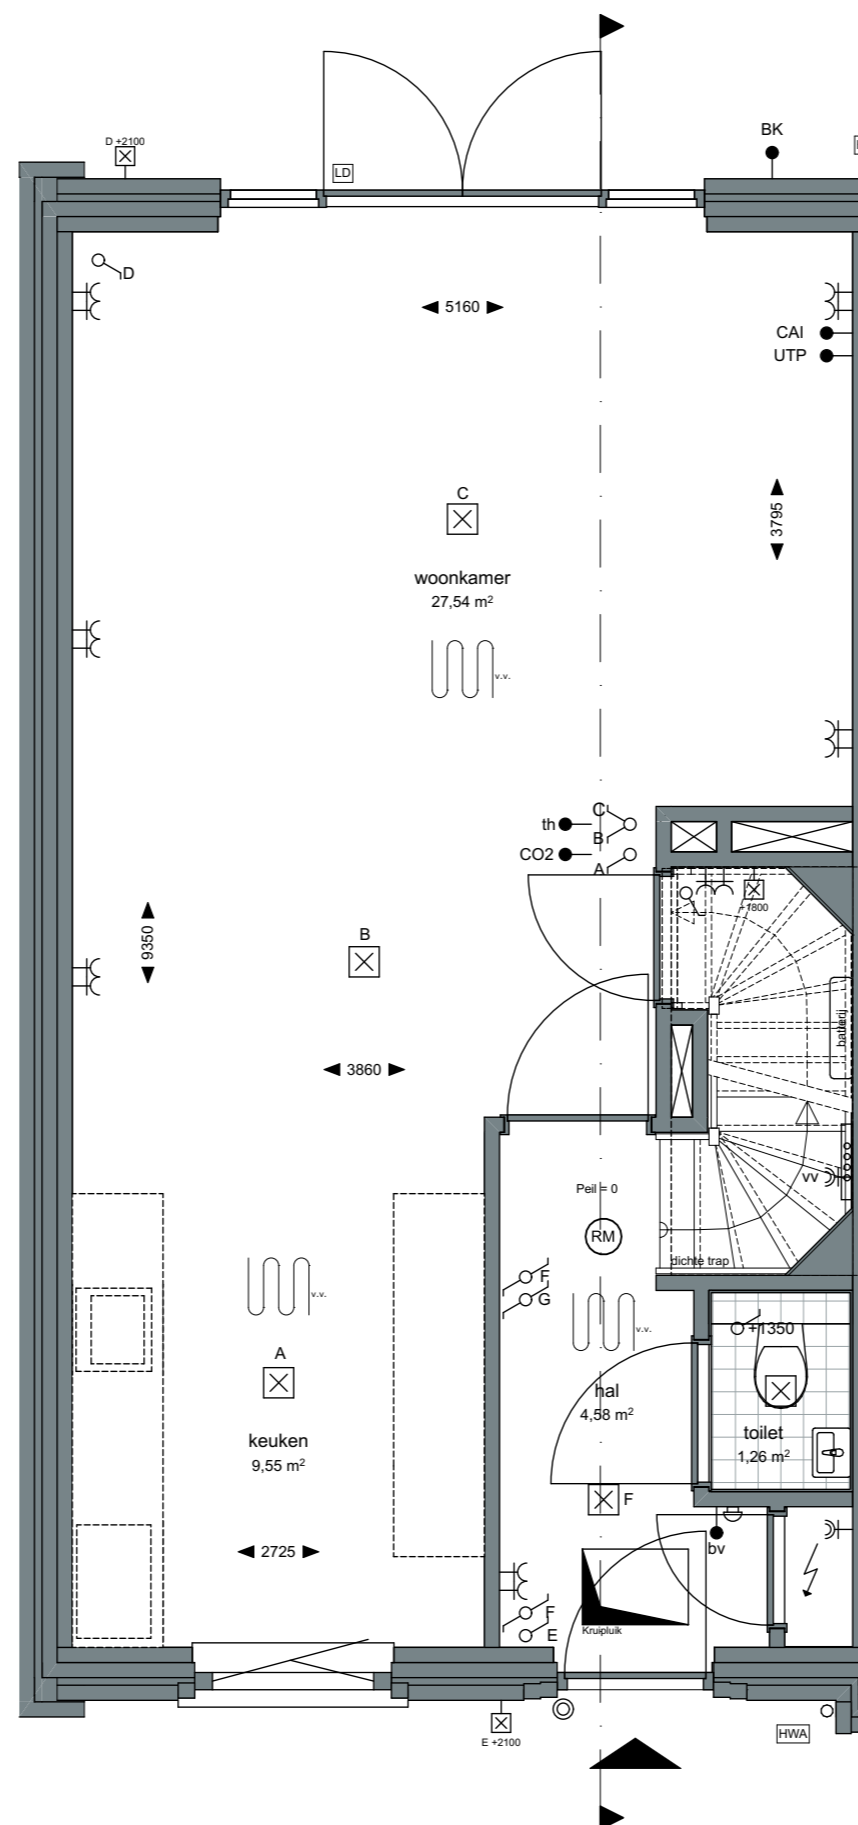

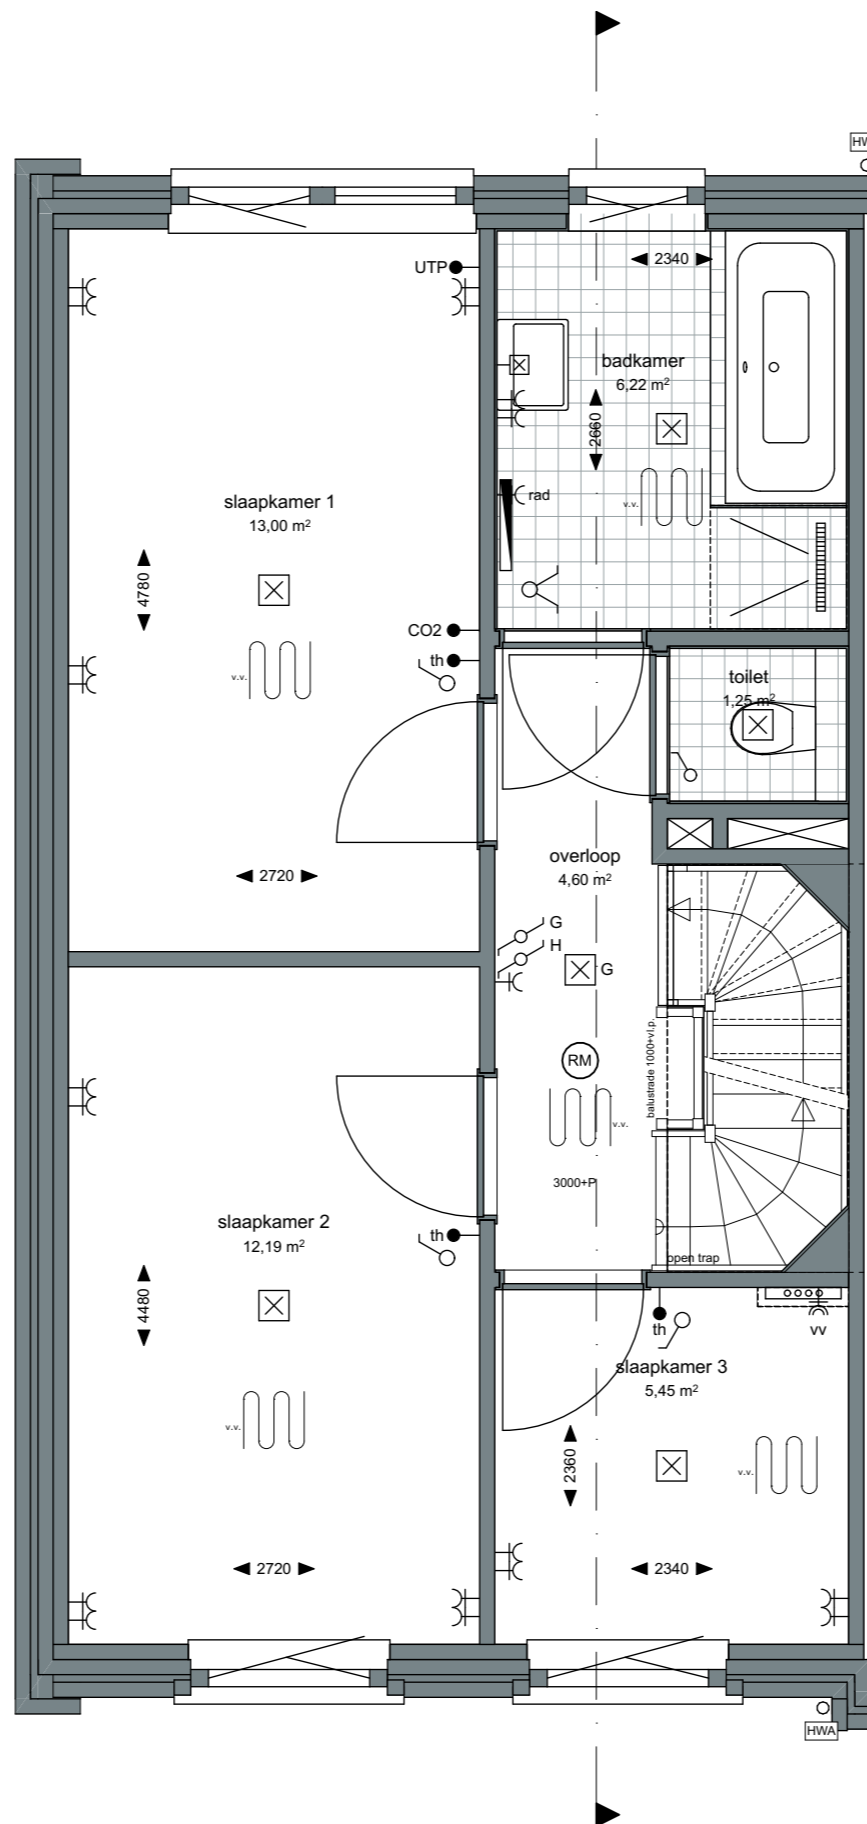Project:
Weesper sluis 3B;Fase:
VerkooptekeningenSchaal:
1:50formaat:
A3Datum:
24-03-2023project nummer:
0583tekening nummer:
VK-031-0102tekening naam:
Eerste verdiepingType:
Blok 9Getekend:
LB**Weesper sluishuis**Type rij-B1h (5,4m)
Bouwnummer
31

Project:
Weesperluis 3B;

Fase:
Verkooptekeningen

Schaal:
1:50

formaat:
A3

Datum:
24-03-2023

project nummer:
0583

tekening nummer:
VK-031-0103


tekening naam:
Tweede verdieping


Type:
Blok 9

Getekend:
LB

Weesperluis

Type rij-B1h (5,4m)
Bouwnummer
31

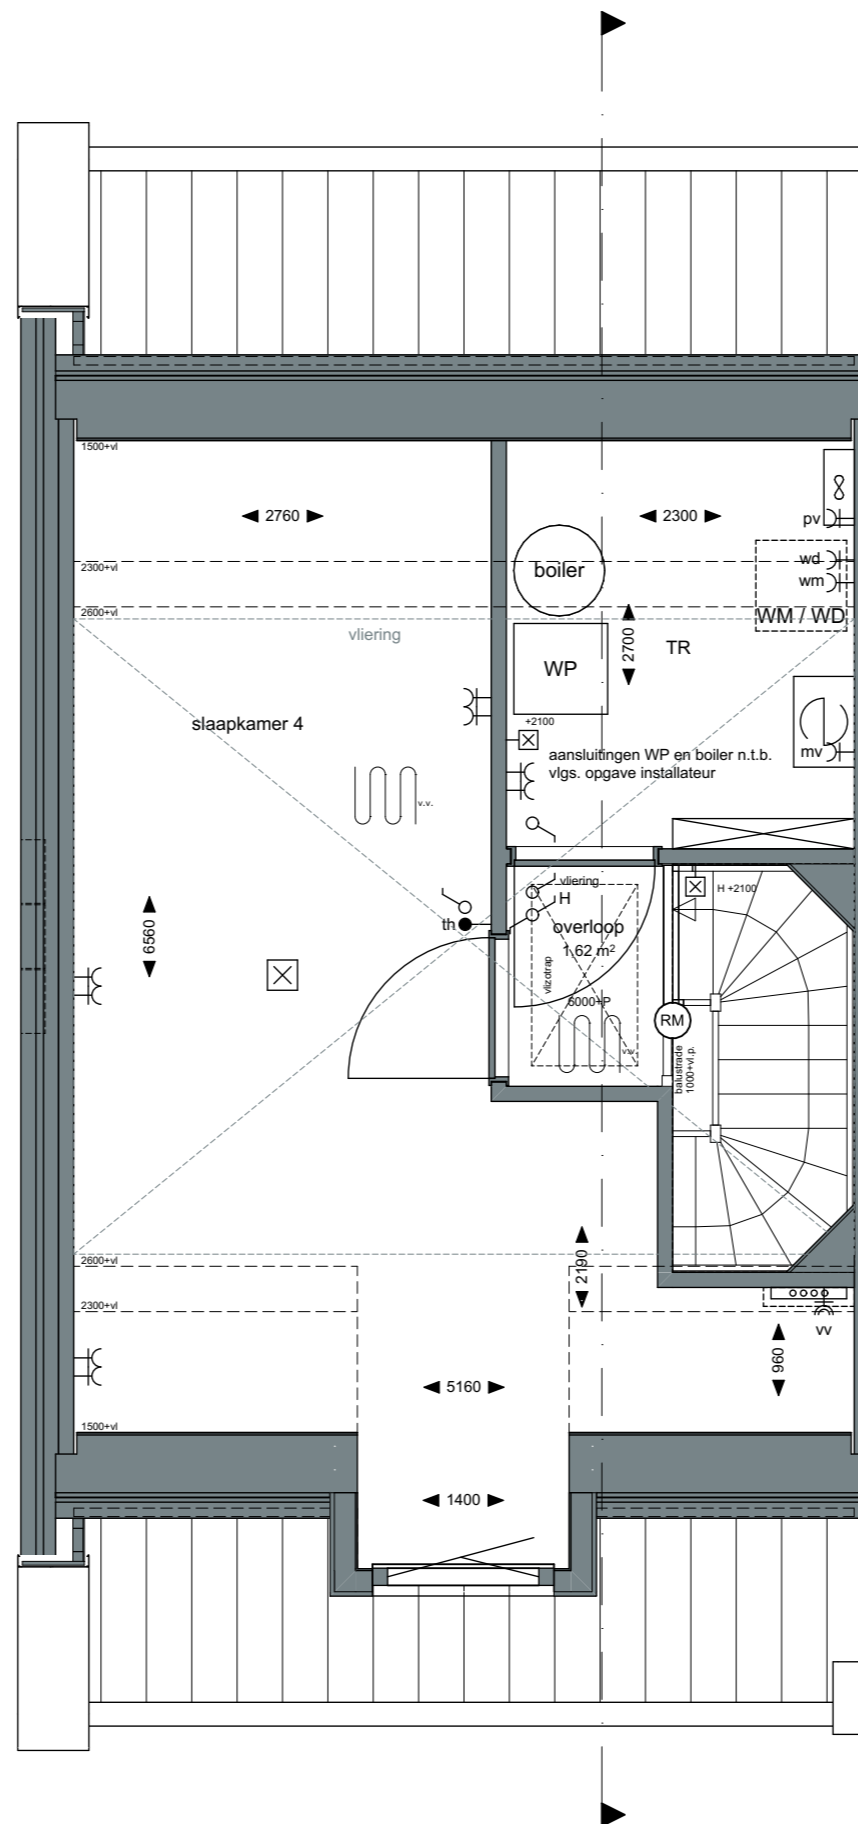

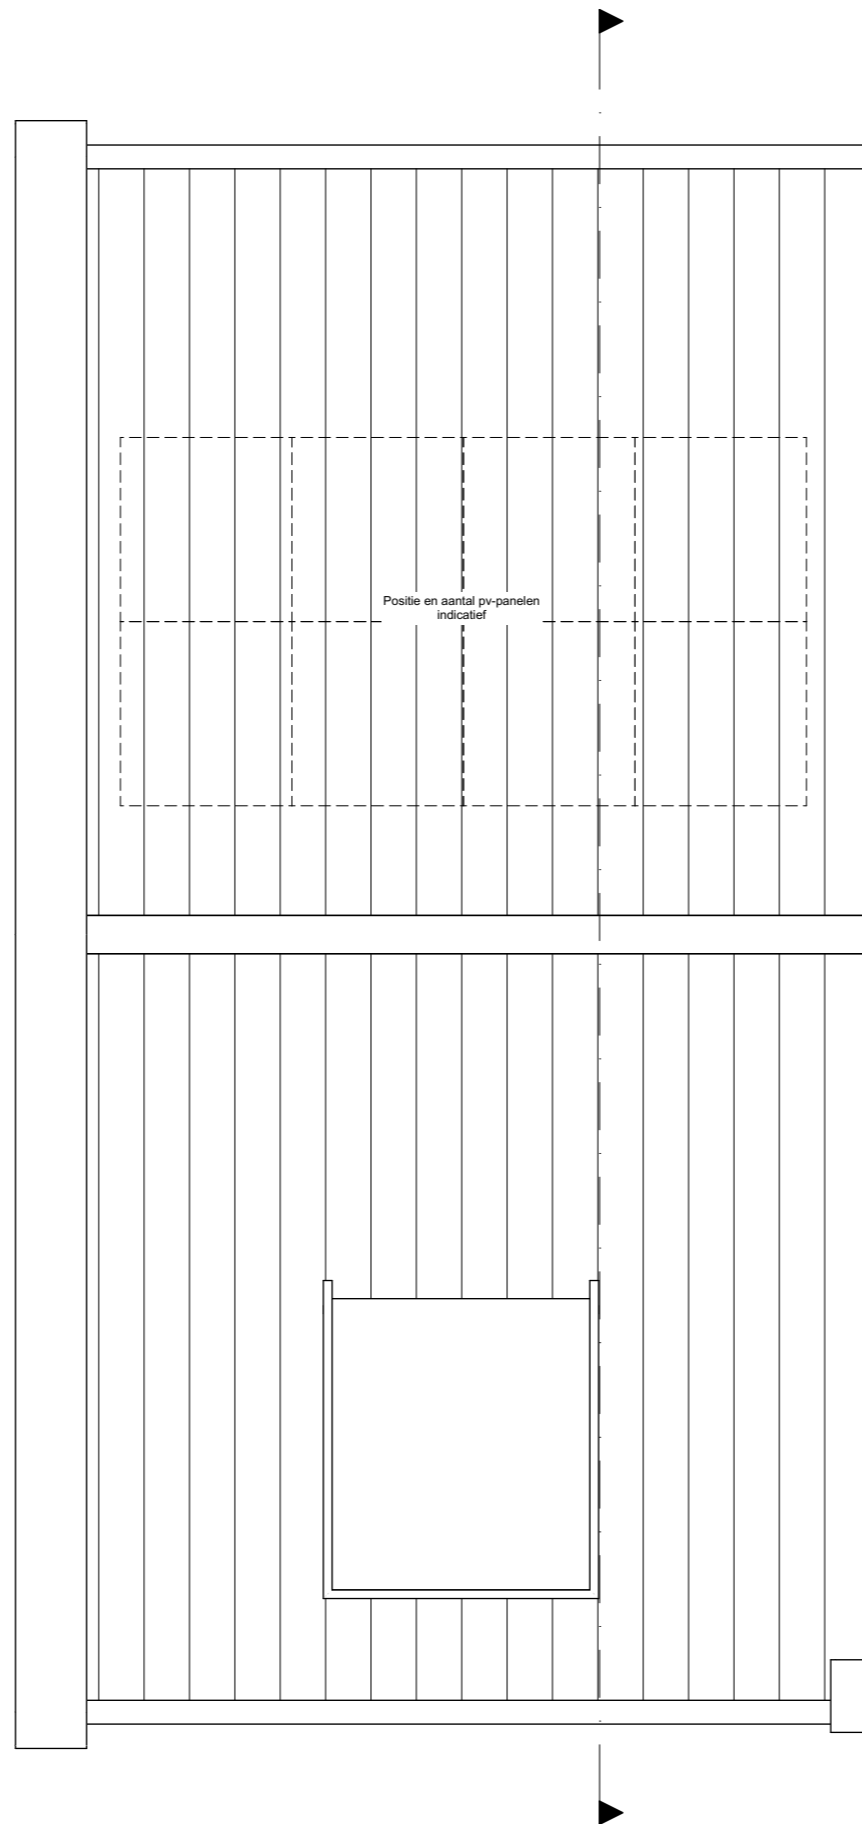

Project:
Weesperluis 3B;

Fase:
Verkooptekeningen

Schaal:
1:50

formaat:
A3

Datum:
24-03-2023

project nummer:
0583

tekening nummer:
VK-031-0104

tekening naam:
Dak





Type:
Blok 9

Getekend:
LB

Weesperluis

Type rij-B1h (5,4m)
Bouwnummer
31



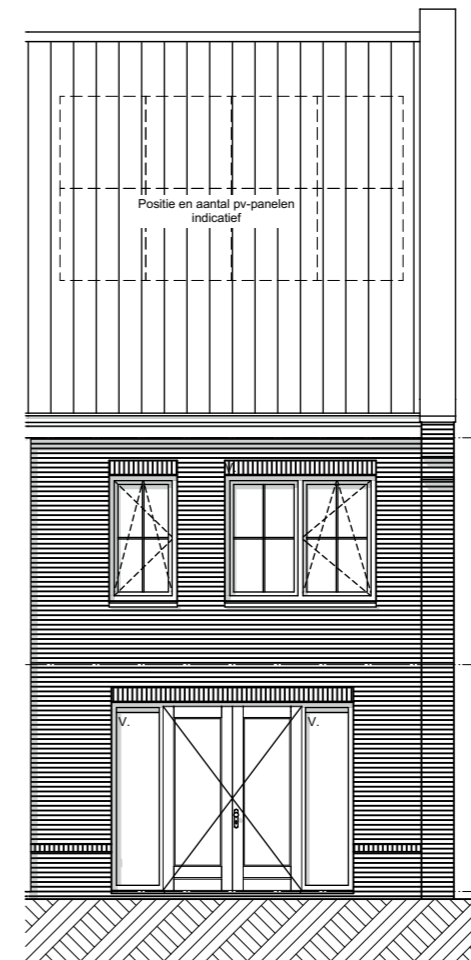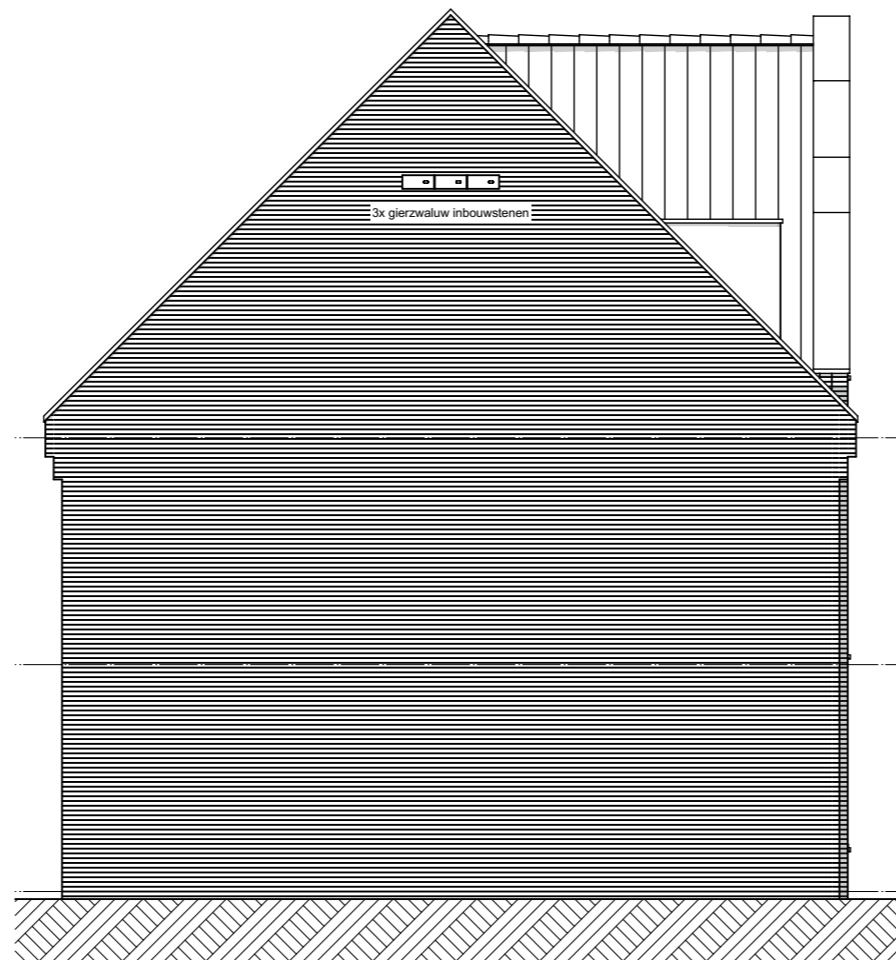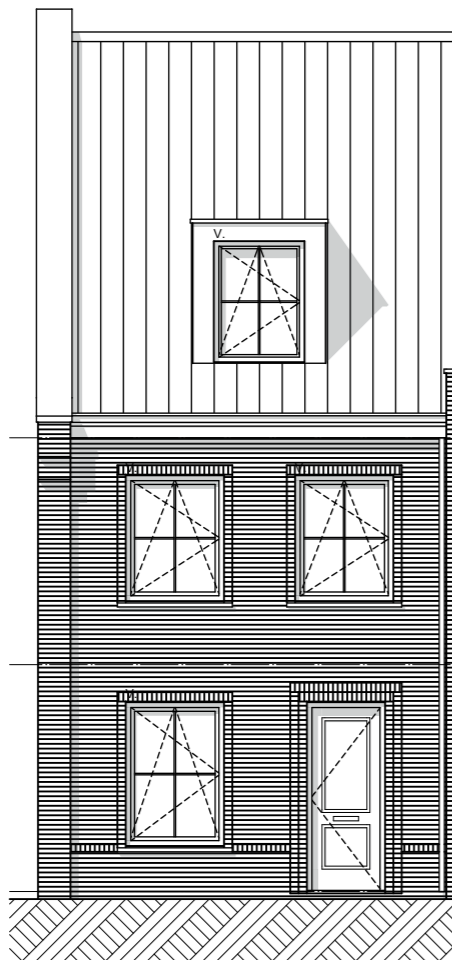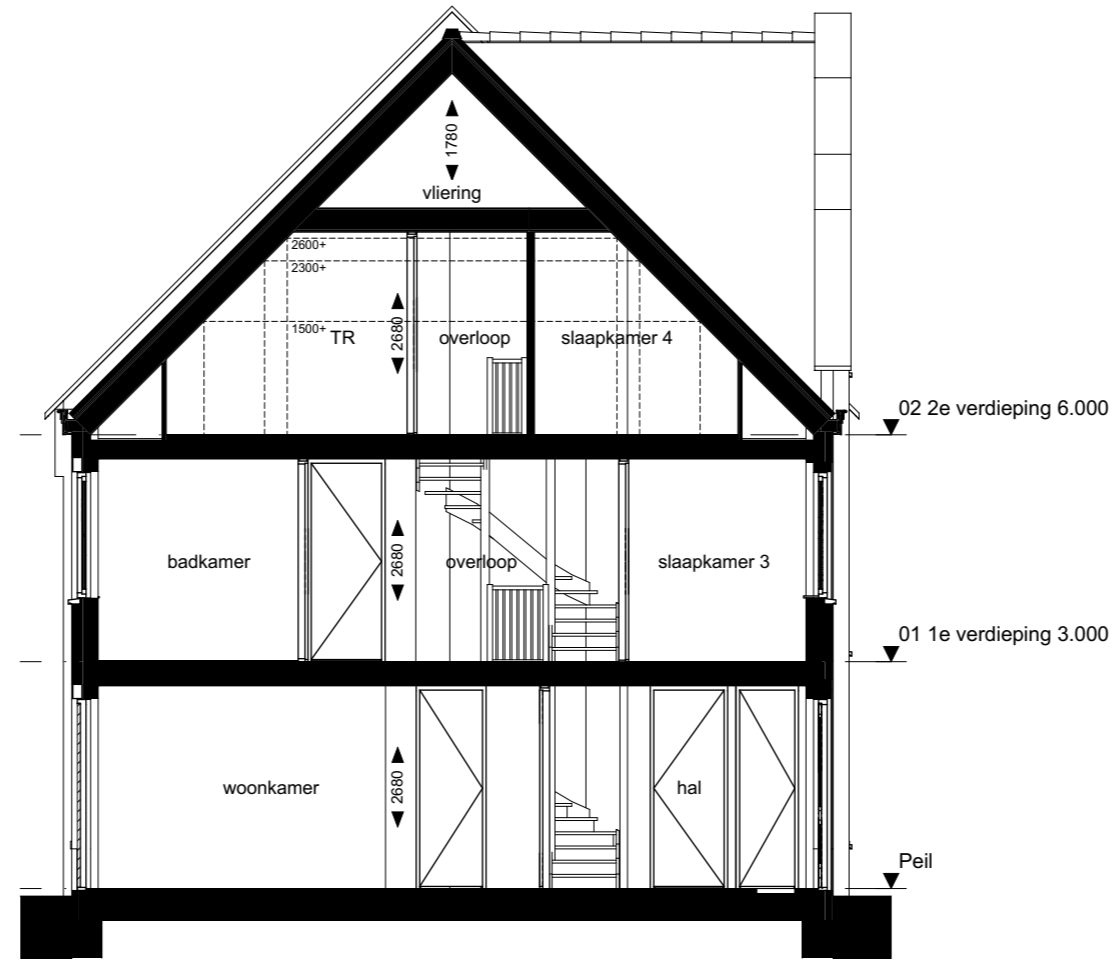

ZVA

Zeinstra Veerbeek Architecten

info@zeinstraveerbeek.nl



**WEESPER
SLUIS**

Project:
Weesperluis 3B;

Fase:
Verkooptekeningen

Schaal:
1:100

formaat:
A3

Datum:
24-03-2023

project nummer:
0583

tekening nummer:
VK-031-0105

tekening naam:
Gevels/Doorsnede

Type:
Blok 9

Getekend:
LB

Weesperluis

Type rij-B1h (5,4m)

Bouwnummer

31

AM