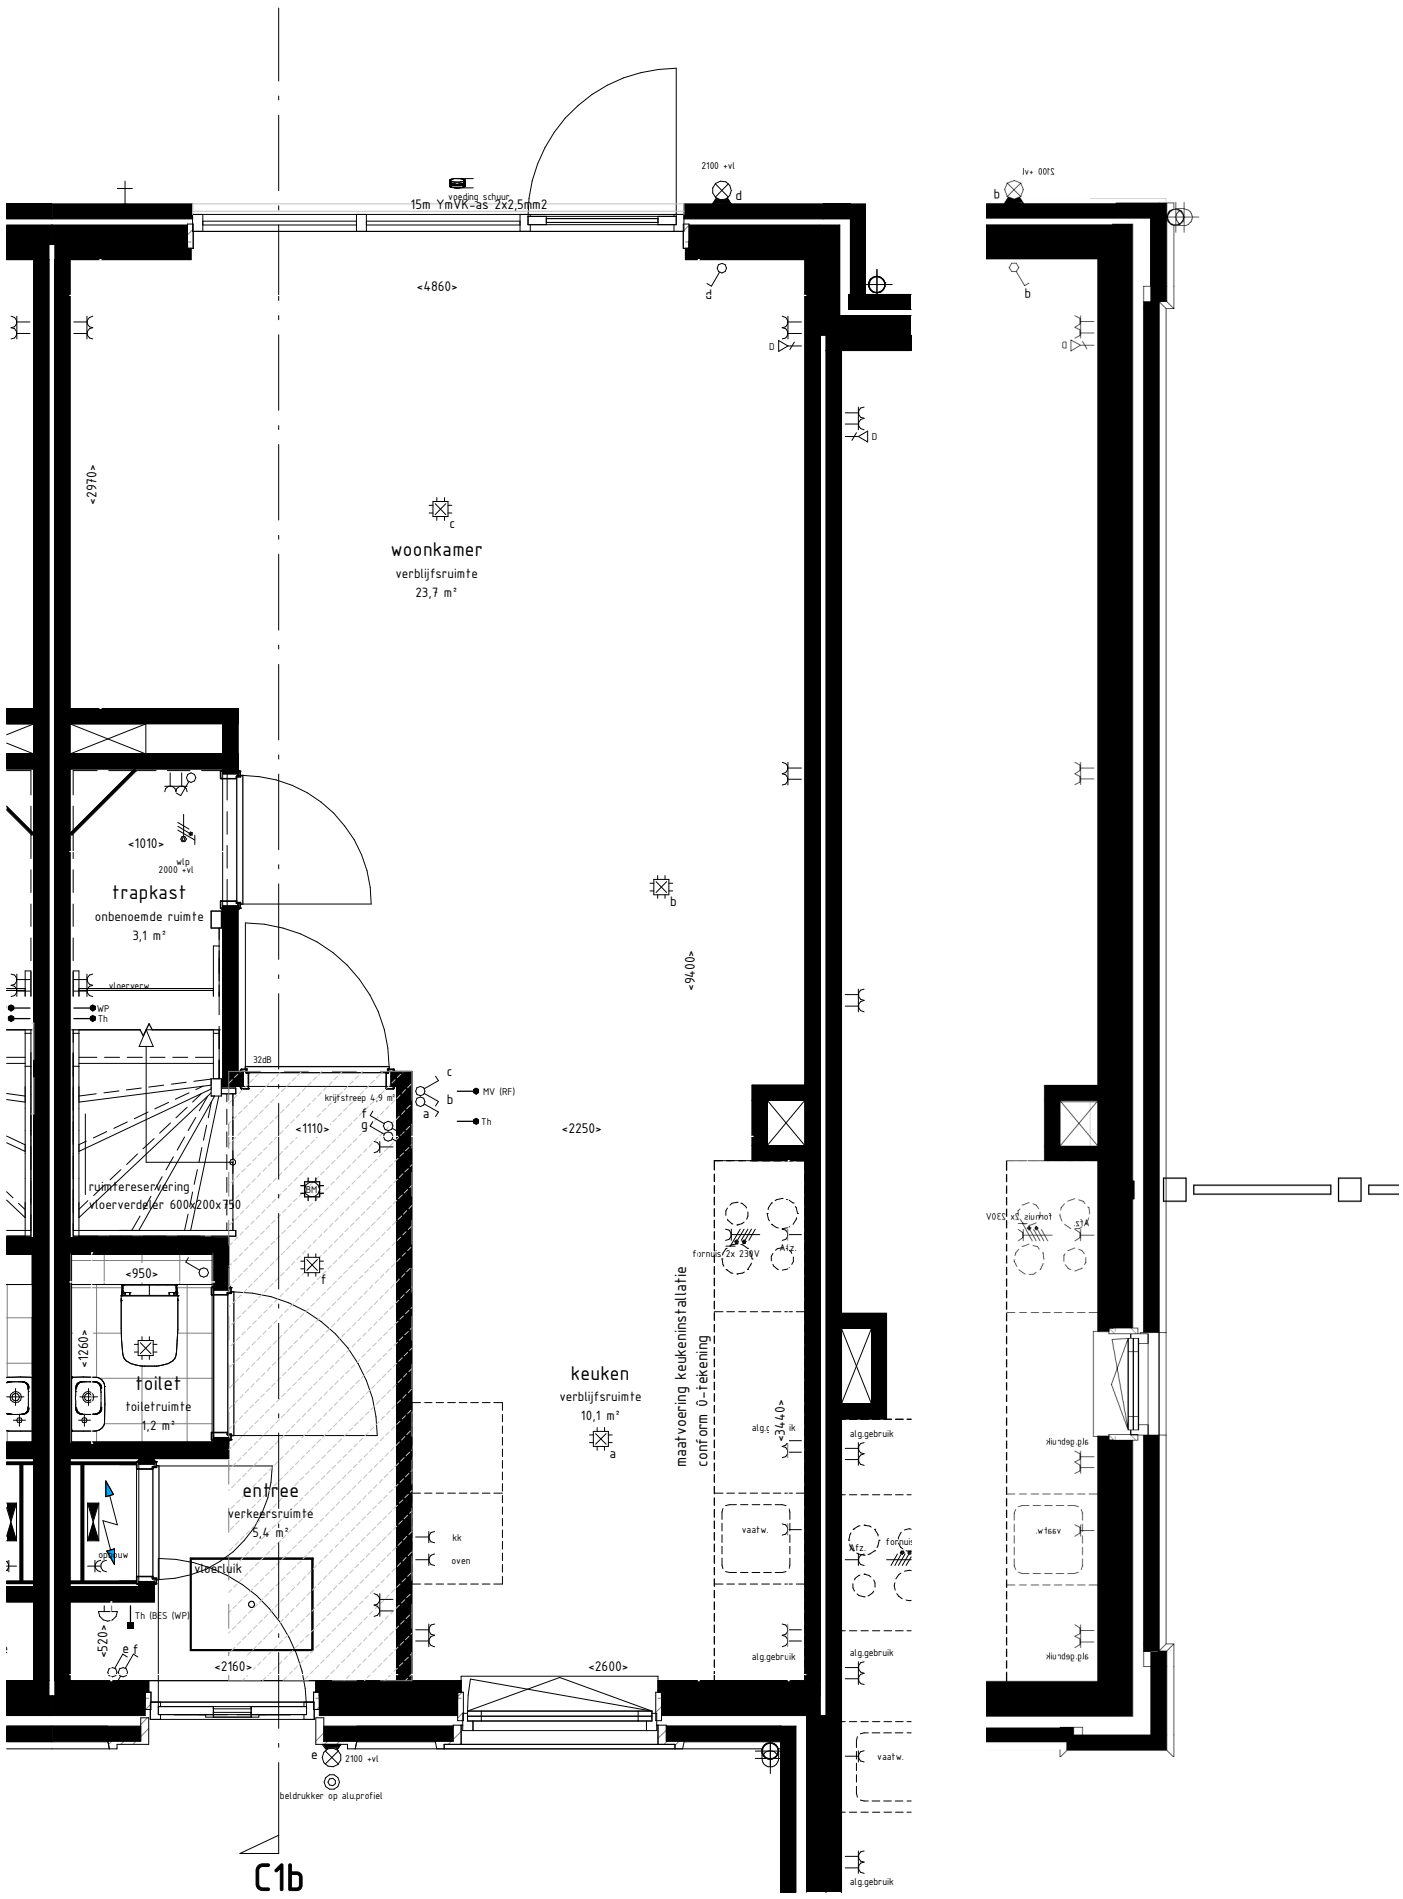

kopgevel bouwnummer 13

type C1b - begane grond
bouwnummer(s) : 14
bouwnummer(s) gespiegeld: 13

onderwerp
plattegrond begane grond

schaal	1 : 50
datum	22-09-2022
wijziging	
tekenaar	A. Alaji

projectnr. 1121051

tekeningnr. VK-C1b-300

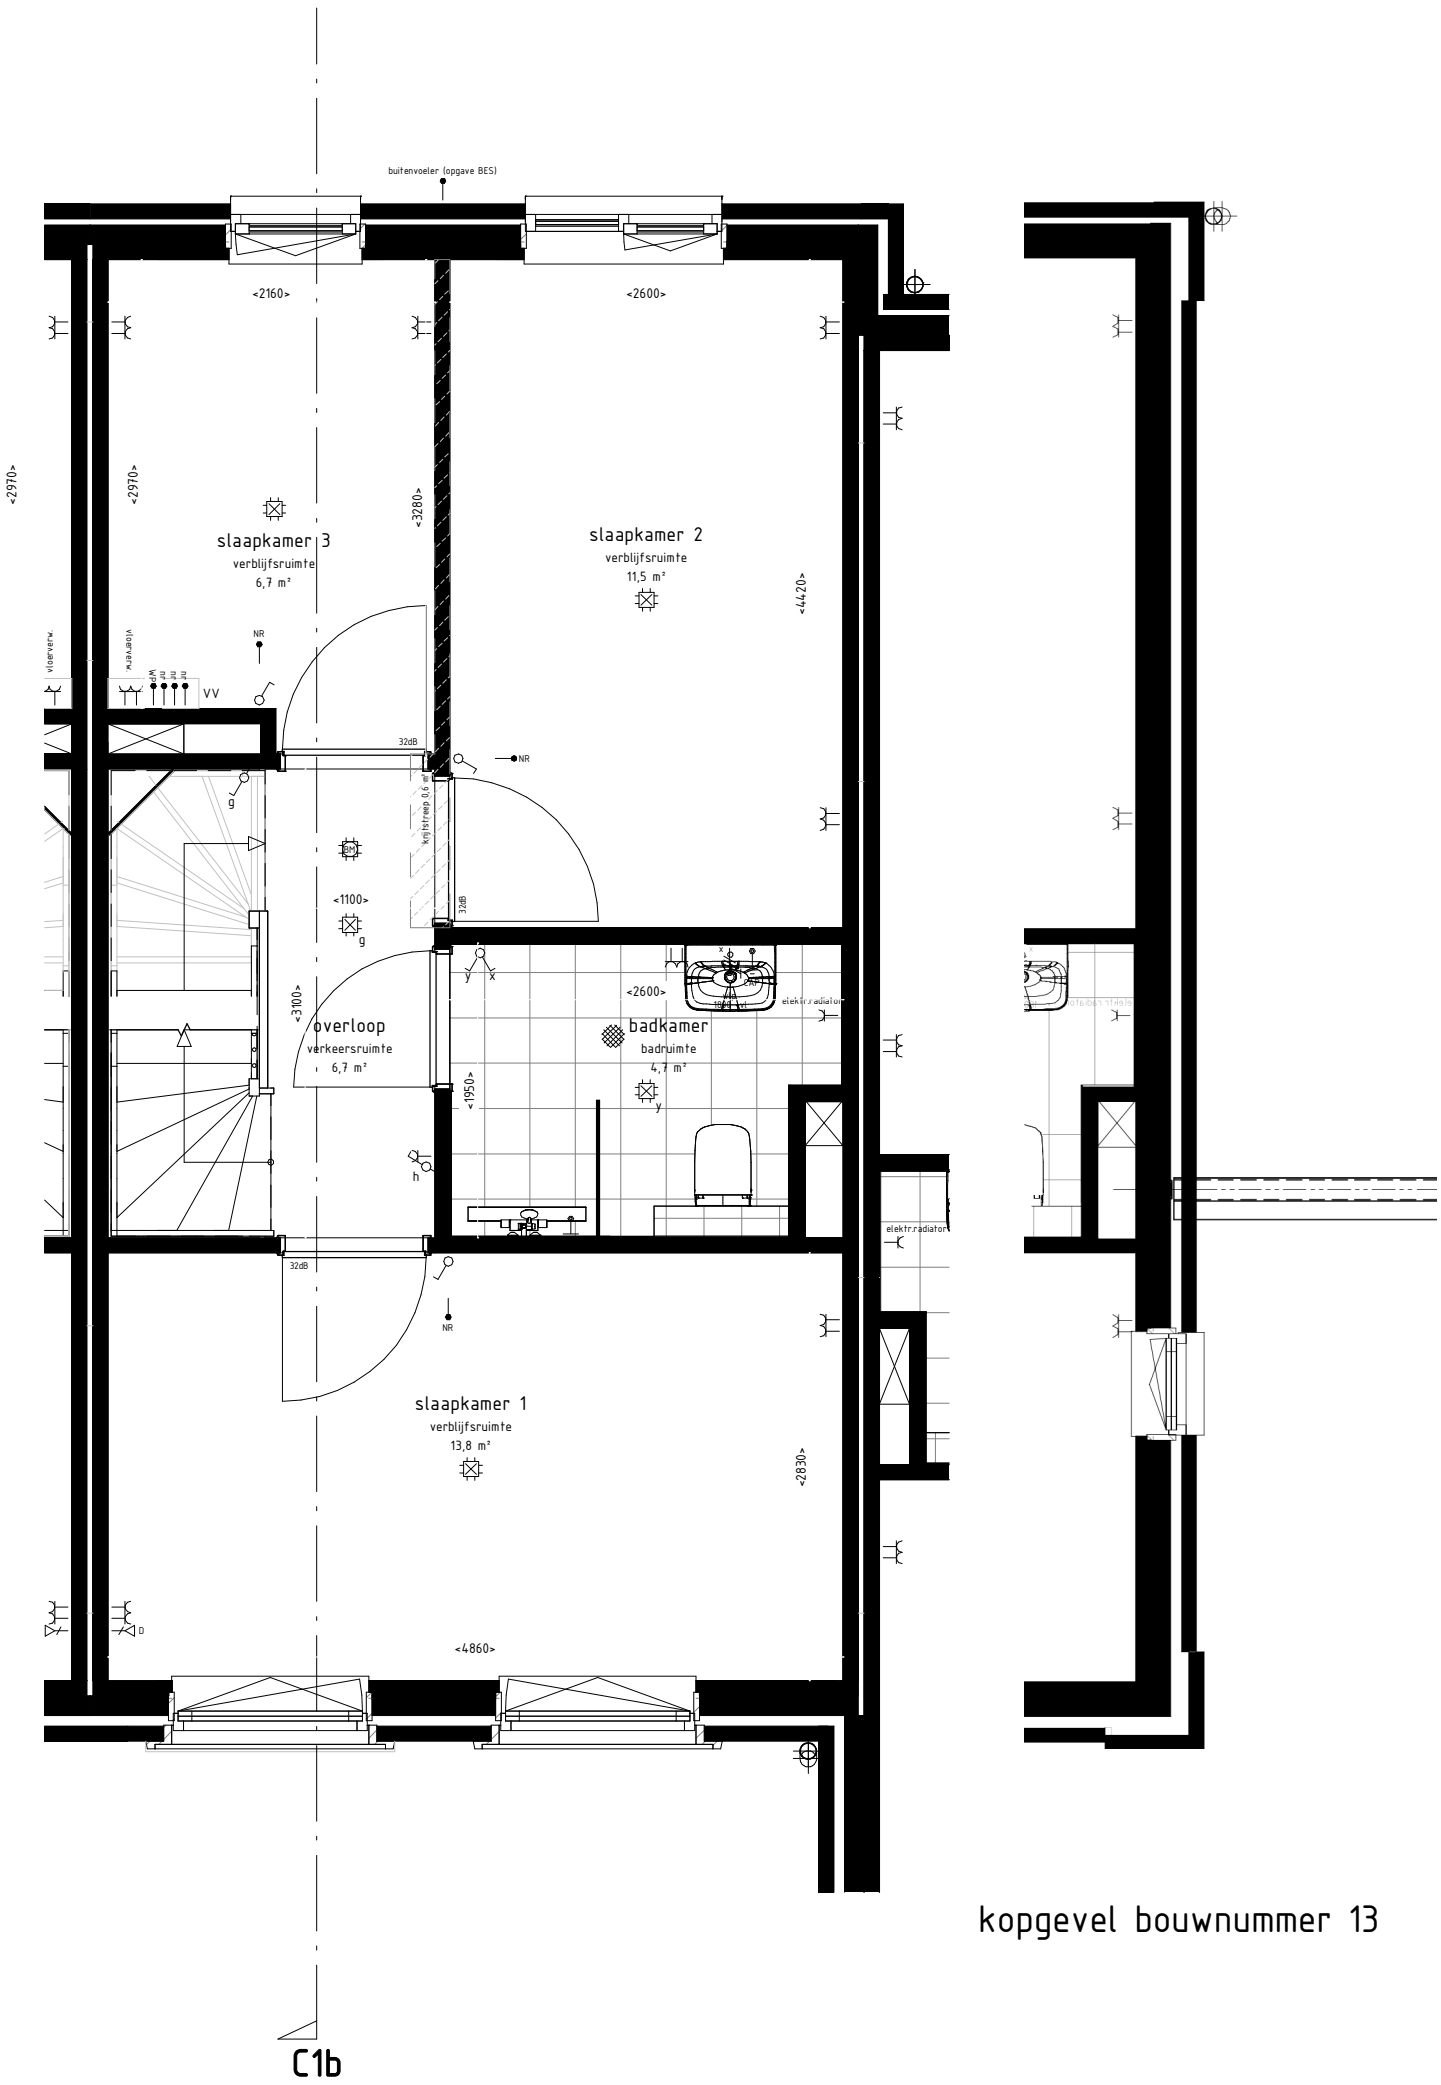

kopgevel bouwnummer 13

C1b

type C1b - eerste verdieping
bouwnummer(s) : 14
bouwnummer(s) gespiegeld: 13

onderwerp
plattegrond 1e verdieping

schaal	1 : 50	projectnr.	1121051
datum	22-09-2022		
wijziging		tekeningnr.	VK-C1b-301
tekenaar	A. Alaji		

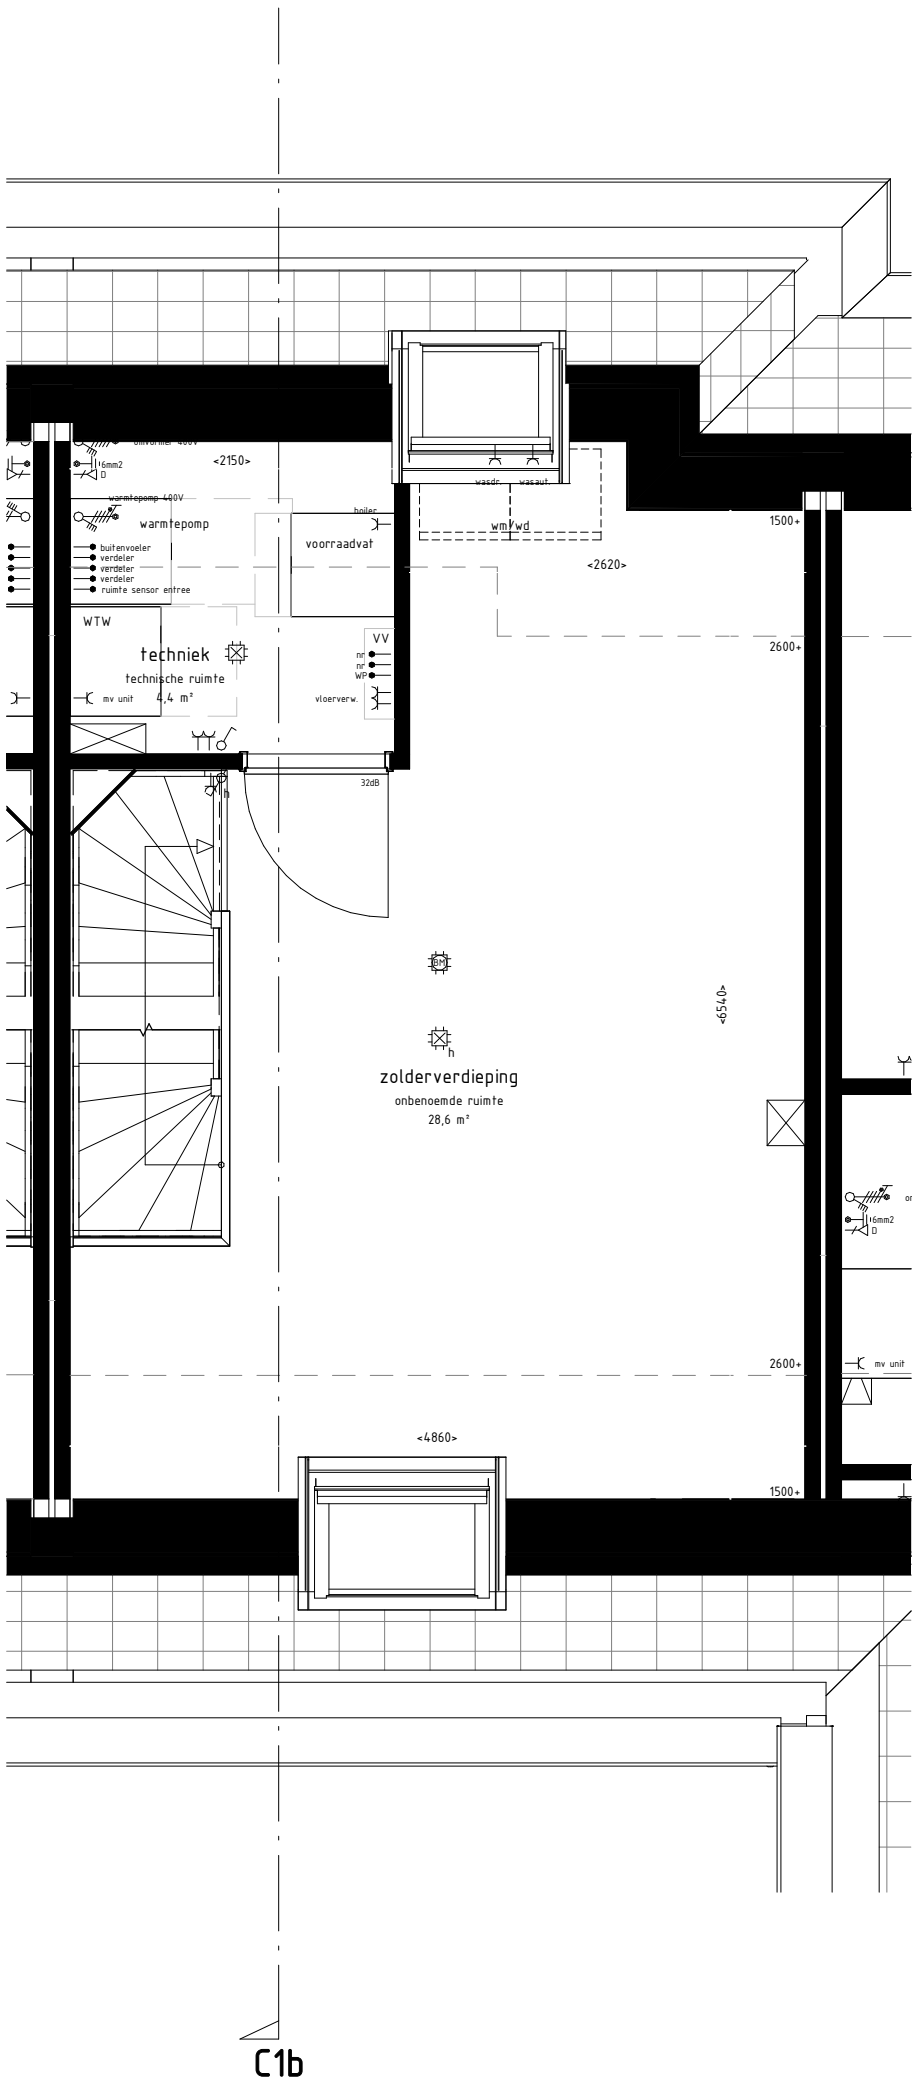

type C1b - 2e verdieping
bouwnummer(s) : 14

onderwerp
plattegrond 2e verdieping

schaal	1 : 50
datum	22-09-2022
wijziging	
tekenaar	A. Alaji

projectnr. 1121051

tekeningnr. VK-C1b-302

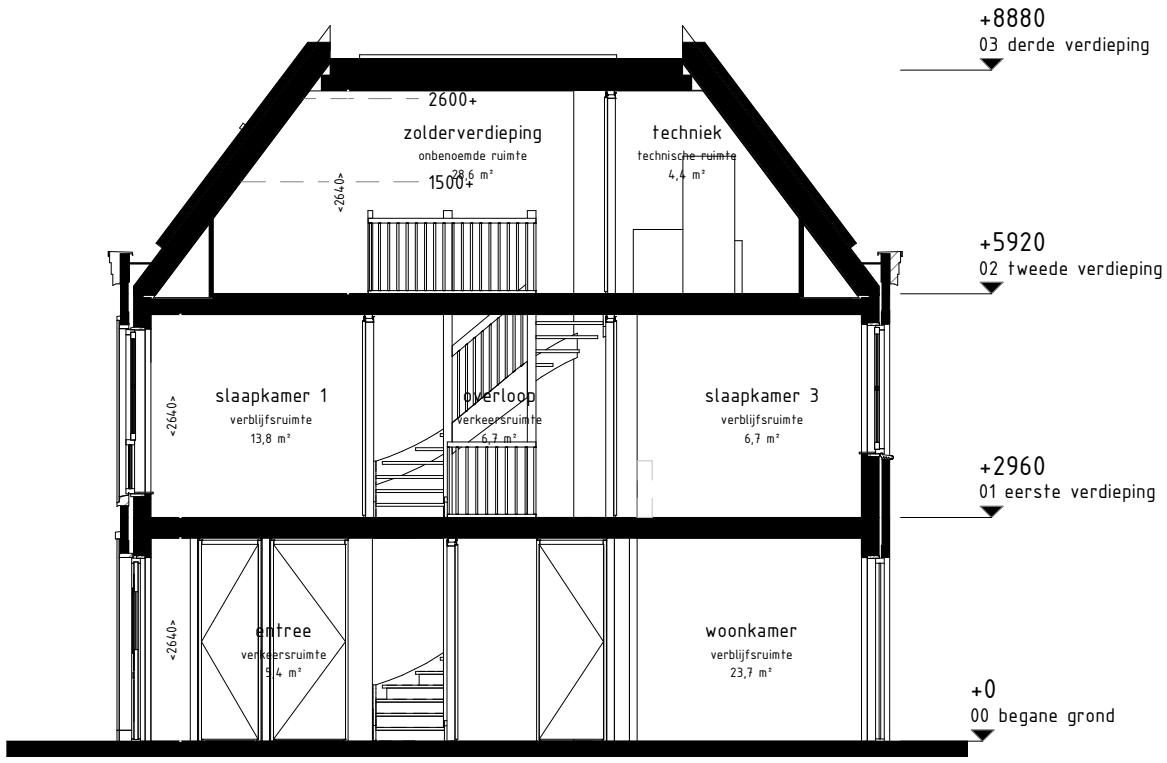

type C1a/C1b - doorsnede
bouwnummer(s) : 14
bouwnummer(s) gespiegeld: 13

onderwerp
doorsnede

schaal	1 : 100
datum	22-09-2022
wijziging	
tekenaar	A. Alaji

projectnr. 1121051

tekeningnr. VK-C1b-400