

**installaties**

- electra conform het bouwbesluit
- deurbel
- wandlichtpunt
- plafondlichtpunt
- enkelpolige schakelaar
- wisselschakelaar
- serieschakelaar
- wandcontactdoos dubbel geaard, horizontaal
- wandcontactdoos enkel geaard
- rookmelder (aangesloten op lichtnet) conform NEN2555
- ↖ wm aansluiting wasmachine
- ↖ pv aansluiting pv-panelen
- ↖ mv aansluiting mechanische ventilatie
- ↖ rad aansluiting radiator
- ↖ vv aansluiting verdeler vloerverwarming
- th kamerthermostaat
- CO2 CO2 gestuurde ventilatie
- ↖ wd aansluiting wasdroger
- BK buitenkraan
- CAI aansluiting centrale antenne inrichting
- UTP aansluiting netwerkkabel
- bv binnenvoeler verwarmingssysteem

**bouwkundig**

- meterkast
- mechanische ventilatiebox
- PV panelen
- batterij t.b.v. energieopslag pv-panelen
- PV omvormer
- warmtepomp
- opstelplaats droger/wasmachine
- kruipluik
- boiler
- CV-verdeler
- CV-verdeler met omkasting
- elektrische radiator
- woningscheidende wand
- binnenwand 100mm
- gevelpakket
- gevelsteen-spuuw-isolatie-binnenblad
- tegelwerk
- Loopdeur
- HWA
- ventilatiooster boven kozijn (in het glas t.p.v. pui achtergevel)
- v. vloerverwarming

voor mechanische ventilatie zijn in verblijfsruimtes toevoerpunten en in badruimte, toilet, keuken en technische ruimte afvoerpunten aanwezig. Positie en aantal nader te bepalen.  
installaties en schachten qua positie en afmetingen indicatief.

**ZVA**

Zeinstra Veerbeek Architecten  
info@zeinstraveerbeek.nl



Project:  
Weesperluis 3B;

Fase:  
Verkooptekeningen

Schaal:

formaat:  
A3

Datum:  
24-03-2023

project nummer:  
0583

tekening nummer:  
VK-056-0100


tekening naam:  
**Voorblad**


Type:  
**Blok 16**


Getekend:  
LB

**Weesperluis**

Type rij-D3h (5,4m)  
Bouwnummer  
56

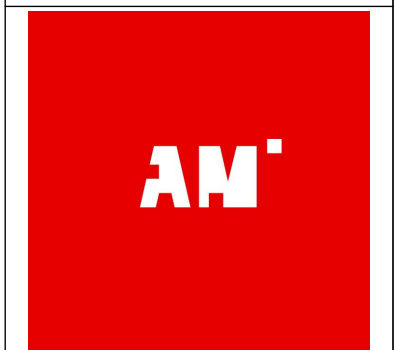

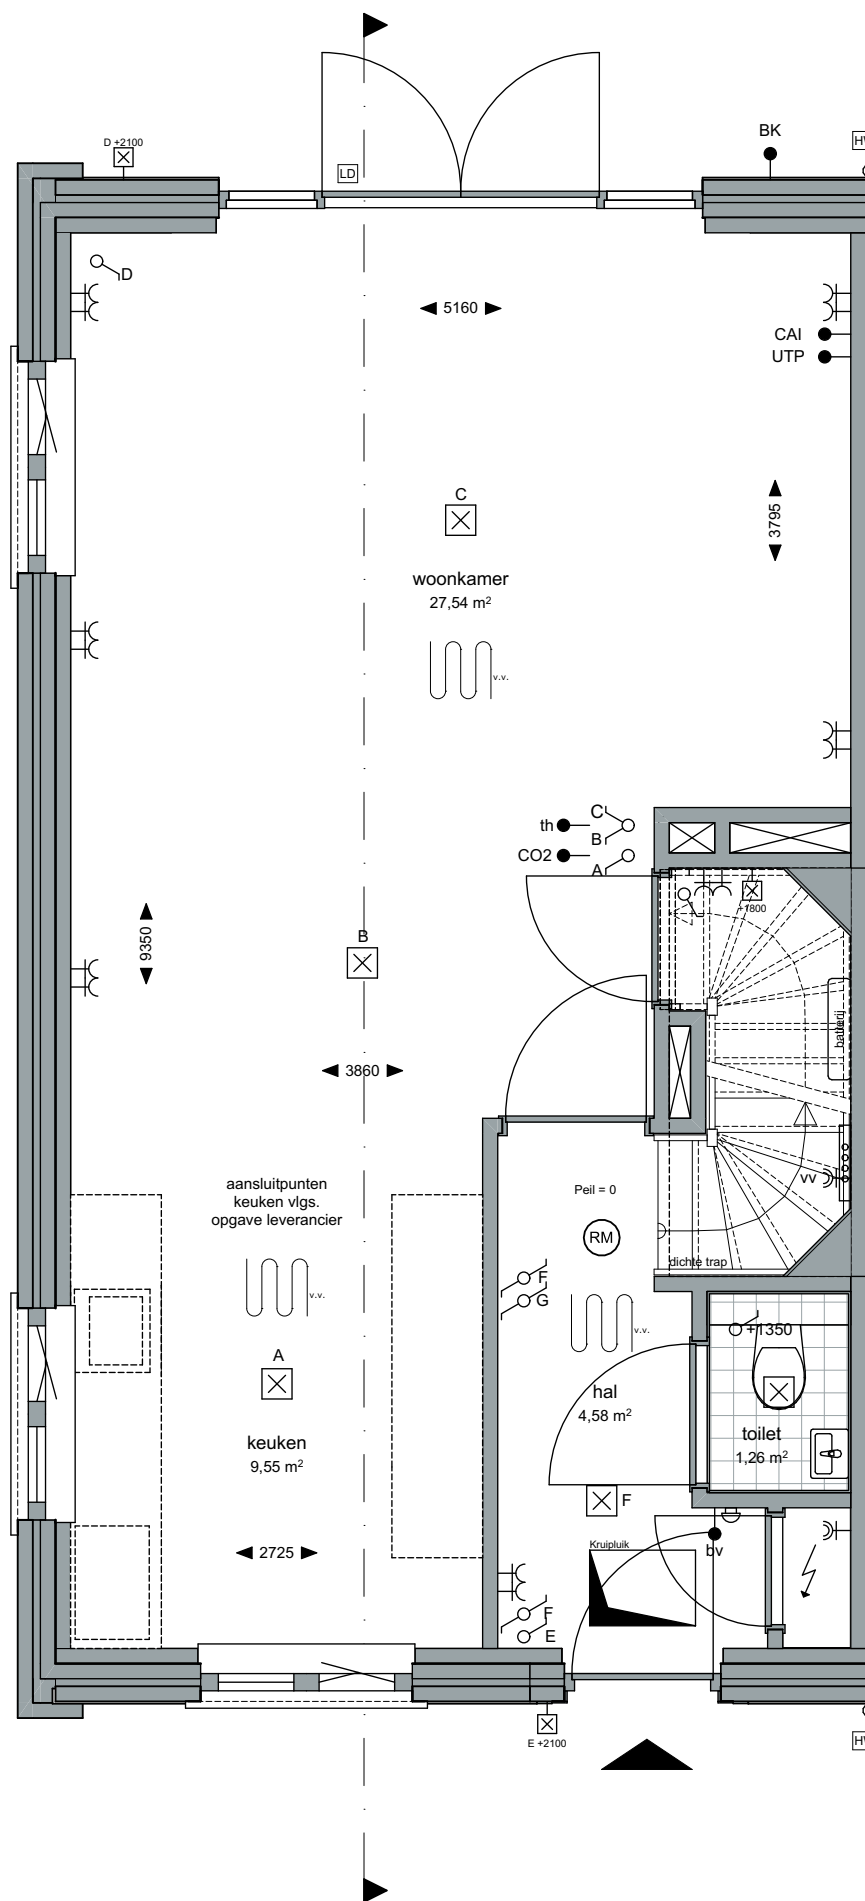Project:  
Weesperluis 3B;Fase:  
VerkooptekeningenSchaal:  
1:50formaat:  
A3Datum:  
24-03-2023project nummer:  
0583tekening nummer:  
VK-056-0101tekening naam:  
**Begane grond**Type:  
**Blok 16**Getekend:  
LB**Weesperluishuis**Type rij-D3h (5,4m)  
Bouwnummer  
56

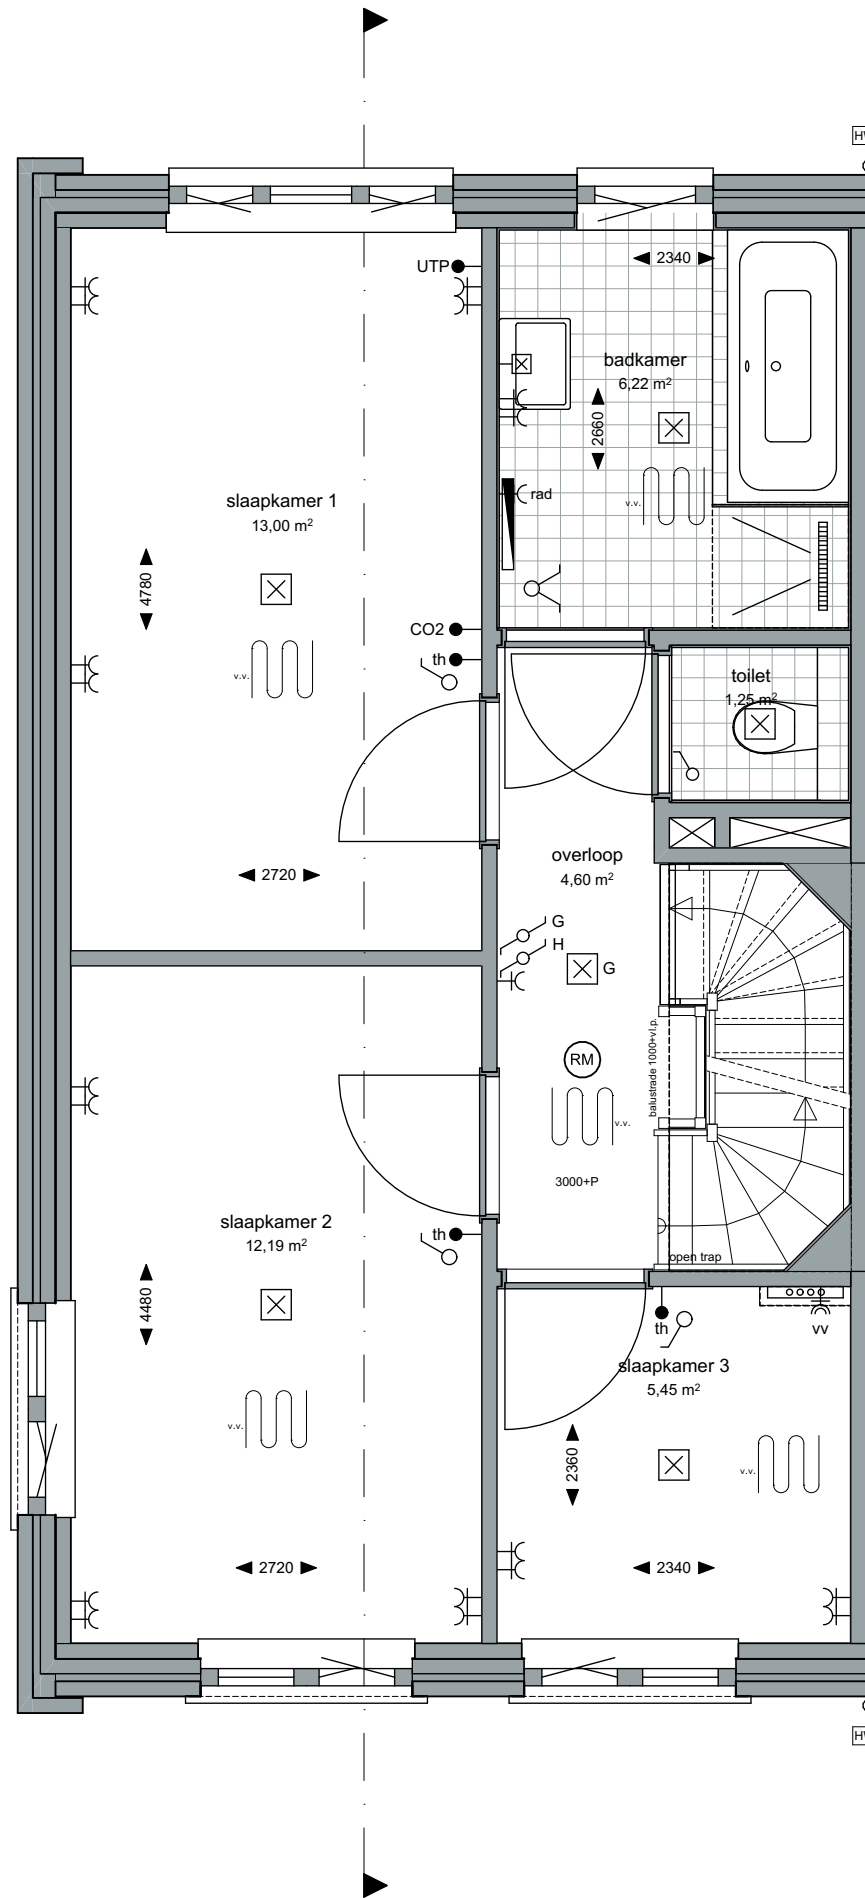

**ZVA**

Zeinstra Veerbeek Architecten

info@zeinstraveerbeek.nl



**WEESPER  
SLUIS**

Project:  
Weesperluis 3B;

Fase:  
Verkooptekeningen

Schaal:  
1:50

formaat:  
A3

Datum:  
24-03-2023

project nummer:  
0583

tekening nummer:  
VK-056-0102

tekening naam:  
**Eerste verdieping**

Type:  
**Blok 16**


Getekend:  
LB

**Weesperluishuis**

Type rij-D3h (5,4m)  
Bouwnummer  
56

**AM**



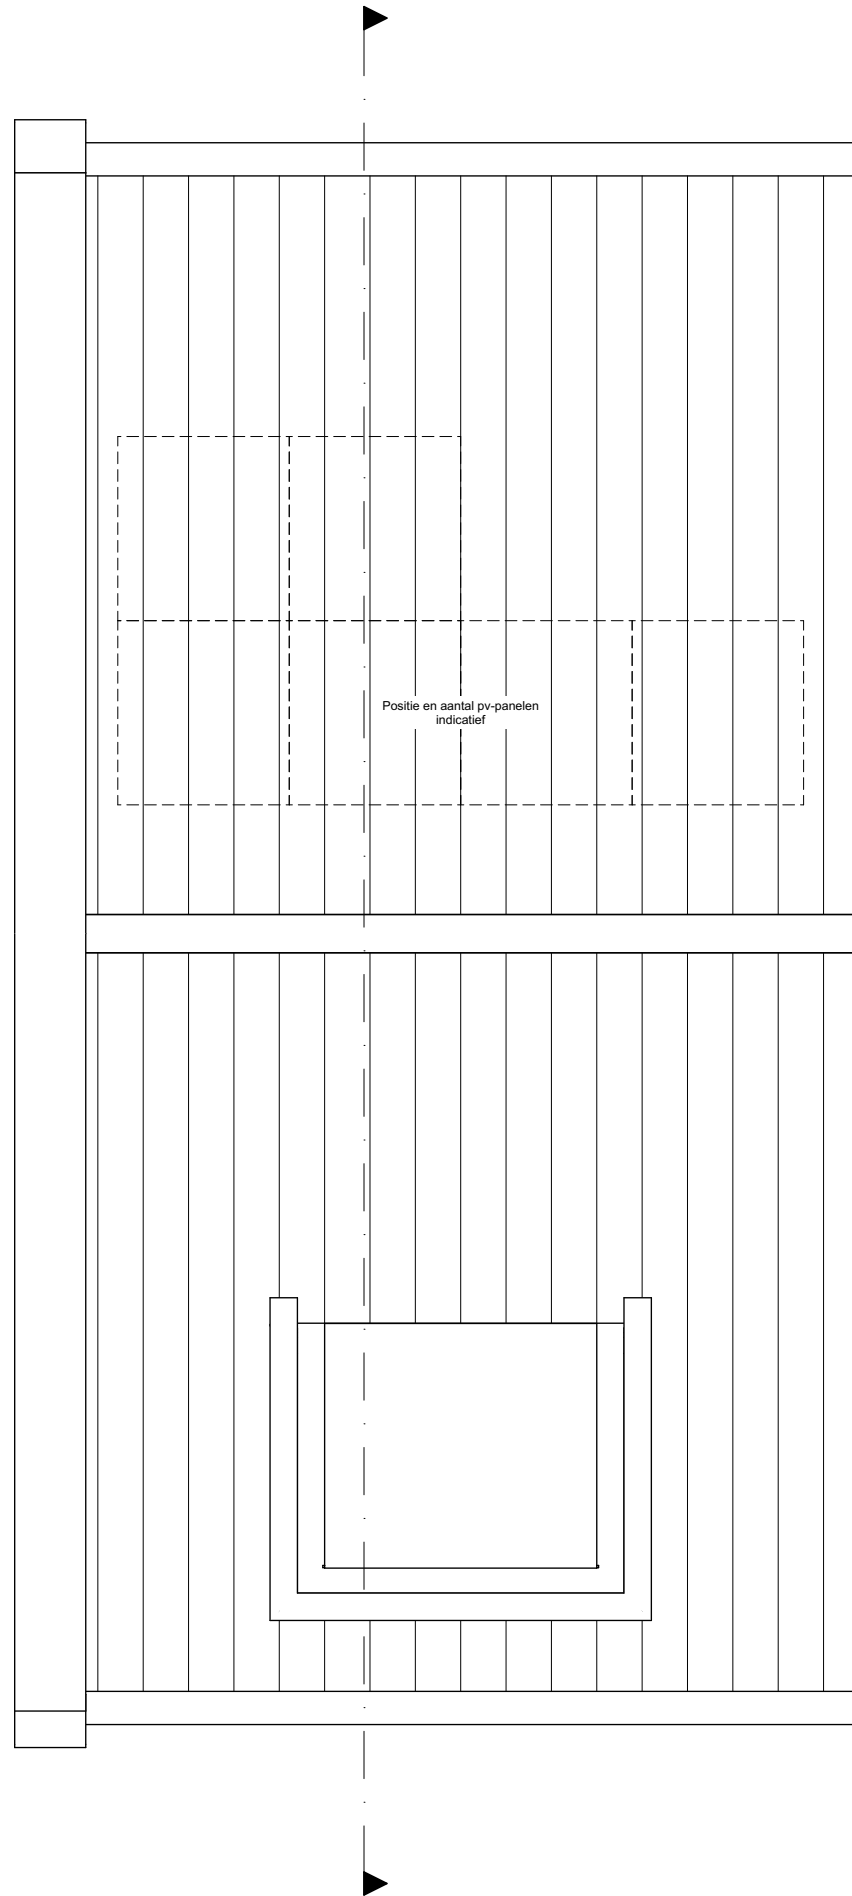

**ZVA**

Zeinstra Veerbeek Architecten

info@zeinstraveerbeek.nl



**WEESPER  
SLUIS**

Project:  
Weesperluis 3B;

Fase:  
Verkooptekeningen

Schaal:  
1:50

formaat:  
A3

Datum:  
24-03-2023

project nummer:  
0583

tekening nummer:  
VK-056-0104

tekening naam:  
**Dak**

Type:  
**Blok 16**

Getekend:  
LB

**Weesperluishuis**

Type rij-D3h (5,4m)  
Bouwnummer  
56

**AM'**

**ZVA**

Zeinstra Veerbeek Architecten

info@zeinstraveerbeek.nl



**WEESPER  
SLUIS**

Project:  
Weesperluis 3B;

Fase:  
Verkooptekeningen

Schaal:  
1:100

formaat:  
A3

Datum:  
24-03-2023

project nummer:  
0583

tekening nummer:  
VK-056-0105

tekening naam:  
**Gevels/Doorsnede**

Type:  
**Blok 16**

Getekend:  
LB

**Weesperluishuis**

Type rij-D3h (5,4m)  
Bouwnummer  
56

**AM'**

