

ZVA

Zeinstra Veerbeek Architecten

info@zeinstraveerbeek.nl



**WEESPER
SLUIS**

Project:
Weesperluis 3B;

Fase:
Optie verkooptekening bnr. 34

Schaal:
1:50

formaat:
A3

Datum:
21-04-2023

project nummer:
0583

tekening nummer:
VK-034-0200

tekening naam:
Optietekening

Type:
Blok 10

Getekend:
LB


Optie lichtstraat
Optie uitbouw 2,4m
Optie schuifpui
Optie keuken naar achterzijde

Parkhuis

Getekend:
bouwnummer 34

Gevelindeling indicatief;
zie gevelindeling basisverkooptekening



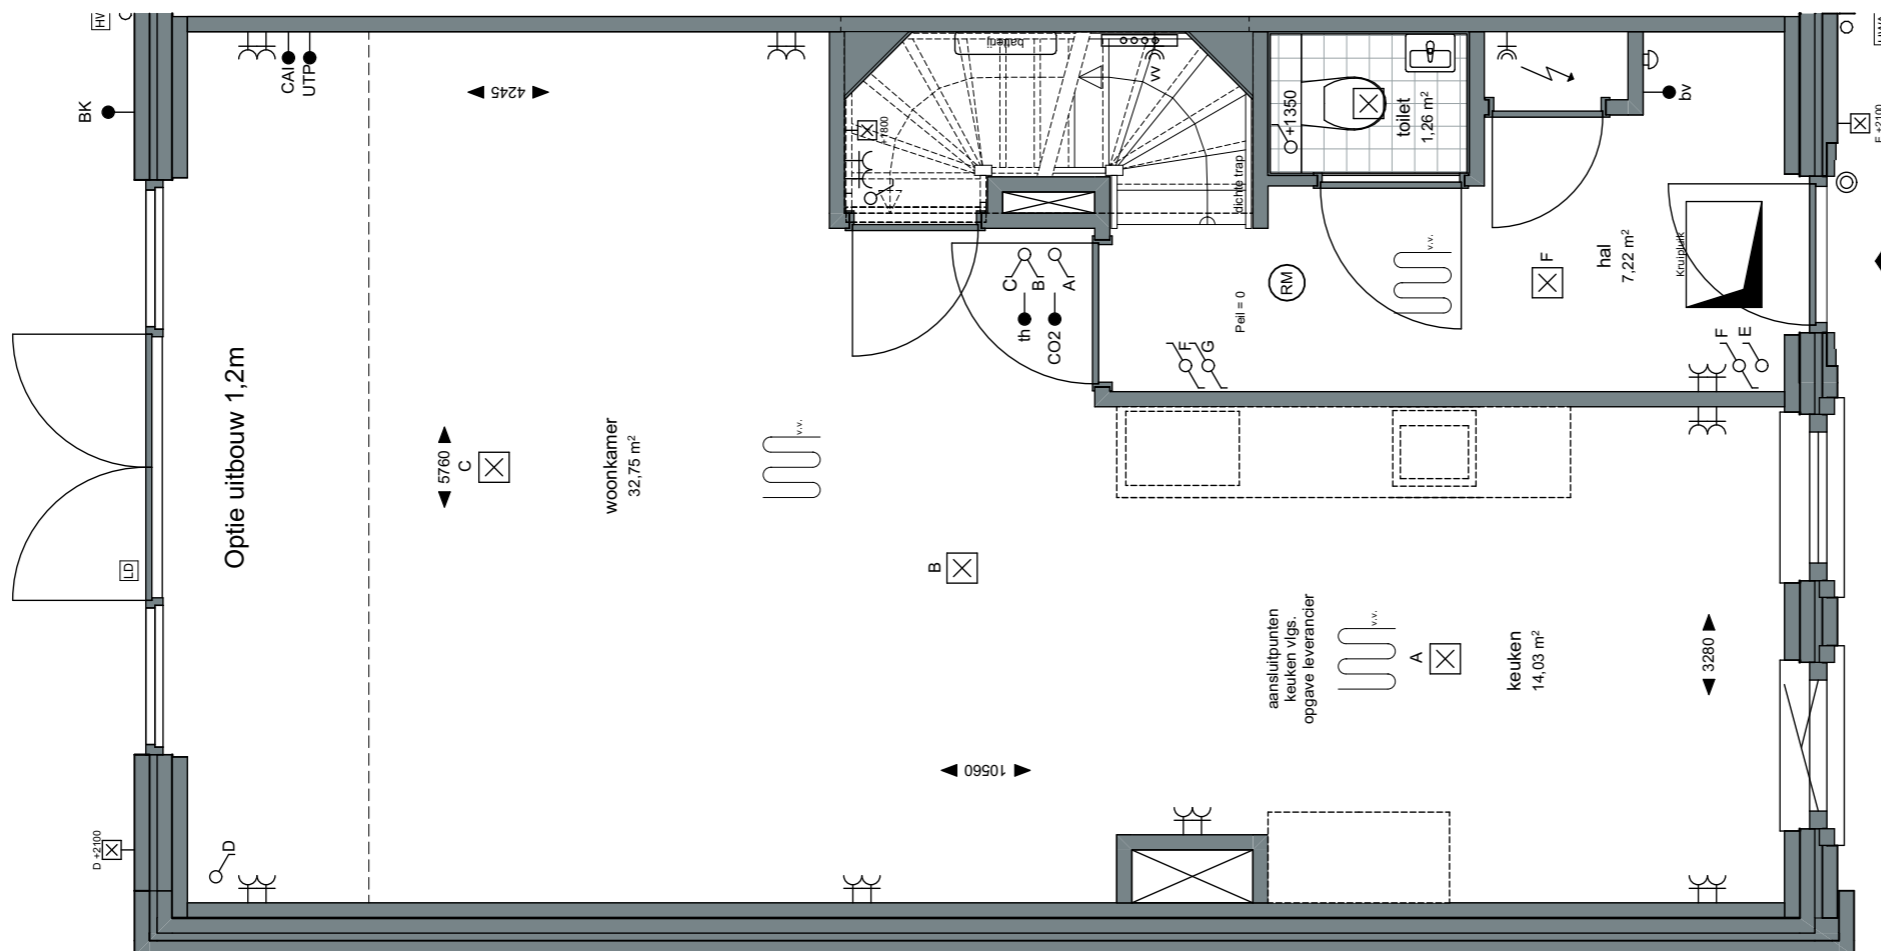

Project:
 Weespersluis 3B;

Fase:
 Optie verkooptekening bnr. 34

Schaal:
 1:50

formaat:
 A3

Datum:
 21-04-2023

project nummer:
 0583

tekening nummer:
 VK-034-0201

tekening naam:
Optietekening


Type:
Blok 10

Getekend:
 LB

Optie uitbouw 1,2m

Parkhuis
 Getekend:
 bouwnummer 34
 Gevelindeling indicatief;
 zie gevelindeling basisverkooptekening



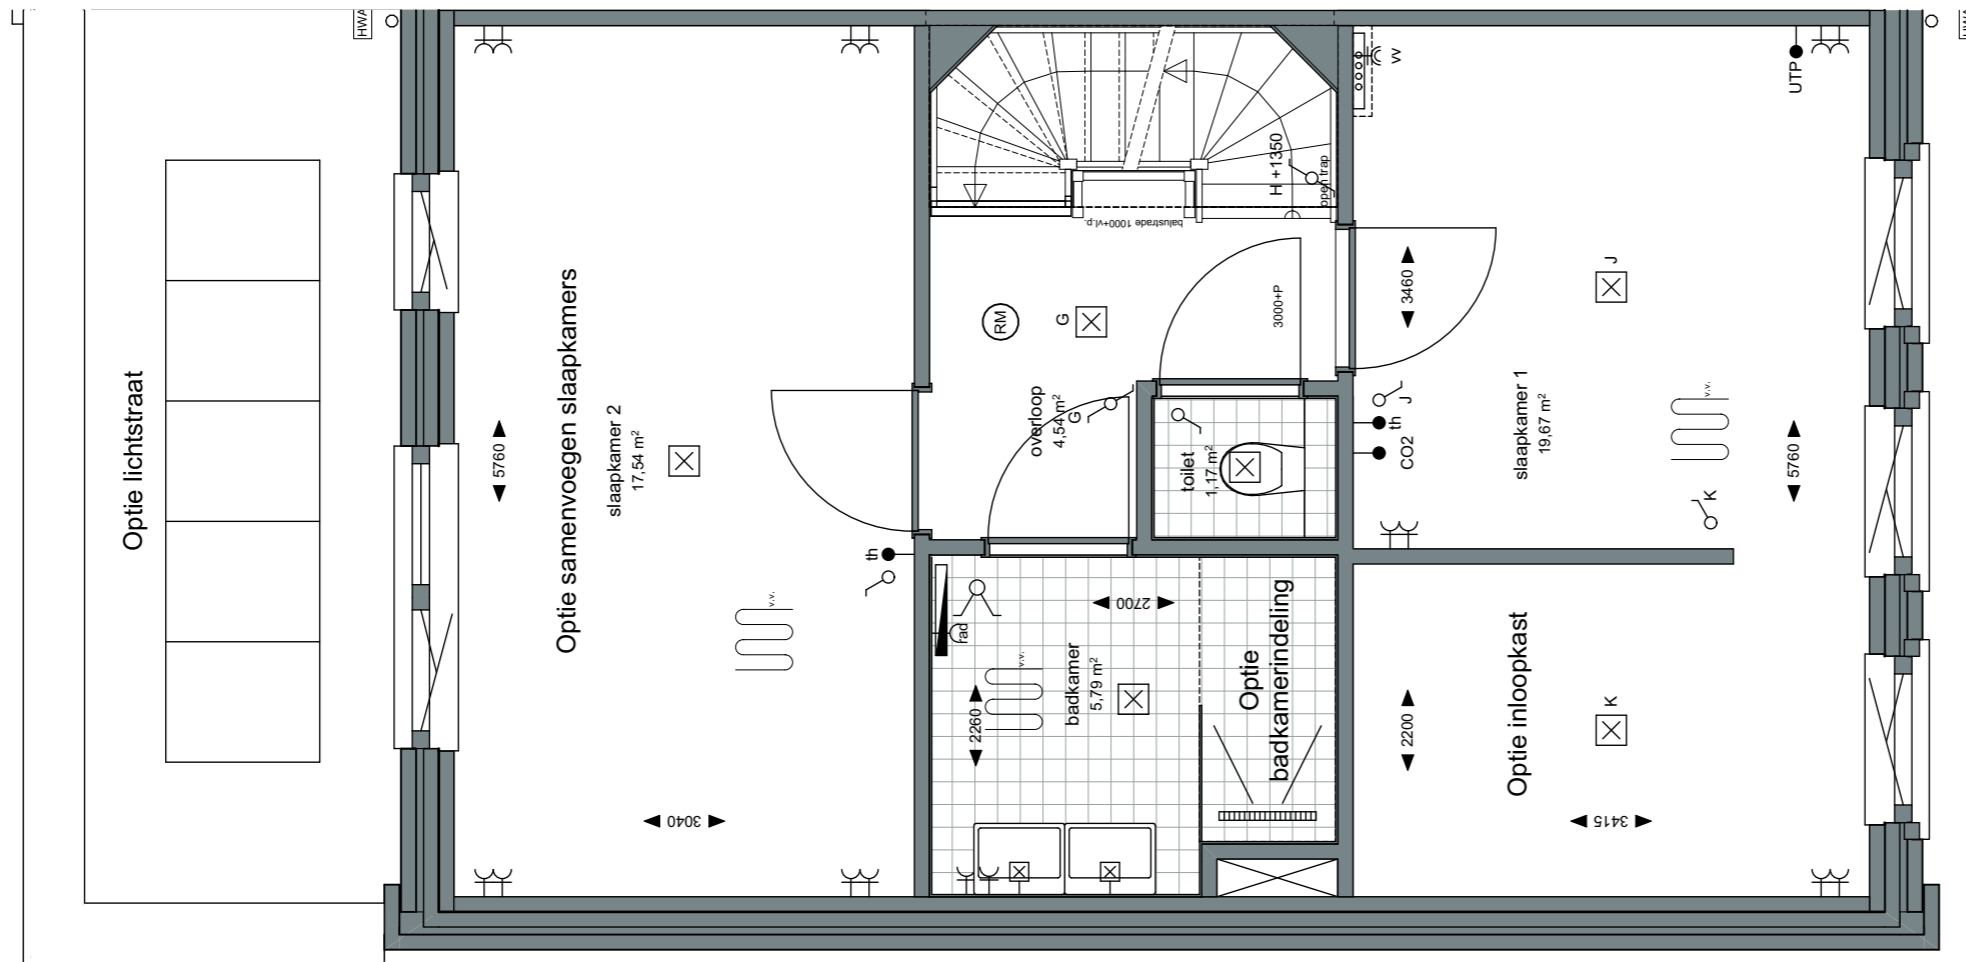

ZVA

Zeinstra Veerbeek Architecten

info@zeinstraveerbeek.nl



**WEESPER
SLUIS**

Project:
Weesperluis 3B;

Fase:
Optie verkooptekening bnr. 34

Schaal:
1:50

formaat:
A3

Datum:
21-04-2023

project nummer:
0583

tekening nummer:
VK-034-0202

tekening naam:
Optietekening

Type:
Blok 10

Getekend:
LB


Optie lichtstraat
Optie samenvoegen slaapkamers
Optie badkamerindeling
Optie inloopkast

Parkhuis

Getekend:
bouwnummer 34

Gevelindeling indicatief;
zie gevelindeling basisverkooptekening

AM

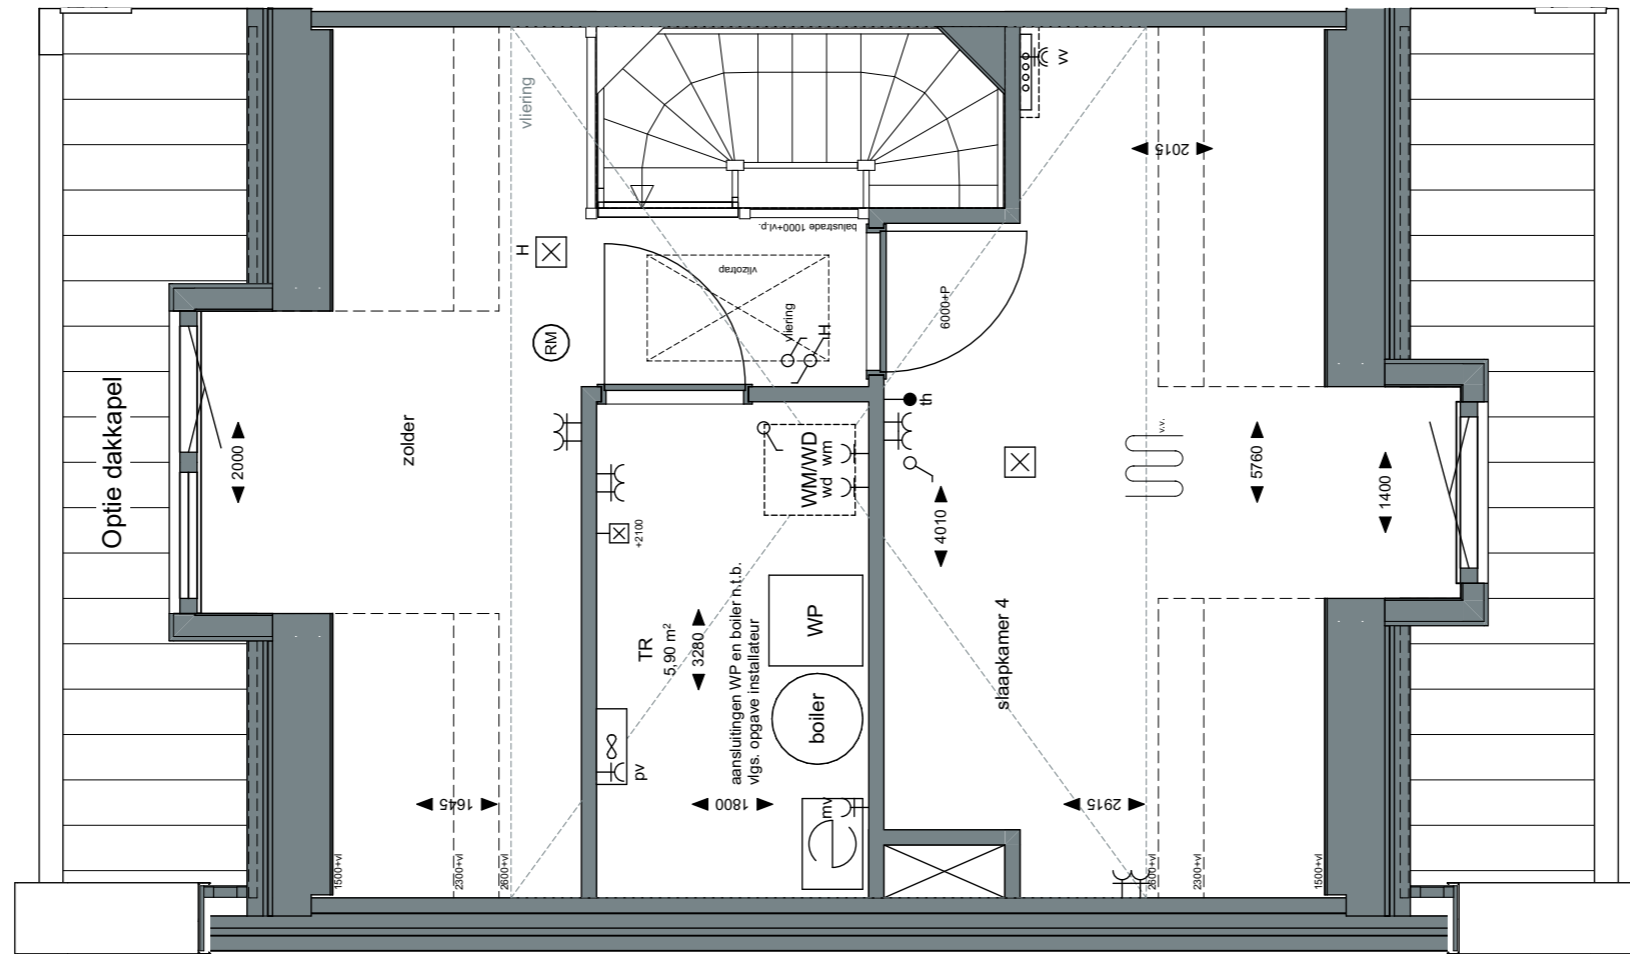

ZVA

Zeinstra Veerbeek Architecten

info@zeinstraveerbeek.nl



**WEESPER
SLUIS**

Project:
Weesperluis 3B;

Fase:
Optie verkooptekening bnr. 34

Schaal:
1:50

formaat:
A3

Datum:
21-04-2023

project nummer:
0583

tekening nummer:
VK-034-0203

tekening naam:
Optietekening

Type:
Blok 10

Getekend:
LB


Optie dakkapel

Parkhuis

Getekend:
bouwnummer 34

Gevelindeling indicatief;
zie gevelindeling basisverkooptekening

AM

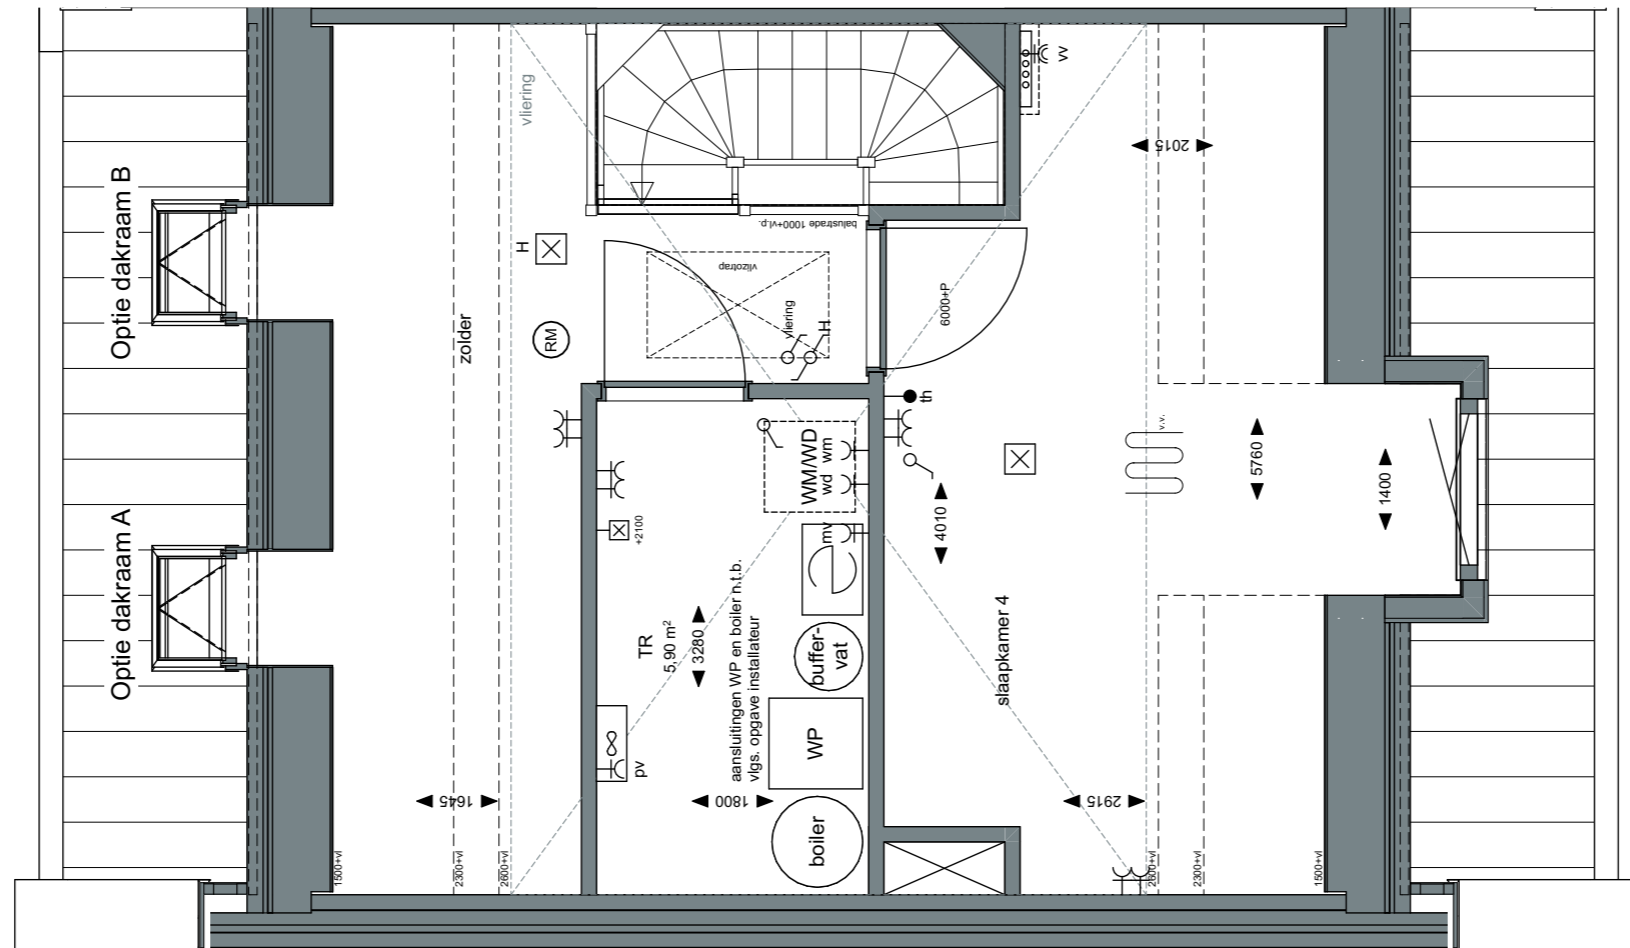

ZVA

Zeinstra Veerbeek Architecten

info@zeinstraveerbeek.nl



**WEESPER
SLUIS**

Project:
Weesperluis 3B;

Fase:
Optie verkooptekening bnr. 34

Schaal:
1:50

formaat:
A3

Datum:
21-04-2023

project nummer:
0583

tekening nummer:
VK-034-0204

tekening naam:
Optietekening

Type:
Blok 10

Getekend:
LB

Optie dakraam A
Optie dakraam B

Parkhuis


Getekend:
bouwnummer 34

Gevelindeling indicatief;
zie gevelindeling basisverkooptekening

AM




Optie aanpassing
keukenraam

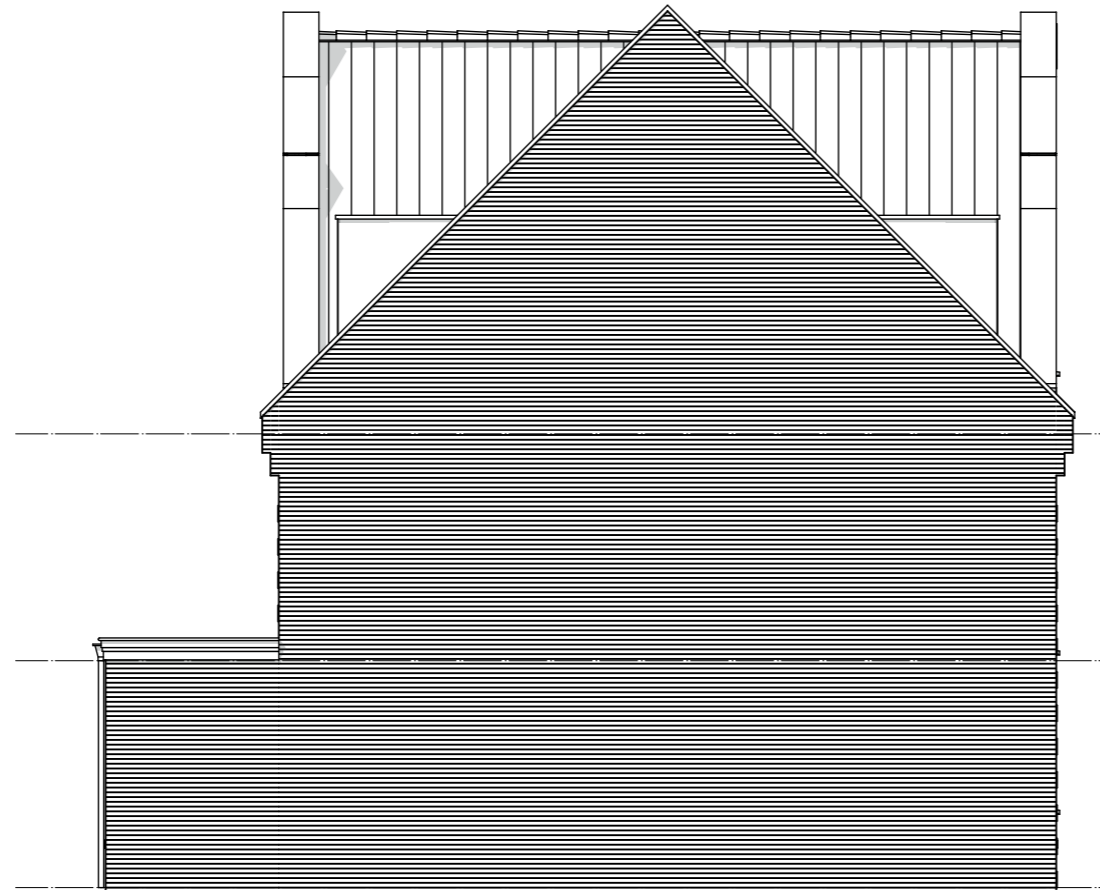


Optie uitbouw 2,4m



Optie uitbouw 2,4m
Optie schuifpui

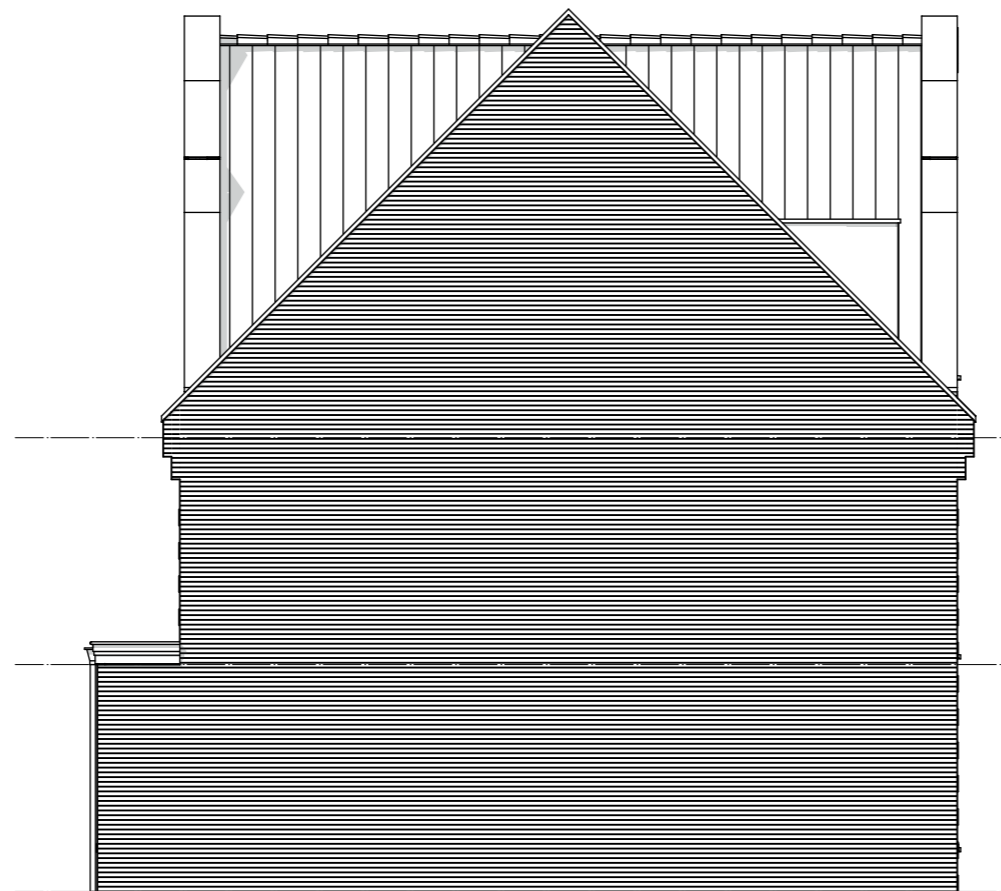

Optie uitbouw 1,2m

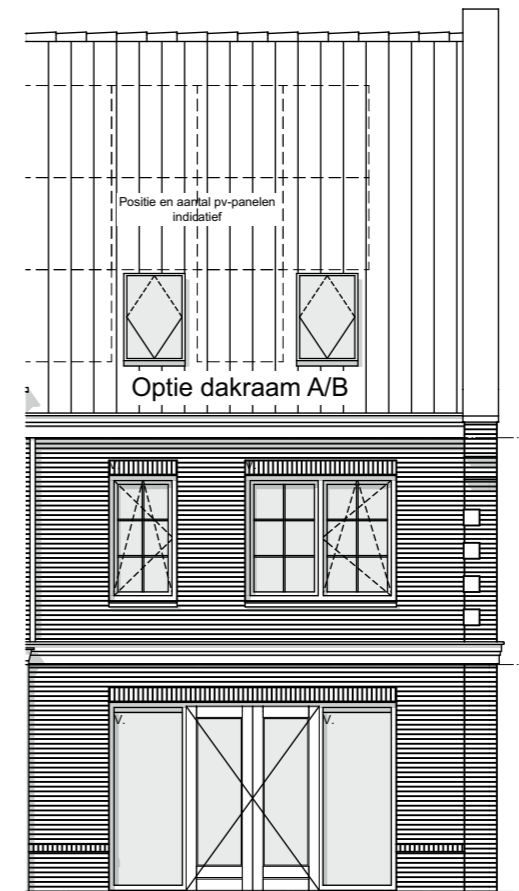

Optie uitbouw 1,2m

ZVA

Zeinstra Veerbeek Architecten

info@zeinstraveerbeek.nl



**WEESPER
SLUIS**

Project:
Weesperluis 3B;

Fase:
Optie verkooptekening bnr. 34

Schaal:
1:100

formaat:
A3

Datum:
21-04-2023

project nummer:
0583

tekening nummer:
VK-034-0203

tekening naam:
Optietekening

Type:
Blok 10

Getekend:
LB

Optie uitbouw 2,4m
Optie uitbouw 1,2m
Optie schuifpui
Optie dakraam A/B
Optie dakkapel
Optie aanpassing keukenraam

Parkhuis

Getekend:
bouwnummer 34

Gevelindeling indicatief;
zie gevelindeling basisverkooptekening

AM