

ZVA

Zeinstra Veerbeek Architecten

info@zeinstraveerbeek.nl



**WEESPER
SLUIS**

Project:
Weesperluis 3B;

Fase:
Optie verkooptekeningen bnrs. 02,
18, 19, 24, 27, 33, 34, 37, 38

Schaal:
1:50

formaat:
A3

Datum:
20-02-2023

project nummer:
0583

tekening nummer:
VK-002-0200

tekening naam:
Optietekening

Type:
Blok 01

Getekend:
ZVA

Optie lichtstraat
Optie uitbouw 2,4m
Optie schuifpui
Optie keuken naar achterzijde


Parkhuis / Herenhuis

Getekend:
bouwnummer 02, 18, 27, 33, 37

Gespiegeld:
bouwnummers 19, 24, 34, 38

Gevelindeling indicatief;
zie gevelindeling basisverkooptekening

AM

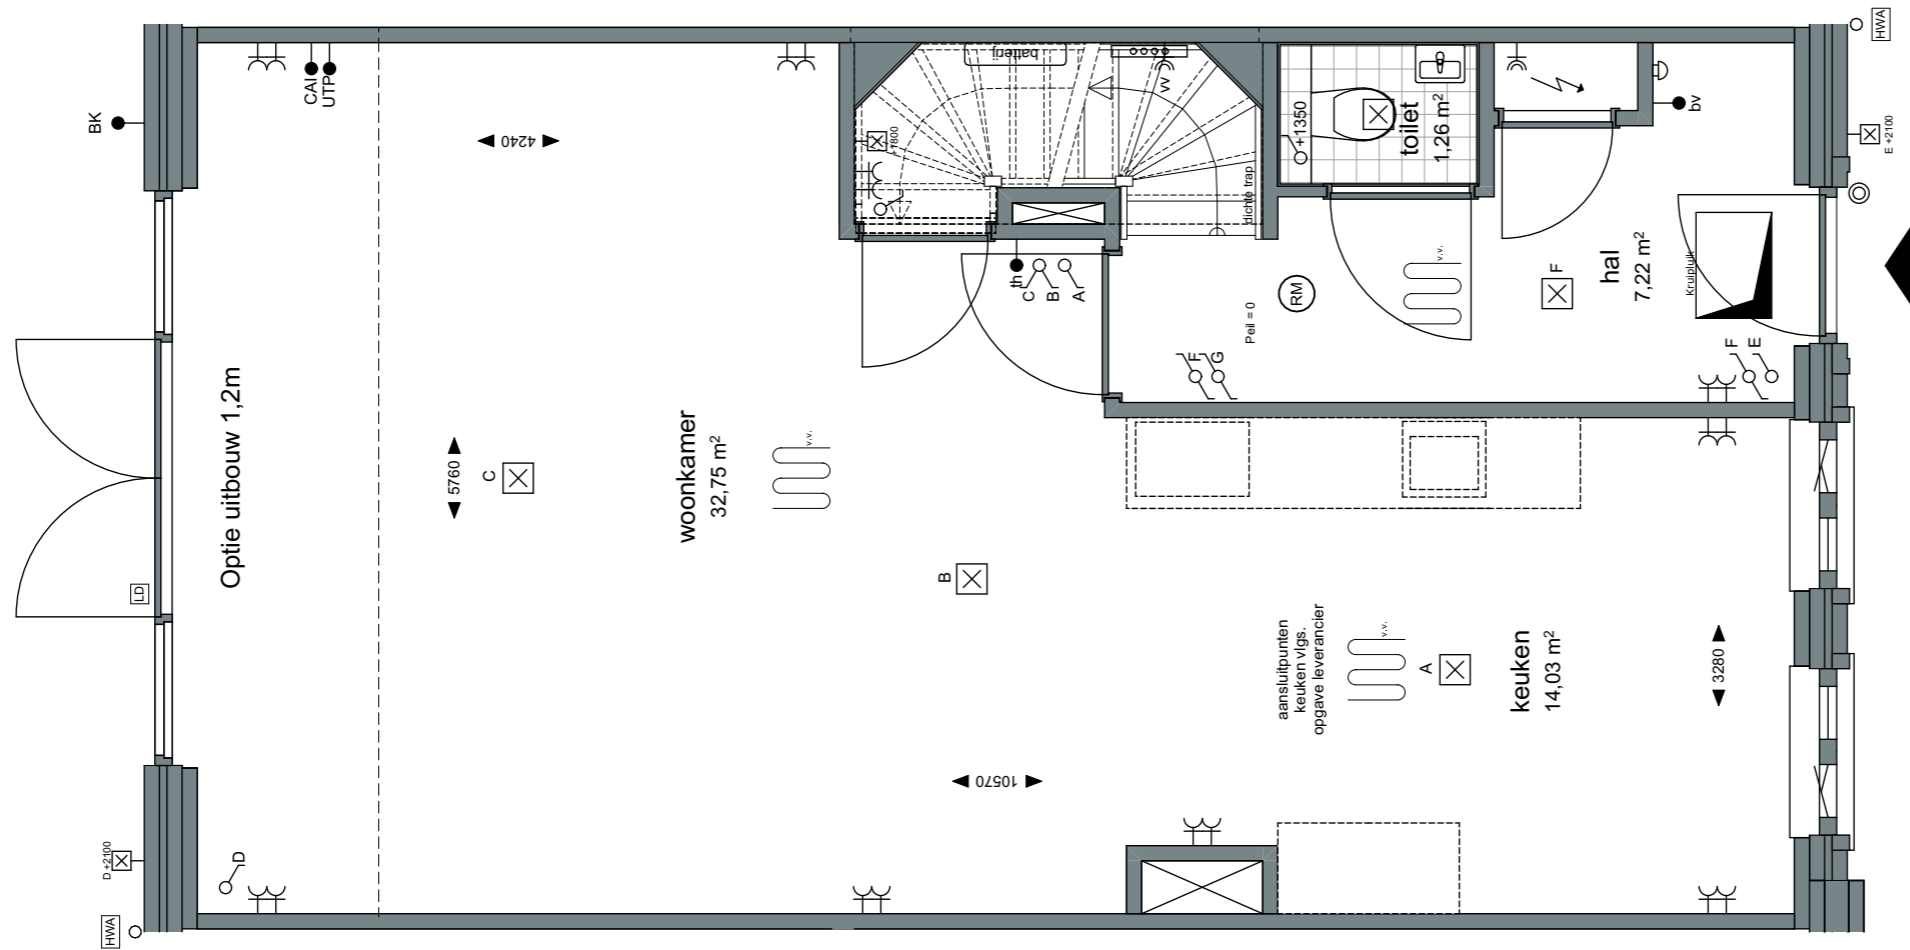

ZVA

Zeinstra Veerbeek Architecten

info@zeinstraveerbeek.nl



**WEESPER
SLUIS**

Project:
Weesperluis 3B;

Fase:
Optie verkooptekeningen bnrs. 02,
18, 19, 24, 27, 33, 34, 37, 38

Schaal:
1:50

formaat:
A3

Datum:
20-02-2023

project nummer:
0583

tekening nummer:
VK-002-0201

tekening naam:
Optietekening

Type:
Blok 01

Getekend:
ZVA

Optie uitbouw 1,2m


Parkhuis / Herenhuis

Getekend:
bouwnummer 02, 18, 27, 33, 37

Gespiegeld:
bouwnummers 19, 24, 34, 38

Gevelindeling indicatief;
zie gevelindeling basisverkooptekening



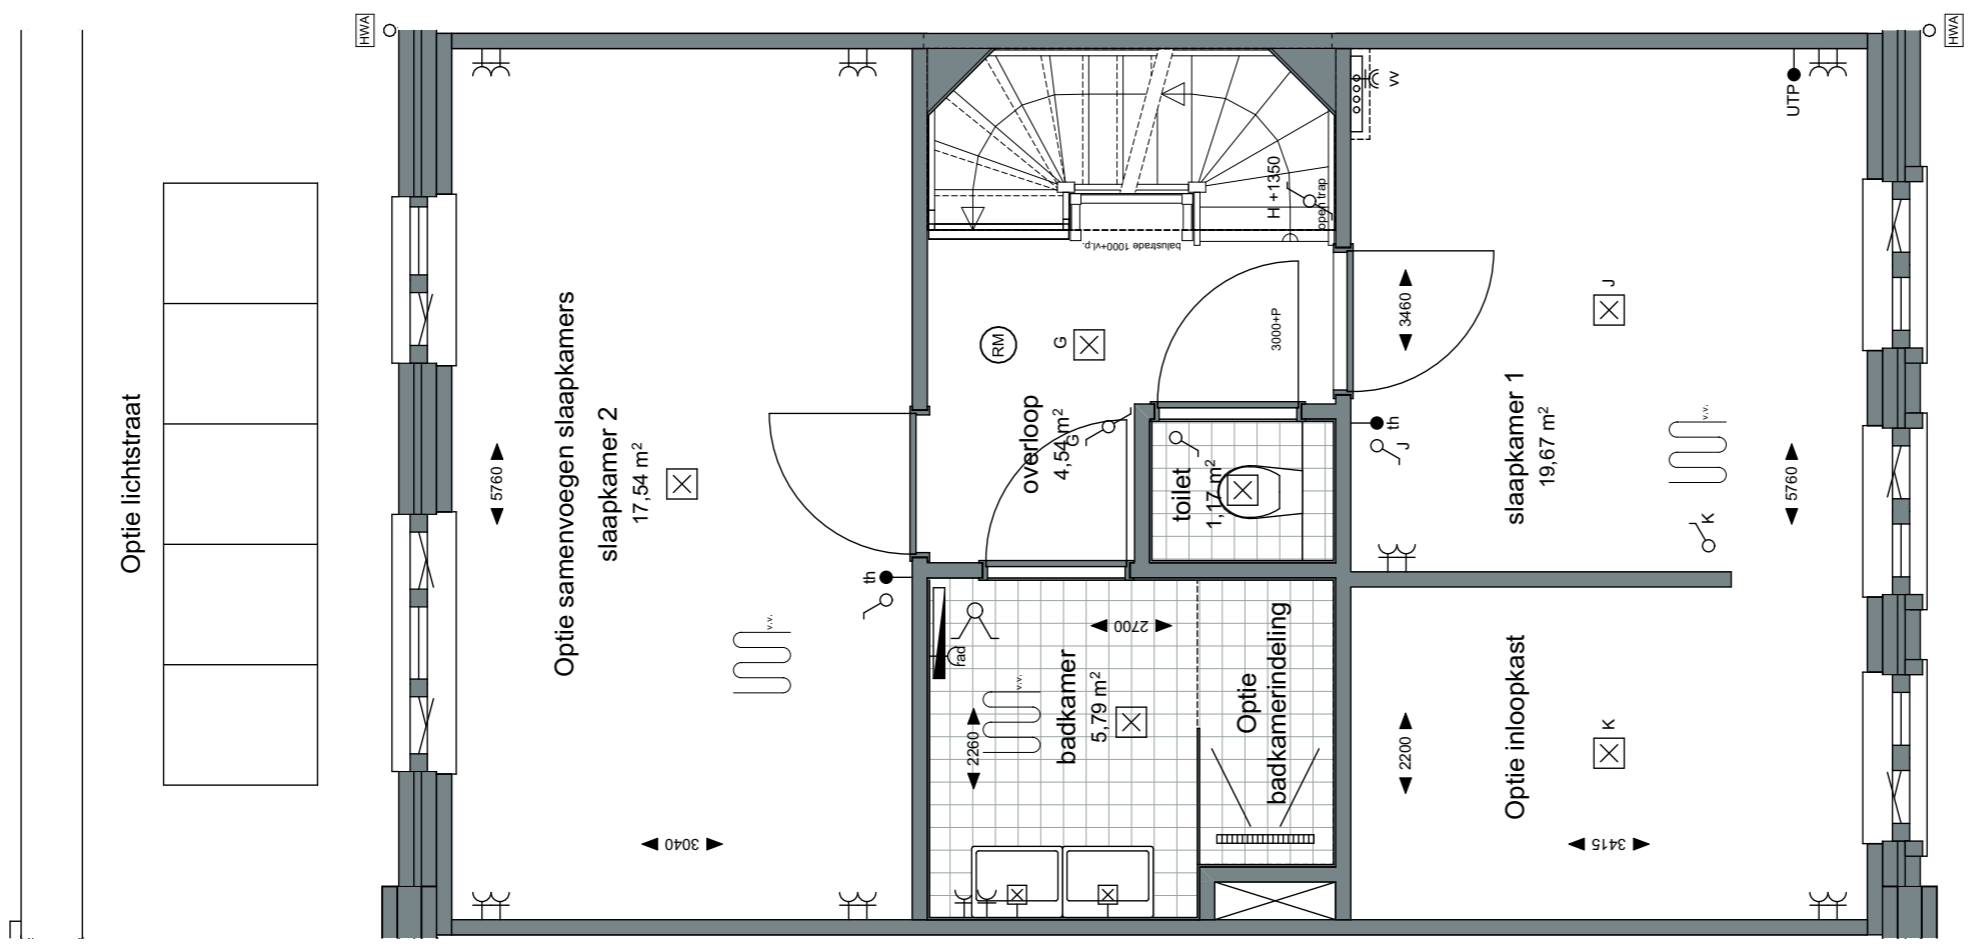

Project:
 Weespersluis 3B;

Fase:
 Optie verkooptekeningen bnrs. 02, 18, 19, 24, 27, 33, 34, 37, 38

Schaal:
 1:50

formaat:
 A3

Datum:
 20-02-2023

project nummer:
 0583

tekening nummer:
 VK-002-0202

tekening naam:
Optietekening

Type:
Blok 01

Getekend:
 ZVA

Optie lichtstraat
 Optie samenvoegen slaapkamers
 Optie badkamerindeling
 Optie samenvoegen slaapkamers
 i.c.m. inloopkast


Parkhuis / Herenhuis

Getekend:
 bouwnummer 02, 18, 27, 33, 37

Gespiegeld:
 bouwnummers 19, 24, 34, 38

Gevelindeling indicatief;
 zie gevelindeling basisverkooptekening



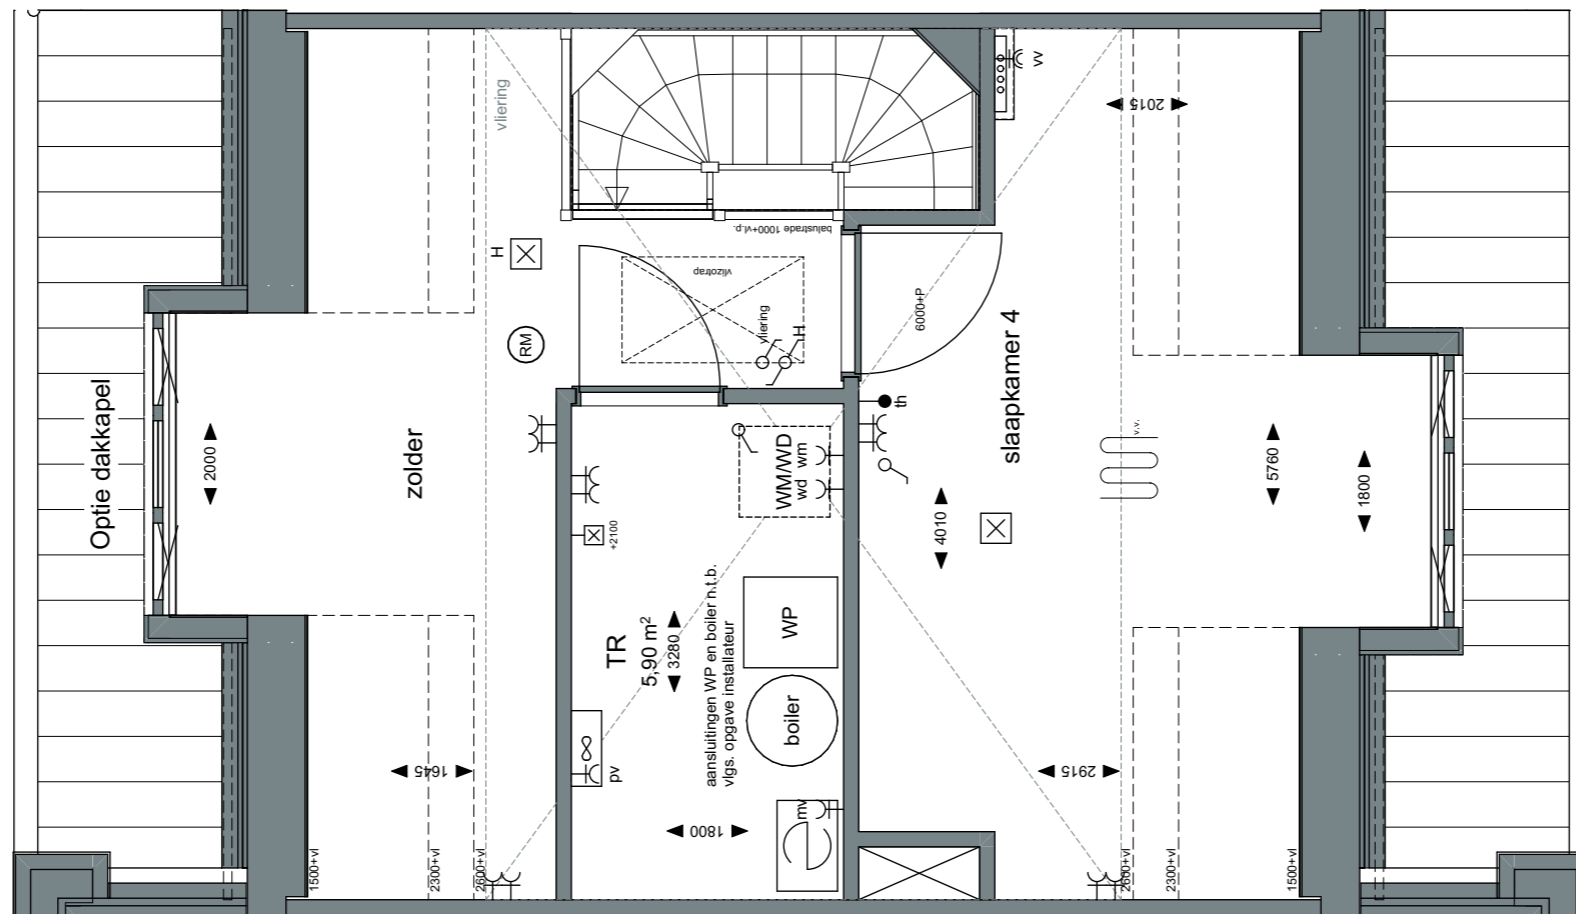

ZVA

Zeinstra Veerbeek Architecten

info@zeinstraveerbeek.nl



**WEESPER
SLUIS**

Project:
Weesperluis 3B;

Fase:
Optie verkooptekeningen bnr. 02,
18, 19, 24, 27, 33, 34, 37, 38

Schaal:
1:50

formaat:
A3

Datum:
20-02-2023

project nummer:
0583

tekening nummer:
VK-002-0203

tekening naam:
Optietekening

Type:
Blok 01

Getekend:
ZVA

Optie dakkapel;
n.v.t. bij bnr. 19
i.c.m. met paneel op dakkapel bij
bnrs. 02, 24 en 38
Optie zolderindeling


Parkhuis / Herenhuis

Getekend:
bouwnummer 02, 18, 27, 33, 37

Gespiegeld:
bouwnummers 19, 24, 34, 38

Gevelindeling indicatief;
zie gevelindeling basisverkooptekening

AM

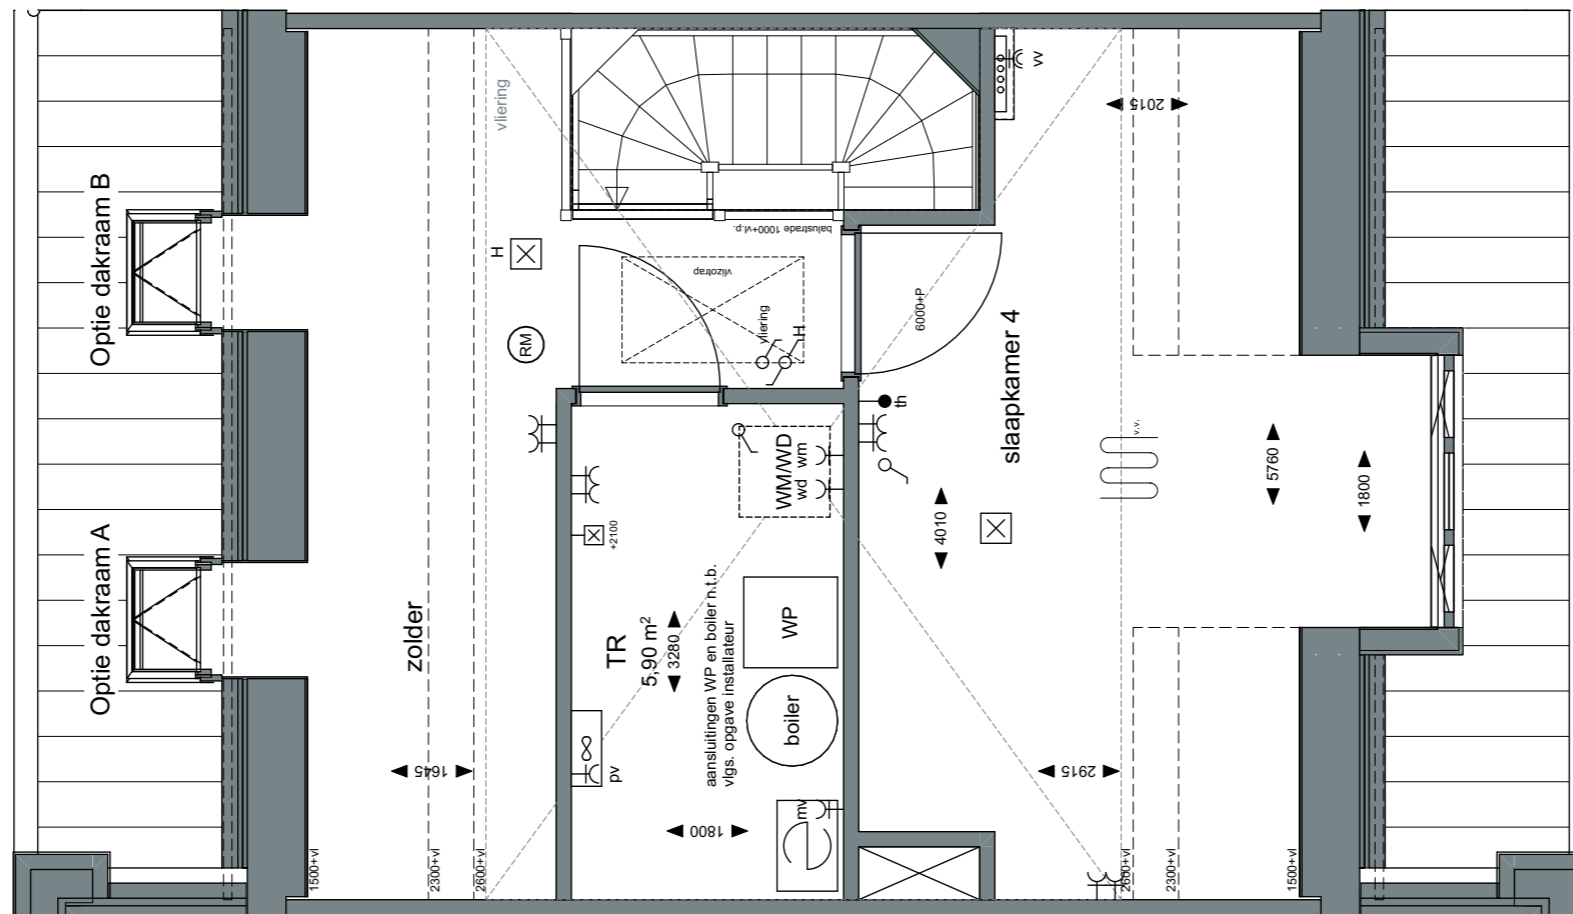

ZVA

Zeinstra Veerbeek Architecten

info@zeinstraveerbeek.nl



**WEESPER
SLUIS**

Project:
Weesperluis 3B;

Fase:
Optie verkooptekeningen bnrs. 02,
18, 19, 24, 27, 33, 34, 37, 38

Schaal:
1:50

formaat:
A3

Datum:
20-02-2023

project nummer:
0583

tekening nummer:
VK-002-0204

tekening naam:
Optietekening

Type:
Blok 01

Getekend:
ZVA

Optie dakraam A
Optie dakraam B
max. 1 dakraam bij bnr. 19, 37

Parkhuis / Herenhuis

Getekend:
bouwnummer 02, 18, 27, 33, 37

Gespiegeld:
bouwnummers 19, 24, 34, 38

Gevelindeling indicatief;
zie gevelindeling basisverkooptekening

AM

ZVA

Zeinstra Veerbeek Architecten

info@zeinstraveerbeek.nl



**WEESPER
SLUIS**

Project:
Weesperluis 3B;

Fase:
Optie verkooptekeningen bnrs. 02,
18, 19, 24, 27, 33, 34, 37, 38

Schaal:
1:100

formaat:
A3

Datum:
20-02-2023

project nummer:
0583

tekening nummer:
VK-002-0205

tekening naam:
Optietekening

Type:
Blok 01

Getekend:
ZVA

Optie uitbouw 2,4m
Optie uitbouw 1,2m
Optie schuifpui
Optie aanpassing keukenraam
Optie dakkapel;
*n.v.t. bij bnrs. 19
i.c.m. met paneel op dakkapel bij
bnr. 02, 24 en 38*

Optie dakraam
max. 1 dakraam bij bnr. 19, 37

Parkhuis / Herenhuis
Getekend:
bouwnummer 02, 18, 27, 33, 37
Gespiegeld:
bouwnummers 19, 24, 34, 38

Gevelindeling indicatief;
zie gevelindeling basisverkooptekening

