

ZVA

Zeinstra Veerbeek Architecten
info@zeinstraveerbeek.nl



**WEESPER
SLUIS**

Project:
Weesperluis 3B;

Fase:
Optie verkooptekeningen bnr 50,
51

Schaal:
1:50

formaat:
A3

Datum:
03-04-2023

project nummer:
0583

tekening nummer:
VK-050-0200

tekening naam:
Optietekening

Type:
Blok 14

Getekend:
LB


Optie lichtstraat
Optie uitbouw 2,4m
Optie schuifpui
Optie keuken naar achterzijde


Weesperluis

Getekend
bouwnummers 50

Gespiegeld
bouwnummer 51

Gevelindeling indicatief;
zie gevelindeling basisverkooptekening

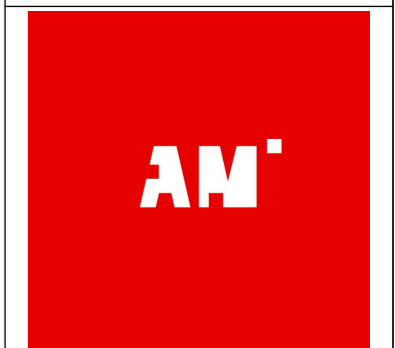

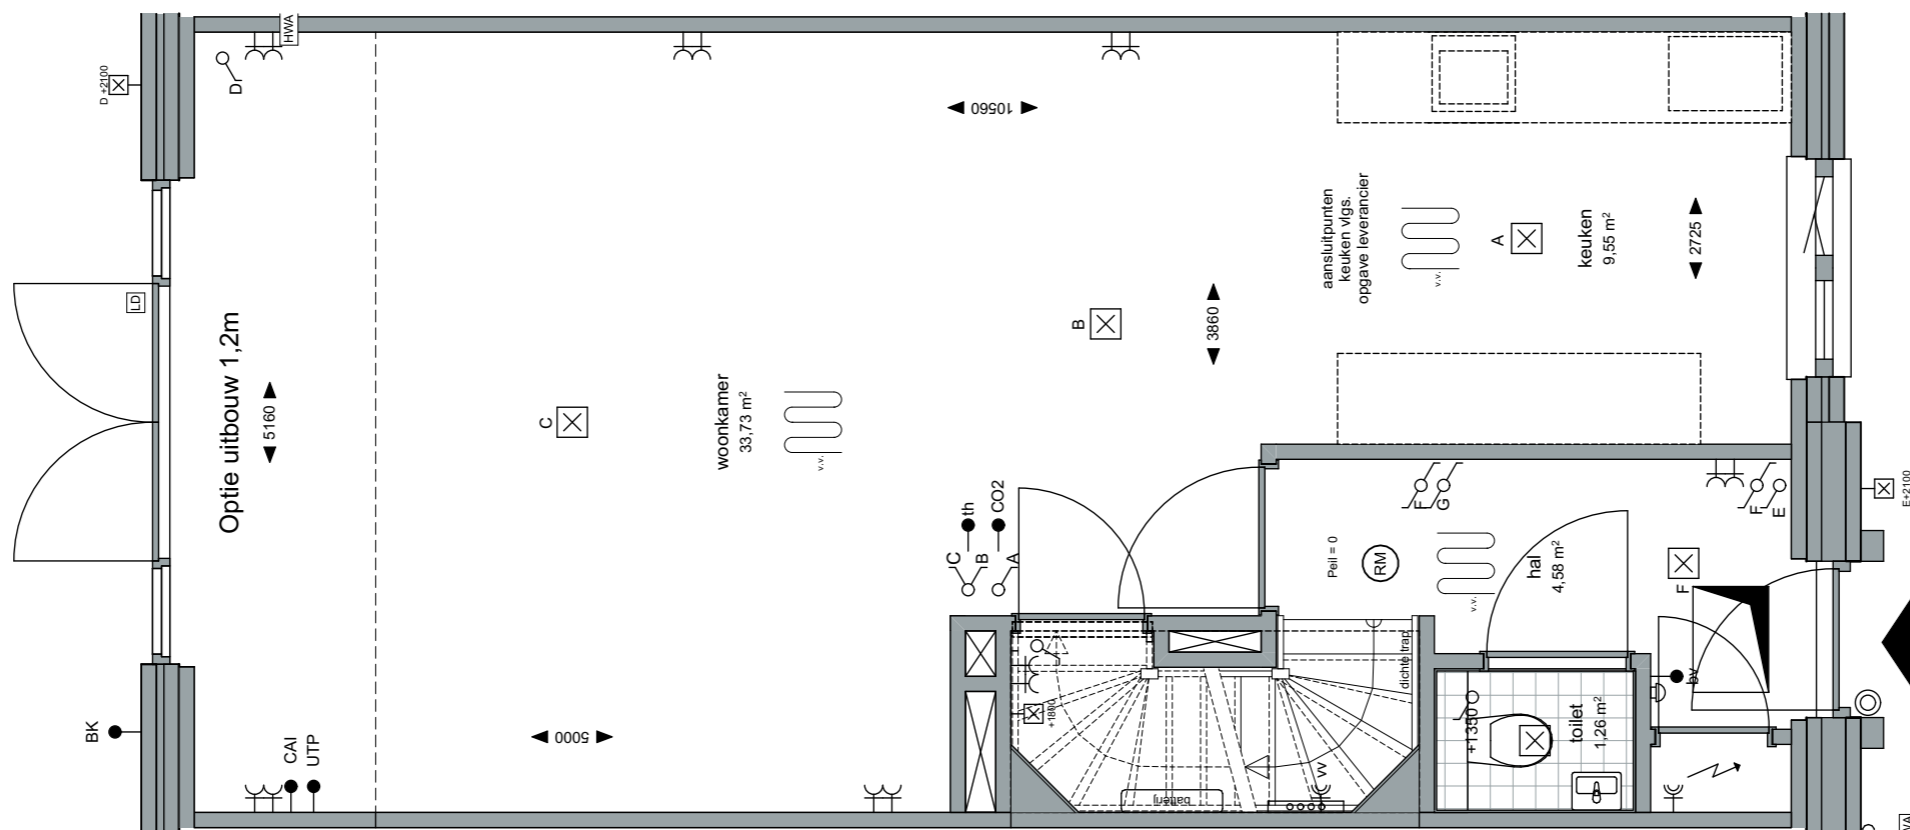

Project:
 Weesperluis 3B;

Fase:
 Optie verkooptekeningen bnr 50,
 51

Schaal:
 1:50

formaat:
 A3

Datum:
 03-04-2023

project nummer:
 0583

tekening nummer:
 VK-050-0201

tekening naam:
Optietekening

Type:
Blok 14

Getekend:
 LB

Optie uitbouw 1,2m

Weesperluis
 Getekend
 bouwnummers 50
 Gespiegeld
 bouwnummer 51
 Gevelindeling indicatief;
 zie gevelindeling basisverkooptekening



ZVA

Zeinstra Veerbeek Architecten
info@zeinstraveerbeek.nl



**WEESPER
SLUIS**

Project:
Weesperluis 3B;

Fase:
Optie verkooptekeningen bnr 50,
51

Schaal:
1:50

formaat:
A3

Datum:
03-04-2023

project nummer:
0583

tekening nummer:
VK-050-0202

tekening naam:
Optietekening

Type:
Blok 14

Getekend:
LB


Optie lichtstraat
Optie samenvoegen slaapkamers
Optie badkamerindeling

Weesperluishuis

Getekend
bouwnummers 50

Gespiegeld
bouwnummer 51

Gevelindeling indicatief;
zie gevelindeling basisverkooptekening

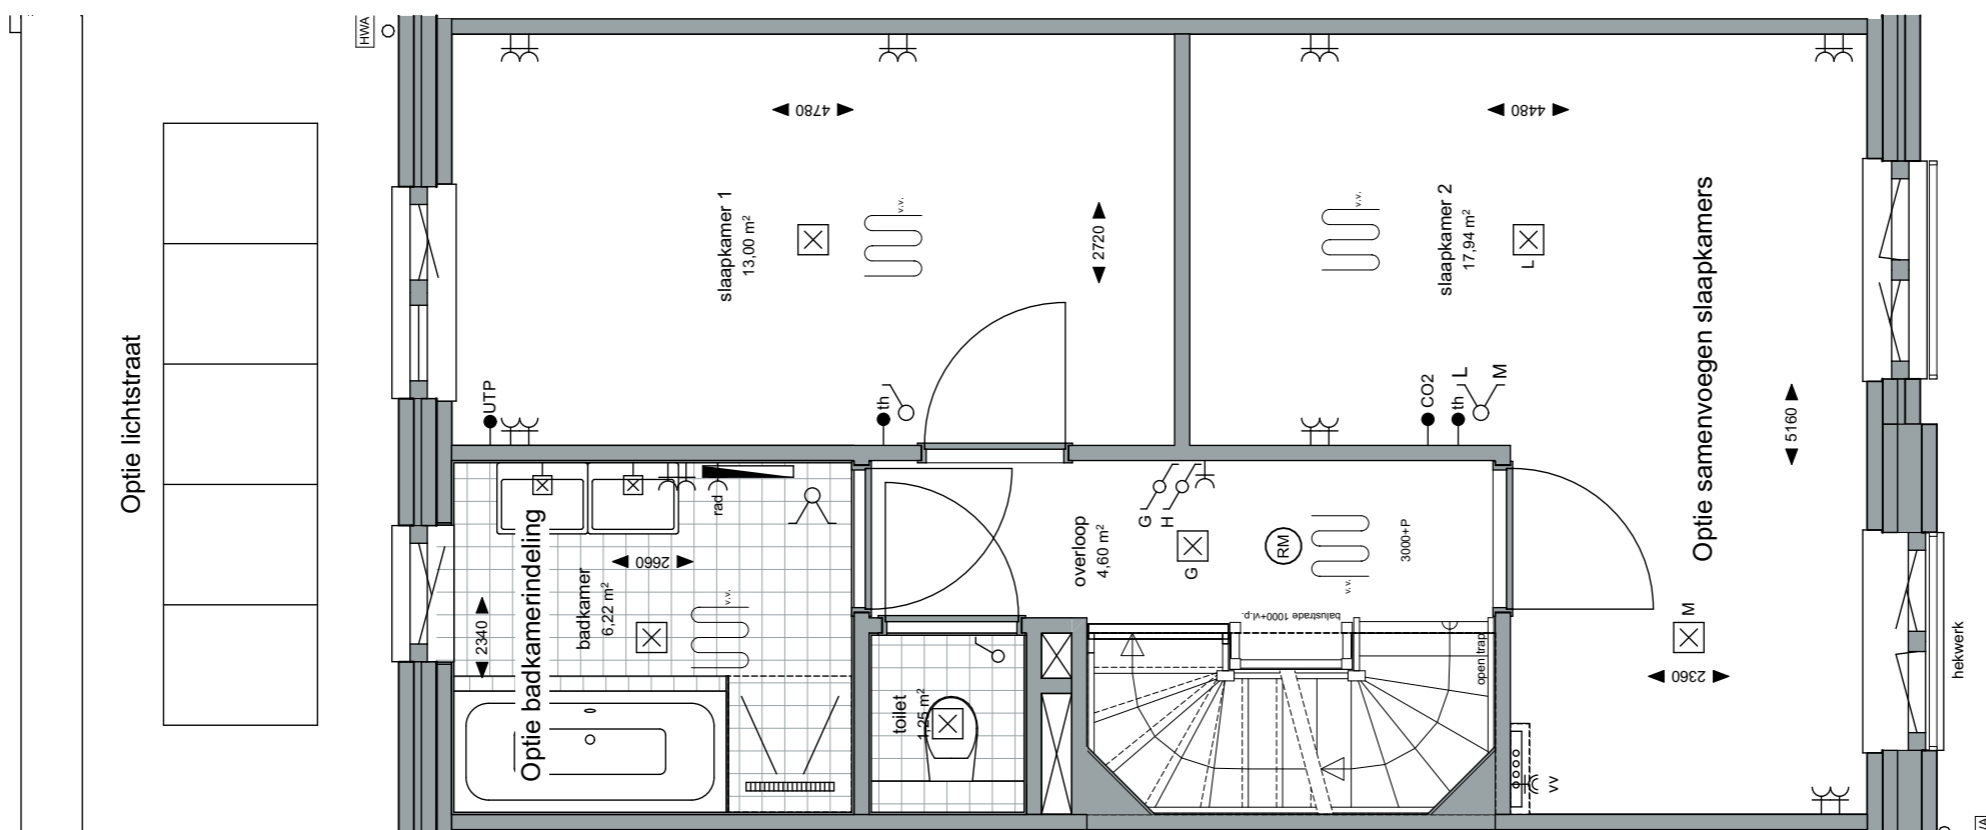

Optie lichtstraat

hekwerk

ZVA

Zeinstra Veerbeek Architecten
info@zeinstraveerbeek.nl



**WEESPER
SLUIS**

Project:
Weesperluis 3B;

Fase:
Optie verkooptekeningen bnr 50,
51

Schaal:
1:50

formaat:
A3

Datum:
03-04-2023

project nummer:
0583

tekening nummer:
VK-050-0203

tekening naam:
Optietekening

Type:
Blok 14

Getekend:
LB

Optie samenvoegen slaapkamers
i.c.m. inloopkast


Weesperluishuis

Getekend
bouwnummers 50

Gespiegeld
bouwnummer 51

Gevelindeling indicatief;
zie gevelindeling basisverkooptekening

AM

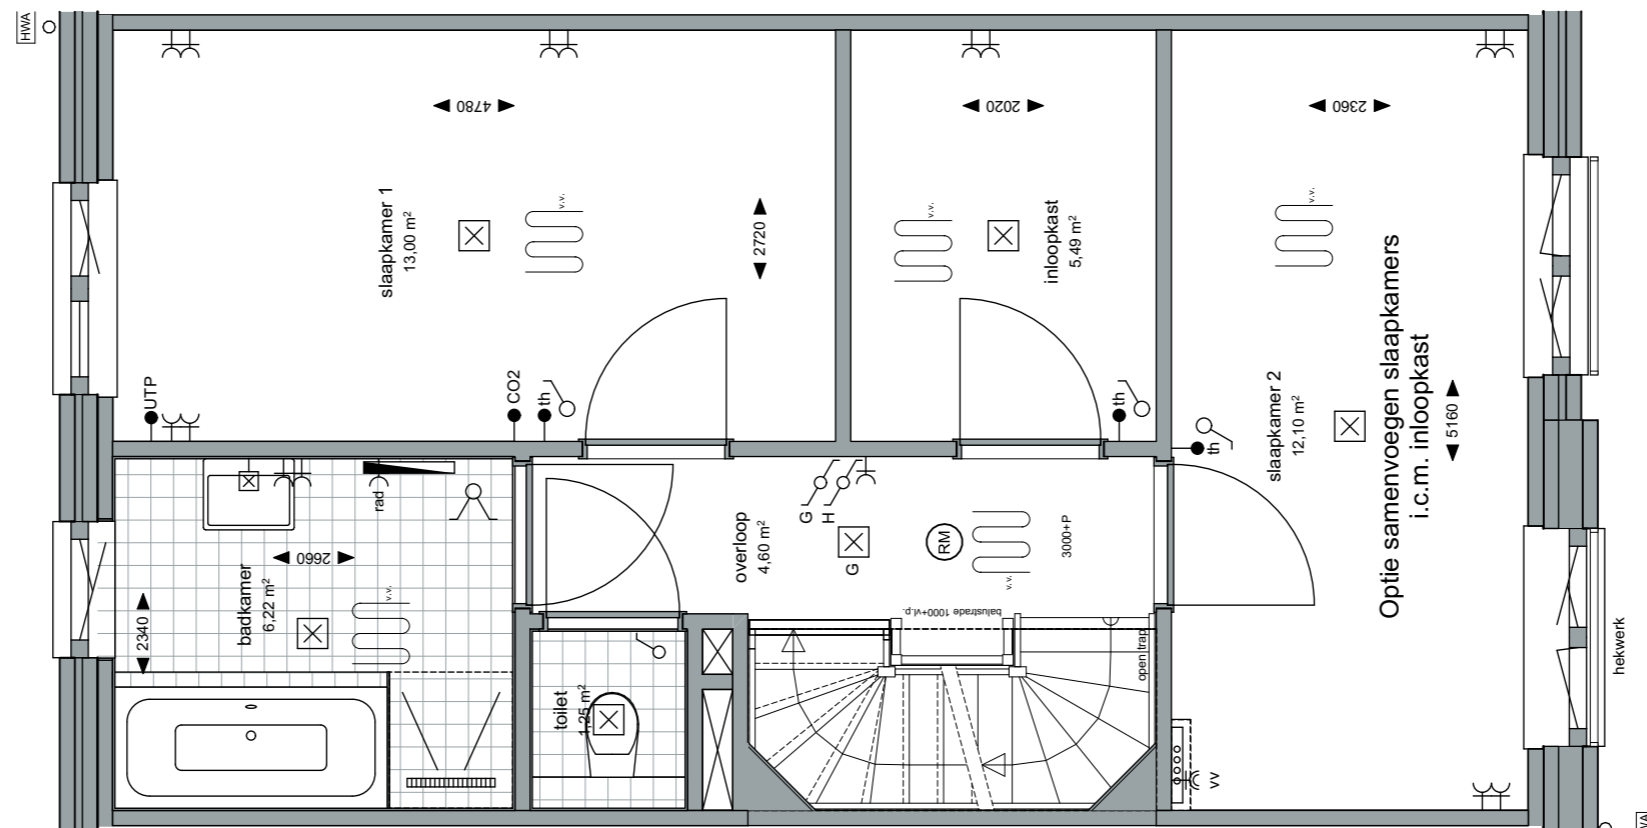

ZVA

Zeinstra Veerbeek Architecten
info@zeinstraveerbeek.nl



**WEESPER
SLUIS**

Project:
Weesperluis 3B;

Fase:
Optie verkooptekeningen bnr 50,
51

Schaal:
1:50

formaat:
A3

Datum:
03-04-2023

project nummer:
0583

tekening nummer:
VK-050-0204

tekening naam:
Optietekening

Type:
Blok 14

Getekend:
LB


Optie dakkapel
Optie zolderindeling

Weesperluishuis

Getekend
bouwnummers 50

Gespiegeld
bouwnummer 51

Gevelindeling indicatief;
zie gevelindeling basisverkooptekening

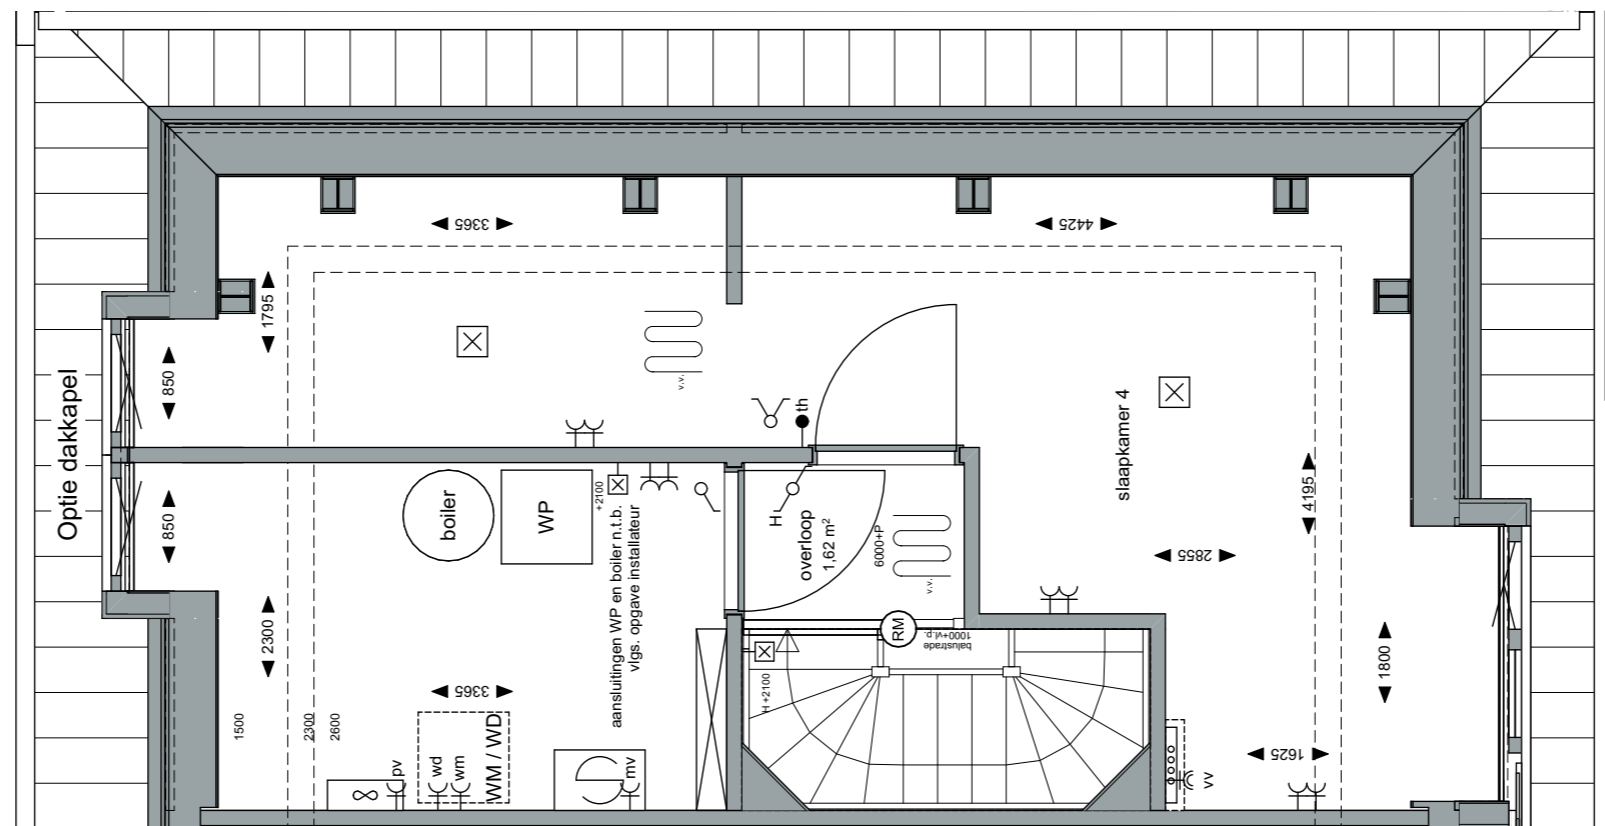

AM

ZVA

Zeinstra Veerbeek Architecten
info@zeinstraveerbeek.nl



**WEESPER
SLUIS**

Project:
Weesperluis 3B;

Fase:
Optie verkooptekeningen bnr 50,
51

Schaal:
1:50

formaat:
A3

Datum:
03-04-2023

project nummer:
0583

tekening nummer:
VK-050-0205

tekening naam:
Optietekening

Type:
Blok 14

Getekend:
LB


Optie dakraam

Weesperluishuis

Getekend
bouwnummers 50

Gespiegeld
bouwnummer 51

Gevelindeling indicatief;
zie gevelindeling basisverkooptekening

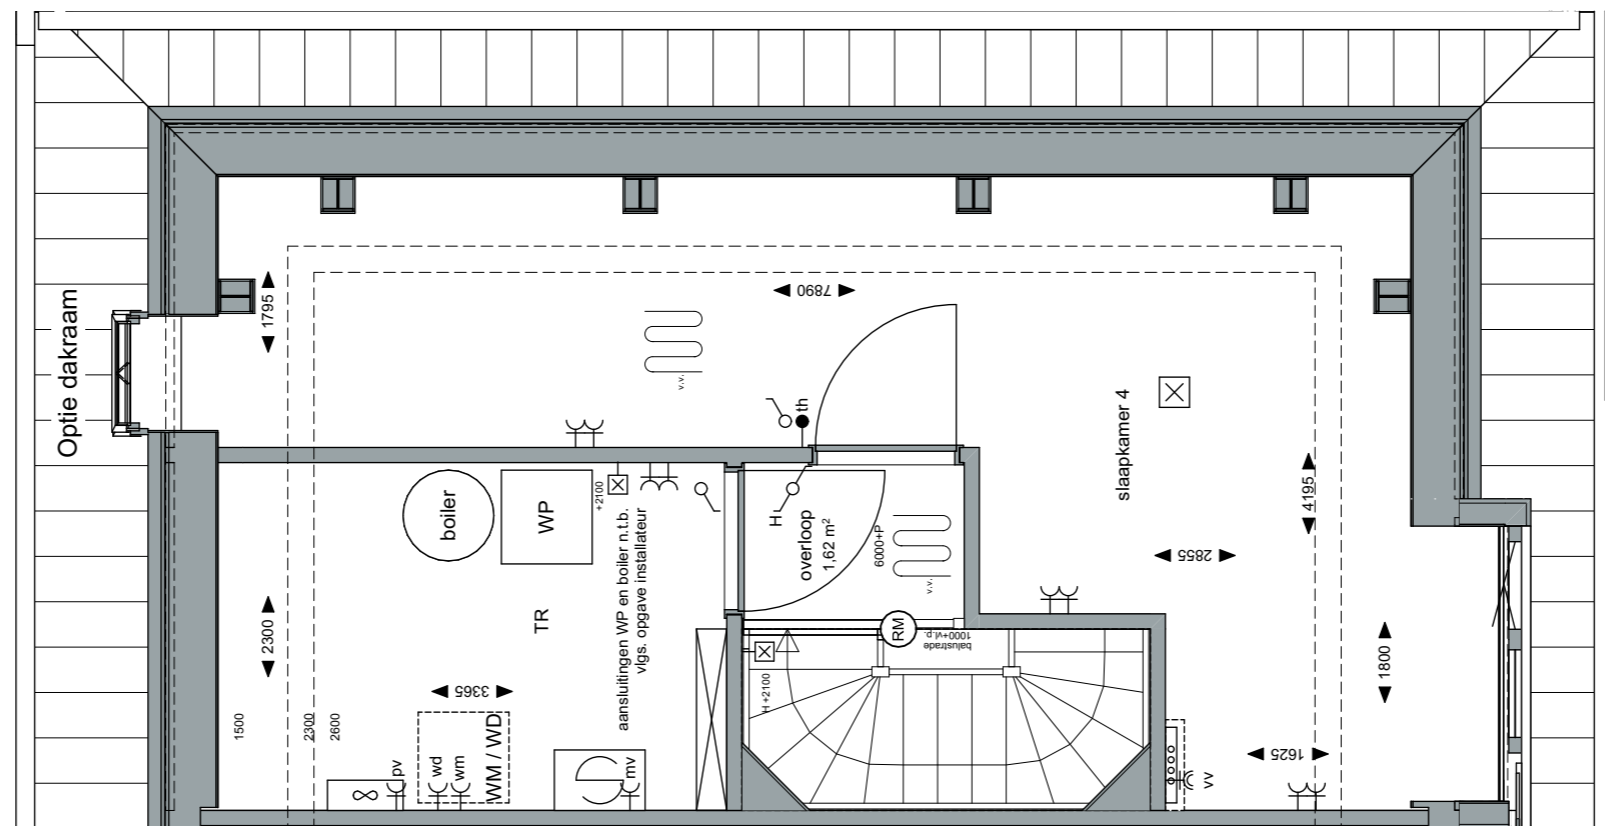

AM



Project:
Weesperluis 3B;

Fase:
Optie verkooptekeningen bnr 50,
51

Schaal:
1:100

formaat:
A3

Datum:
03-04-2023

project nummer:
0583

tekening nummer:
VK-050-0206

tekening naam:
Optietekening

Type:
Blok 14

Getekend:
LB

Optie uitbouw 2,4m
Optie uitbouw 1,2m
Optie schuifpui
Optie aanpassing keukenraam
Optie dakkapel
Optie dakraam

Weesperluis

Getekend
bouwnummers 50

Gespiegeld
bouwnummer 51

Gevelindeling indicatief;
zie gevelindeling basisverkooptekening

