



installaties

- electra conform het bouwbesluit
- deurbel
- wandlichtpunt
- plafondlichtpunt
- enkelpolige schakelaar
- wisselschakelaar
- serieschakelaar
- wandcontactdoos dubbel geaard, horizontaal
- wandcontactdoos enkel geaard
- rookmelder (aangesloten op lichtnet) conform NEN2555
- wm aansluiting wasmachine
- pv aansluiting pv-panelen
- mv aansluiting mechanische ventilatie
- rad aansluiting radiator
- vv aansluiting verdeler vloerverwarming
- th kamerthermostaat
- CO2 CO2 gestuurde ventilatie
- wd aansluiting wasdroger
- BK buitenkraan
- CAI aansluiting centrale antenne inrichting
- UTP aansluiting netwerkkabel
- bv binnenvoeler verwarmingssysteem

bouwkundig

- meterkast
 - mechanische ventilatiebox
 - PV panelen
 - batterij t.b.v. energieopslag pv-panelen
 - PV omvormer
 - warmtepomp
 - opstelplaats droger/wasmachine
 - kruipluik
 - boiler
 - CV-verdeler
 - CV-verdeler met omkasting
 - elektrische radiator
 - woningscheidende wand
 - binnenwand 100mm
 - gevelpakket
 - gevelsteen-spuuw-isolatie-binnenblad
 - tegelwerk
 - Loopdeur
 - HWA
 - ventilatiooster boven kozijn (in het glas t.p.v. pui achtergevel)
 - vloerverwarming
- voor mechanische ventilatie zijn in verblijfsruimtes toevoerpunten en in badruimte, toilet, keuken en technische ruimte afvoerpunten aanwezig. Positie en aantal nader te bepalen.
- installaties en schachten qua positie en afmetingen indicatief.

ZVA

Zeinstra Veerbeek Architecten
info@zeinstraveerbeek.nl



Project:
Weesperluis 3B;

Fase:
Verkooptekeningen

Schaal:

formaat:
A3

Datum:
24-03-2023

project nummer:
0583


tekening nummer:
VK-054-0100


tekening naam:
Voorblad

Type:
Blok 15

Getekend:
LB

Weesperluis
Type rij-B6-sp (5,4m)
Bouwnummer
54

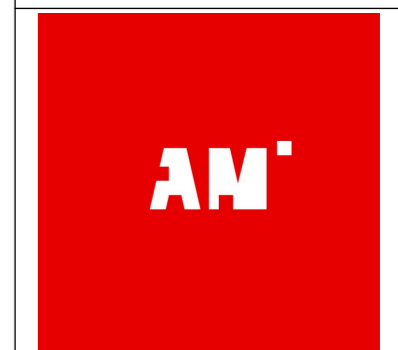

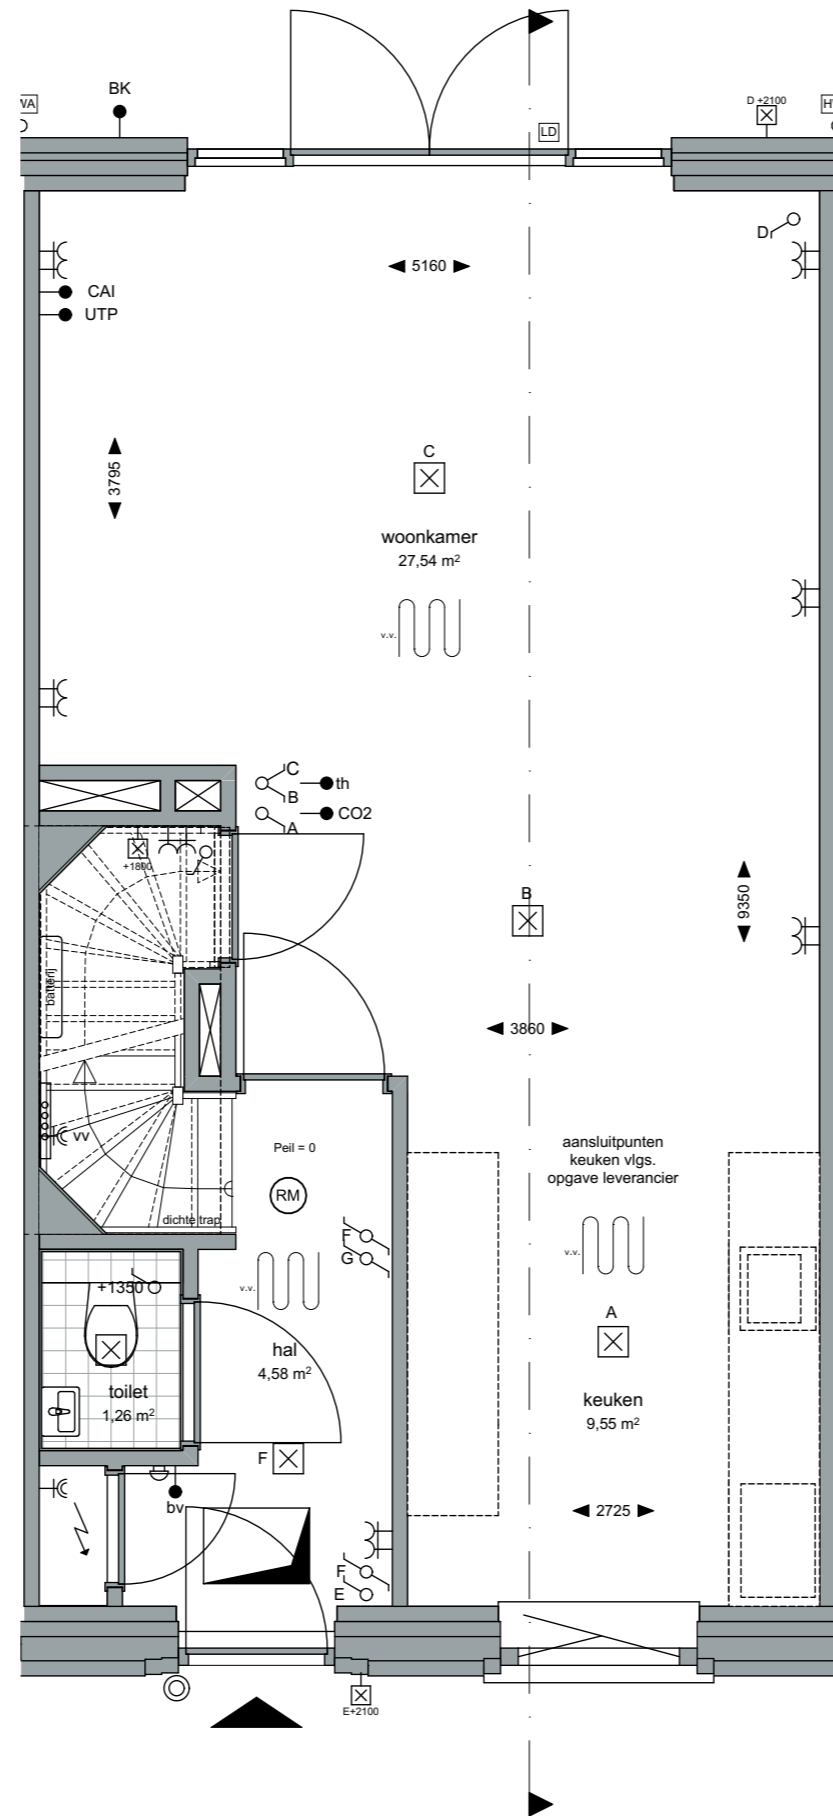

ZVA

Zeinstra Veerbeek Architecten
info@zeinstraveerbeek.nl



**WEESPER
SLUIS**

Project:
Weesperluis 3B;

Fase:
Verkooptekeningen

Schaal:
1:50

formaat:
A3

Datum:
24-03-2023

project nummer:
0583

tekening nummer:
VK-054-0101


tekening naam:
Begane grond

Type:
Blok 15

Getekend:
LB

Weesperluis
Type rij-B6-sp (5,4m)
Bouwnummer
54

AM

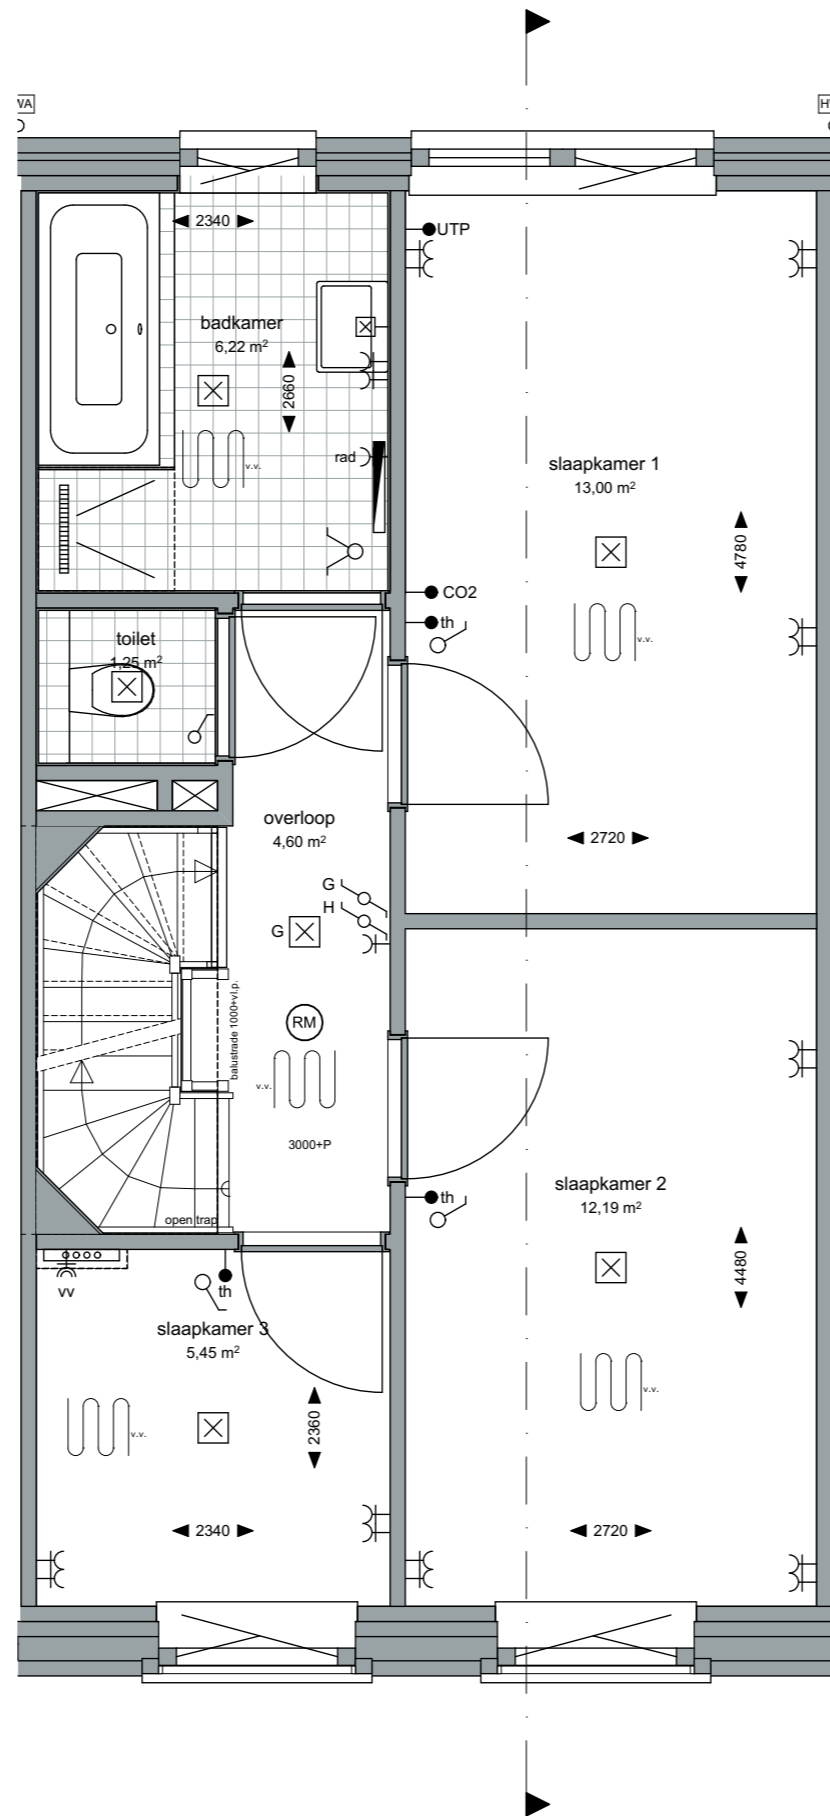

ZVA

Zeinstra Veerbeek Architecten
info@zeinstraveerbeek.nl



**WEESPER
SLUIS**

Project:
Weesperluis 3B;

Fase:
Verkooptekeningen

Schaal:
1:50

formaat:
A3

Datum:
24-03-2023

project nummer:
0583

tekening nummer:
VK-054-0102

tekening naam:
Eerste verdieping


Type:
Blok 15


Getekend:
LB

Weesperluis

Type rij-B6-sp (5,4m)
Bouwnummer
54

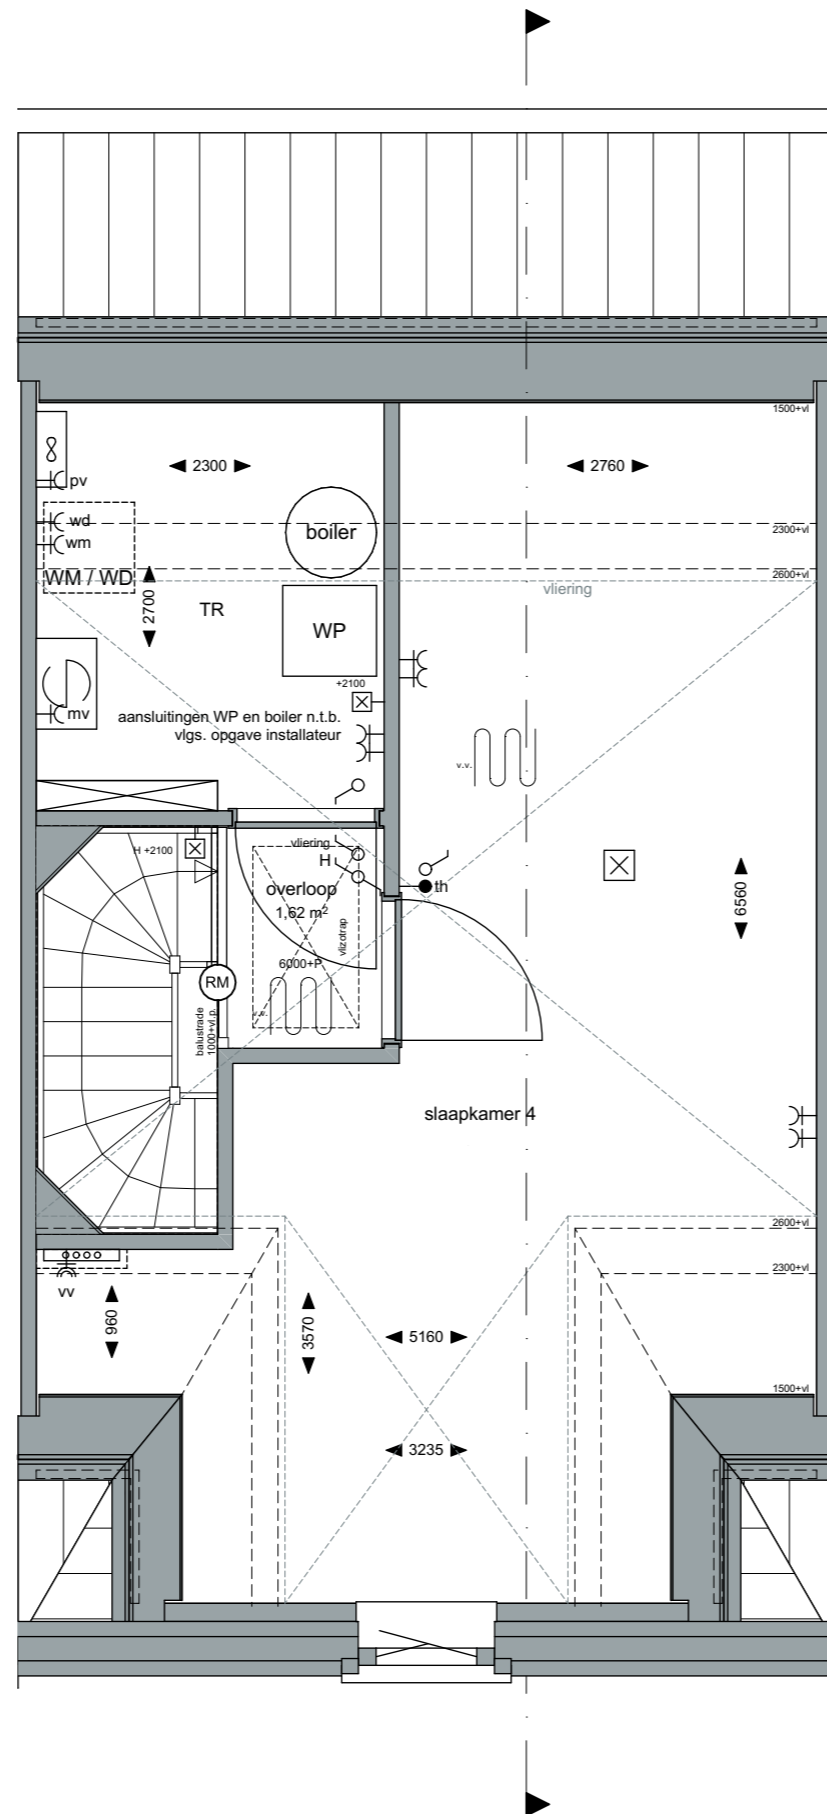

Project:
Weesperluis 3B;Fase:
VerkooptekeningenSchaal:
1:50formaat:
A3Datum:
24-03-2023project nummer:
0583tekening nummer:
VK-054-0103tekening naam:
Tweede verdiepingType:
Blok 15Getekend:
LB**Weesperluis**Type rij-B6-sp (5,4m)
Bouwnummer
54

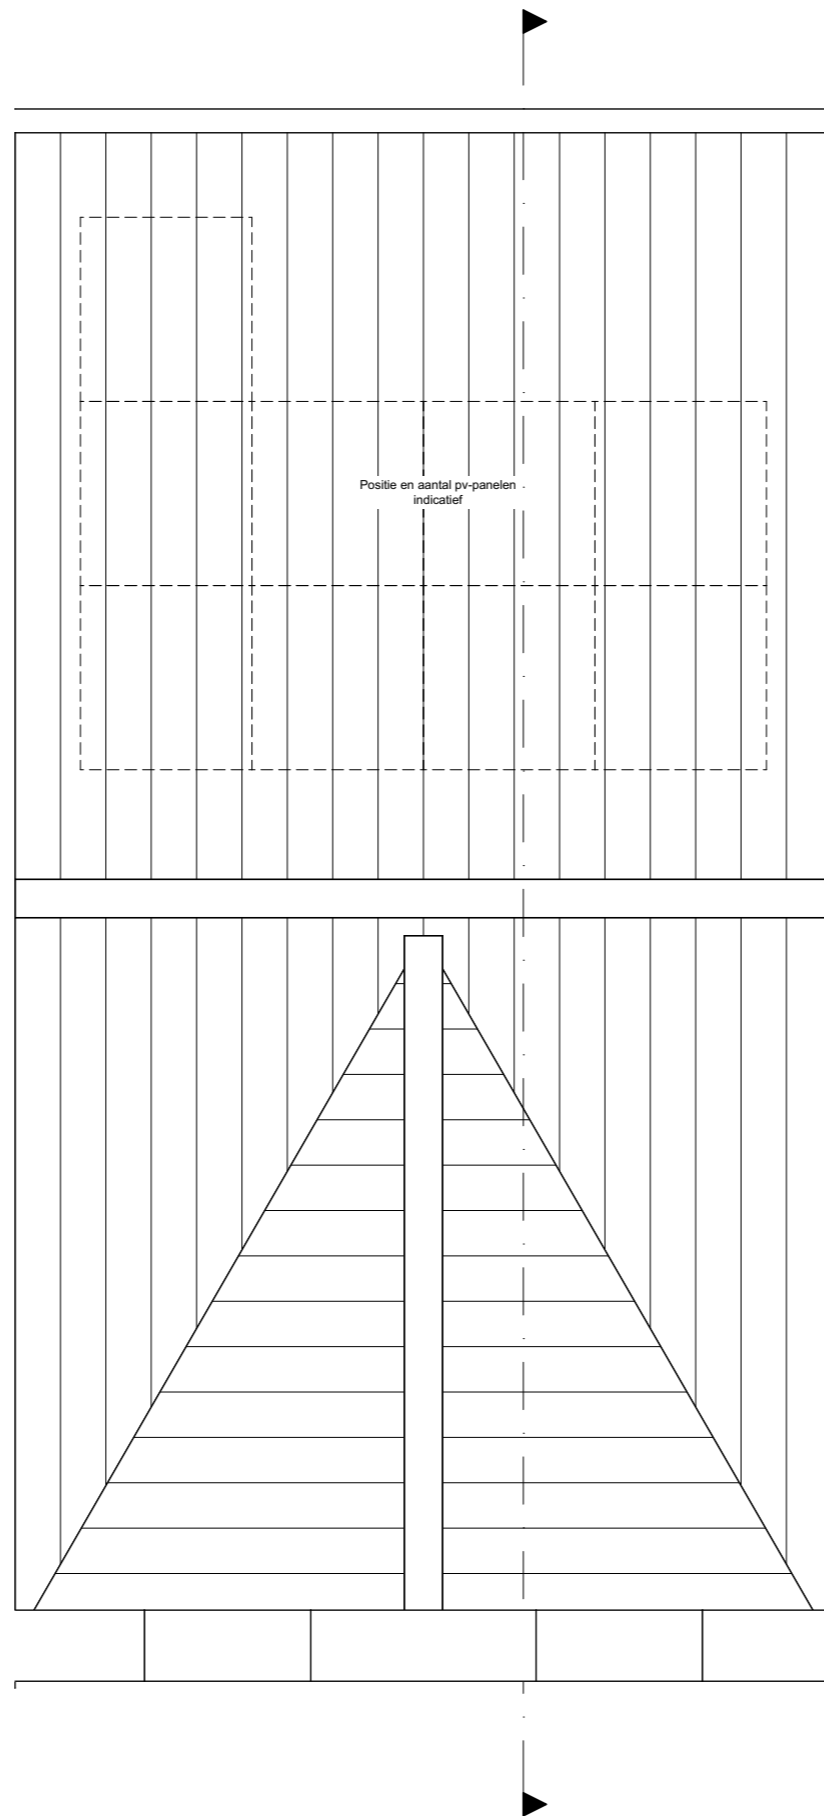

Project:
Weesperluis 3B;

Fase:
Verkooptekeningen

Schaal:
1:50

formaat:
A3

Datum:
24-03-2023

project nummer:
0583

tekening nummer:
VK-054-0104

tekening naam:
Dak




Type:
Blok 15

Getekend:
LB

Weesperluishuis

Type rij-B6-sp (5,4m)
Bouwnummer
54



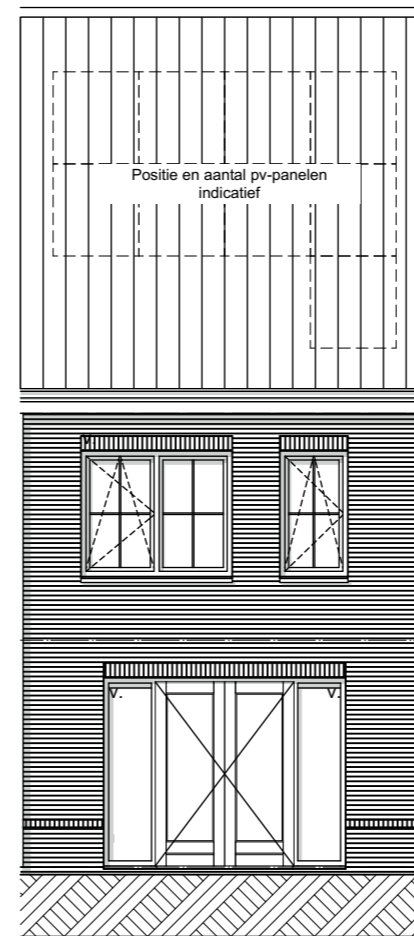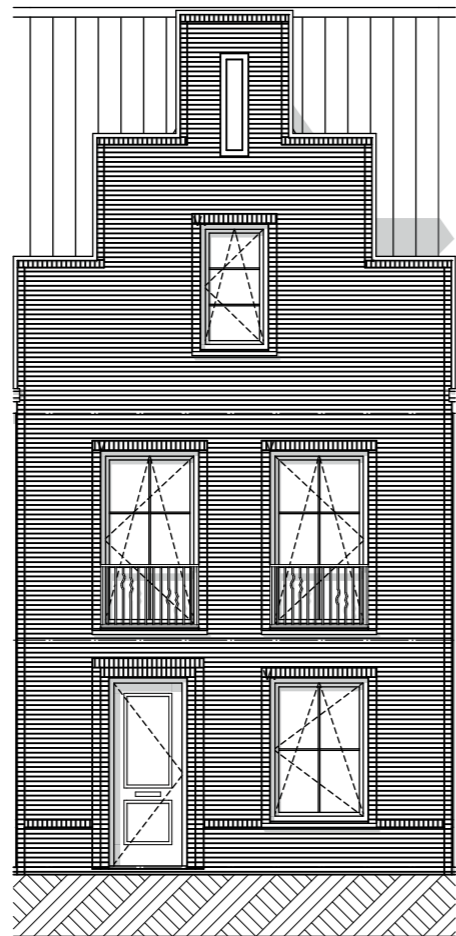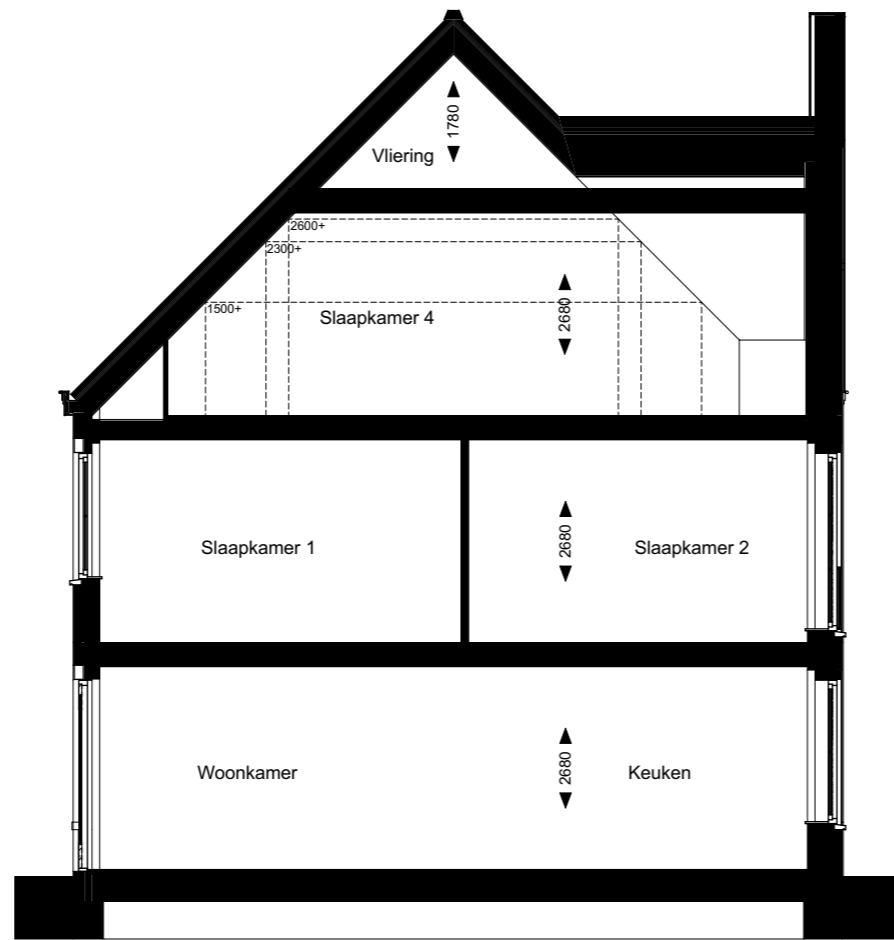

ZVA

Zeinstra Veerbeek Architecten
info@zeinstraveerbeek.nl



**WEESPER
SLUIS**

Project:
Weesperluis 3B;

Fase:
Verkooptekeningen

Schaal:
1:100

formaat:
A3

Datum:
24-03-2023

project nummer:
0583

tekening nummer:
VK-054-0105

tekening naam:
Gevels/Doorsnede

Type:
Blok 15

Getekend:
LB

Weesperluis

Type rij-B6-sp (5,4m)
Bouwnummer
54

AM'