



00 Begane grond 1:100

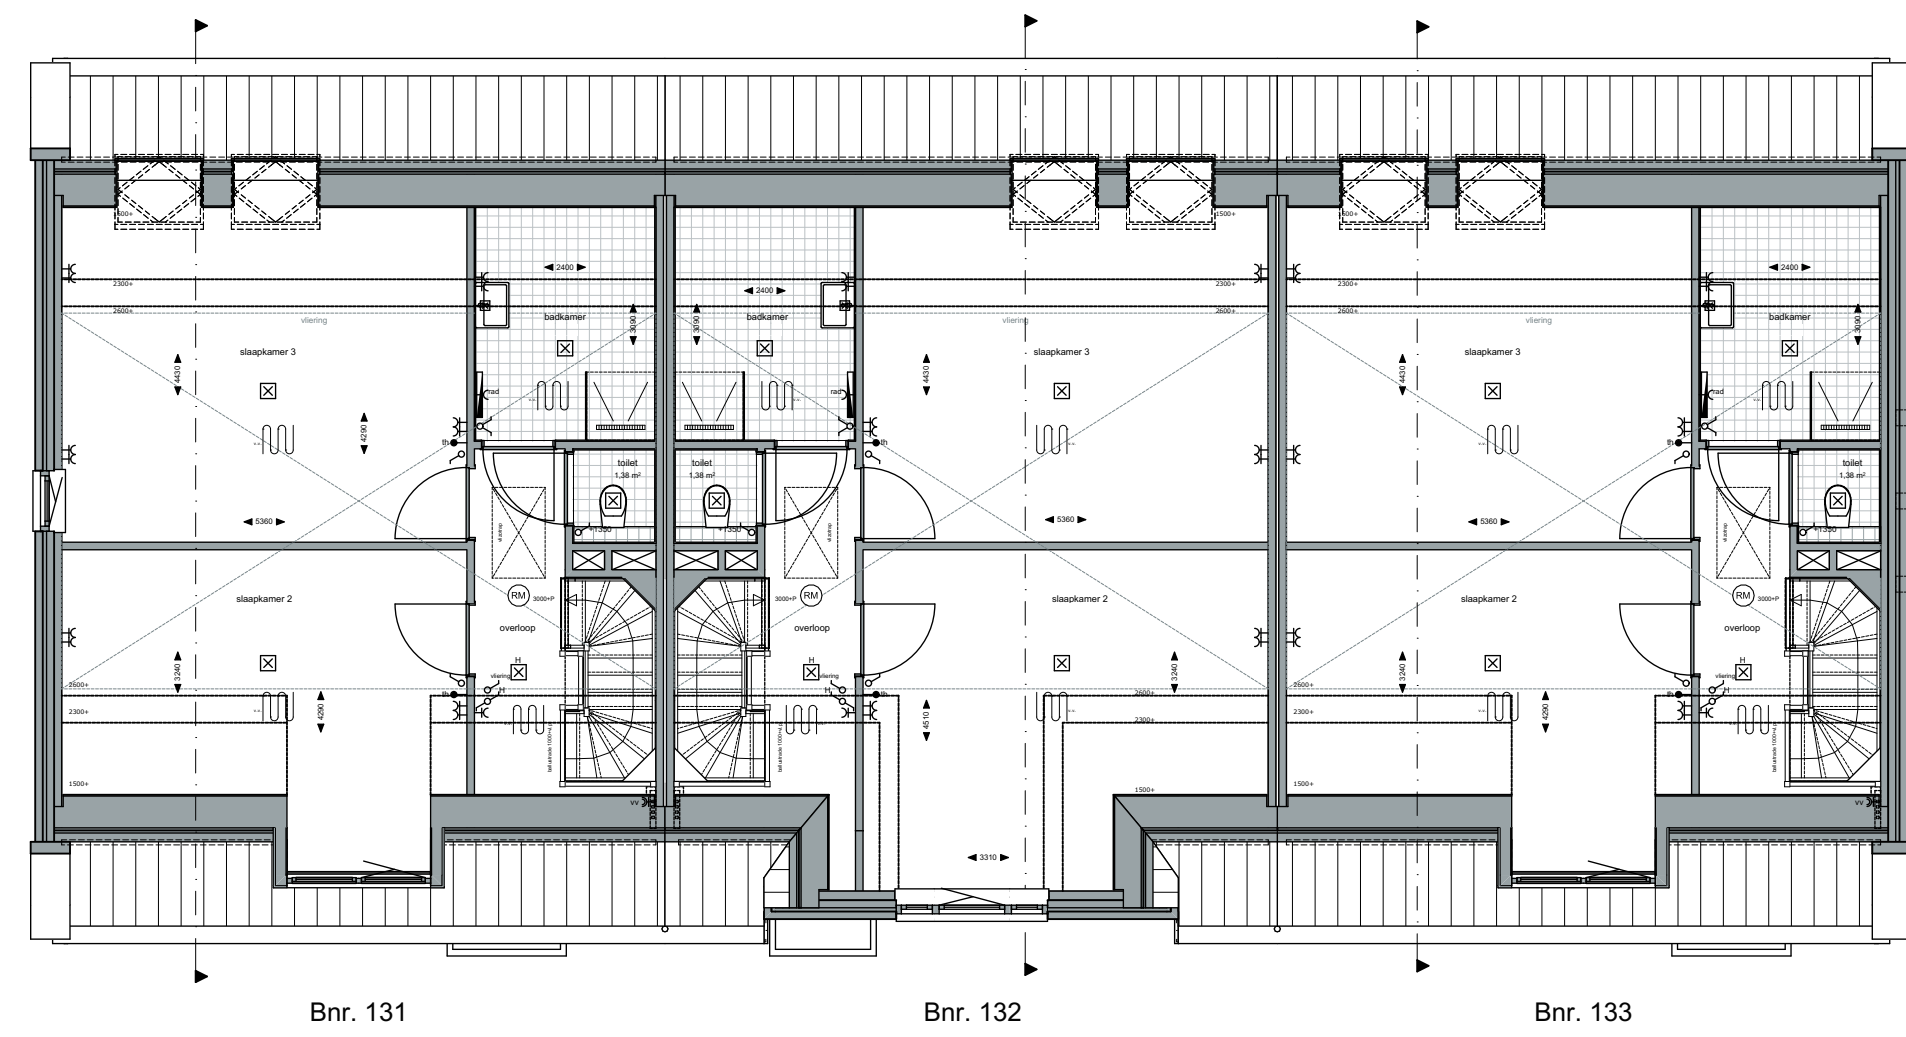


01 1e verdieping 1:100

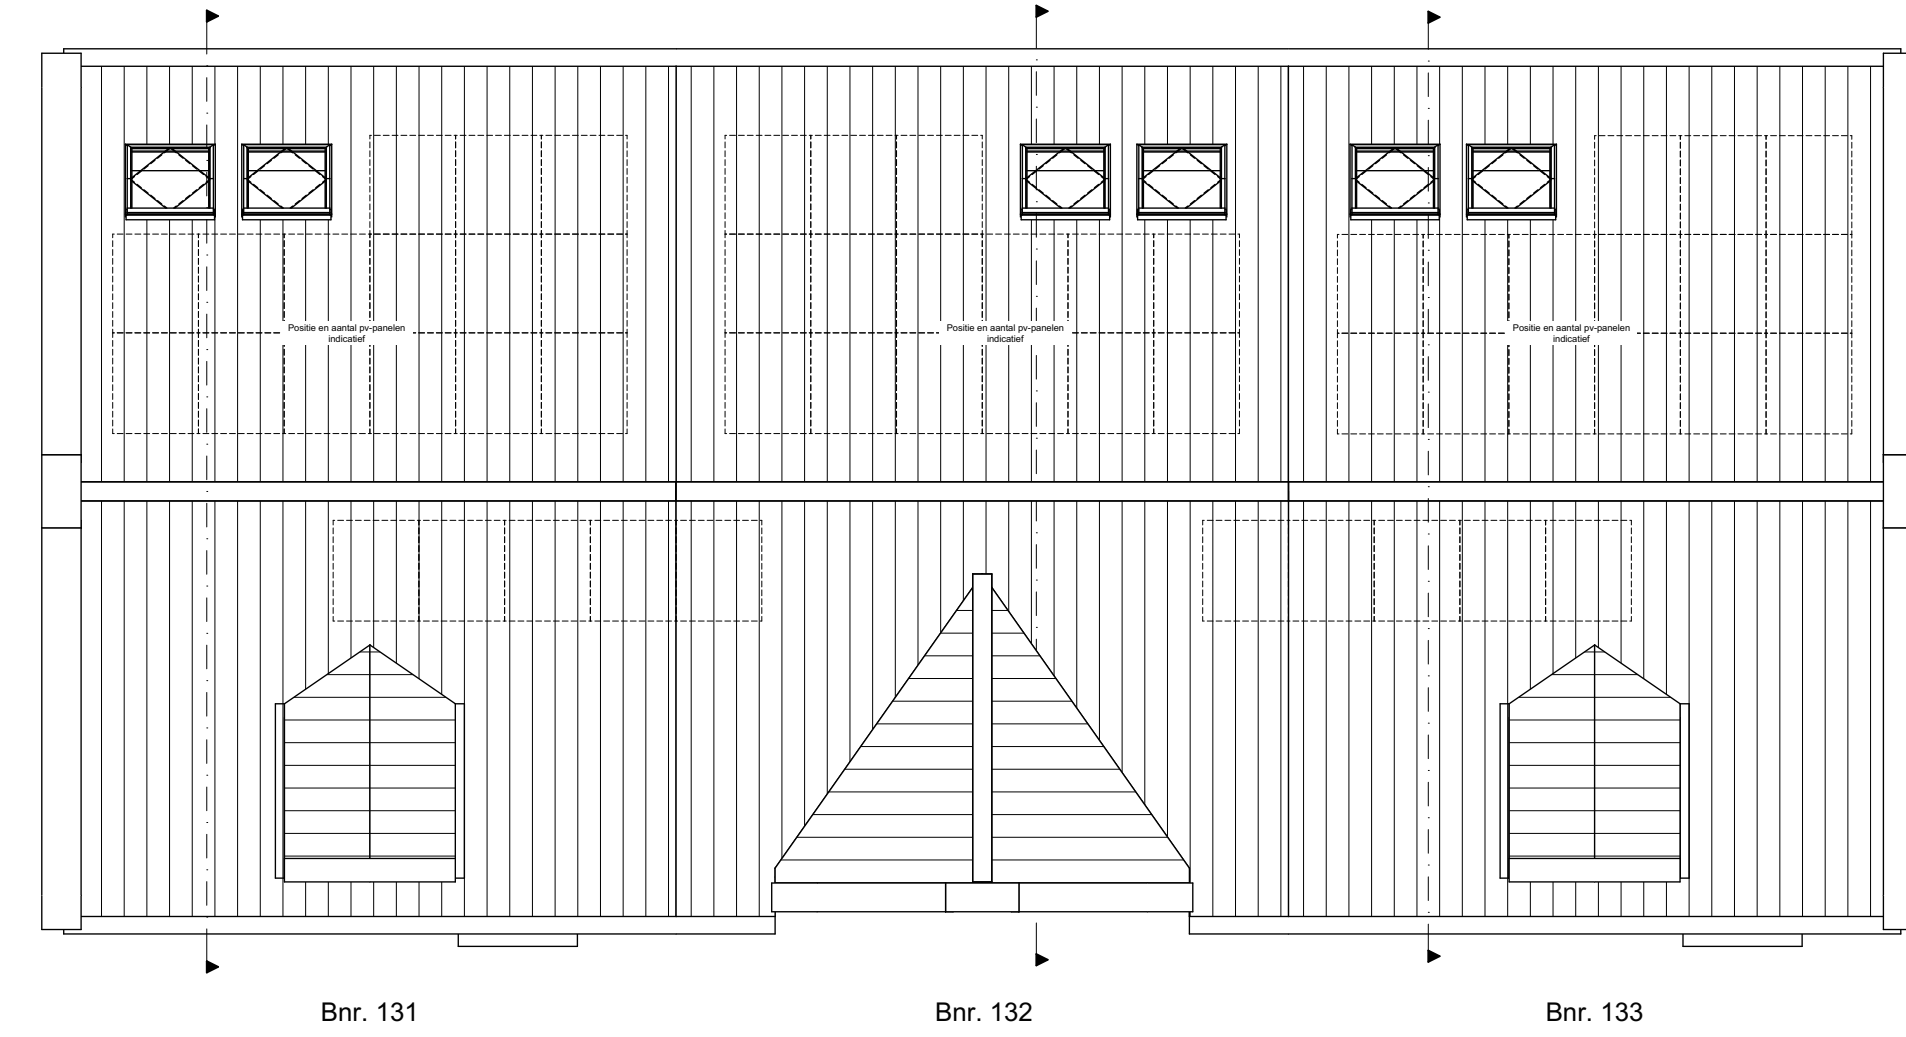


02 2e verdieping 1:100




Voorgevel 1:100

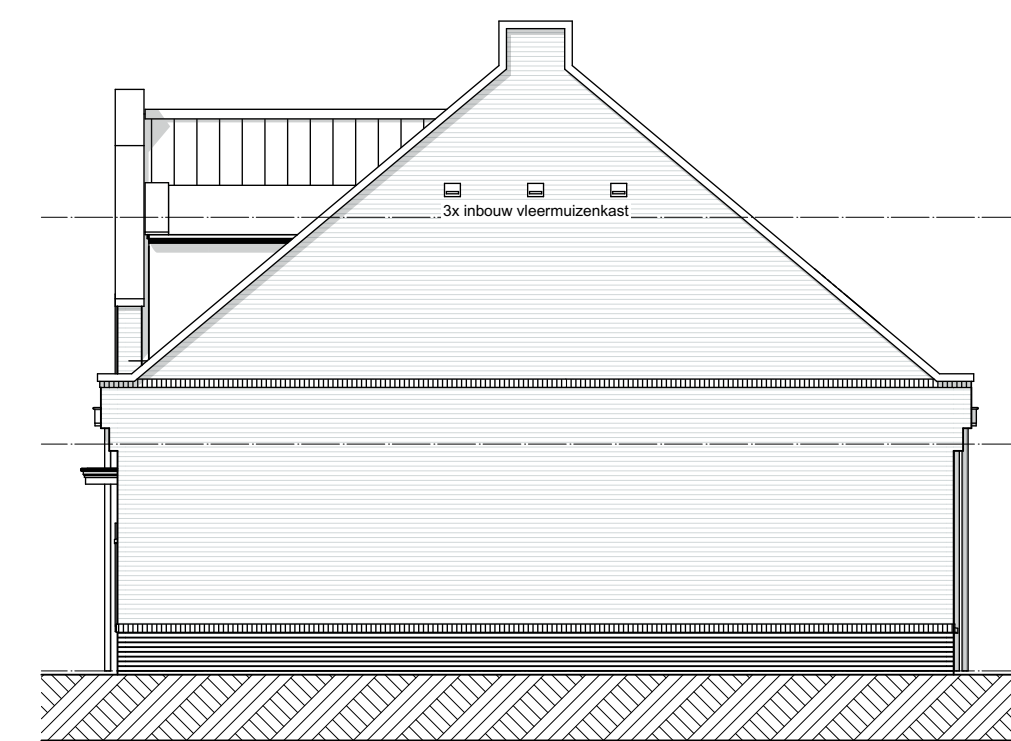


Rechtergevel 1:100

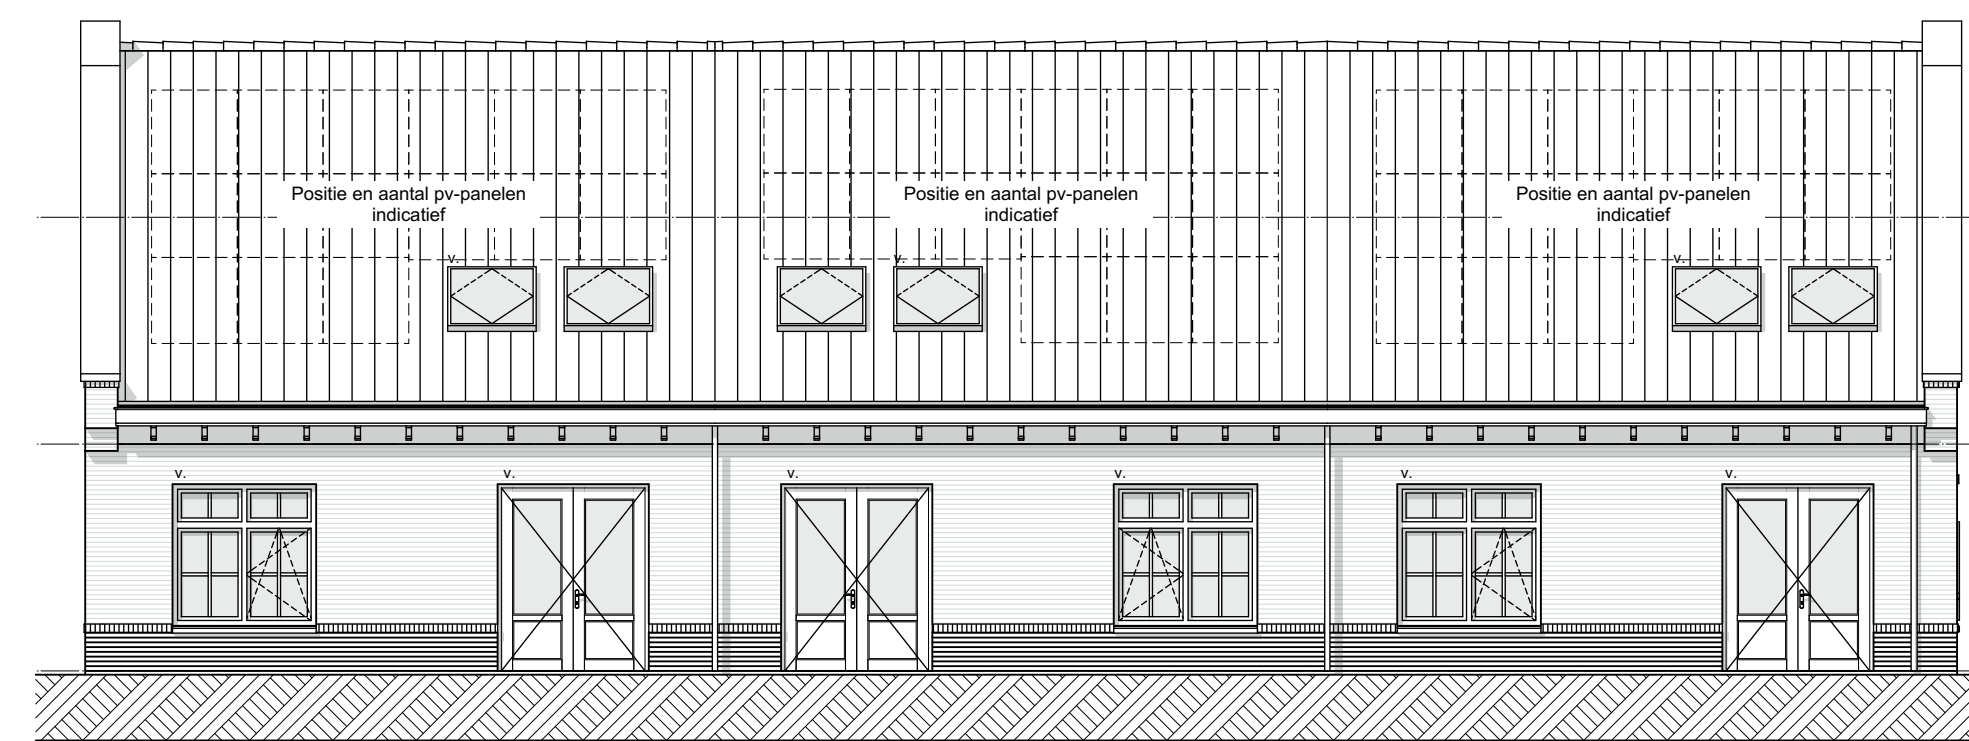


Achtergevel 1:100

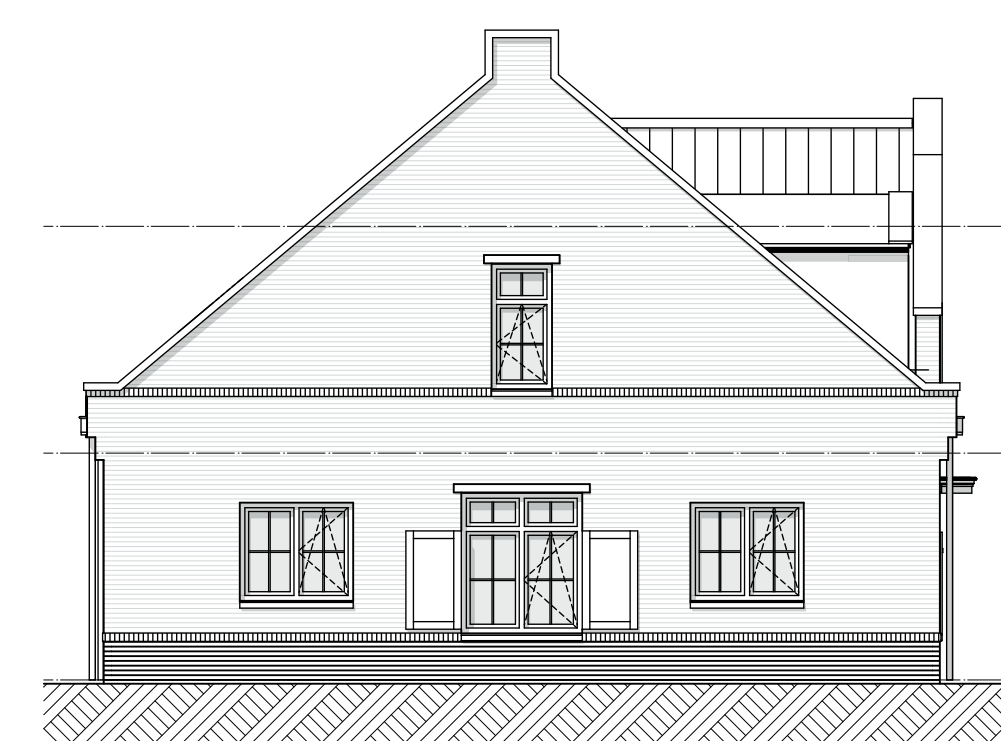


Linkergevel 1:100

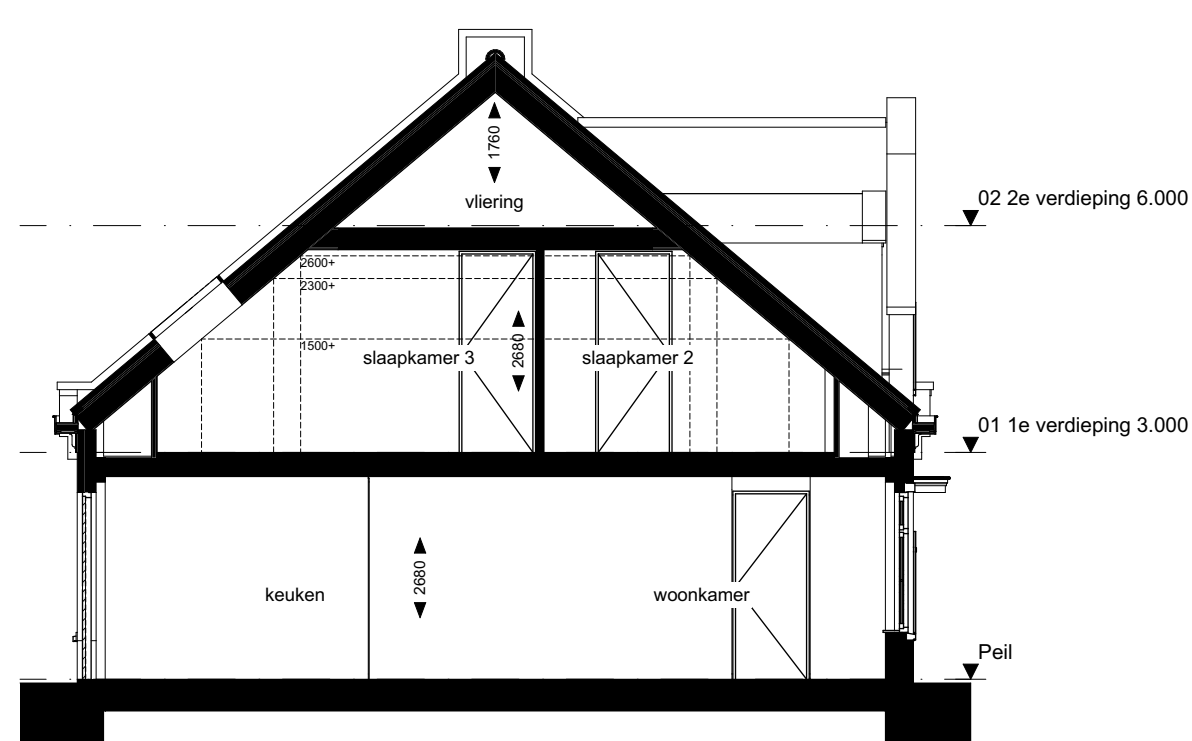

Doorsnede bnr. 131 1:100

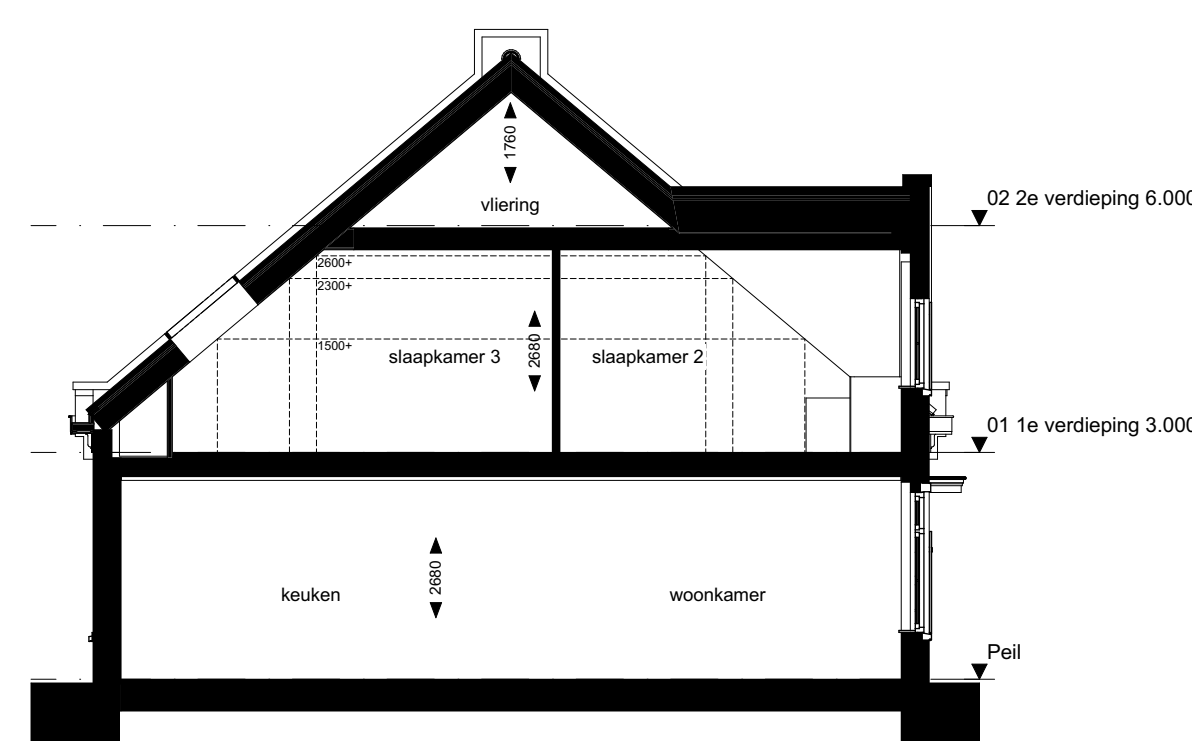

Doorsnede bnr. 132 1:100

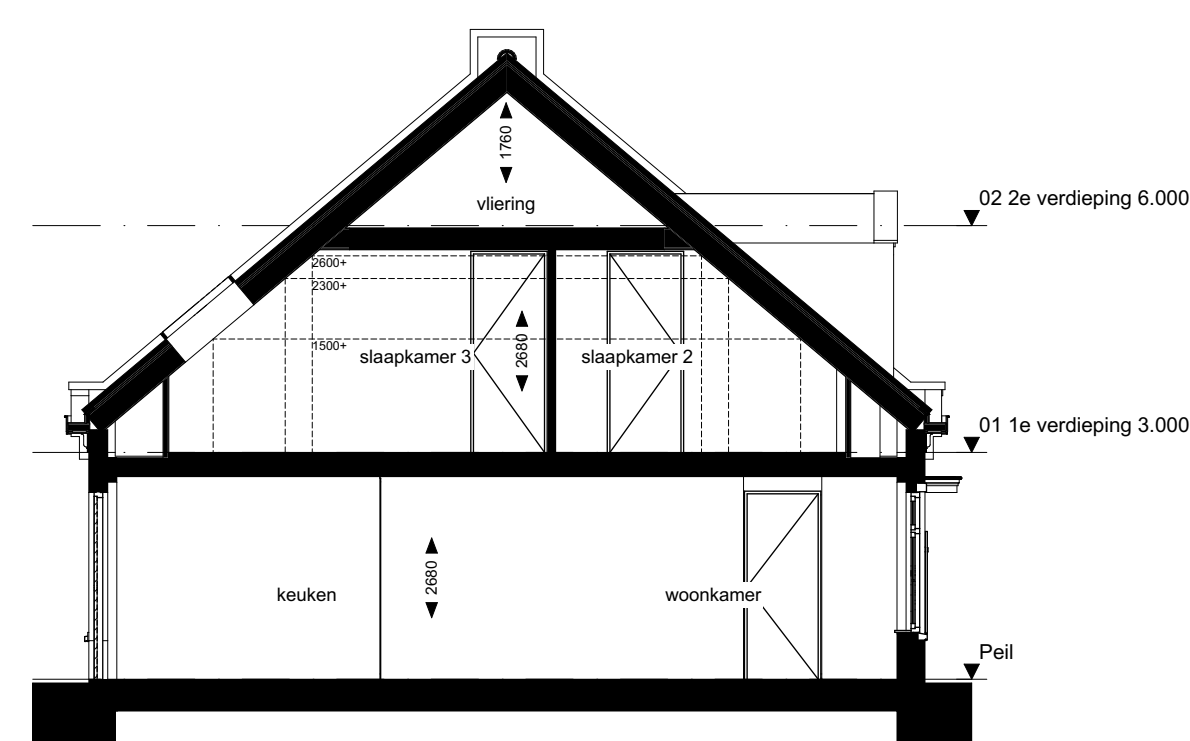

Doorsnede bnr. 133 1:100

