



00 Begane grond

1:100

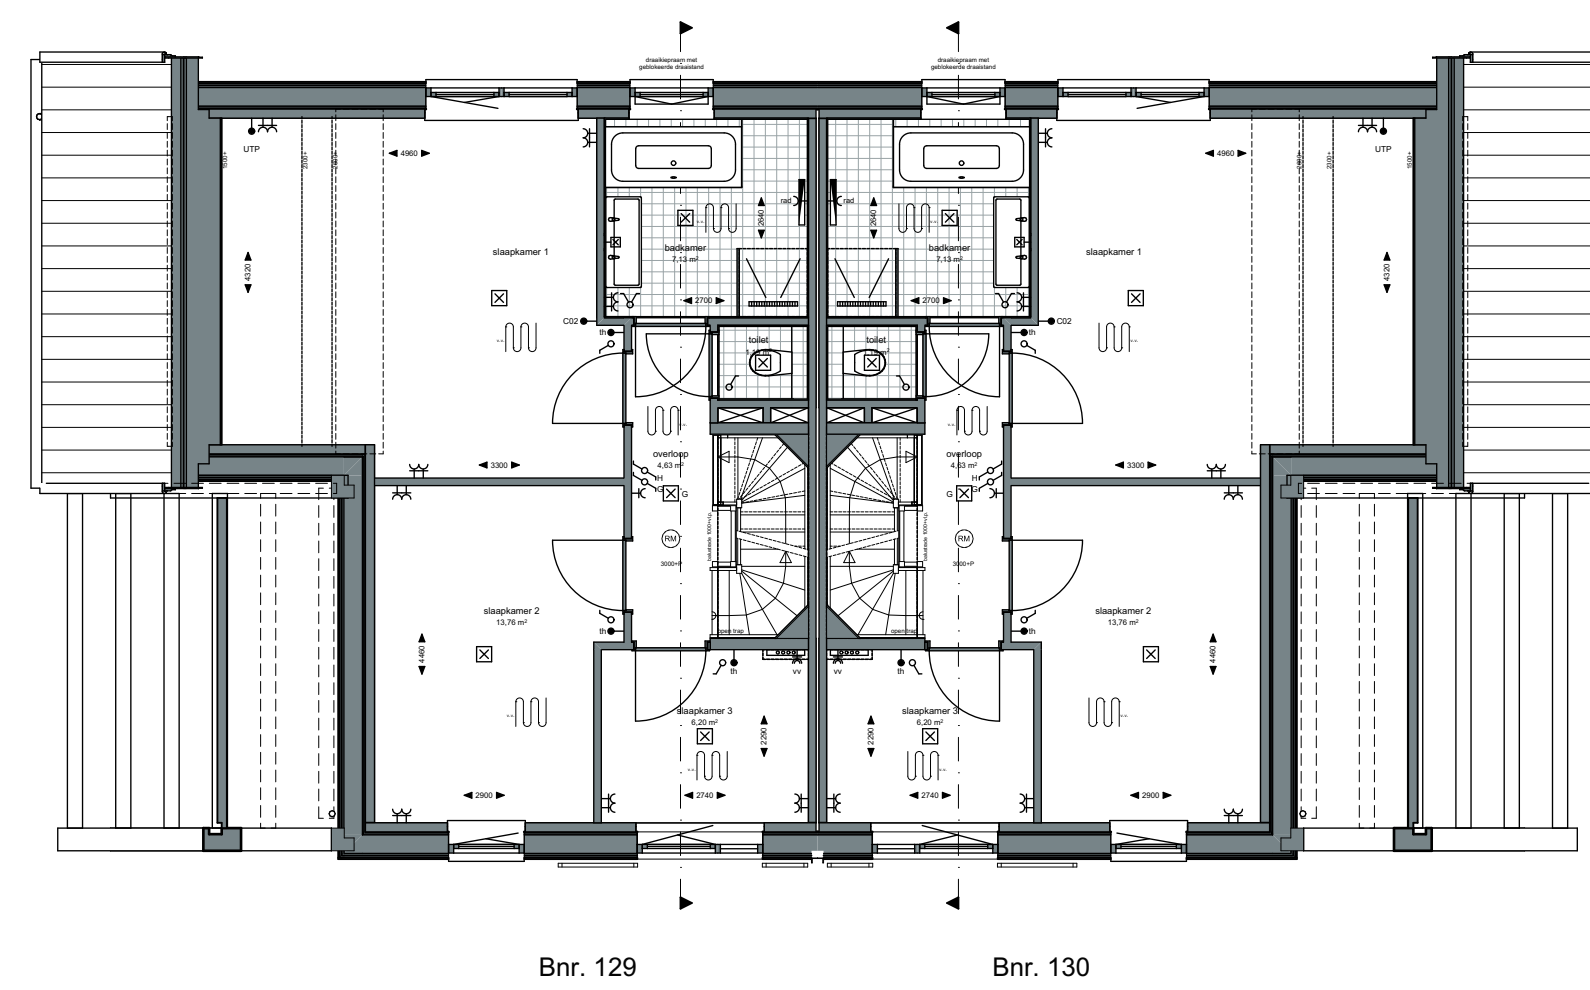


01 1e verdieping

1:100

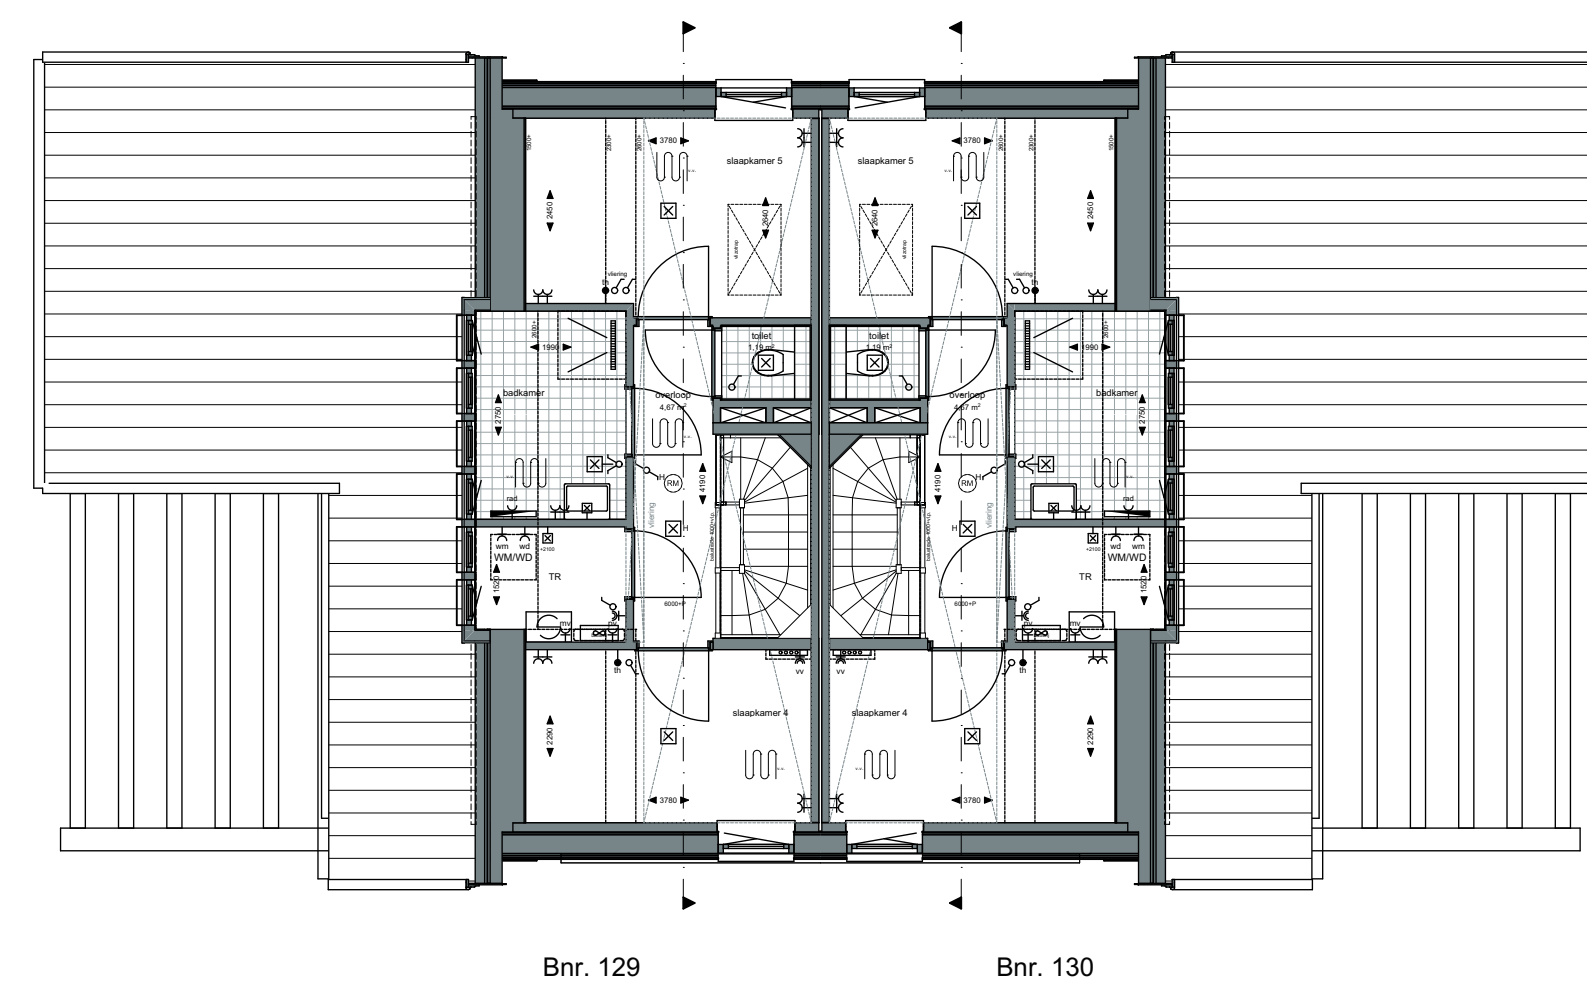


02 2e verdieping

1:100

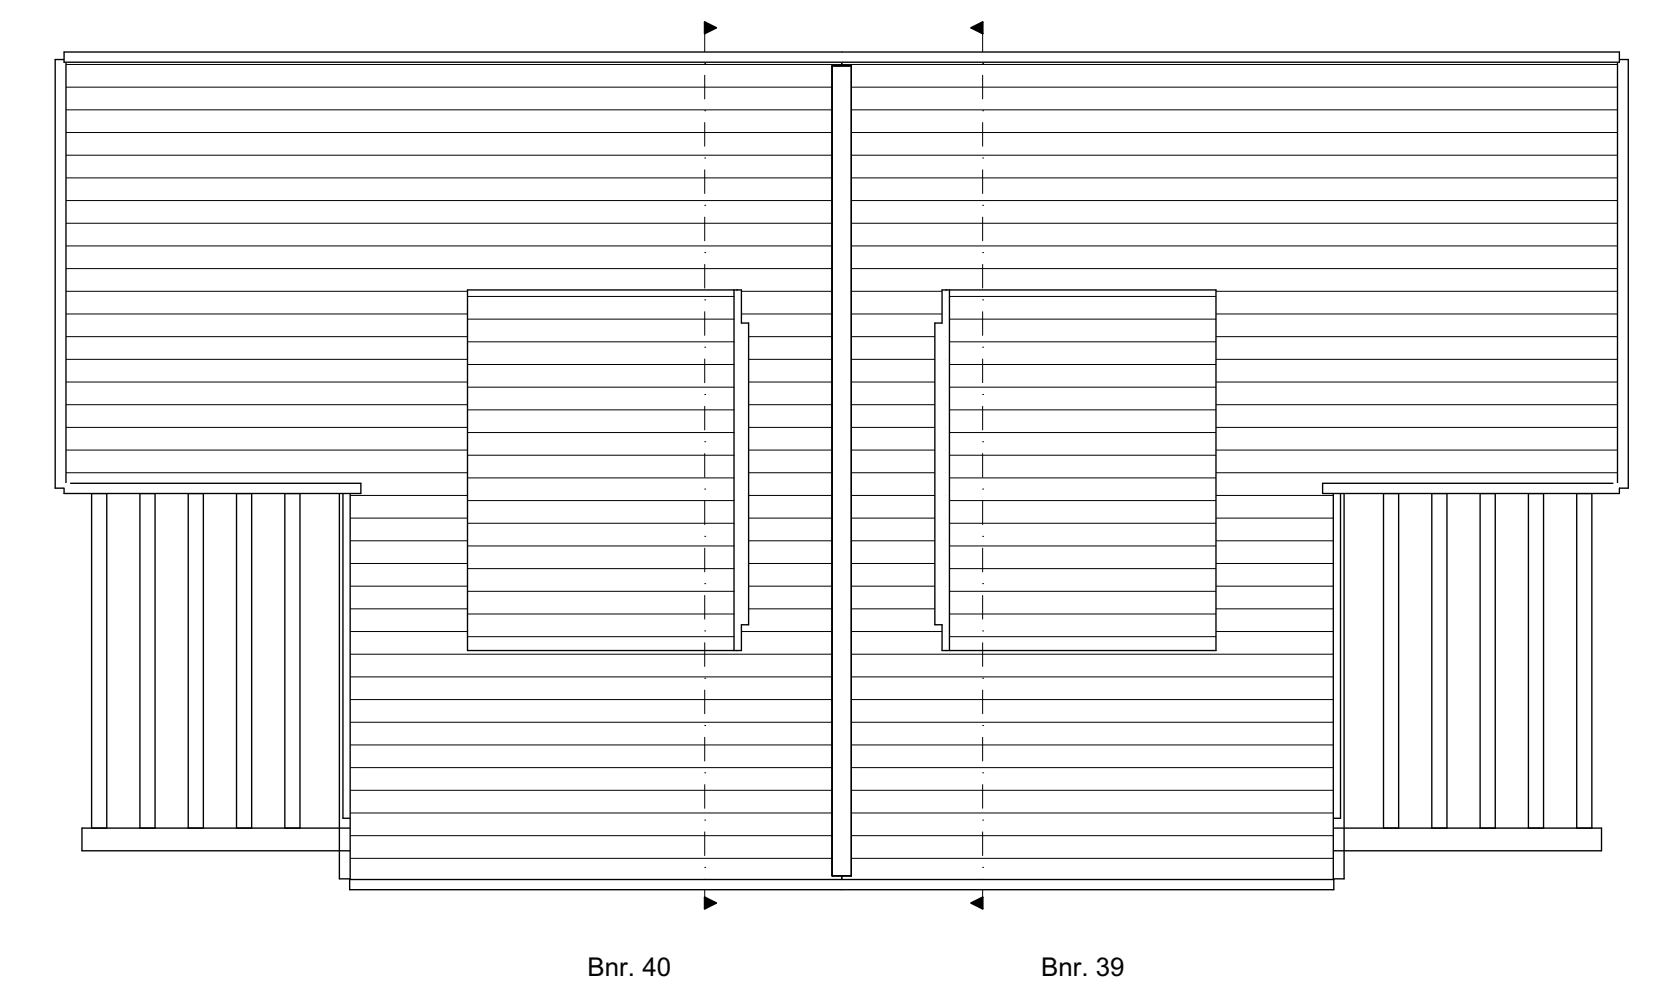


03 dakaanzicht

1:100

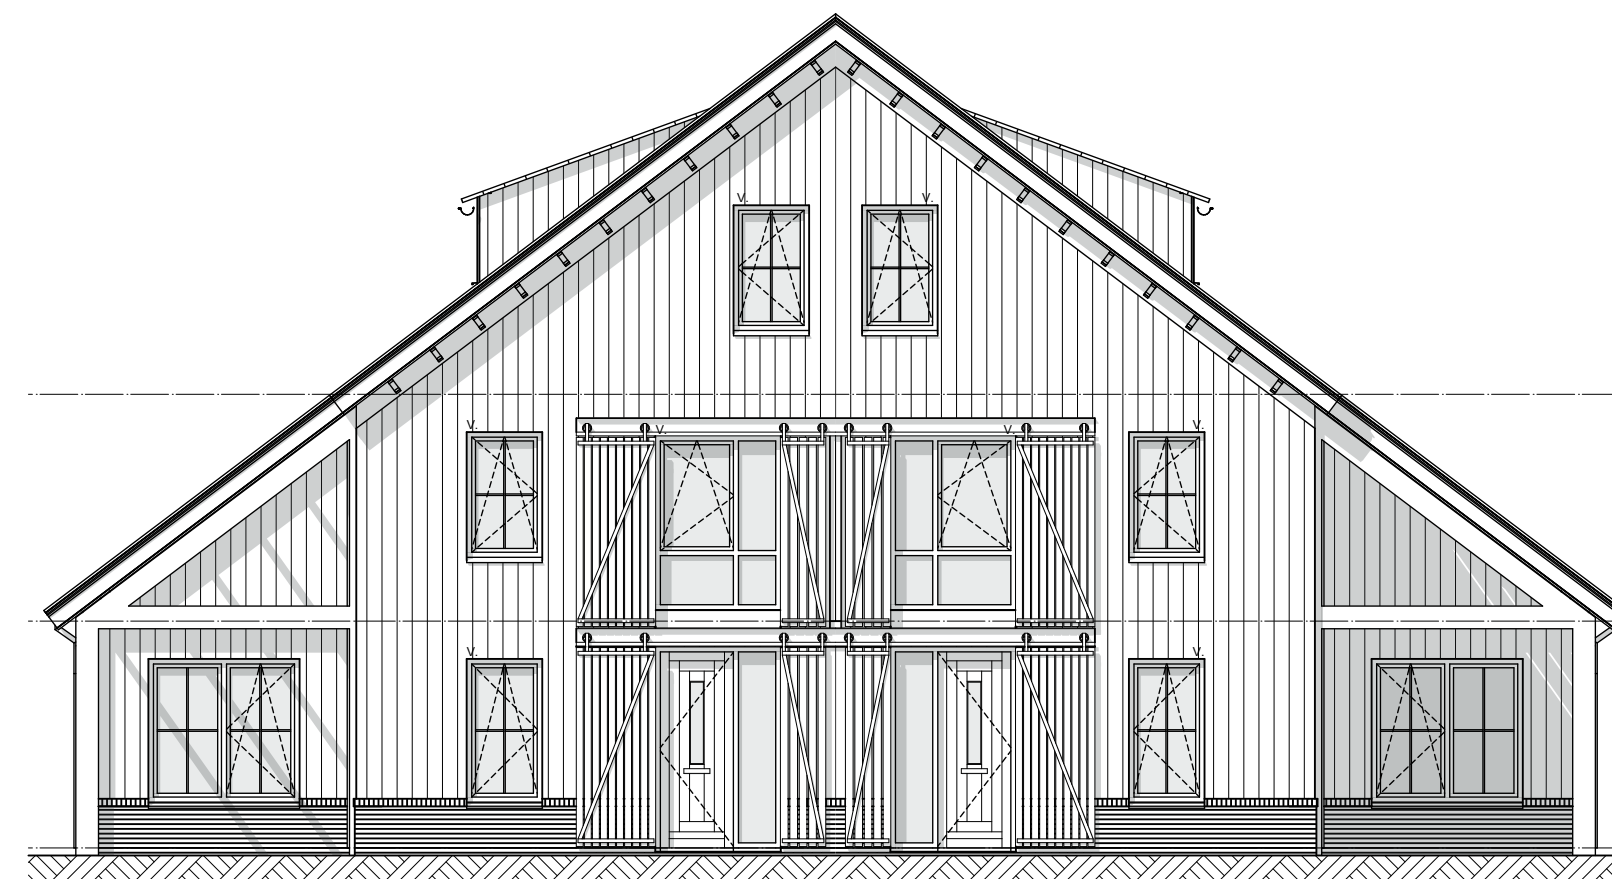

Voorgevel

1:100

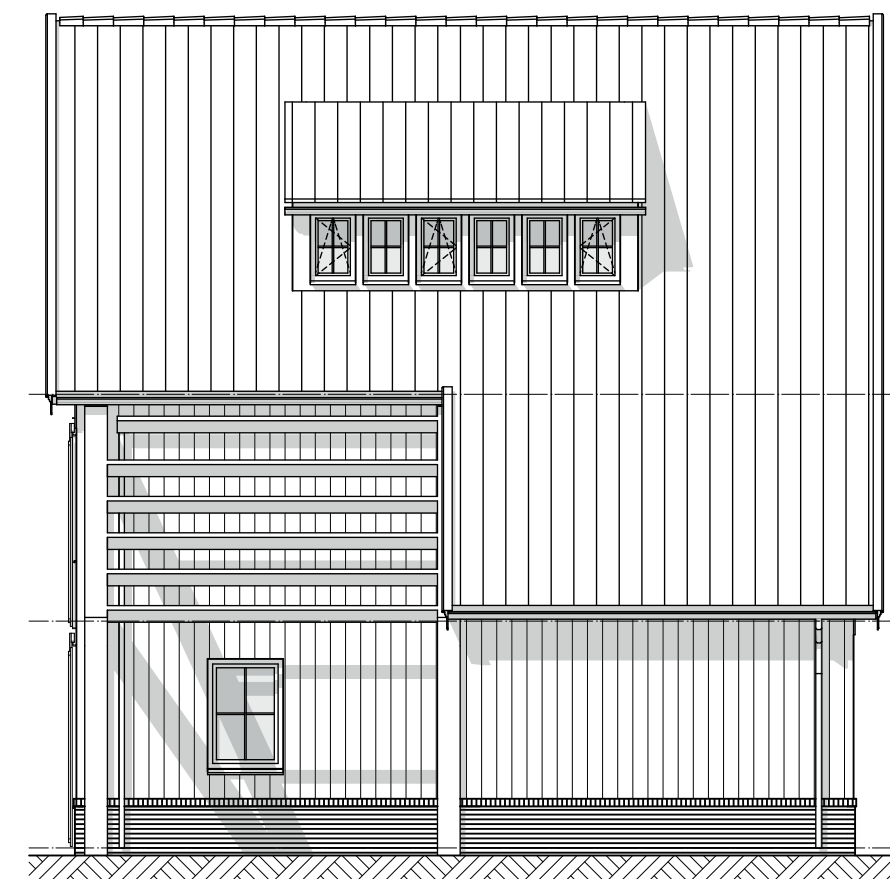


Rechtergevel

1:100




Achtergevel

1:100

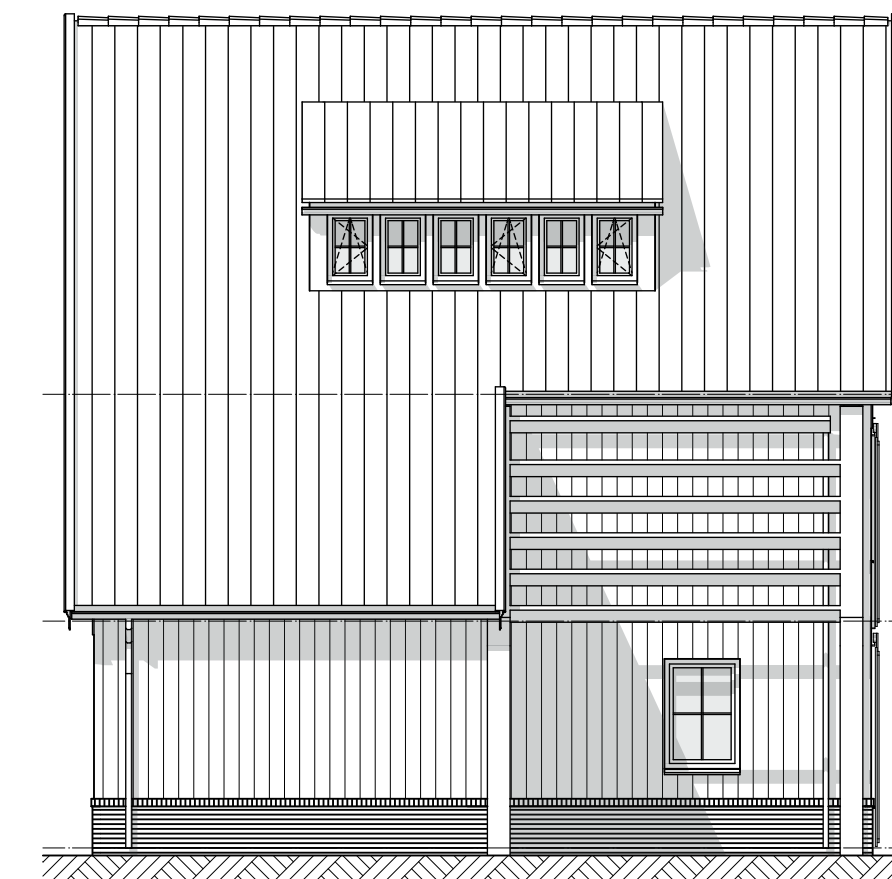


Linkergevel

1:100

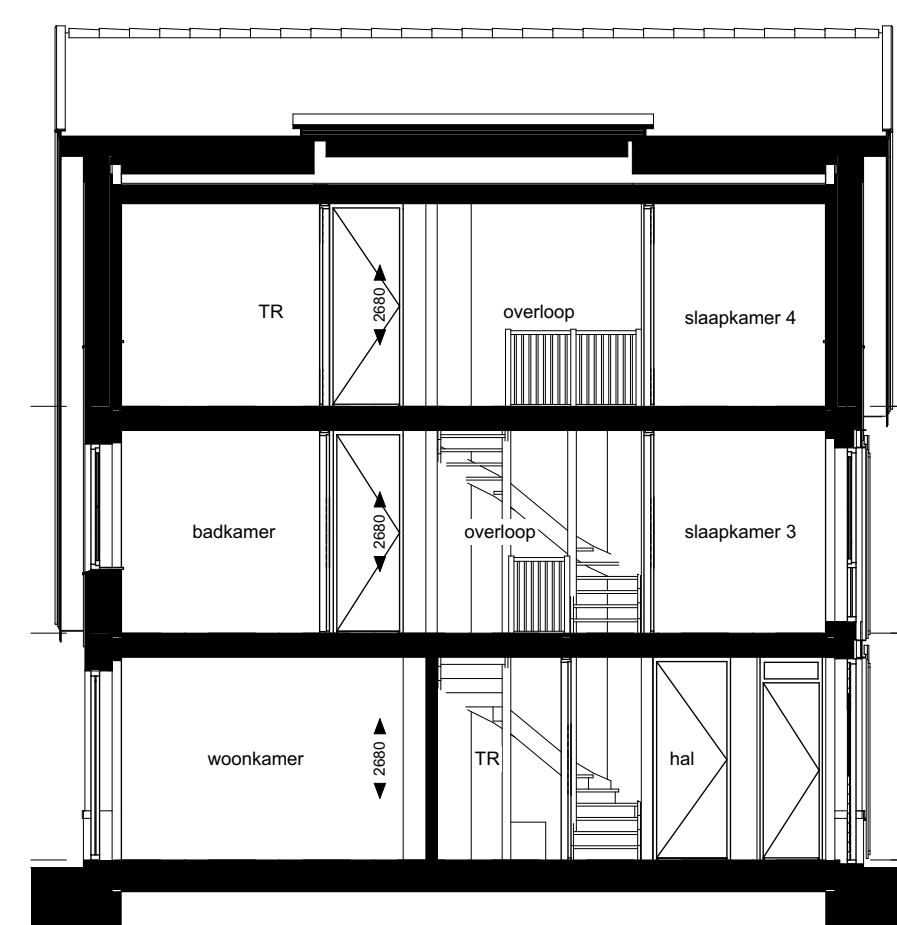

Doorsnede bnr. 129

1:100

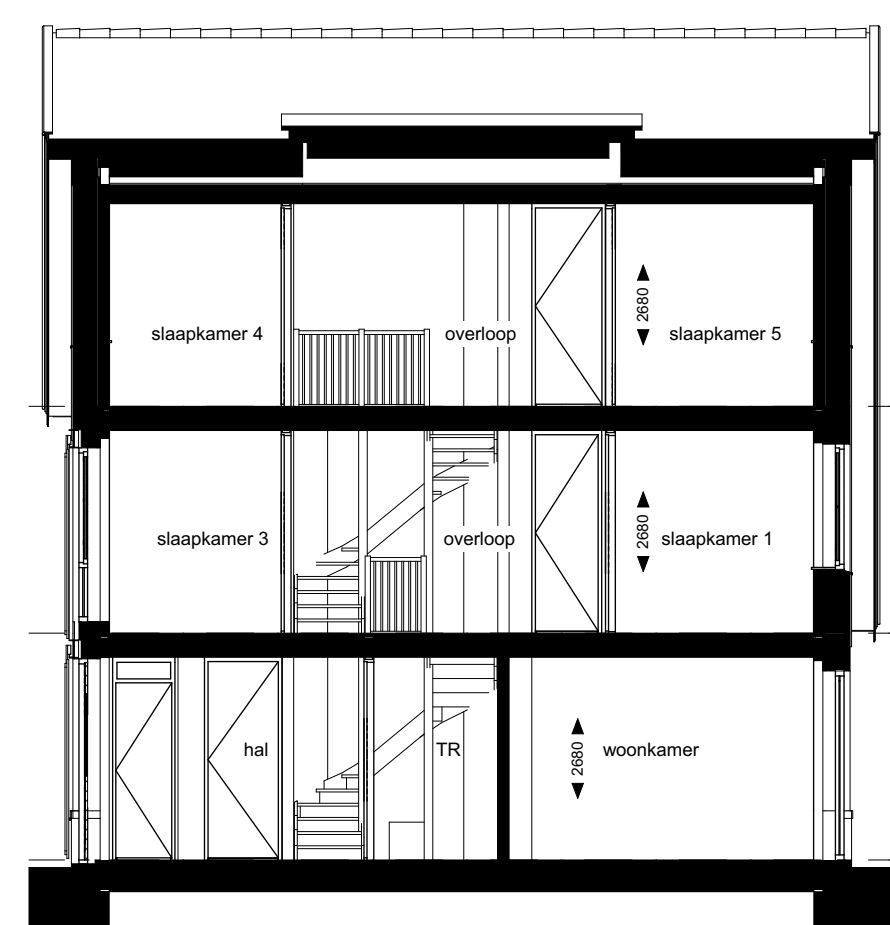

Doorsnede bnr. 130

1:100

