



Project:
Weesperluis 3B;

Fase:
Optie verkooptekeningen bnr. 132

Schaal:
1:50

formaat:
A3

Datum:
19-01-2024

project nummer:
0583

tekening nummer:
VK-132-0200

tekening naam:
Optietekening


Type:
Blok 31

Getekend:
LB

Optie keuken en bijkeuken
Optie vergrote pui
*Alleen i.c.m. optie verplaatsen
keuken en bijkeuken*
Optie schuifpui
*Alleen i.c.m. optie verplaatsen
keuken en bijkeuken*

Orangeriehuis
Getekend:
bouwnummers 132

Gevelindeling indicatief;
zie gevelindeling basisverkooptekening

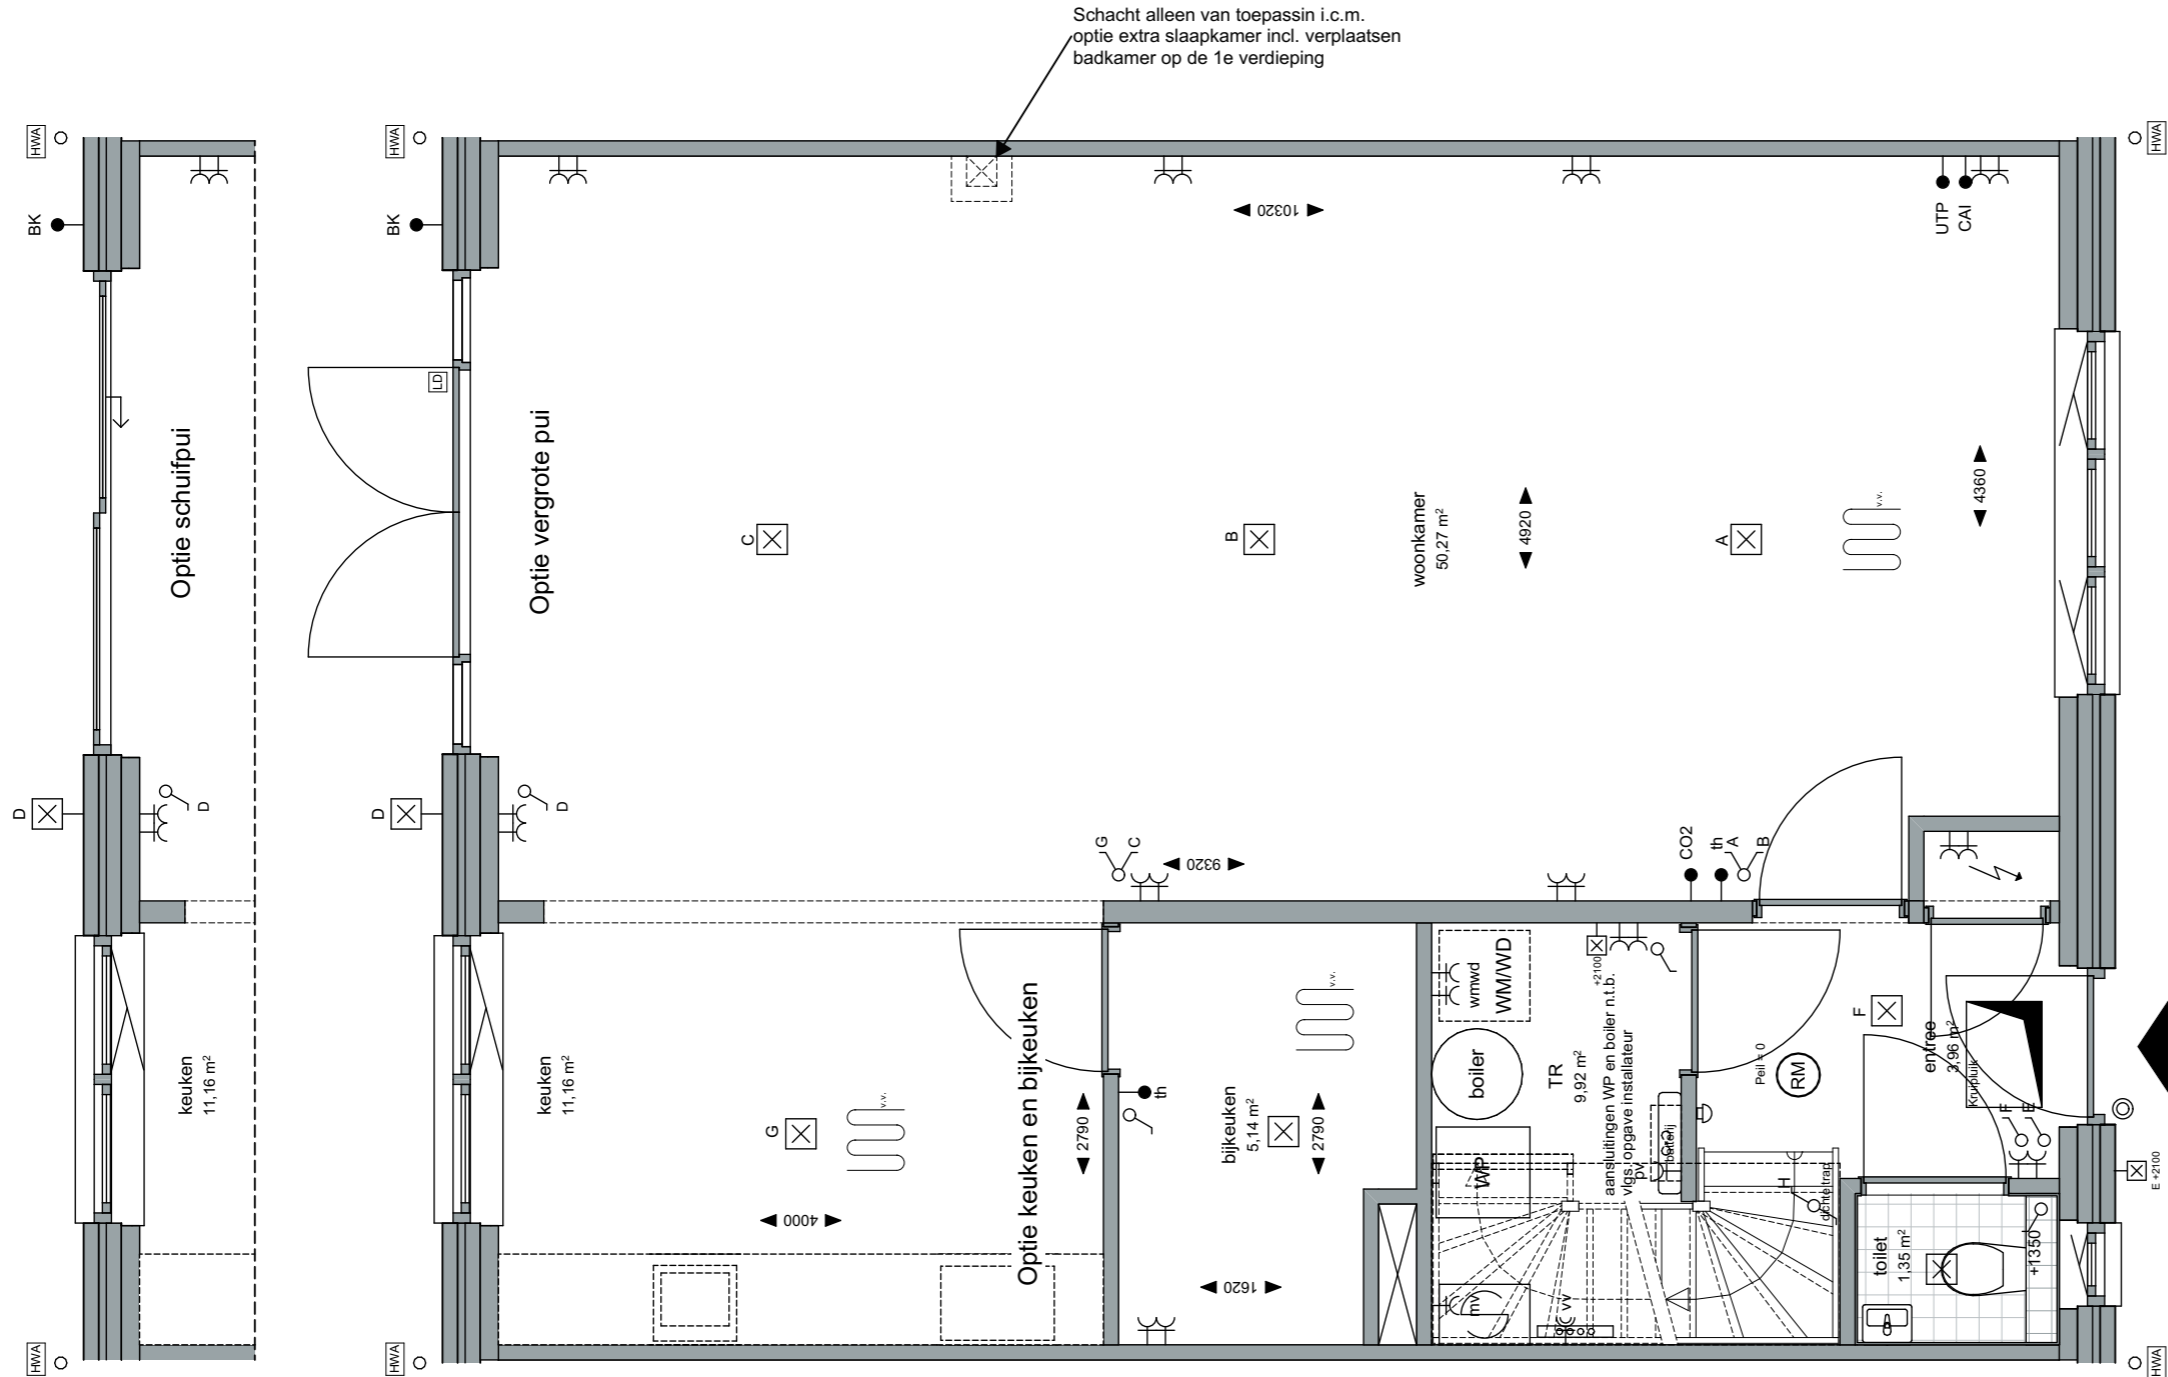



Project:
Weesper sluis 3B;

Fase:
Optie verkooptekeningen bnr. 132

Schaal:
1:50

formaat:
A3

Datum:
19-01-2024

project nummer:
0583

tekening nummer:
VK-132-0201

tekening naam:
Optietekening



Type:
Blok 31


Getekend:
LB

Optie uitbouw 1,2m
Optie dubbele deuren

Orangeriehuis
Getekend:
bouwnummers 132

Gevelindeling indicatief;
zie gevelindeling basisverkooptekening

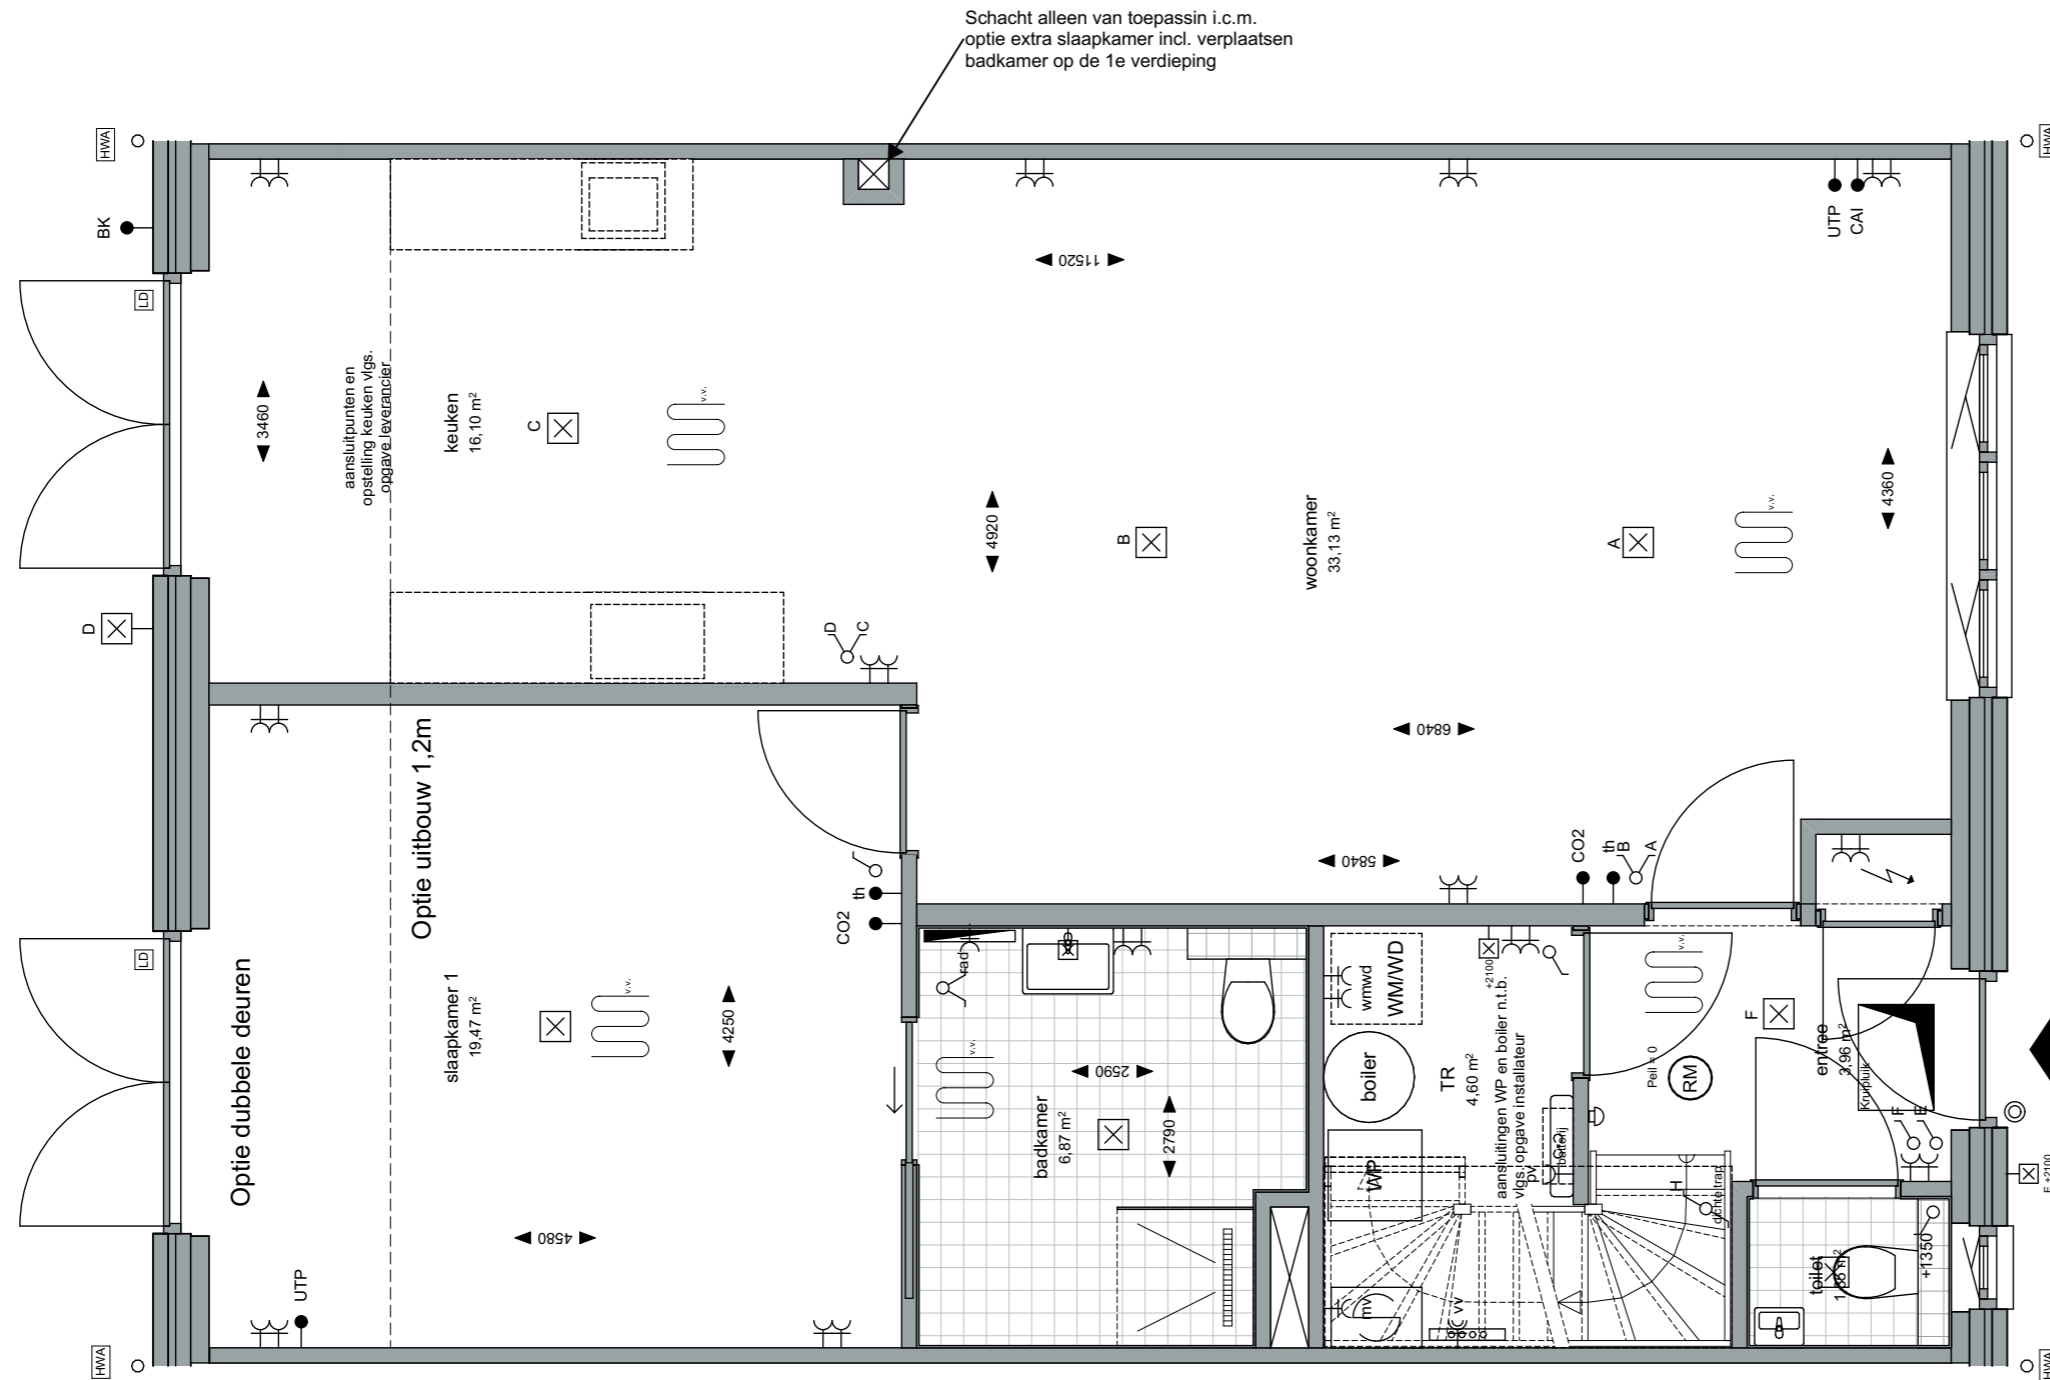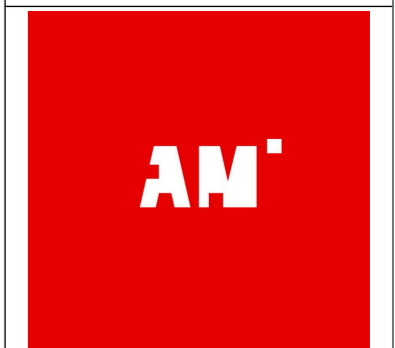

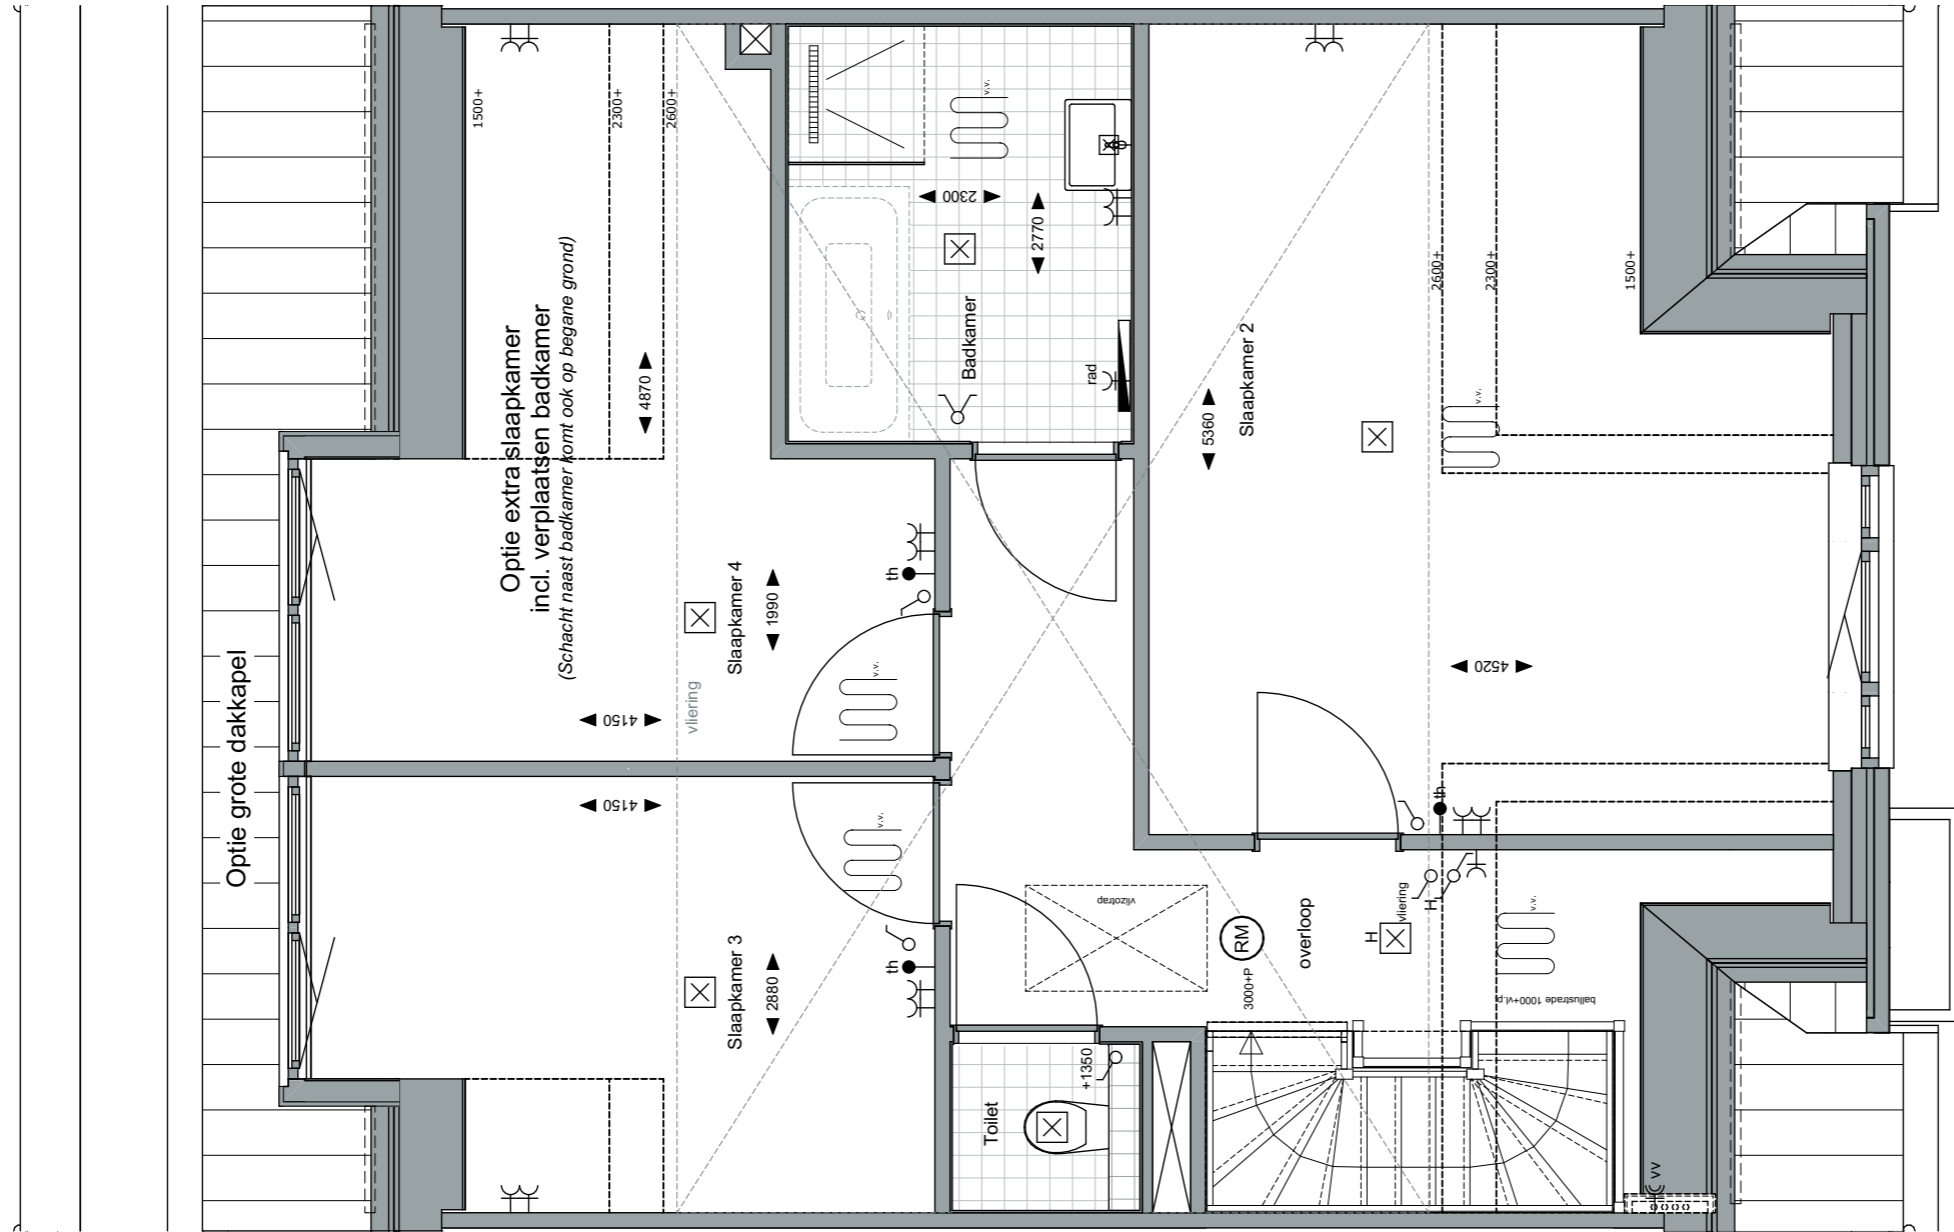

ZVA

Zeinstra Veerbeek Architecten

info@zeinstraveerbeek.nl



WEESPER
SLUIS

Project:
Weesper sluis 3B;

Fase:
Optie verkooptekeningen bnr. 132

Schaal:
1:50

formaat:
A3

Datum:
19-01-2024

project nummer:
0583

tekening nummer:
VK-132-0202

tekening naam:
Optietekening

Type:
Blok 31


Getekend:
LB

Optie grote dakkapel
Optie extra slaapkamer i.c.m.
verplaatsen badkamer
Alleen i.c.m. optie grote dakkapel

Orangeriehuis
Getekend:
bouwnummers 132

Gevelindeling indicatief;
zie gevelindeling basisverkooptekening

AM⁺

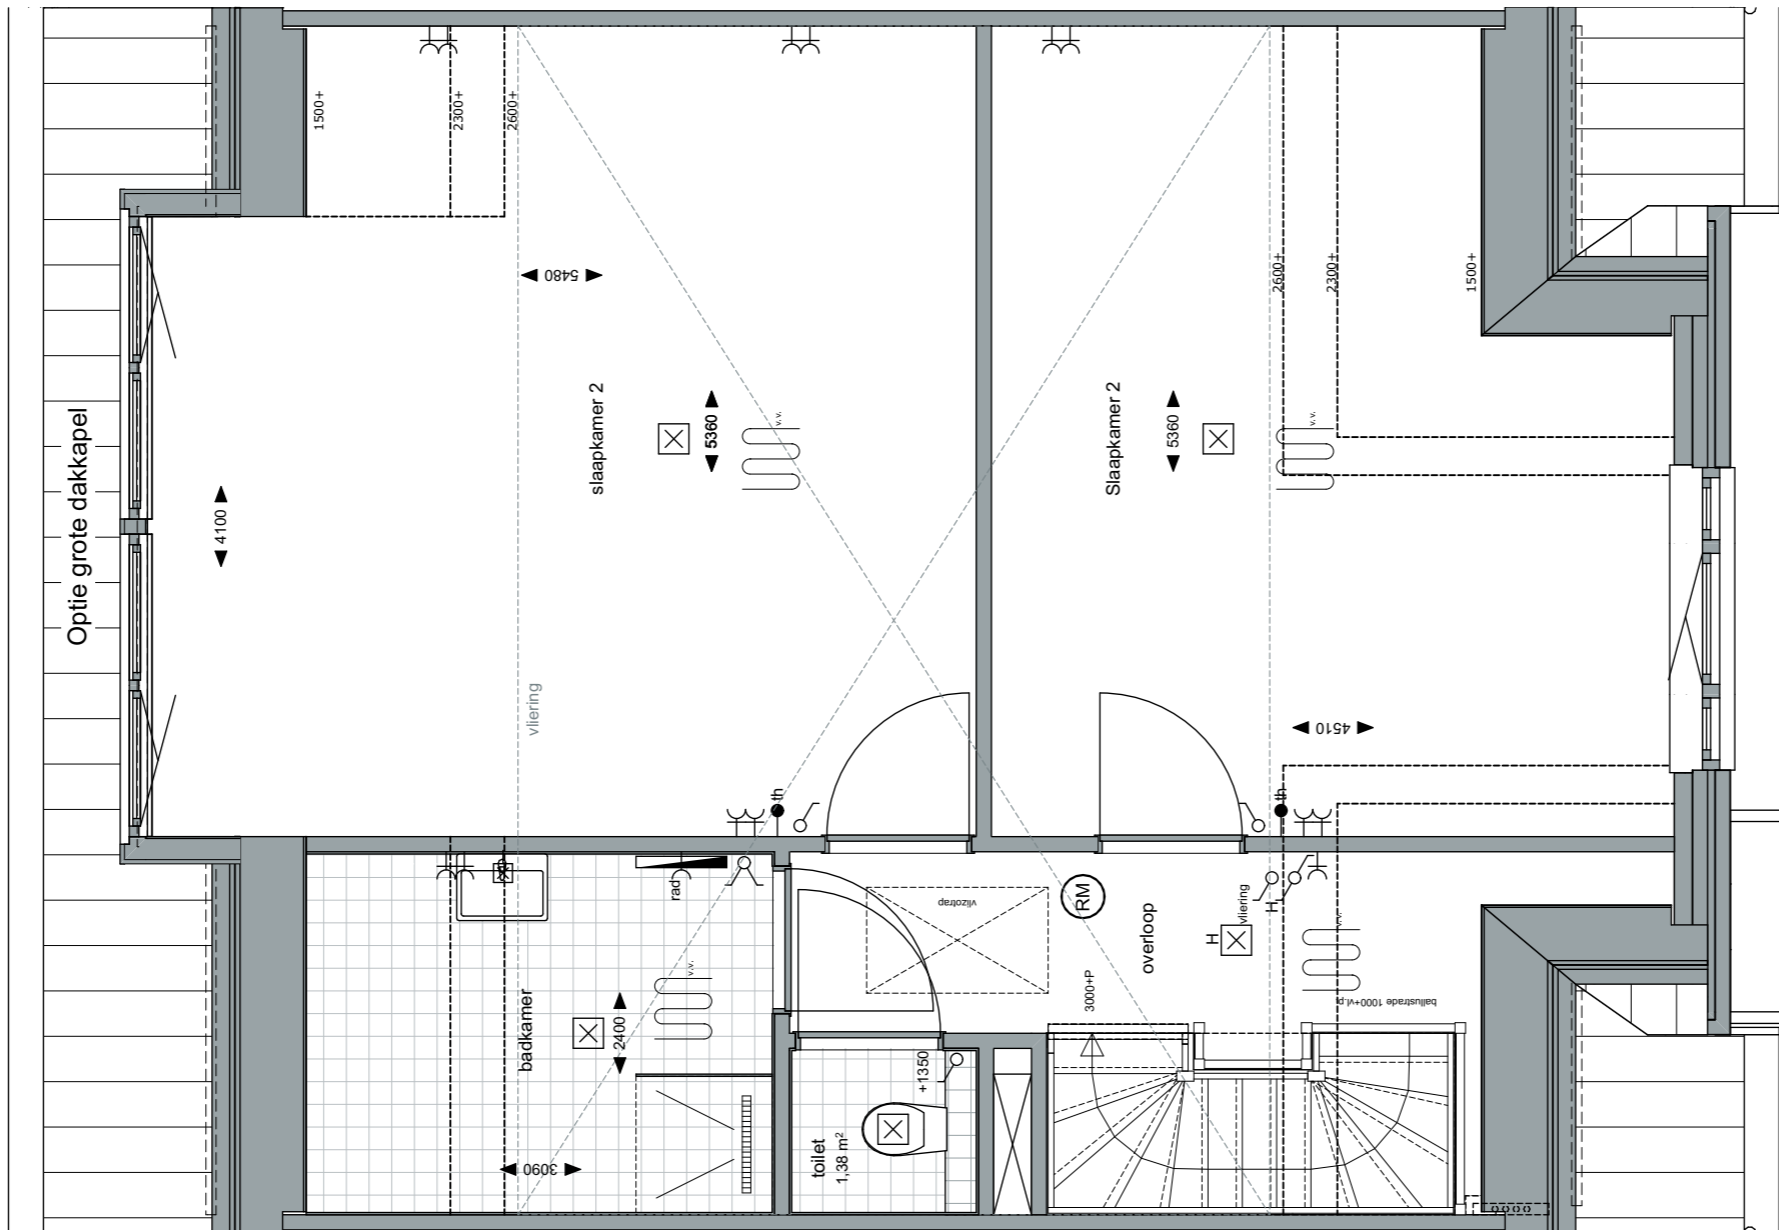

ZVA

Zeinstra Veerbeek Architecten

info@zeinstraveerbeek.nl



**WEESPER
SLUIS**

Project:
Weesperluis 3B;

Fase:
Optie verkooptekeningen bnr. 132

Schaal:
1:50

formaat:
A3

Datum:
19-01-2024

project nummer:
0583

tekening nummer:
VK-132-0203

tekening naam:
Optietekening

Type:
Blok 31


Getekend:
LB

Optie grote dakkapel

Orangeriehuis
Getekend:
bouwnummers 132

Gevelindeling indicatief;
zie gevelindeling basisverkooptekening

AM

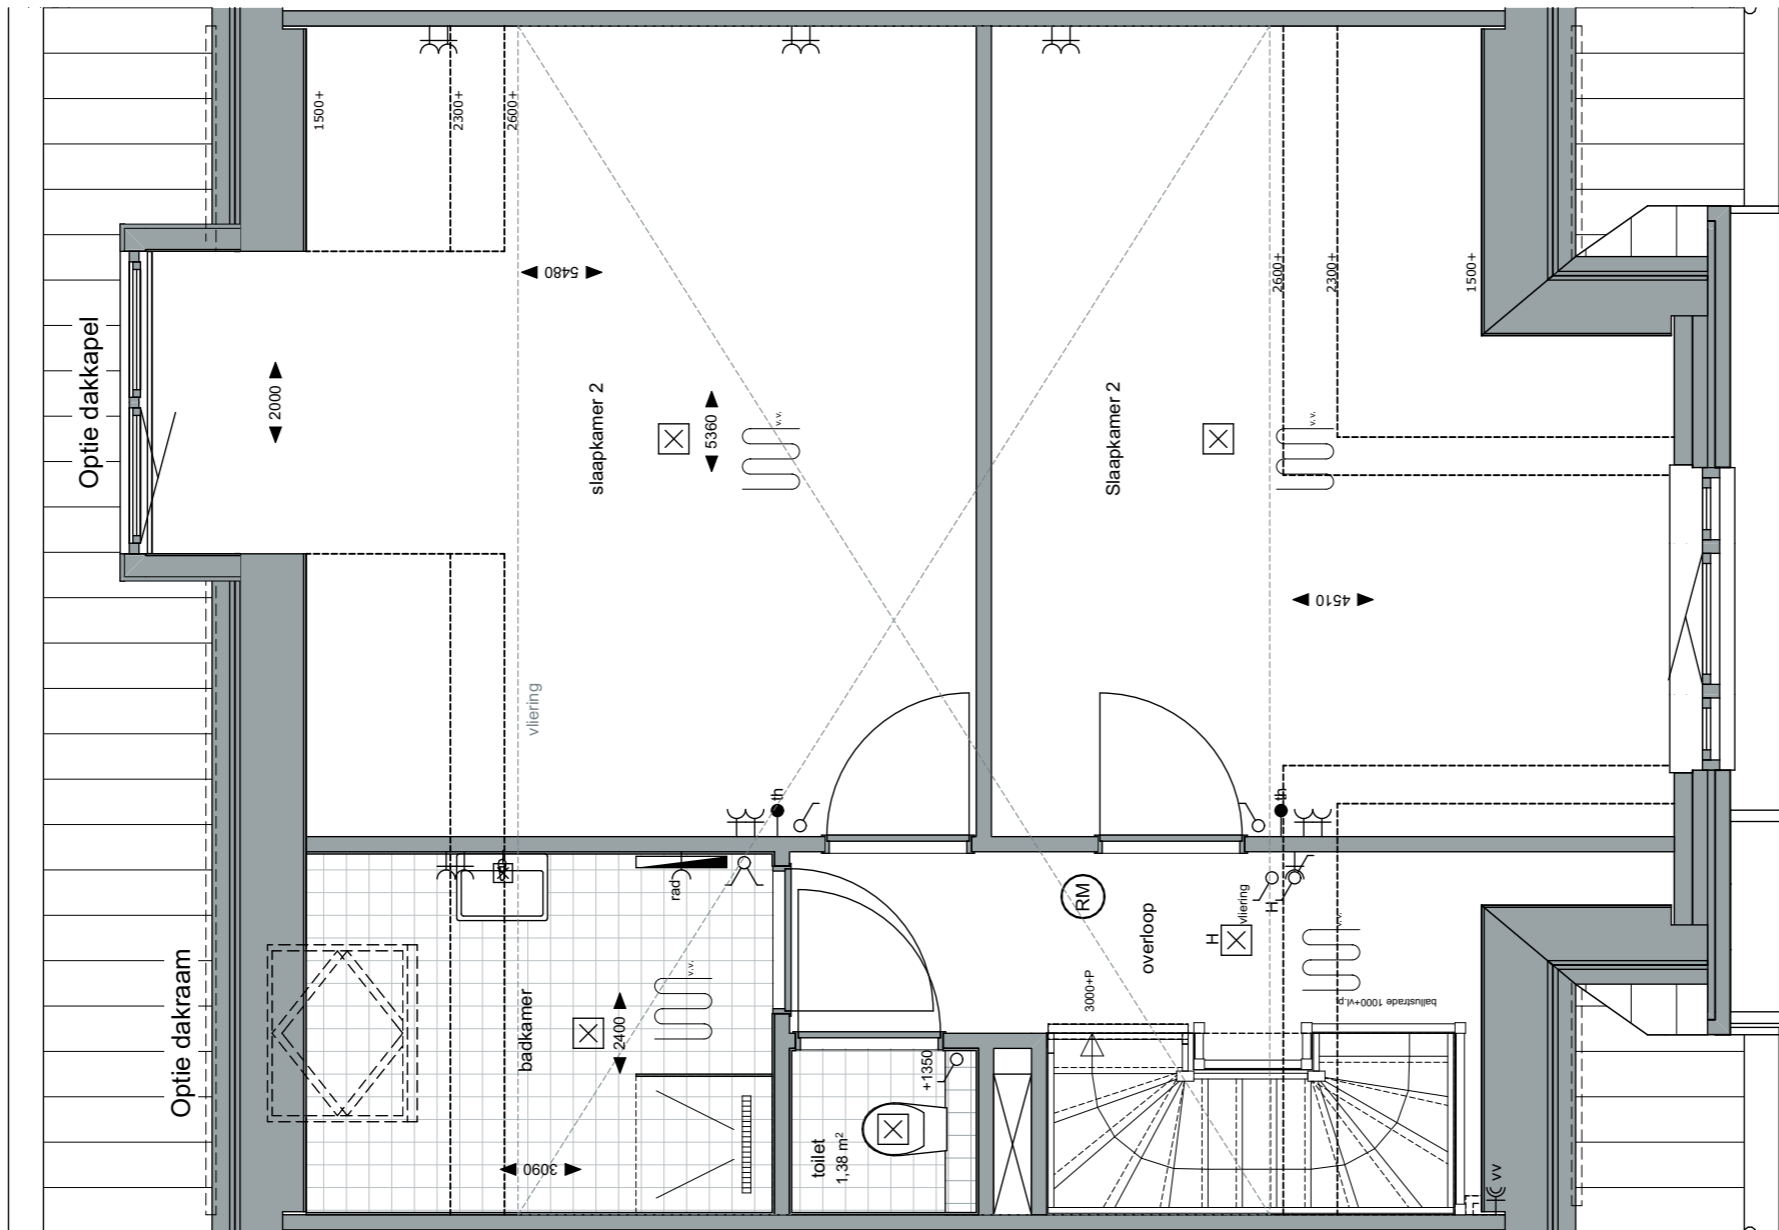

ZVA

Zeinstra Veerbeek Architecten

info@zeinstraveerbeek.nl



**WEESPER
SLUIS**

Project:
Weesperluis 3B;

Fase:
Optie verkooptekeningen bnr. 132

Schaal:
1:50

formaat:
A3

Datum:
19-01-2024

project nummer:
0583

tekening nummer:
VK-132-0204

tekening naam:
Optietekening


Type:
Blok 31






Getekend:
LB

Optie dakkapel
Optie dakraam

Orangeriehuis
Getekend:
bouwnummers 132

Gevelindeling indicatief;
zie gevelindeling basisverkooptekening

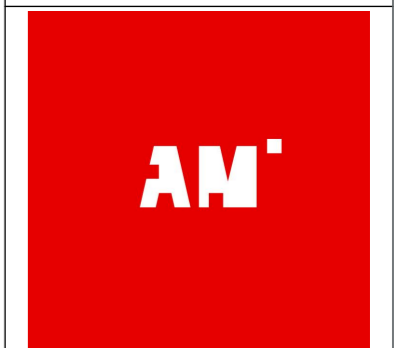

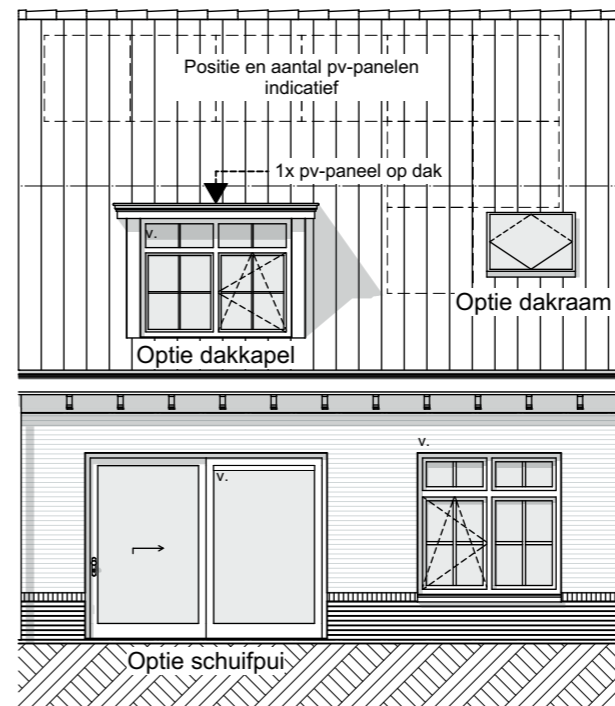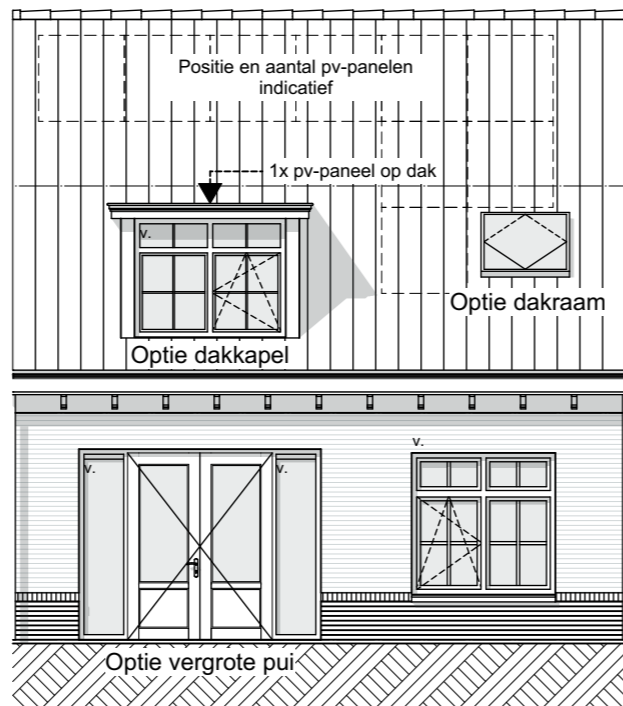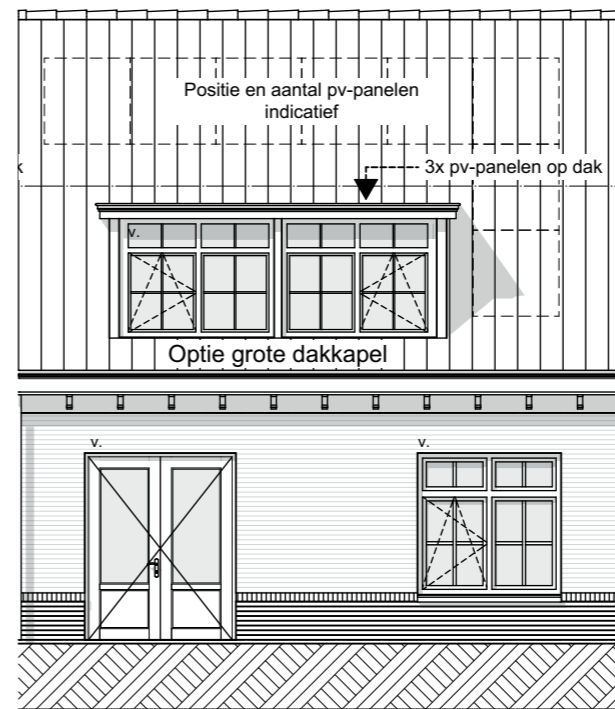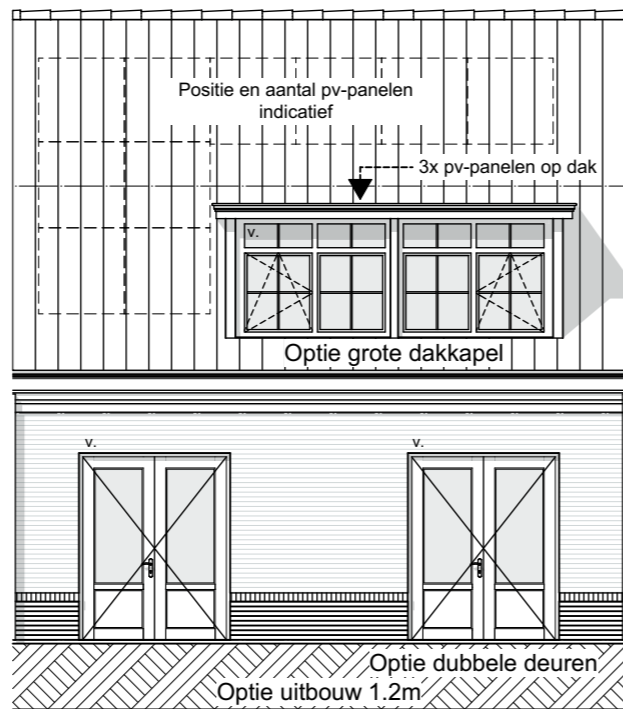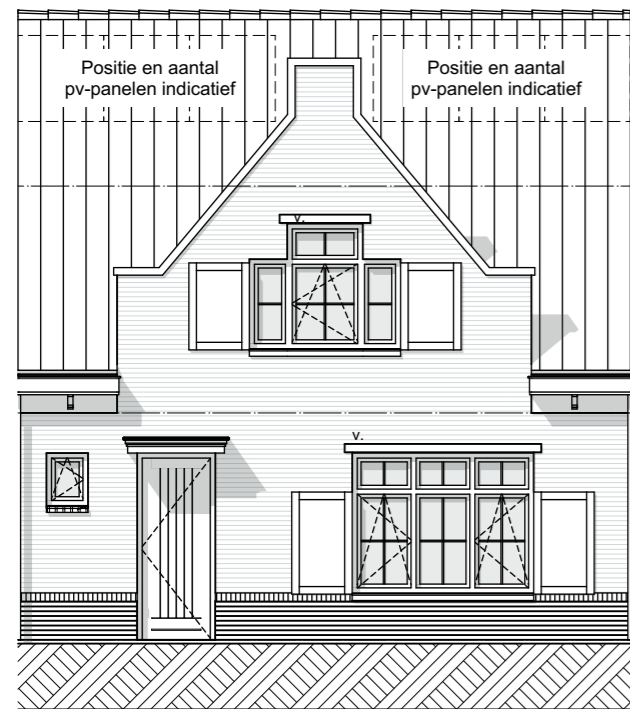

Project:
Weesperluis 3B;

Fase:
Optie verkooptekeningen bnr. 132

Schaal:
1:100

formaat:
A3

Datum:
19-01-2024

project nummer:
0583

tekening nummer:
VK-132-0205

tekening naam:
Optietekening

Type:
Blok 31

Getekend:
LB

Optie uitbouw 1,2m
Optie grote dakkapel
Optie dubbele deuren
Optie vergrote pui
Alleen i.c.m. optie verplaatsen keuken en bijkeuken
Optie schuifpui
Alleen i.c.m. optie verplaatsen keuken en bijkeuken
Optie dakraam
Optie dakkapel

Orangeriehuis
Getekend:
bouwnummers 132

Gevelindeling indicatief;
zie gevelindeling basisverkooptekening

