



Project:  
Weesperluis 3B;

Fase:  
Optie verkooptekeningen bnr. 137  
en 138

Schaal:  
1:50

formaat:  
A3

Datum:  
19-01-2024

project nummer:  
0583

tekening nummer:  
VK-137-0200

tekening naam:  
**Optietekening**

Type:  
**Blok 33**



Getekend:  
LB

Optie uitbouw 1.2m  
Optie schuifpui  
Optie keuken naar achterzijde A  
Optie vergroten hal A

**Vechtse hoeve**

Getekend:  
bouwnummer 137  
Gespiegeld:  
bouwnummer 138

Gevelindeling indicatief;  
zie gevelindeling basisverkooptekening

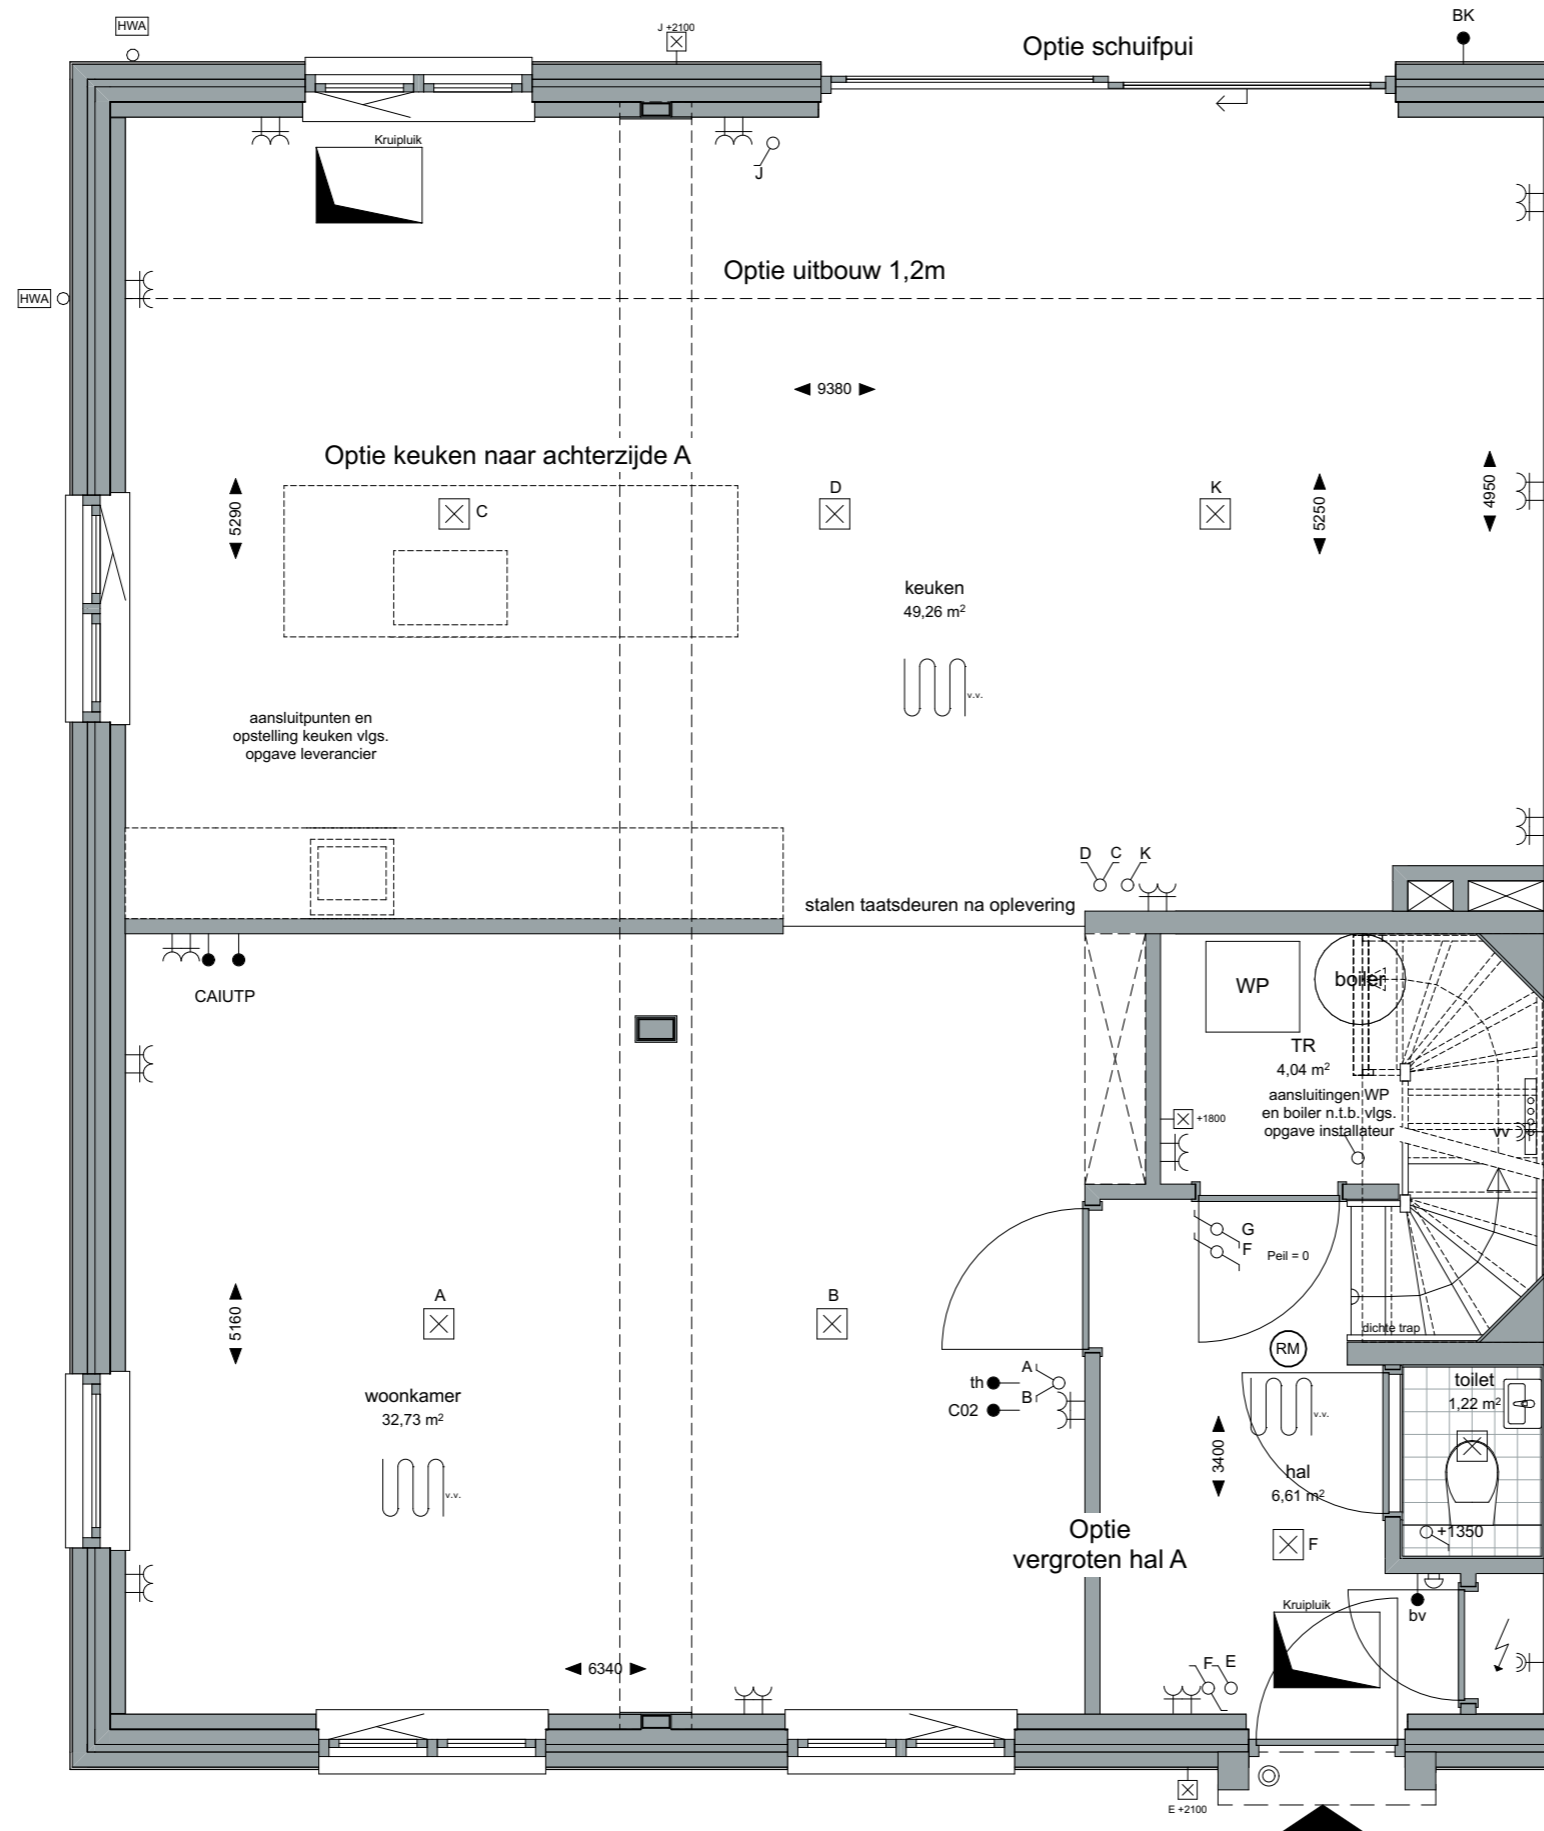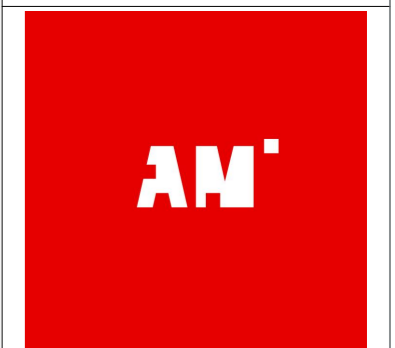



Project:  
Weesperluis 3B;

Fase:  
Optie verkooptekeningen bnr. 137  
en 138

Schaal:  
1:50

formaat:  
A3

Datum:  
19-01-2024

project nummer:  
0583

tekening nummer:  
VK-137-0201

tekening naam:  
**Optietekening**

Type:  
**Blok 33**


Getekend:  
LB


Optie keuken naar achterzijde B  
Optie extra muur voor tv in woonkamer  
Optie vergroten hal B

**Vechtse hoeve**

Getekend:  
bouwnummer 137  
Gespiegeld:  
bouwnummer 138

Gevelindeling indicatief;  
zie gevelindeling basisverkooptekening

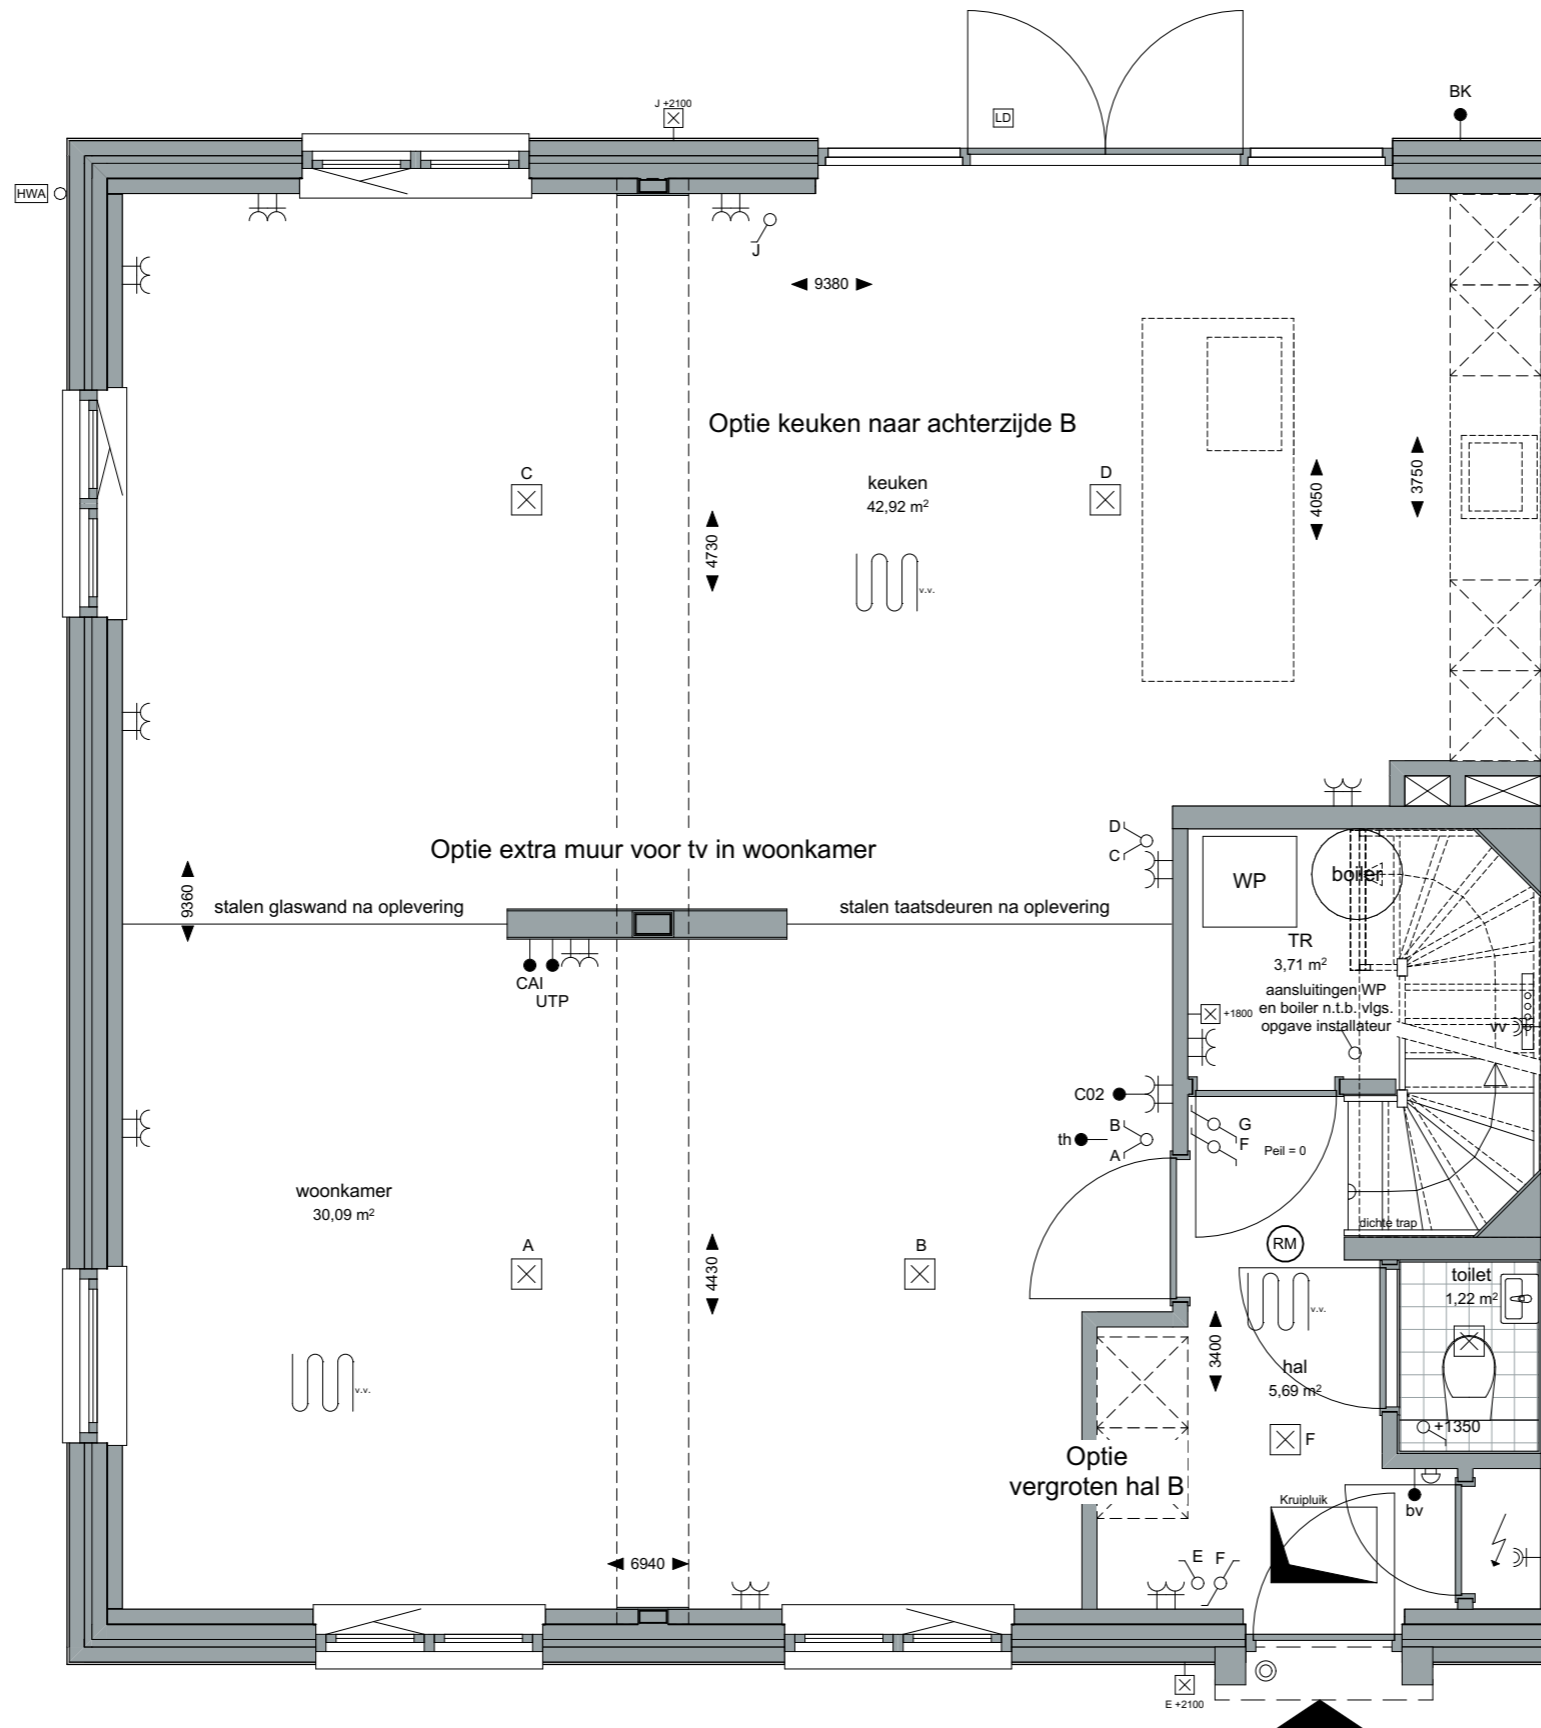

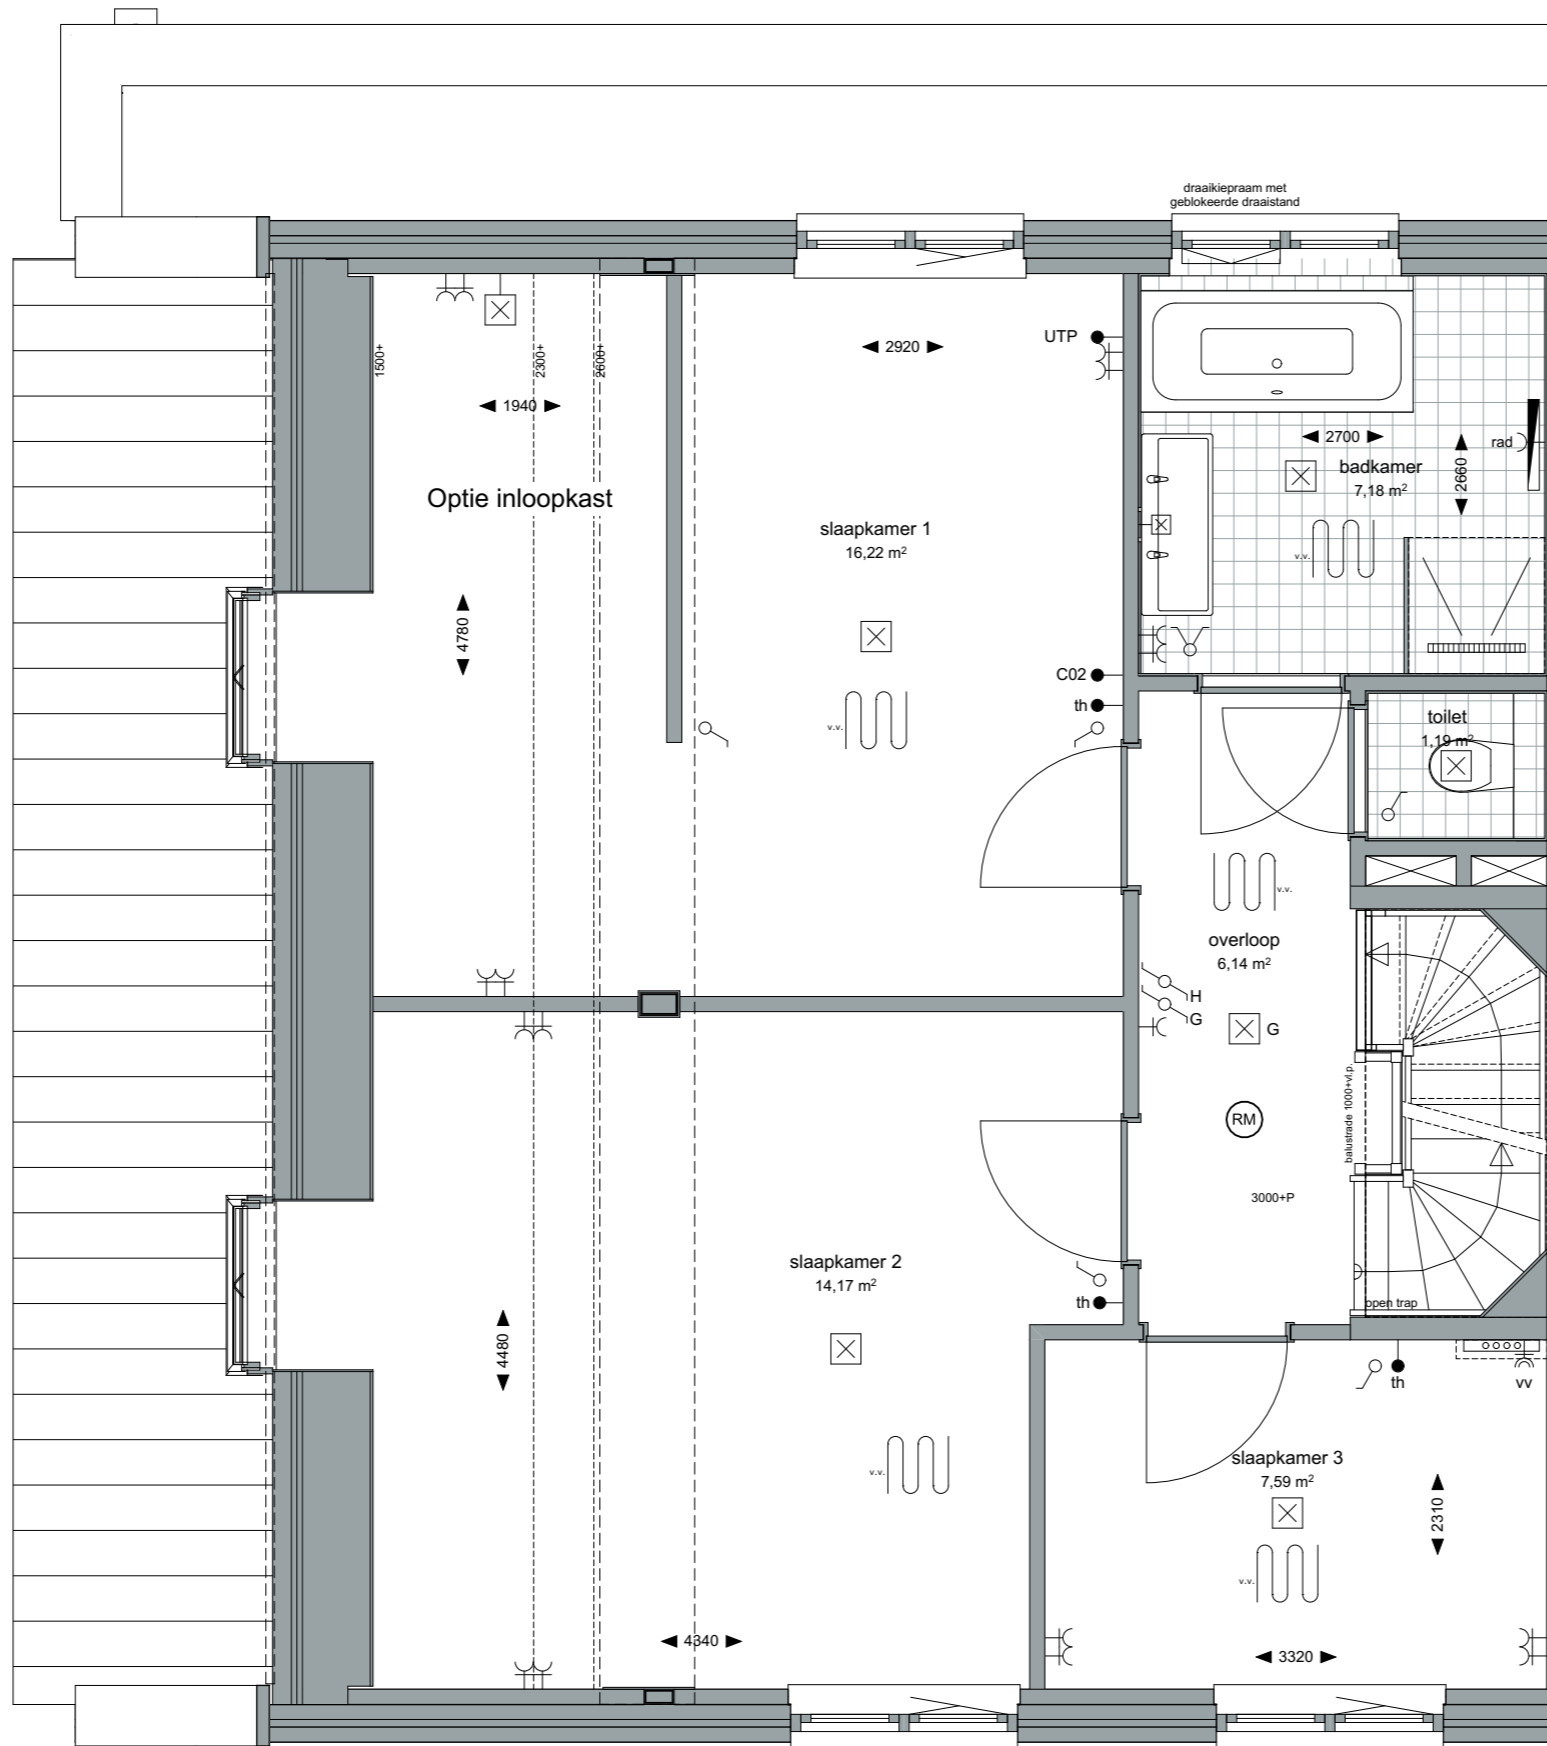

**ZVA**

Zeinstra Veerbeek Architecten

info@zeinstraveerbeek.nl



**WEESPER  
SLUIS**

Project:  
Weesperluis 3B;

Fase:  
Optie verkooptekeningen bnr. 137  
en 138

Schaal:  
1:50

formaat:  
A3

Datum:  
19-01-2024

project nummer:  
0583

tekening nummer:  
VK-137-0202

tekening naam:  
**Optietekening**

Type:  
**Blok 33**


Getekend:  
LB

Optie inloopkast

**Vechtse hoeve**

Getekend:  
bouwnummer 137  
Gespiegeld:  
bouwnummer 138

Gevelindeling indicatief;  
zie gevelindeling basisverkooptekening

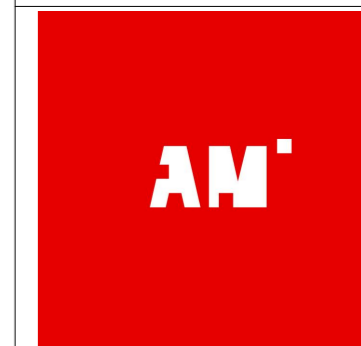



Project:  
Weesperluis 3B;

Fase:  
Optie verkooptekeningen bnr. 137  
en 138

Schaal:  
1:100

formaat:  
A3

Datum:  
19-01-2024

project nummer:  
0583

tekening nummer:  
VK-137-0204

tekening naam:  
**Optietekening**

Type:  
**Blok 33**

Getekend:  
LB

Optie uitbouw 1,2m  
Optie schuifpui

**Vechtse hoeve**

Getekend:  
bouwnummer 137  
Gespiegeld:  
bouwnummer 138

Gevelindeling indicatief;  
zie gevelindeling basisverkooptekening

