

Project:
Weespersluis 3B;

Fase:
Optie verkooptekeningen bnr. 20

Schaal:
1:50

formaat:
A3

Datum:
20-02-2023

project nummer:
0583

tekening nummer:
VK-020-0200

tekening naam:
Optietekening


Type:
Blok 06



Getekend:
LB


Optie lichtstraat
Optie uitbouw 2,4m
Optie schuifpui
Optie keuken naar achterzijde

Parkhuis

Getekend:
bouwnummer 20

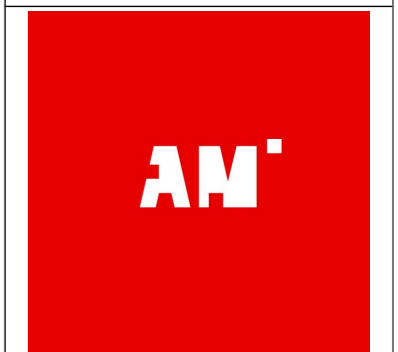

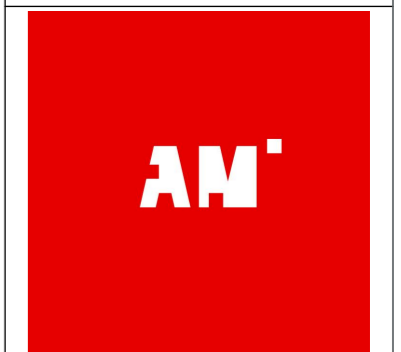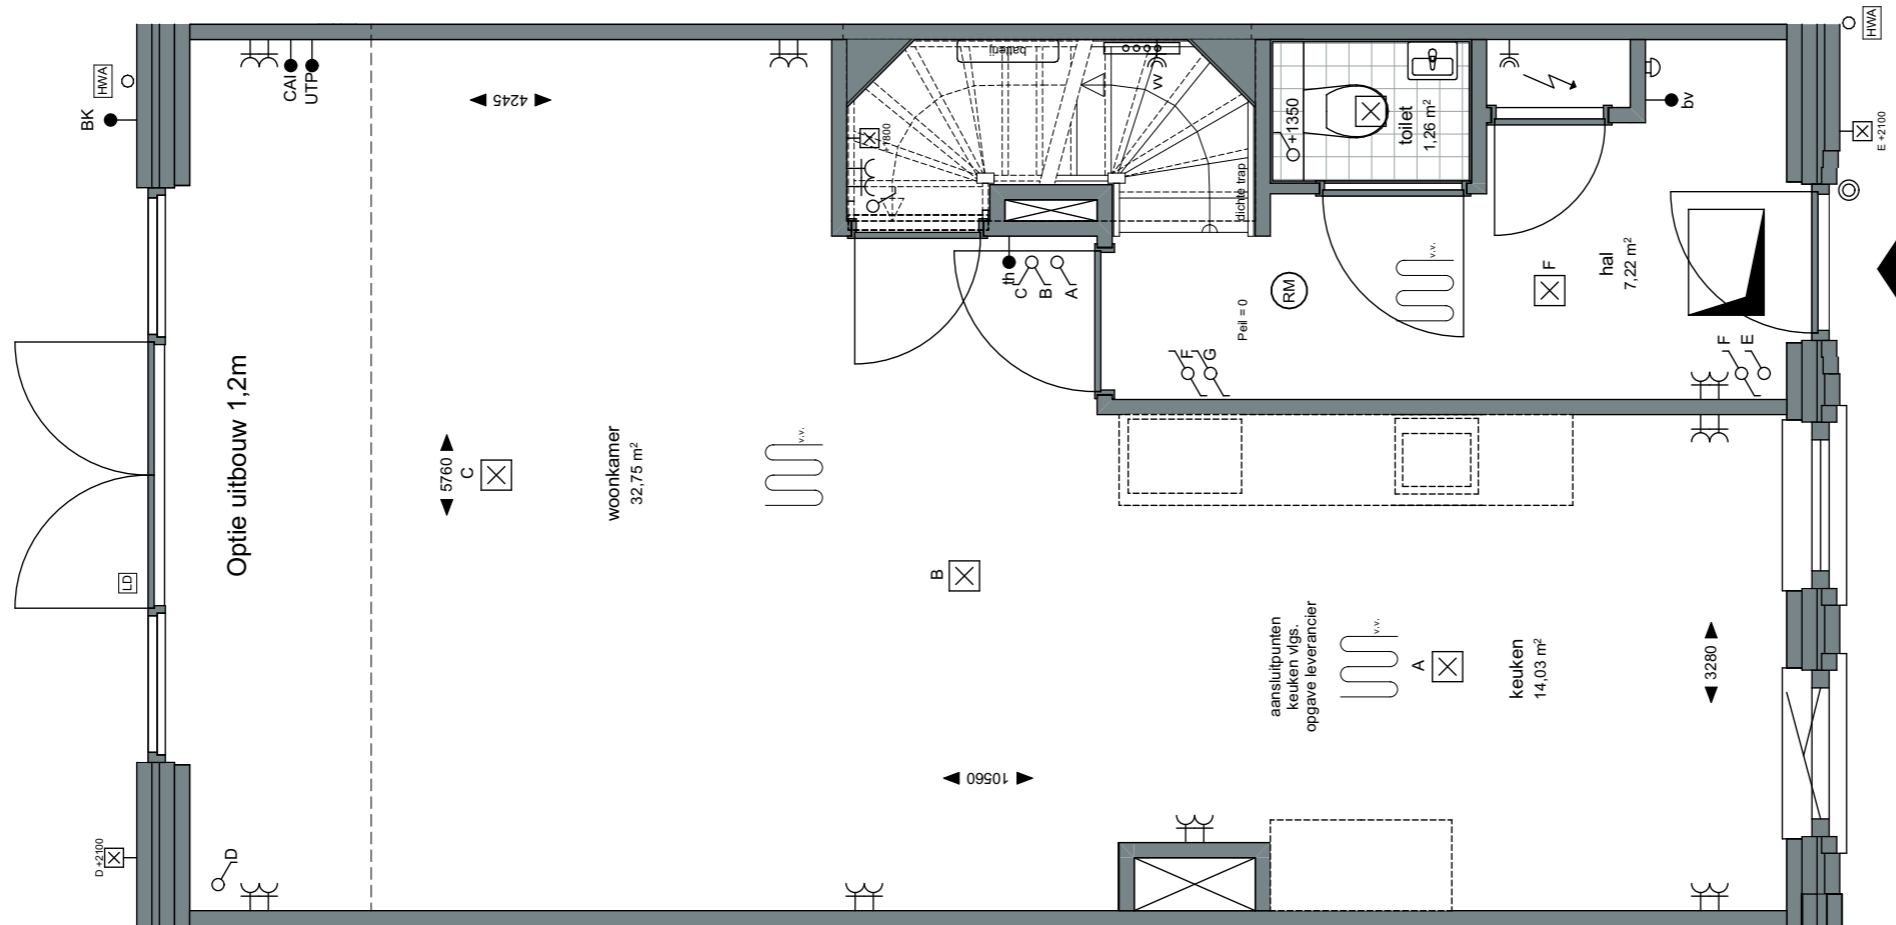

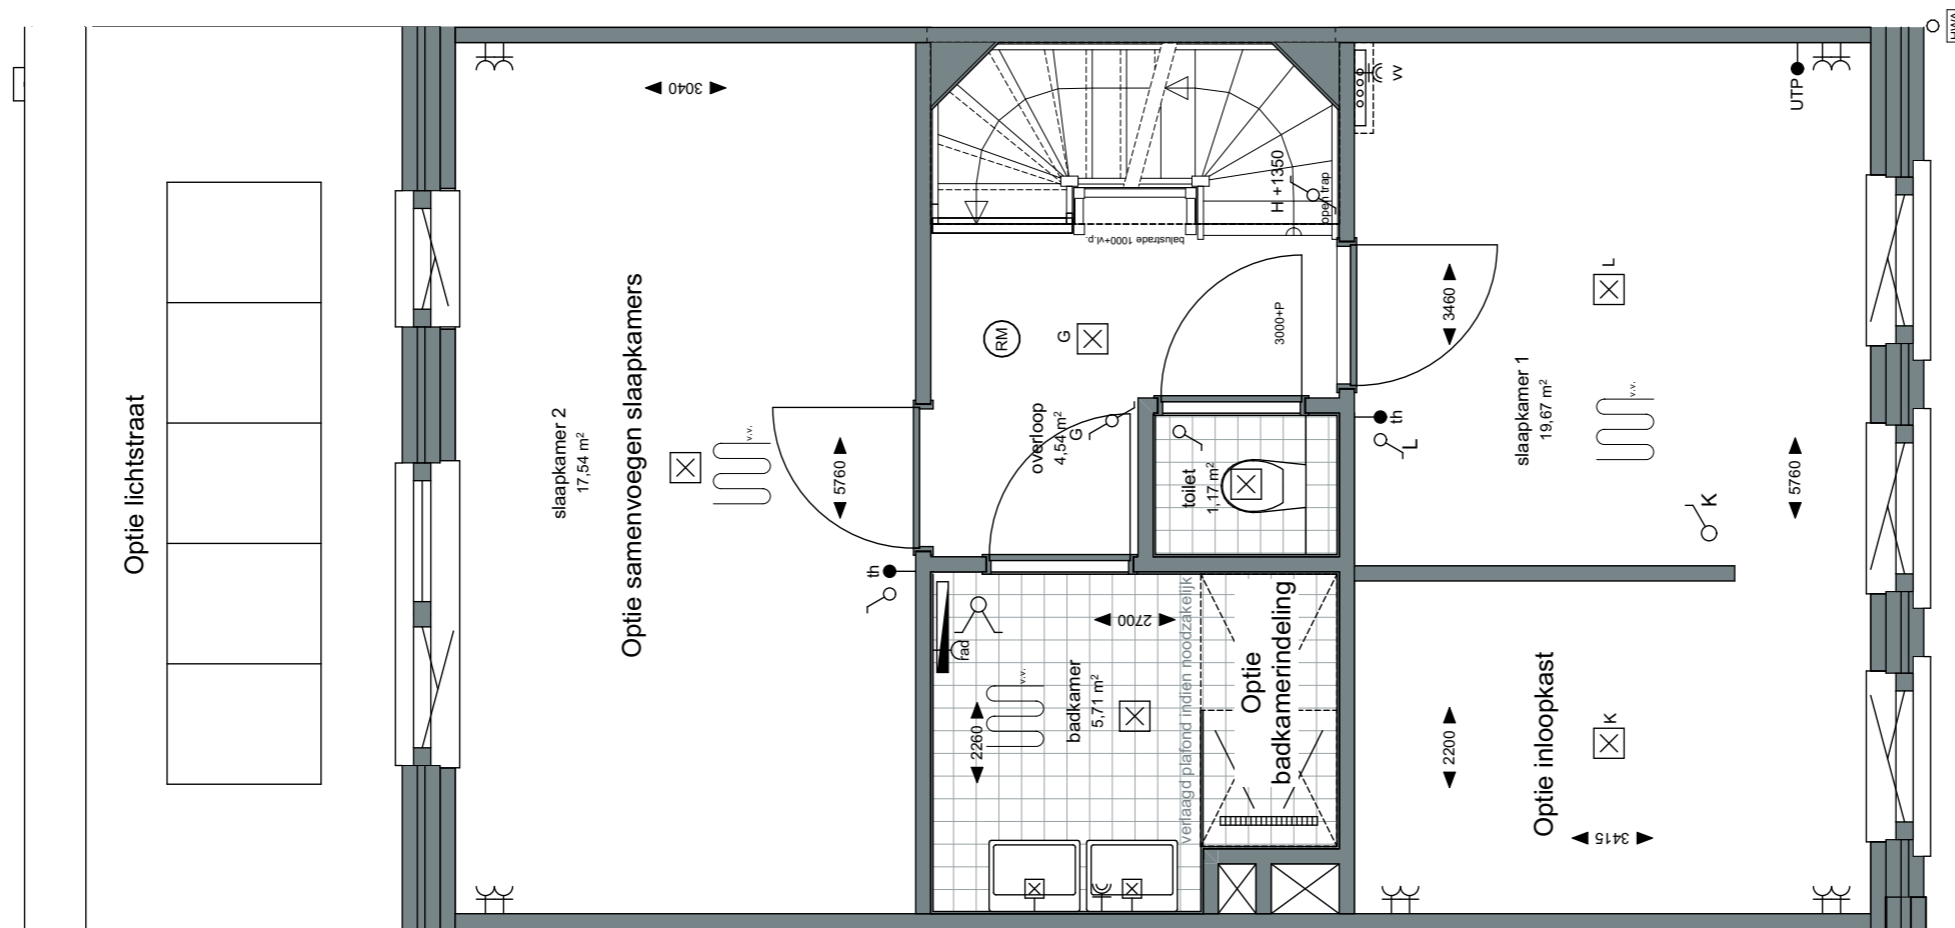

Optie lichtstraat

slaapkamer 2
17,54 m²

Optie samenvoegen slaapkamers

overloop
4,54 m²

badkamer
5,71 m²

toilet
1,17 m²

Optie
badkamerindeling

Optie inlooptkast

slaapkamer 1
19,67 m²

Project:
Weesperluis 3B;

Fase:
Optie verkooptekeningen bnr. 20

Schaal:
1:50

formaat:
A3

Datum:
20-02-2023

project nummer:
0583

tekening nummer:
VK-020-0202

tekening naam:
Optietekening

Type:
Blok 06

Getekend:
LB

Optie lichtstraat
Optie samenvoegen slaapkamers
Optie badkamerindeling
Optie inlooptkast

Parkhuis
Getekend:
bouwnummer 20



Project:
Weesperluis 3B;

Fase:
Optie verkooptekeningen bnr. 20

Schaal:
1:100

formaat:
A3

Datum:
20-02-2023

project nummer:
0583

tekening nummer:
VK-020-0203

tekening naam:
Optietekening

Type:
Blok 06

Getekend:
LB

Optie uitbouw 2,4m
Optie uitbouw 1,2m
Optie schuifpui
Optie aanpassing keukenraam

Parkhuis

Getekend:
bouwnummer 20

