

Project:
 Weesperluis 3B;

Fase:
 Optie verkooptekeningen bnr 8,
 50, 51

Schaal:
 1:50

formaat:
 A3

Datum:
 20-02-2023

project nummer:
 0583

tekening nummer:
 VK-008-0200

tekening naam:
Optie tekening

Type:
Blok 3

Getekend:
 LB


optie uitbouw 2400
 optie lichtstraat
 optie schuifpui
 optie keuken naar achterzijde

Stadswoning
 Getekend
 bouwnummers 8, 51

Gespiegeld
 bouwnummer 50

Gevelindeling indicatief;
 zie gevelindeling basisverkooptekening



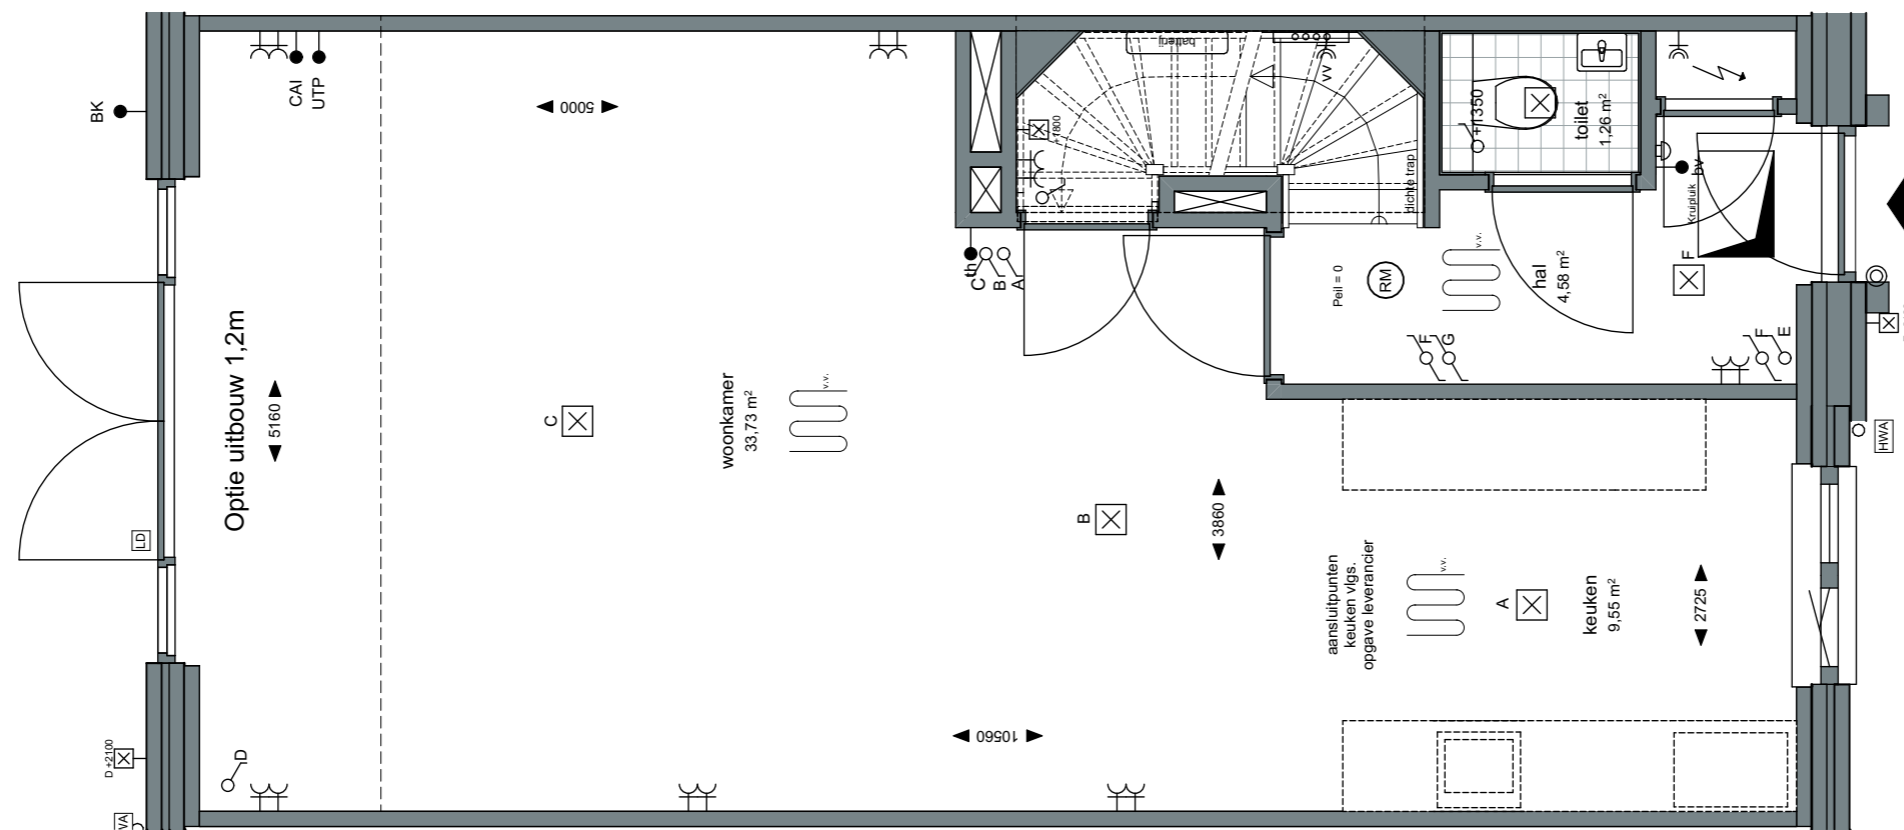

Project:
 Weepersluis 3B;

Fase:
 Optie verkooptekeningen bnr 8,
 50, 51

Schaal:
 1:50

formaat:
 A3

Datum:
 20-02-2023

project nummer:
 0583

tekening nummer:
 VK-008-0201

tekening naam:
Optie tekening

Type:
Blok 3

Getekend:
 LB


optie uitbouw 1200
 optie aanpassing keukenraam


Stadswoning

Getekend
 bouwnummers 8, 51

Gespiegeld
 bouwnummer 50

Gevelindeling indicatief;
 zie gevelindeling basisverkooptekening

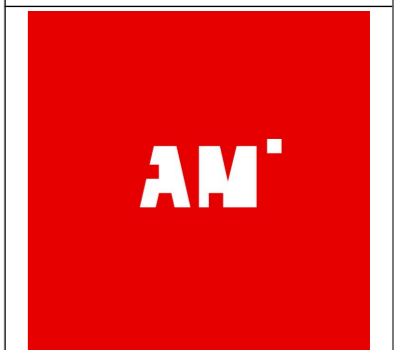

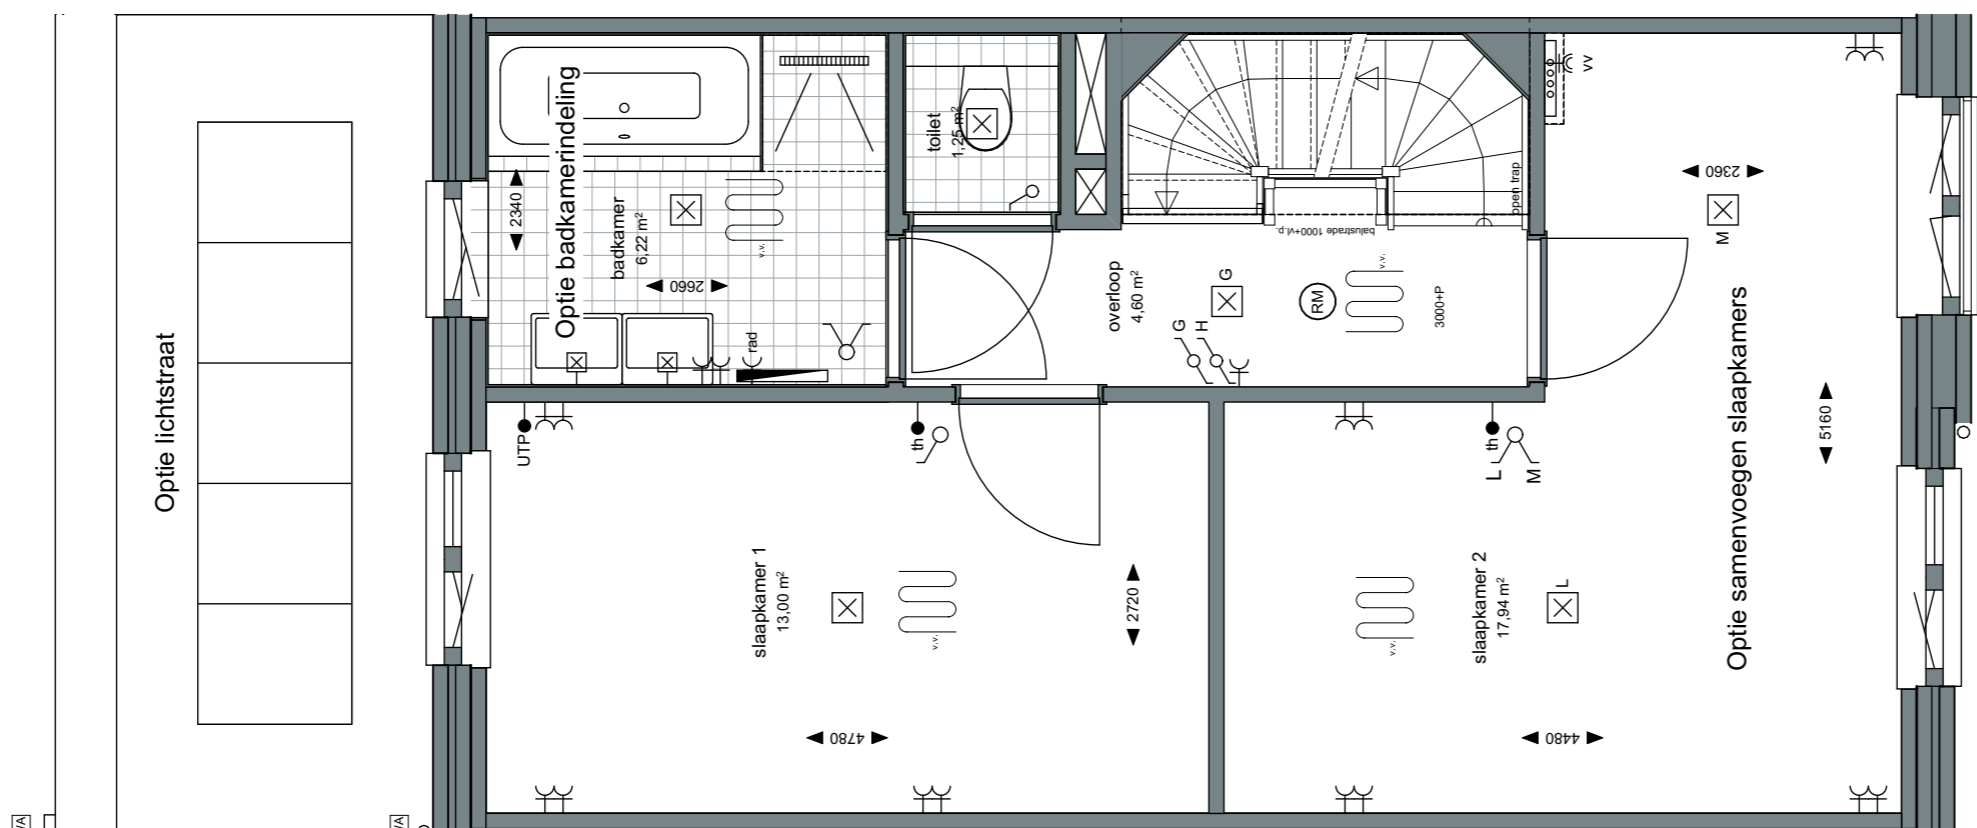

Project:
 Weespersluis 3B;

Fase:
 Optie verkooptekeningen bnr 8,
 50, 51

Schaal:
 1:50

formaat:
 A3

Datum:
 20-02-2023

project nummer:
 0583

tekening nummer:
 VK-008-0202

tekening naam:
Optie tekening


Type:
Blok 3

Getekend:
 LB

optie lichtstraat
 optie samenvoegen slaapkamers
 optie badkamer

Stadswoning
 Getekend
 bouwnummers 8, 51
 Gespiegeld
 bouwnummer 50
 Gevelindeling indicatief;
 zie gevelindeling basisverkooptekening



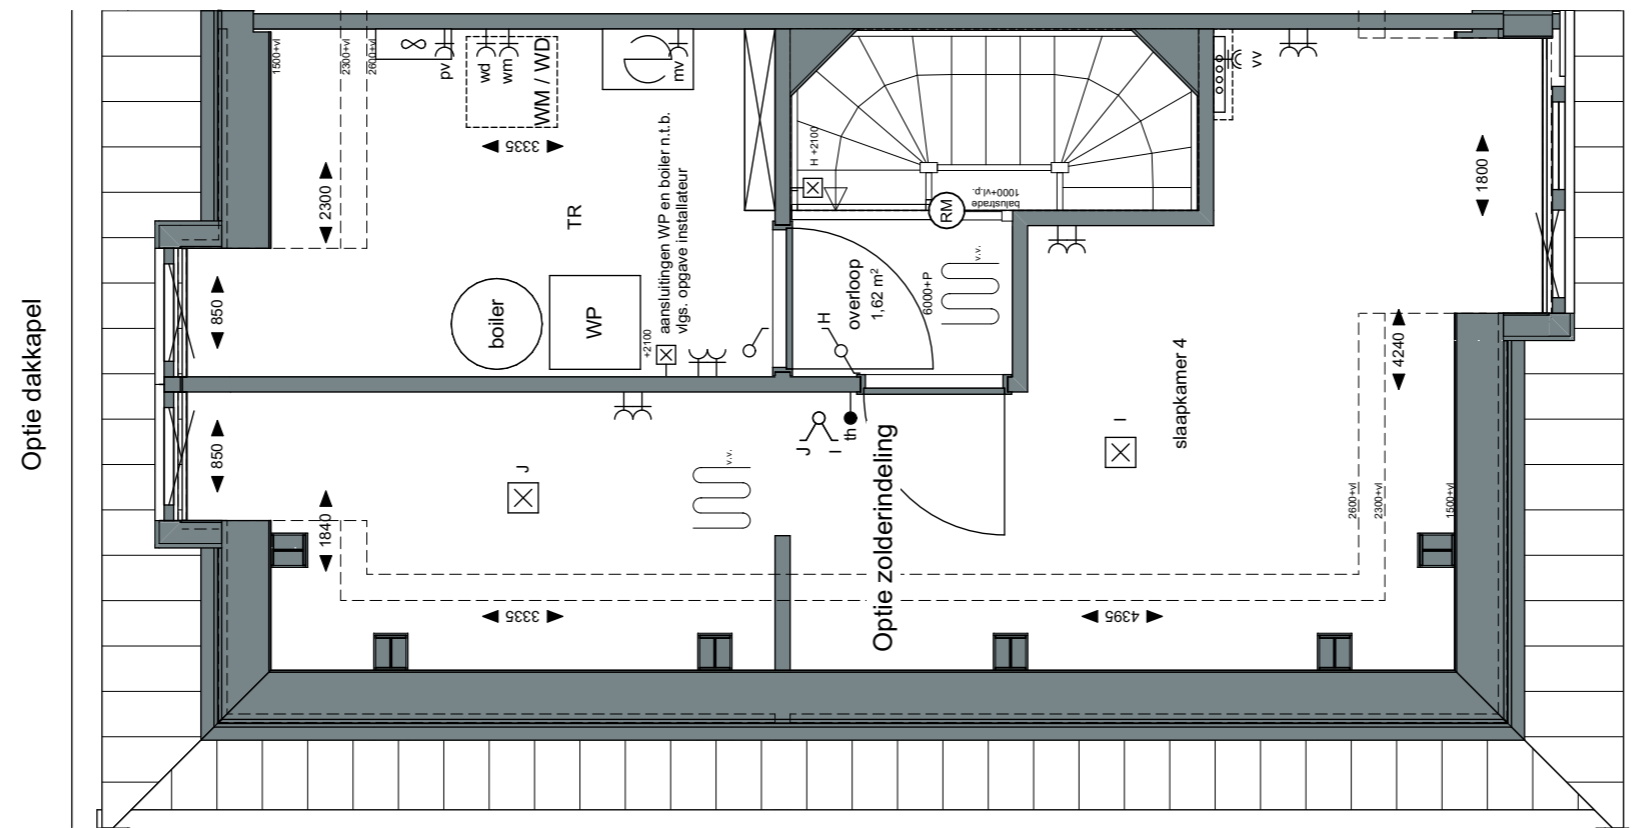

Optie dakkapel

ZVA

Zeinstra Veerbeek Architecten

info@zeinstraveerbeek.nl



**WEESPER
SLUIS**

Project:
Weesperluis 3B;

Fase:
Optie verkooptekeningen bnr 8,
50, 51

Schaal:
1:50

formaat:
A3

Datum:
20-02-2023

project nummer:
0583

tekening nummer:
VK-008-0204

tekening naam:
Optie tekening

Type:
Blok 3

Getekend:
Optie dakkapel;
n.v.t. bij bnrs. 50 en 51
i.c.m. paneel op dakkapel bij bnr.
8
optie zolderindeling


Stadswoning

Getekend
bouwnummers 8, 51

Gespiegeld
bouwnummer 50

Gevelindeling indicatief;
zie gevelindeling basisverkooptekening

AM

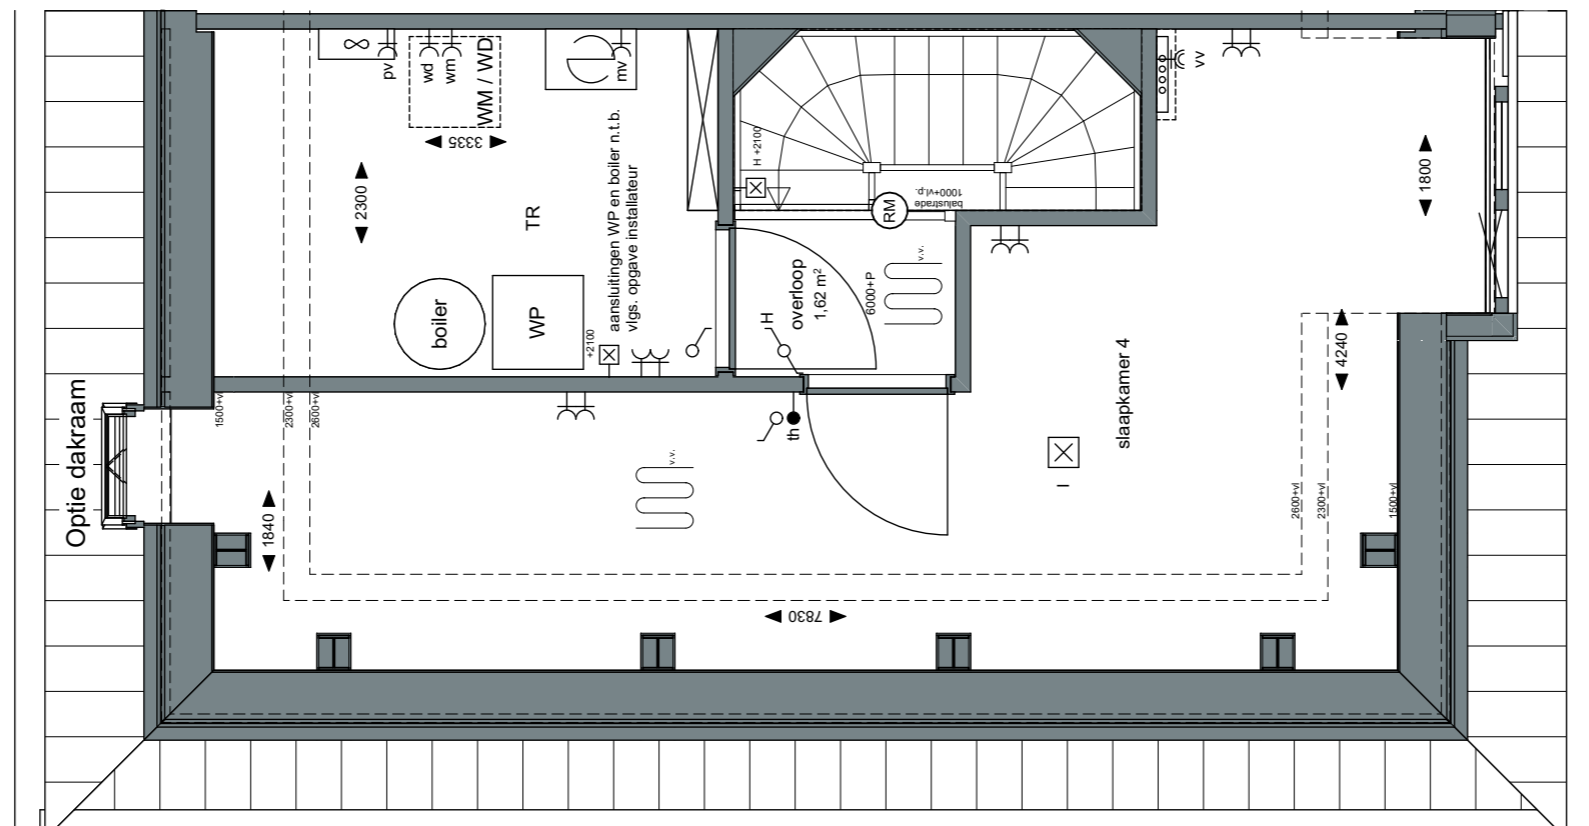

ZVA

Zeinstra Veerbeek Architecten

info@zeinstraveerbeek.nl



**WEESPER
SLUIS**

Project:
Weesperluis 3B;

Fase:
Optie verkooptekeningen bnr 8,
50, 51

Schaal:
1:50

formaat:
A3

Datum:
20-02-2023

project nummer:
0583

tekening nummer:
VK-008-0205

tekening naam:
Optie tekening

Type:
Blok 3

Getekend:
LB

optie dakraam

Stadswoning

Getekend
bouwnummers 8, 51

Gespiegeld
bouwnummer 50

Gevelindeling indicatief;
zie gevelindeling basisverkooptekening

AM



Optie dakkapel



Optie uitbouw 2,4m
Optie schuifpui



Optie aanpassing
keukenraam

Optie dakraam



Optie uitbouw 1,2m

ZVA

Zeinstra Veerbeek Architecten

info@zeinstraveerbeek.nl



**WEESPER
SLUIS**

Project:
Weesperluis 3B;

Fase:
Optie verkooptekeningen bnr 8,
50, 51

Schaal:
1:100

formaat:
A3

Datum:
20-02-2023

project nummer:
0583

tekening nummer:
VK-008-0206

tekening naam:
Optie tekening

Type:
Blok 3

Getekend:
LB

optie uitbouw 2400
optie uitbouw 1200
optie schuifpui
optie dakkapel;
n.v.t. bij bnrs. 50 en 51
i.c.m. paneel op dakkapel bij bnr. 8
optie dakraam
optie aanpassing keukenraam

Stadswoning
Getekend
bouwnummers 8, 51
Gespiegeld
bouwnummer 50

Gevelindeling indicatief;
zie gevelindeling basisverkooptekening

AM