

Project:
 Weesperluis 3B;

Fase:
 Optie verkooptekeningen bnr. 134

Schaal:
 1:50

formaat:
 A3

Datum:
 19-01-2024

project nummer:
 0583

tekening nummer:
 VK-134-0200

tekening naam:
Optietekening

Type:
Blok 32

Getekend:
 LB

Optie uitbouw 2,4m
Over gehele hoogte
 Optie schuifpui

Sluishuis
 Getekend:
 bouwnummers 134

Gevelindeling indicatief;
 zie gevelindeling basisverkooptekening



Project:
Weesperluis 3B;

Fase:
Optie verkooptekeningen bnr. 134

Schaal:
1:50

formaat:
A3

Datum:
19-01-2024

project nummer:
0583

tekening nummer:
VK-134-0201

tekening naam:
Optietekening

Type:
Blok 32



Getekend:
LB

Optie keuken naar achterzijde
Optie trapkast

Sluishuis

Getekend:
bouwnummers 134

Gevelindeling indicatief;
zie gevelindeling basisverkooptekening

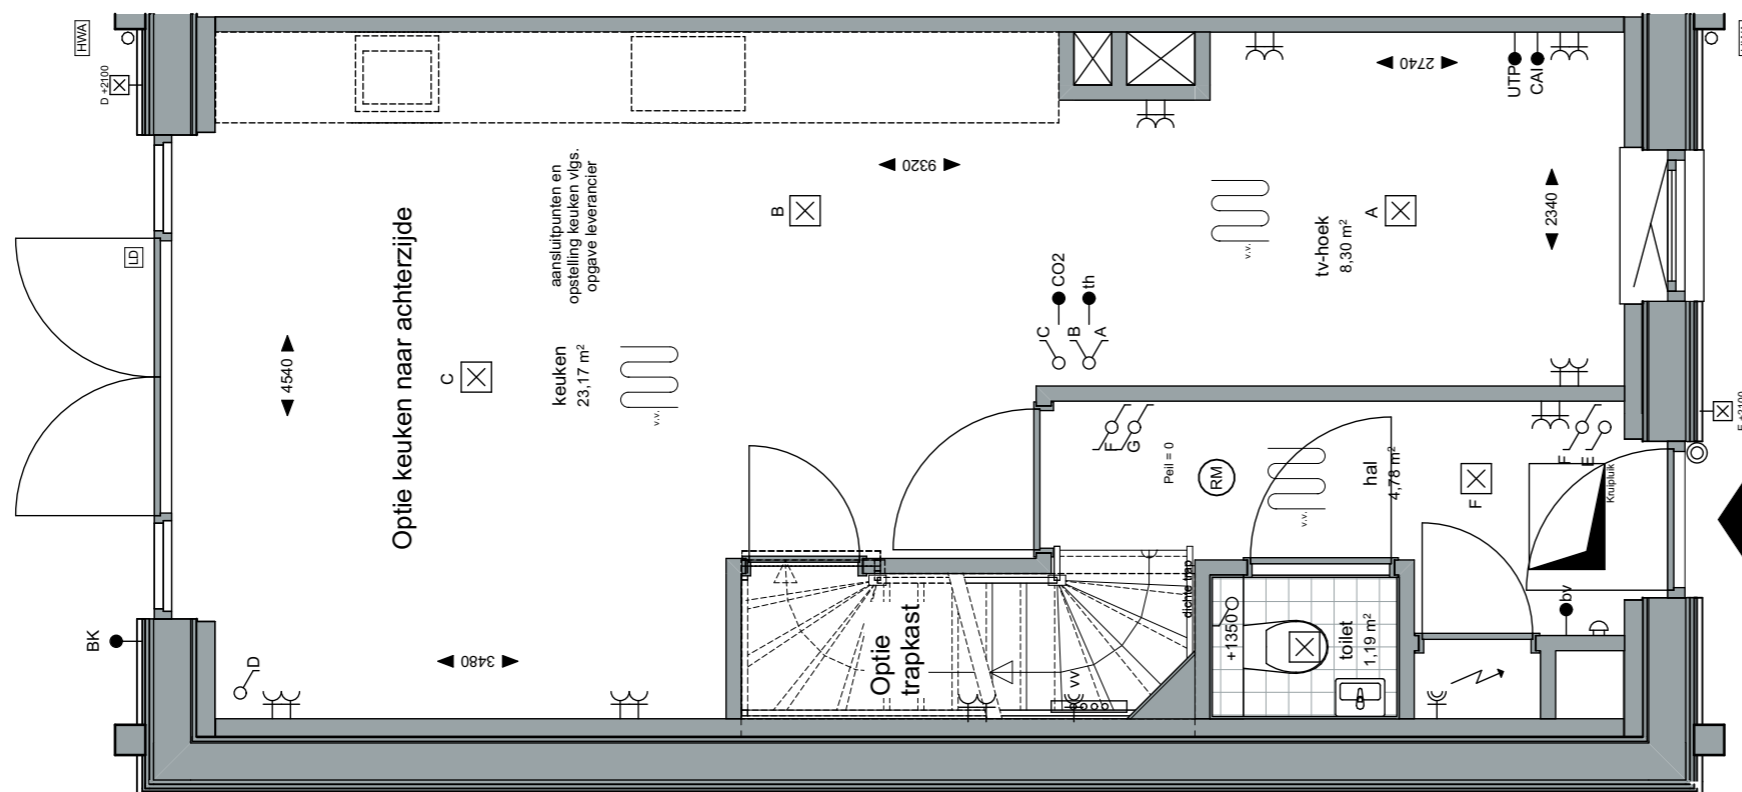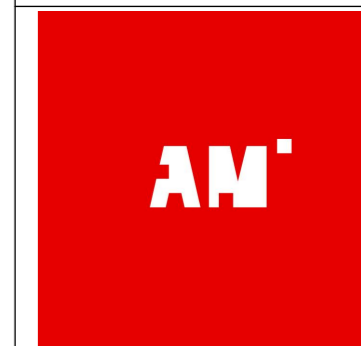

ZVA

Zeinstra Veerbeek Architecten

info@zeinstraveerbeek.nl



**WEESPER
SLUIS**

Project:
Weesperluis 3B;

Fase:
Optie verkooptekeningen bnr. 134

Schaal:
1:50

formaat:
A3

Datum:
19-01-2024

project nummer:
0583

tekening nummer:
VK-134-0202

tekening naam:
Optietekening

Type:
Blok 32


Getekend:
LB

Optie uitbouw 2,4m
*Kozijnen worden bij deze optie in
slaapkamers 2 en 3 vervangen door
dakramen*

Sluishuis

Getekend:
bouwnummers 134

Gevelindeling indicatief;
zie gevelindeling basisverkooptekening

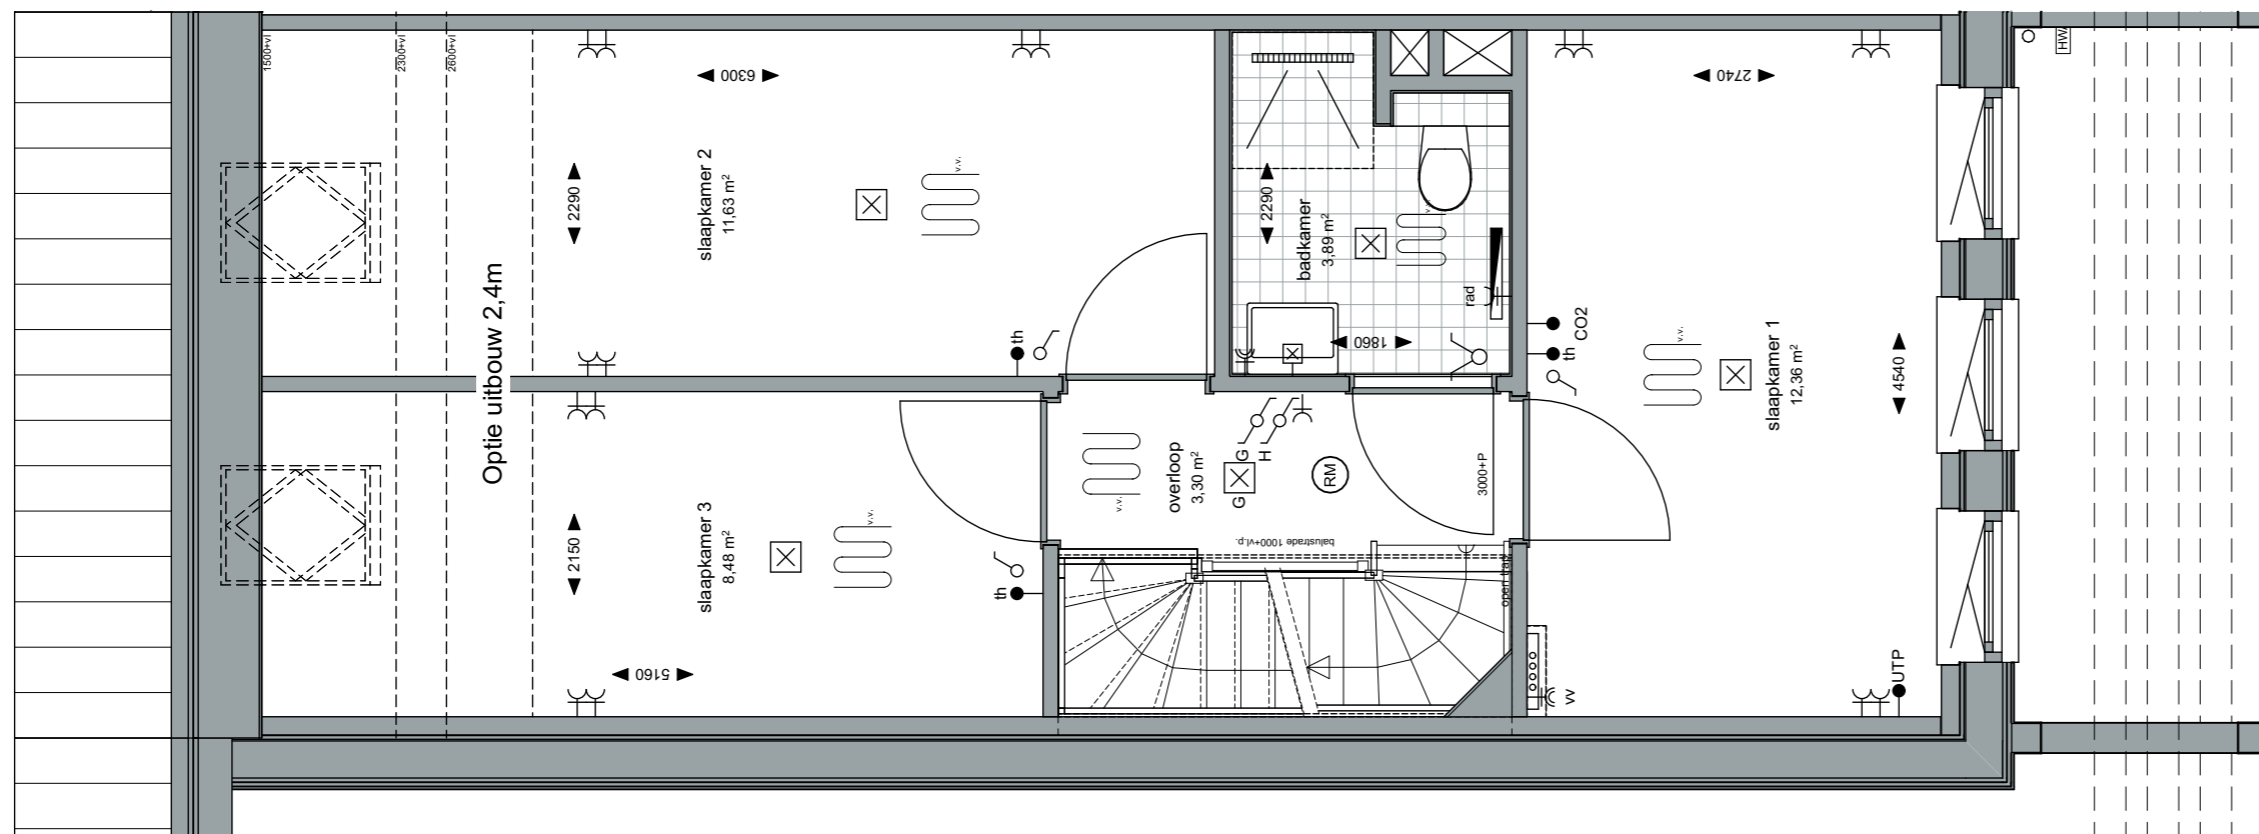

Project:
Weesperluis 3B;

Fase:
Optie verkooptekeningen bnr. 134

Schaal:
1:50

formaat:
A3

Datum:
19-01-2024

project nummer:
0583

tekening nummer:
VK-134-0203

tekening naam:
Optietekening

Type:
Blok 32



Getekend:
LB


Optie samenvoegen slaapkamers


Sluishuis

Getekend:
bouwnummers 134

Gevelindeling indicatief;
zie gevelindeling basisverkooptekening

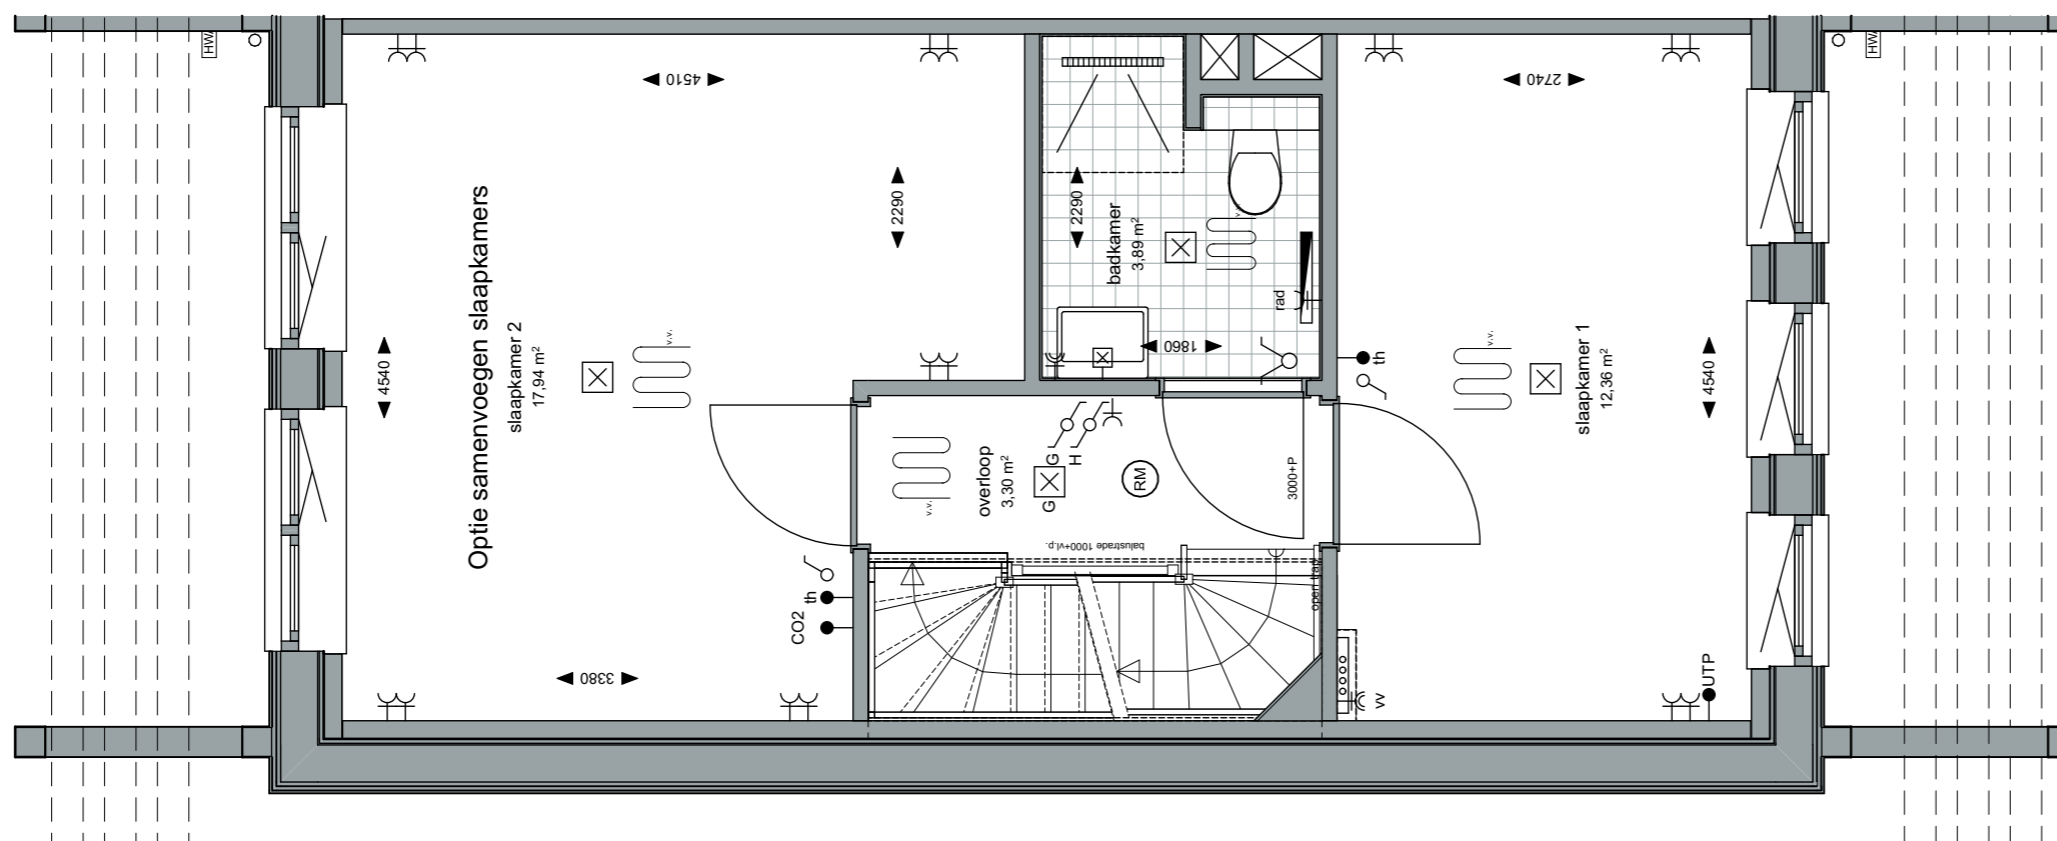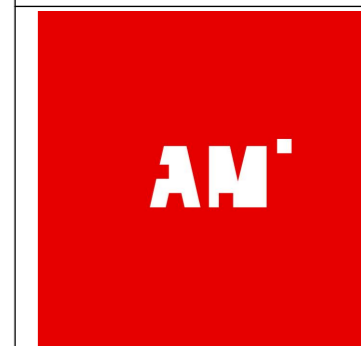

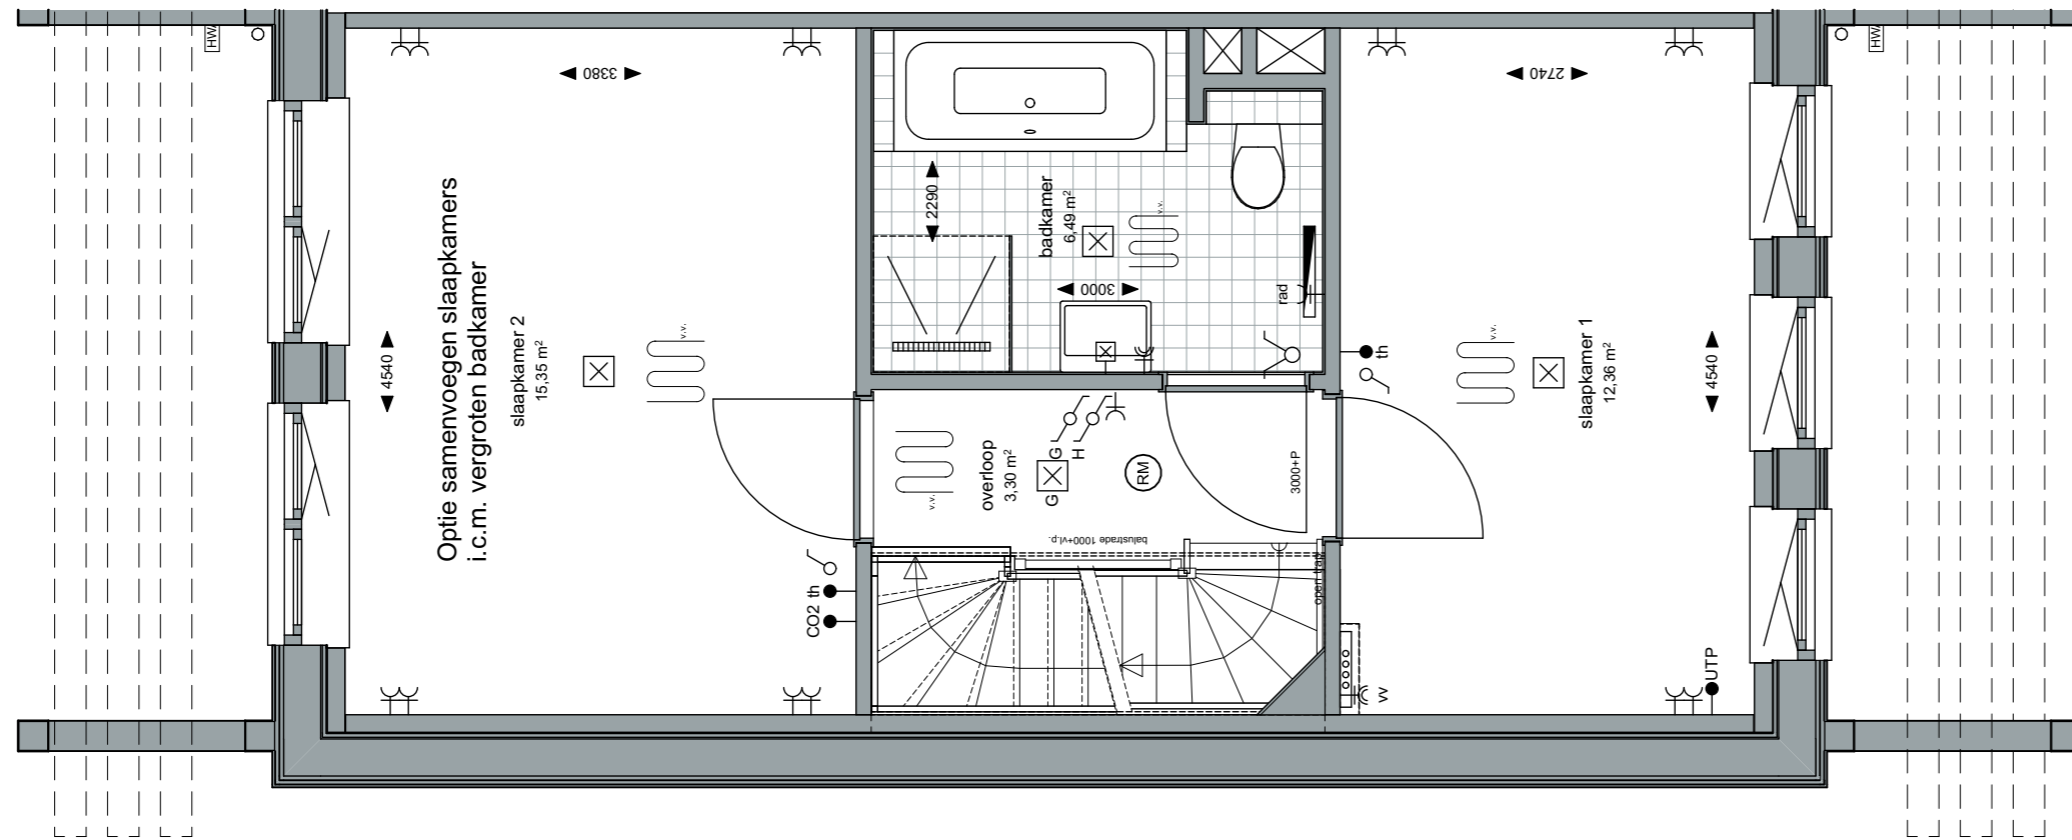Project:
Weesperluis 3B;Fase:
Optie verkooptekeningen bnr. 134Schaal:
1:50formaat:
A3Datum:
19-01-2024project nummer:
0583tekening nummer:
VK-134-0204tekening naam:
OptietekeningType:
Blok 32Getekend:
LBOptie samenvoegen slaapkamers
i.c.m. vergroten badkamer**Sluishuis**Getekend:
bouwnummers 134Gevelindeling indicatief;
zie gevelindeling basisverkooptekening

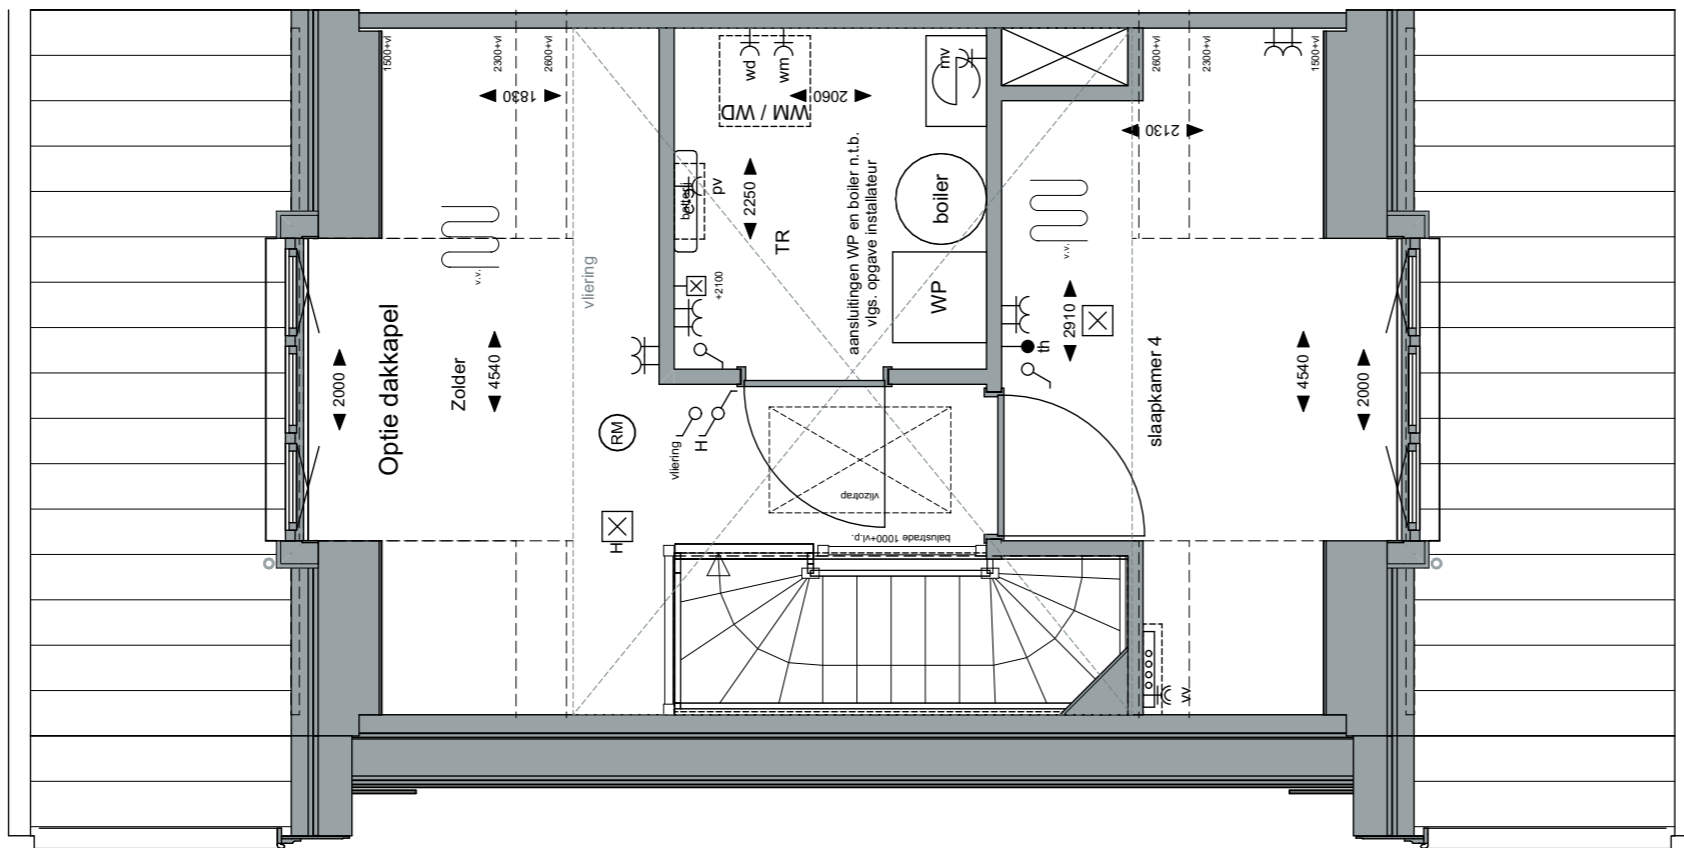

Project:
 Weespersluis 3B;

Fase:
 Optie verkooptekeningen bnr. 134

Schaal:
 1:50

formaat:
 A3

Datum:
 19-01-2024

project nummer:
 0583

tekening nummer:
 VK-134-0205

tekening naam:
Optietekening


Type:
Blok 32


Getekend:
 LB

Optie dakkapel

Sluishuis
 Getekend:
 bouwnummers 134

Gevelindeling indicatief;
 zie gevelindeling basisverkooptekening

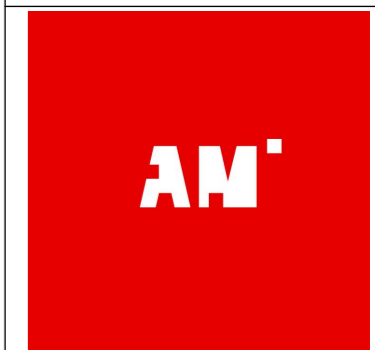

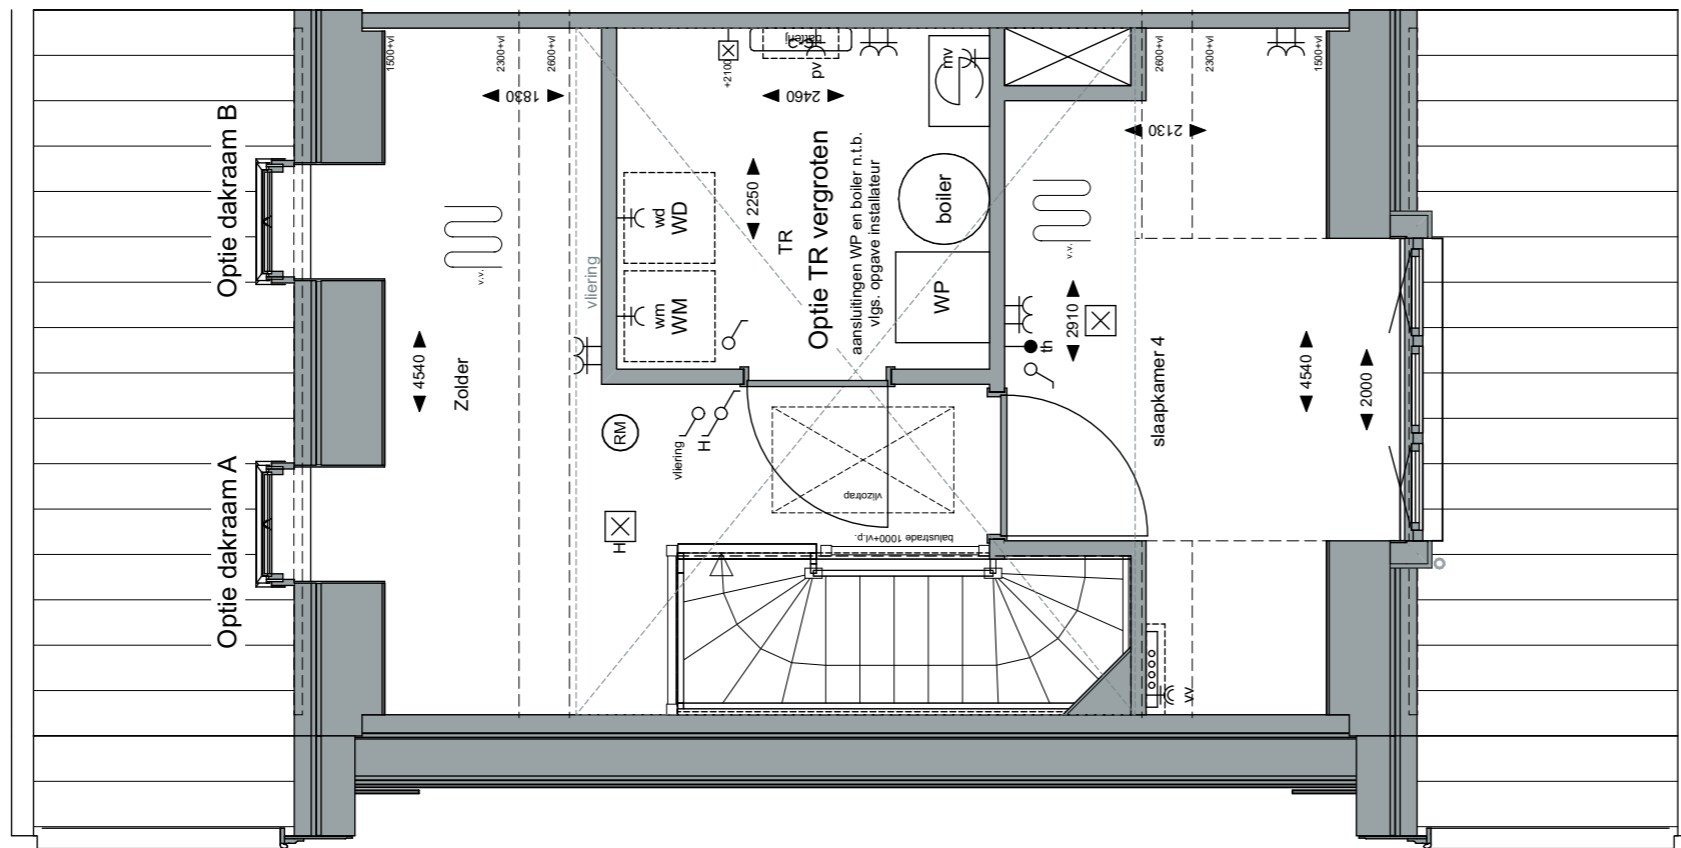

Project:
 Weespersluis 3B;

Fase:
 Optie verkooptekeningen bnr. 134

Schaal:
 1:50

formaat:
 A3

Datum:
 19-01-2024

project nummer:
 0583

tekening nummer:
 VK-134-0206

tekening naam:
Optietekening

Type:
Blok 32


Getekend:
 LB






Optie dakraam A
 Optie dakraam B
 Optie TR vergroten

Sluishuis

Getekend:
 bouwnummers 134

Gevelindeling indicatief;
 zie gevelindeling basisverkooptekening

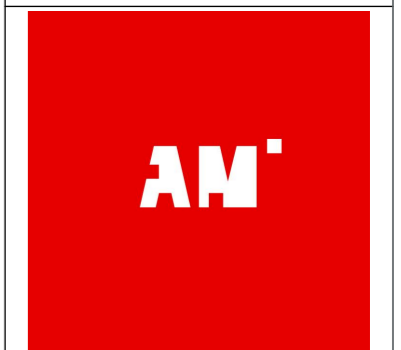

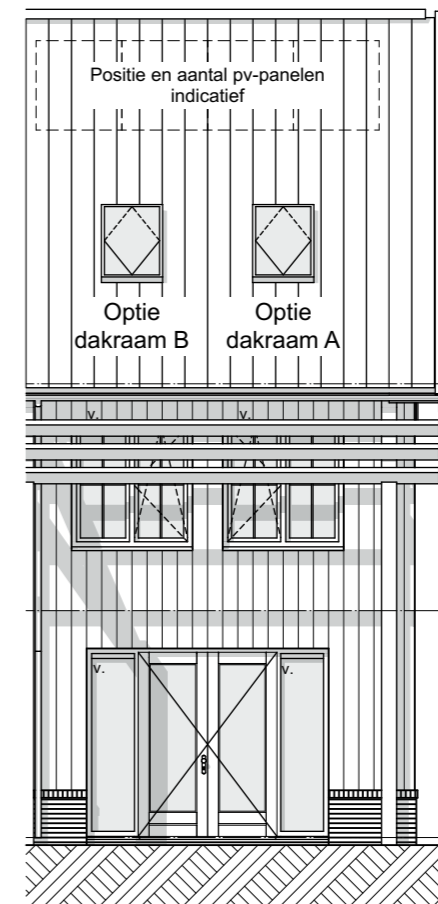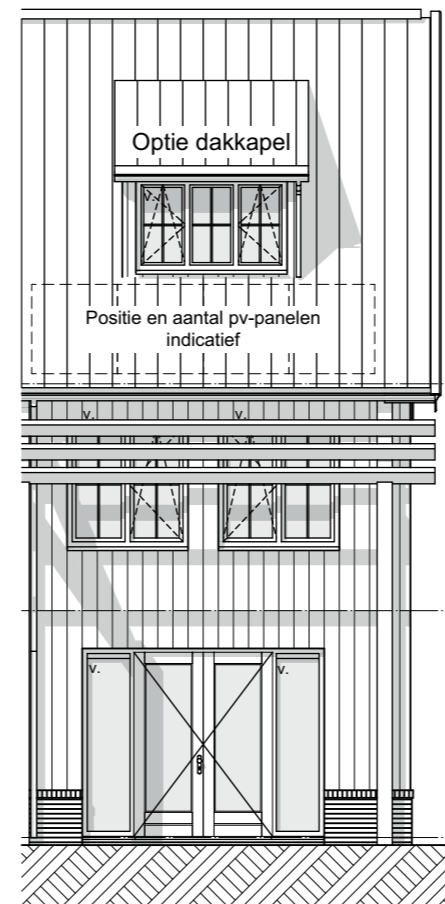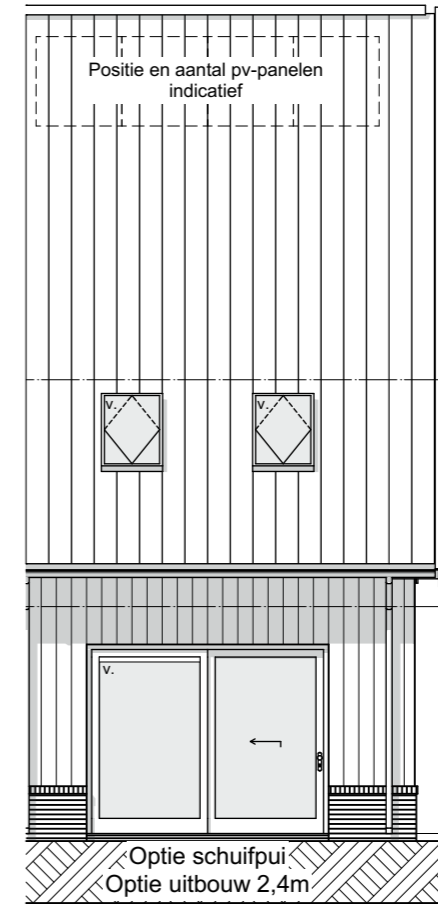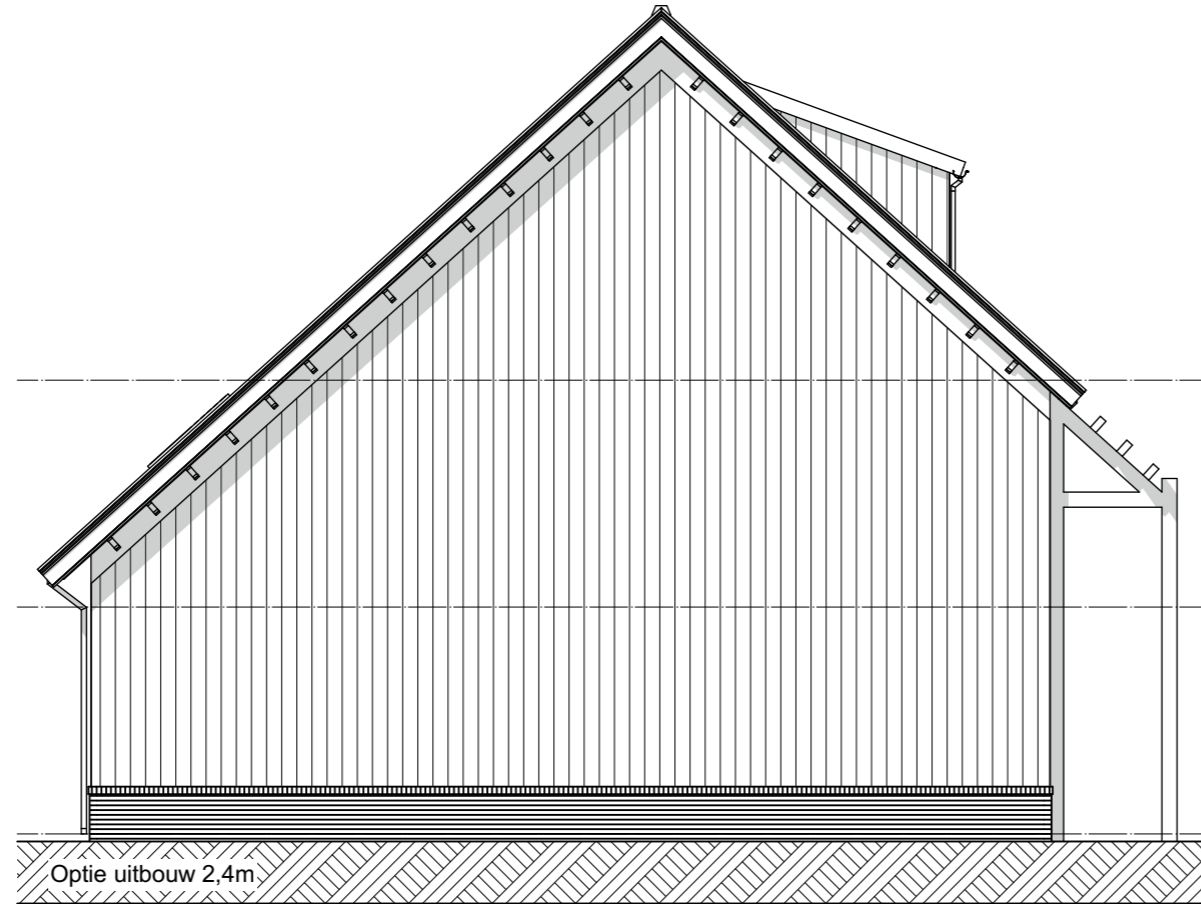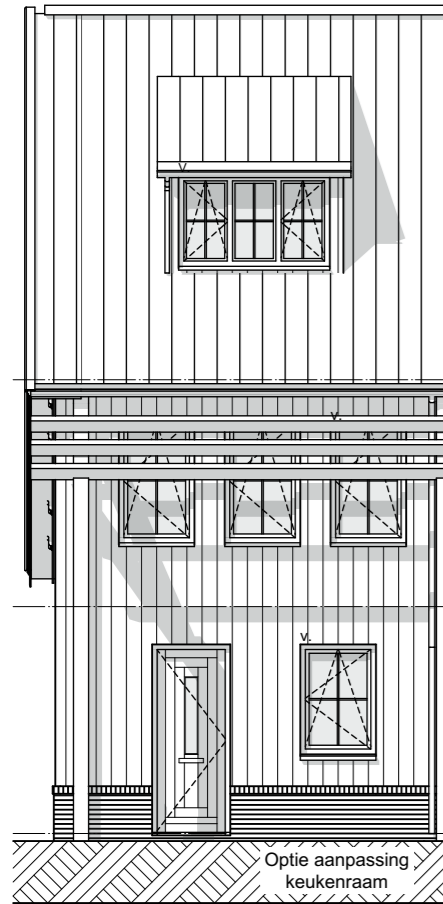

ZVA

Zeinstra Veerbeek Architecten

info@zeinstraveerbeek.nl



**WEESPER
SLUIS**

Project:
Weesper sluis 3B;

Fase:
Optie verkooptekeningen bnr. 134

Schaal:
1:100

formaat:
A3

Datum:
19-01-2024

project nummer:
0583

tekening nummer:
VK-134-0207

tekening naam:
Optietekening

Type:
Blok 32

Getekend:
LB

Optie aanpassing keukenraam
Optie uitbouw 2,4m
Optie schuifpui
Optie dakkapel
Optie dakraam A
Optie dakraam B

Sluishuis

Getekend:
bouwnummers 134

Gevelindeling indicatief;
zie gevelindeling basisverkooptekening

AM