

ZVA

Zeinstra Veerbeek Architecten

info@zeinstraveerbeek.nl



**WEESPER
SLUIS**

Project:
Weesperluis 3B;

Fase:
Optie verkooptekeningen bnrs. 21,
42

Schaal:
1:50

formaat:
A3

Datum:
20-02-2023

project nummer:
0583

tekening nummer:
VK-021-0200

tekening naam:
Optietekening

Type:
Blok 06

Getekend:
LB


Optie lichtstraat
Optie uitbouw 2,4m
Optie schuifpui
Optie keuken naar achterzijde


Parkhuis / Herenhuis

Getekend:
bouwnummer 21

Gespiegeld:
bouwnummer 42

AM

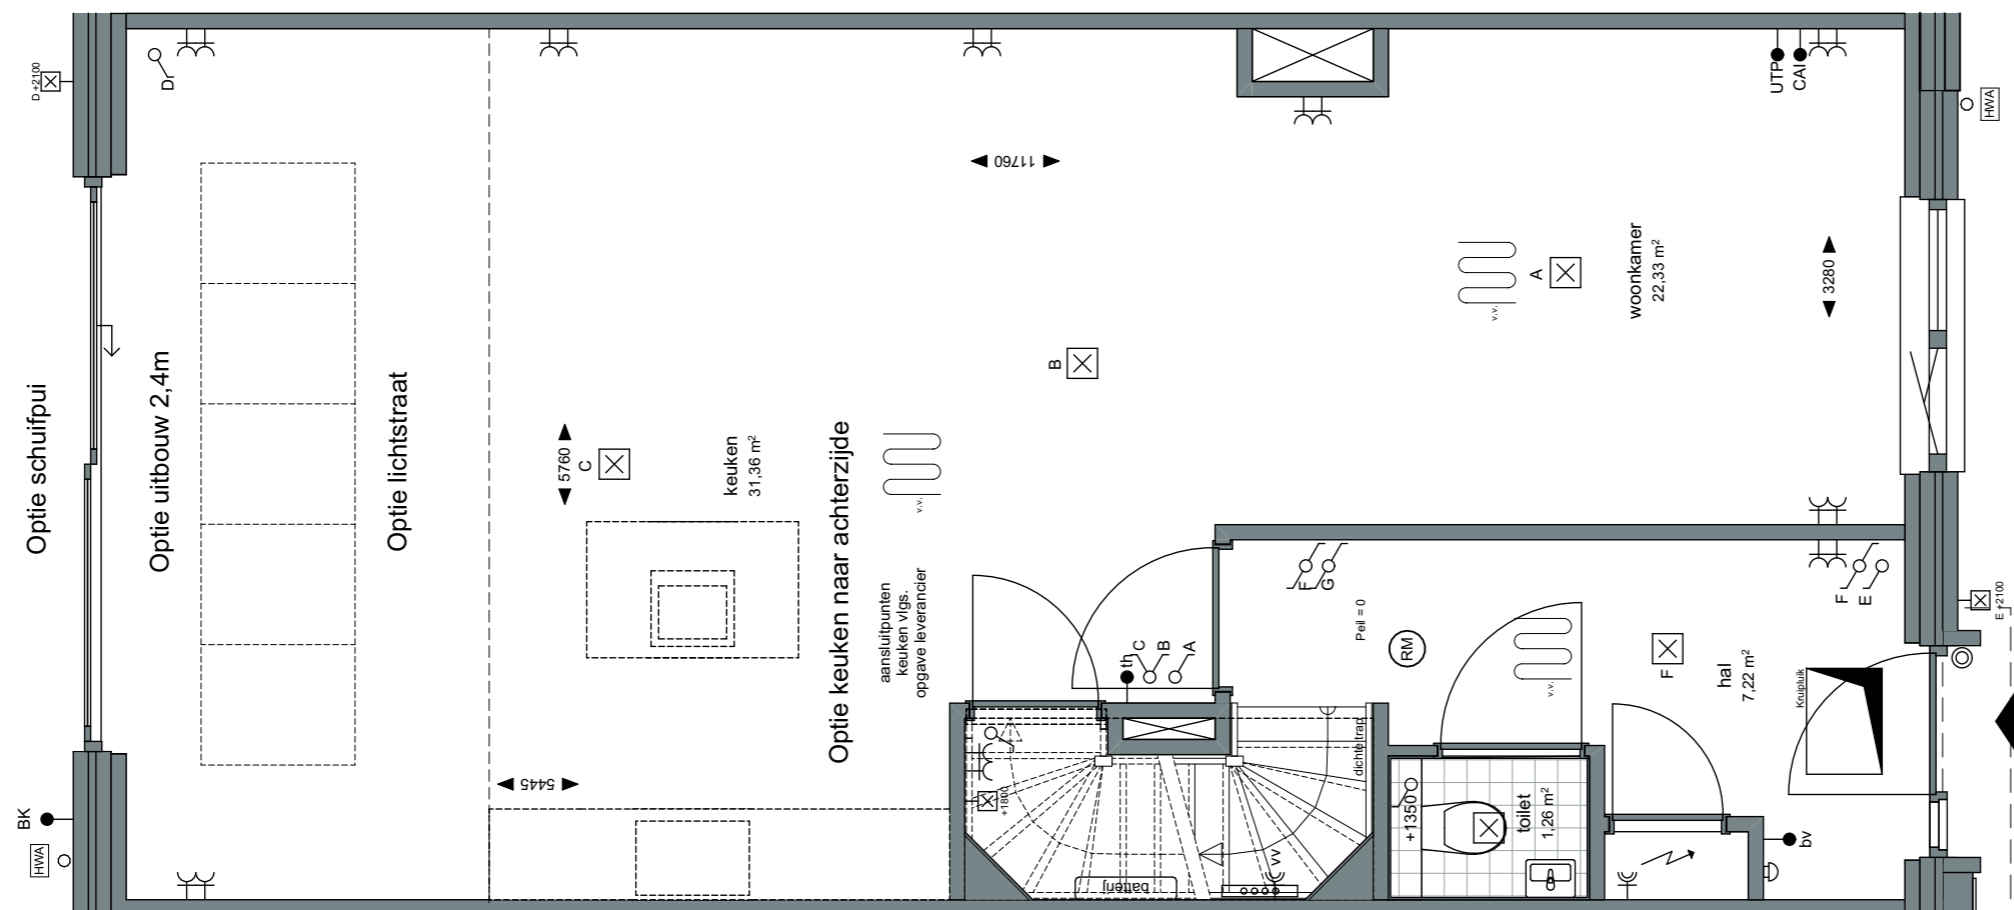

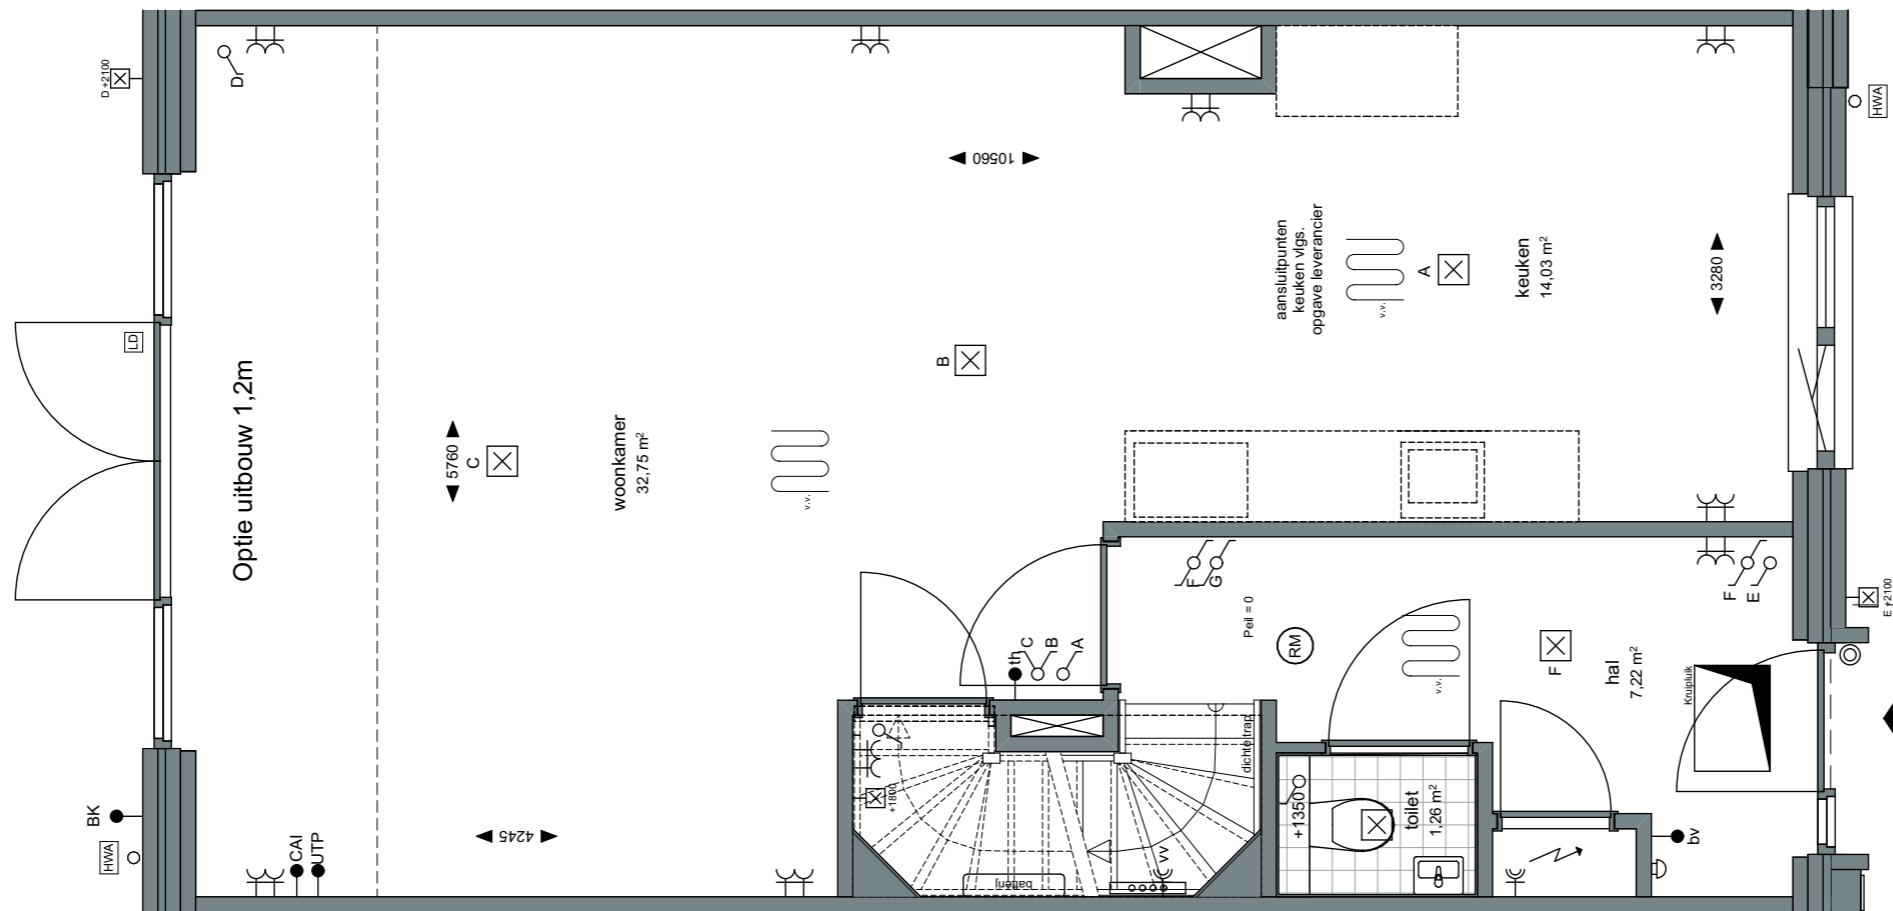

Project:
 Weesperluis 3B;

Fase:
 Optie verkooptekeningen bnrs. 21,
 42

Schaal:
 1:50

formaat:
 A3

Datum:
 20-02-2023

project nummer:
 0583

tekening nummer:
 VK-021-0201

tekening naam:
Optietekening

Type:
Blok 06

Getekend:
 LB


Optie uitbouw 1,2m

Parkhuis / Herenhuis

Getekend:
 bouwnummer 21

Gespiegeld:
 bouwnummer 42



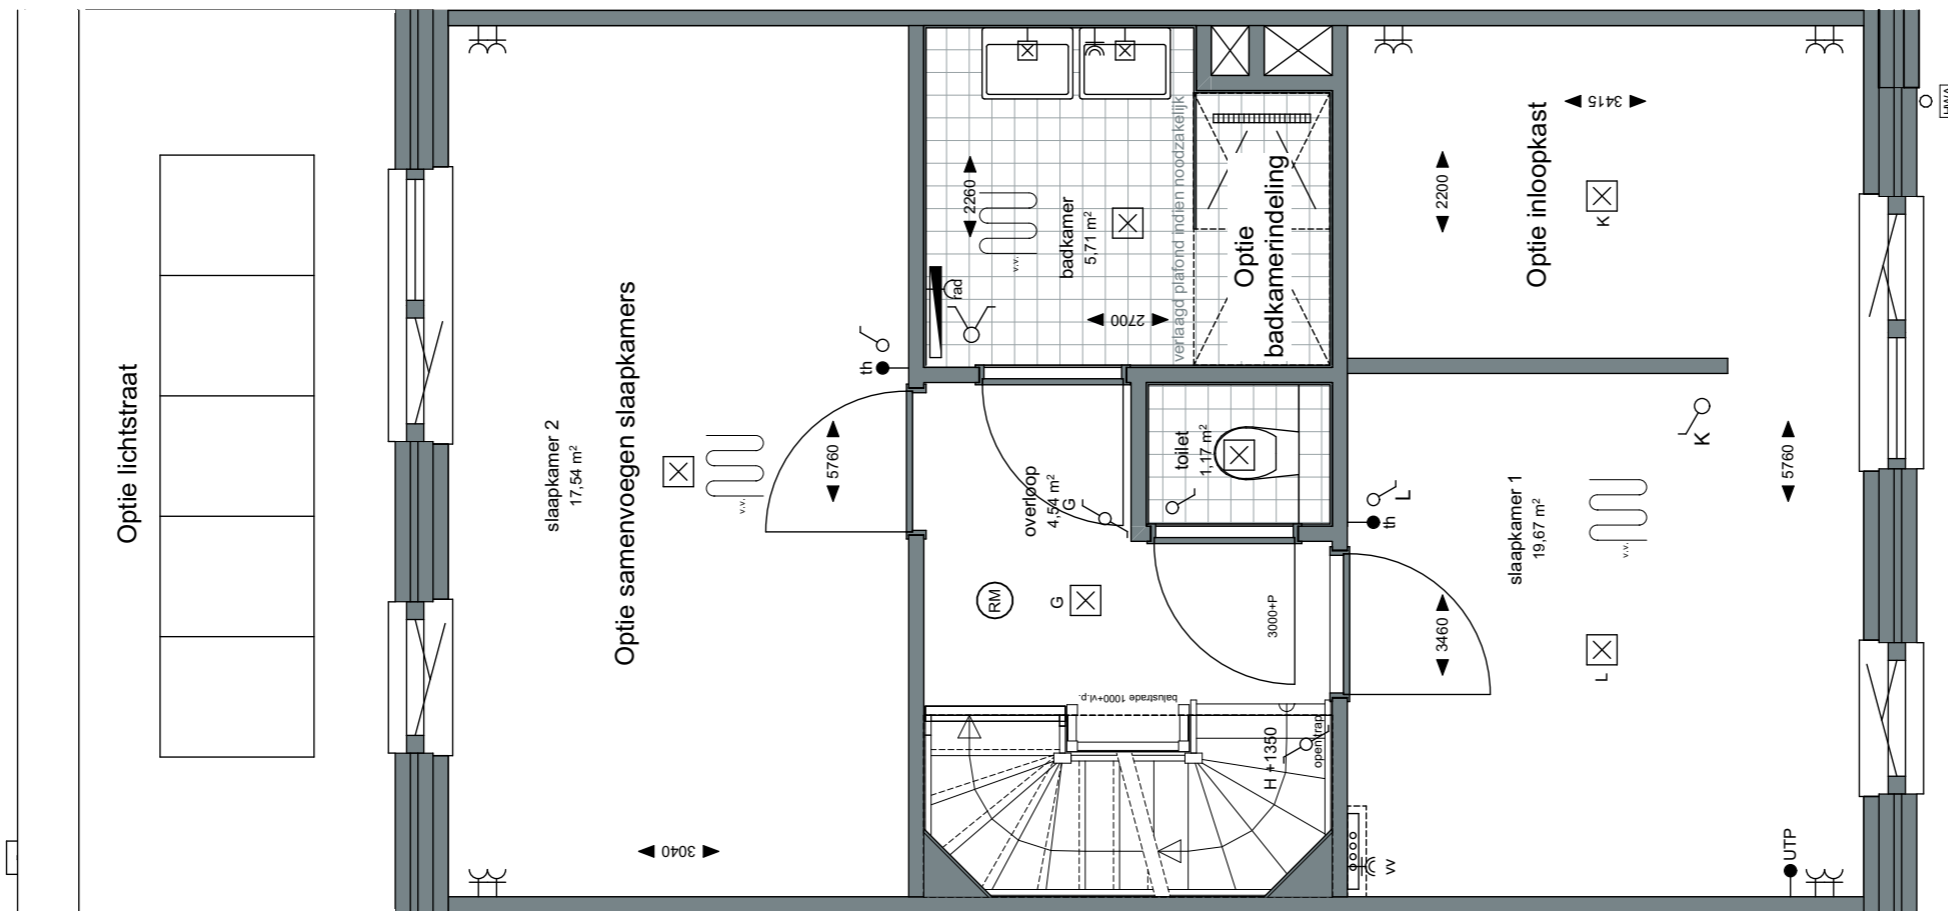

Project:
 Weesperluis 3B;

Fase:
 Optie verkooptekeningen bnrs. 21,
 42

Schaal:
 1:50

formaat:
 A3

Datum:
 20-02-2023

project nummer:
 0583

tekening nummer:
 VK-021-0202

tekening naam:
Optietekening

Type:
Blok 06

Getekend:
 LB


Optie lichtstraat
 Optie samenvoegen slaapkamers
 Optie badkamerindeling
 Optie inloopkast

Parkhuis / Herenhuis

Getekend:
 bouwnummer 21

Gespiegeld:
 bouwnummer 42



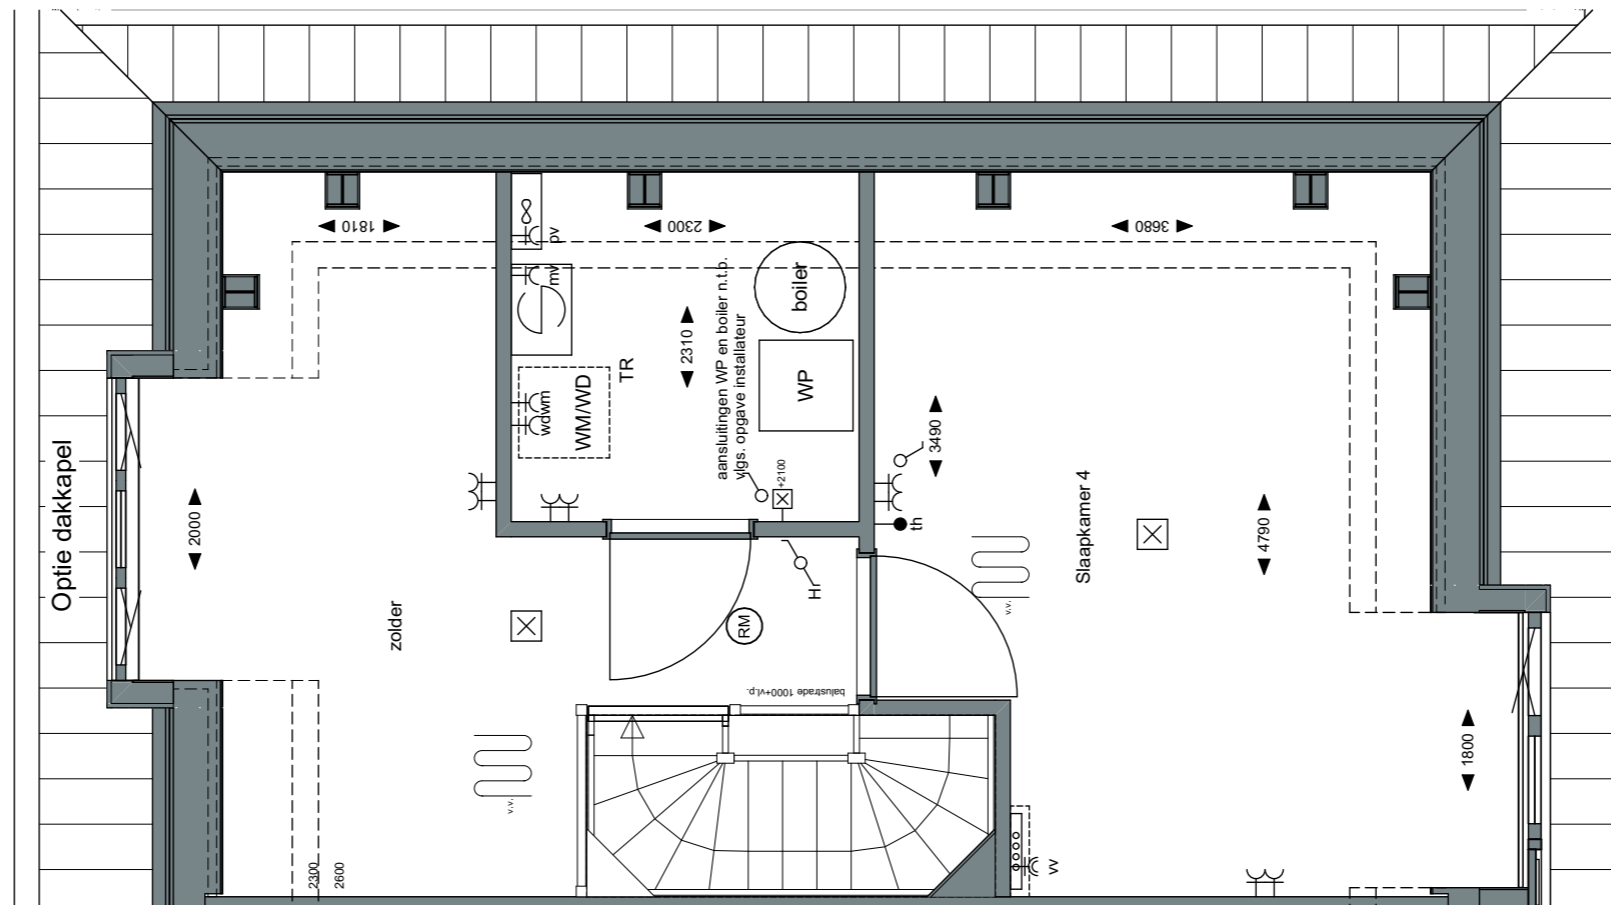

Project:
 Weesperluis 3B;

Fase:
 Optie verkooptekeningen bnrs. 21,
 42

Schaal:
 1:50

formaat:
 A3

Datum:
 20-02-2023

project nummer:
 0583

tekening nummer:
 VK-021-0203

tekening naam:
Optietekening

Type:
Blok 06

Getekend:
 LB


Optie dakkapel

Parkhuis / Herenhuis

Getekend:
 bouwnummer 21

Gespiegeld:
 bouwnummer 42



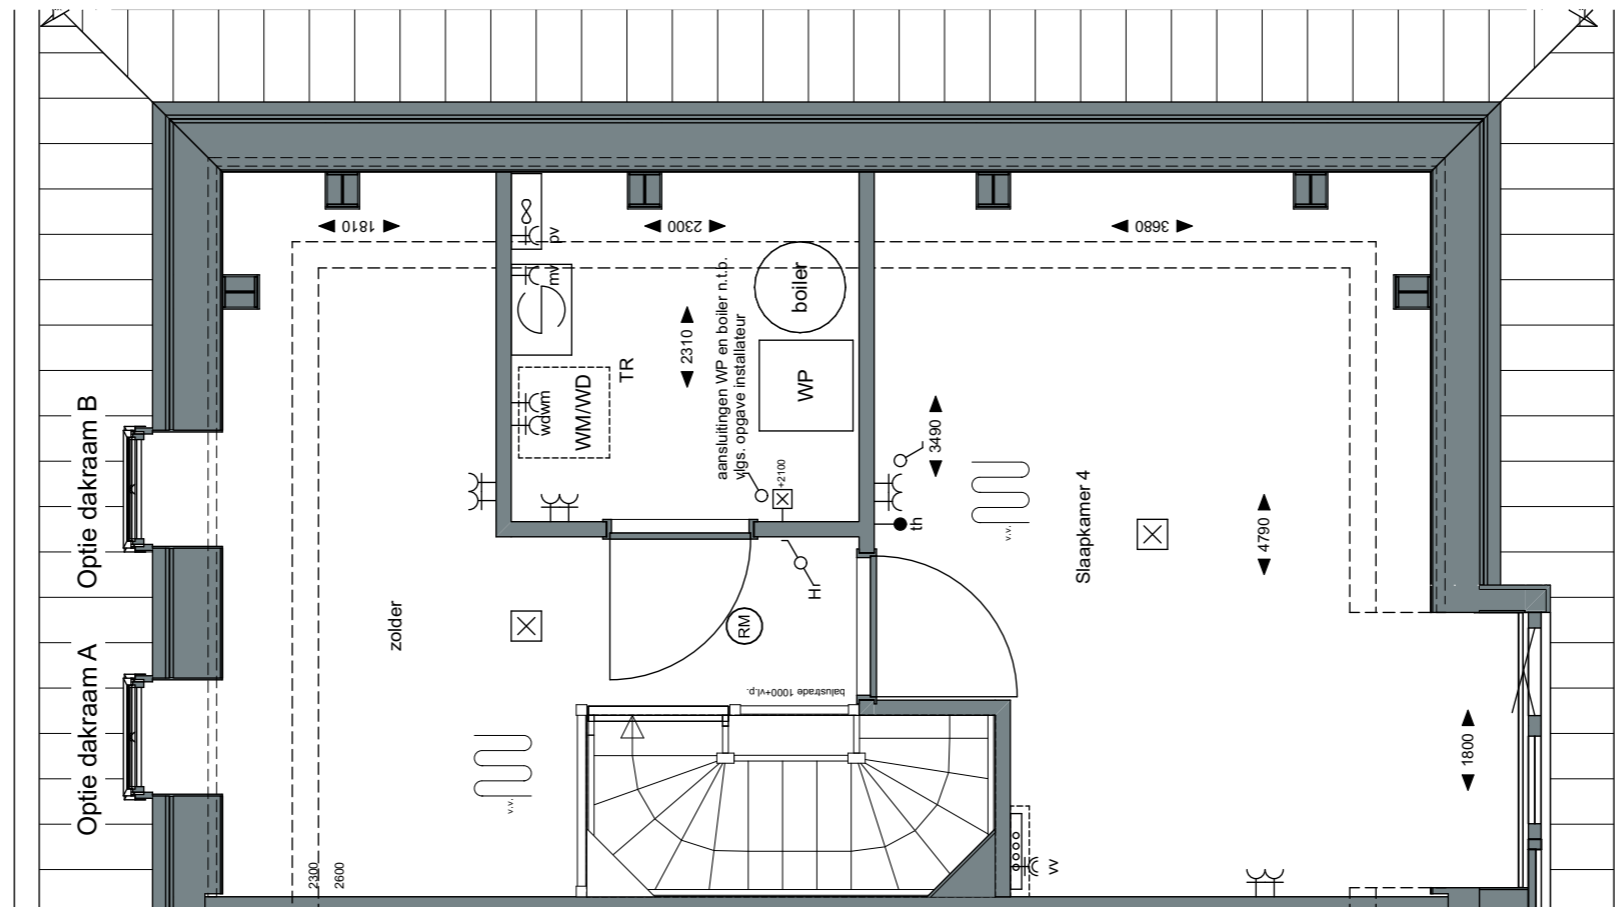

ZVA

Zeinstra Veerbeek Architecten

info@zeinstraveerbeek.nl



**WEESPER
SLUIS**

Project:
Weesperluis 3B;

Fase:
Optie verkooptekeningen bnrs. 21,
42

Schaal:
1:50

formaat:
A3

Datum:
20-02-2023

project nummer:
0583

tekening nummer:
VK-021-0204

tekening naam:
Optietekening

Type:
Blok 06


Getekend:
LB

Optie dakraam A
Optie dakraam B

Parkhuis / Herenhuis

Getekend:
bouwnummer 21

Gespiegeld:
bouwnummer 42

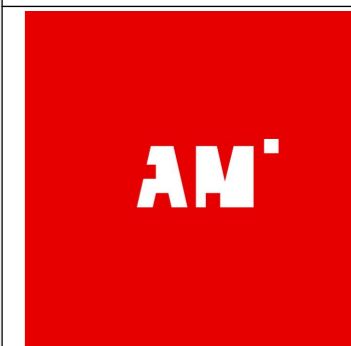

Project:
Weespersluis 3B;

Fase:
Optie verkooptekeningen bnrs. 21,
42

Schaal:
1:100

formaat:
A3

Datum:
20-02-2023

project nummer:
0583

tekening nummer:
VK-021-0205

tekening naam:
Optietekening

Type:
Blok 06

Getekend:
LB

Optie uitbouw 2,4m
Optie uitbouw 1,2m
Optie schuifpui
Optie aanpassing keukenraam
Optie dakkapel
Optie dakraam

Parkhuis / Herenhuis

Getekend:
bouwnummer 21

Gespiegeld:
bouwnummer 42

