



Project:  
Weesperluis 3B;

Fase:  
Optie verkooptekening bnr. 32

Schaal:  
1:50

formaat:  
A3

Datum:  
04-04-2023

project nummer:  
0583

tekening nummer:  
VK-032-0200

tekening naam:  
**Optietekening**

Type:  
**Blok 10**


Getekend:  
LB


Optie uitbouw 1,2m  
Optie schuifpui  
Optie keuken naar achterzijde

**Parkhuis**

Getekend:  
bouwnummer 32

Gevelindeling indicatief;  
zie gevelindeling basisverkooptekening

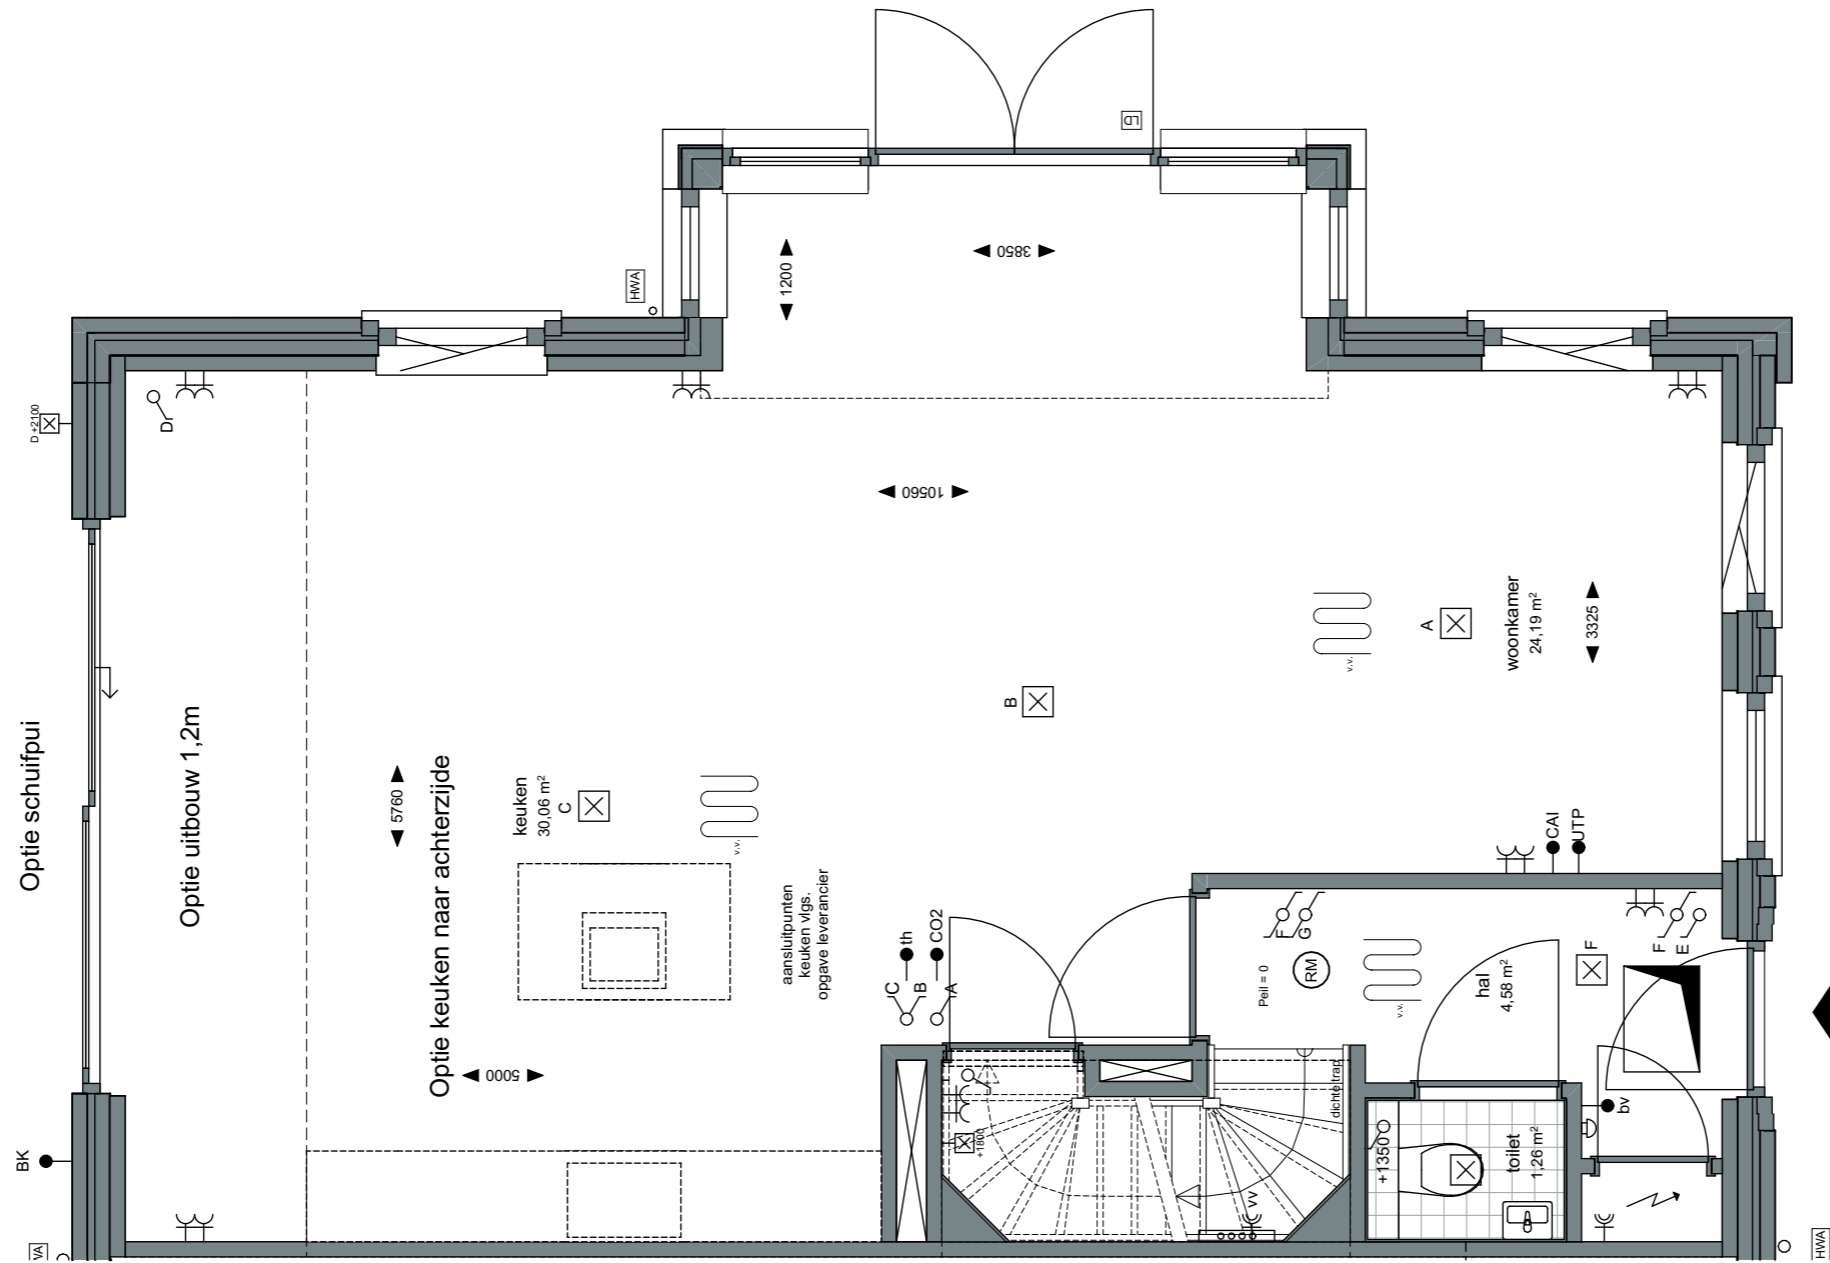

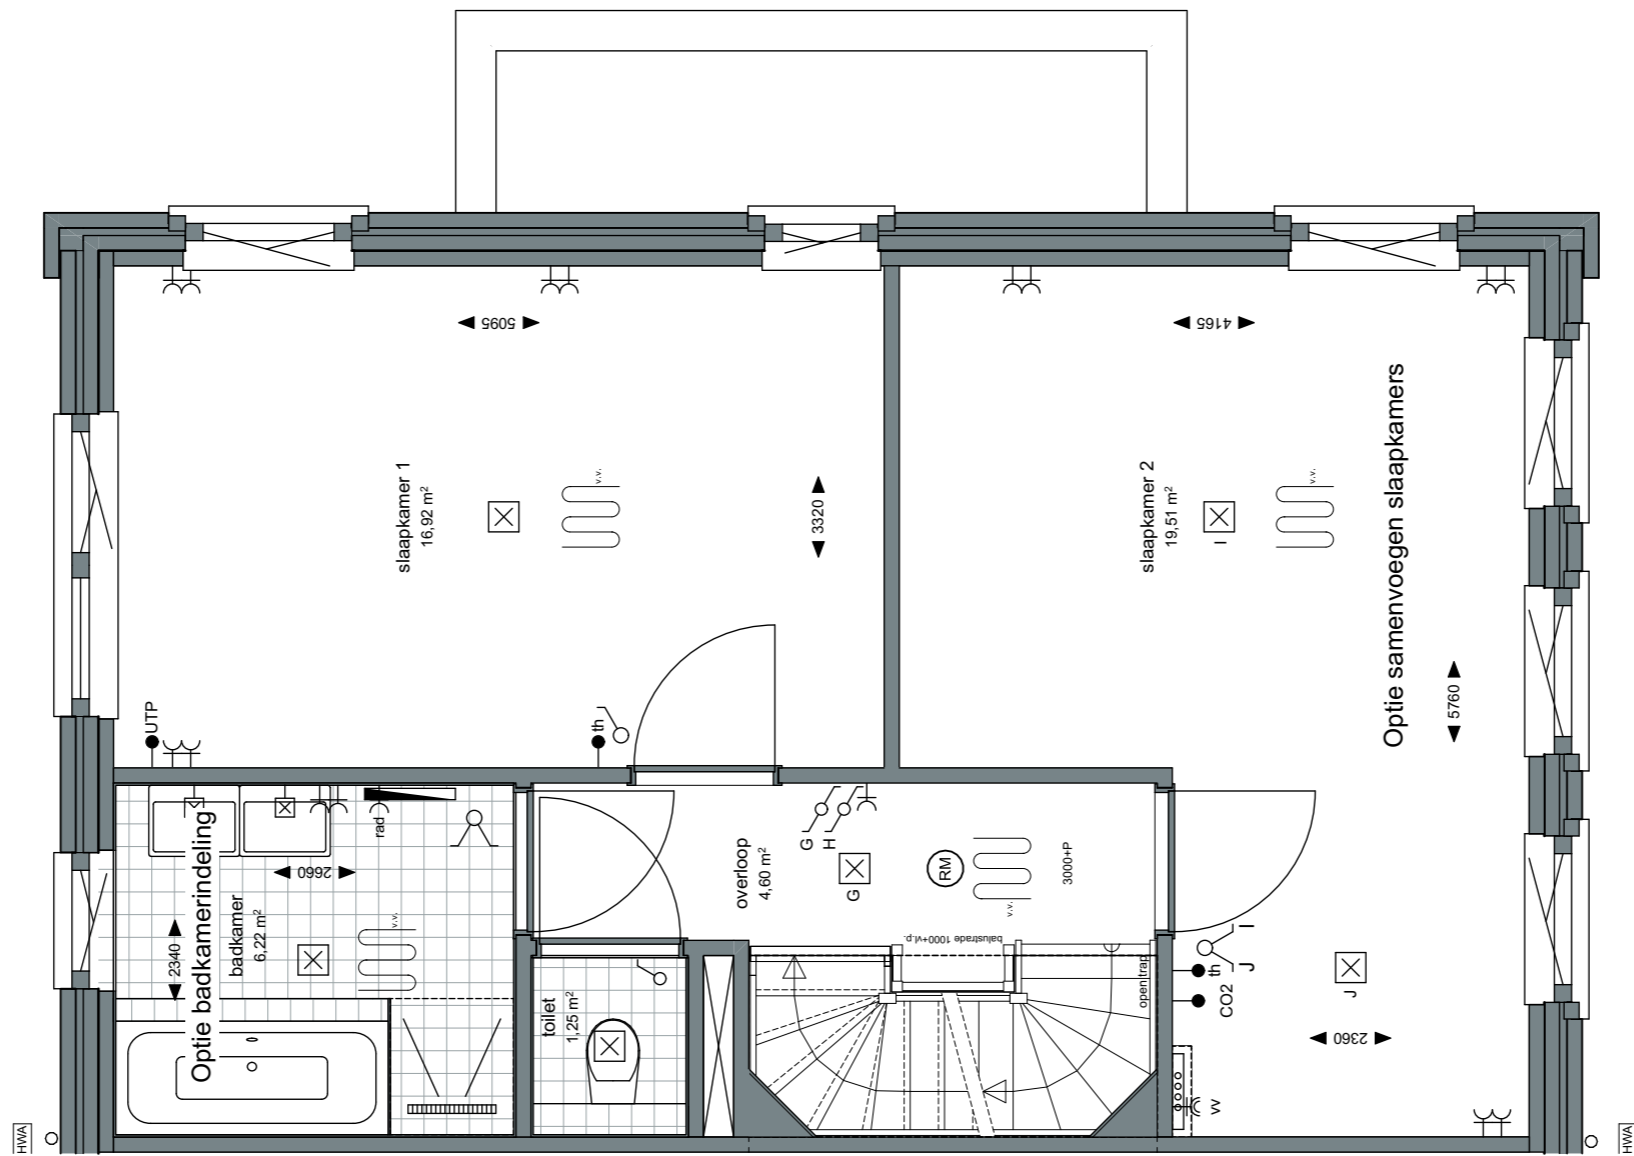

**ZVA**

Zeinstra Veerbeek Architecten

info@zeinstraveerbeek.nl



**WEESPER  
SLUIS**

Project:  
Weesperluis 3B;

Fase:  
Optie verkooptekening bnr. 32

Schaal:  
1:50

formaat:  
A3

Datum:  
04-04-2023

project nummer:  
0583

tekening nummer:  
VK-032-0201

tekening naam:  
**Optietekening**

Type:  
**Blok 10**


Getekend:  
LB


Optie samenvoegen slaapkamers  
Optie badkamerindeling

**Parkhuis**

Getekend:  
bouwnummer 32

Gevelindeling indicatief;  
zie gevelindeling basisverkooptekening

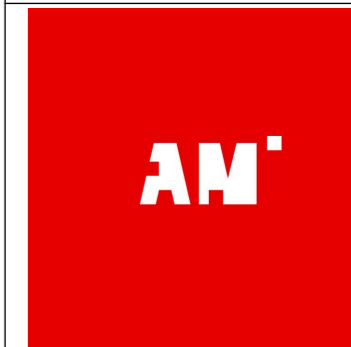

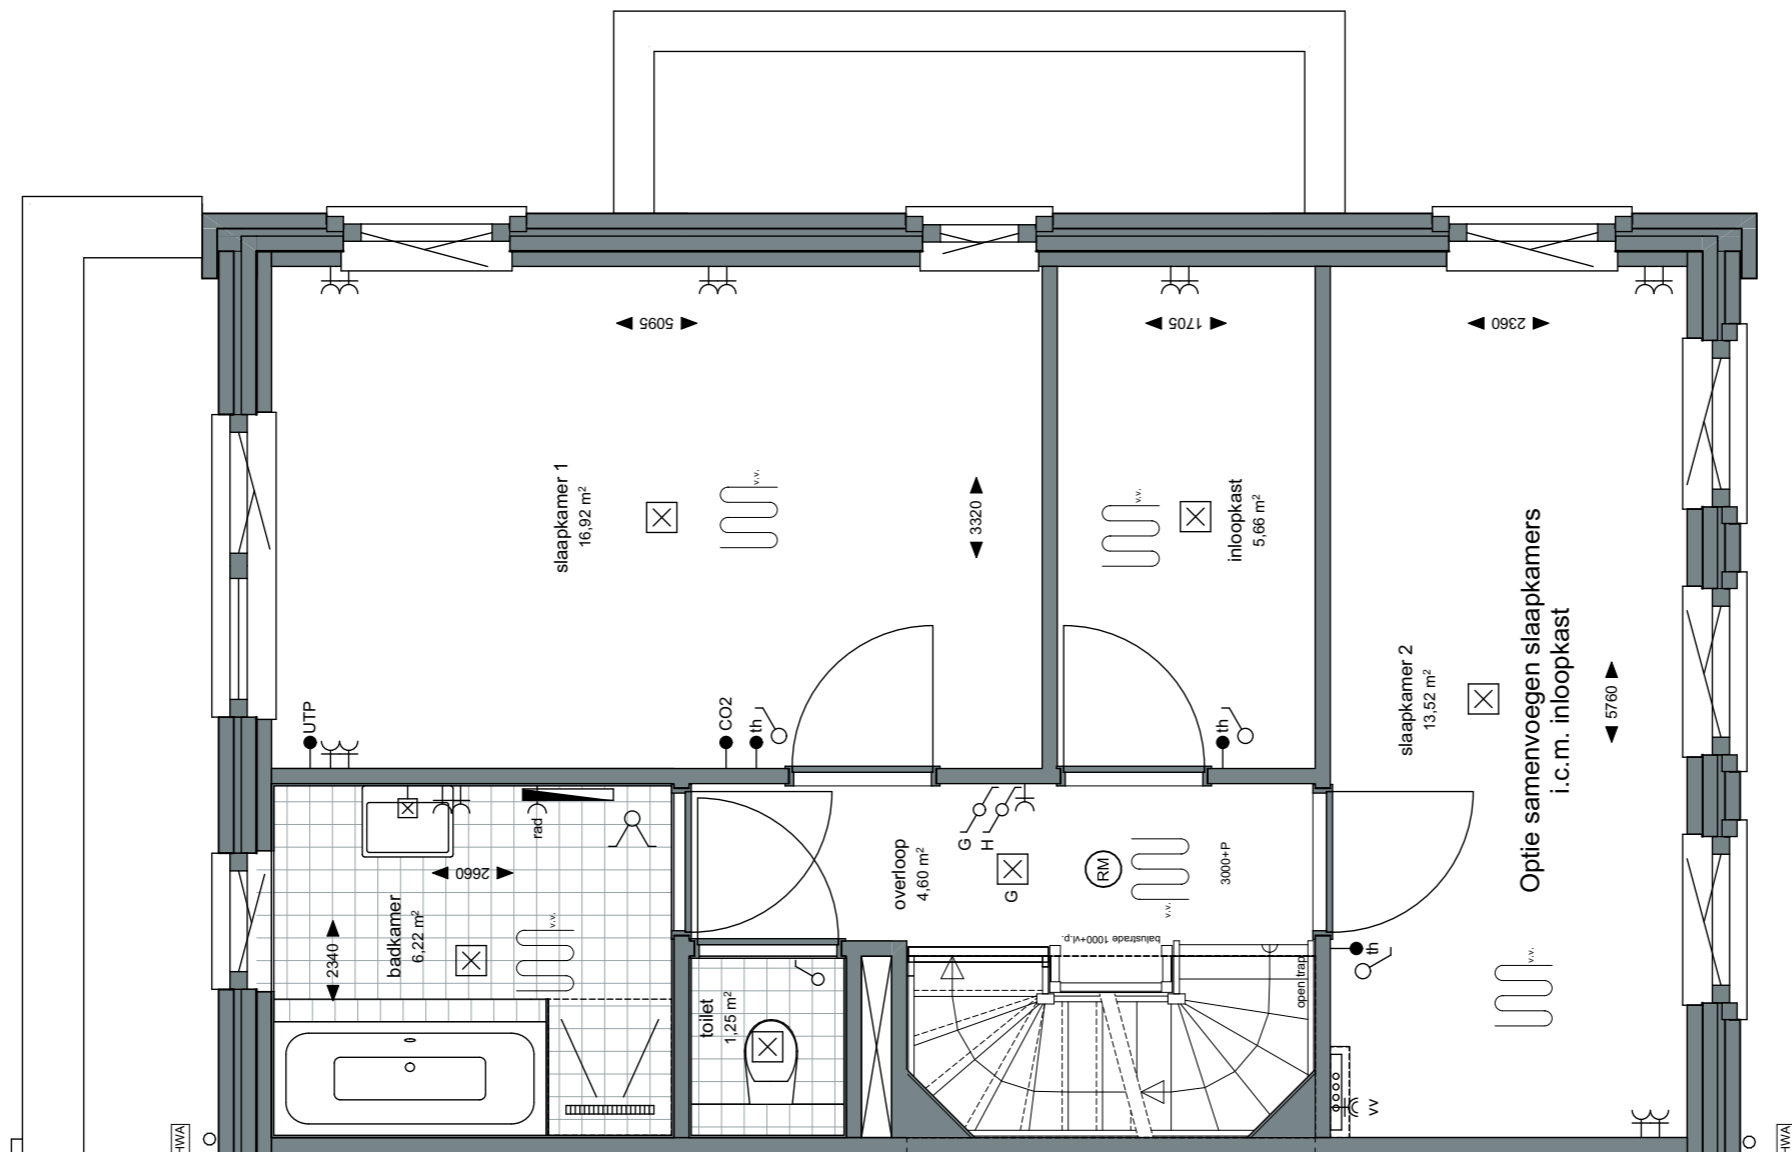

**ZVA**

Zeinstra Veerbeek Architecten

info@zeinstraveerbeek.nl



**WEESPER  
SLUIS**

Project:  
Weesperluis 3B;

Fase:  
Optie verkooptekening bnr. 32

Schaal:  
1:50

formaat:  
A3

Datum:  
04-04-2023

project nummer:  
0583

tekening nummer:  
VK-032-0202

tekening naam:  
**Optietekening**

Type:  
**Blok 10**


Getekend:  
LB


Optie samenvoegen slaapkamers  
i.c.m. inloopkast

**Parkhuis**

Getekend:  
bouwnummer 32

Gevelindeling indicatief;  
zie gevelindeling basisverkooptekening

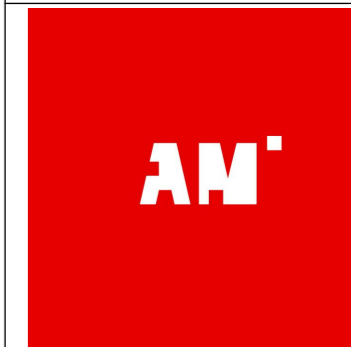

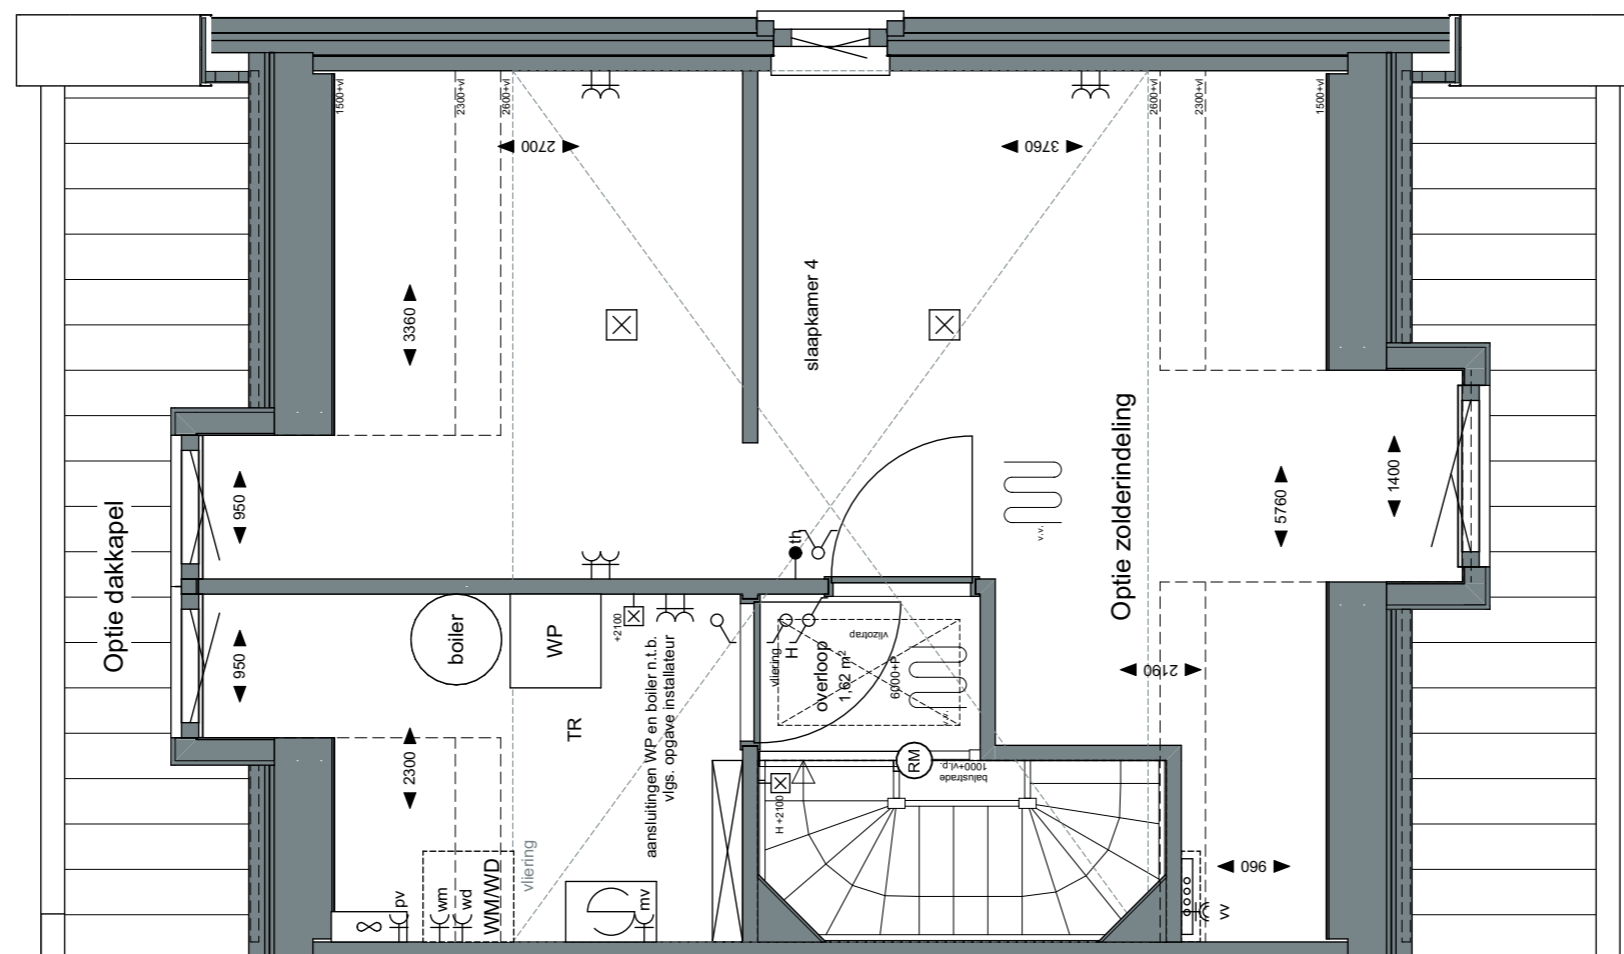

Project:  
 Weespersluis 3B;

Fase:  
 Optie verkooptekening bnr. 32

Schaal:  
 1:50

formaat:  
 A3

Datum:  
 04-04-2023

project nummer:  
 0583

tekening nummer:  
 VK-032-0203

tekening naam:  
**Optietekening**


Type:  
**Blok 10**

Getekend:  
 LB

Optie zolderindeling  
 Optie dakkapel

**Parkhuis**  
 Getekend:  
 bouwnummer 32  
 Gevelindeling indicatief;  
 zie gevelindeling basisverkooptekening



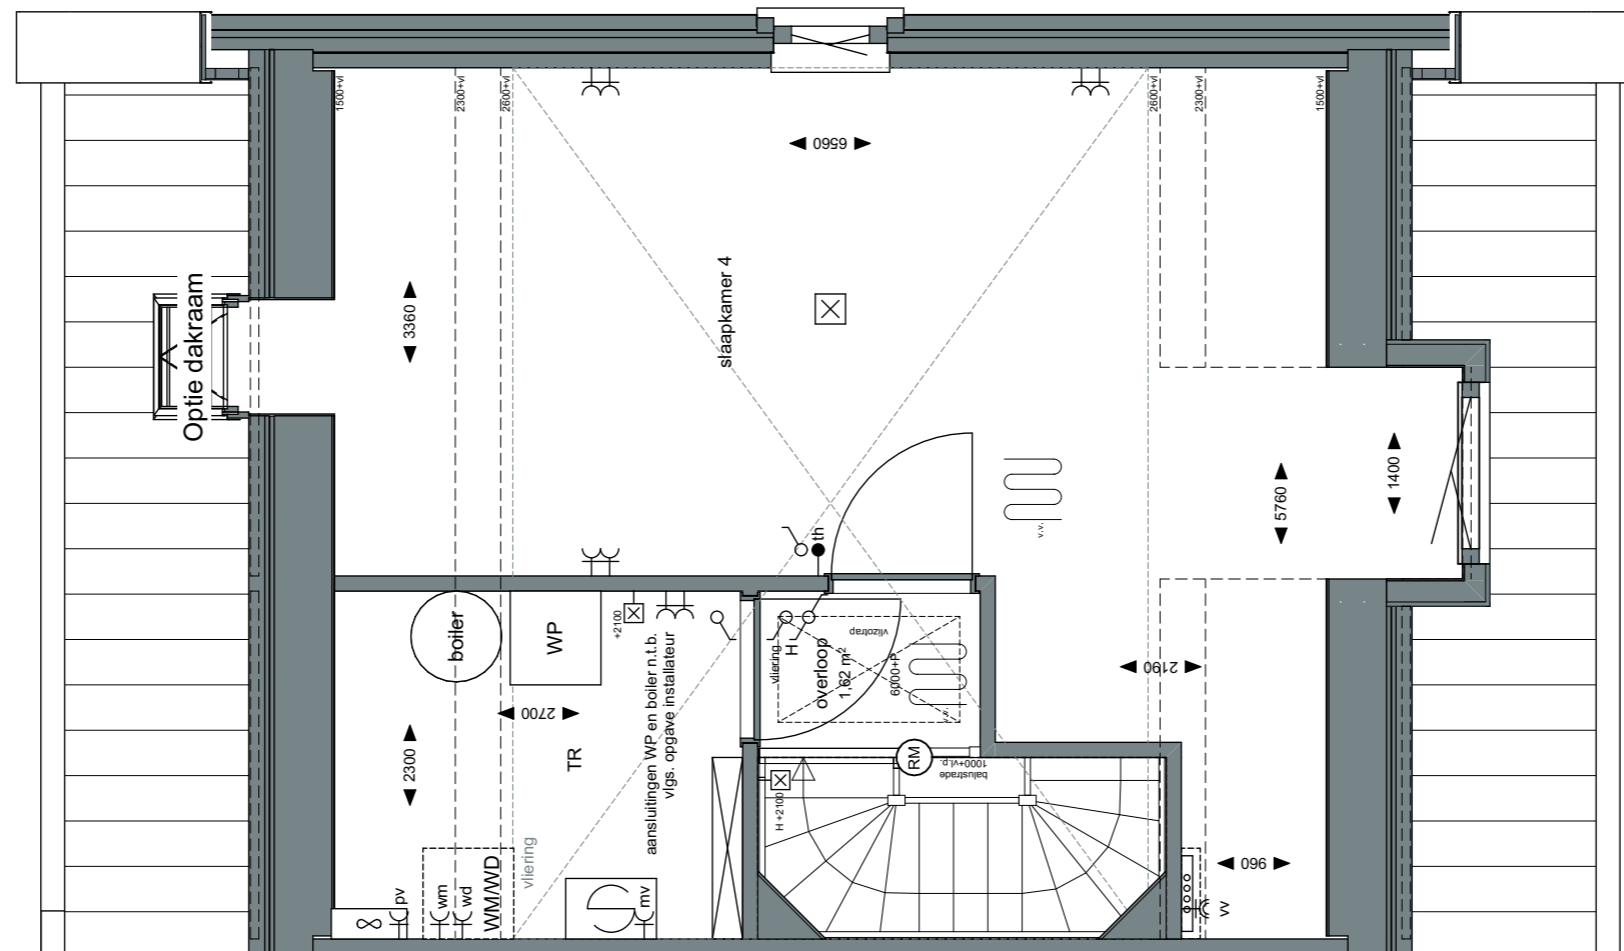

**ZVA**

Zeinstra Veerbeek Architecten

info@zeinstraveerbeek.nl



**WEESPER  
SLUIS**

Project:  
Weesperluis 3B;

Fase:  
Optie verkooptekening bnr. 32

Schaal:  
1:50

formaat:  
A3

Datum:  
04-04-2023

project nummer:  
0583

tekening nummer:  
VK-032-0204

tekening naam:  
**Optietekening**

Type:  
**Blok 10**

Getekend:  
LB

Optie dakraam

**Parkhuis**


Getekend:  
bouwnummer 32

Gevelindeling indicatief;  
zie gevelindeling basisverkoopstekening

**AM**



Optie uitbouw 1,2m

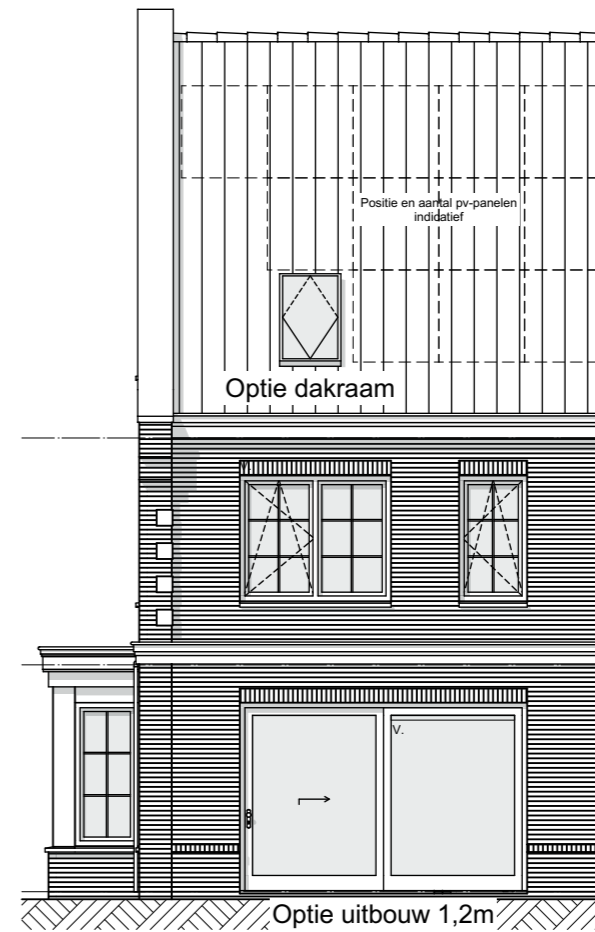

Optie dakraam

Optie uitbouw 1,2m  
Optie schuifpui



Optie dakkapel

**ZVA**

Zeinstra Veerbeek Architecten  
info@zeinstraveerbeek.nl



**WEESPER  
SLUIS**

Project:  
Weesper sluis 3B;

Fase:  
Optie verkooptekening bnr. 32

Schaal:  
1:100

formaat:  
A3

Datum:  
04-04-2023

project nummer:  
0583

tekening nummer:  
VK-032-0205

tekening naam:  
**Optietekening**

Type:  
**Blok 10**

Getekend:  
LB

Optie uitbouw 1,2m  
Optie schuifpui  
Optie dakraam  
Optie dakkapel

**Parkhuis**

Getekend:  
bouwnummer 32

Gevelindeling indicatief;  
zie gevelindeling basisverkooptekening

**AM**