



Project:
Weesperluis 3B;

Fase:
Optie verkooptekeningen bnrs. 29,
31, 44, 48, 53, 55, 56, 58

Schaal:
1:50

formaat:
A3

Datum:
21-04-2023

project nummer:
0583

tekening nummer:
VK-029-0200

tekening naam:
Optietekening

Type:
Blok 9

Getekend:
LB


Optie lichtstraat
Optie uitbouw 2,4m;
n.v.t. bij bnr. 44, 53, 56 en 58
Optie schuifpui
Optie keuken naar achterzijde


Weesperluishuis

Getekend:
bouwnummers 29, 48, 55, 58

Gespiegeld:
bouwnummers 31, 44, 53, 56

Gevelindeling indicatief;
zie gevelindeling basisverkooptekening

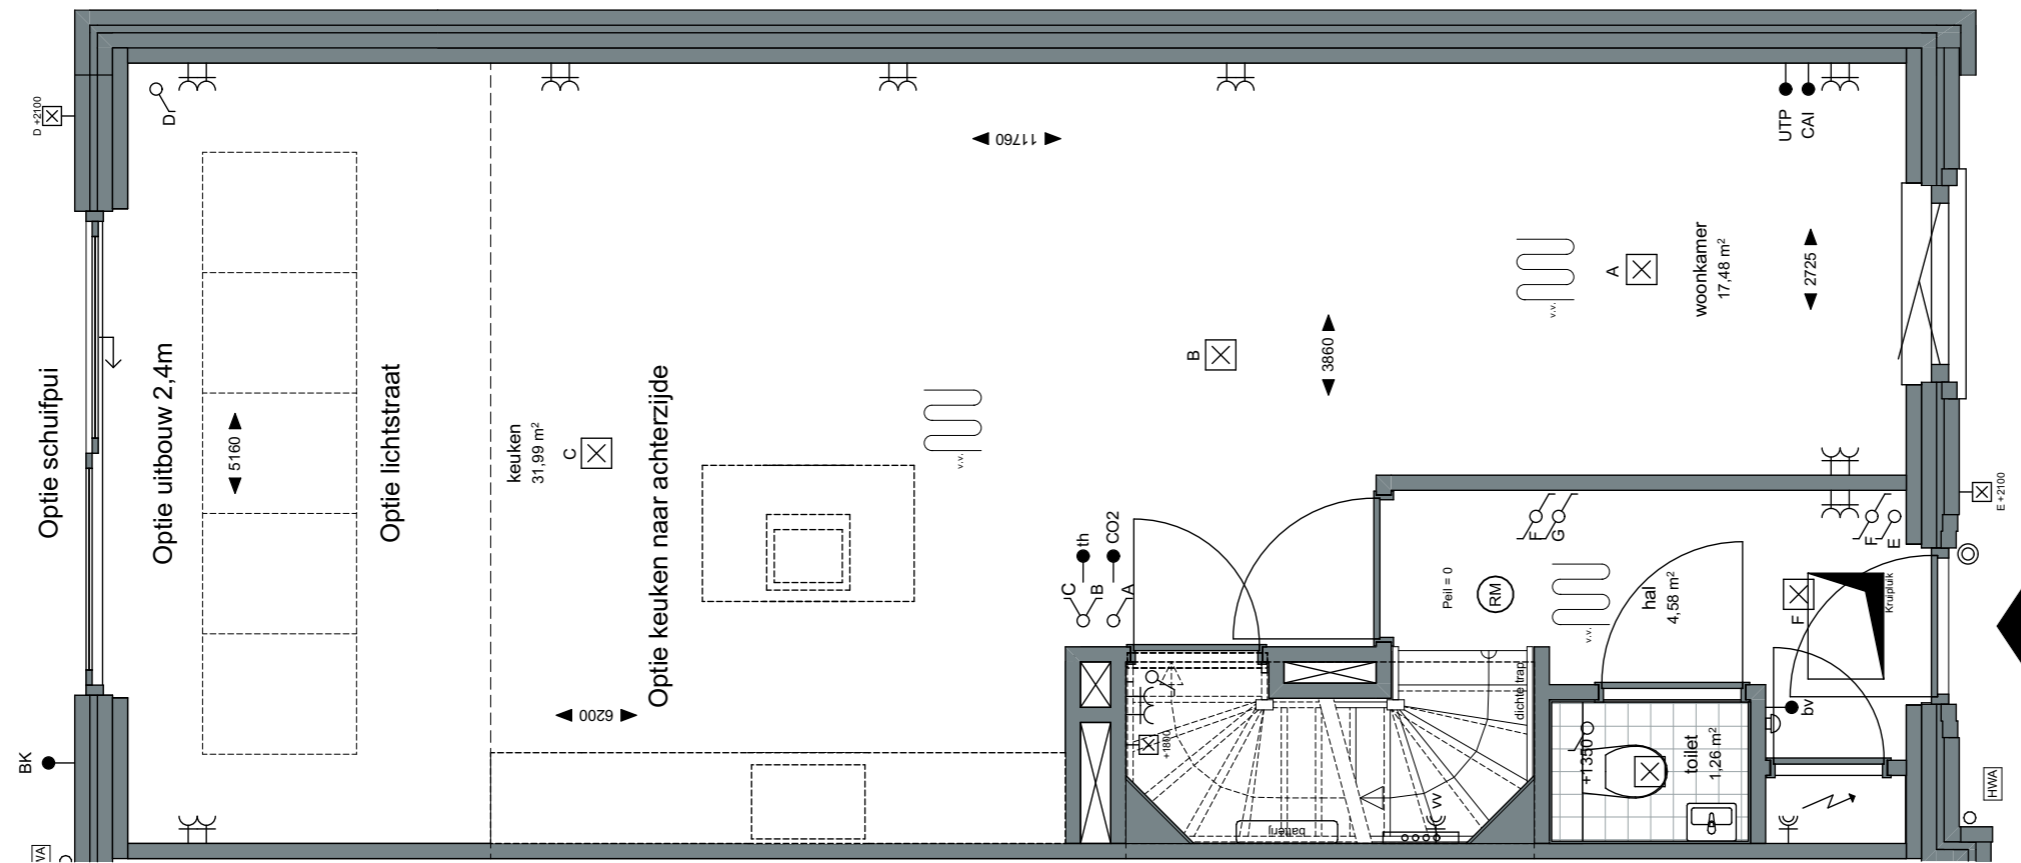

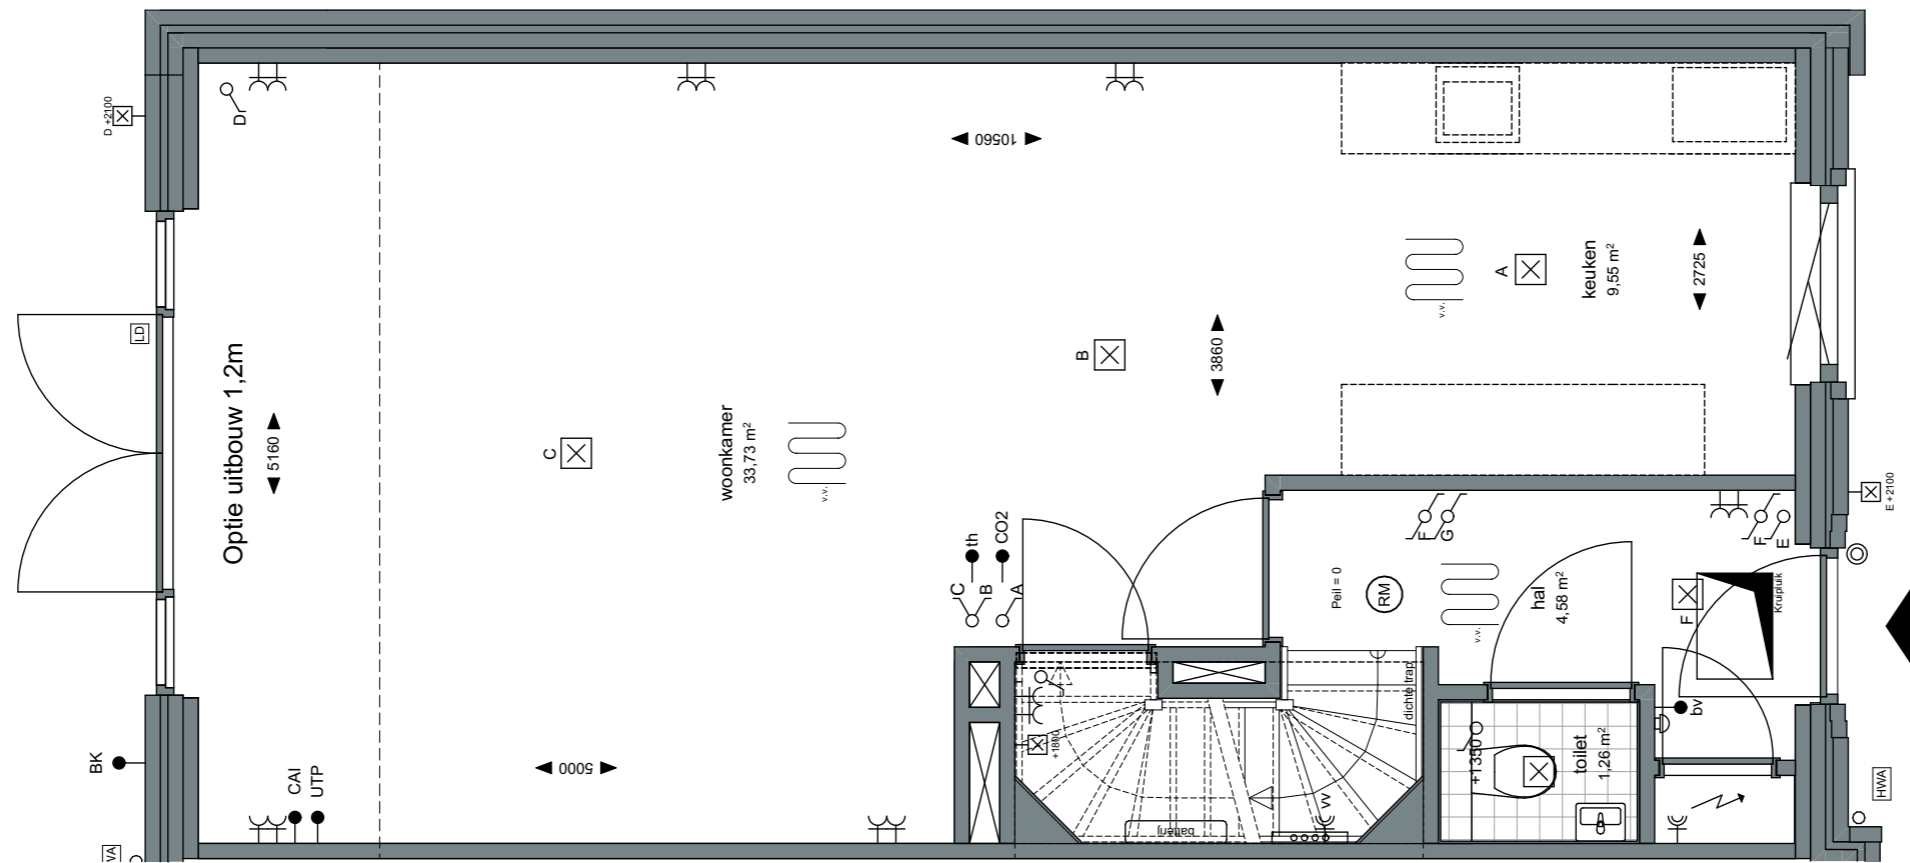

ZVA

Zeinstra Veerbeek Architecten

info@zeinstraveerbeek.nl



**WEESPER
SLUIS**

Project:
Weepersluis 3B;

Fase:
Optie verkooptekeningen bnrs. 29,
31, 44, 48, 53, 55, 56, 58

Schaal:
1:50

formaat:
A3

Datum:
21-04-2023

project nummer:
0583

tekening nummer:
VK-029-0201

tekening naam:
Optietekening

Type:
Blok 9

Getekend:
LB

Optie uitbouw 1,2m


Weepersluishuis

Getekend:
bouwnummers 29, 48, 55, 58

Gespiegeld:
bouwnummers 31, 44, 53, 56

Gevelindeling indicatief;
zie gevelindeling basisverkooptekening



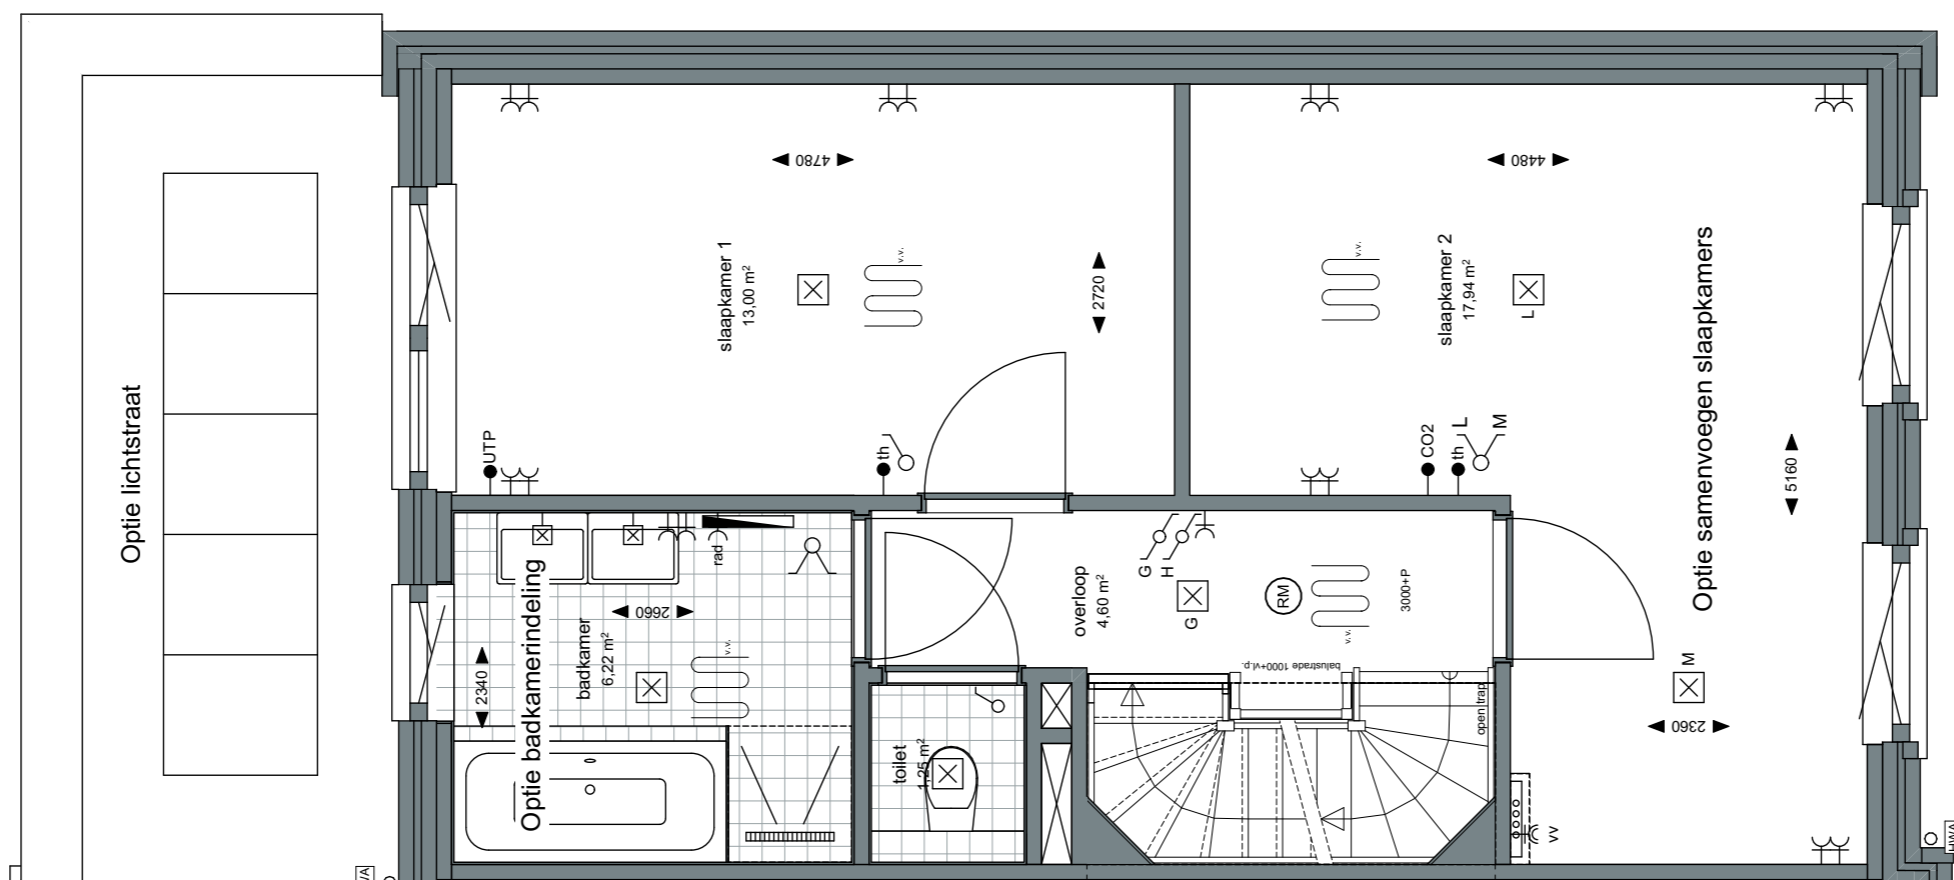

ZVA

Zeinstra Veerbeek Architecten

info@zeinstraveerbeek.nl



**WEESPER
SLUIS**

Project:
Weesperluis 3B;

Fase:
Optie verkooptekeningen bnr. 29,
31, 44, 48, 53, 55, 56, 58

Schaal:
1:50

formaat:
A3

Datum:
21-04-2023

project nummer:
0583

tekening nummer:
VK-029-0202

tekening naam:
Optietekening

Type:
Blok 9

Getekend:
LB

Optie lichtstraat;
n.v.t. bij bnr. 44, 53, 56 en 58
Optie samenvoegen slaapkamers
Optie badkamerindeling


Weesperluis

Getekend:
bouwnummers 29, 48, 55, 58

Gespiegeld:
bouwnummers 31, 44, 53, 56

Gevelindeling indicatief;
zie gevelindeling basisverkooptekening



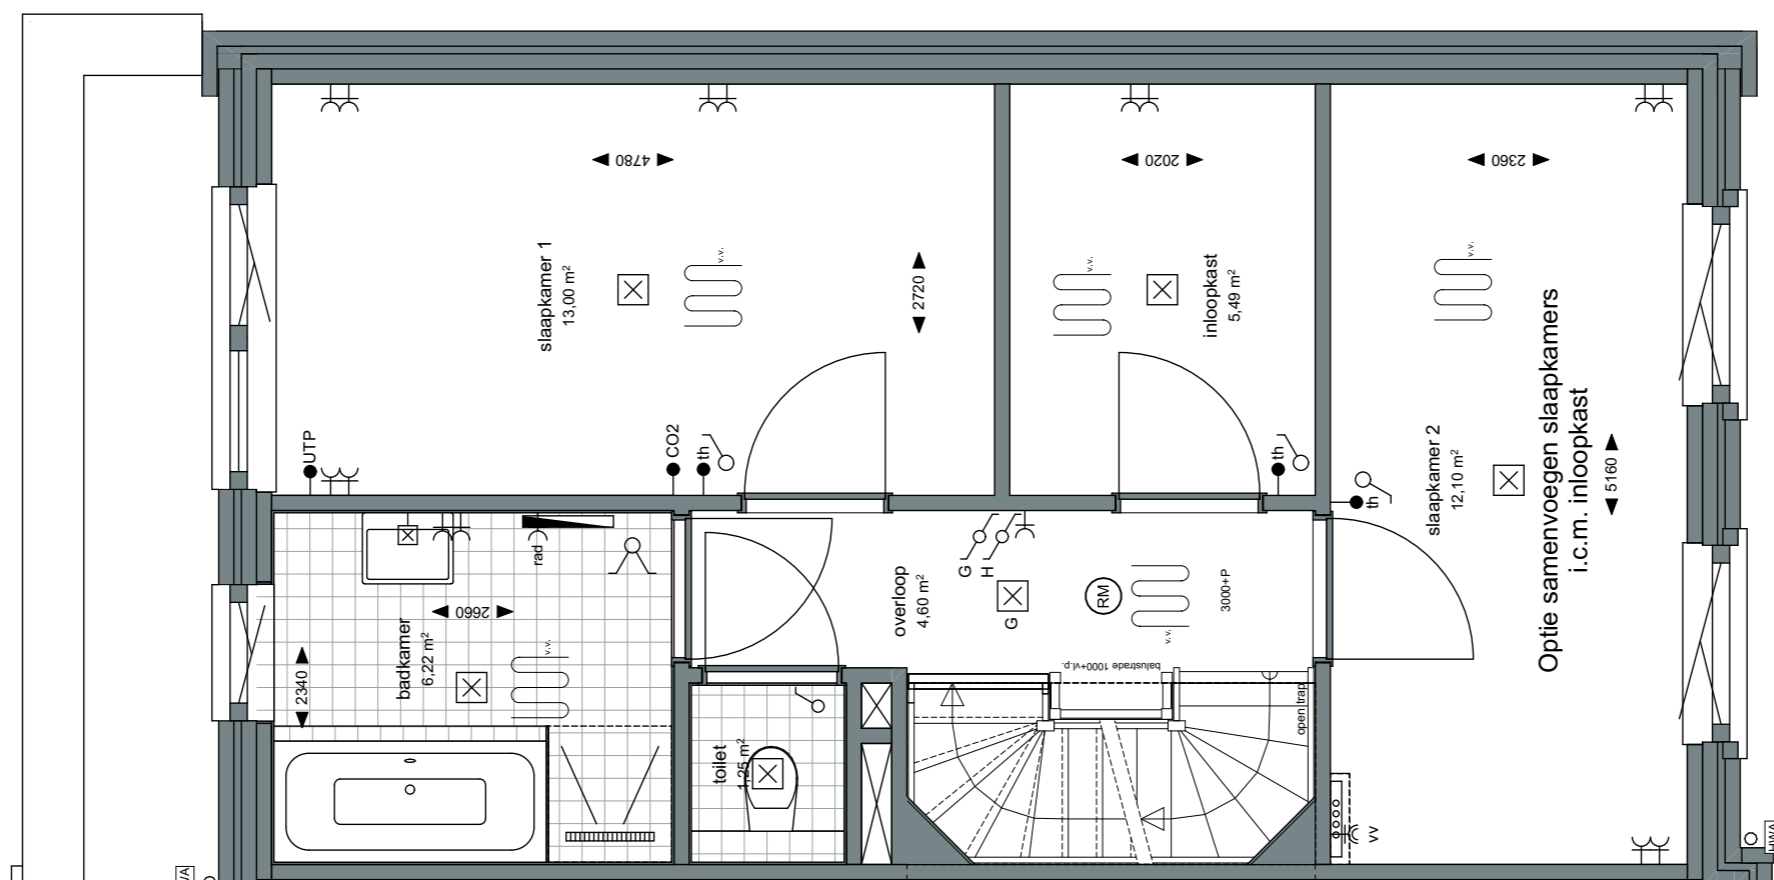

ZVA

Zeinstra Veerbeek Architecten

info@zeinstraveerbeek.nl



**WEESPER
SLUIS**

Project:
Weesperluis 3B;

Fase:
Optie verkooptekeningen bnrs. 29,
31, 44, 48, 53, 55, 56, 58

Schaal:
1:50

formaat:
A3

Datum:
21-04-2023

project nummer:
0583

tekening nummer:
VK-029-0203

tekening naam:
Optietekening

Type:
Blok 9

Getekend:
LB


Optie samenvoegen slaapkamers
i.c.m. inloopkast

Weesperluis

Getekend:
bouwnummers 29, 48, 55, 58

Gespiegeld:
bouwnummers 31, 44, 53, 56

Gevelindeling indicatief;
zie gevelindeling basisverkooptekening

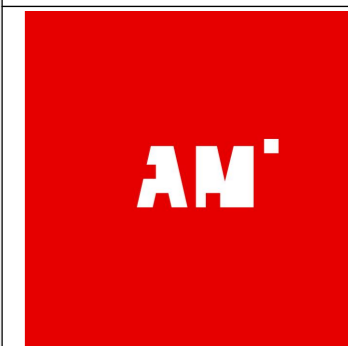

ZVA

Zeinstra Veerbeek Architecten

info@zeinstraveerbeek.nl



**WEESPER
SLUIS**

Project:
Weesperluis 3B;

Fase:
Optie verkooptekeningen bnrs. 29,
31, 44, 48, 53, 55, 56, 58

Schaal:
1:50

formaat:
A3

Datum:
21-04-2023

project nummer:
0583

tekening nummer:
VK-029-0204

tekening naam:
Optietekening

Type:
Blok 9

Getekend:
LB


Optie dakkapel
Optie zolderindeling

Weesperluishuis


Getekend:
bouwnummers 29, 48, 55, 58

Gespiegeld:
bouwnummers 31, 44, 53, 56

Gevelindeling indicatief;
zie gevelindeling basisverkooptekening

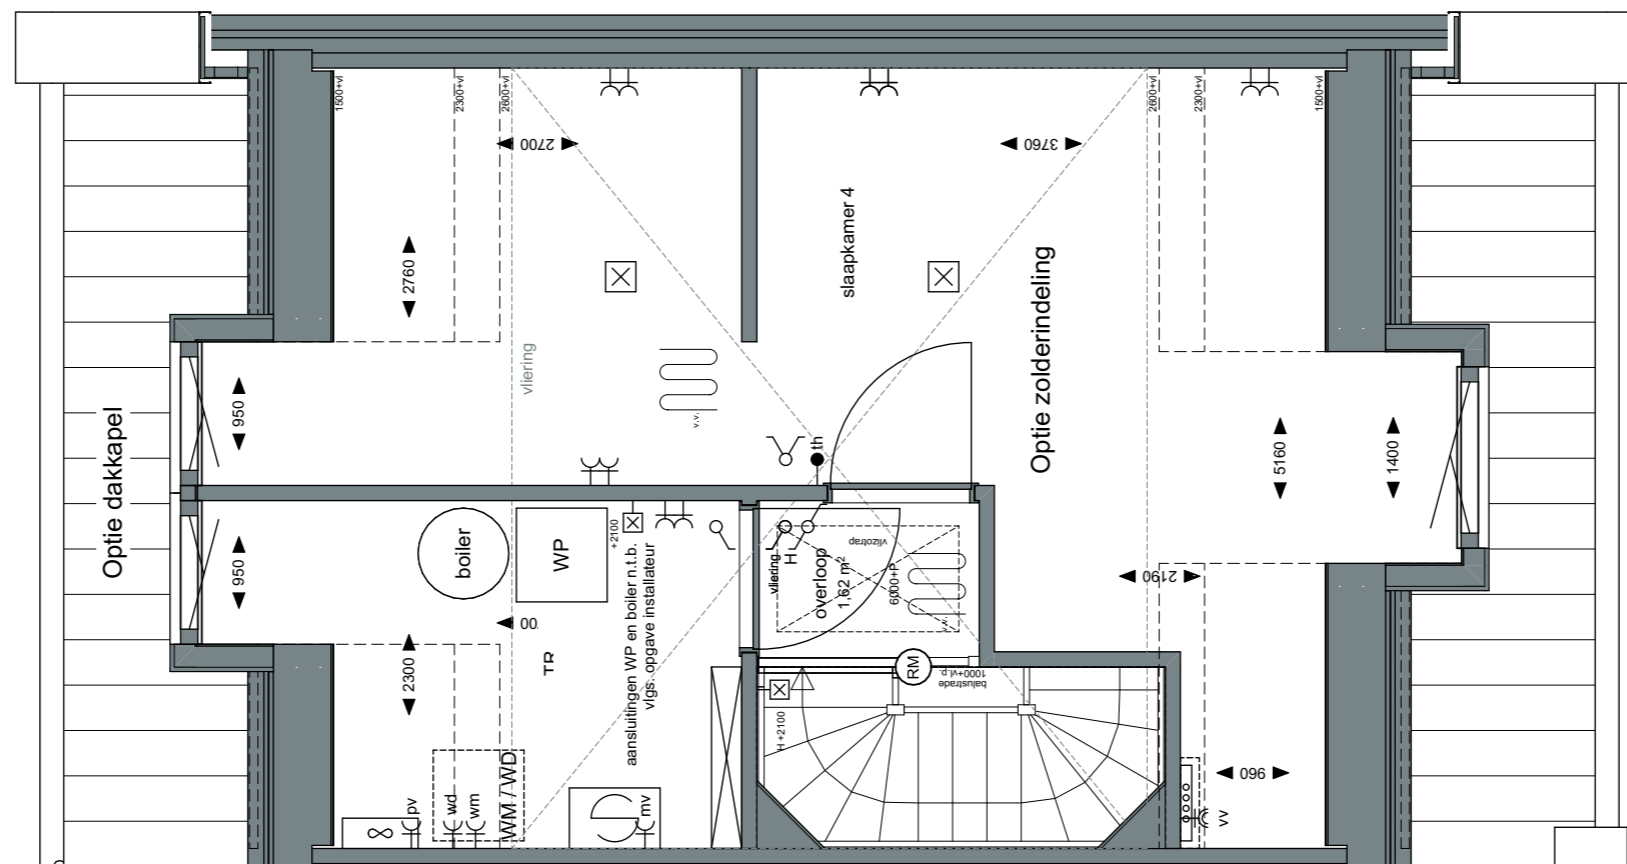

AM

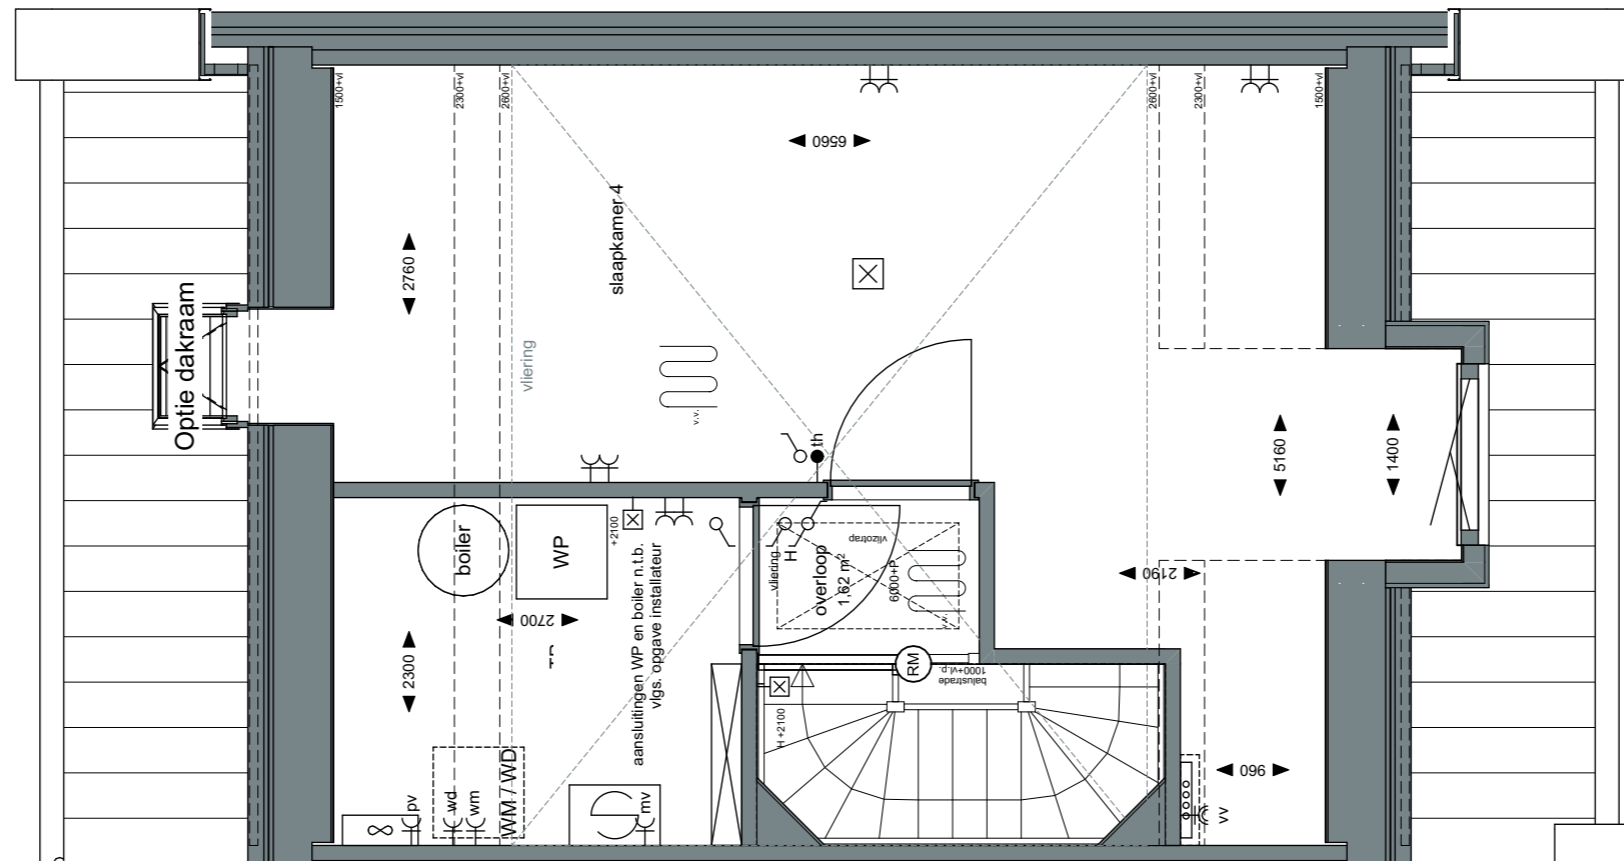

ZVA

Zeinstra Veerbeek Architecten

info@zeinstraveerbeek.nl



**WEESPER
SLUIS**

Project:
Weesperluis 3B;

Fase:
Optie verkooptekeningen bnrs. 29,
31, 44, 48, 53, 55, 56, 58

Schaal:
1:50

formaat:
A3

Datum:
21-04-2023

project nummer:
0583

tekening nummer:
VK-029-0205

tekening naam:
Optietekening

Type:
Blok 9

Getekend:
LB

Optie dakraam





Weesperluishuis

Getekend:
bouwnummers 29, 48, 55, 58

Gespiegeld:
bouwnummers 31, 44, 53, 56

Gevelindeling indicatief;
zie gevelindeling basisverkooptekening

AM

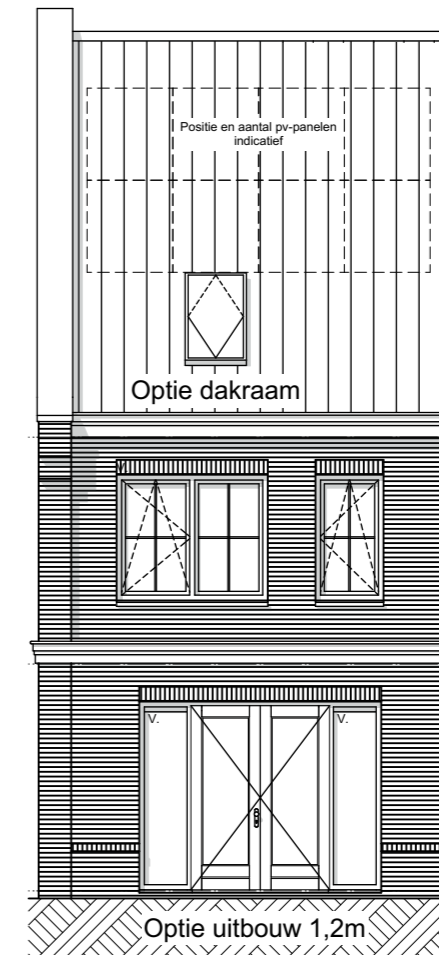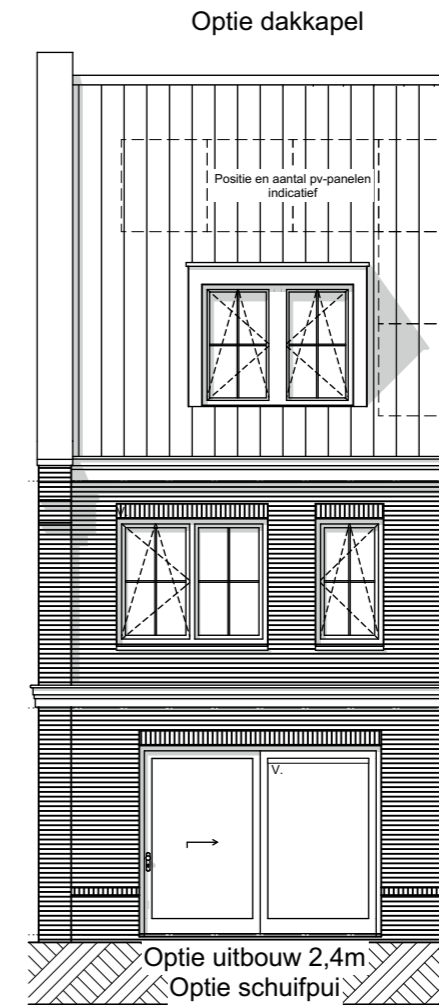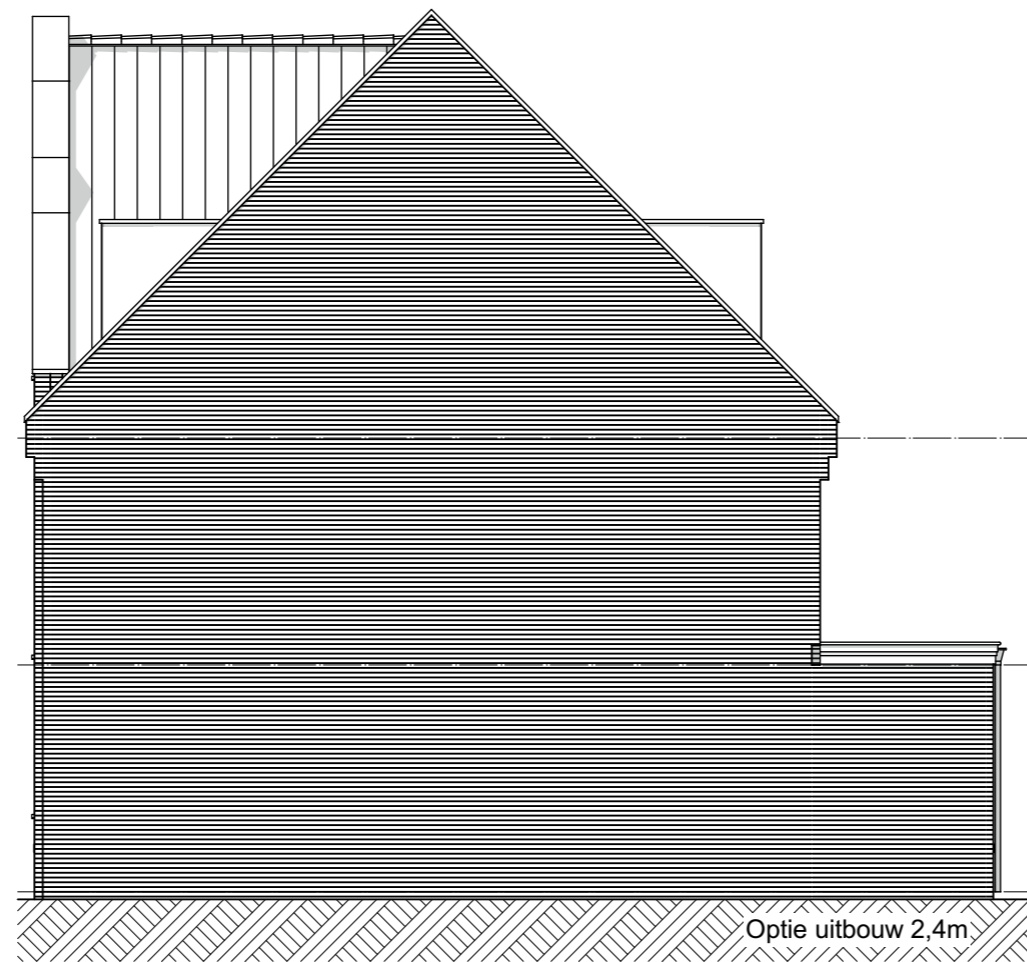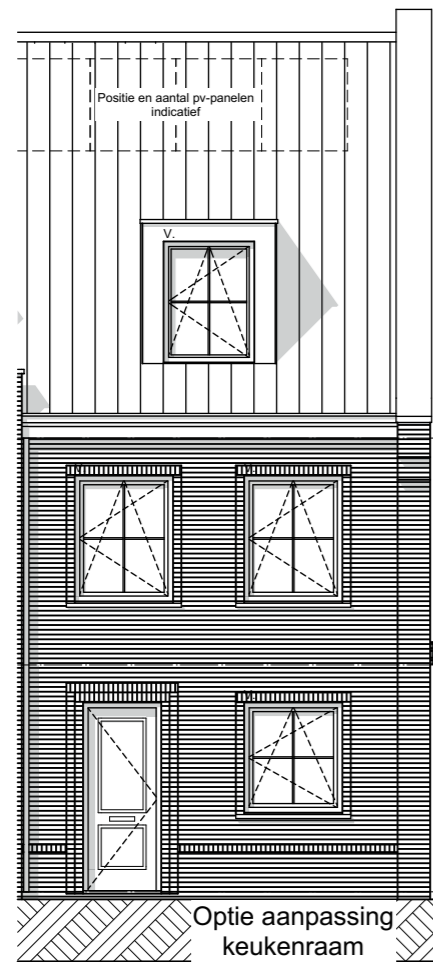

Project:
Weesperluis 3B;

Fase:
Optie verkooptekeningen bnr. 29,
31, 44, 48, 53, 55, 56, 58

Schaal:
1:100

formaat:
A3

Datum:
21-04-2023

project nummer:
0583

tekening nummer:
VK-029-0206

tekening naam:
Optietekening

Type:
Blok 9

Getekend:
LB

Optie uitbouw 2,4m
n.v.t. bij bnr. 44, 53, 56 en 58
Optie uitbouw 1,2m
Optie schuifpui
Optie aanpassing keukenraam
Optie dakkapel
Optie dakraam

Weesperluishuis
Getekend:
bouwnummers 29, 48, 55, 58

Gespiegeld:
bouwnummers 31, 44, 53, 56

Gevelindeling indicatief;
zie gevelindeling basisverkooptekening

