

ZVA

Zeinstra Veerbeek Architecten
info@zeinstraveerbeek.nl



**WEESPER
SLUIS**

Project:
Weesperluis 3B;

Fase:
Optie verkooptekeningen bnrs. 45,
46, 57

Schaal:
1:50

formaat:
A3

Datum:
07-04-2023

project nummer:
0583

tekening nummer:
VK-045-0200

tekening naam:
Optietekening

Type:
Blok 13

Getekend:
LB


Optie lichtstraat
Optie uitbouw 2,4m
n.v.t. bij bouwnummer 57
Optie schuifpui
Optie keuken naar achterzijde


Weesperluishuis

Getekend:
bouwnummers 45, 57

Gespiegeld:
bouwnummers 46

Gevelindeling indicatief;
zie gevelindeling basisverkooptekening

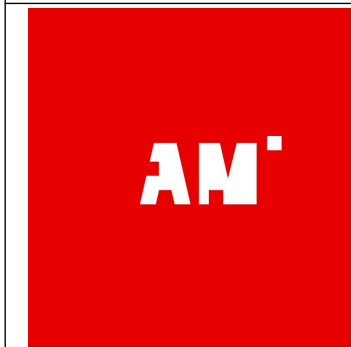

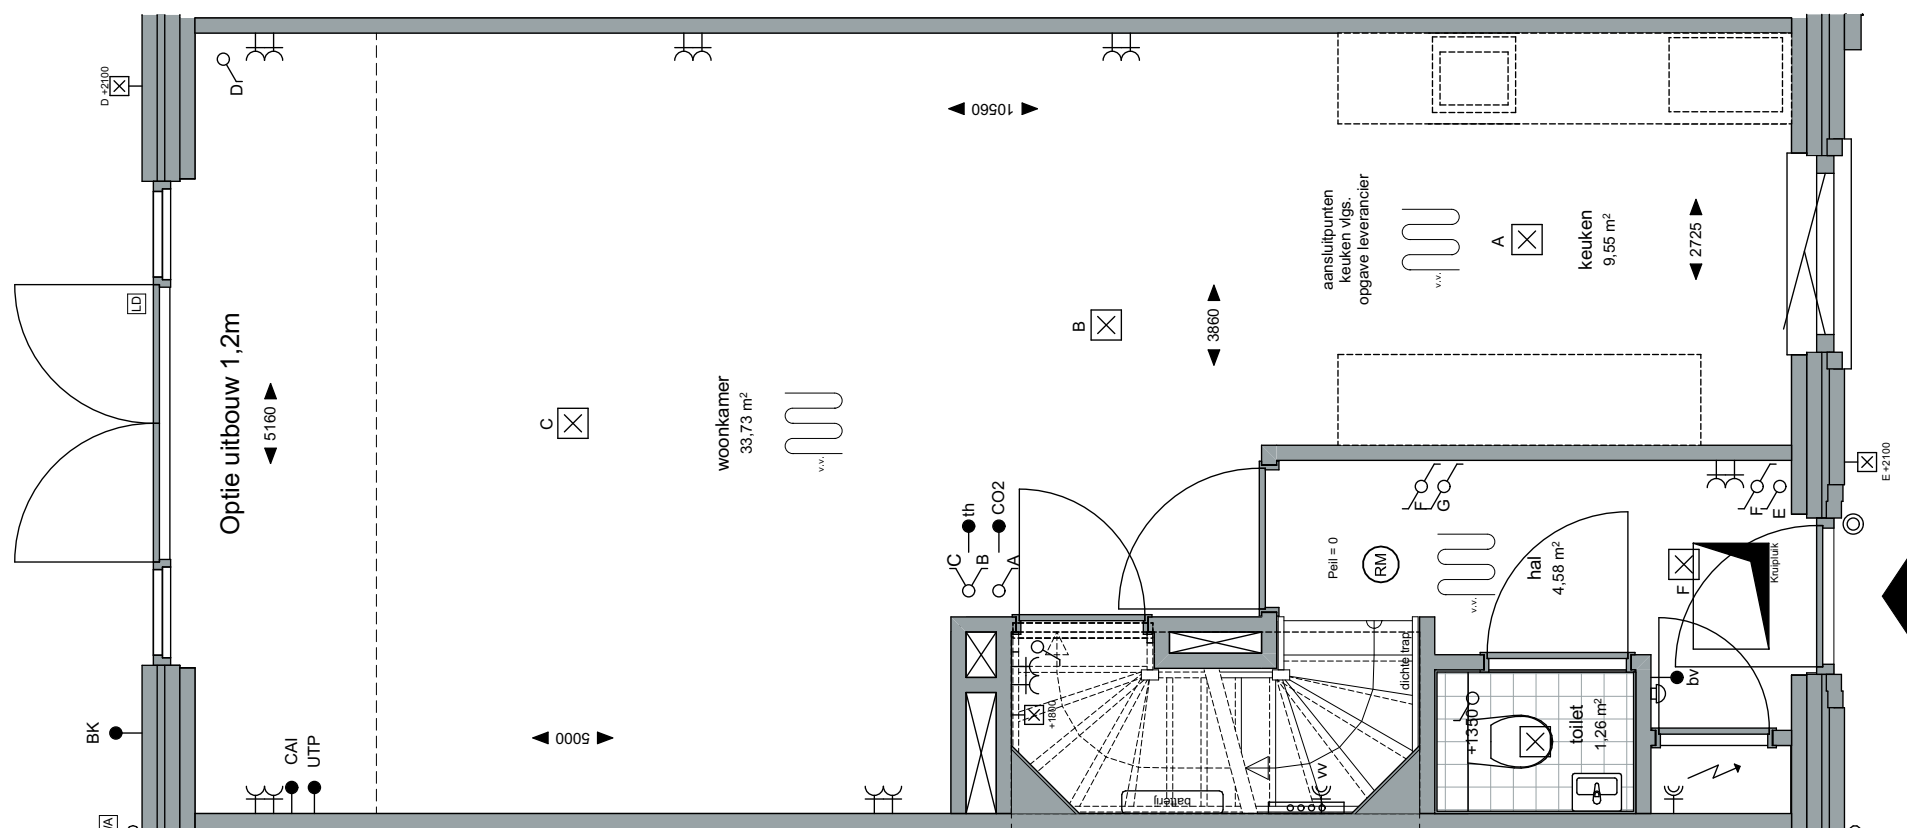

Project:
 Weespersluis 3B;

Fase:
 Optie verkooptekeningen bnrs. 45, 46, 57

Schaal:
 1:50

formaat:
 A3

Datum:
 07-04-2023

project nummer:
 0583

tekening nummer:
 VK-045-0201

tekening naam:
Optietekening

Type:
Blok 13

Getekend:
 LB

Optie uitbouw 1,2m


Weespersluishuis

Getekend:
 bouwnummers 45, 57

Gespiegeld:
 bouwnummers 46

Gevelindeling indicatief;
 zie gevelindeling basisverkooptekening



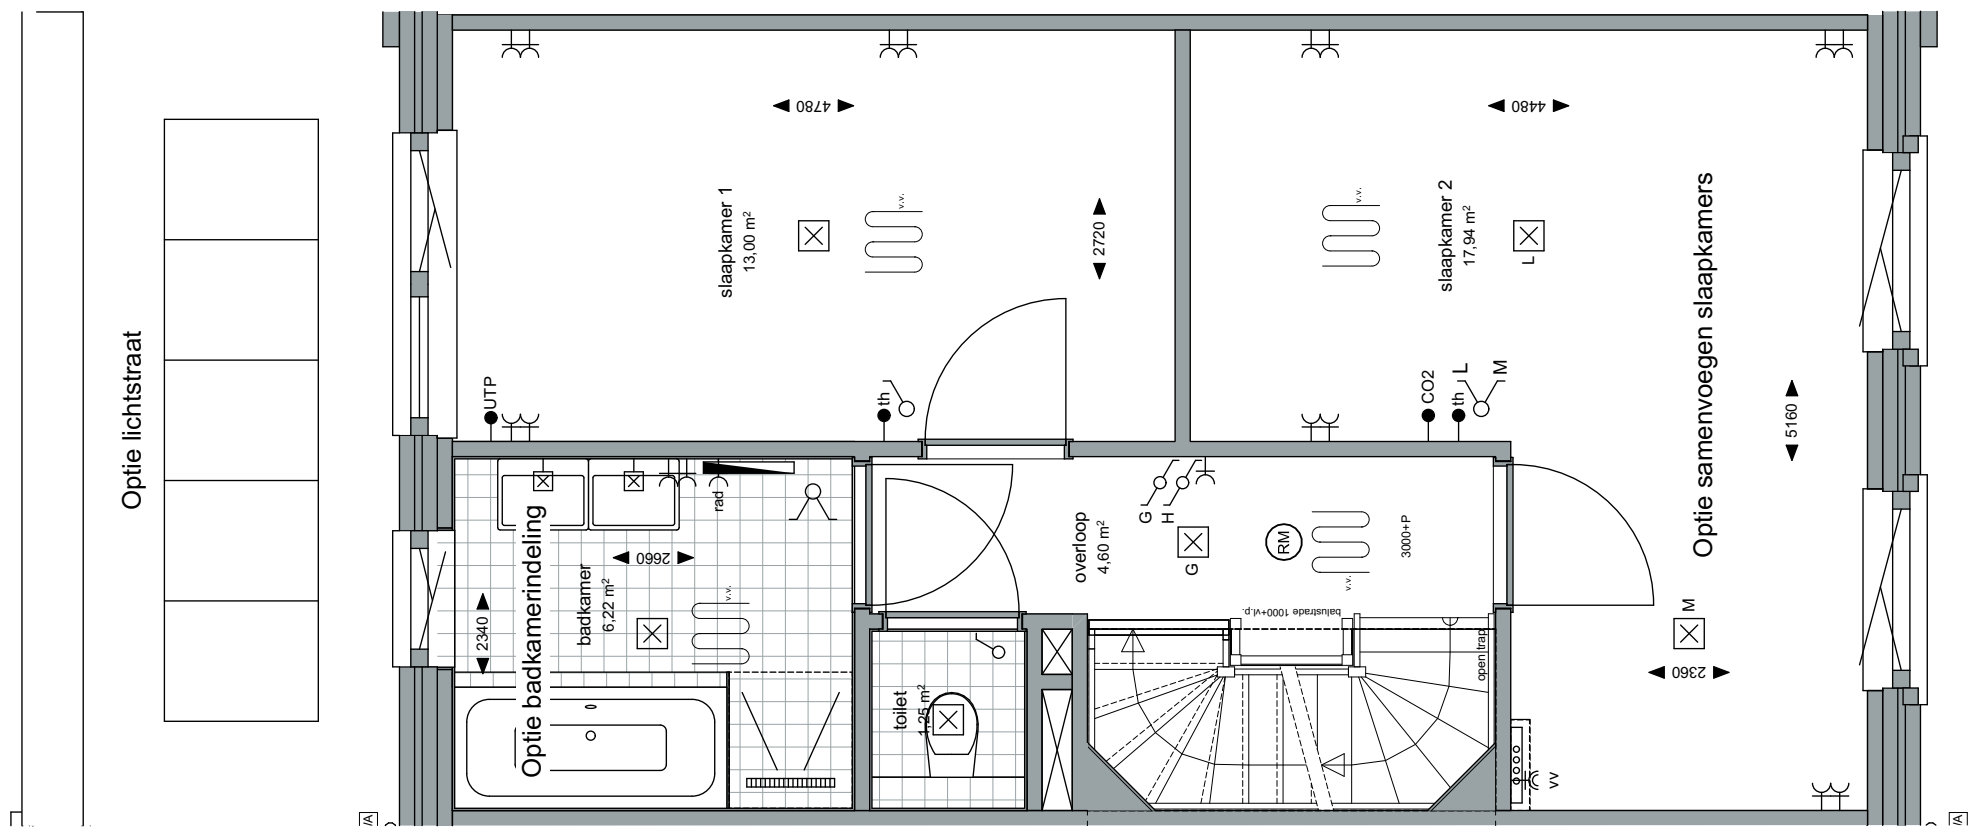

Project:
 Weesperluis 3B;

Fase:
 Optie verkooptekeningen bnrs. 45, 46, 57

Schaal:
 1:50

formaat:
 A3

Datum:
 07-04-2023

project nummer:
 0583

tekening nummer:
 VK-045-0202

tekening naam:
Optietekening


Type:
Blok 13

Getekend:
 LB

Optie lichtstraat
 Optie samenvoegen slaapkamers
 Optie badkamerindeling

Weesperluishuis
 Getekend:
 bouwnummers 45, 57
 Gespiegeld:
 bouwnummers 46
 Gevelindeling indicatief;
 zie gevelindeling basisverkooptekening



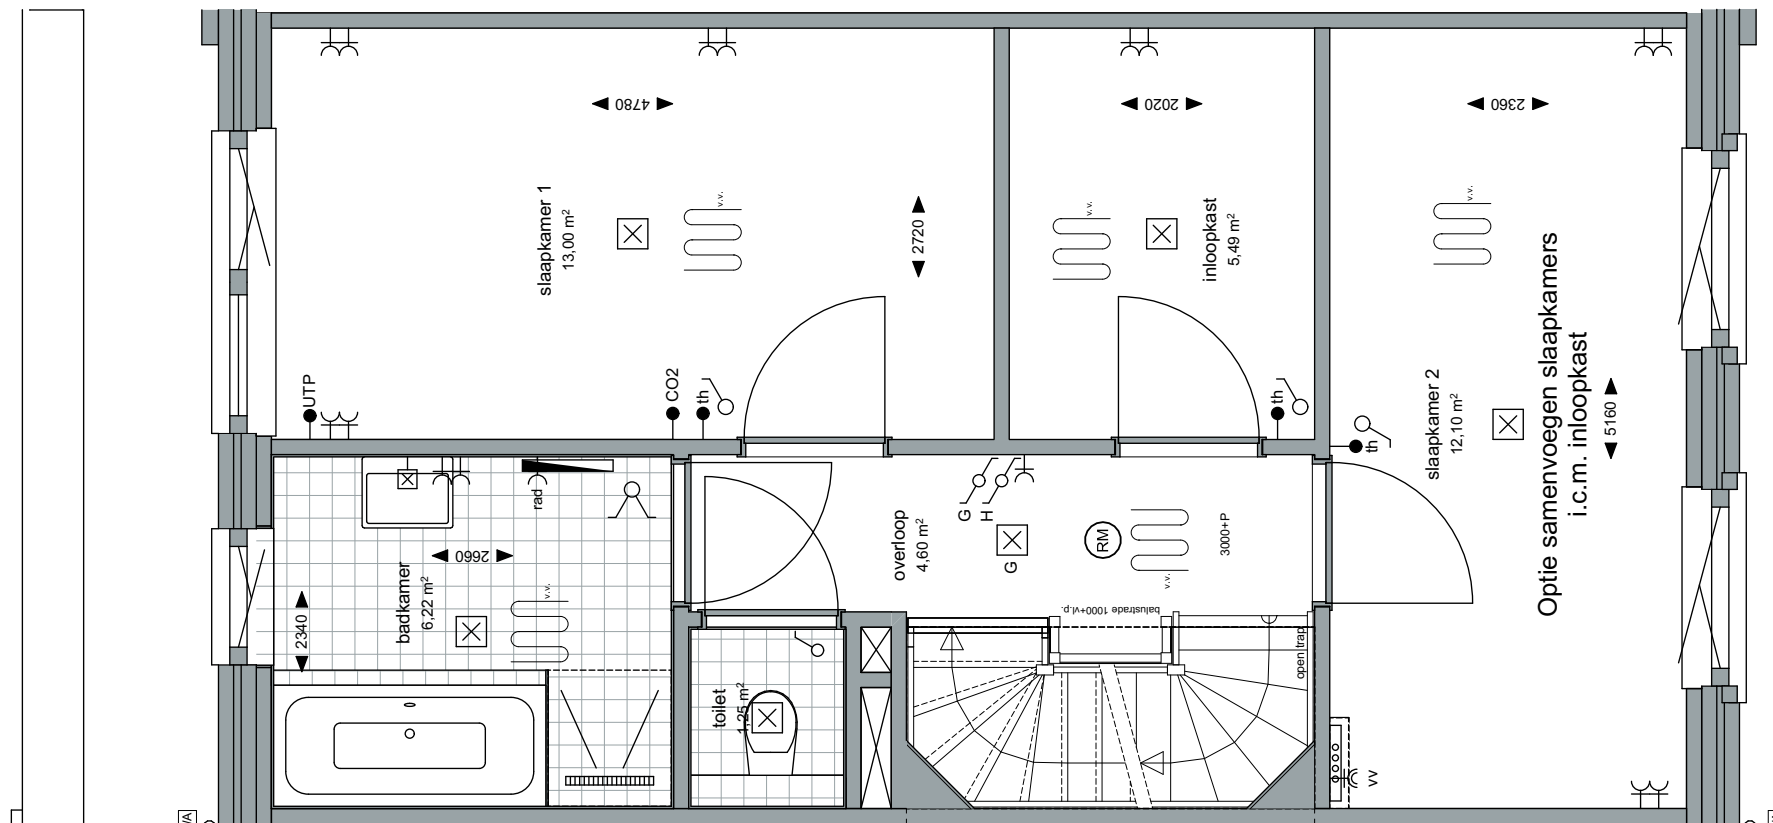

ZVA

Zeinstra Veerbeek Architecten
info@zeinstraveerbeek.nl



**WEESPER
SLUIS**

Project:
Weesperluis 3B;

Fase:
Optie verkooptekeningen bnrs. 45,
46, 57

Schaal:
1:50

formaat:
A3

Datum:
07-04-2023

project nummer:
0583

tekening nummer:
VK-045-0203

tekening naam:
Optietekening

Type:
Blok 13

Getekend:
LB

Optie samenvoegen slaapkamers
i.c.m. inloopkast


Weesperluishuis

Getekend:
bouwnummers 45, 57

Gespiegeld:
bouwnummers 46

Gevelindeling indicatief;
zie gevelindeling basisverkooptekening

AM

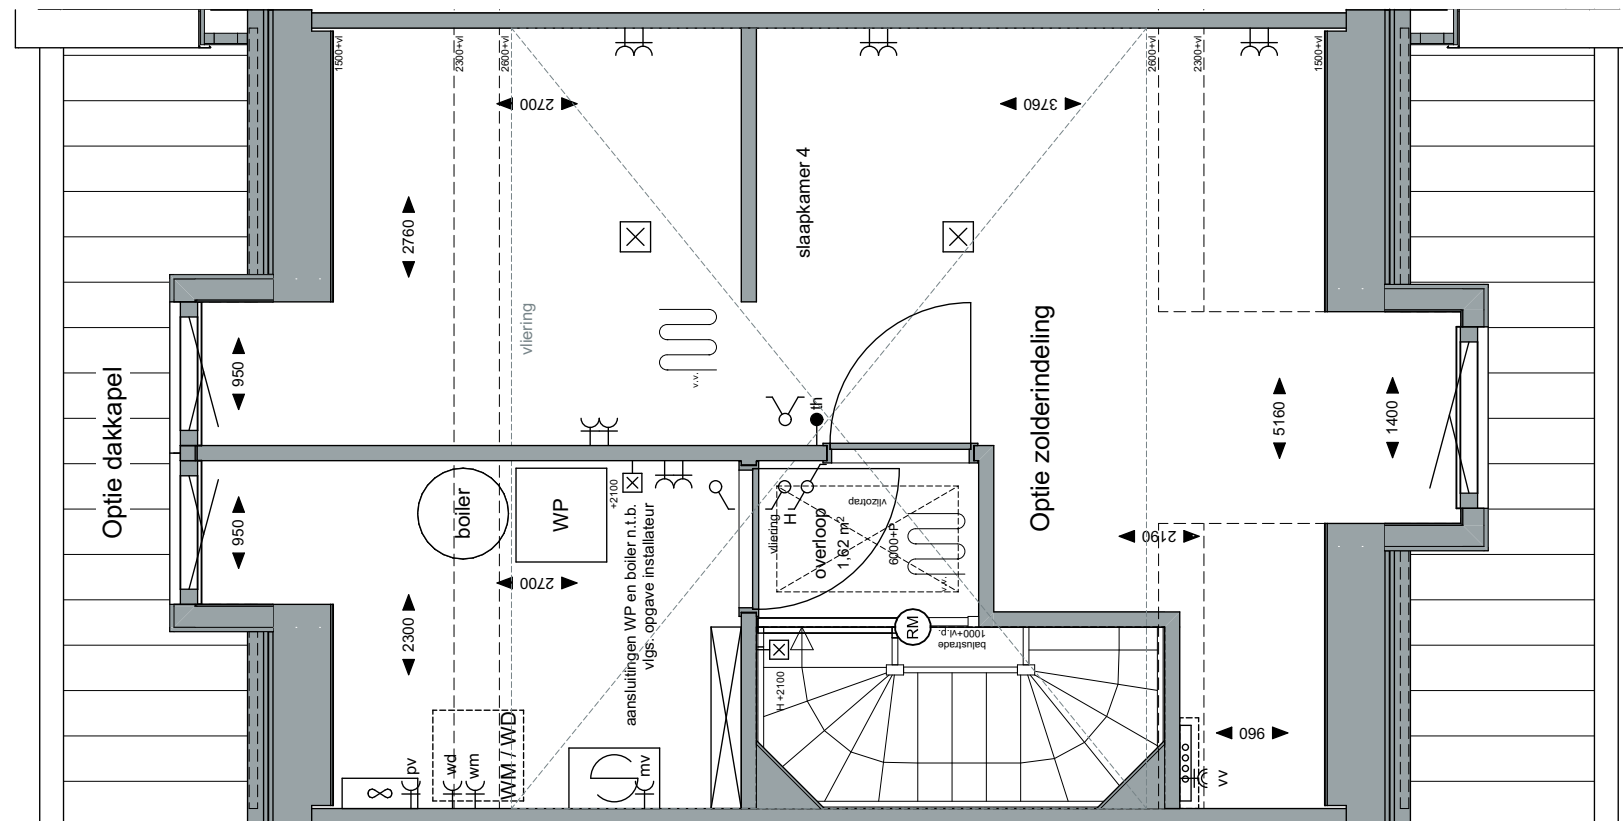

ZVA

Zeinstra Veerbeek Architecten
info@zeinstraveerbeek.nl



**WEESPER
SLUIS**

Project:
Weesperluis 3B;

Fase:
Optie verkooptekeningen bnrs. 45,
46, 57

Schaal:
1:50

formaat:
A3

Datum:
07-04-2023

project nummer:
0583

tekening nummer:
VK-045-0204

tekening naam:
Optietekening

Type:
Blok 13

Getekend:
LB

Optie dakkapel
Optie zolderindeling


Weesperluishuis

Getekend:
bouwnummers 45, 57

Gespiegeld:
bouwnummers 46

Gevelindeling indicatief;
zie gevelindeling basisverkooptekening

AM

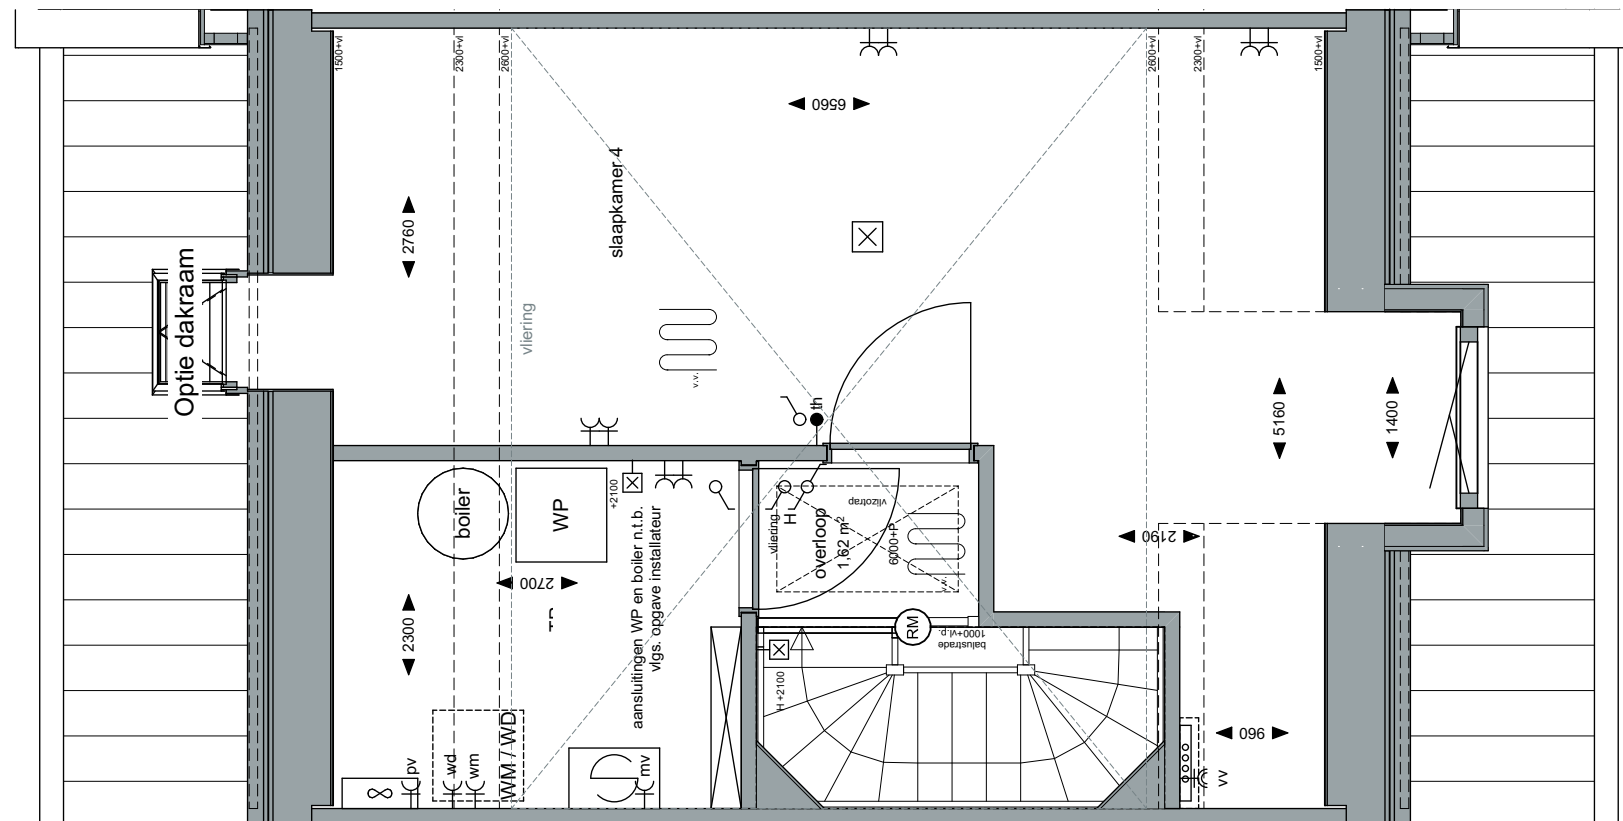

ZVA

Zeinstra Veerbeek Architecten
info@zeinstraveerbeek.nl



**WEESPER
SLUIS**

Project:
Weesperluis 3B;

Fase:
Optie verkooptekeningen bnrs. 45,
46, 57

Schaal:
1:50

formaat:
A3

Datum:
07-04-2023

project nummer:
0583

tekening nummer:
VK-045-0205

tekening naam:
Optietekening

Type:
Blok 13

Getekend:
LB

Optie dakraam




Weesperluishuis

Getekend:
bouwnummers 45, 57

Gespiegeld:
bouwnummers 46

Gevelindeling indicatief;
zie gevelindeling basisverkooptekening

AM

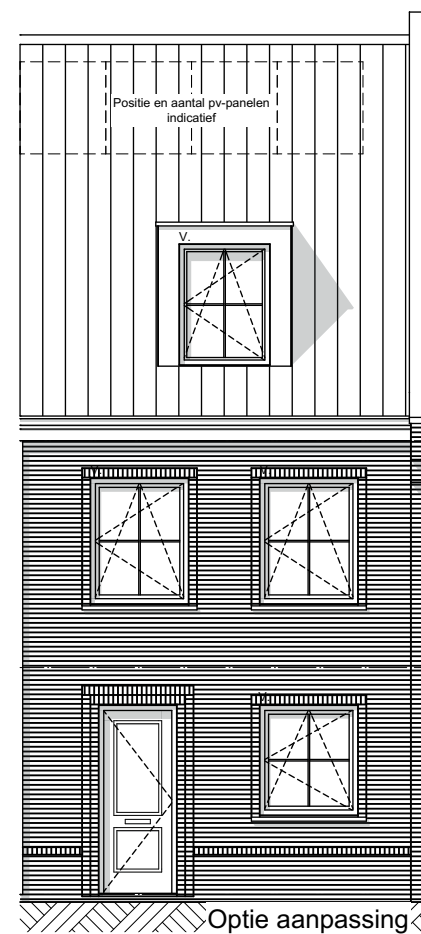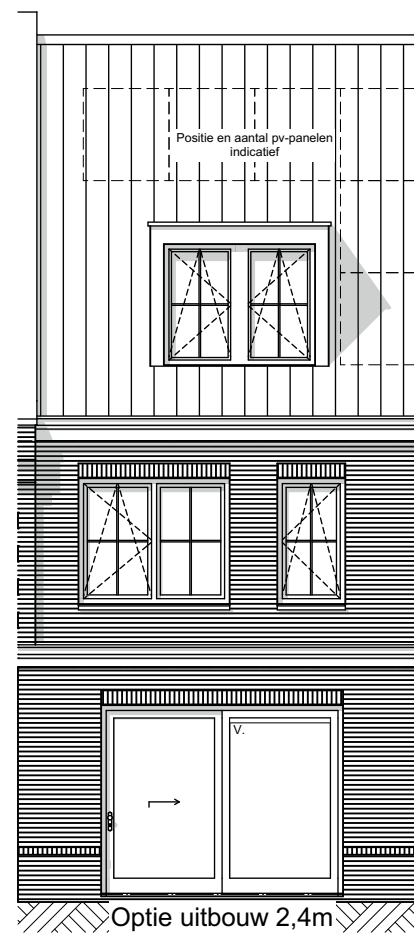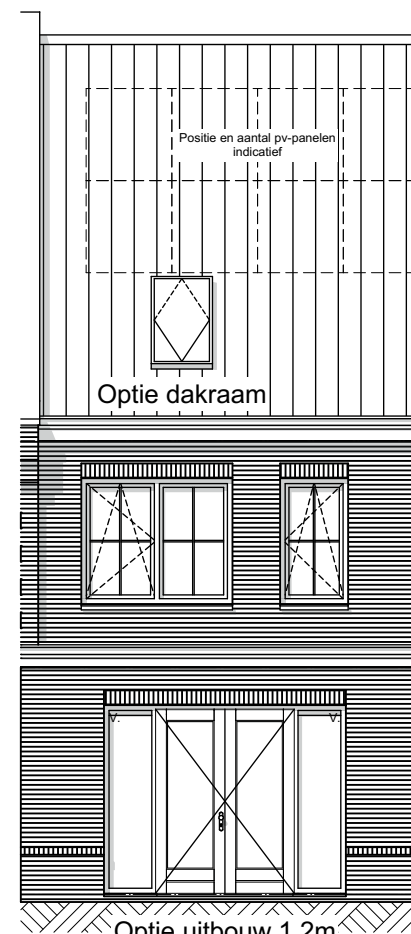Project:
Weesperluis 3B;Fase:
Optie verkooptekeningen bnrs. 45,
46, 57Schaal:
1:100formaat:
A3Datum:
07-04-2023project nummer:
0583tekening nummer:
VK-045-0206tekening naam:
OptietekeningType:
Blok 13Getekend:
LBOptie uitbouw 2,4m
n.v.t. bij bouwnummer 57
Optie uitbouw 1,2m
Optie schuifpui
Optie aanpassing keukenraam
Optie dakkapel
Optie dakraam**Weesperluishuis**Getekend:
bouwnummers 45, 57Gespiegeld:
bouwnummers 46Gevelindeling indicatief;
zie gevelindeling basisverkooptekening**Optie dakkapel**Optie aanpassing
keukenraamOptie uitbouw 2,4m
Optie schuifpui

Optie uitbouw 1,2m