



installaties

- electra conform het bouwbesluit
- deurbel
- wandlichtpunt
- plafondlichtpunt
- enkelpolige schakelaar
- wisselschakelaar
- serieschakelaar
- wandcontactdoos dubbel geaard, horizontaal
- wandcontactdoos enkel geaard
- rookmelder (aangesloten op lichtnet) conform NEN2555
- ↖ wm aansluiting wasmachine
- ↖ pv aansluiting pv-panelen
- ↖ mv aansluiting mechanische ventilatie
- ↖ rad aansluiting radiator
- ↖ vv aansluiting verdeler vloerverwarming
- th kamerthermostaat
- CO2 CO2 gestuurde ventilatie
- ↖ wd aansluiting wasdroger
- BK buitenkraan
- CAI aansluiting centrale antenne inrichting
- UTP aansluiting netwerkkabel
- bv binnenvoeler verwarmingssysteem

bouwkundig

- ⚡ meterkast
- Ⓜ mechanische ventilatiebox
- ☐ PV panelen
- batterij batterij t.b.v. energieopslag pv-panelen
- ∞ PV omvormer
- WP warmtepomp
- W/D/WM opstelplaats droger/wasmachine
- Kruispluik kruipluik
- boiler boiler
- CV-verdeler CV-verdeler
- CV-verdeler met omkasting CV-verdeler met omkasting
- elektrische radiator elektrische radiator
- woningscheidende wand woningscheidende wand
- binnenwand 100mm binnenwand 100mm
- gevelpakket gevelsteen-spouw-isolatie-binnenblad
- tegelwerk tegelwerk
- LD Loopdeur
- HWA HWA
- v. ventilatierooster boven kozijn (in het glas t.p.v. pui achtergevel)
- v.v. vloerverwarming

voor mechanische ventilatie zijn in verblijfsruimtes toevoerpunten en in badruimte, toilet, keuken en technische ruimte afvoerpunten aanwezig. Positie en aantal nader te bepalen.
installaties en schachten qua positie en afmetingen indicatief.

ZVA

Zeinstra Veerbeek Architecten
info@zeinstraveerbeek.nl



Project:
Weesper sluis 3B;

Fase:
Verkooptekeningen

Schaal:

formaat:
A3

Datum:
24-03-2023

project nummer:
0583

tekening nummer:
VK-050-0100

tekening naam:
Voorblad

Type:
Blok 14

Getekend:
LB

Weesper sluishuis
Type rij-A5-sp (5,4m)
Bouwnummer
50



Project:
Weesperluis 3B;

Fase:
Verkooptekeningen

Schaal:
1:50

formaat:
A3

Datum:
24-03-2023

project nummer:
0583

tekening nummer:
VK-050-0101


tekening naam:
Begane grond


Type:
Blok 14

Getekend:
LB

Weesperluishuis

Type rij-A5-sp (5,4m)
Bouwnummer
50

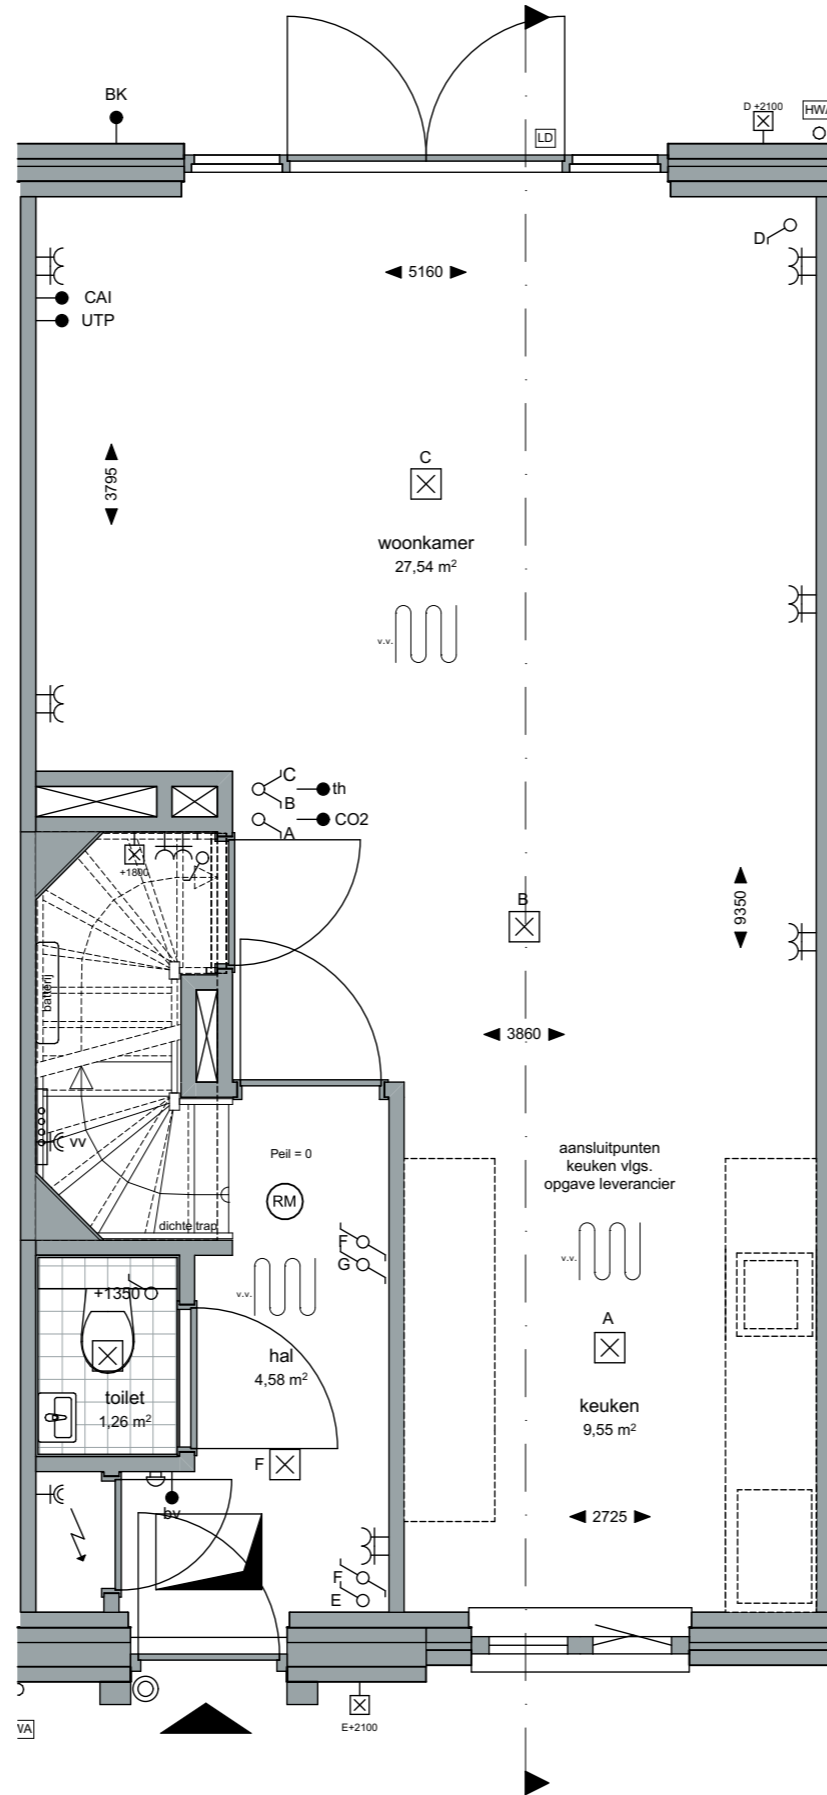

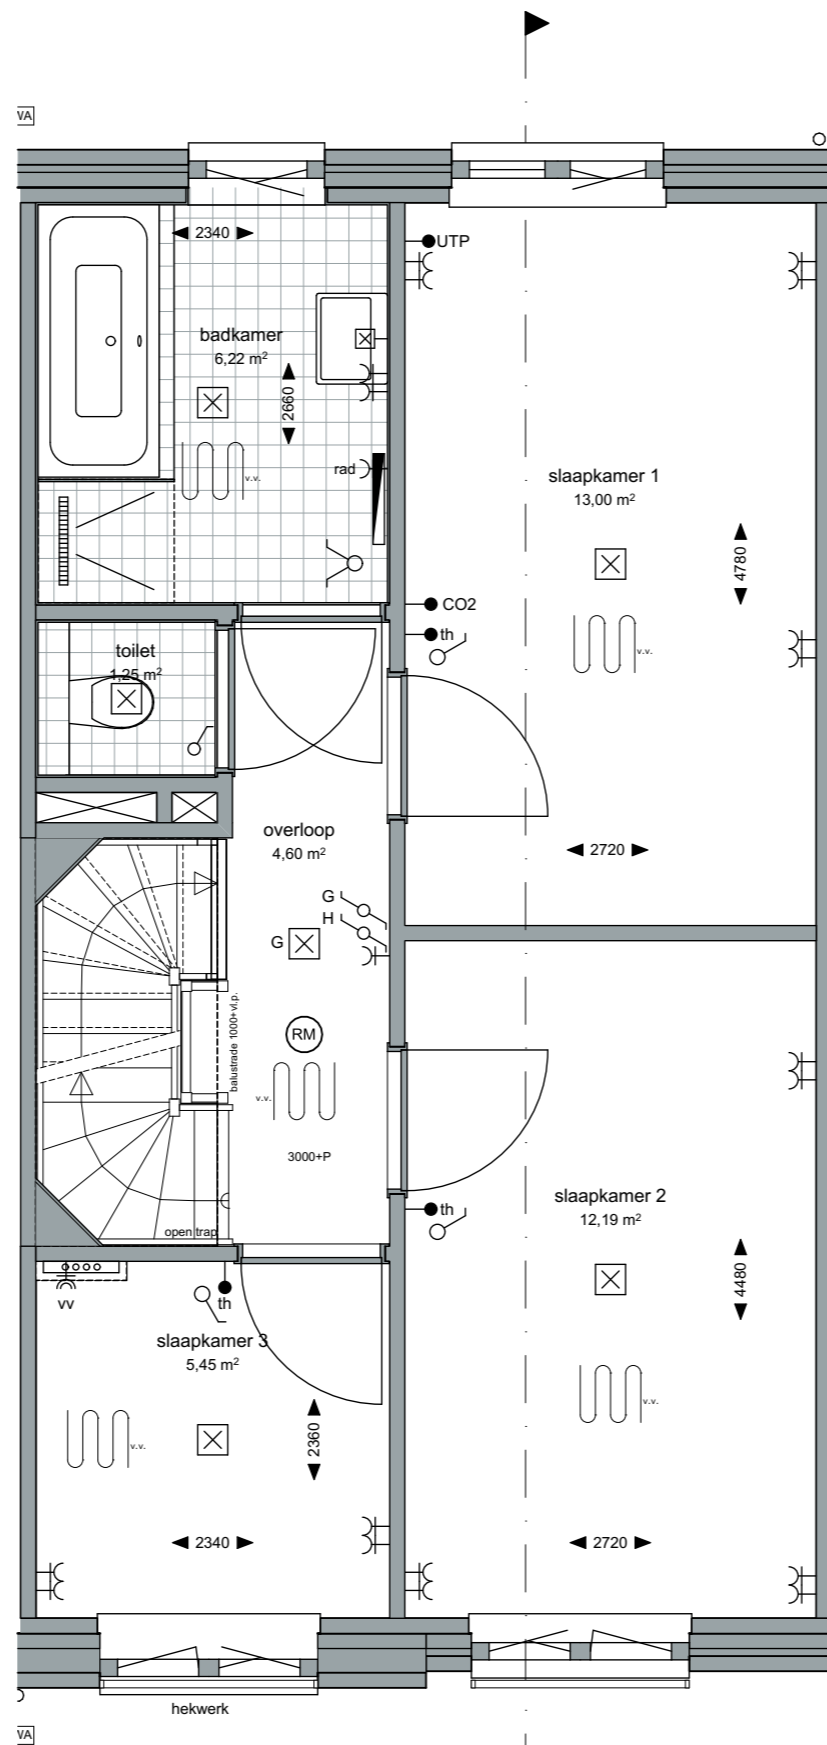

Project:
 Weesperluis 3B;

Fase:
 Verkooptekeningen

Schaal:
 1:50

formaat:
 A3

Datum:
 24-03-2023

project nummer:
 0583

tekening nummer:
 VK-050-0102


tekening naam:
Eerste verdieping

Type:
Blok 14

Getekend:
 LB

Weesperluishuis
 Type rij-A5-sp (5,4m)
 Bouwnummer
 50



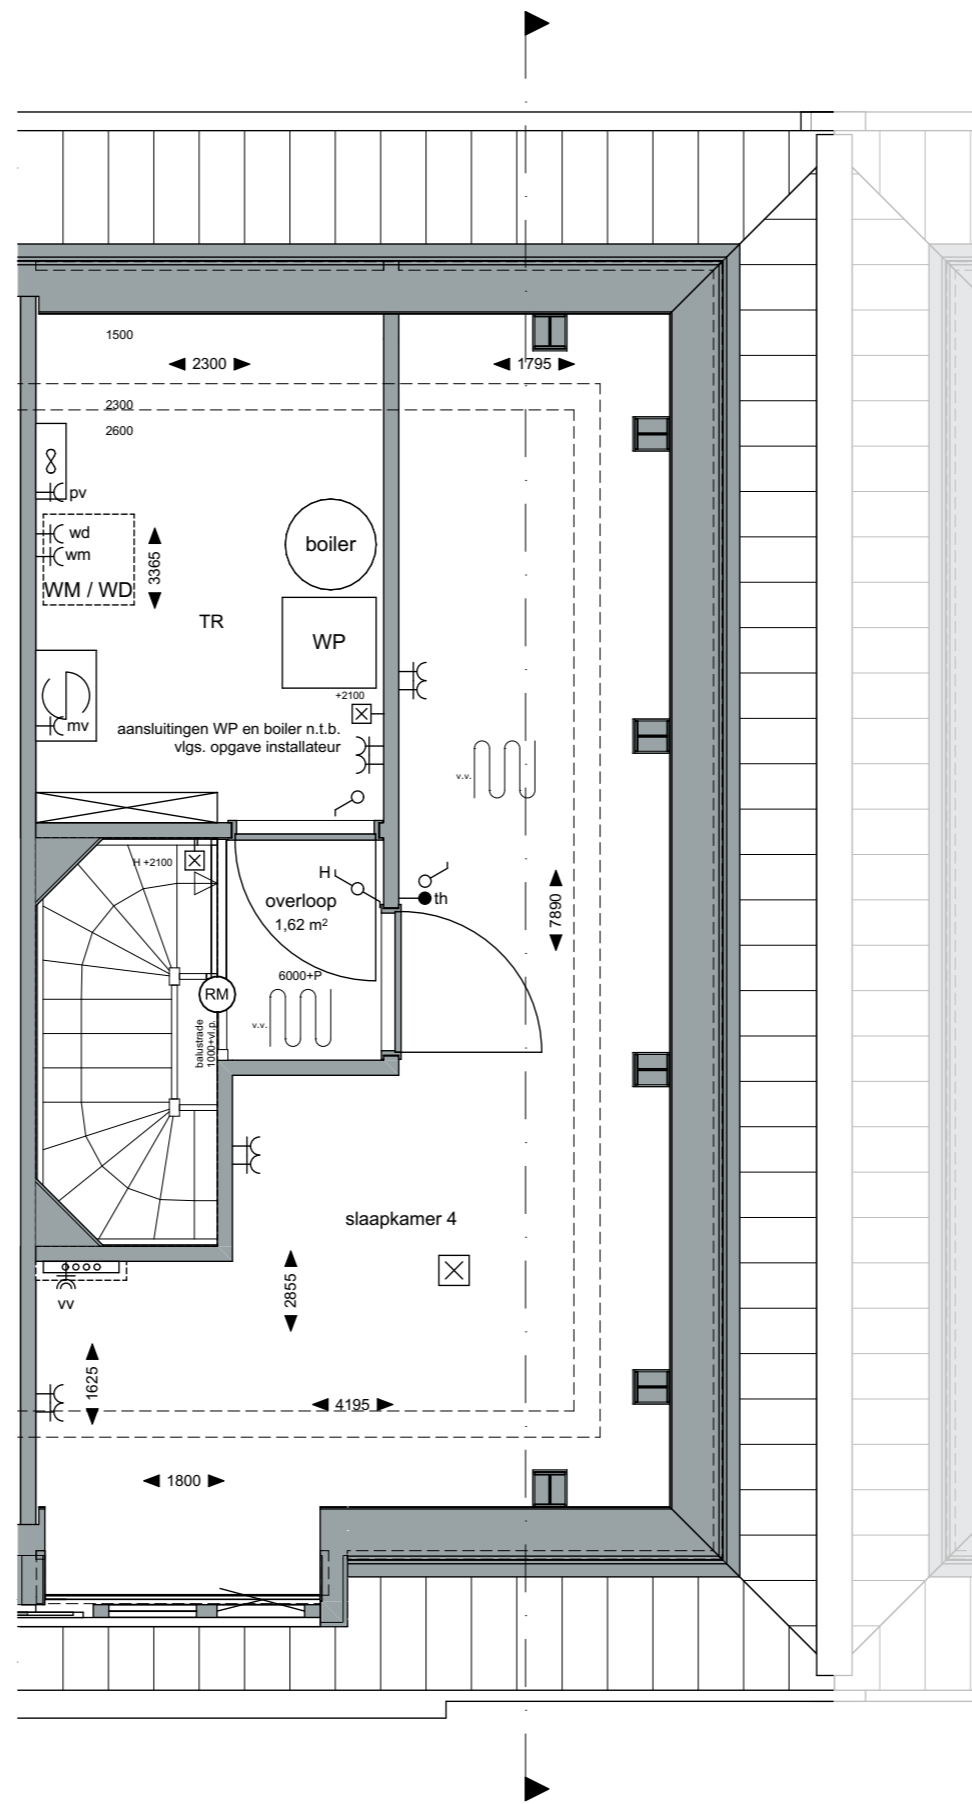

ZVA

Zeinstra Veerbeek Architecten
info@zeinstraveerbeek.nl



**WEESPER
SLUIS**

Project:
Weesperluis 3B;

Fase:
Verkooptekeningen

Schaal:
1:50

formaat:
A3

Datum:
24-03-2023

project nummer:
0583

tekening nummer:
VK-050-0103

tekening naam:
Tweede verdieping


Type:
Blok 14

Getekend:
LB

Weesperluishuis

Type rij-A5-sp (5,4m)
Bouwnummer
50

AM

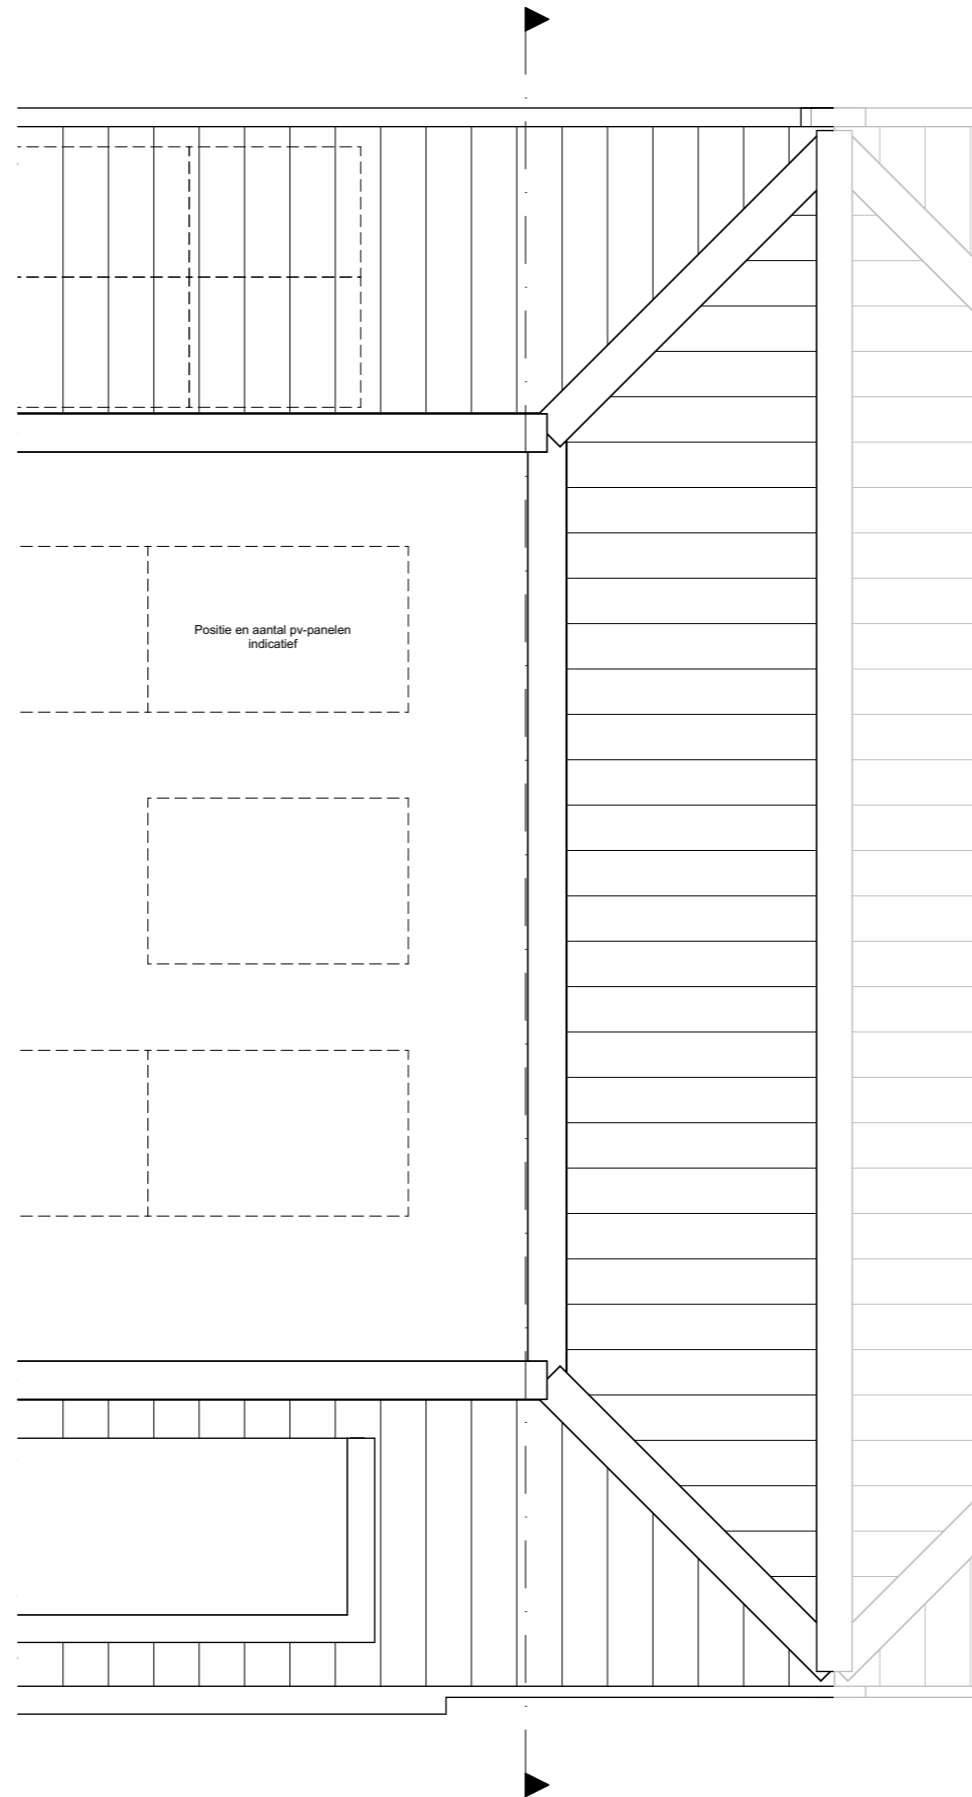

ZVA

Zeinstra Veerbeek Architecten
info@zeinstraveerbeek.nl



**WEESPER
SLUIS**

Project:
Weesperluis 3B;

Fase:
Verkooptekeningen

Schaal:
1:50

formaat:
A3

Datum:
24-03-2023

project nummer:
0583

tekening nummer:
VK-050-0104

tekening naam:
Dak

Type:
Blok 14

Getekend:
LB

Weesperluis

Type rij-A5-sp (5,4m)
Bouwnummer
50

AM'

ZVA

Zeinstra Veerbeek Architecten
info@zeinstraveerbeek.nl



**WEESPER
SLUIS**

Project:
Weesperluis 3B;

Fase:
Verkooptekeningen

Schaal:
1:100

formaat:
A3

Datum:
24-03-2023

project nummer:
0583

tekening nummer:
VK-050-0105



tekening naam:
Gevels/Doorsnede

Type:
Blok 14

Getekend:
LB

Weesperluishuis

Type rij-A5-sp (5,4m)
Bouwnummer
50

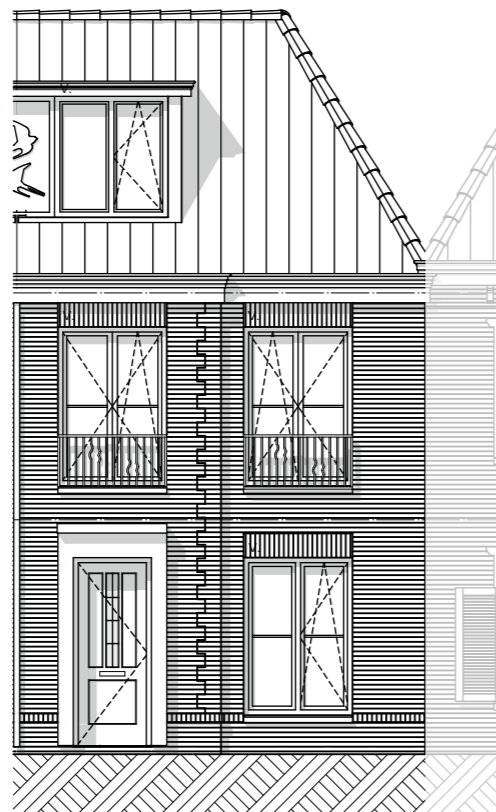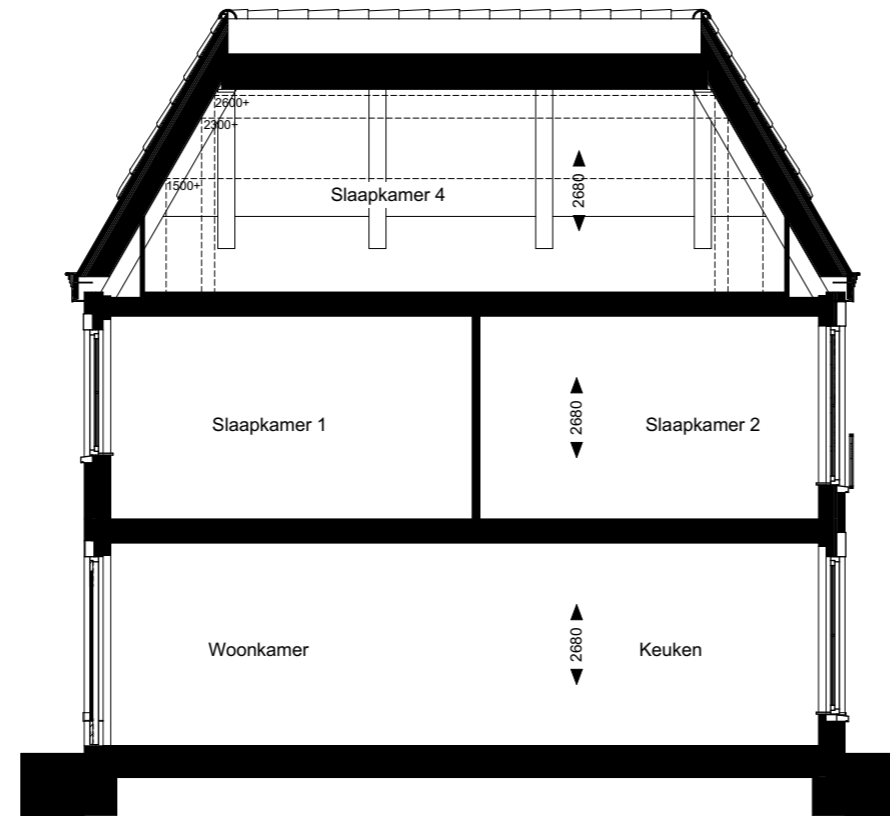

AM