

Project: Weesperluis 3B;
Fase: Optie verkooptekening bnr. 35
Schaal: 1:50
formaat: A3
Datum: 21-04-2023
project nummer: 0583
tekening nummer: VK-035-0200
tekening naam: Optietekening
Type: Blok 11
Getekend: LB
Optie uitbouw 2,4m Optie uitbouw 2,4m (zijuitbouw) Optie lichtstraat Optie schuifpui Optie voorbereiding glazen wand met taatsdeuren
Gouwse Tweekapper
Getekend: bouwnummer 35
Gespiegeld: bouwnummer 38
Gevelindeling indicatief; zie gevelindeling basisverkooptekening





Project:
Weesperluis 3B;

Fase:
Optie verkooptekening bnr. 35

Schaal:
1:50

formaat:
A3

Datum:
21-04-2023

project nummer:
0583

tekening nummer:
VK-035-0201

tekening naam:
Optietekening

Type:
Blok 11

Getekend:
LB



Optie uitbouw 1,2m
Optie uitbouw 1,2m (zijuitbouw)
Optie dubbele deuren (zijuitbouw)
Optie keuken naar achterzijde
incl. verplaatsen deur


Gouwse Tweekapper

Getekend:
bouwnummer 35

Gespiegeld:
bouwnummer 38

Gevelindeling indicatief;
zie gevelindeling basisverkoopstekening

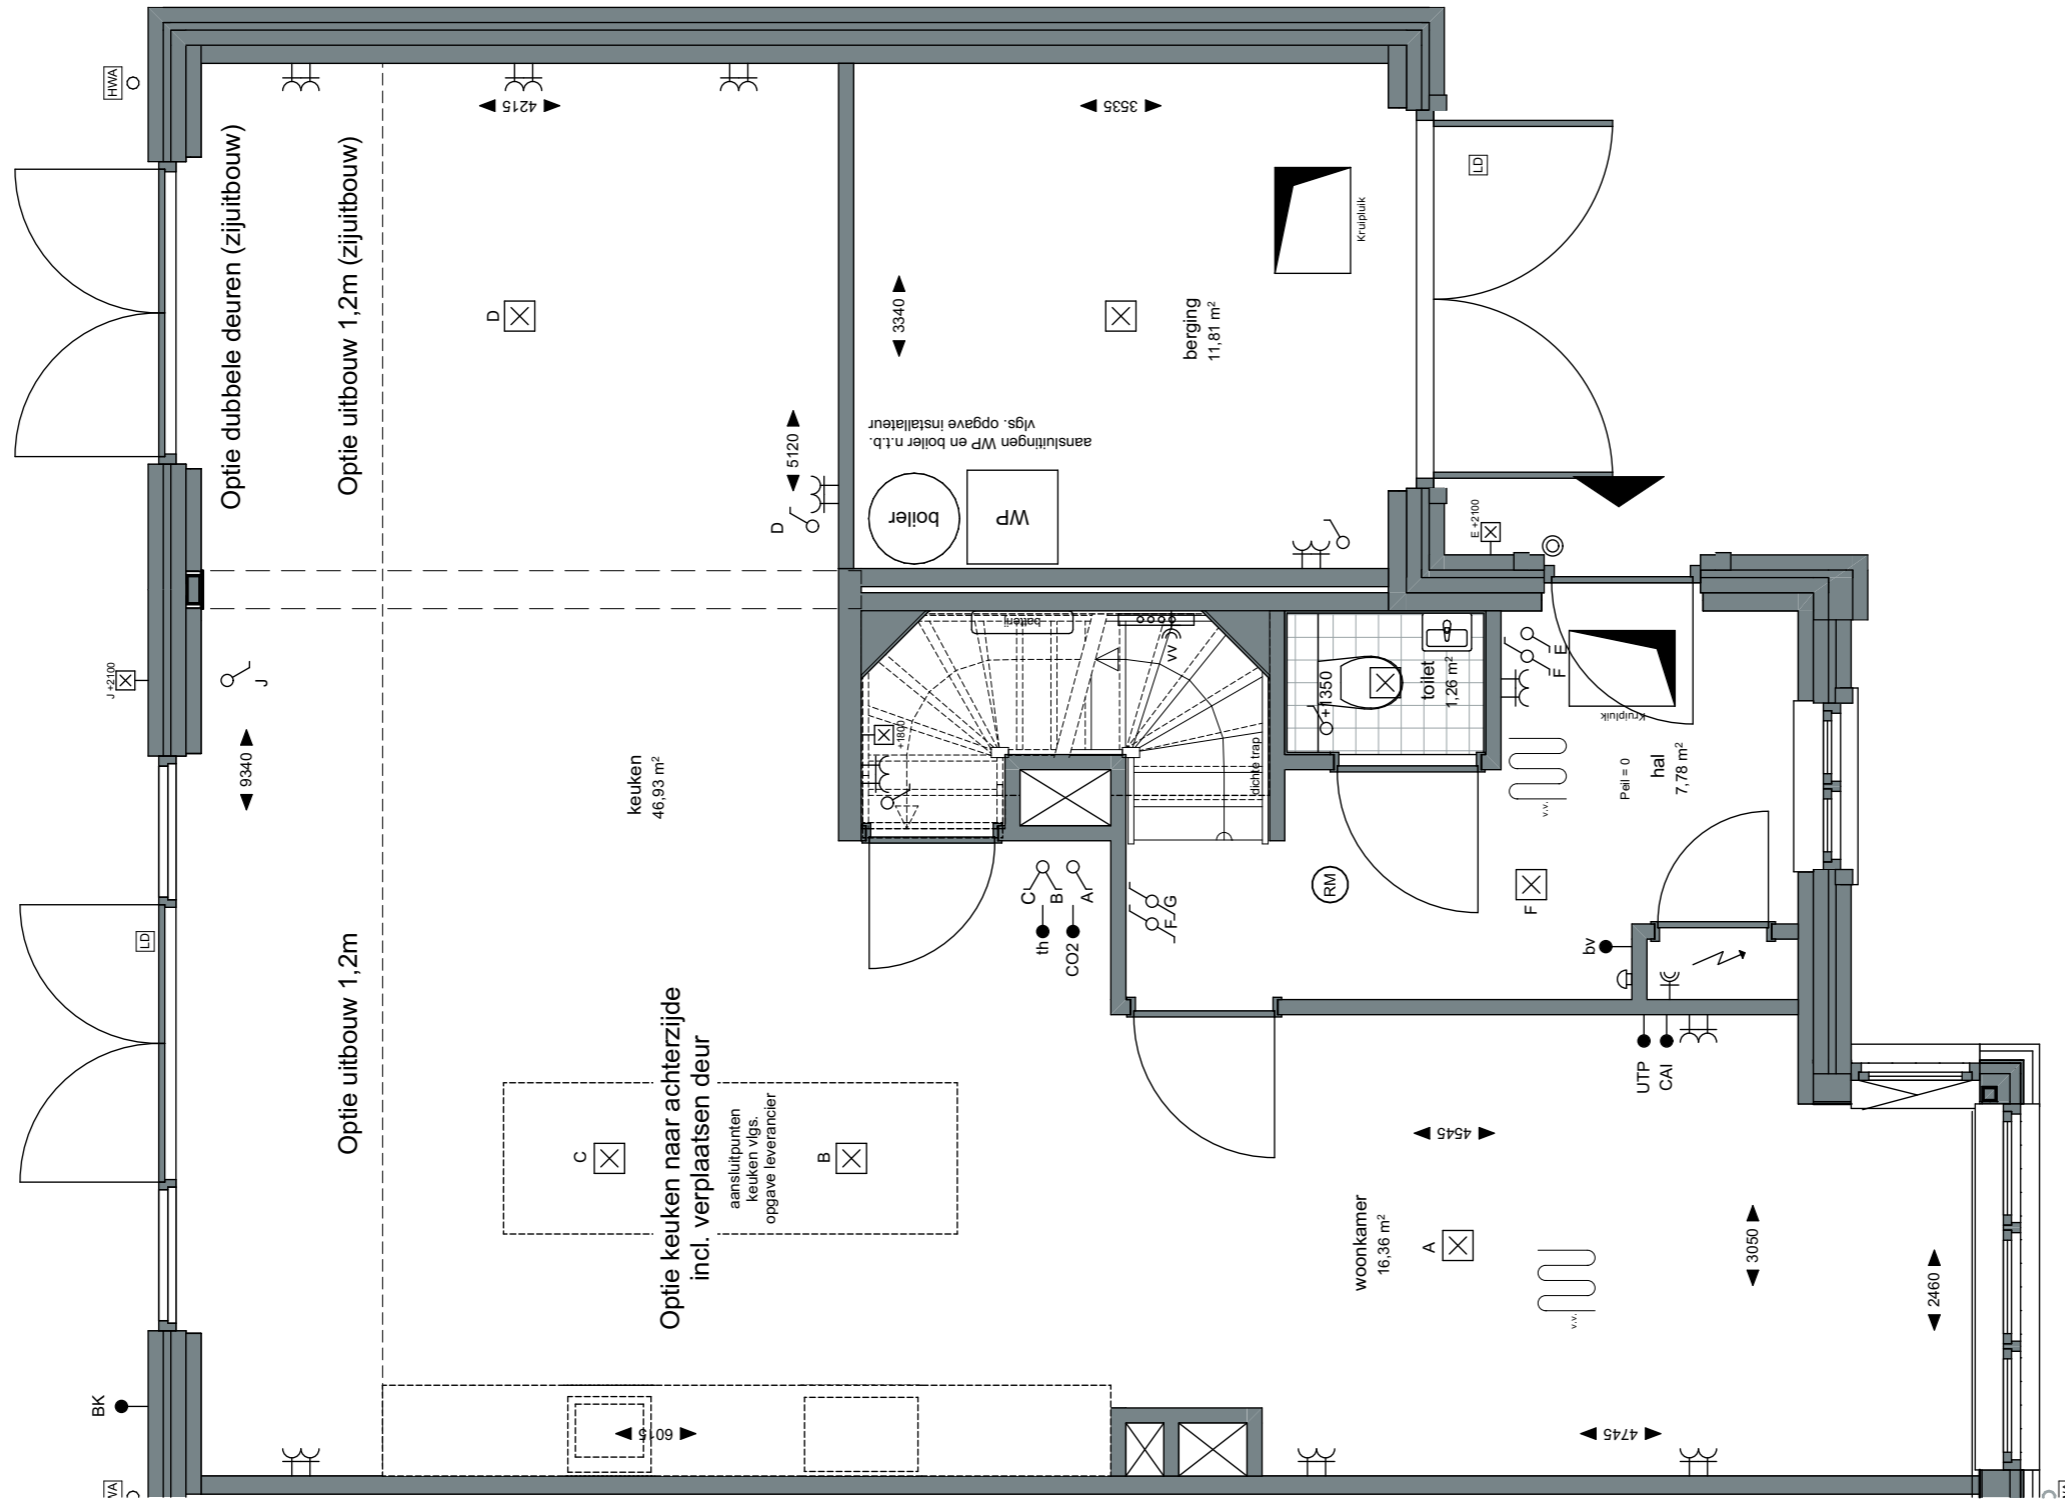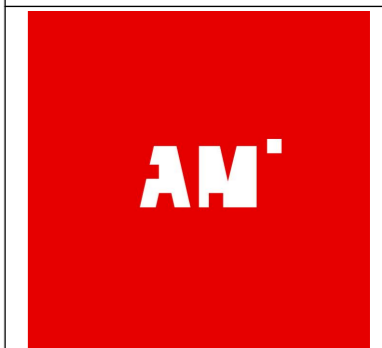

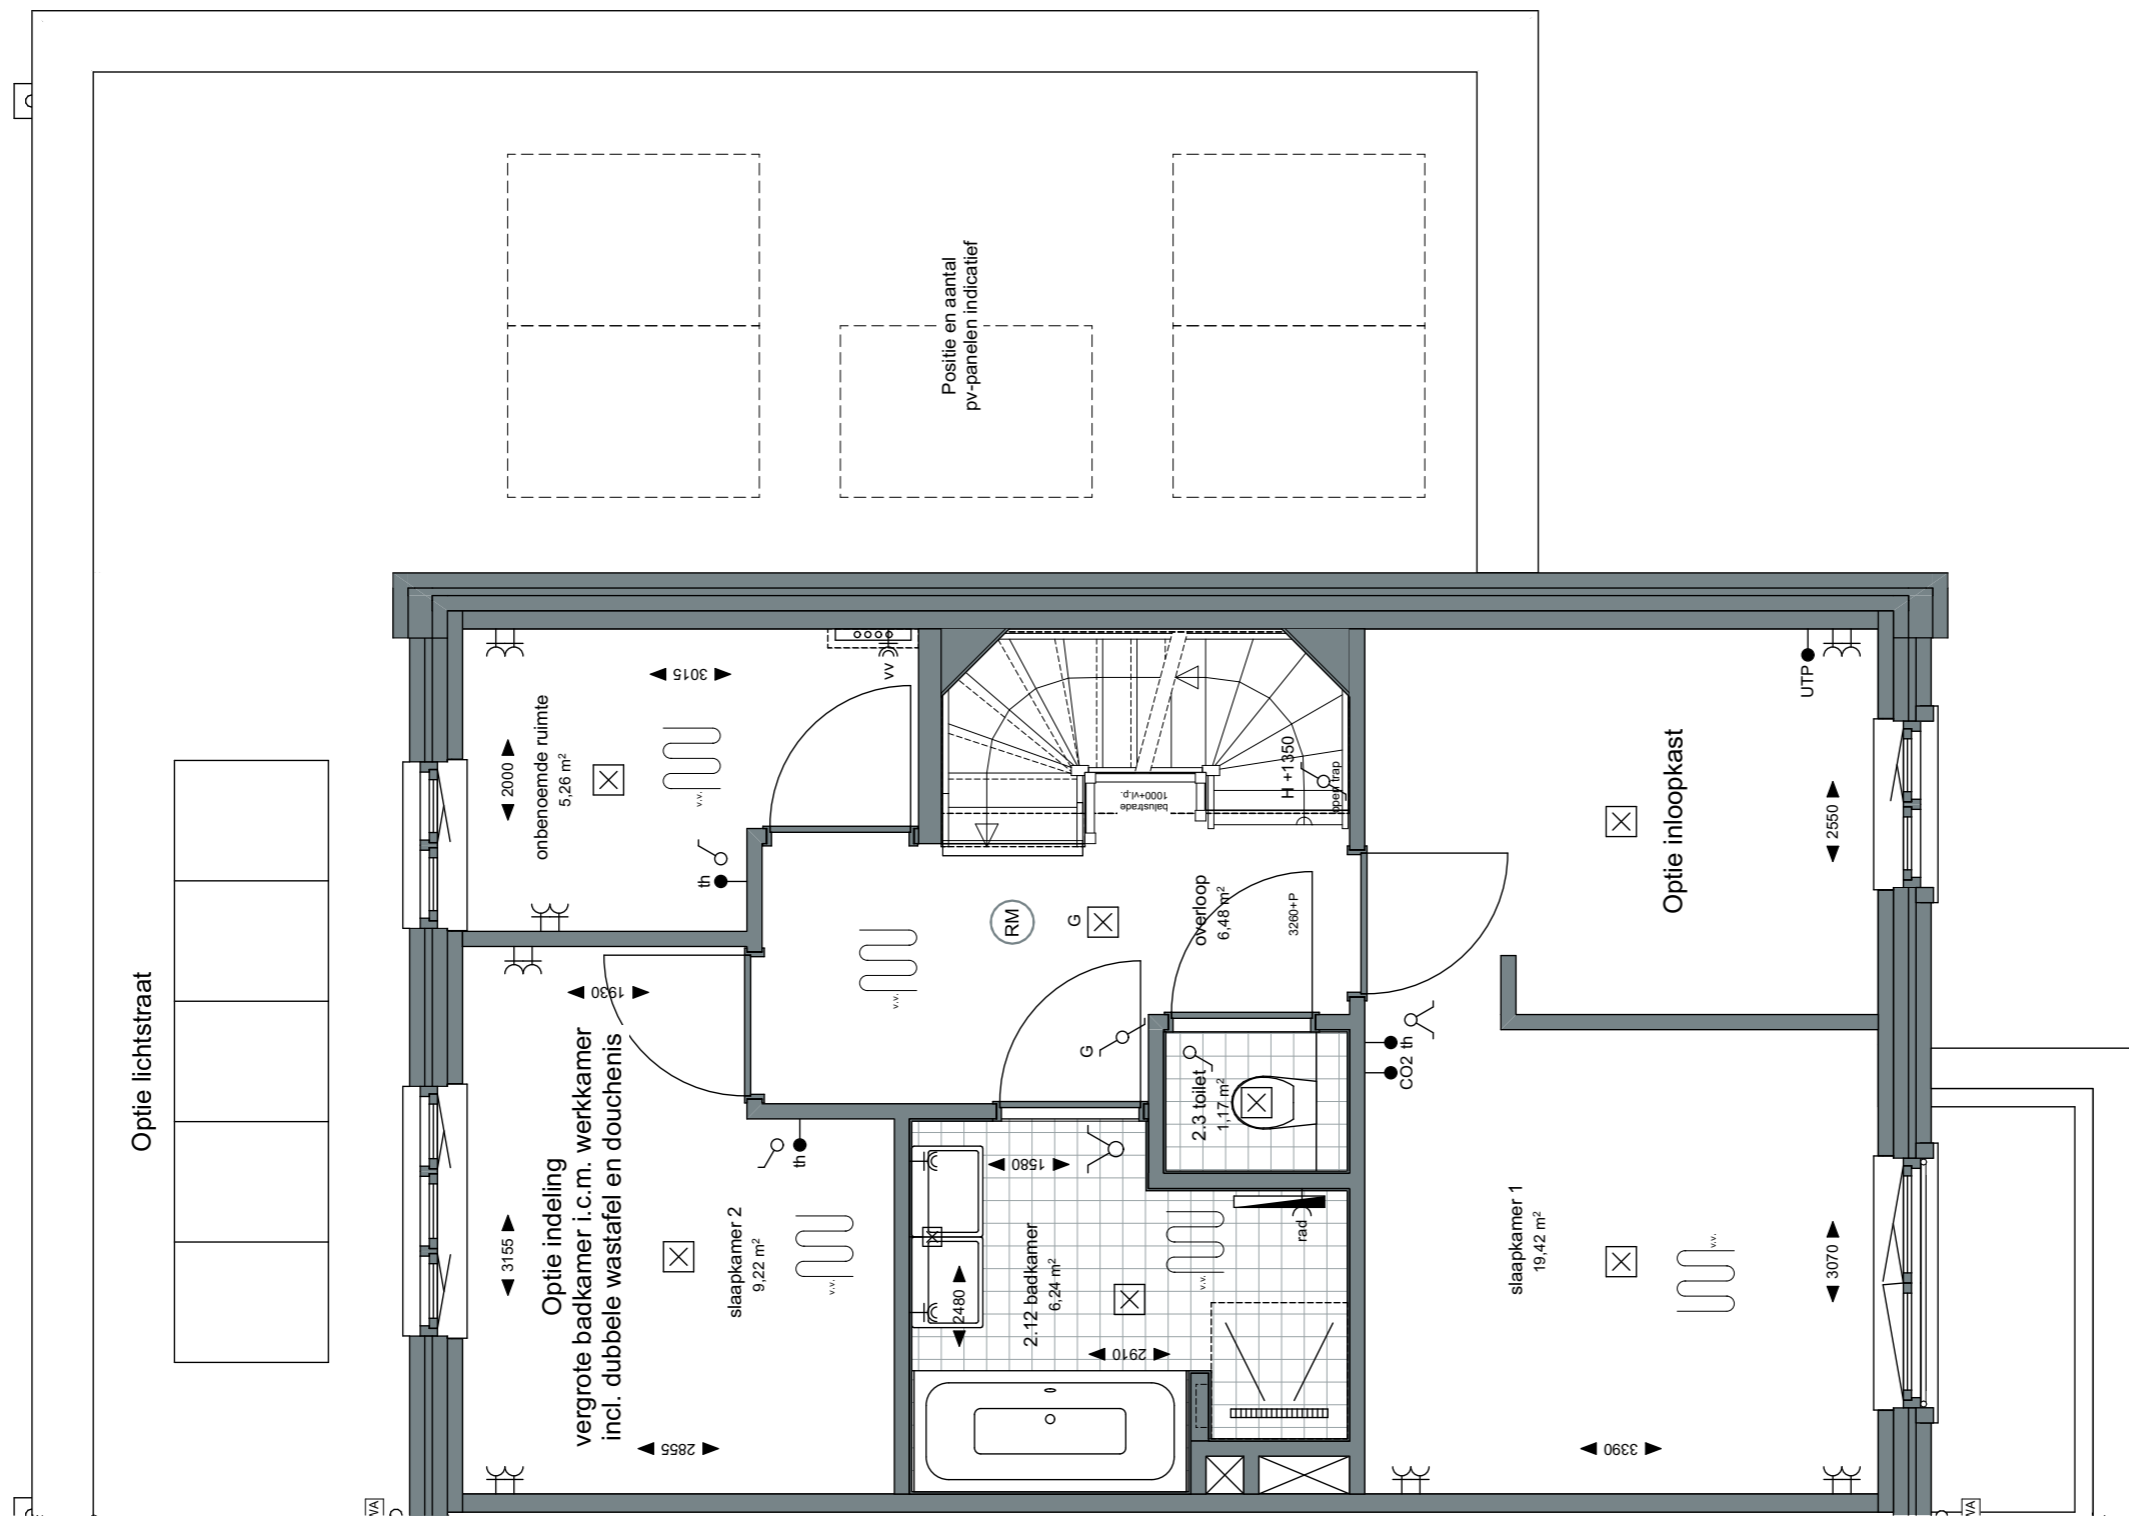

Project:
 Weespersluis 3B;

Fase:
 Optie verkooptekening bnr. 35

Schaal:
 1:50

formaat:
 A3

Datum:
 21-04-2023

project nummer:
 0583

tekening nummer:
 VK-035-0202

tekening naam:
Optietekening

Type:
Blok 11

Getekend:
 LB

Optie lichtstraat
 Optie inloopkast
 Optie indeling
 vergrote badkamer i.c.m. werkkamer
 incl. dubbele wastafel en douchenis


Gouwse Tweekapper

Getekend:
 bouwnummer 35

Gespiegeld:
 bouwnummer 38

Gevelindeling indicatief;
 zie gevelindeling basisverkooptekening



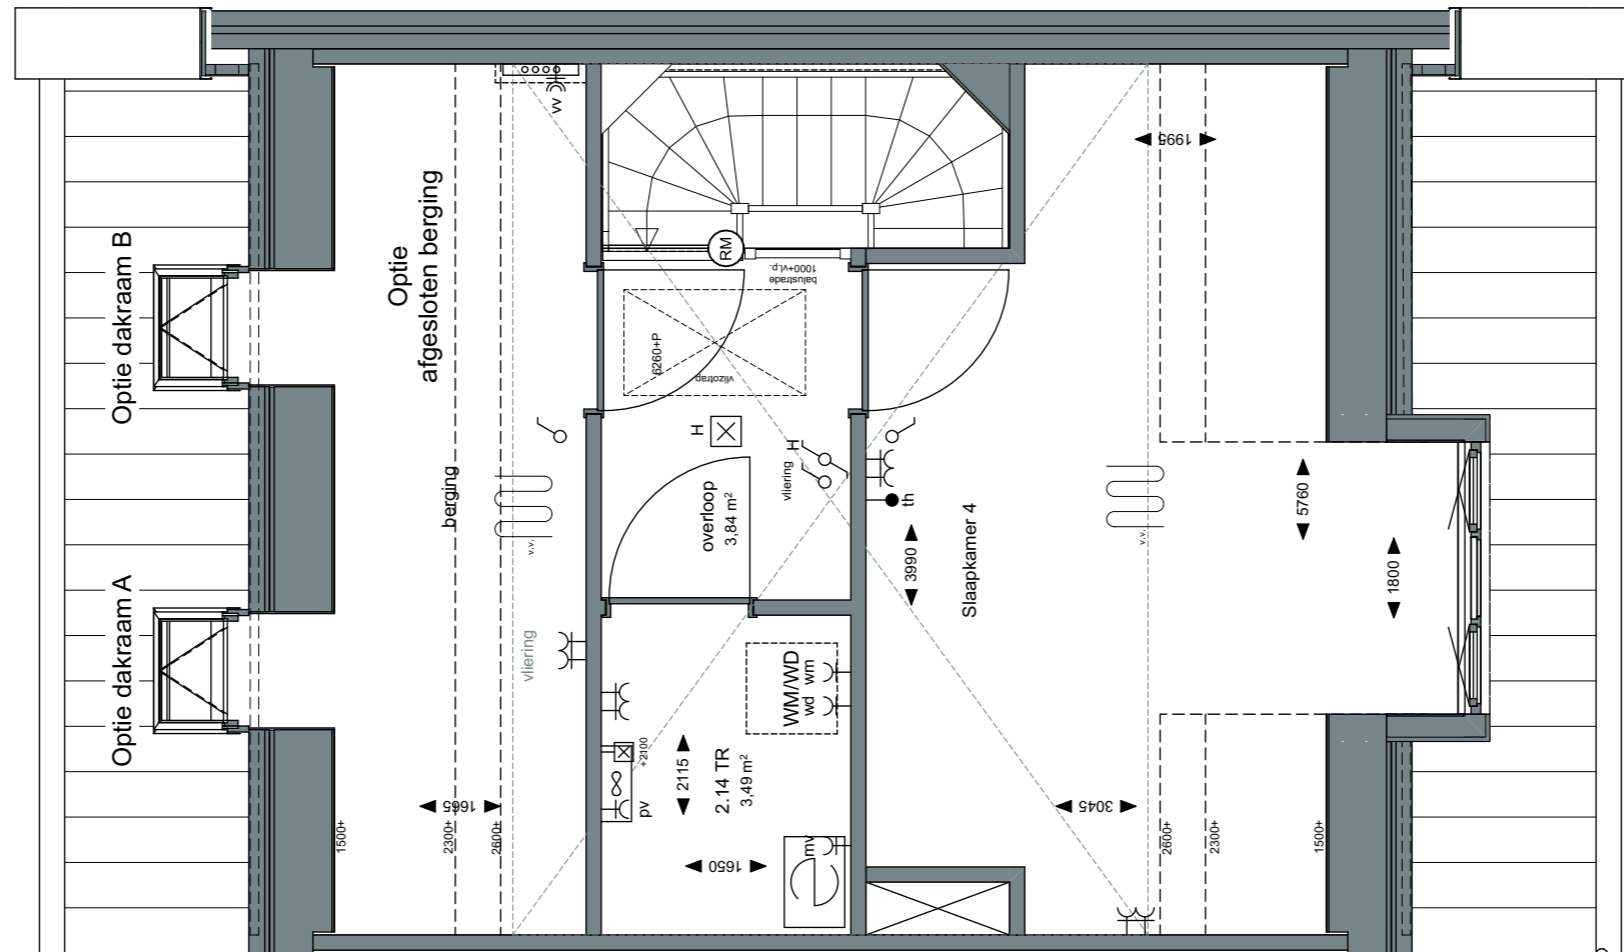

ZVA

Zeinstra Veerbeek Architecten

info@zeinstraveerbeek.nl



**WEESPER
SLUIS**

Project:
Weesperluis 3B;

Fase:
Optie verkooptekening bnr. 35

Schaal:
1:50

formaat:
A3

Datum:
21-04-2023

project nummer:
0583

tekening nummer:
VK-035-0203

tekening naam:
Optietekening

Type:
Blok 11

Getekend:
LB

Optie dakraam A
Optie dakraam B
Optie afgesloten berging


Gouwse Tweekapper

Getekend:
bouwnummer 35

Gespiegeld:
bouwnummer 38

Gevelindeling indicatief;
zie gevelindeling basisverkooptekening

AM

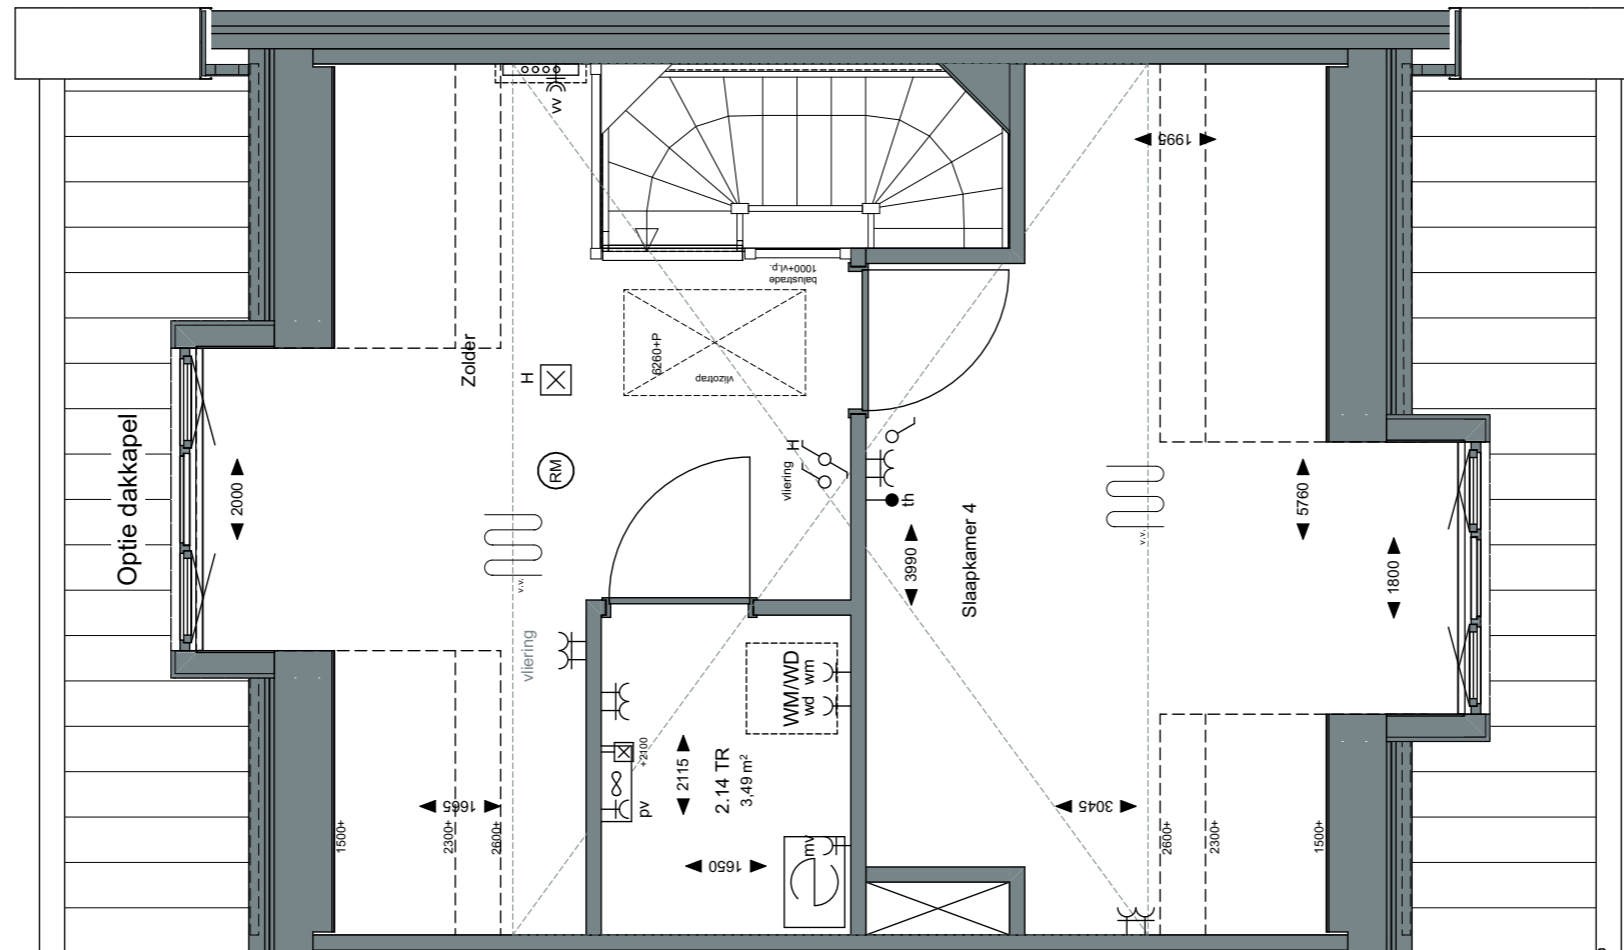

ZVA

Zeinstra Veerbeek Architecten

info@zeinstraveerbeek.nl



**WEESPER
SLUIS**

Project:
Weesperluis 3B;

Fase:
Optie verkooptekening bnr. 35

Schaal:
1:50

formaat:
A3

Datum:
21-04-2023

project nummer:
0583

tekening nummer:
VK-035-0204

tekening naam:
Optietekening

Type:
Blok 11

Getekend:
LB

Optie dakkapel




Gouwse Tweekapper

Getekend:
bouwnummer 35

Gespiegeld:
bouwnummer 38

Gevelindeling indicatief;
zie gevelindeling basisverkooptekening

AM

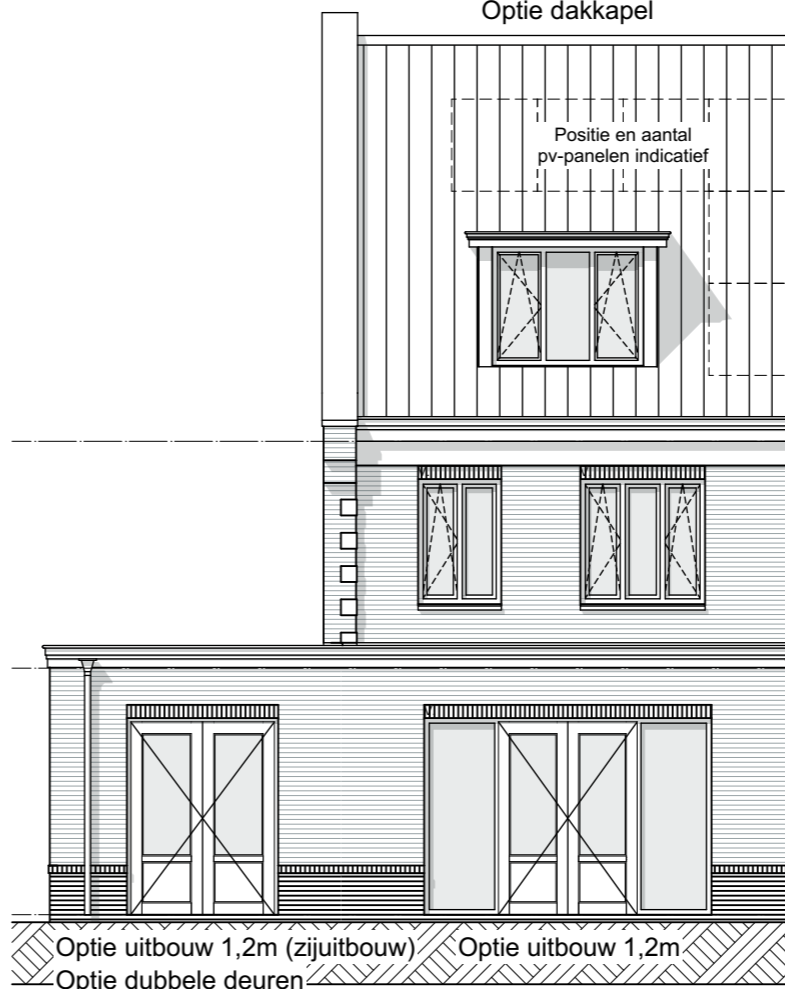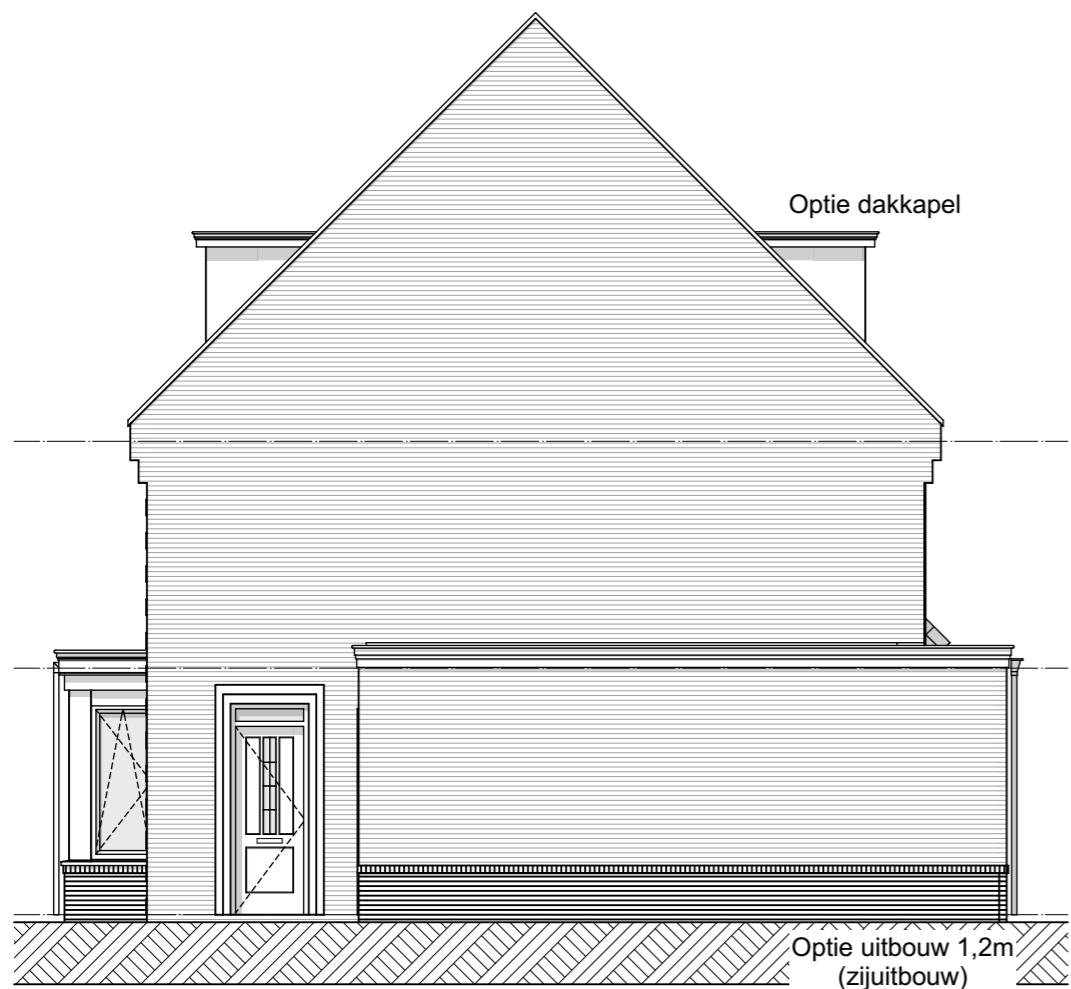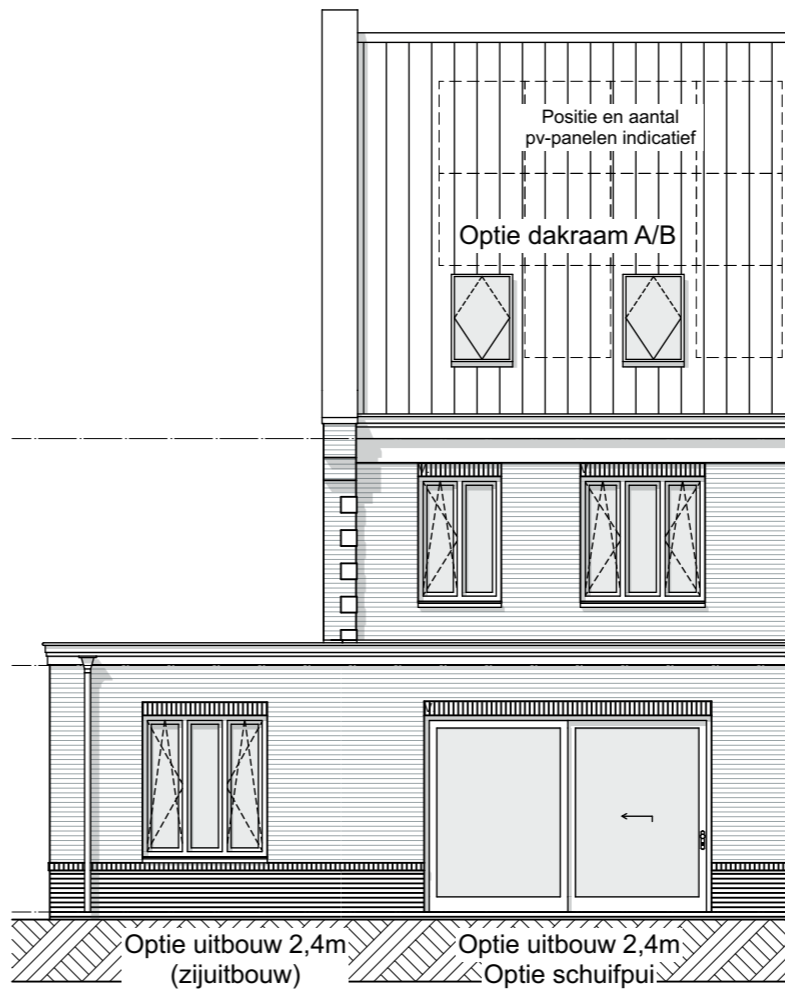

Project: Weesperluis 3B;
Fase: Optie verkooptekening bnr. 35
Schaal: 1:100
formaat: A3
Datum: 21-04-2023
project nummer: 0583
tekening nummer: VK-035-0205

tekening naam: Optietekening
Type: Blok 11
Getekend: LB
Optie uitbouw 1,2m Optie uitbouw 1,2m (zijuitbouw) Optie uitbouw 2,4m Optie uitbouw 2,4m (zijuitbouw) Optie schuifpui Optie dubbele deuren (zijuitbouw) Optie dakkapel Optie dakraam A/B Optie dakraam (zijuitbouw)
Gouwse Tweekapper
Getekend: bouwnummer 35
Gespiegeld: bouwnummer 38
Gevelindeling indicatief; zie gevelindeling basisverkoopstekening

