



linker zijgevel
1 : 50

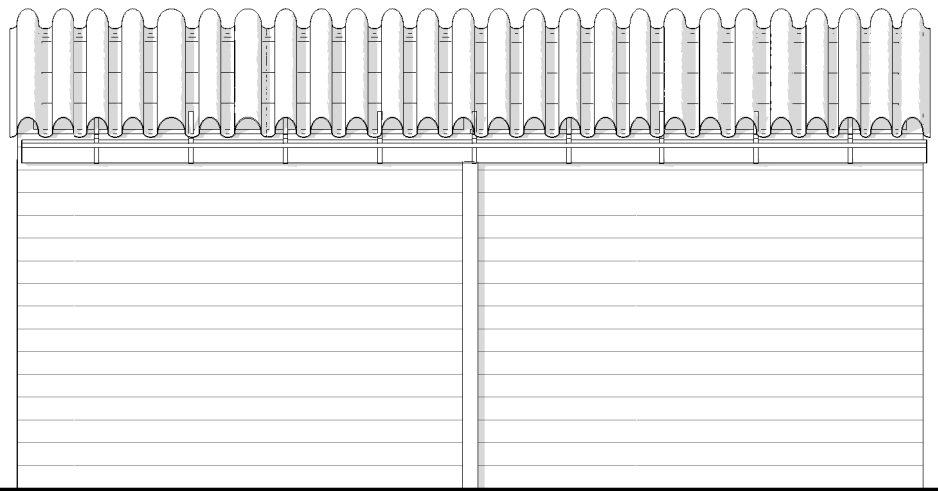

voorgevel
1 : 50

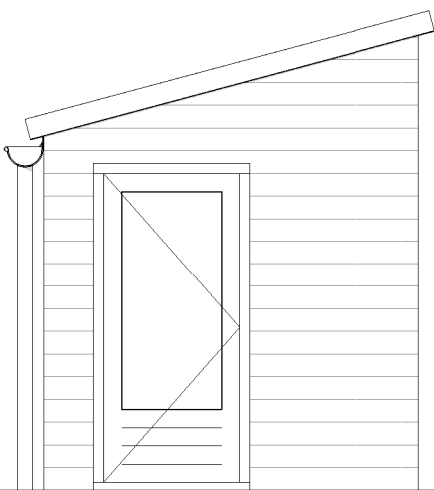

rechter zijgevel
1 : 50




achtergevel
1 : 50



schaal 1 : 50
datum 22-09-2022
wijziging
tekenaar A. Alaji

detailnr. **gevels**
projectnr. **1121051**
tekeningnr. **VK-220**

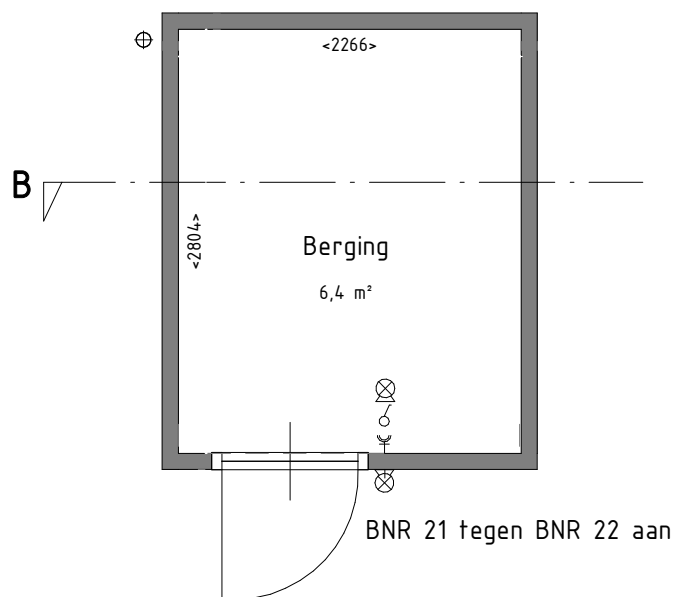

Getekend bouwnummer: 06, 19, 21, 28
 Gespiegeld bouwnummer: 01, 20

ter plaatse van bouwnummer 19 is draairichting deur gespiegeld

situatie berging conform situatietekening

detailnr.

VK-310

projectnr.


1121051

tekeningnr.

begane grond



schaal 1 : 50
 datum 22-09-2022
 wijziging
 tekenaar A. Alaji

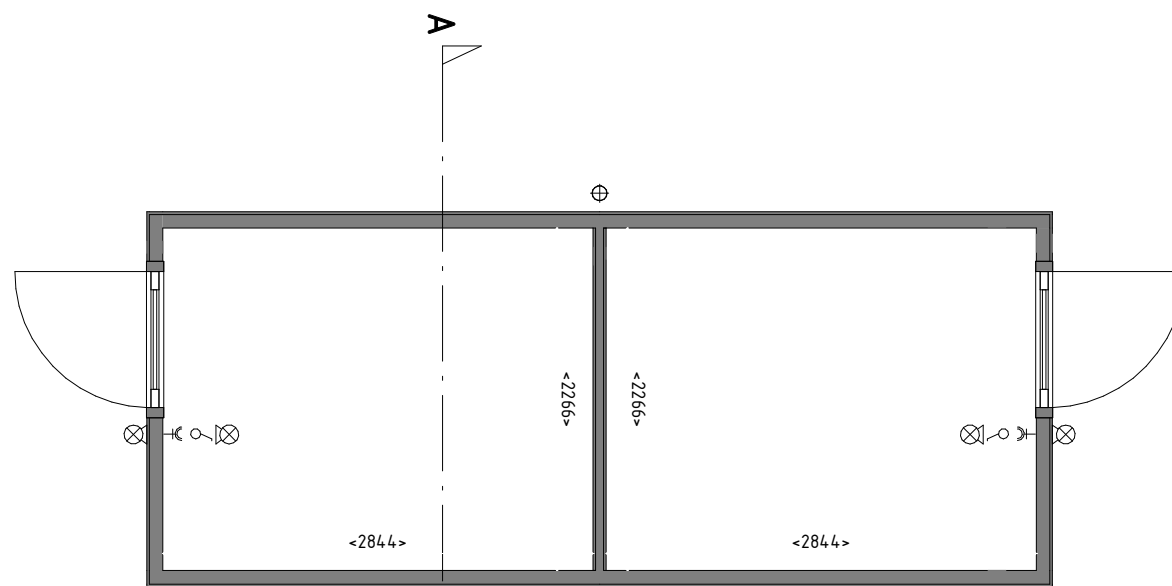

BNR 4 en 5 tegen BNR 6 aan

Bouwnummer: 03, 05, 08, 10, 12, 14,
16, 18, 23, 25, 27, 31, 33, 35, 37,


Bouwnummer: 02, 04, 07, 09, 11, 13,
15, 17, 22, 24, 26, 30, 32, 34, 36

situatie berging conform situatietekening



schaal 1 : 50
datum 22-09-2022
wijziging
tekenaar A. Alaji

detailnr.
begane grond
projectnr. 1121051
tekeningnr. VK-320

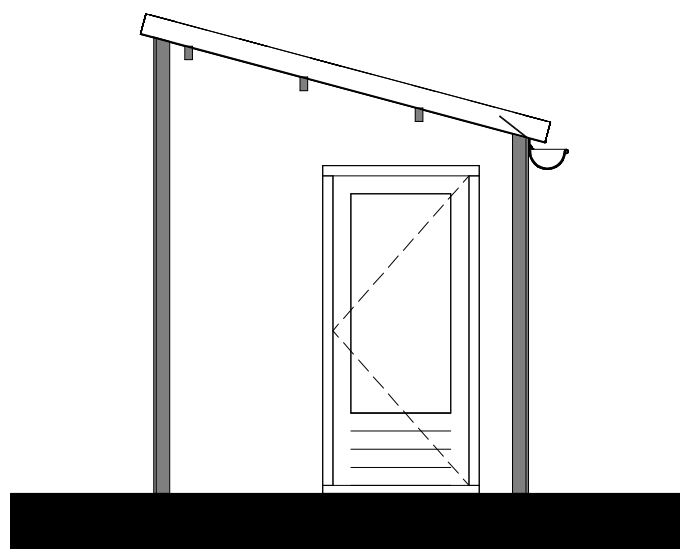

doorsnede B

1 : 50

detailnr.

VK-410

projectnr.

1121051

tekeningnr.

doorsnede




schaal 1 : 50

datum 22-09-2022

wijziging

tekenaar A. Alaji

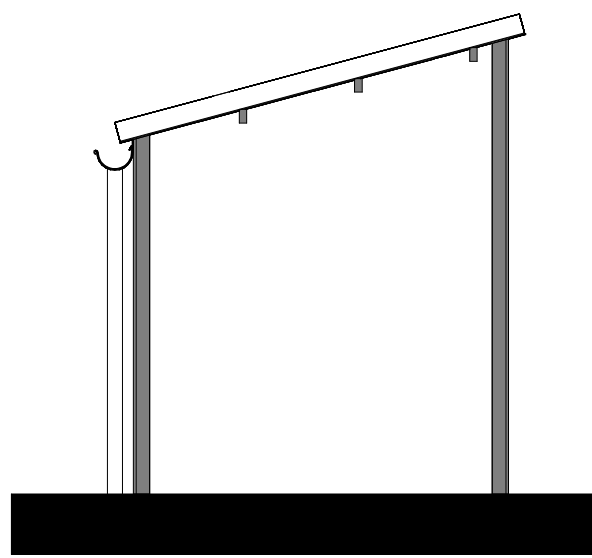


Doorsnede A

1 : 50



schaal 1 : 50
datum 22-09-2022
wijziging
tekenaar A. Alaji

detailnr. doorsnede
projectnr. 1121051
tekeningnr. VK-420

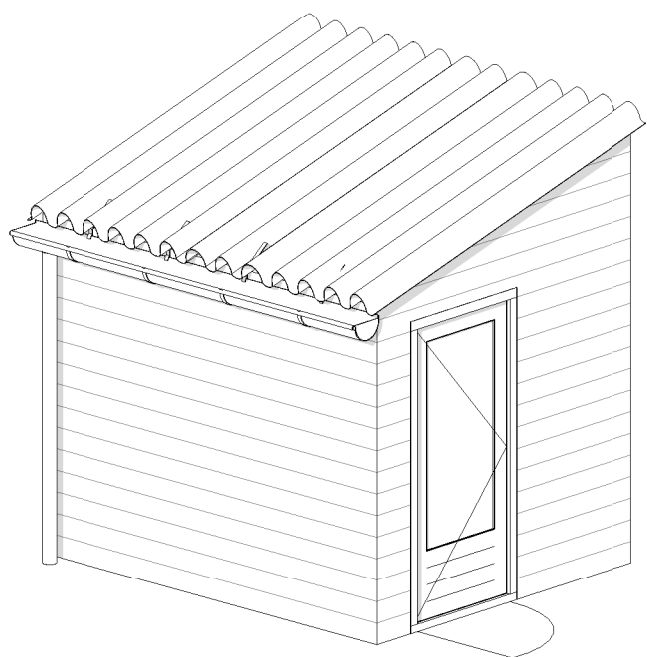

3D perspectief

detailnr.

VK-110

projectnr.

1121051

tekeningnr.

enkele berging



schaal


datum

22-09-2022

wijziging

tekenaar

A. Alaji

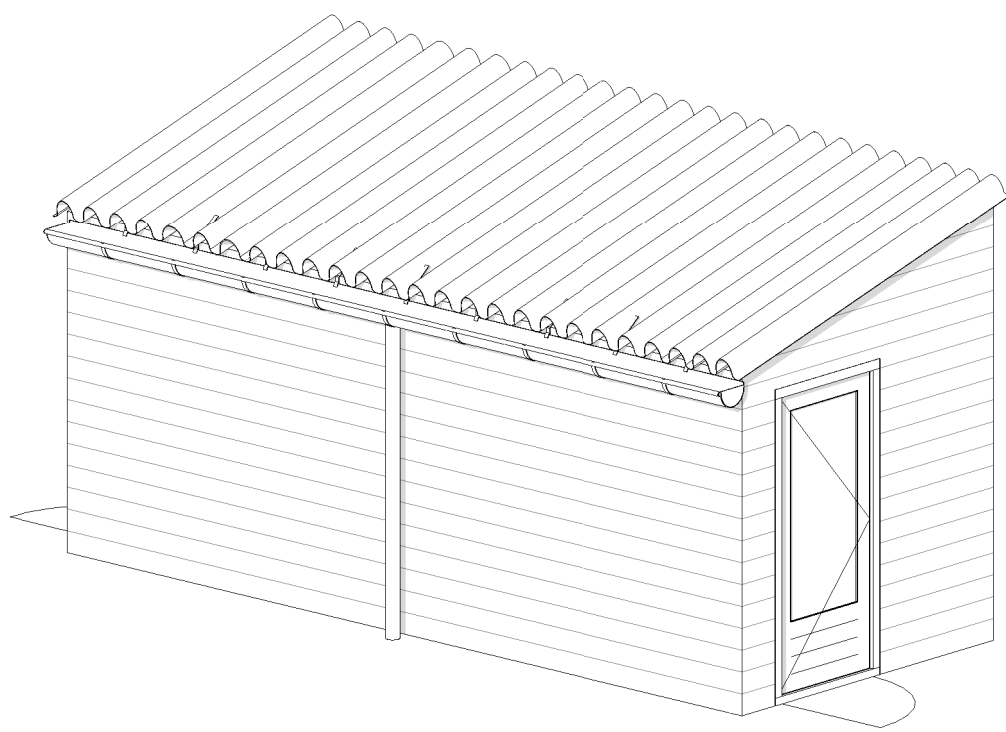


detailnr.
dubbele berging

projectnr. **1121051**

tekeningnr. **VK-120**




schaal
datum **22-09-2022**
wijziging
tekenaar **A. Alaji**

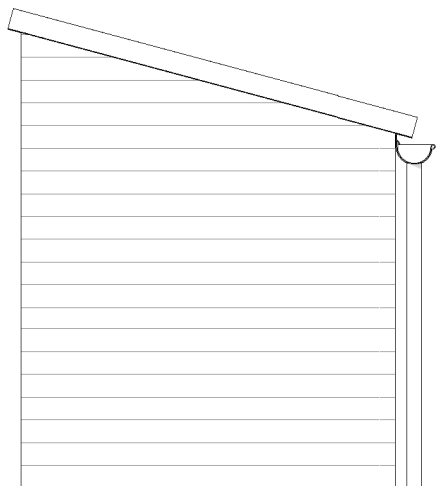


linker zijgevel

1 : 50

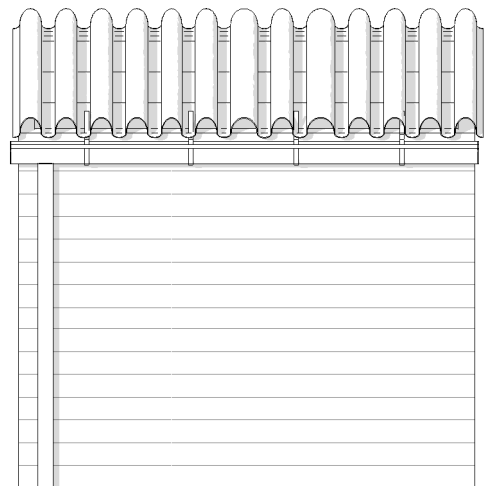


voorgevel

1 : 50

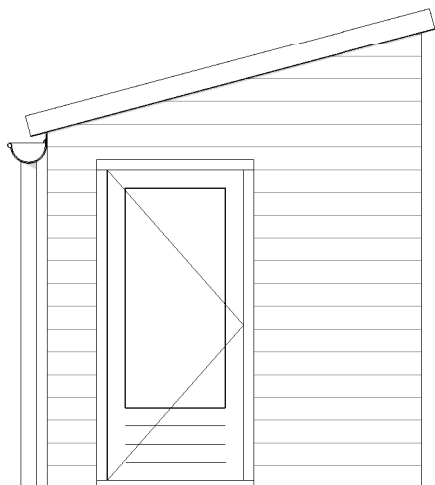

rechter zijgevel

1 : 50

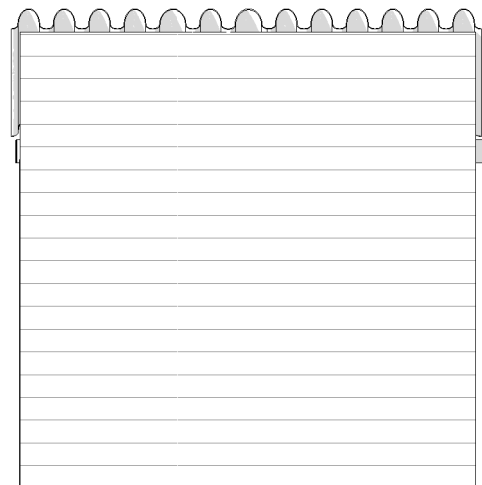

achtergevel

1 : 50

detailnr.

VK-210

projectnr.

1121051

tekeningnr.

gevels

schaal 1 : 50

datum 22-09-2022

wijziging

tekenaar A. Alaji

AM