

**ZVA**

Zeinstra Veerbeek Architecten

info@zeinstraveerbeek.nl



**WEESPER  
SLUIS**

Project:  
Weesperluis 3B;

Fase:  
Optie verkooptekeningen bnr. 135

Schaal:  
1:50

formaat:  
A3

Datum:  
19-01-2024

project nummer:  
0583

tekening nummer:  
VK-135-0200

tekening naam:  
**Optietekening**

Type:  
**Blok 32**

Getekend:  
LB


Optie uitbouw 2,4m  
Over gehele hoogte  
Optie schuifpui

**Sluishuis**

Getekend:  
bouwnummers 135

Gevelindeling indicatief;  
zie gevelindeling basisverkooptekening

**AM**

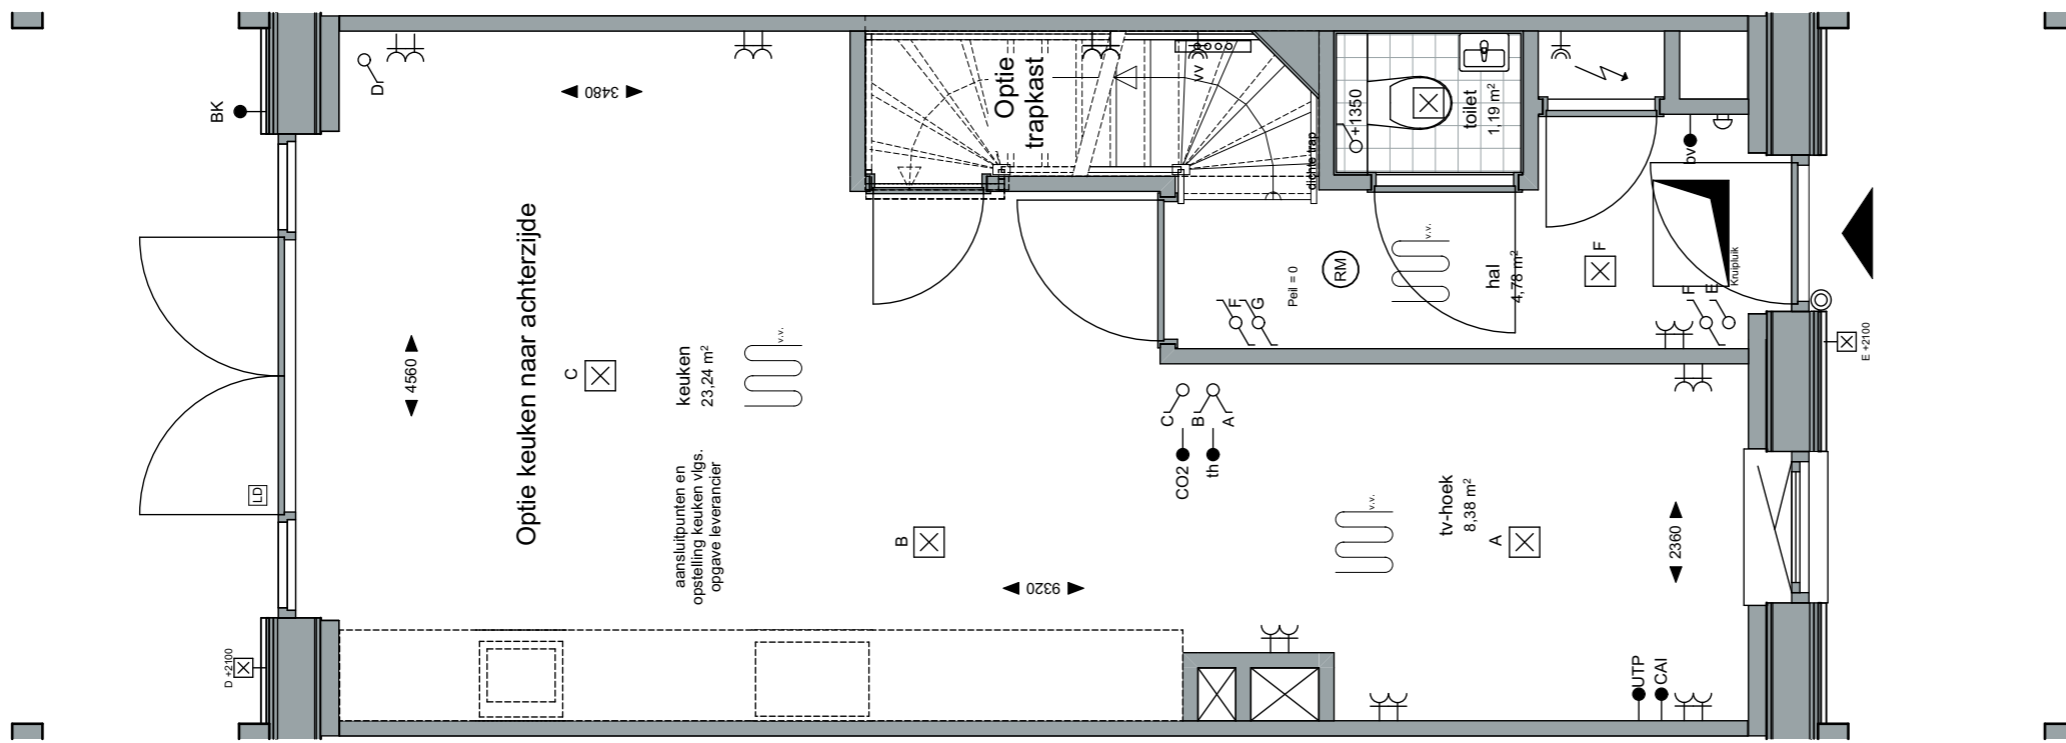

Project:  
 Weespersluis 3B;

Fase:  
 Optie verkooptekeningen bnr. 135

Schaal:  
 1:50

formaat:  
 A3

Datum:  
 19-01-2024

project nummer:  
 0583

tekening nummer:  
 VK-135-0201

tekening naam:  
**Optietekening**

Type:  
**Blok 32**

Getekend:  
 LB

Optie keuken naar achterzijde  
 Optie trapkast

**Sluishuis**  
 Getekend:  
 bouwnummers 135


Gevelindeling indicatief;  
 zie gevelindeling basisverkooptekening



**ZVA**

Zeinstra Veerbeek Architecten

info@zeinstraveerbeek.nl

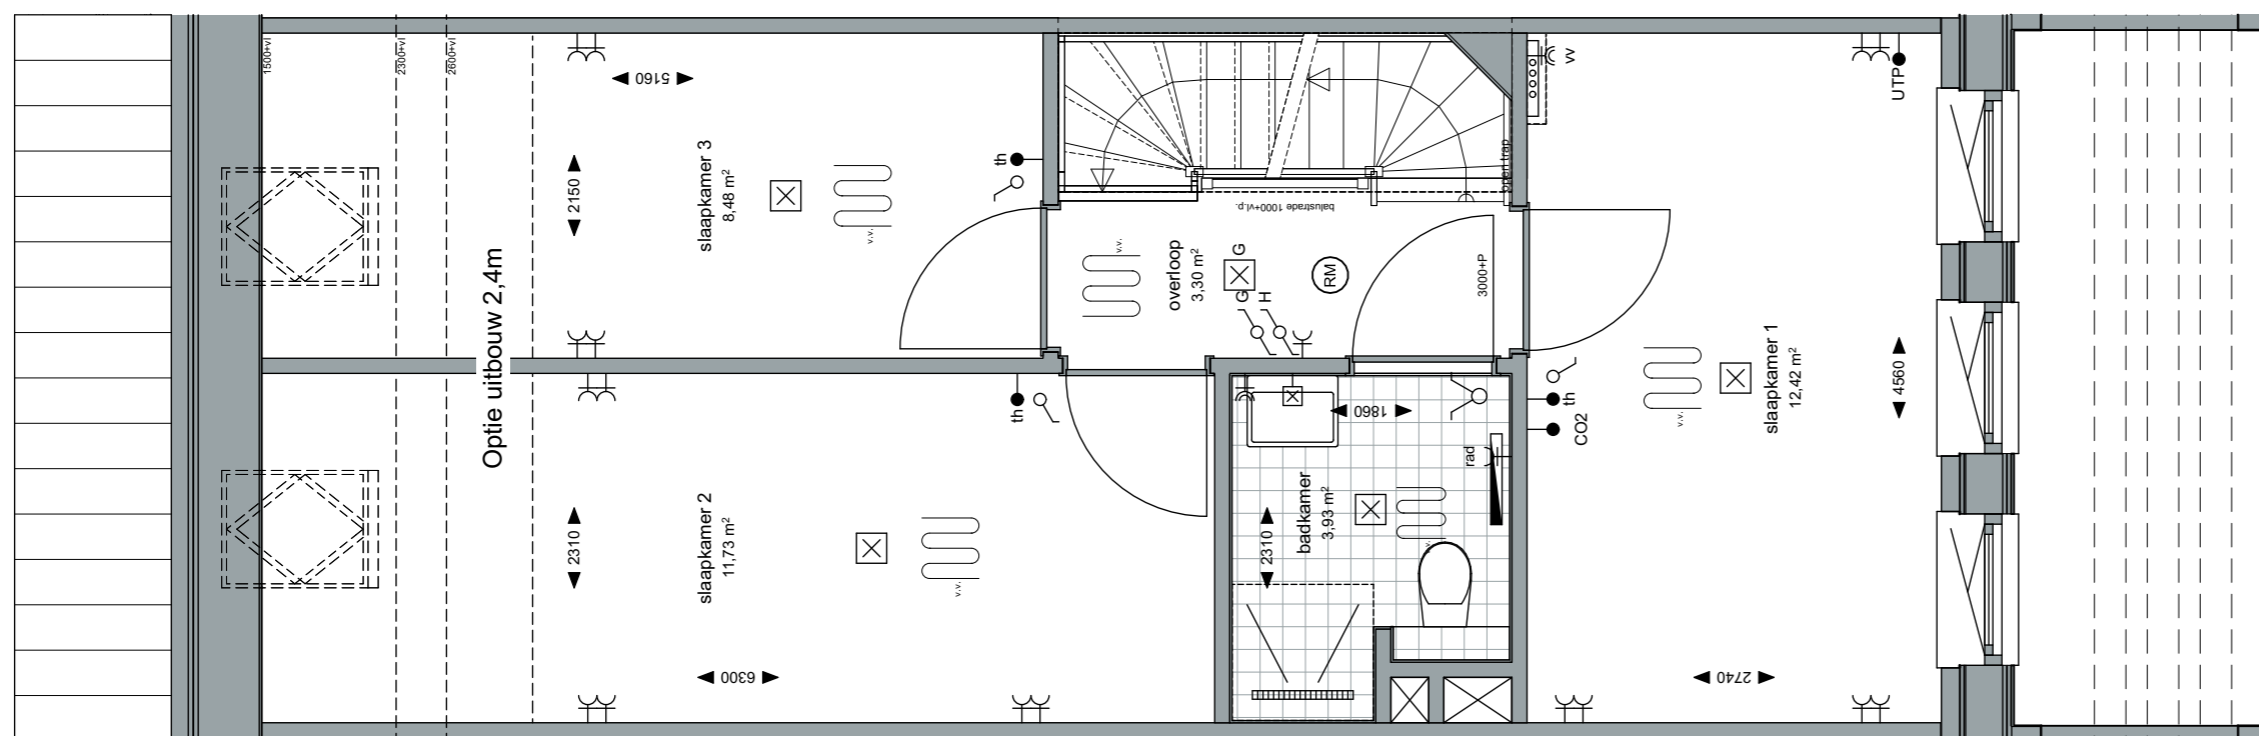**WEESPER  
SLUIS**Project:  
Weesperluis 3B;Fase:  
Optie verkooptekeningen bnr. 135Schaal:  
1:50formaat:  
A3Datum:  
19-01-2024project nummer:  
0583tekening nummer:  
VK-135-0202tekening naam:  
**Optietekening**Type:  
**Blok 32**Getekend:  
LBOptie uitbouw 2,4m  
*Kozijnen worden bij deze optie in  
slaapkamers 2 en 3 vervangen door  
dakramen***Sluishuis**Getekend:  
bouwnummers 135Gevelindeling indicatief;  
zie gevelindeling basisverkooptekening**AM**

Project:  
Weesperluis 3B;

Fase:  
Optie verkooptekeningen bnr. 135

Schaal:  
1:50

formaat:  
A3

Datum:  
19-01-2024

project nummer:  
0583

tekening nummer:  
VK-135-0203

tekening naam:  
**Optietekening**

Type:  
**Blok 32**



Getekend:  
LB

Optie samenvoegen slaapkamers

**Sluishuis**

Getekend:  
bouwnummers 135

Gevelindeling indicatief;  
zie gevelindeling basisverkooptekening

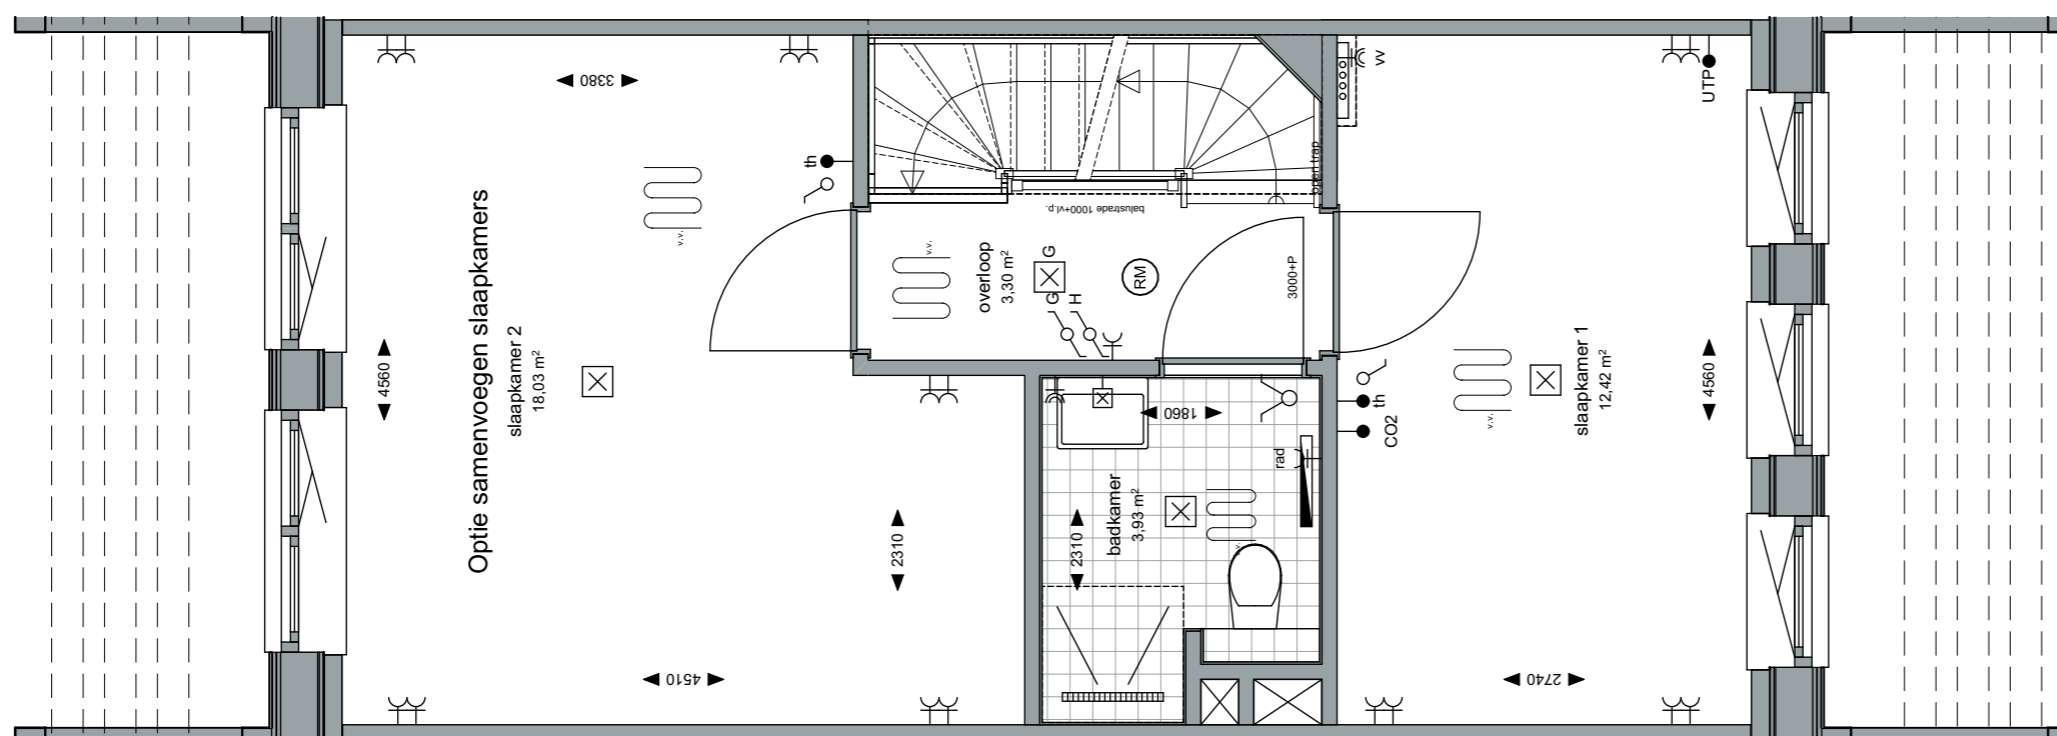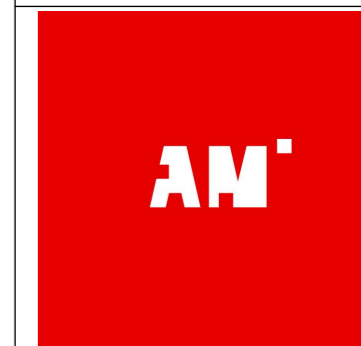

Project:  
Weesperluis 3B;

Fase:  
Optie verkooptekeningen bnr. 135

Schaal:  
1:50

formaat:  
A3

Datum:  
19-01-2024

project nummer:  
0583

tekening nummer:  
VK-135-0204

tekening naam:  
**Optietekening**

Type:  
**Blok 32**



Getekend:  
LB


Optie samenvoegen slaapkamers  
i.c.m. vergroten badkamer

**Sluishuis**

Getekend:  
bouwnummers 135

Gevelindeling indicatief;  
zie gevelindeling basisverkooptekening

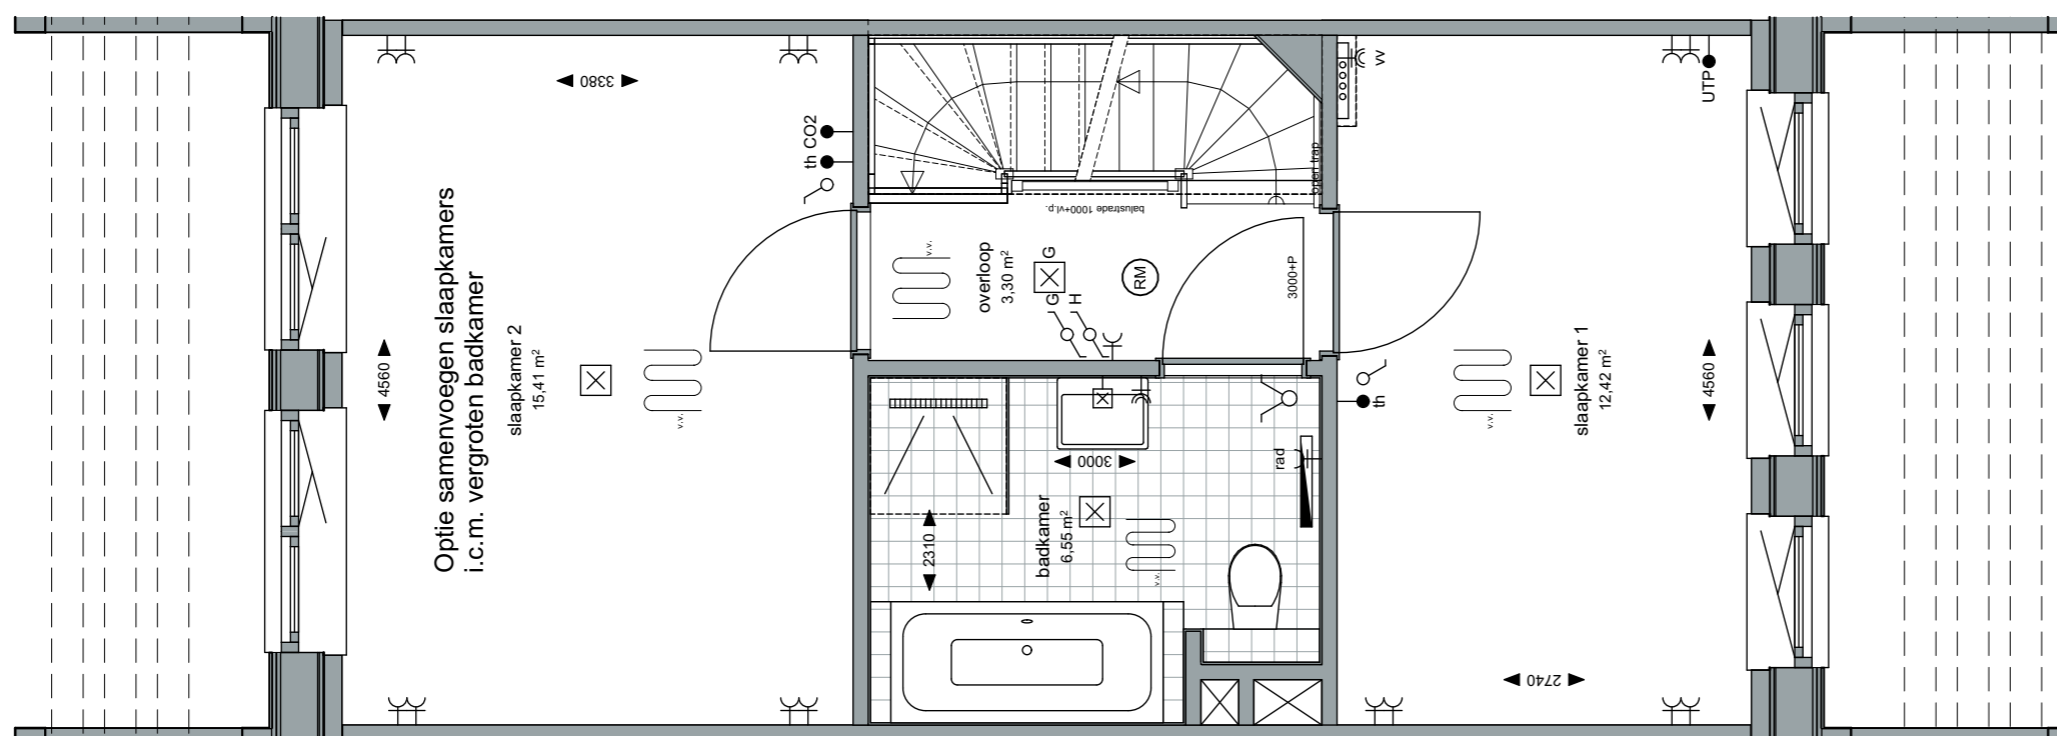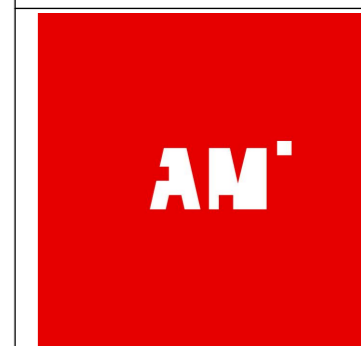

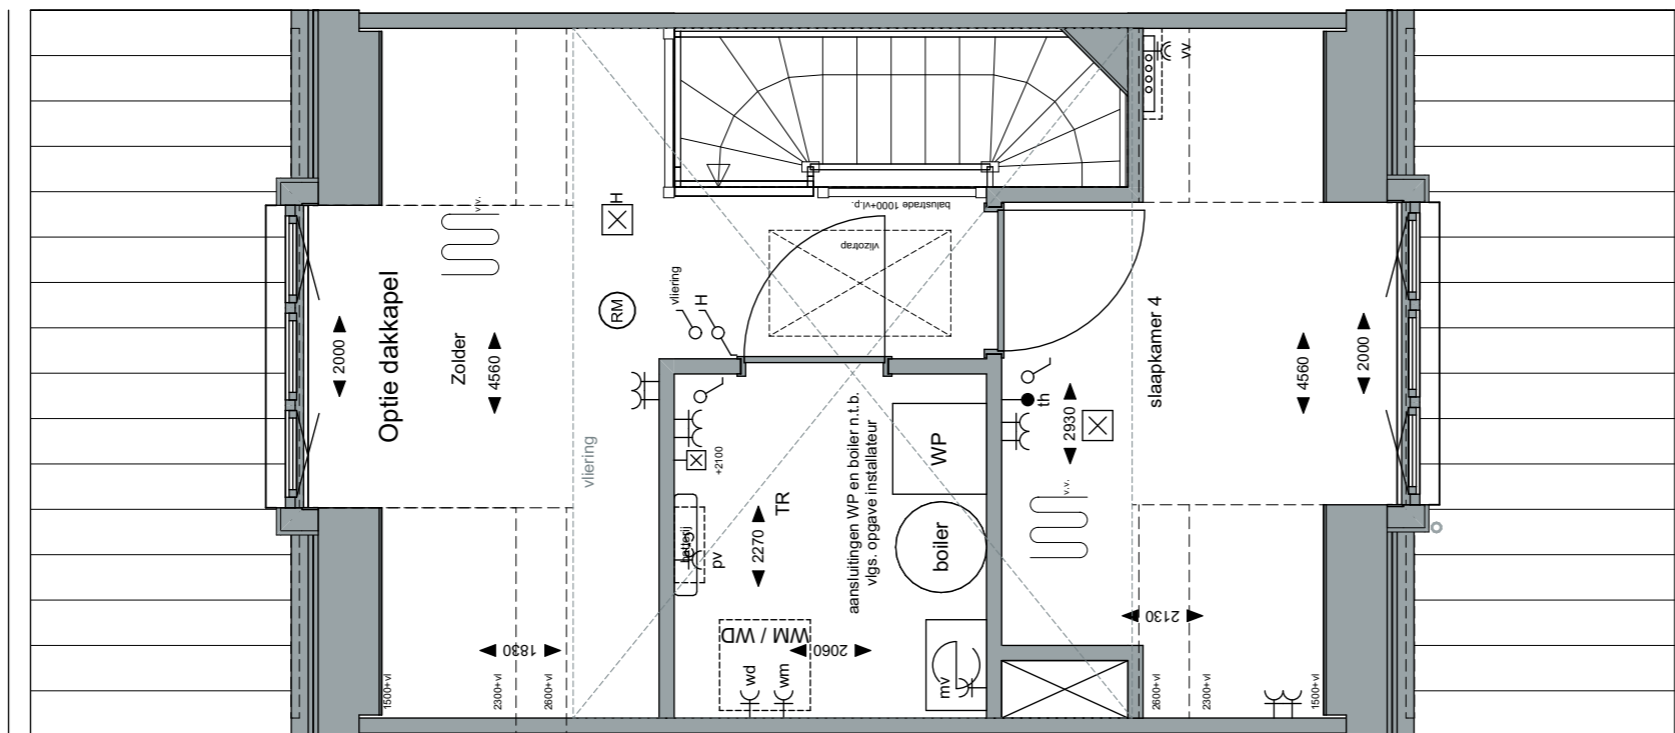

**ZVA**

Zeinstra Veerbeek Architecten

info@zeinstraveerbeek.nl



**WEESPER  
SLUIS**

Project:  
Weesperluis 3B;

Fase:  
Optie verkooptekeningen bnr. 135

Schaal:  
1:50

formaat:  
A3

Datum:  
19-01-2024

project nummer:  
0583

tekening nummer:  
VK-135-0205

tekening naam:  
**Optietekening**

Type:  
**Blok 32**

Getekend:  
LB

Optie dakkapel

**Sluishuis**

Getekend:  
bouwnummers 135


Gevelindeling indicatief;  
zie gevelindeling basisverkooptekening





**AM**

**ZVA**

Zeinstra Veerbeek Architecten

info@zeinstraveerbeek.nl

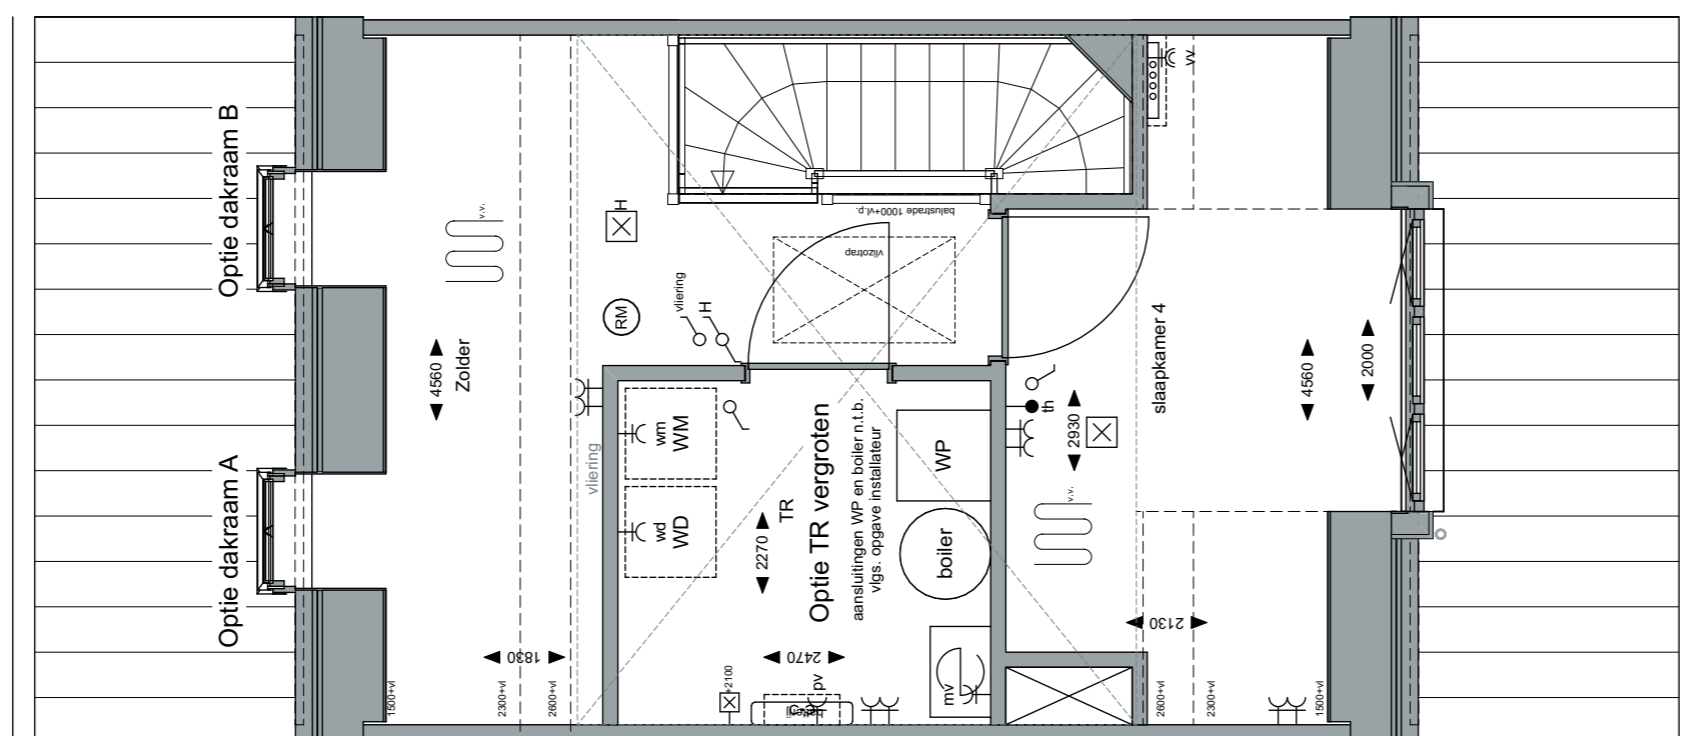**WEESPER  
SLUIS**Project:  
Weesperluis 3B;Fase:  
Optie verkooptekeningen bnr. 135Schaal:  
1:50formaat:  
A3Datum:  
19-01-2024project nummer:  
0583tekening nummer:  
VK-135-0206tekening naam:  
**Optietekening**Type:  
**Blok 32**Getekend:  
LBOptie dakraam A  
Optie dakraam B  
Optie TR vergroten**Sluishuis**Getekend:  
bouwnummers 135Gevelindeling indicatief;  
zie gevelindeling basisverkooptekening**AM'**

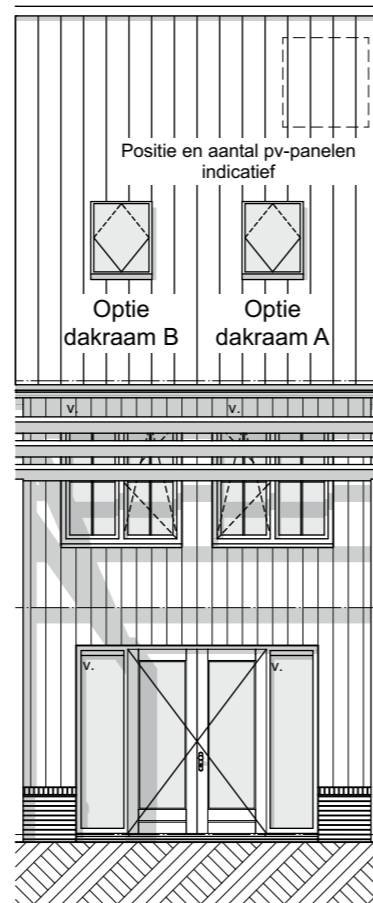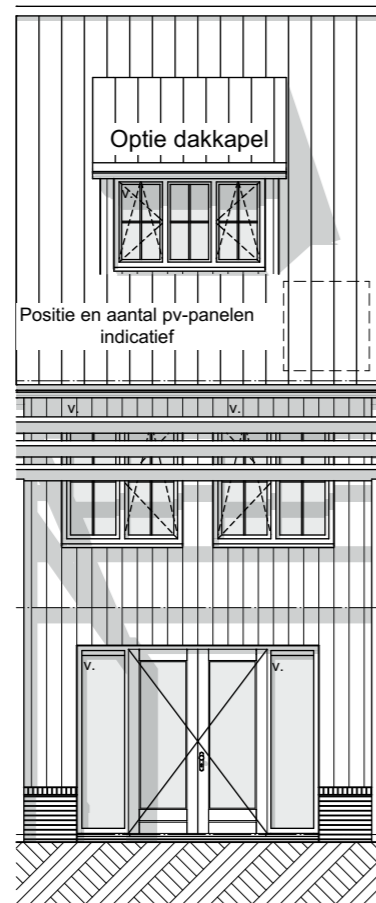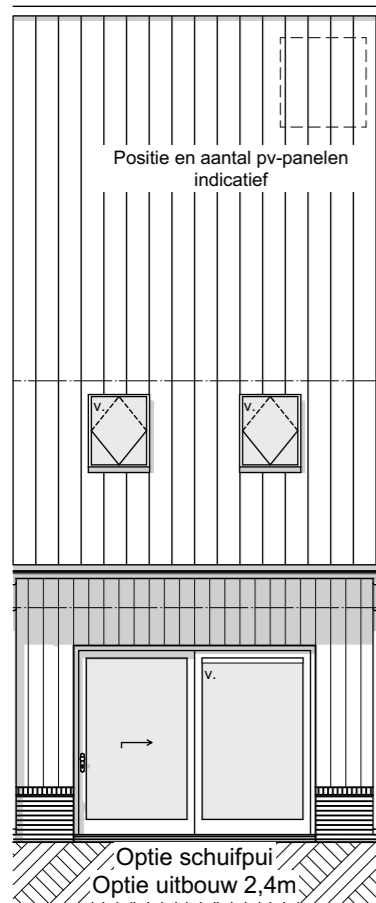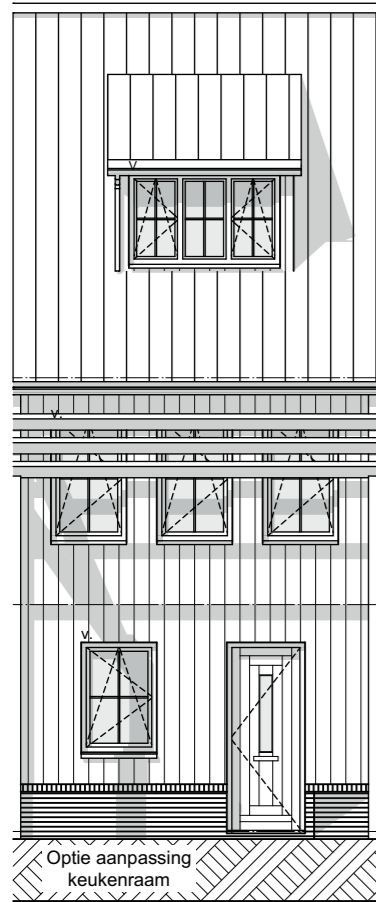

**ZVA**

Zeinstra Veerbeek Architecten

info@zeinstraveerbeek.nl



**WEESPER  
SLUIS**

Project:  
Weesperluis 3B;

Fase:  
Optie verkooptekeningen bnr. 135

Schaal:  
1:100

formaat:  
A3

Datum:  
19-01-2024

project nummer:  
0583

tekening nummer:  
VK-135-0207

tekening naam:  
**Optietekening**

Type:  
**Blok 32**

Getekend:  
LB

Optie aanpassing keukenraam  
Optie uitbouw 2,4m  
Optie schuifpui  
Optie dakkapel  
Optie dakraam A  
Optie dakraam B

**Sluishuis**

Getekend:  
bouwnummers 135

Gevelindeling indicatief;  
zie gevelindeling basisverkooptekening

**AM'**