



Begane grond

1:50

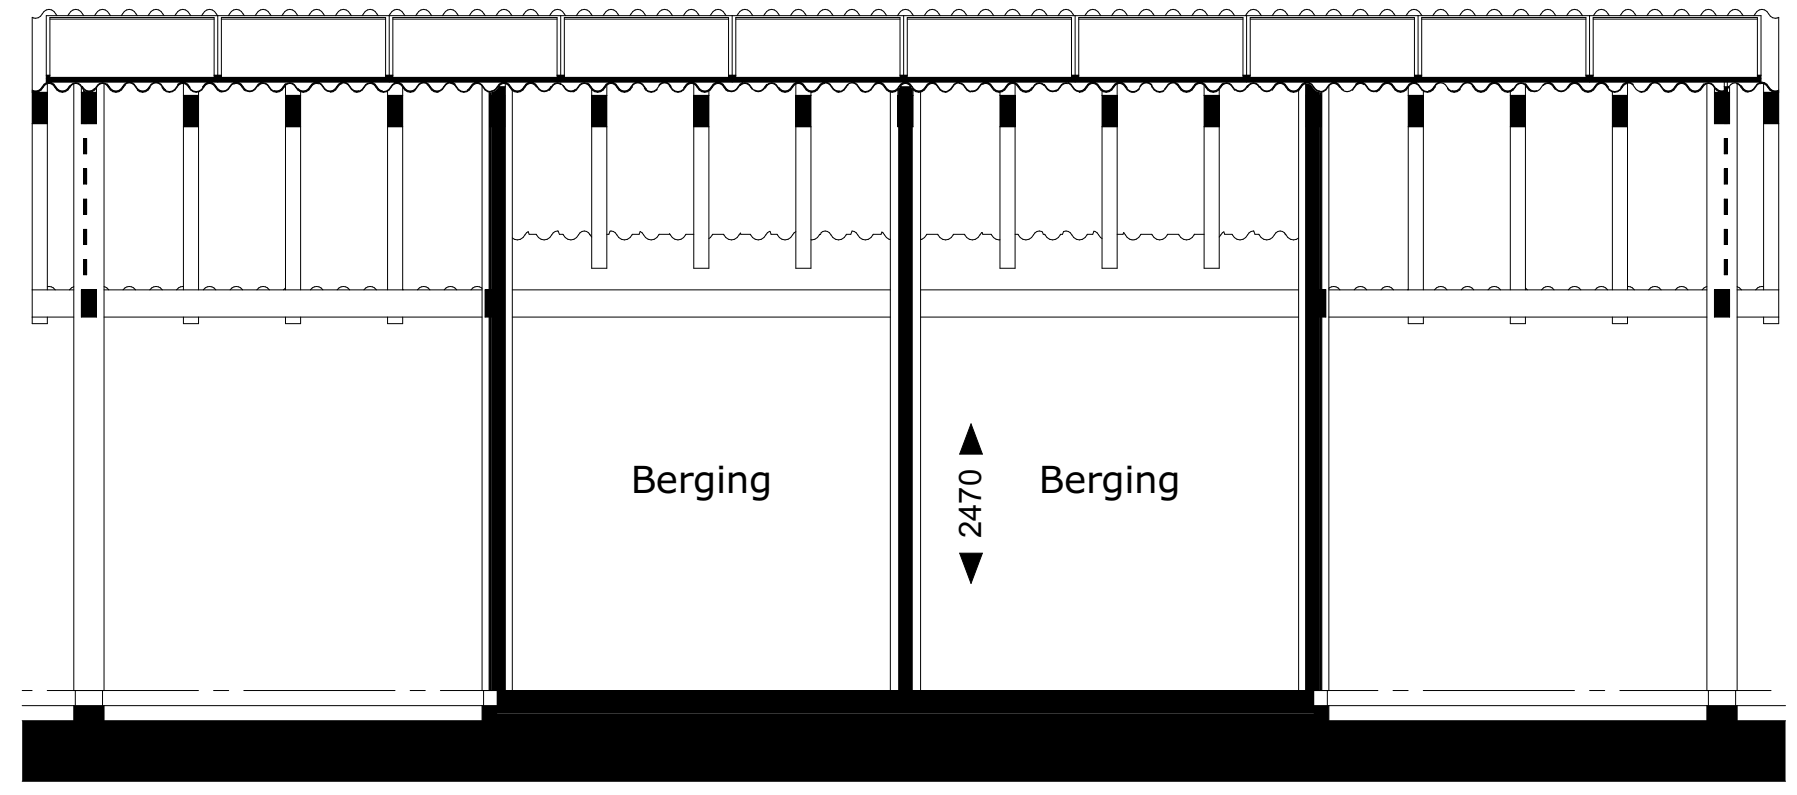


Doorsnede A-A

1:50

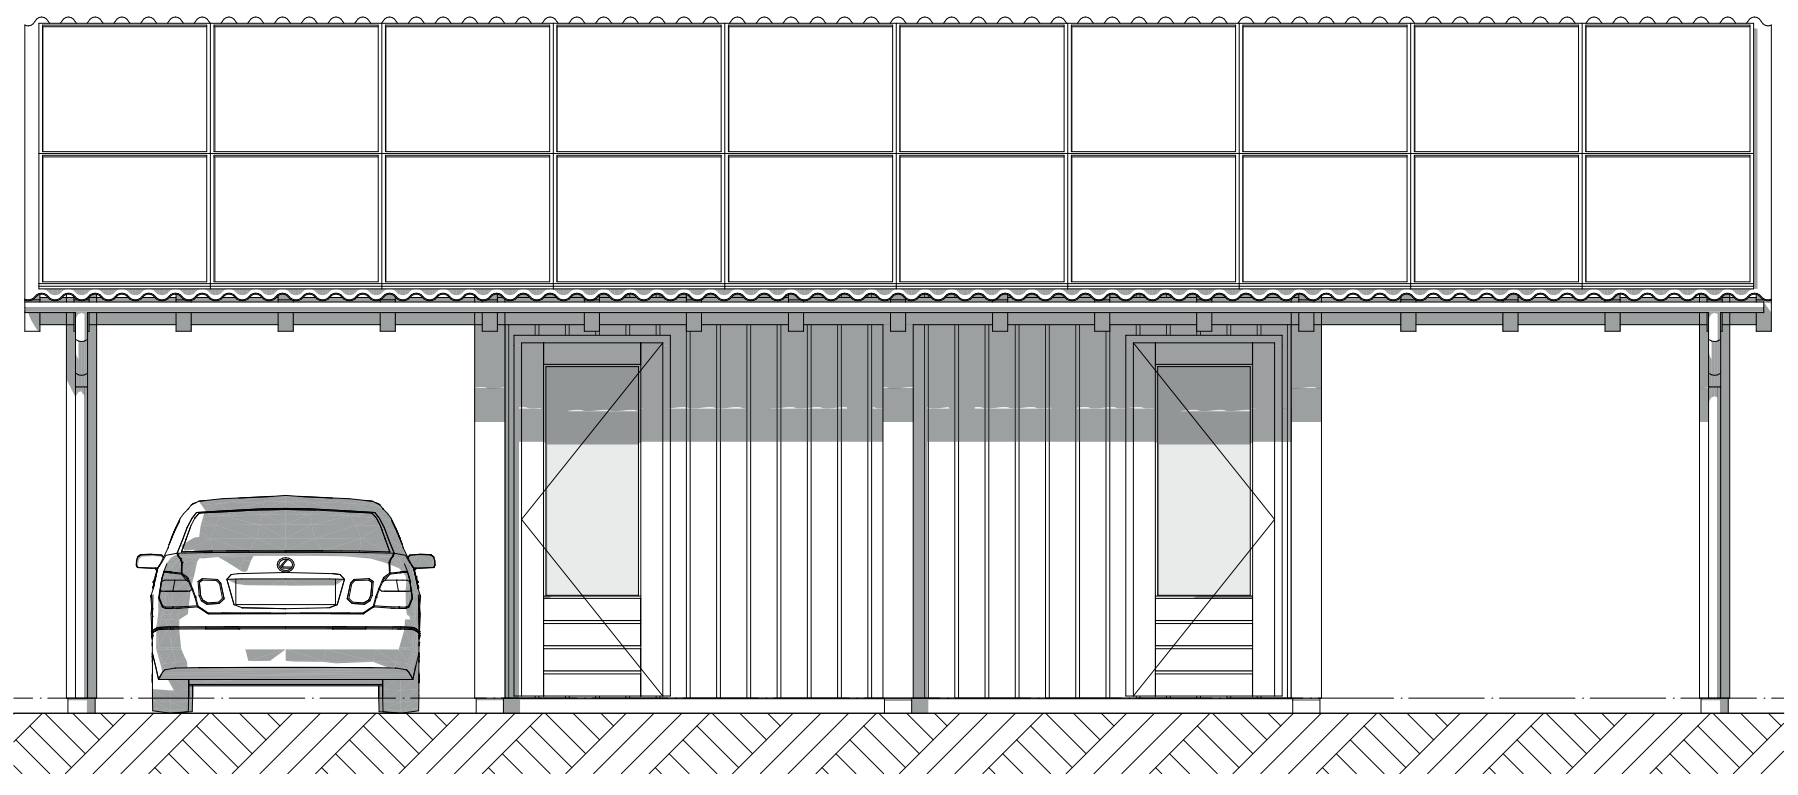


Voorgevel

1:50

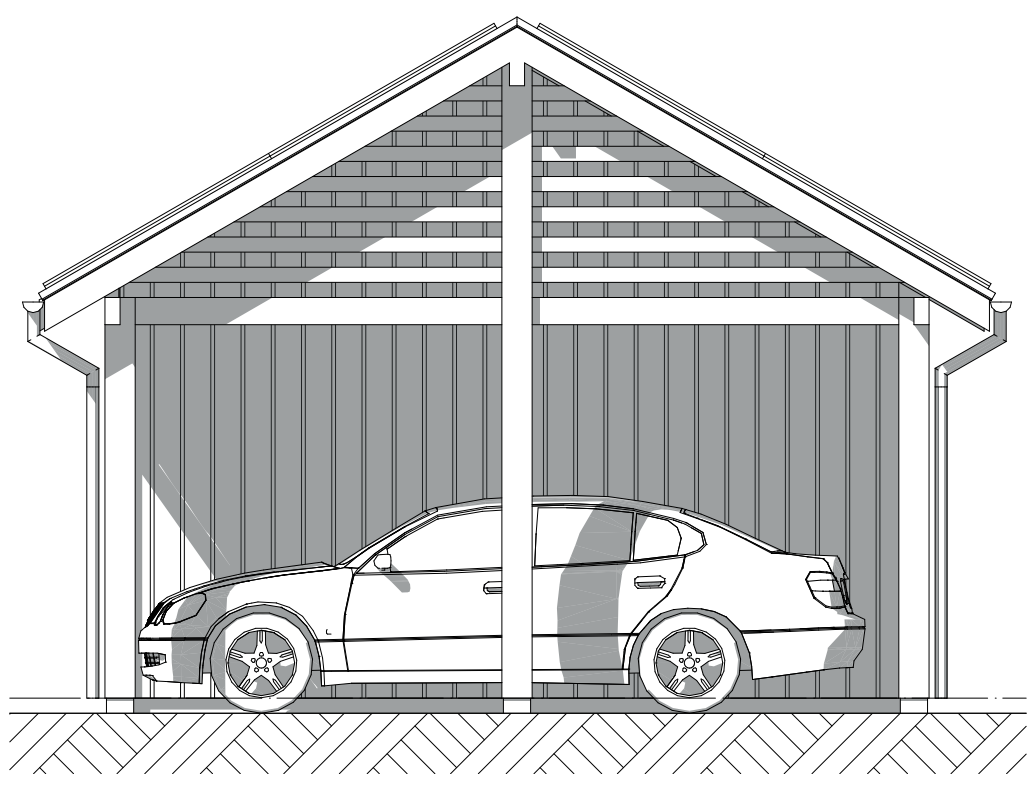


Linkergevel

1:50

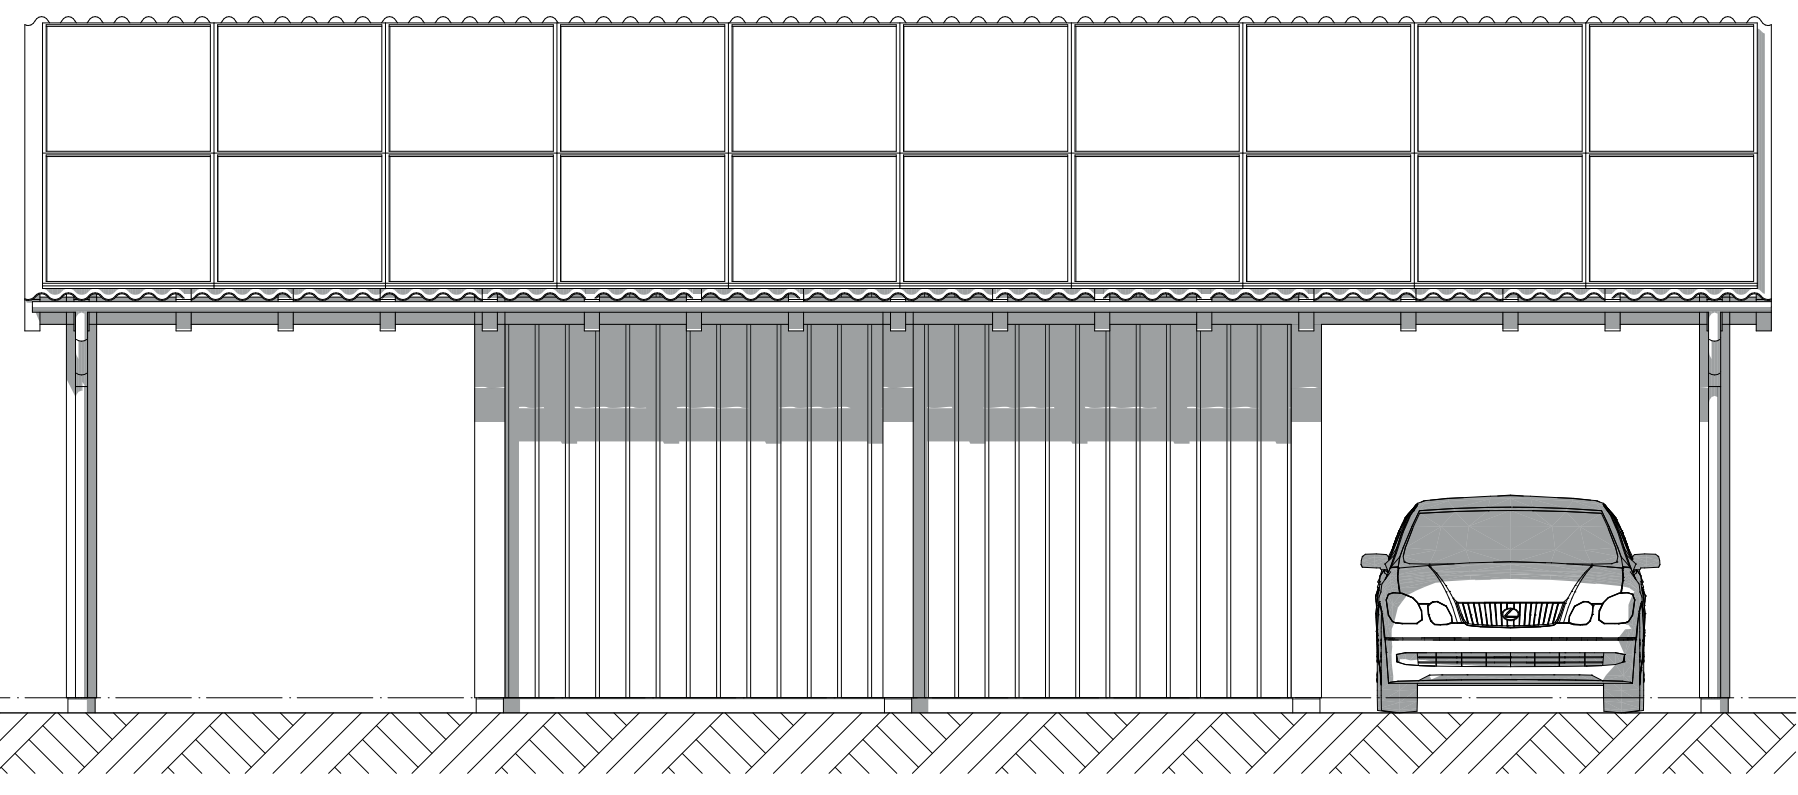

Achtergevel

1:50

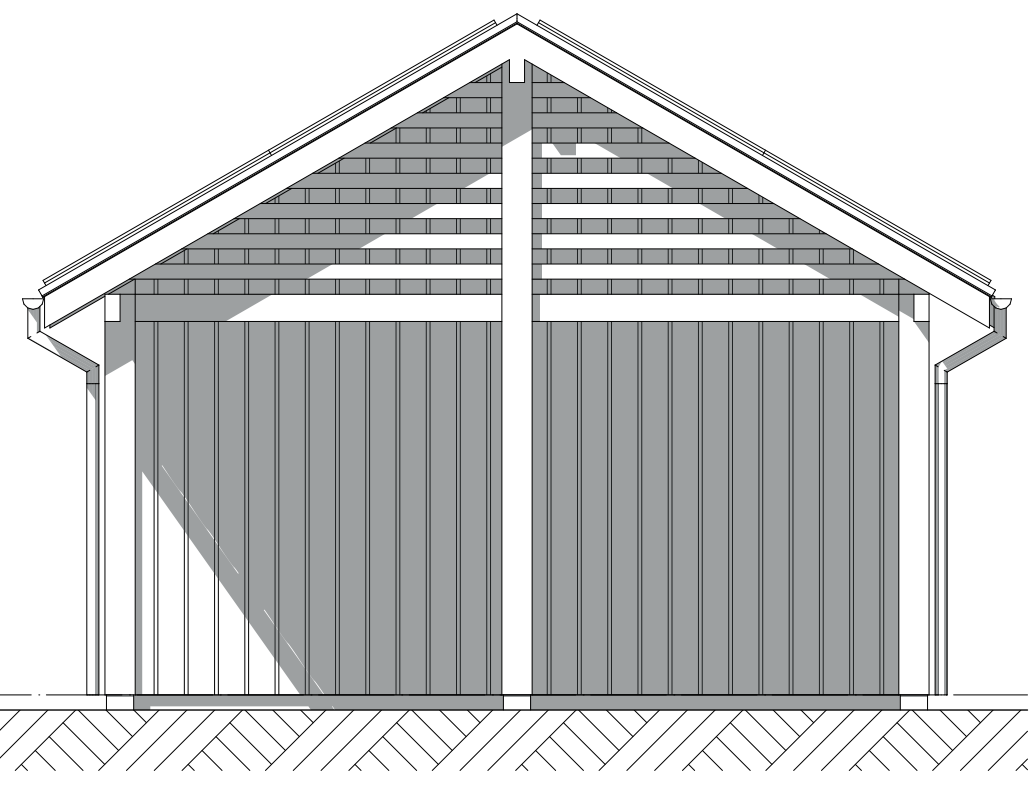

Rechtergevel

1:50

Project **Weespersluis 3B**

Tekening naam: Verkooptekening carport geschakeld
 schaal: 1:50 get.:LB datum: 19-01-2024 formaat:A2

Carport geschakeld

Werknummer: **0583**
 Tekening nr: **VK-Carport-05**
 Fase: **Verkooptekeningen**
 Architect: **Zeinstra Veerbeek Architecten**
 Opdrachtgever: **AM**

