

Project:
 Weesperluis 3B;

Fase:
 Optie verkooptekeningen bnr. 136

Schaal:
 1:50

formaat:
 A3

Datum:
 19-01-2024

project nummer:
 0583

tekening nummer:
 VK-136-0200

tekening naam:
Optietekening

Type:
Blok 32


Getekend:
 LB

Optie uitbouw 2,4m
Over gehele hoogte
 Optie keukenindeling A

Sluisvilla

Getekend:
 bouwnummers 136

Gevelindeling indicatief;
 zie gevelindeling basisverkooptekening

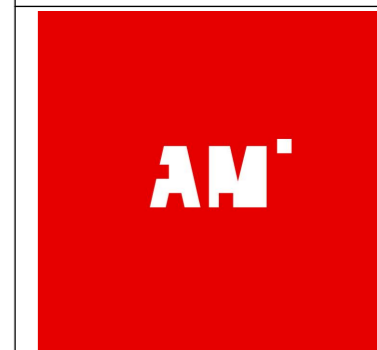

Project:
 Weesperluis 3B;

Fase:
 Optie verkooptekeningen bnr. 136

Schaal:
 1:50

formaat:
 A3

Datum:
 19-01-2024

project nummer:
 0583

tekening nummer:
 VK-136-0201

tekening naam:
Optietekening

Type:
Blok 32



Getekend:
 LB

Optie keukenindeling B
 Optie XL-toilet

Sluisvilla

Getekend:
 bouwnummers 136

Gevelindeling indicatief;
 zie gevelindeling basisverkooptekening

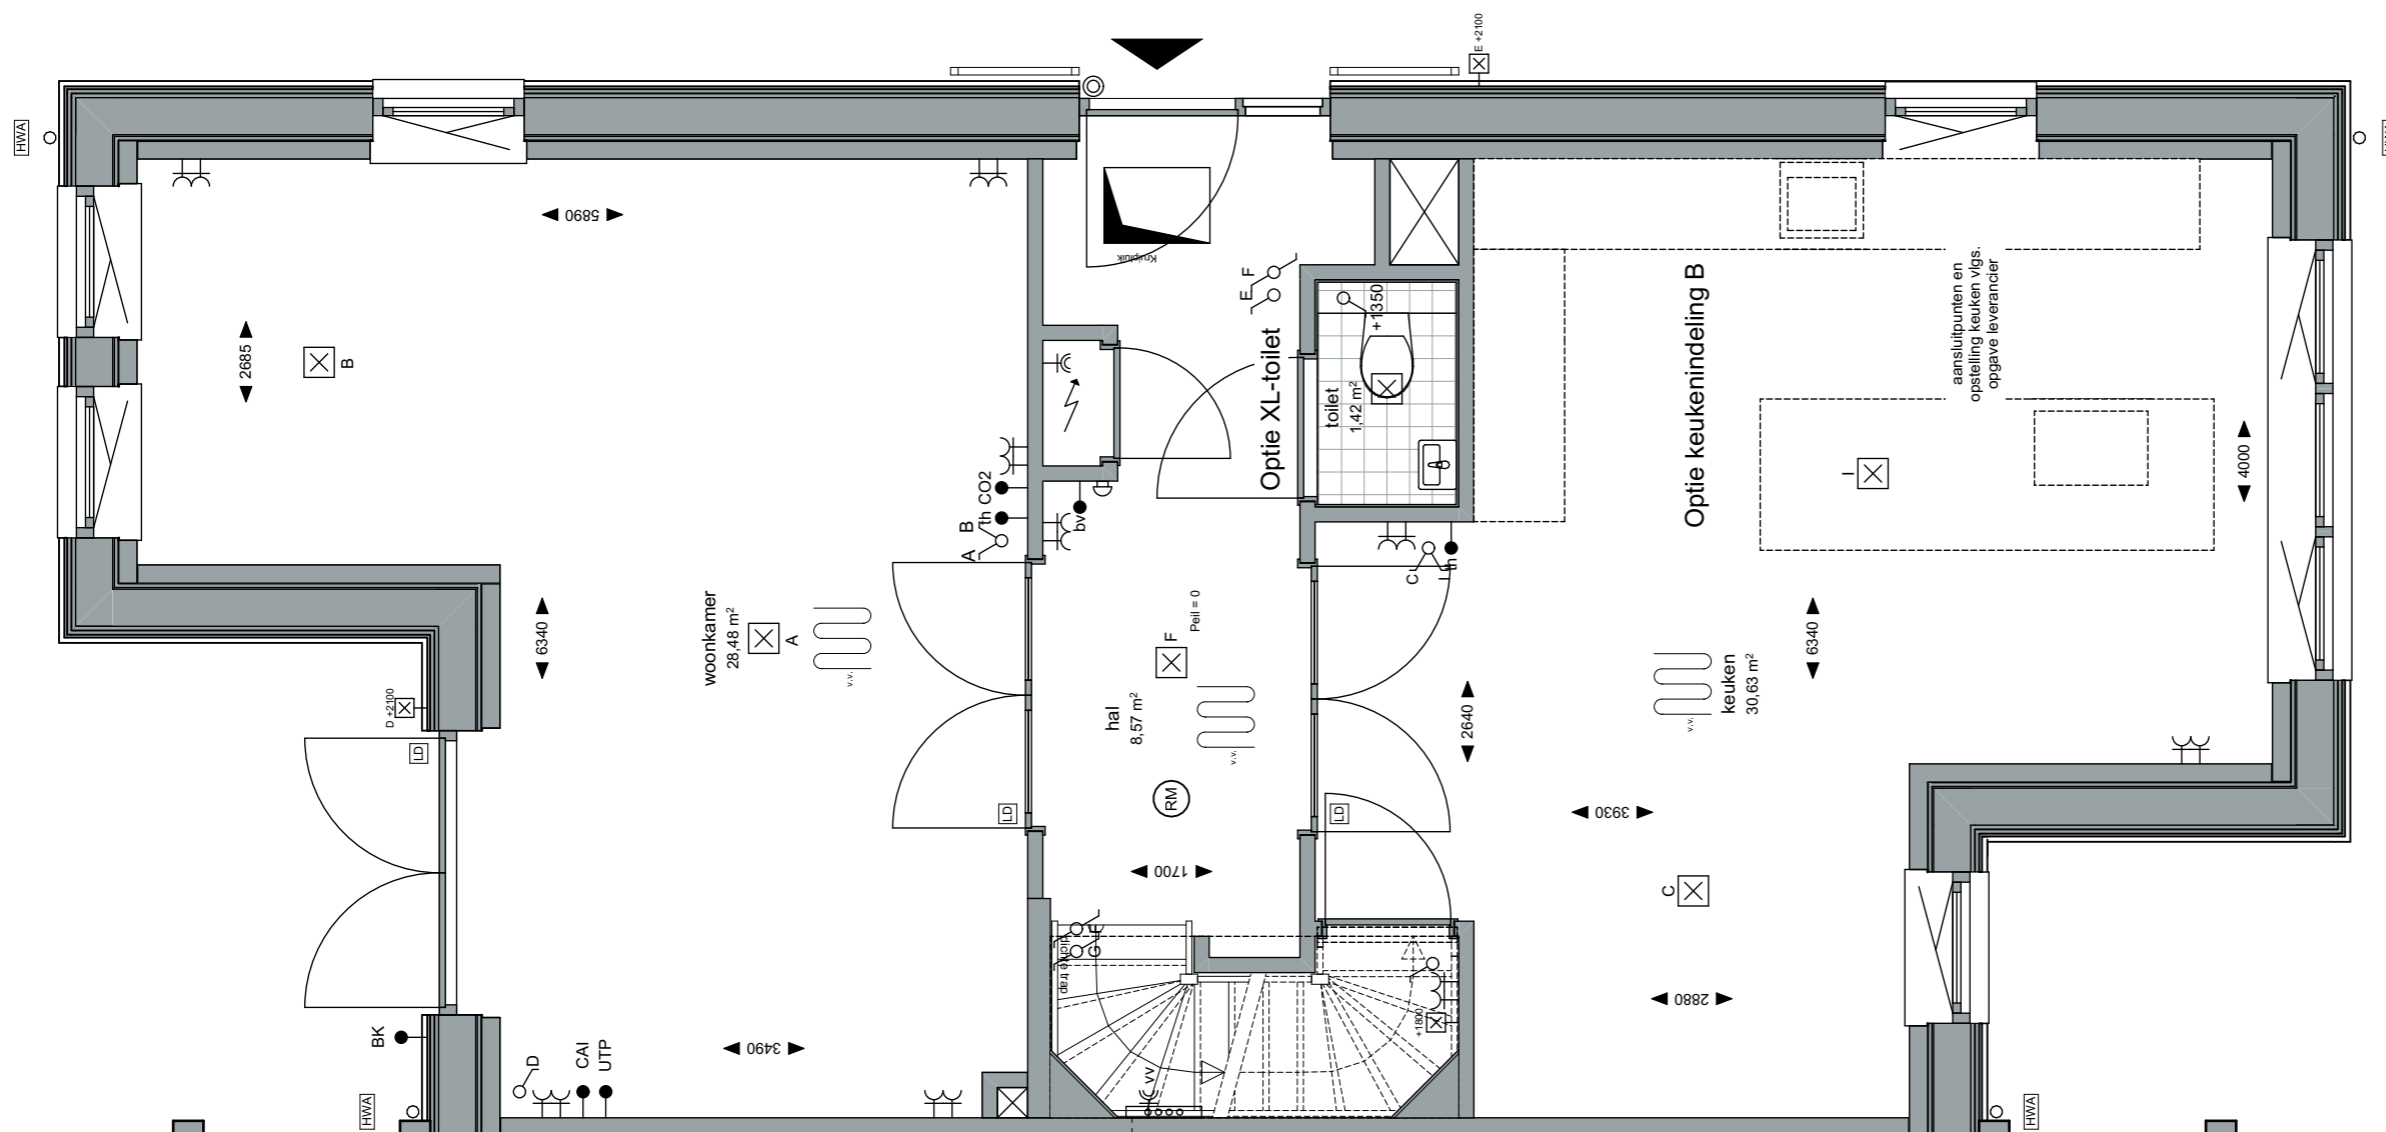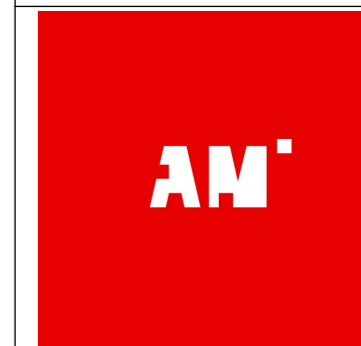



Project:
Weesperluis 3B;

Fase:
Optie verkooptekeningen bnr. 136

Schaal:
1:50

formaat:
A3

Datum:
19-01-2024

project nummer:
0583

tekening nummer:
VK-136-0203

tekening naam:
Optietekening

Type:
Blok 32


Getekend:
LB

Optie uitbouw 2,4m
Kozijn wordt bij deze optie in slaapkamer 3 vervangen door een dakraam
Optie dakraam A

Sluisvilla

Getekend:
bouwnummers 136

Gevelindeling indicatief;
zie gevelindeling basisverkooptekening

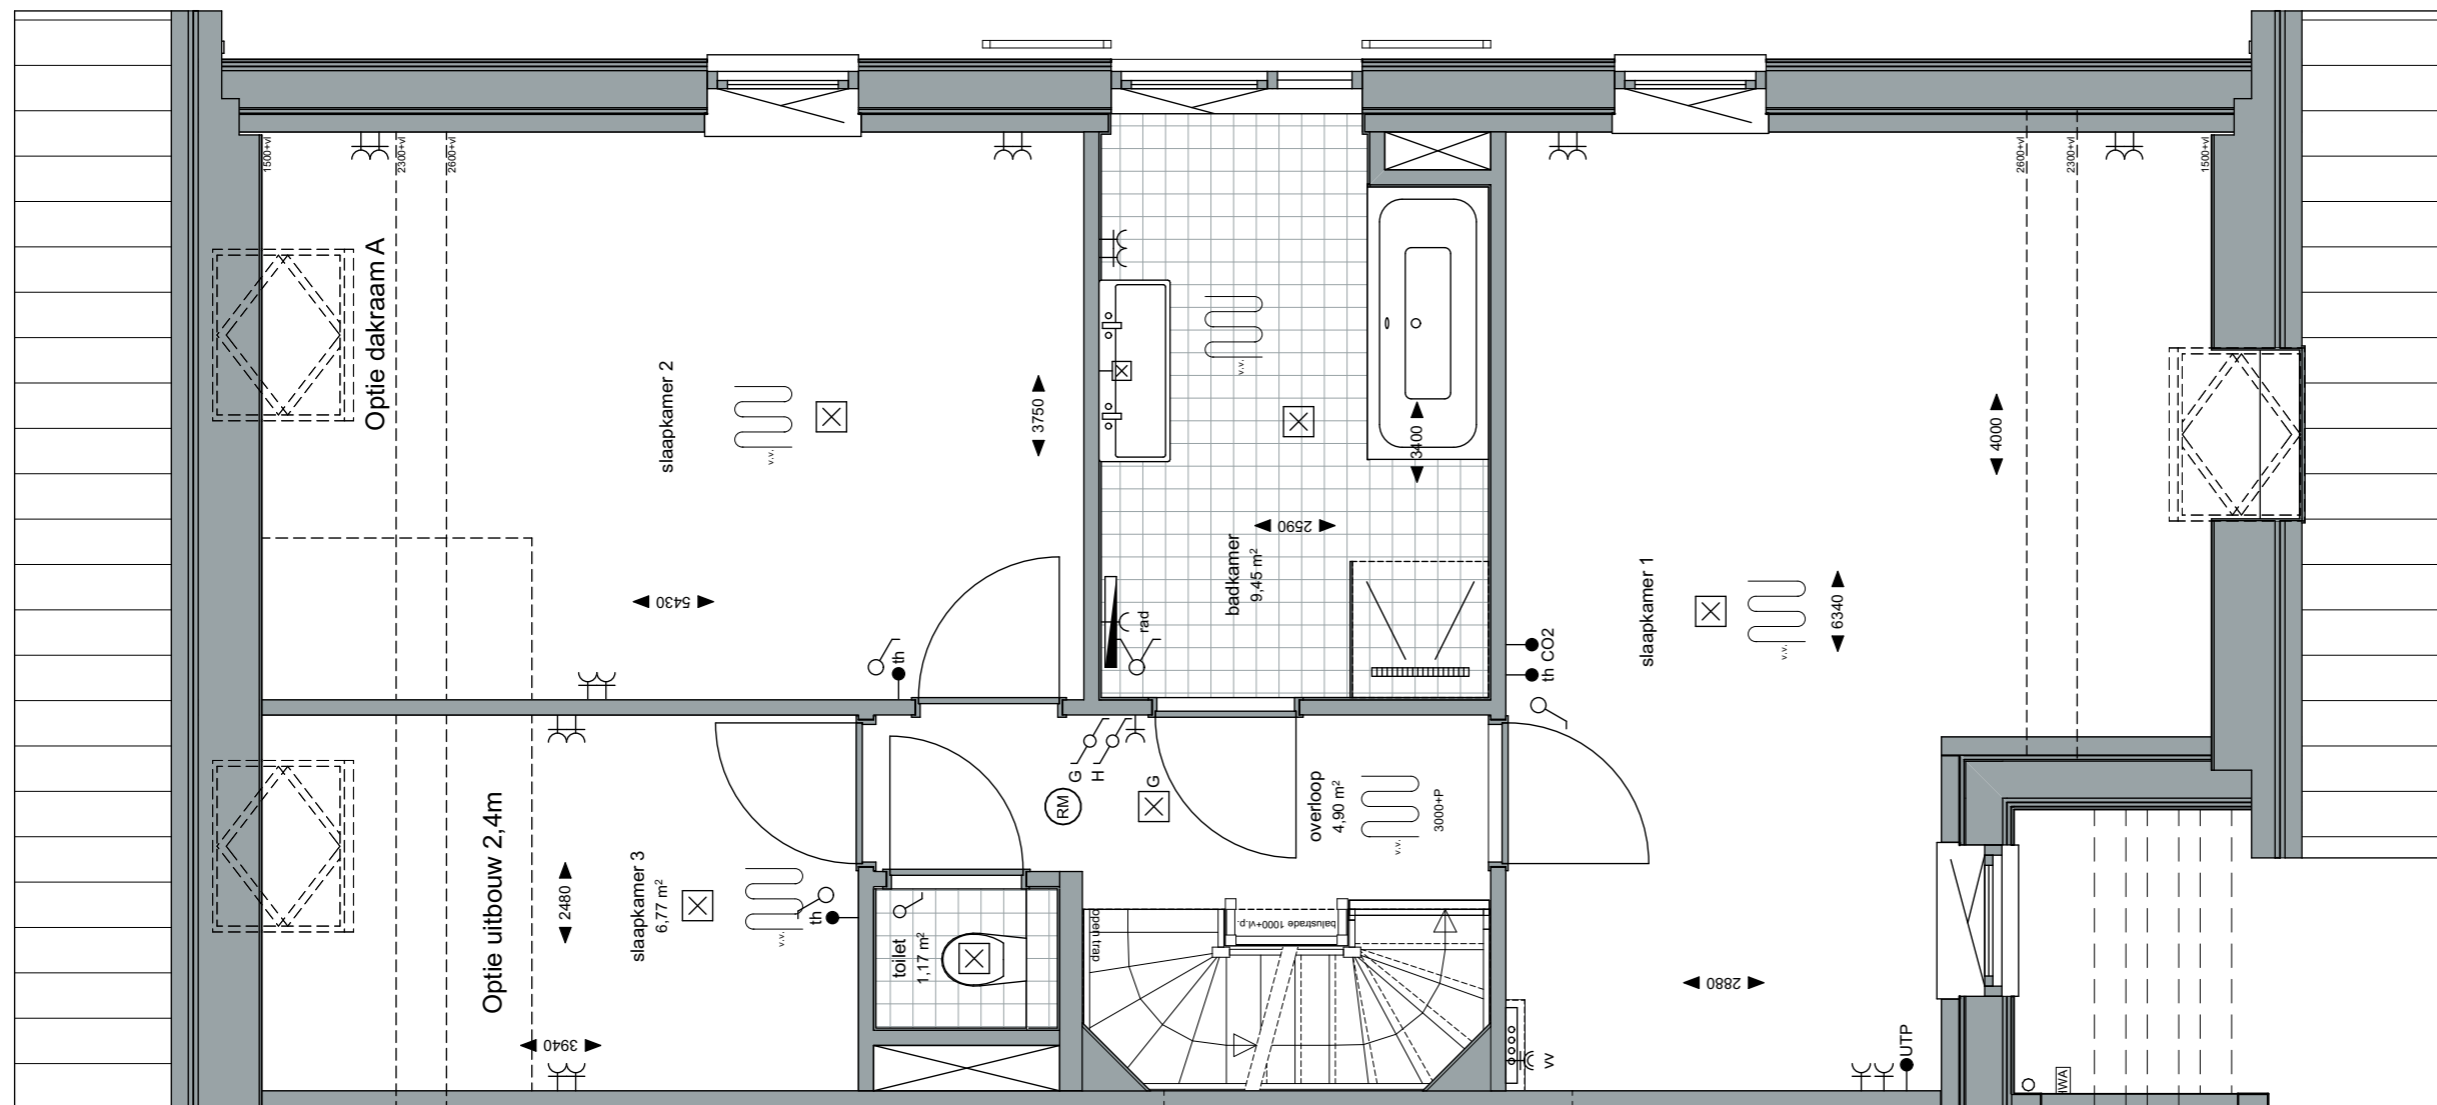

Project:
 Weesperluis 3B;

Fase:
 Optie verkooptekeningen bnr. 136

Schaal:
 1:50

formaat:
 A3

Datum:
 19-01-2024

project nummer:
 0583

tekening nummer:
 VK-136-0204

tekening naam:
Optietekening

Type:
Blok 32


Getekend:
 LB

Optie badkamerindeling
 Optie inloopkast

Sluisvilla

Getekend:
 bouwnummers 136

Gevelindeling indicatief;
 zie gevelindeling basisverkooptekening

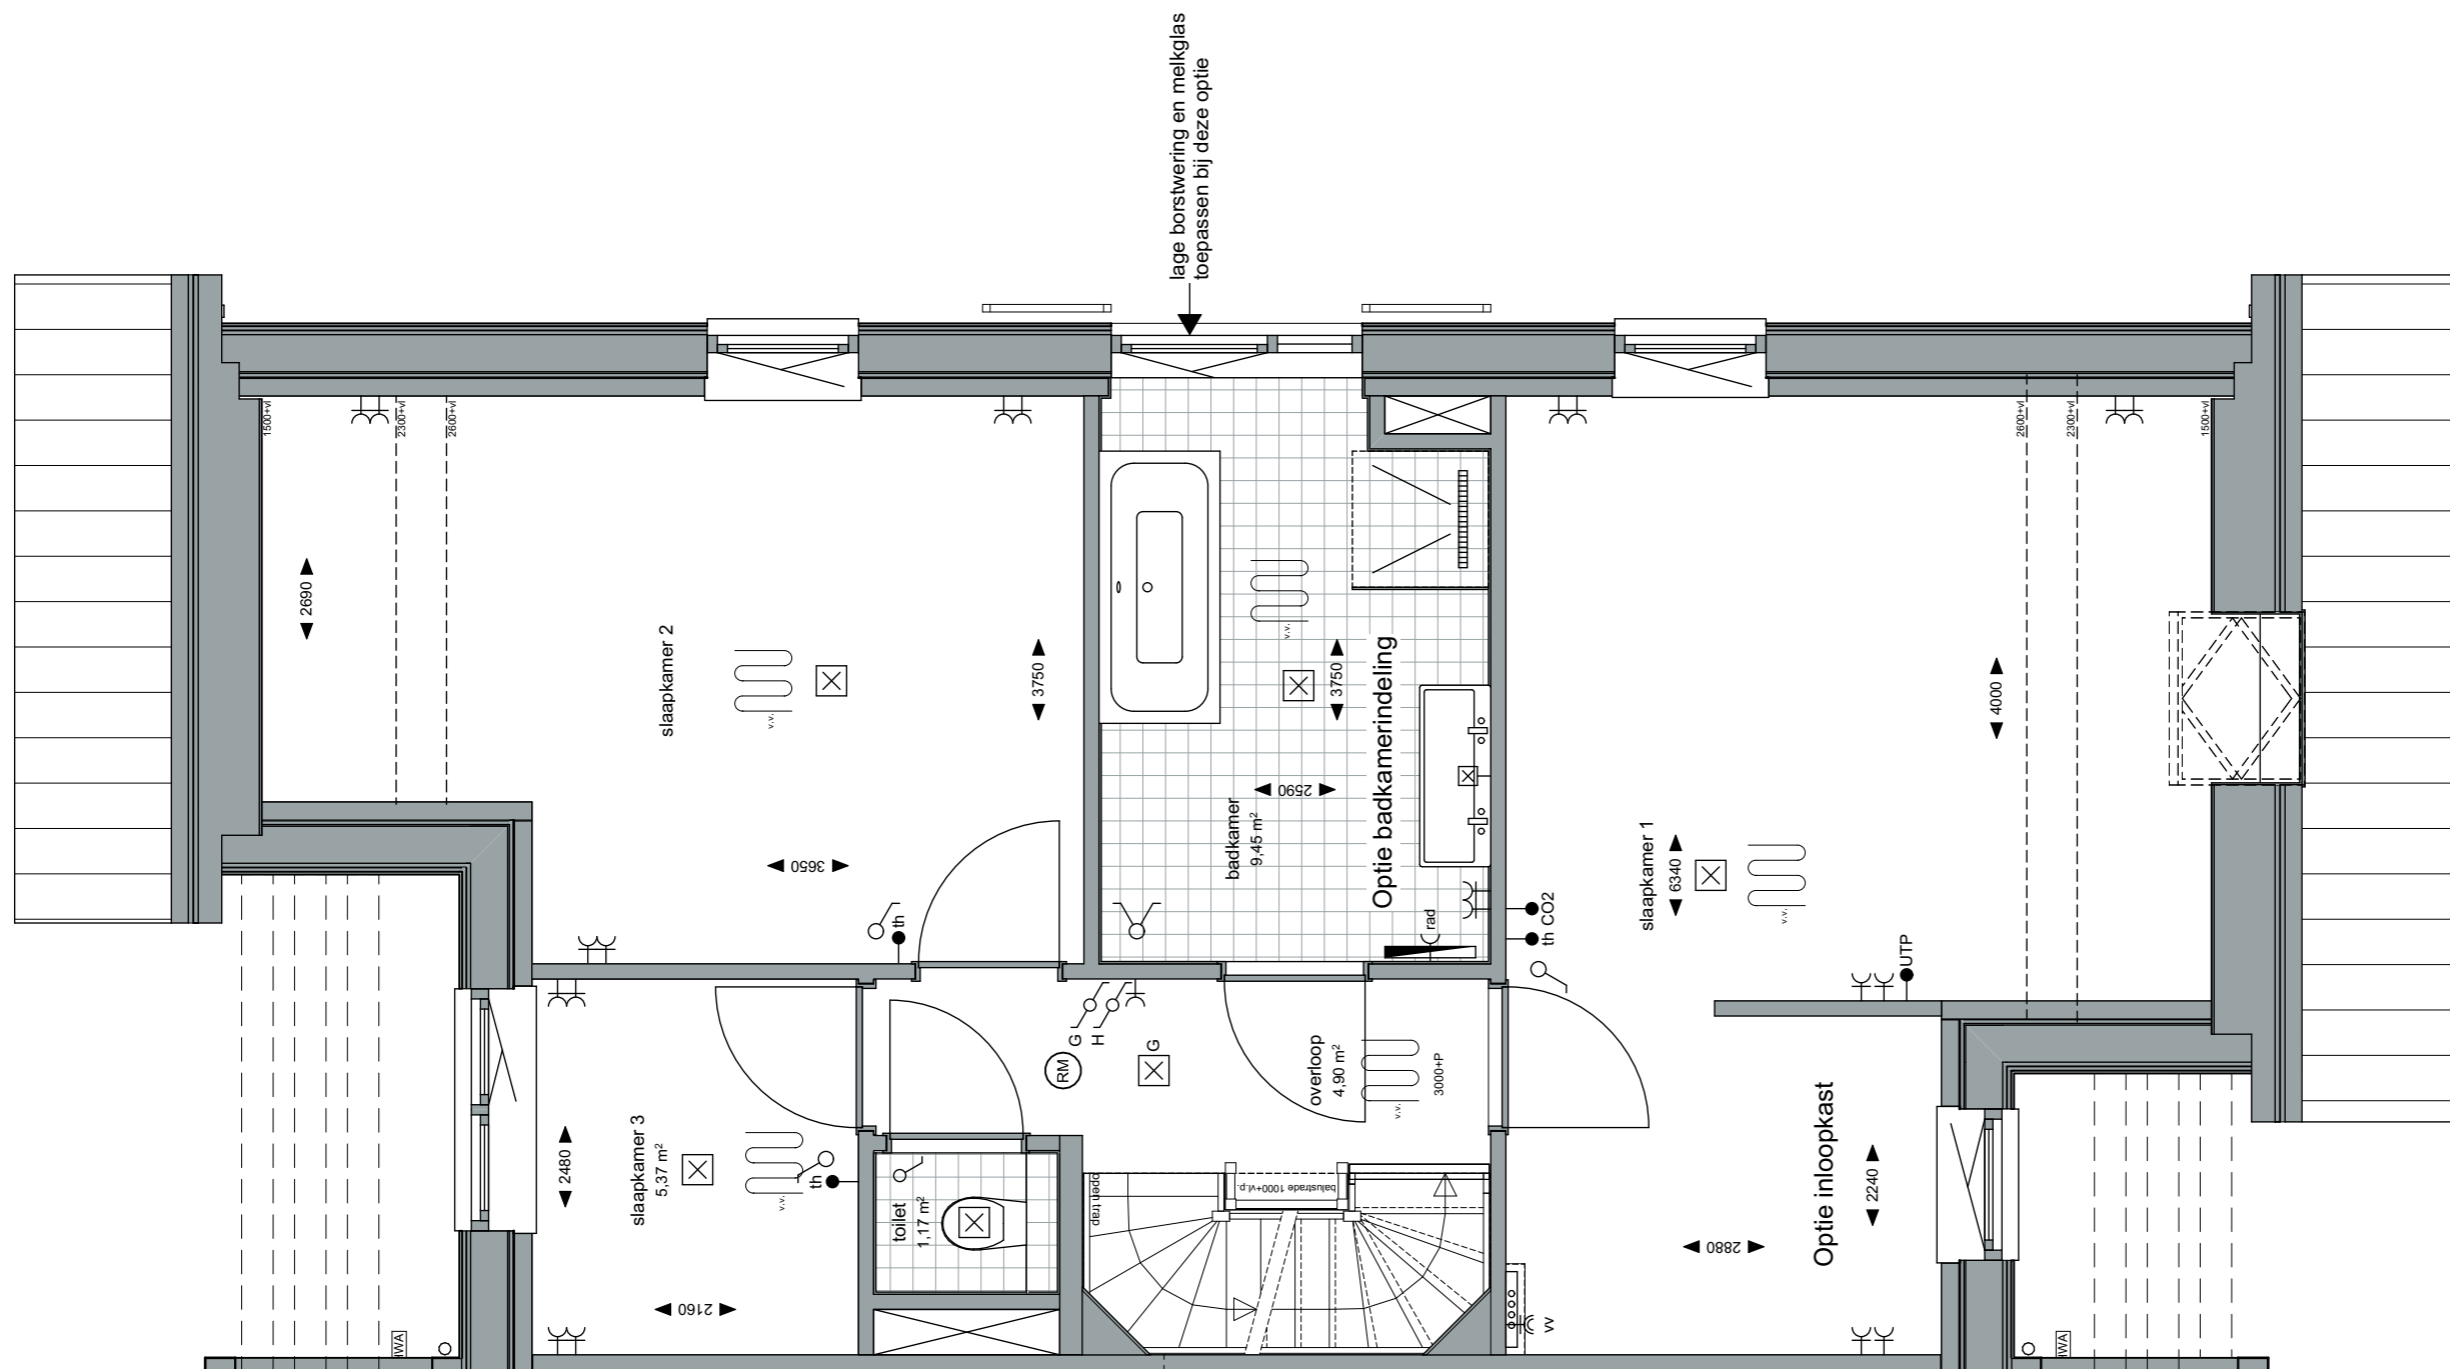



Project:
Weesperluis 3B;

Fase:
Optie verkooptekeningen bnr. 136

Schaal:
1:50

formaat:
A3

Datum:
19-01-2024

project nummer:
0583

tekening nummer:
VK-136-0205

tekening naam:
Optietekening

Type:
Blok 32


Getekend:
LB


Optie dakkapel

Sluisvilla

Getekend:
bouwnummers 136

Gevelindeling indicatief;
zie gevelindeling basisverkooptekening

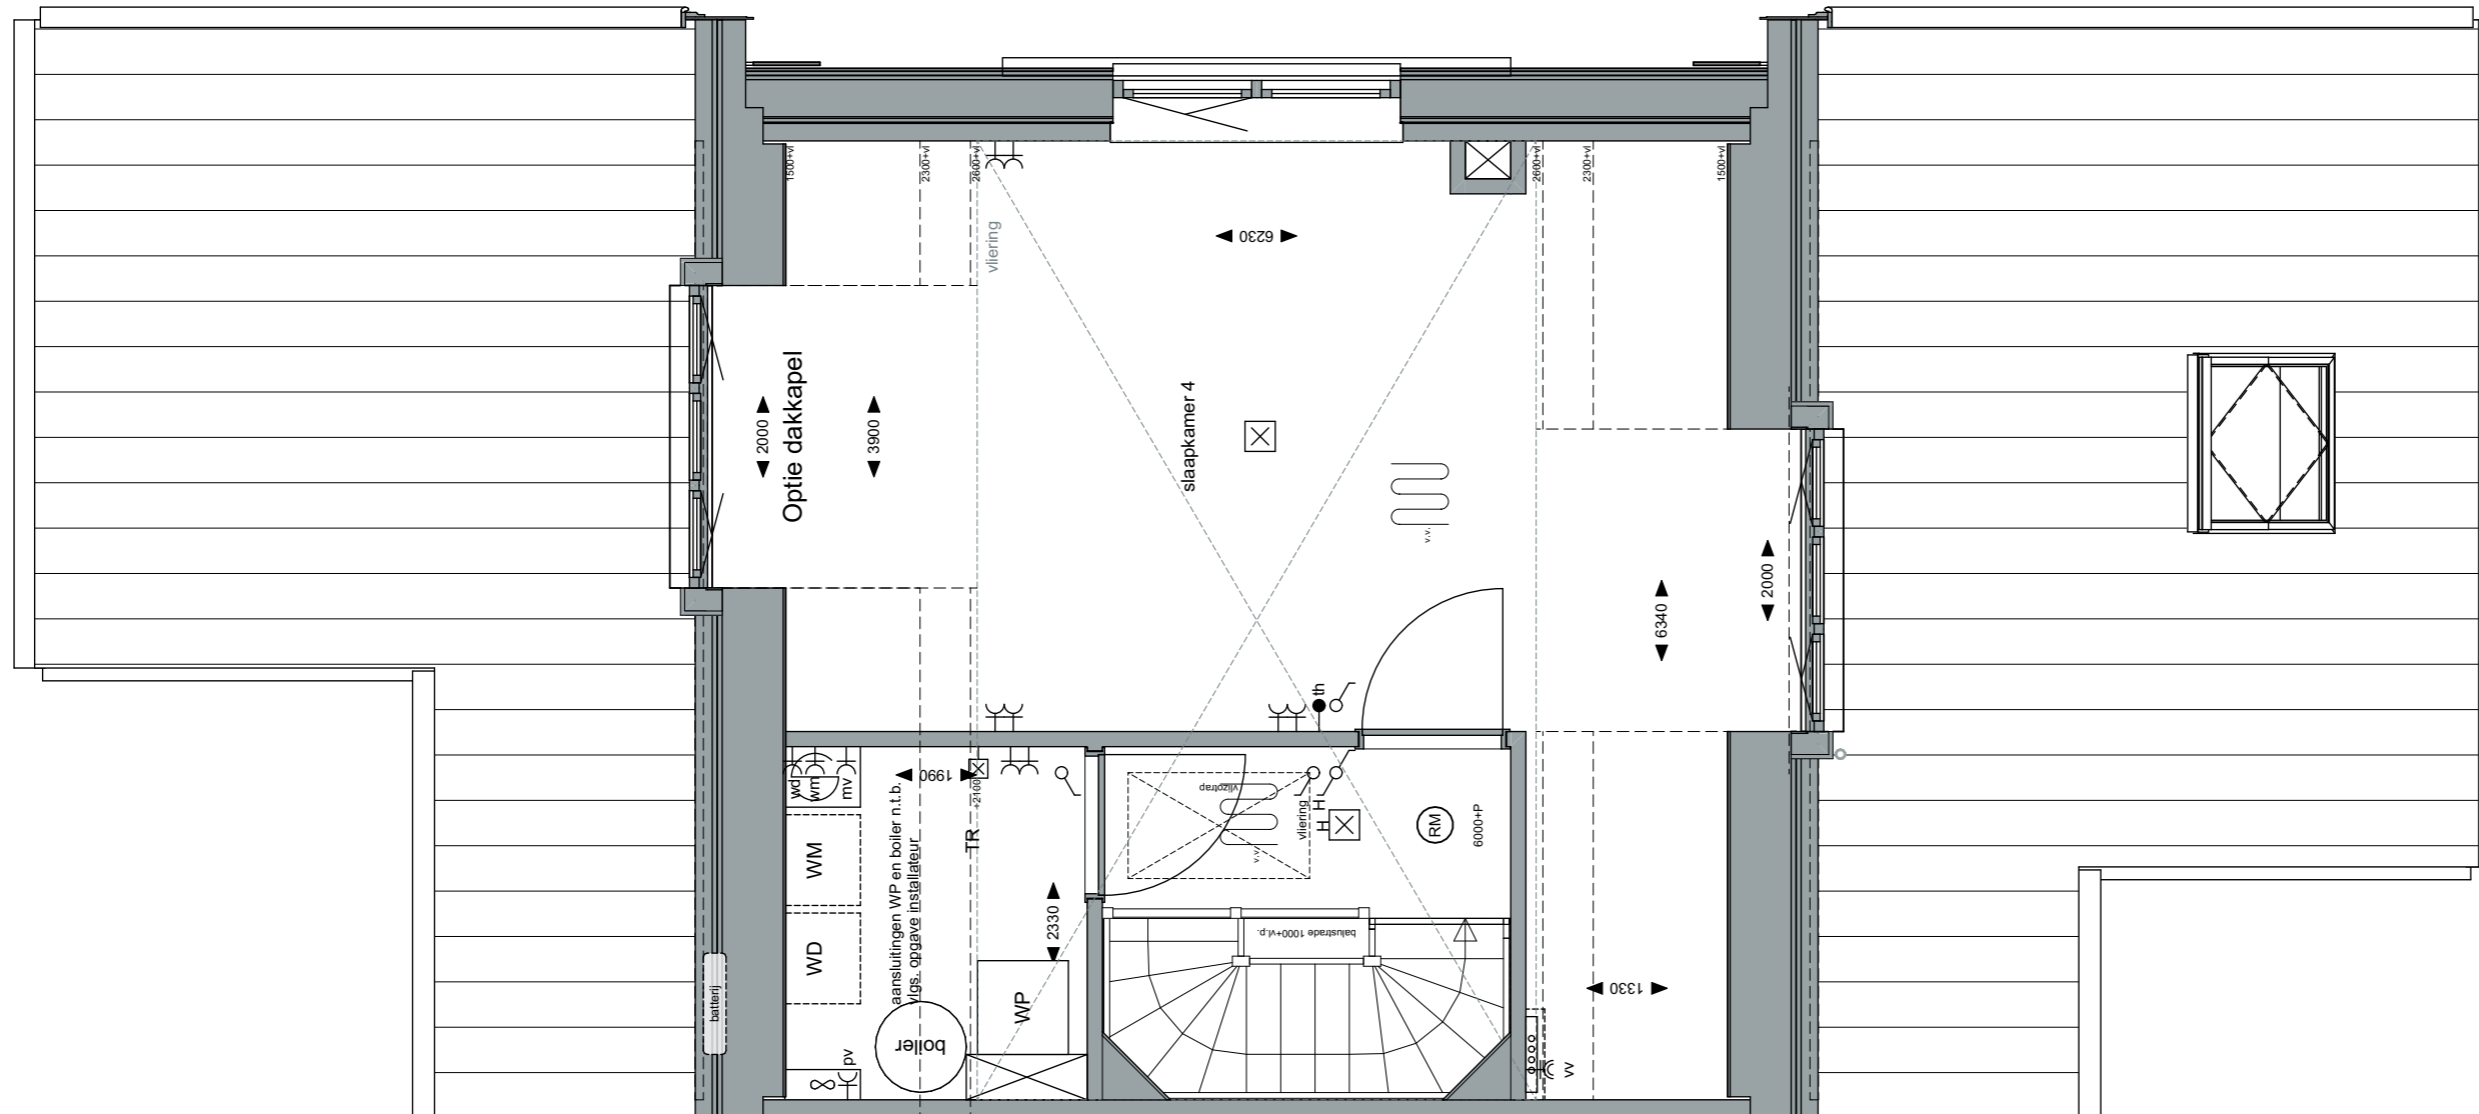

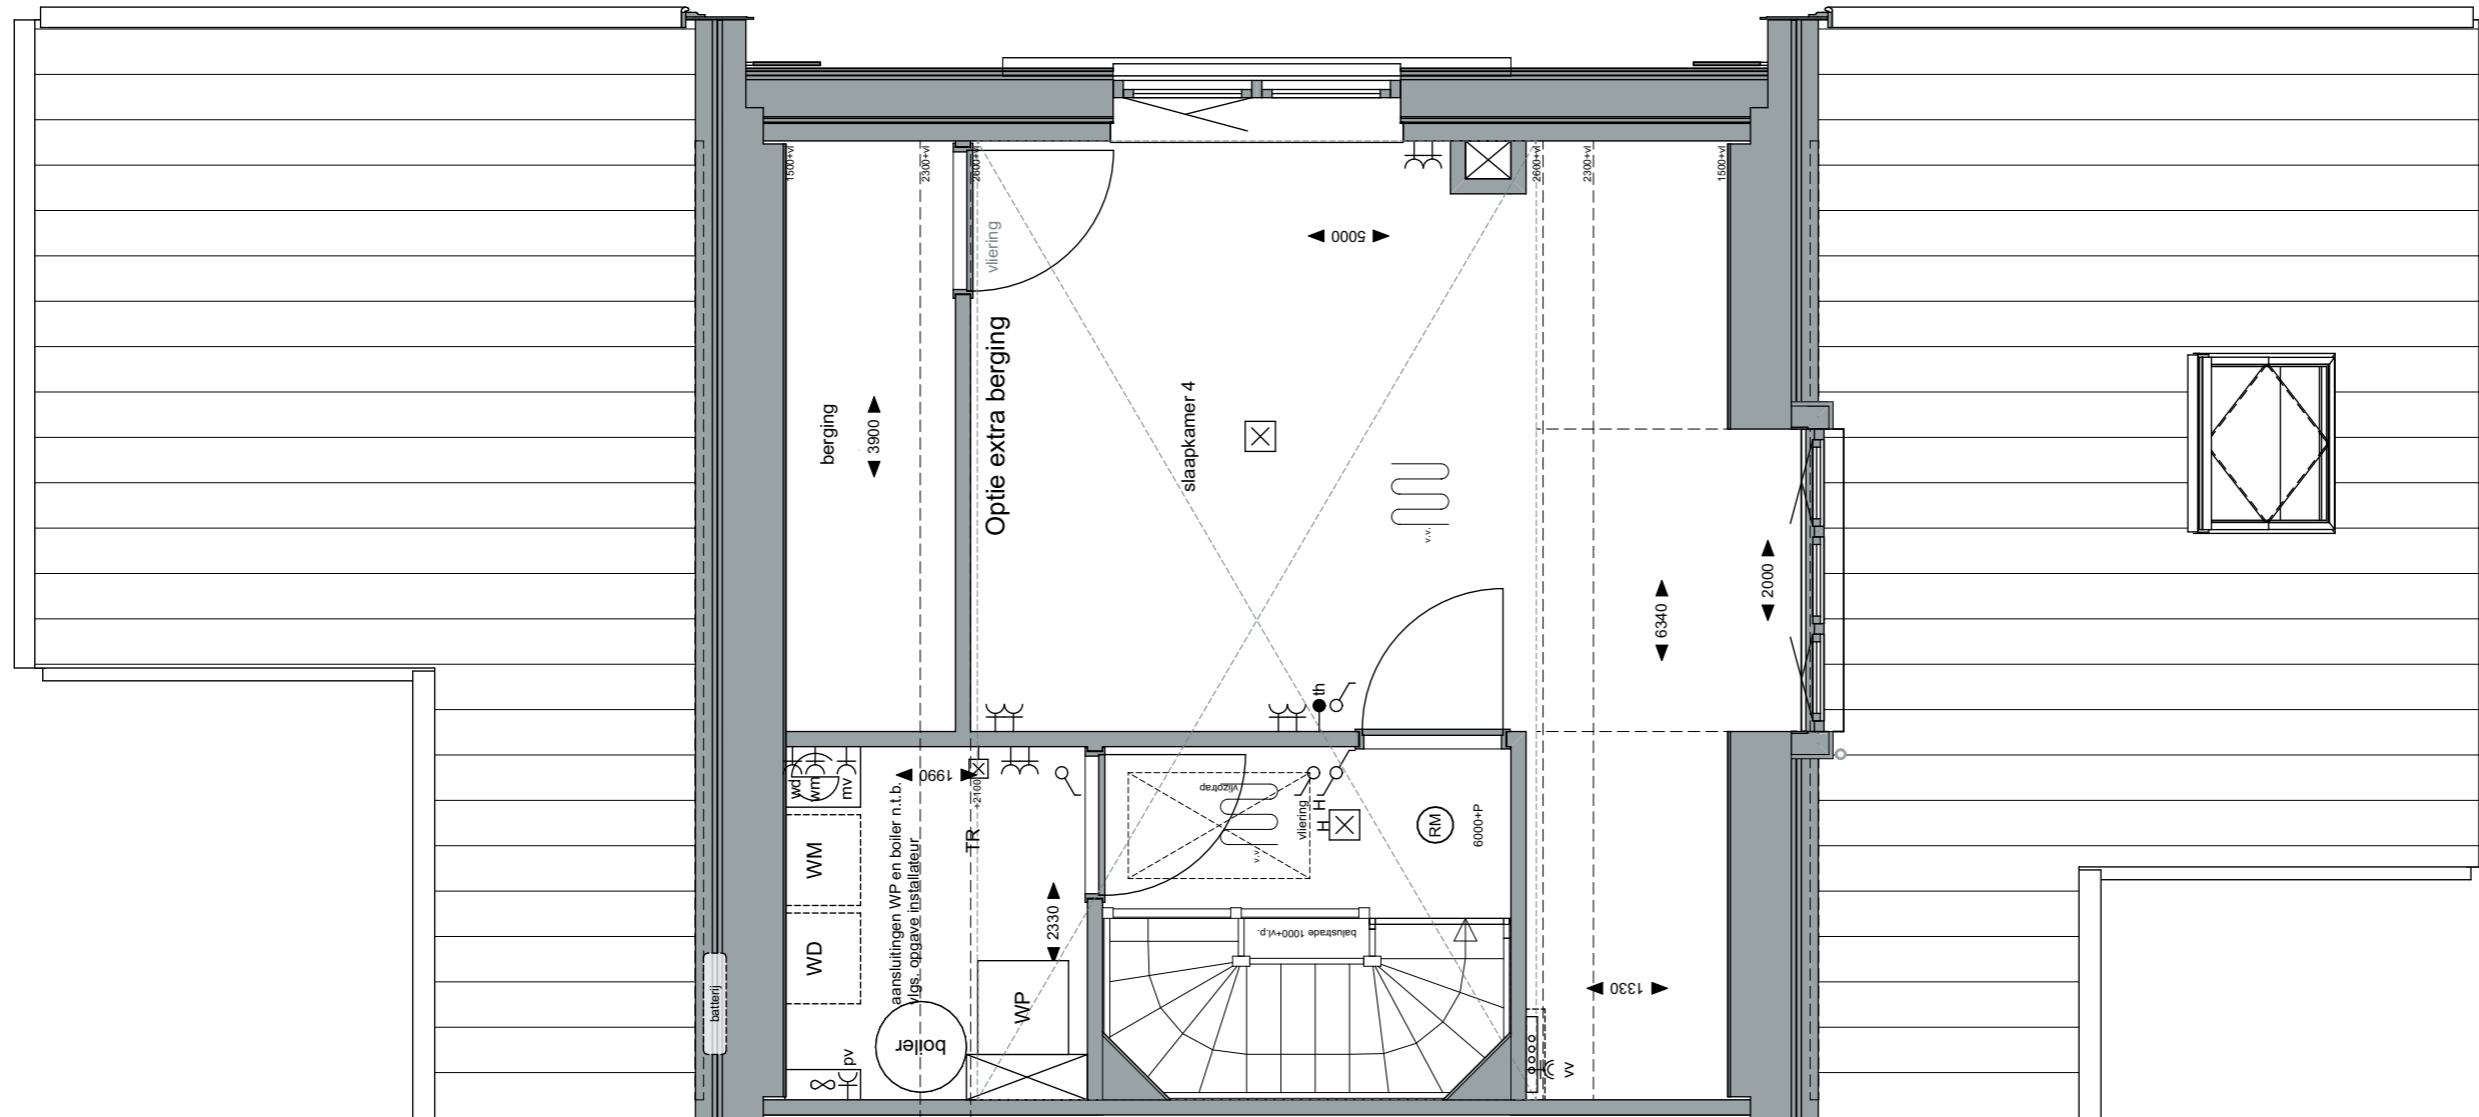

ZVA

Zeinstra Veerbeek Architecten

info@zeinstraveerbeek.nl



**WEESPER
SLUIS**

Project:
Weesperluis 3B;

Fase:
Optie verkooptekeningen bnr. 136

Schaal:
1:50

formaat:
A3

Datum:
19-01-2024

project nummer:
0583

tekening nummer:
VK-136-0207

tekening naam:
Optietekening

Type:
Blok 32

Getekend:
LB



Optie extra berging

Sluisvilla

Getekend:
bouwnummers 136

Gevelindeling indicatief;
zie gevelindeling basisverkooptekening



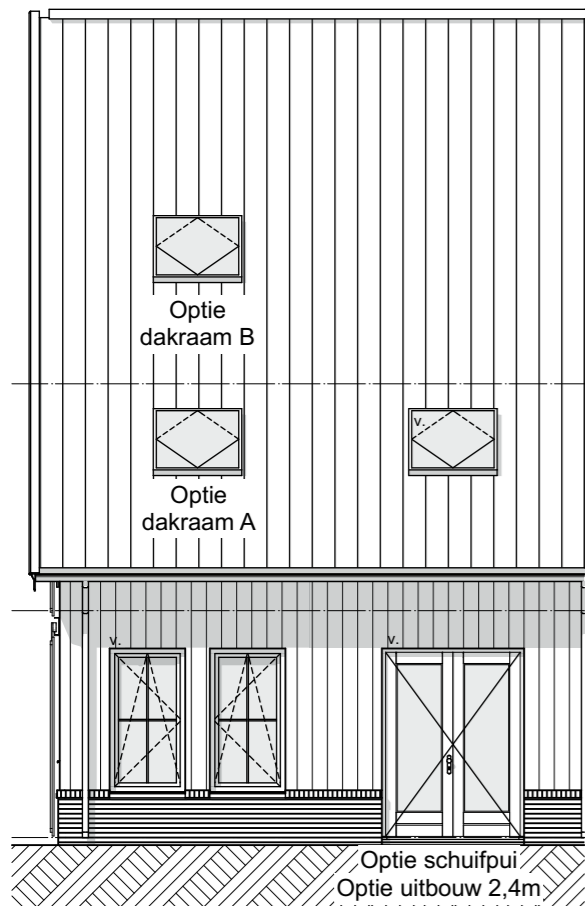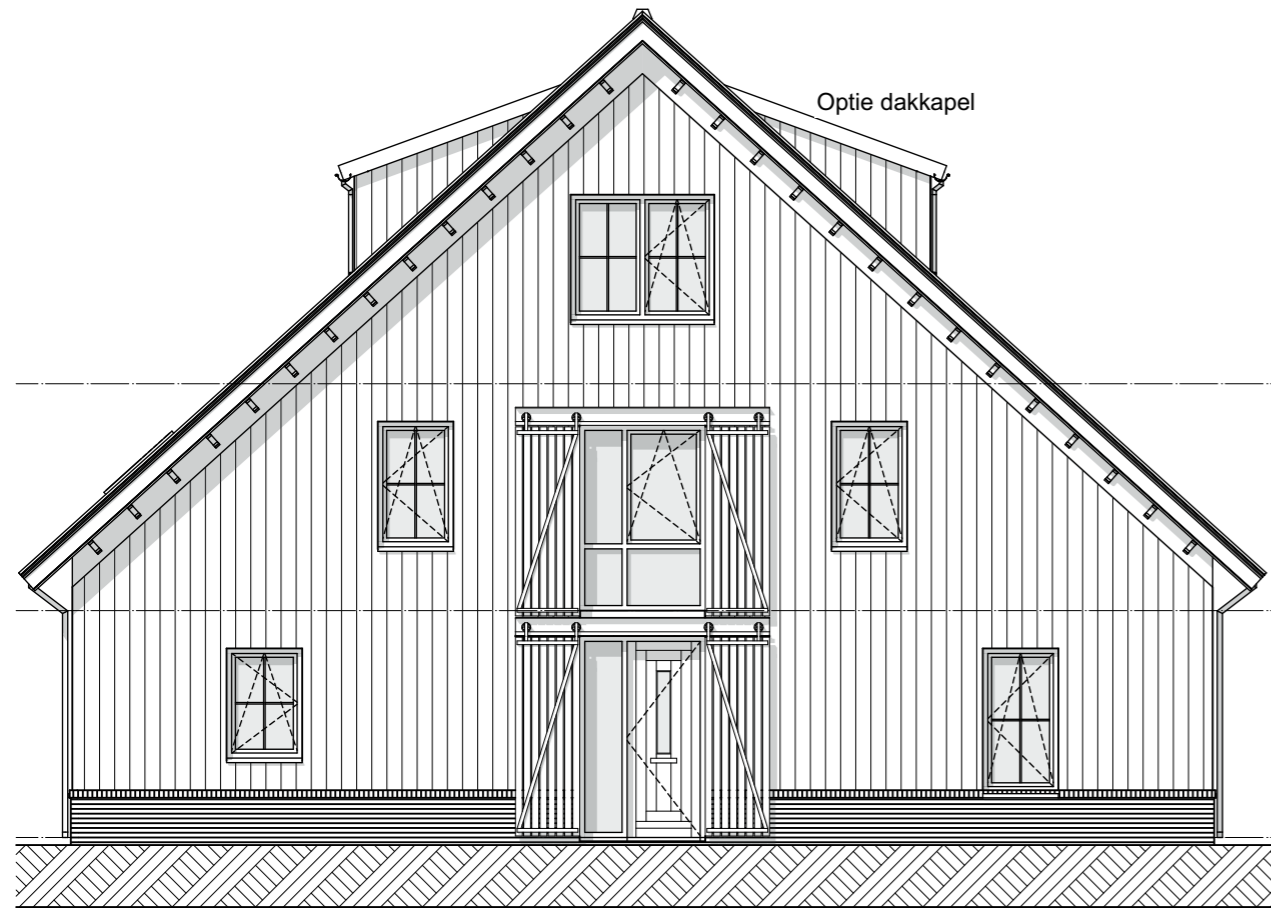

Optie schuifpui
Optie uitbouw 2,4m

ZVA

Zeinstra Veerbeek Architecten

info@zeinstraveerbeek.nl



**WEESPER
SLUIS**

Project:
Weespersluis 3B;

Fase:
Optie verkooptekeningen bnr. 136

Schaal:
1:100

formaat:
A3

Datum:
19-01-2024

project nummer:
0583

tekening nummer:
VK-136-0208

tekening naam:
Optietekening

Type:
Blok 32

Getekend:
LB

Optie uitbouw 2,4m
Optie schuifpui
Optie dakkapel
Optie dakraam A
Optie dakraam B

Sluisvilla

Getekend:
bouwnummers 136

Gevelindeling indicatief;
zie gevelindeling basisverkooptekening

AM