



Project:
Weesperluis 3B;

Fase:
Optie verkooptekeningen bnr. 133

Schaal:
1:50

formaat:
A3

Datum:
19-01-2024

project nummer:
0583

tekening nummer:
VK-133-0200

tekening naam:
Optietekening



Type:
Blok 31

Getekend:
LB

Optie keuken en bijkeuken
Optie vergrote pui
*Alleen i.c.m. optie verplaatsen
keuken en bijkeuken*
Optie schuifpui
*Alleen i.c.m. optie verplaatsen
keuken en bijkeuken*

Orangeriehuis
Getekend:
bouwnummers 133

Gevelindeling indicatief;
zie gevelindeling basisverkooptekening

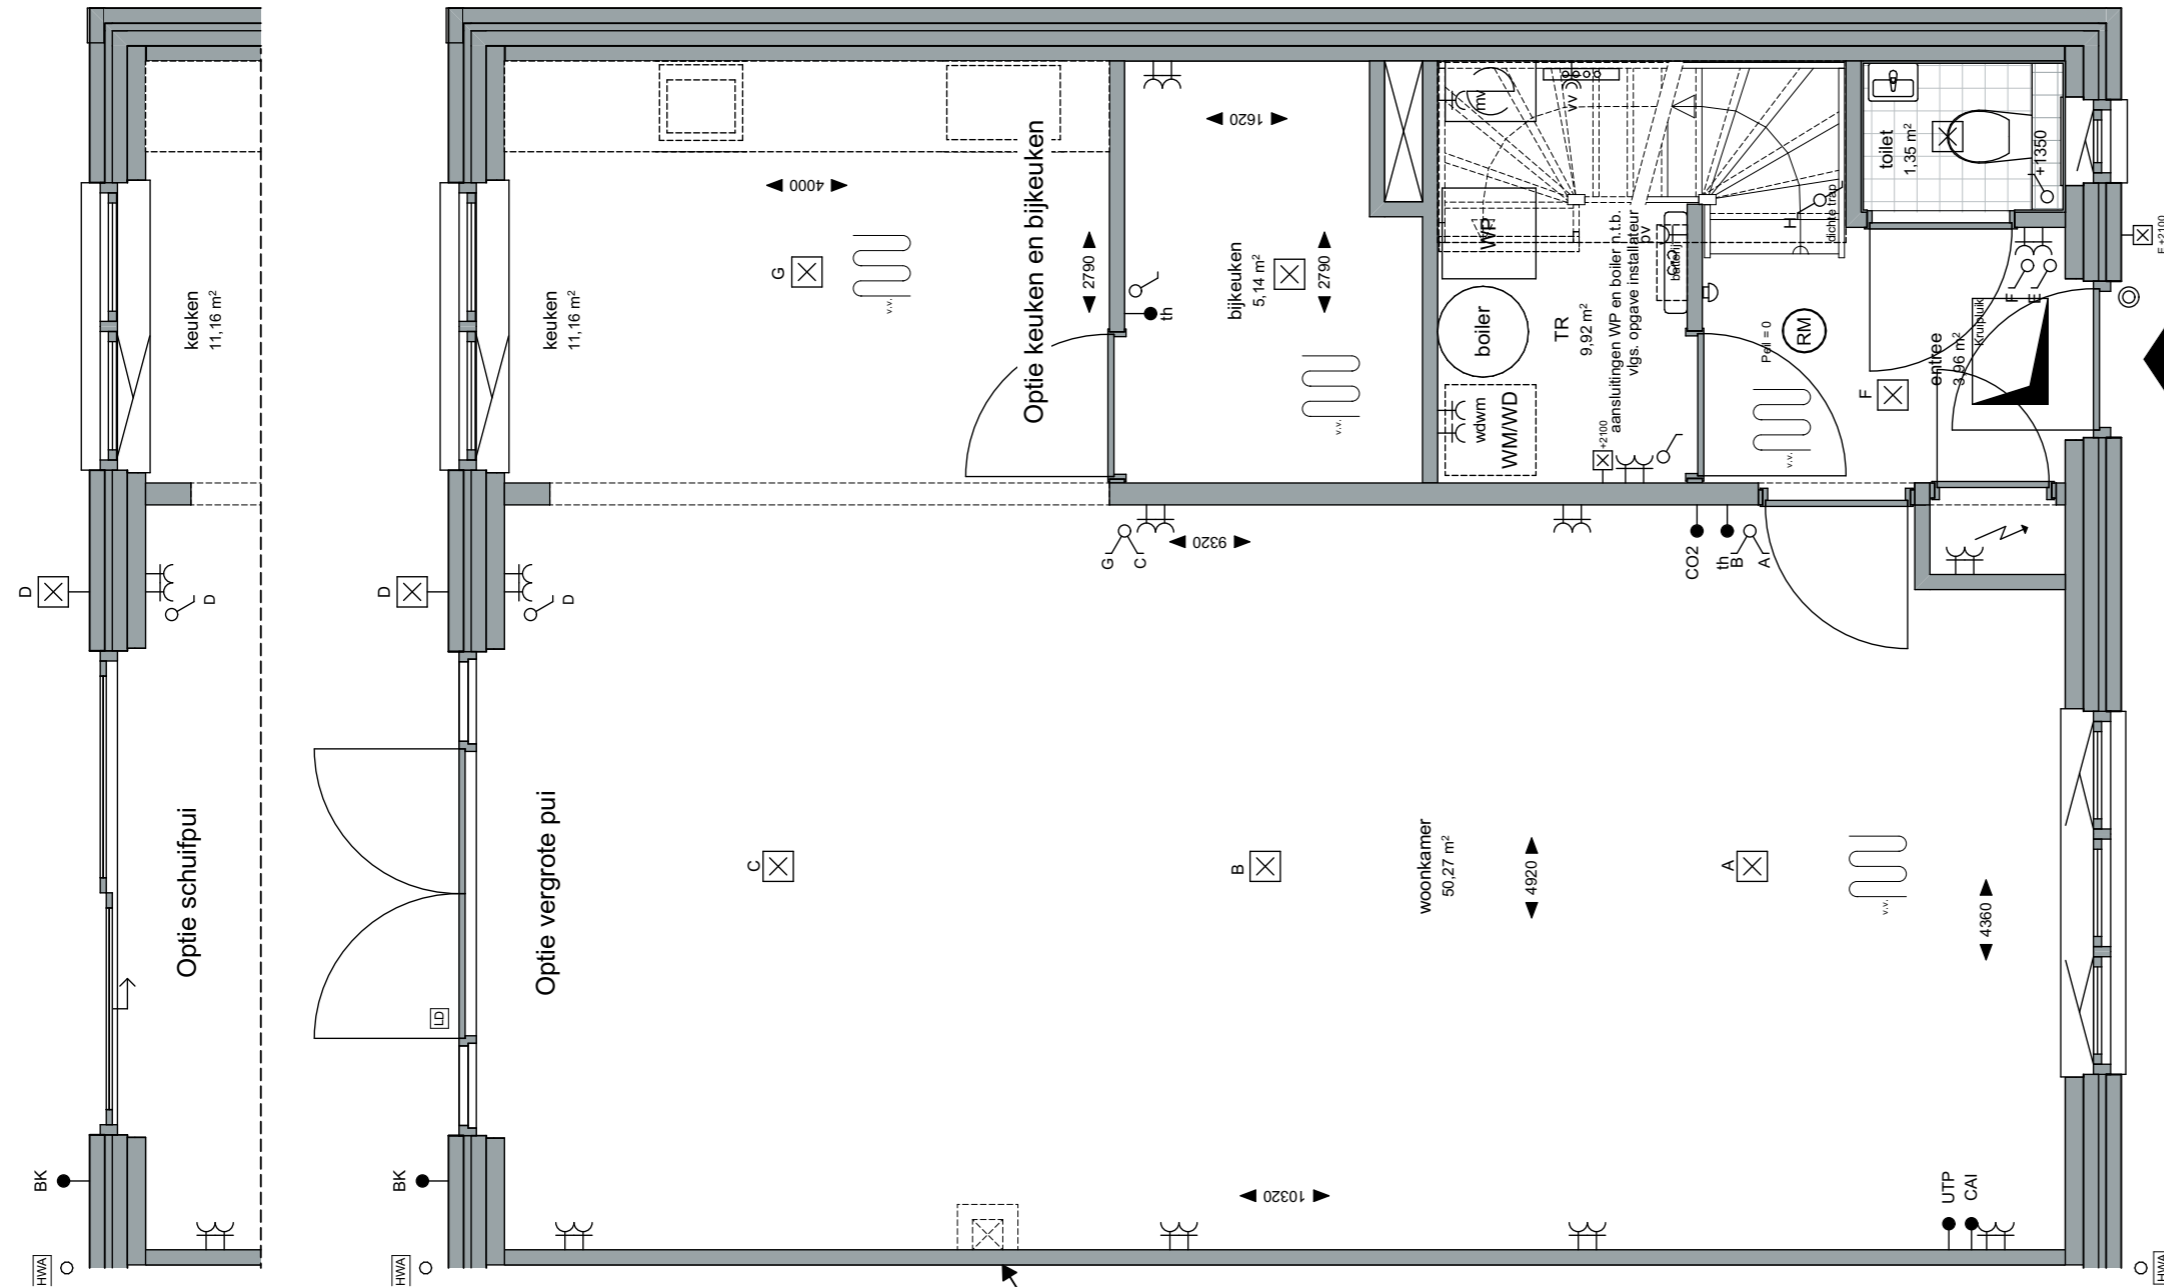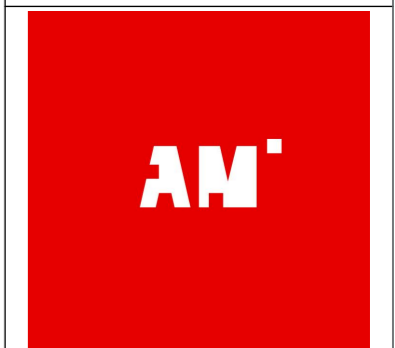

Schacht alleen van toepassin i.c.m.
optie extra slaapkamer incl. verplaatsen
badkamer op de 1e verdieping

Project:
 Weesperluis 3B;

Fase:
 Optie verkooptekeningen bnr. 133

Schaal:
 1:50

formaat:
 A3

Datum:
 19-01-2024

project nummer:
 0583

tekening nummer:
 VK-133-0201

tekening naam:
Optietekening



Type:
Blok 31

Getekend:
 LB


Optie uitbouw 1,2m
 Optie dubbele deuren

Orangeriehuis
 Getekend:
 bouwnummers 133

Gevelindeling indicatief;
 zie gevelindeling basisverkooptekening

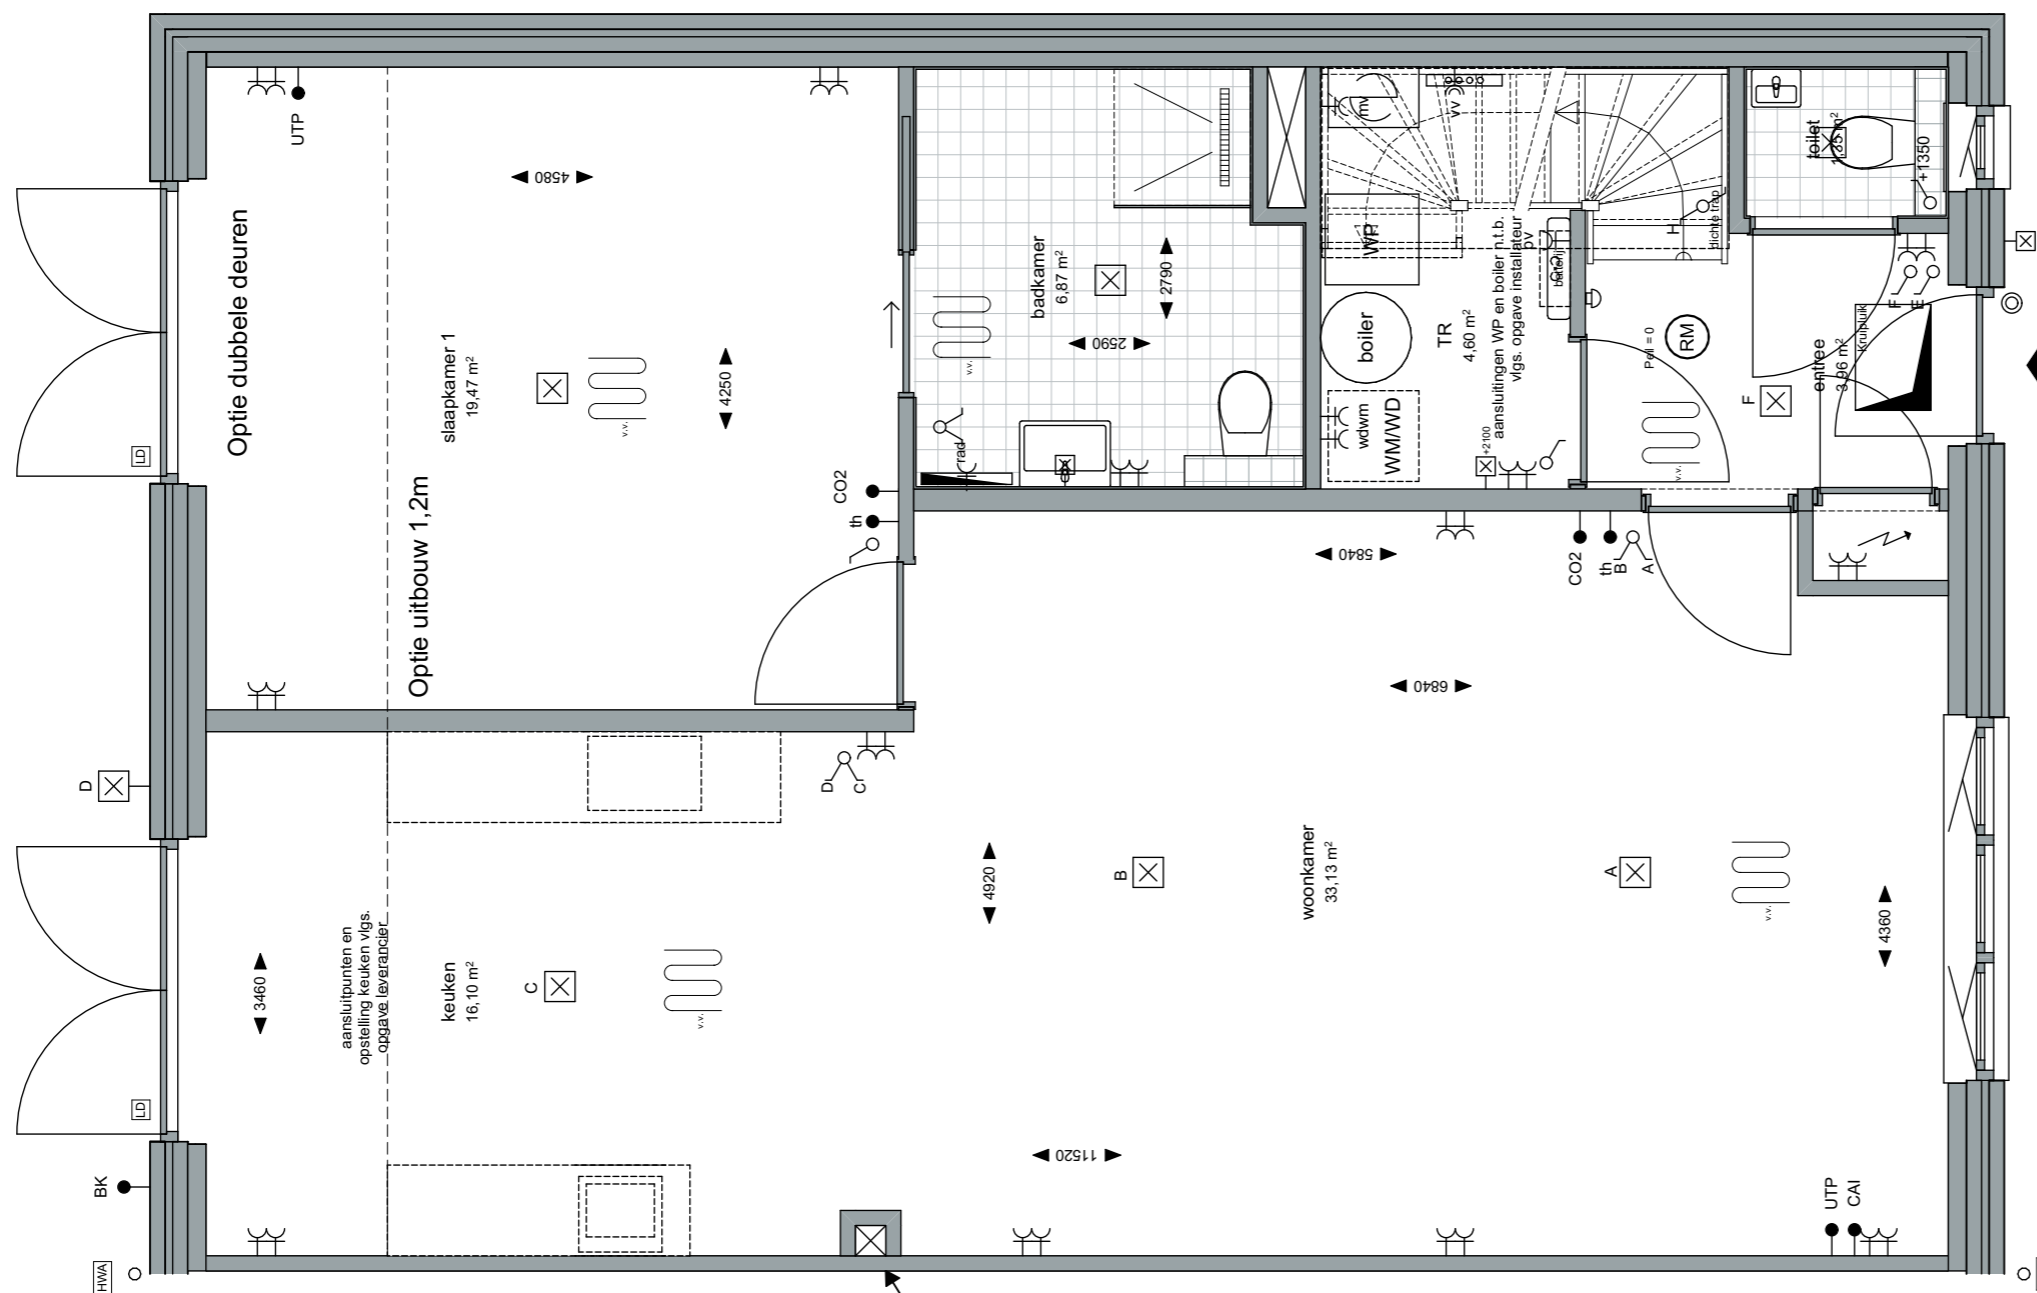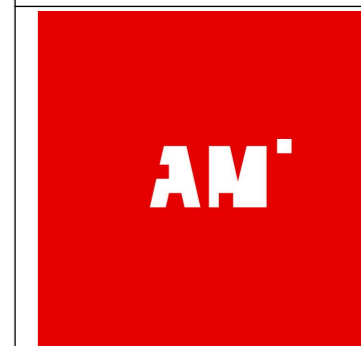

Schacht alleen van toepassin i.c.m.
 optie extra slaapkamer incl. verplaatsen
 badkamer op de 1e verdieping

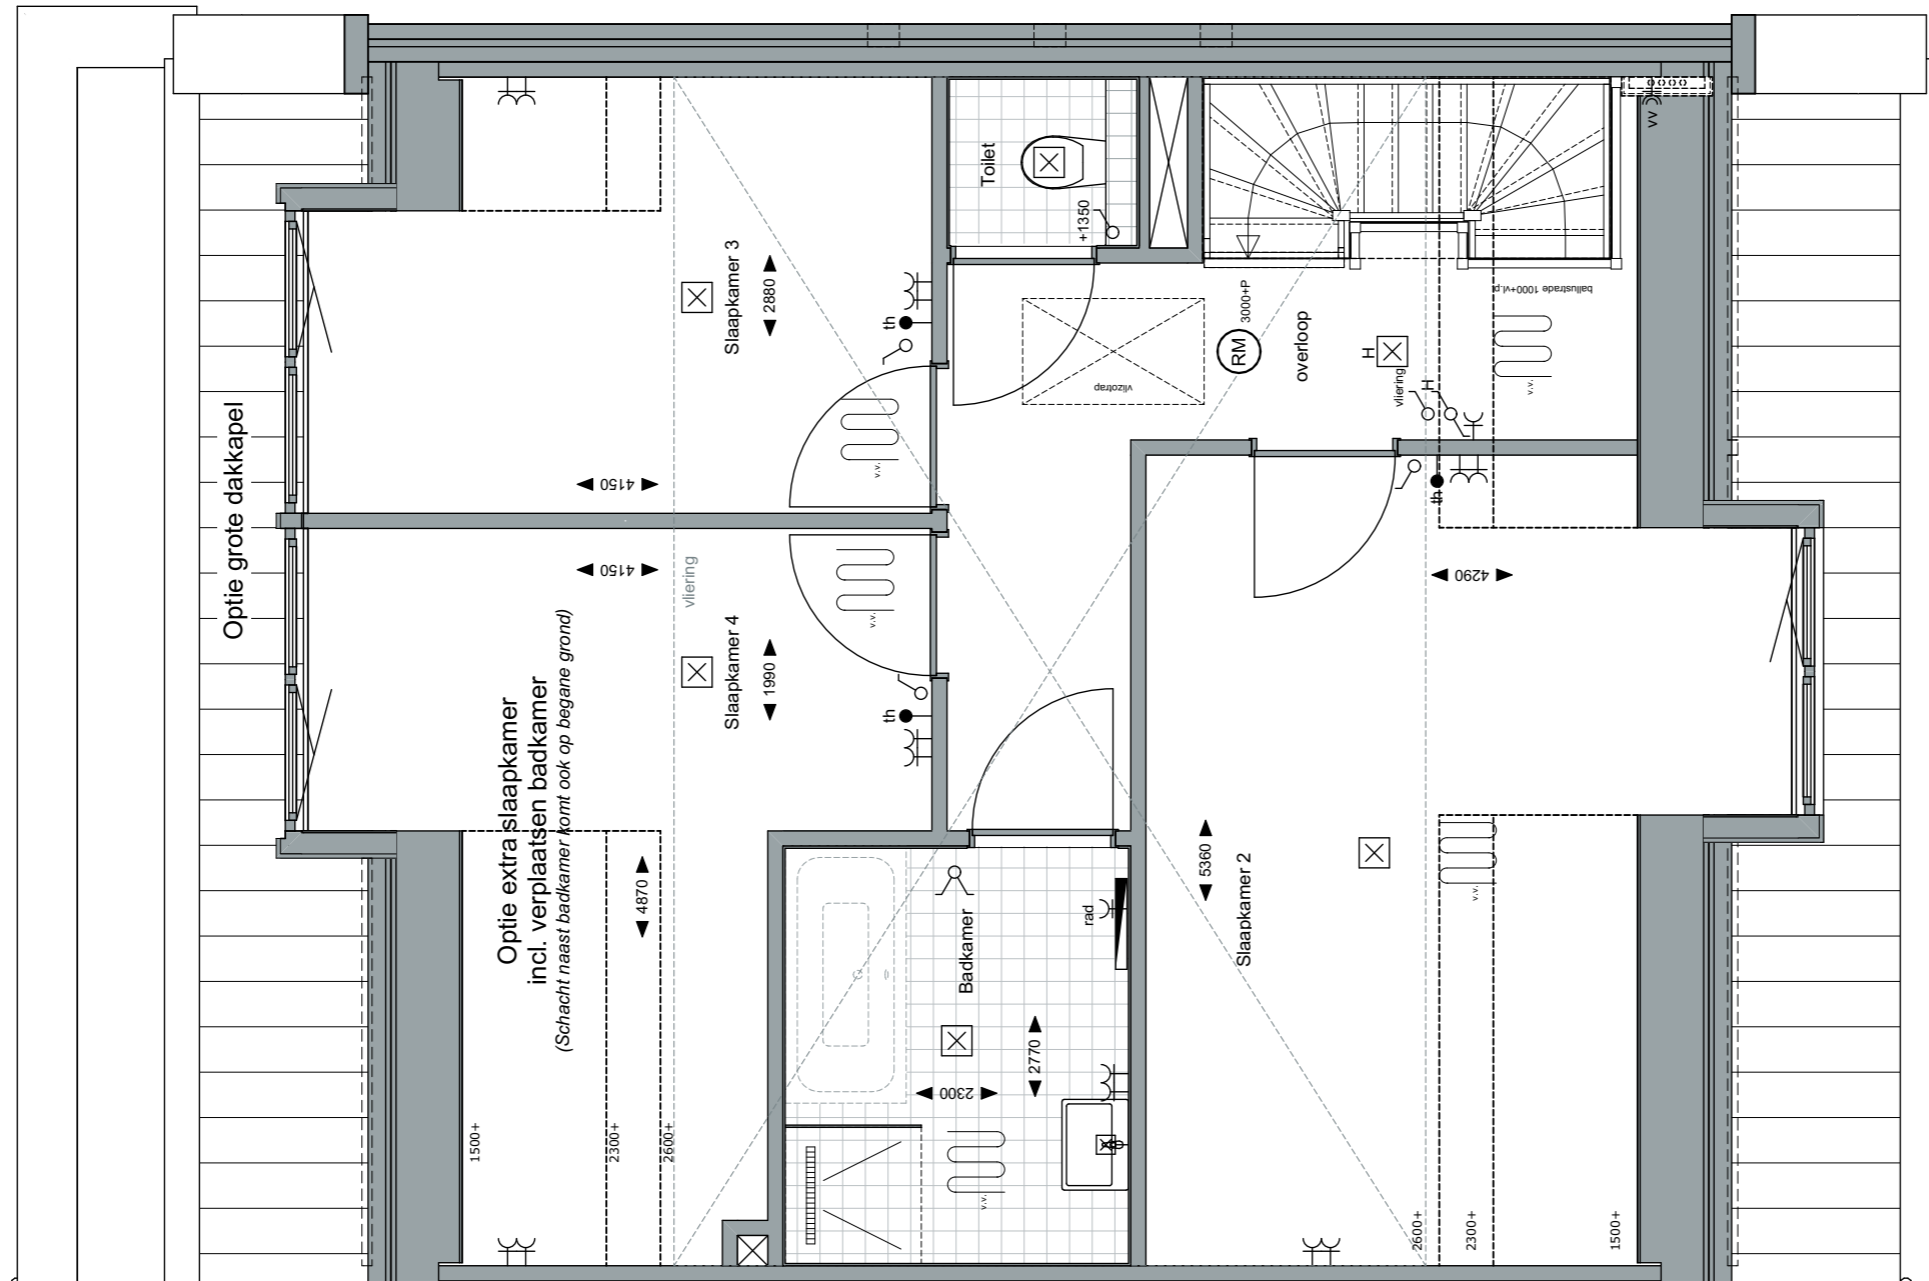

ZVA

Zeinstra Veerbeek Architecten

info@zeinstraveerbeek.nl



**WEESPER
SLUIS**

Project:
Weesperluis 3B;

Fase:
Optie verkooptekeningen bnr. 133

Schaal:
1:50

formaat:
A3

Datum:
19-01-2024

project nummer:
0583

tekening nummer:
VK-133-0202

tekening naam:
Optietekening

Type:
Blok 31


Getekend:
LB

Optie grote dakkapel
Optie extra slaapkamer i.c.m.
verplaatsen badkamer
Alleen i.c.m. optie grote dakkapel

Orangeriehuis
Getekend:
bouwnummers 133

Gevelindeling indicatief;
zie gevelindeling basisverkooptekening



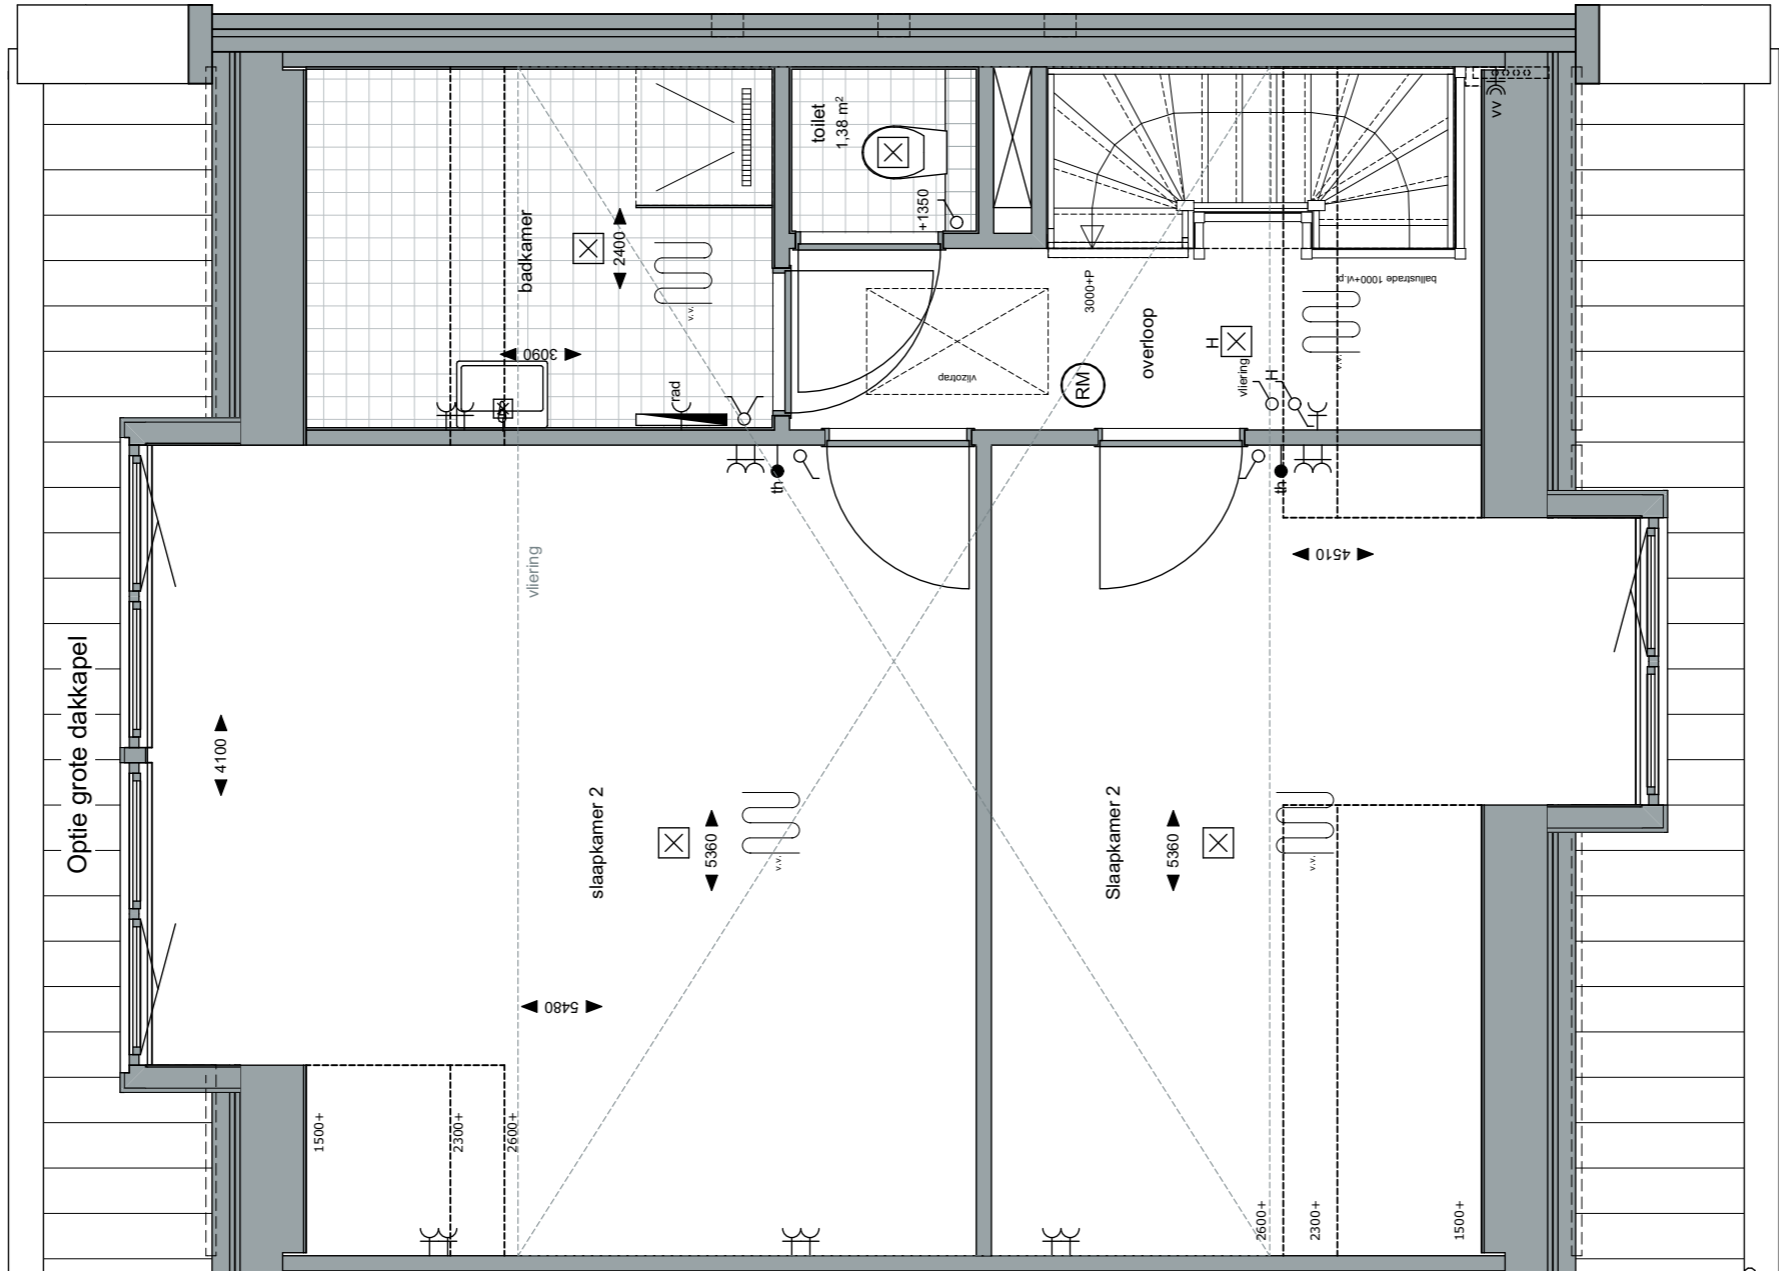

ZVA

Zeinstra Veerbeek Architecten

info@zeinstraveerbeek.nl



**WEESPER
SLUIS**

Project:
Weesperluis 3B;

Fase:
Optie verkooptekeningen bnr. 133

Schaal:
1:50

formaat:
A3

Datum:
19-01-2024

project nummer:
0583

tekening nummer:
VK-133-0203

tekening naam:
Optietekening


Type:
Blok 31


Getekend:
LB

Optie grote dakkapel

Orangeriehuis
Getekend:
bouwnummers 133

Gevelindeling indicatief;
zie gevelindeling basisverkooptekening

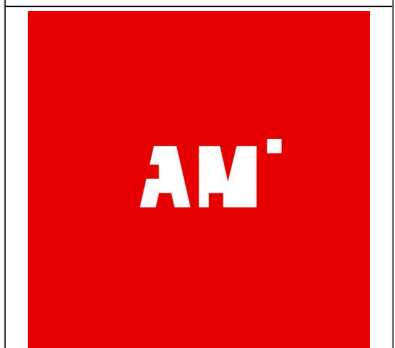

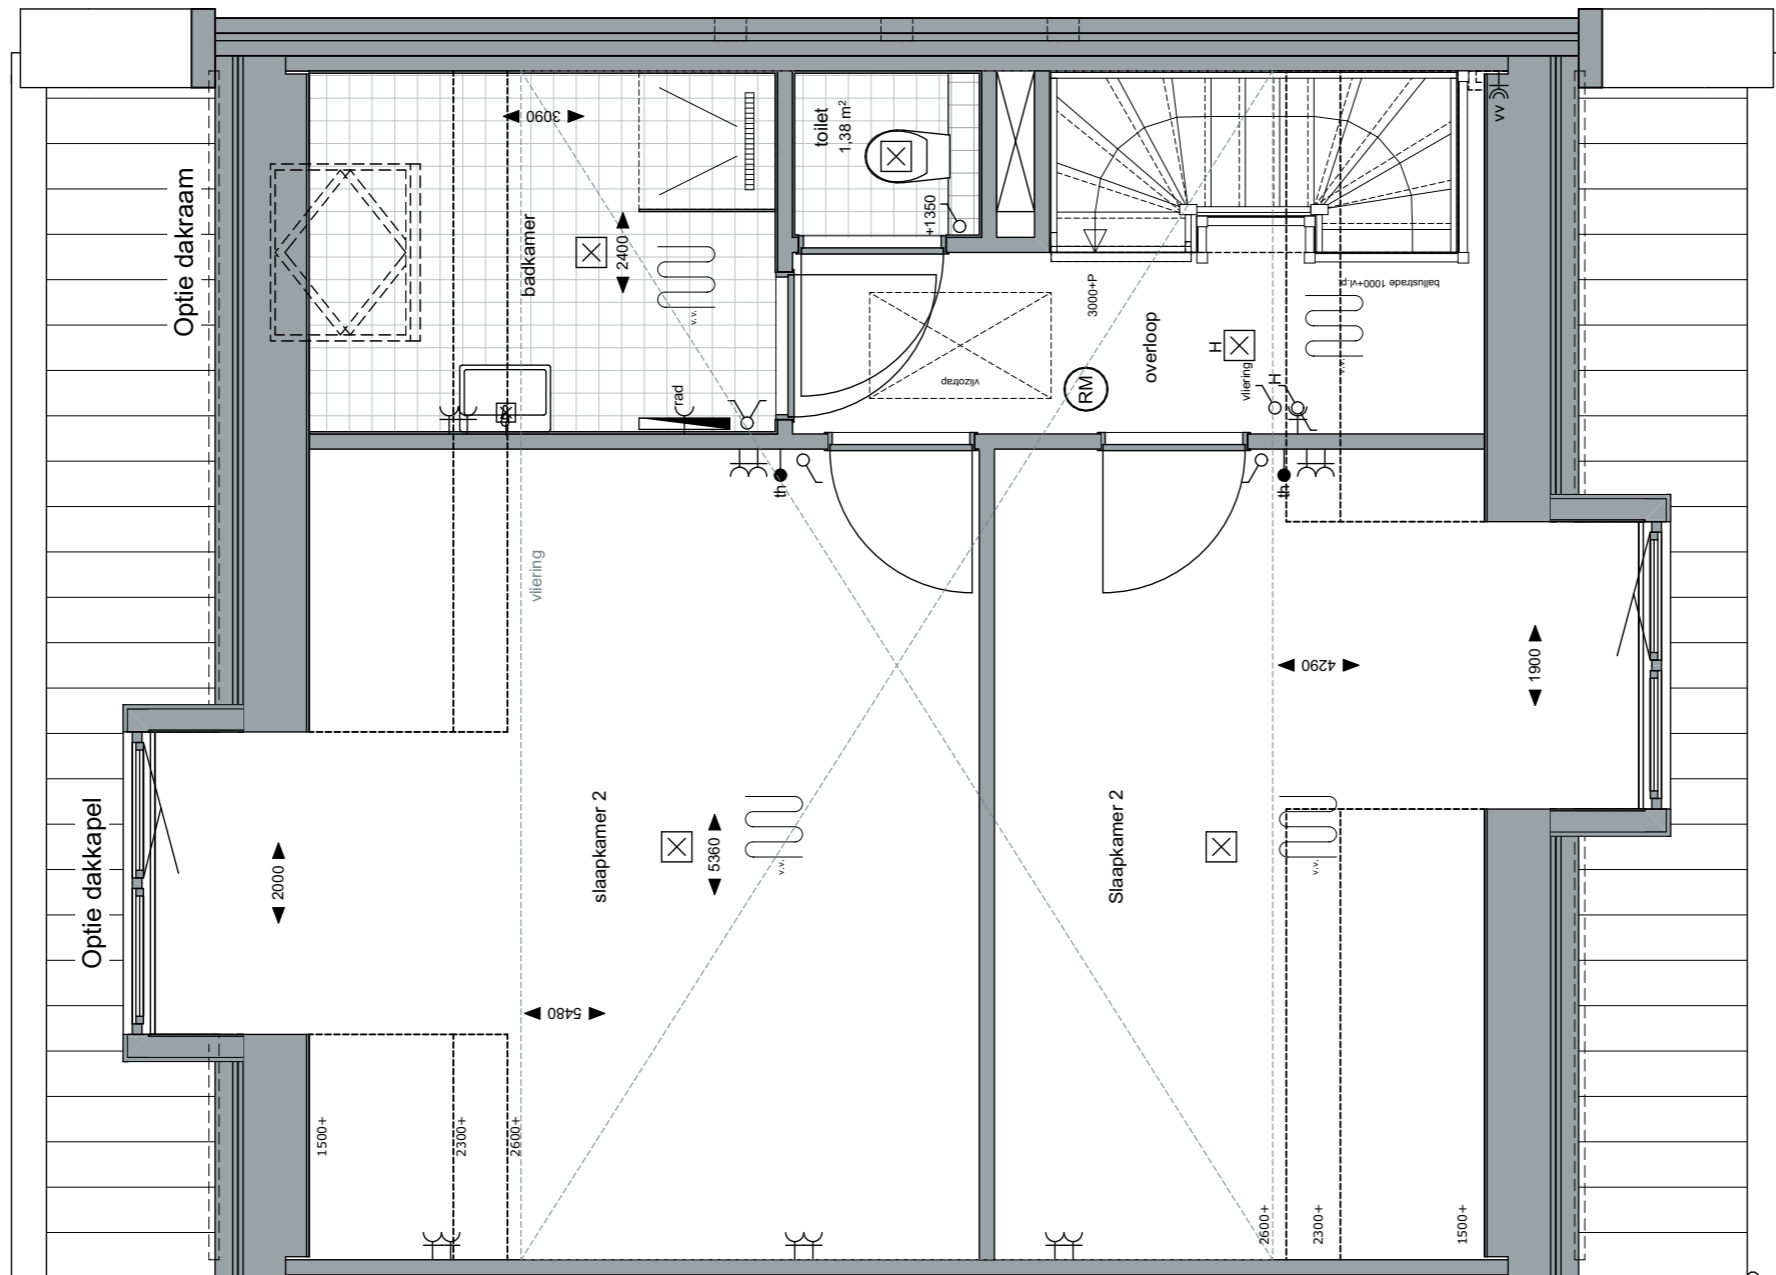

ZVA

Zeinstra Veerbeek Architecten

info@zeinstraveerbeek.nl



**WEESPER
SLUIS**

Project:
Weespersluis 3B;

Fase:
Optie verkooptekeningen bnr. 133

Schaal:
1:50

formaat:
A3

Datum:
19-01-2024

project nummer:
0583

tekening nummer:
VK-133-0204

tekening naam:
Optietekening

Type:
Blok 31

Getekend:
LB

Optie dakkapel
Optie dakraam

Orangeriehuis
Getekend:
bouwnummers 133

Gevelindeling indicatief;
zie gevelindeling basisverkooptekening





Project:
Weesperluis 3B;

Fase:
Optie verkooptekeningen bnr. 133

Schaal:
1:100

formaat:
A3

Datum:
19-01-2024

project nummer:
0583

tekening nummer:
VK-133-0205

tekening naam:
Optietekening

Type:
Blok 31

Getekend:
LB

Optie uitbouw 1.2m
Optie dubbele deuren
Optie grote dakkapel
Optie vergrote pui
*Alleen i.c.m. optie verplaatsen keuken en
bijkeuken*
Optie schuifpui
*Alleen i.c.m. optie verplaatsen keuken en
bijkeuken*
Optie dakraam
Optie dakkapel

Orangeriehuis
Getekend:
bouwnummers 133

Gevelindeling indicatief;
zie gevelindeling basisverkooptekening

